

Legende			
Bestand			
	Fahrbahnrand		Geh- / Radweg
	Laubbaum		Böschung
	Hecke		Deckenerneuerung
Planung			
	Fahrbahnrand		Fahrbahn
	PV-Bösch-OK		Bankette
	wassergebundene Decke		Deckenerneuerung



 Ingenieurgesellschaft für Verkehr und Stadtplanung Büdesheimer Ring 2 63452 Hanau Tel.: +49 6181 906669-0 E-Mail: info@imb-plan.de	Projekt-Nr.:	22-130C
	Bearbeiter:	13.04.22 Ot.
	Prüfvermerk	
	Datei / Plot:	300-03 20220413-001.pdf

Nr.:	Art der Änderung / Verteiler:	Datum:	Zeichen:


ENTWURFSPLANUNG

Stadt Bad Vilbel Am Sonnenplatz 1 61118 Bad Vilbel	Unterlage / Blatt-Nr.: 5 / 1 LAGEPLAN Maßstab: 1 : 500
---	--


Zufahrt Laupushof im Stadtteil Massenheim

Planverfasser: IMB-Plan GmbH Büdesheimer Ring 2 63452 Hanau	Aufgestellt: Stadt Bad Vilbel Am Sonnenplatz 1 61118 Bad Vilbel
.....
.....
.....

SK Traktor - LKW 1:250

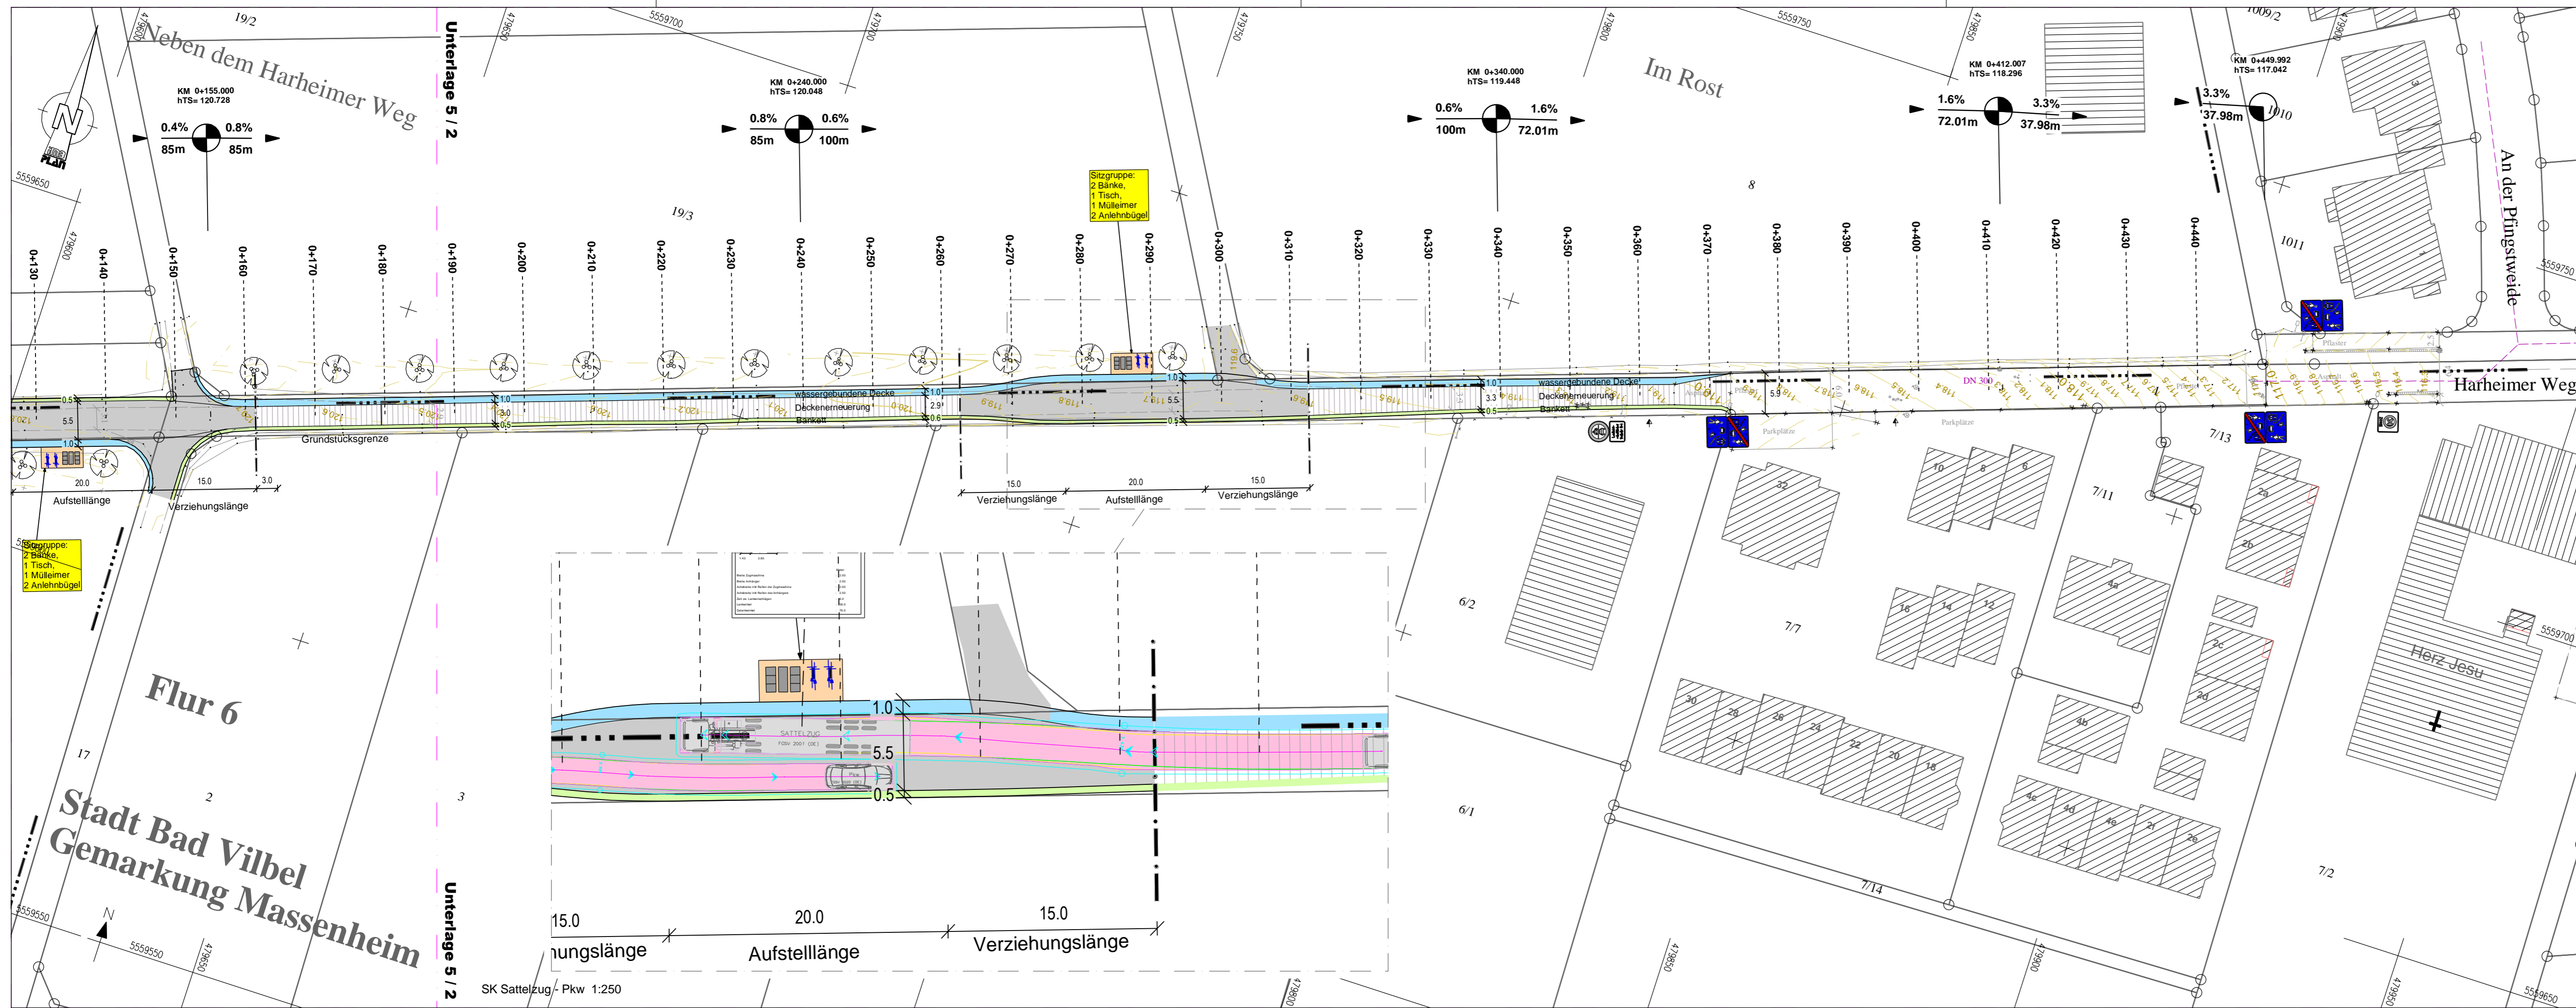

Legende			
Bestand			
	Fahrbahnrand		Geh-/Radweg
	Laubbaum		Böschung
	Hecke		Deckenerneuerung
	wässrige Decke		PV-Bösch-OK
	Bankette		wässrige Decke

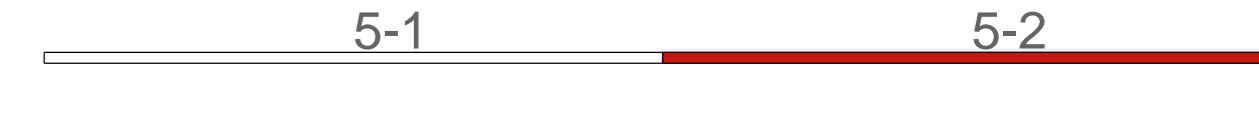

Projekt-Nr.:	22-130C
Bearbeiter:	13.04.22 Ot.
Prüfvermerk	
Datei / Plot:	300-03 20220413-002.pdf

Ingenieurgesellschaft für Verkehr und Stadtplanung
 Büdesheimer Ring 2 63452 Hanau
 Tel.: +49 6181 906669-0 E-Mail: info@imb-plan.de

Nr.:	Art der Änderung / Verteiler:	Datum:	Zeichen:

ENTWURFSPLANUNG

Stadt Bad Vilbel Am Sonnenplatz 1 61118 Bad Vilbel	Unterlage / Blatt-Nr.: 5 / 2 LAGEPLAN Maßstab: 1 : 500
---	--

Zufahrt Laupushof im Stadtteil Massenheim

Planverfasser: IMB-Plan GmbH Büdesheimer Ring 2 63452 Hanau	Aufgestellt: Stadt Bad Vilbel Am Sonnenplatz 1 61118 Bad Vilbel
Genehmigt: