


C:\KWB\Berechnung\alte\_Schulstra\Vorplanung\01122\_Abbgbe\_VP\_an\_AG19111\_Alte\_Schulstra\_VP.dwg, Layer: Straßenbau\_V3, 06.07.2020 11:28:37

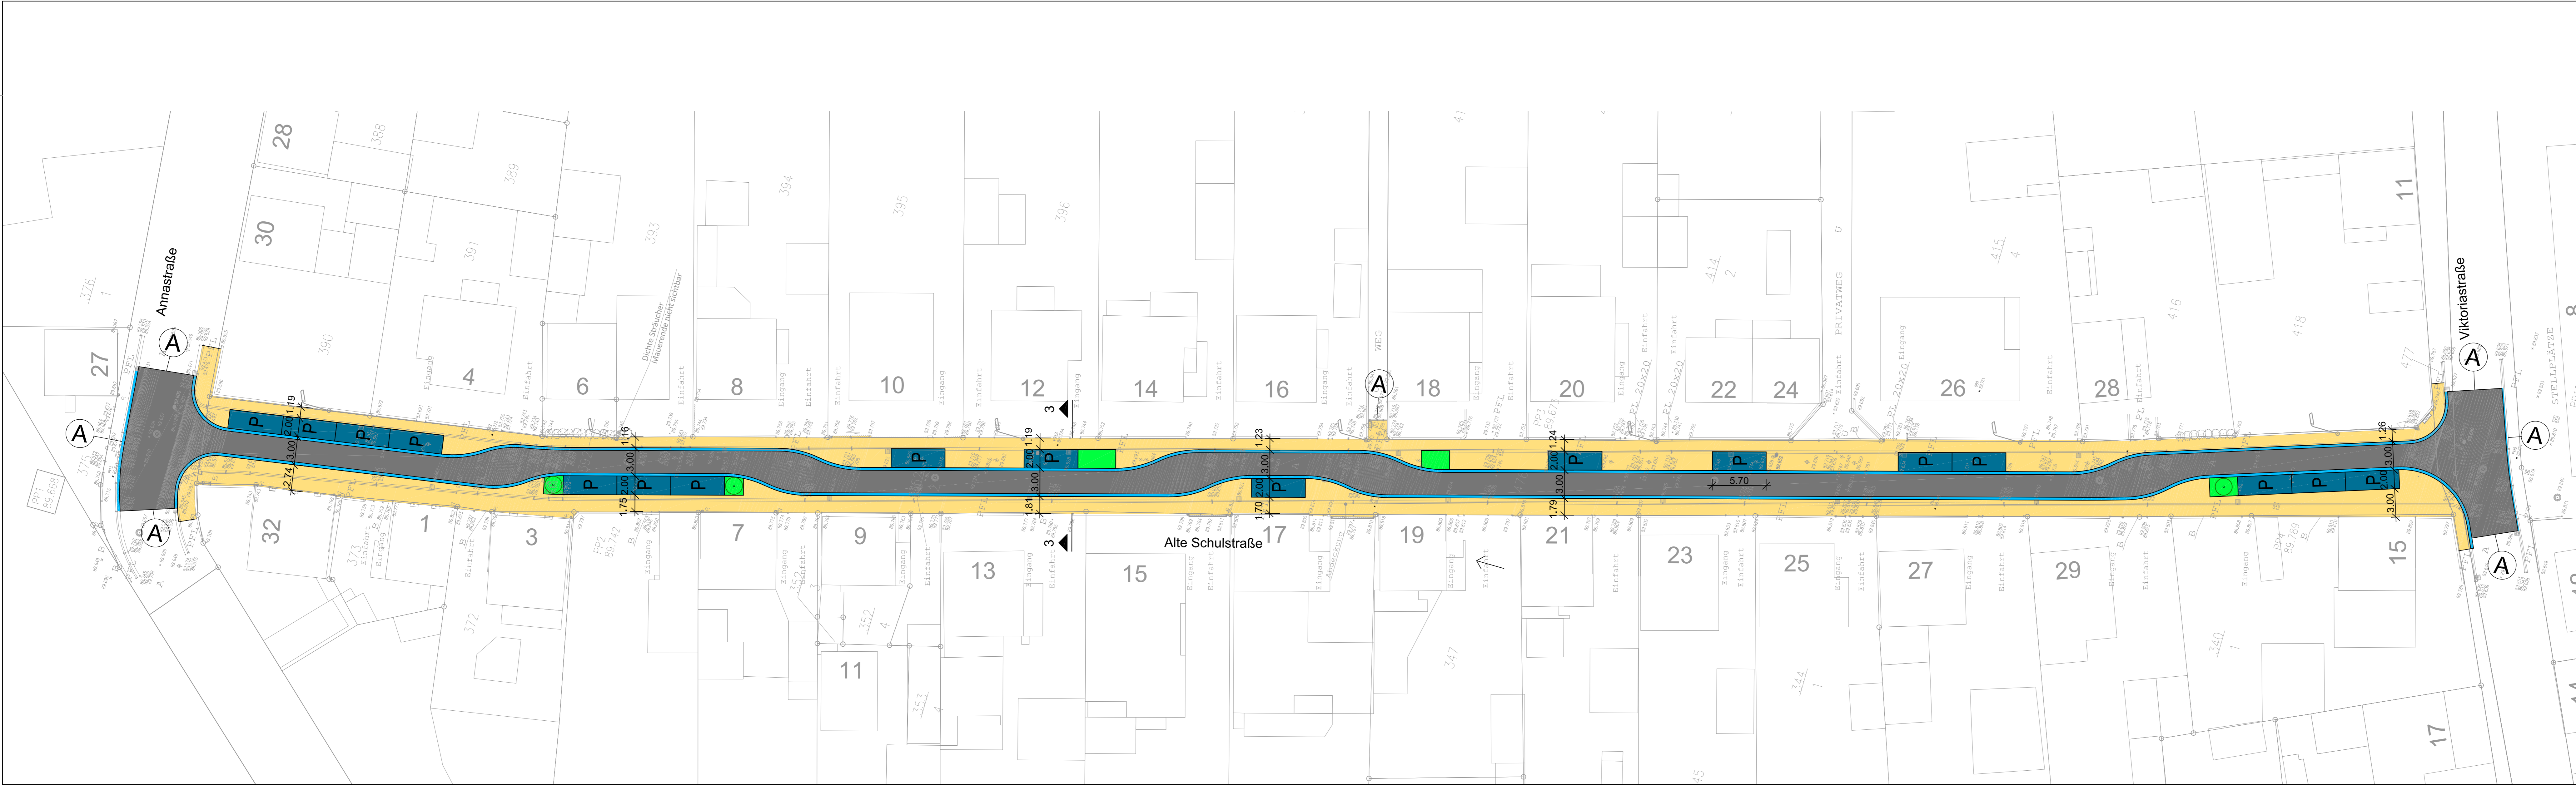

### Legende

Bestand	Neu	Beschreibung
A		Fahrbahn Asphalt
		Pflaster Stellplatz
PFL		Gehweg Pflaster
		Grüninsel mit Baumstandort
		Bord
		Rinne, Breite 0,30 m
		Anschluss an Bestand

### Vorplanung

Index	Zeichen	Datum	Änderung/ Ergänzung

**Auftraggeber:** Kommunalwirtschaft Mittlere Bergstraße (KMB)  
Am Schlachthof 4  
64625 Bensheim

**Planart:** Lageplan Straßenbau Variante 3

**Projekt:** Grundhafte Straßenerneuerung  
Alte Schulstraße einschl. Erneuerung  
Mischwasserkanal in Biblis

Plannummer: 5	Projekt-Nr.: 19 002	Datum	Zeichen
Maßstab: 1:250	bearbeitet	11.11.2019	V.S.
	gezeichnet	14.11.2019	N.S.
	geprüft	18.11.2019	K.K.
Aufgestellt Griesheim, den 22.11. 20 19		Geprüft	
Gesehen		Genehmigt	

**KOLB & KÜLLMER**  
Ingenieurgesellschaft mbH  
Beratung · Planung · Bauüberwachung

Ingenieurbüro für Wasserwirtschaft  
und Verkehrsanlagen  
Beratende Ingenieure  
Dieselstraße 4  
64347 Griesheim  
Tel.: 0 61 55 / 60 74 8 -0  
Fax: 0 61 55 / 60 74 8 8  
Mail: info@kolbuellmer.de  
Web: www.kolbuellmer.de