


Lageplan

Geltungsbereich Bebauungsplan "An der Nachtweide"

Datum: 26.04.2017

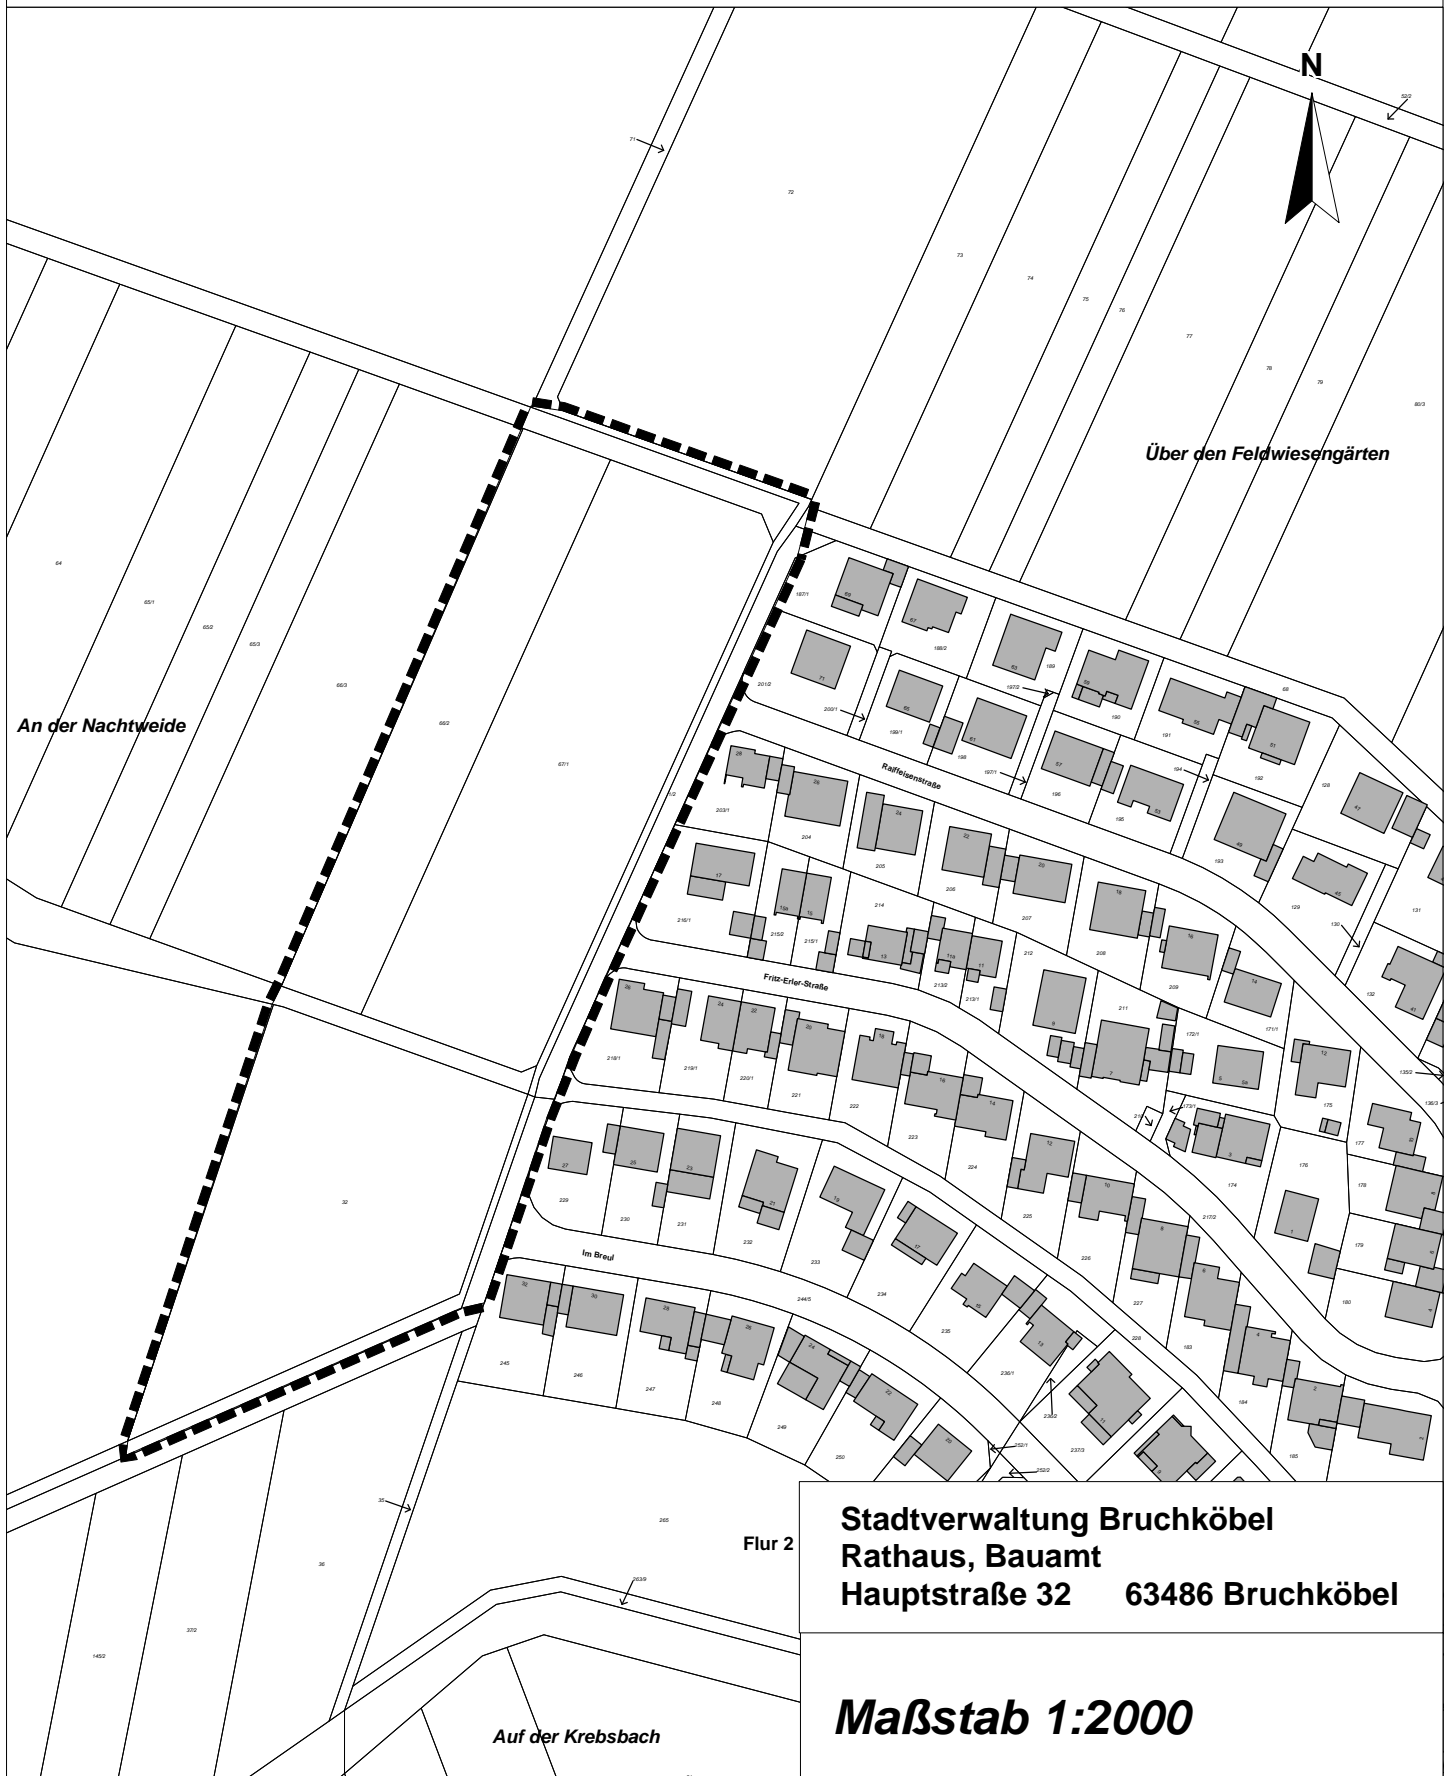

Stadtverwaltung Bruchköbel
Rathaus, Bauamt
Hauptstraße 32 63486 Bruchköbel

Maßstab 1:2000