


Burgwiese



Derzeitige Lagefläche der laufenden Baumaßnahme

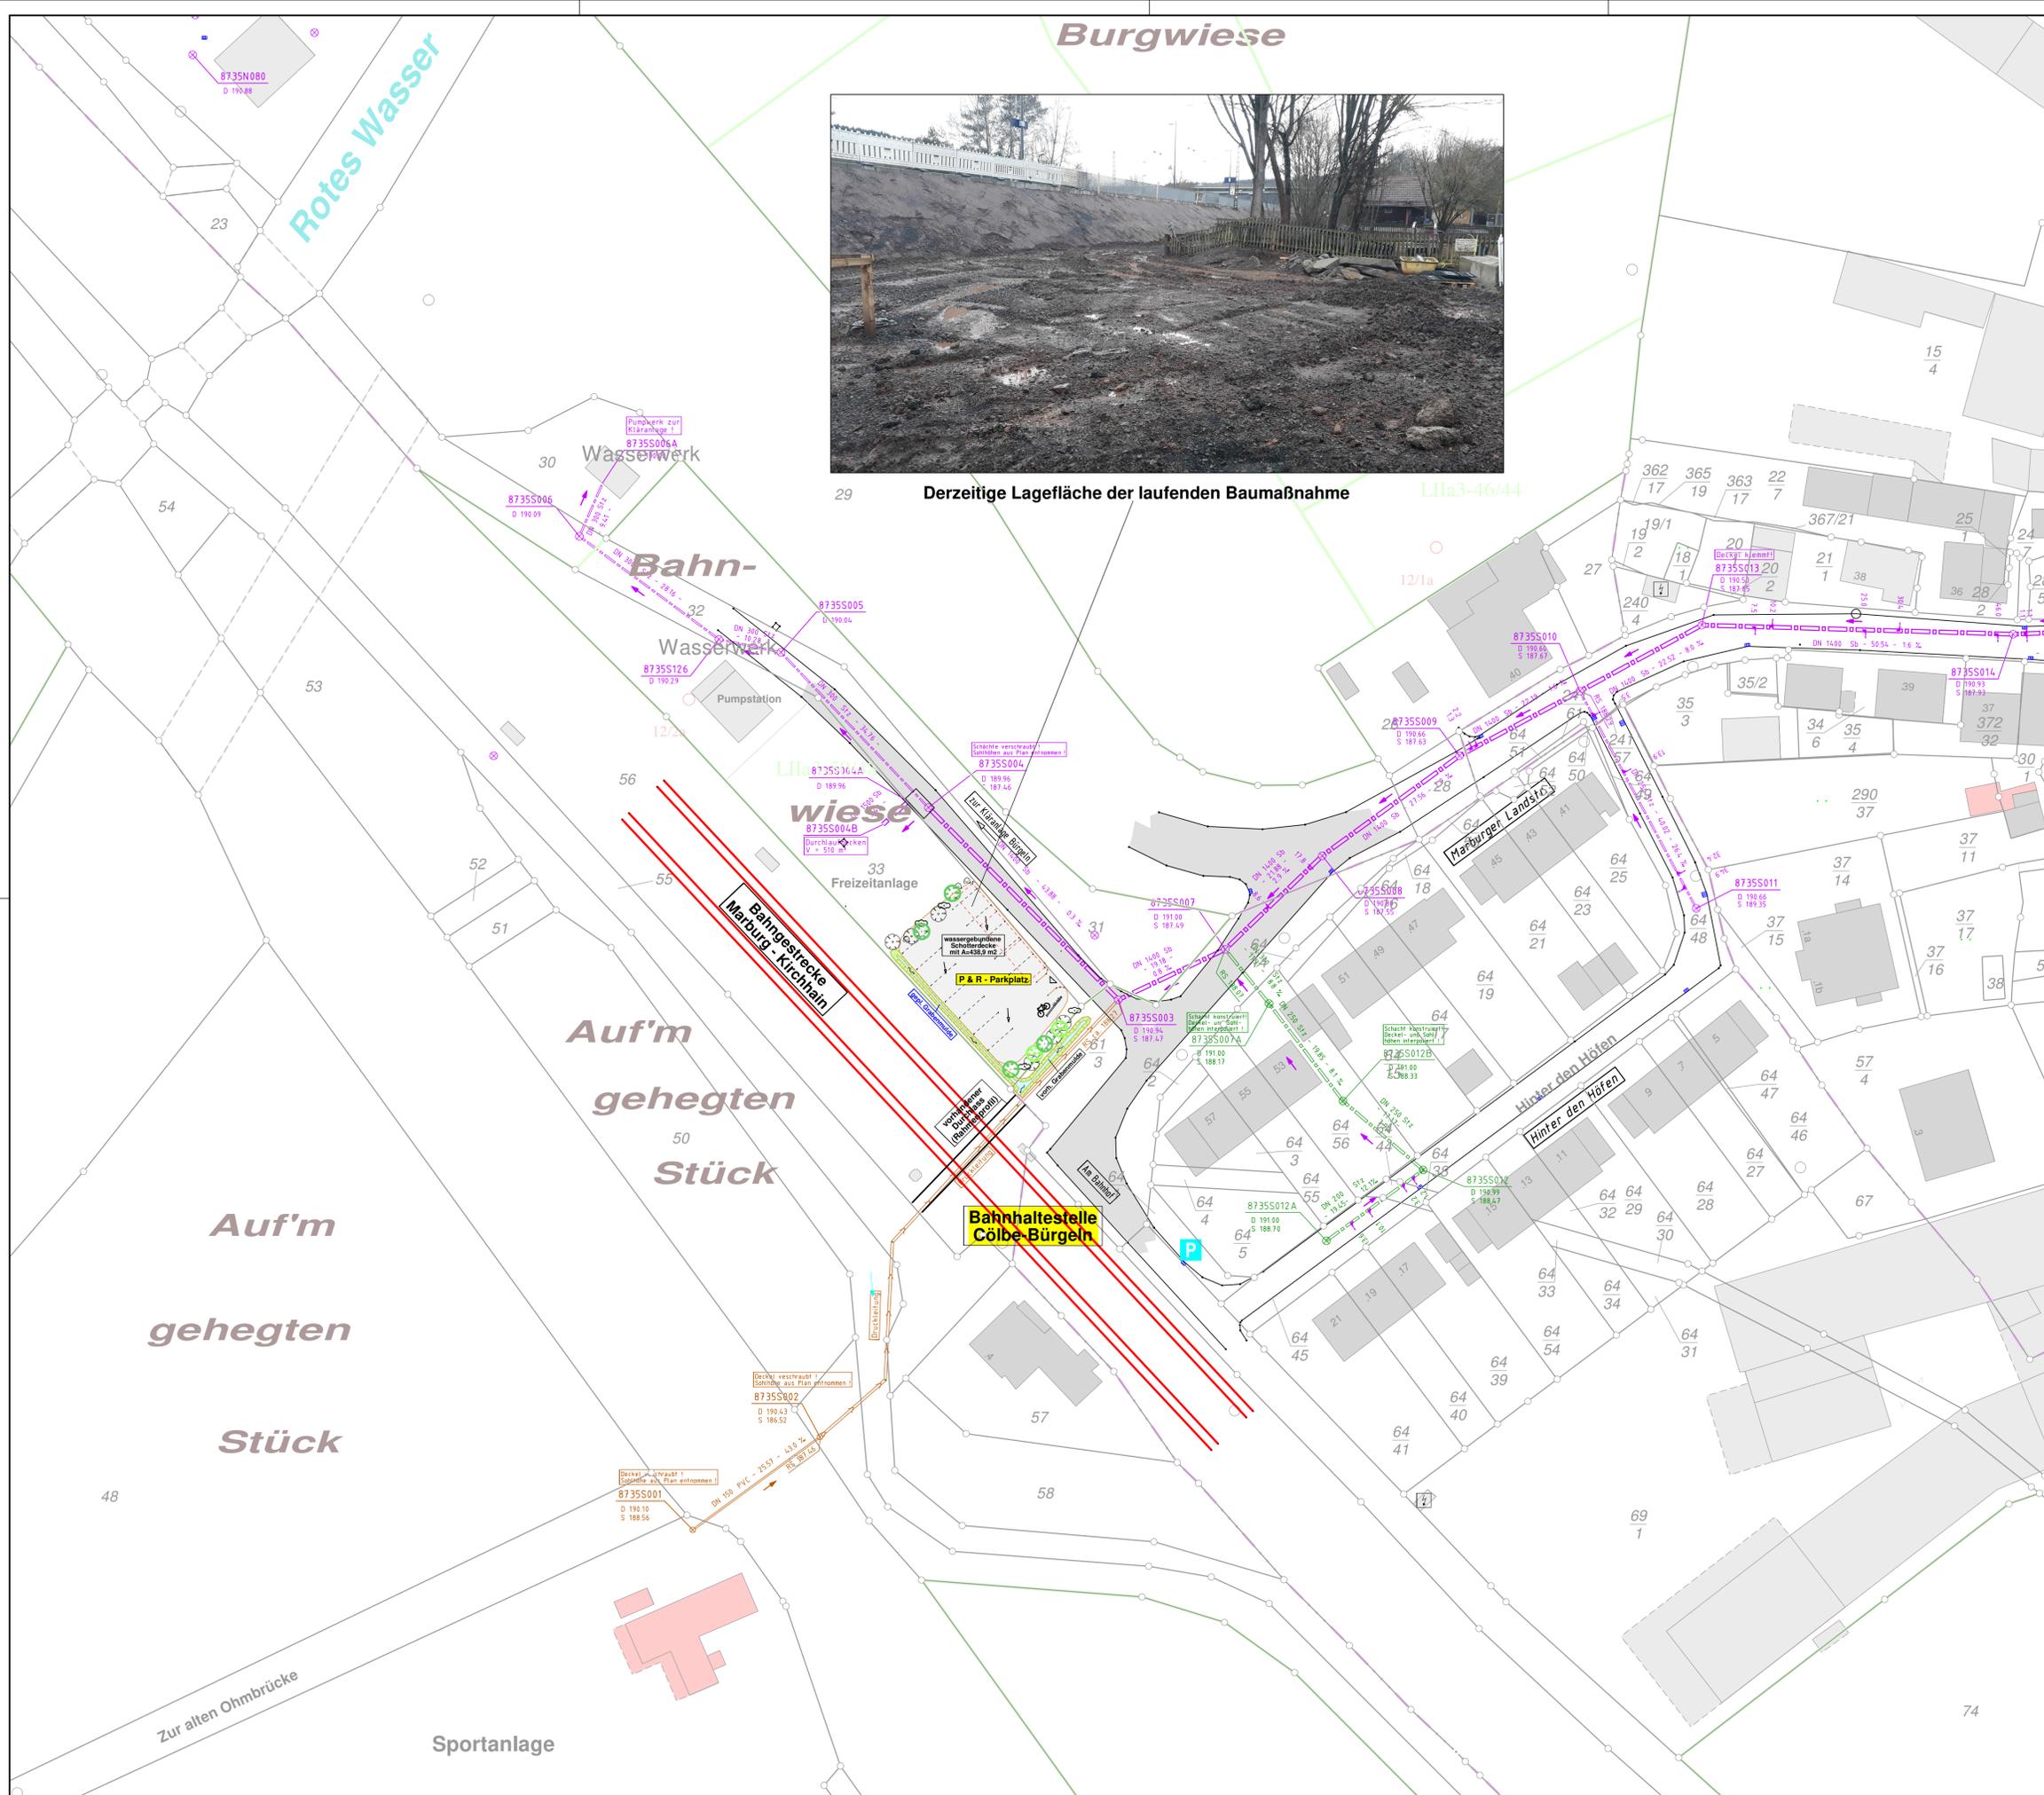

Zeichenerklärung :

- Hauptpunkt (Elementenwechselpunkt)
- Z - Punkt, 50 m Punkt, Eckpunkt
- Hochpunkt / Tiefpunkt
- Querneigung
- Neigungsbrechpunkt mit Angabe von Gefälle und Steigung in Prozent, Länge der Gefälle-/Steigungsstrecke und Halbmesser
- Fahrbahn (Asphalt)
- Gehbereich in Pflaster (jurabeige)

Nr.	Art der Änderungen	Datum	Zeichen
c			
b			
a			

Projekt-Nr.: Cölbe	Planbezeichnung: Lageplan Konzeptvorschlag
Datum: Januar 2021	Projektileiter: P. Carus CAD: CA
Leistungsphase: 2	Unterlagen-Nr.: 1
Vermessung: -	Maßstab: 1 : 250

Straßenbau der Gemeinde Cölbe
Herstellung eines P&R - Parkplatzes an der Bahnhaltestelle Cölbe - Bürgeln

Planverfasser: Ingenieurbüro Zick-Hessler
Im Nordpark 1 • 35435 Wetzlar
T +49 641 / 98441-0
info@zick-hessler.de
www.zick-hessler.de

ZICK-HESSLER
INGENIEURE
Infrastruktur | Planung • Management

gez. Hessler
Unterschrift

Gemeindevorstand der Gemeinde Cölbe
Kasseler Strasse 88
35091 Cölbe

Unterschrift