



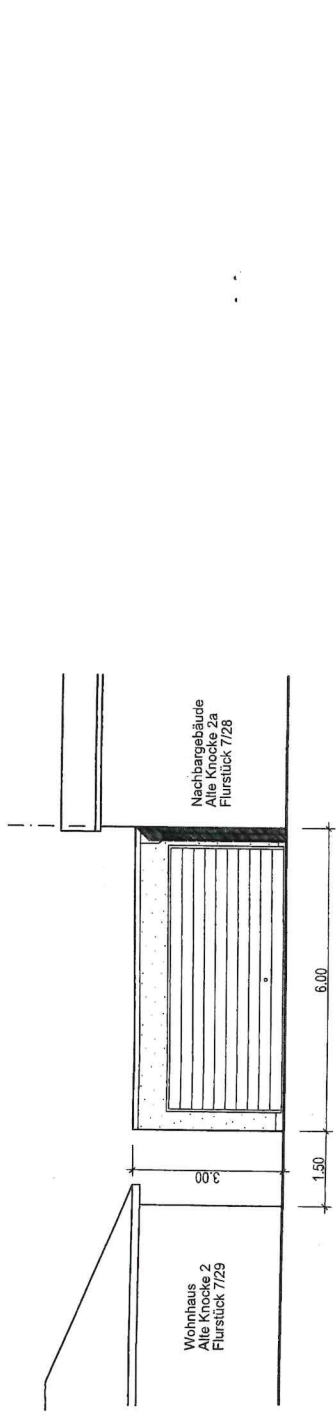


Ansicht Nord-West
Straßenansicht

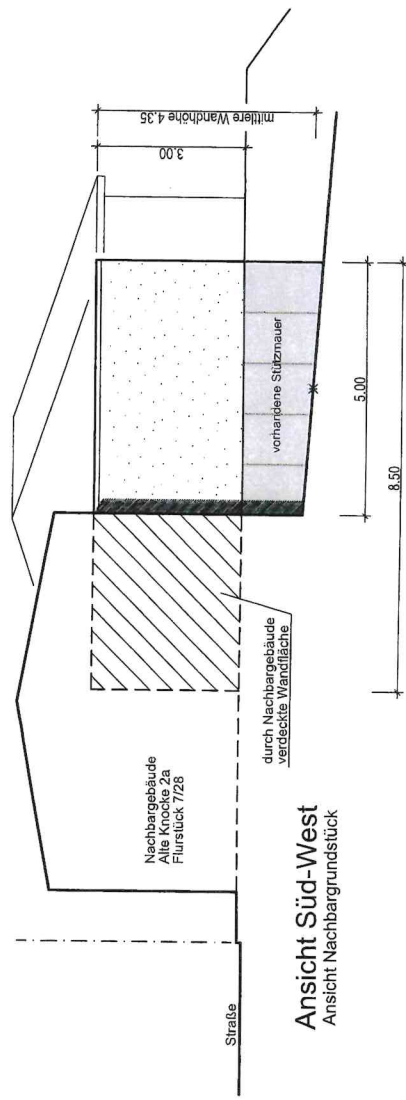


Ansicht Süd-West
Ansicht Nachbargrundstück

Sichtbare Wandfläche zum Flurstück 7/28
 $5,00 \text{ m} \times 4,35 \text{ m i. M.} = 21,75 \text{ m}^2 < 25,00 \text{ m}^2$
 Mittlere Wandhöhe zum Flurstück 7/28 $> 3,00 \text{ m}$.
 Siehe Antrag auf Abweichung und Zustimmung der Nachbarschaft.

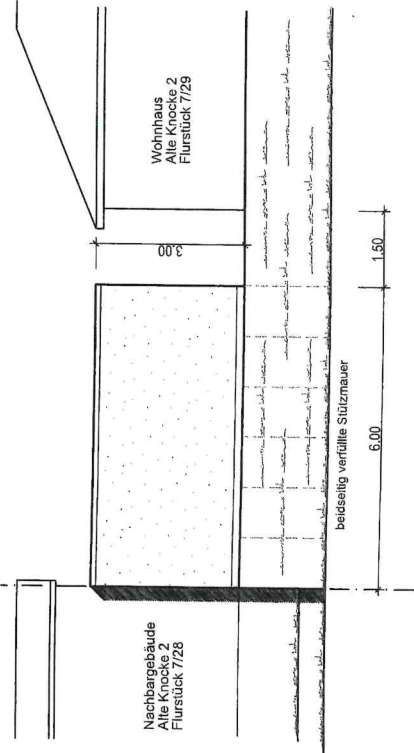


Ansicht Süd-Ost

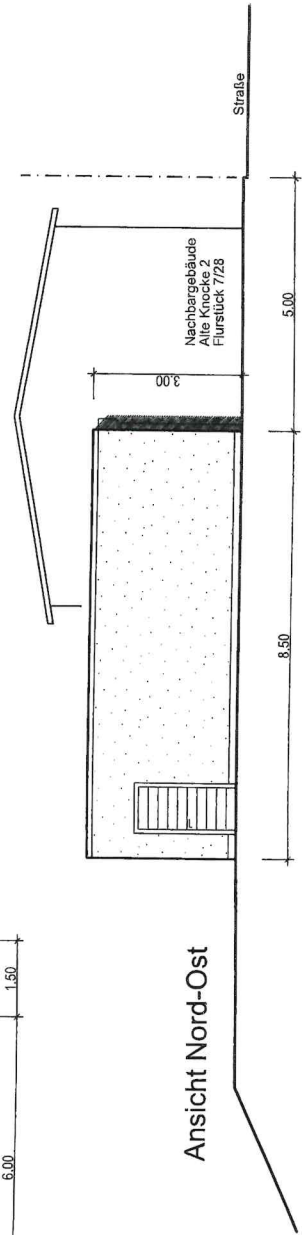

Ansicht Nord-Ost

Anlage 1

Anlage 1

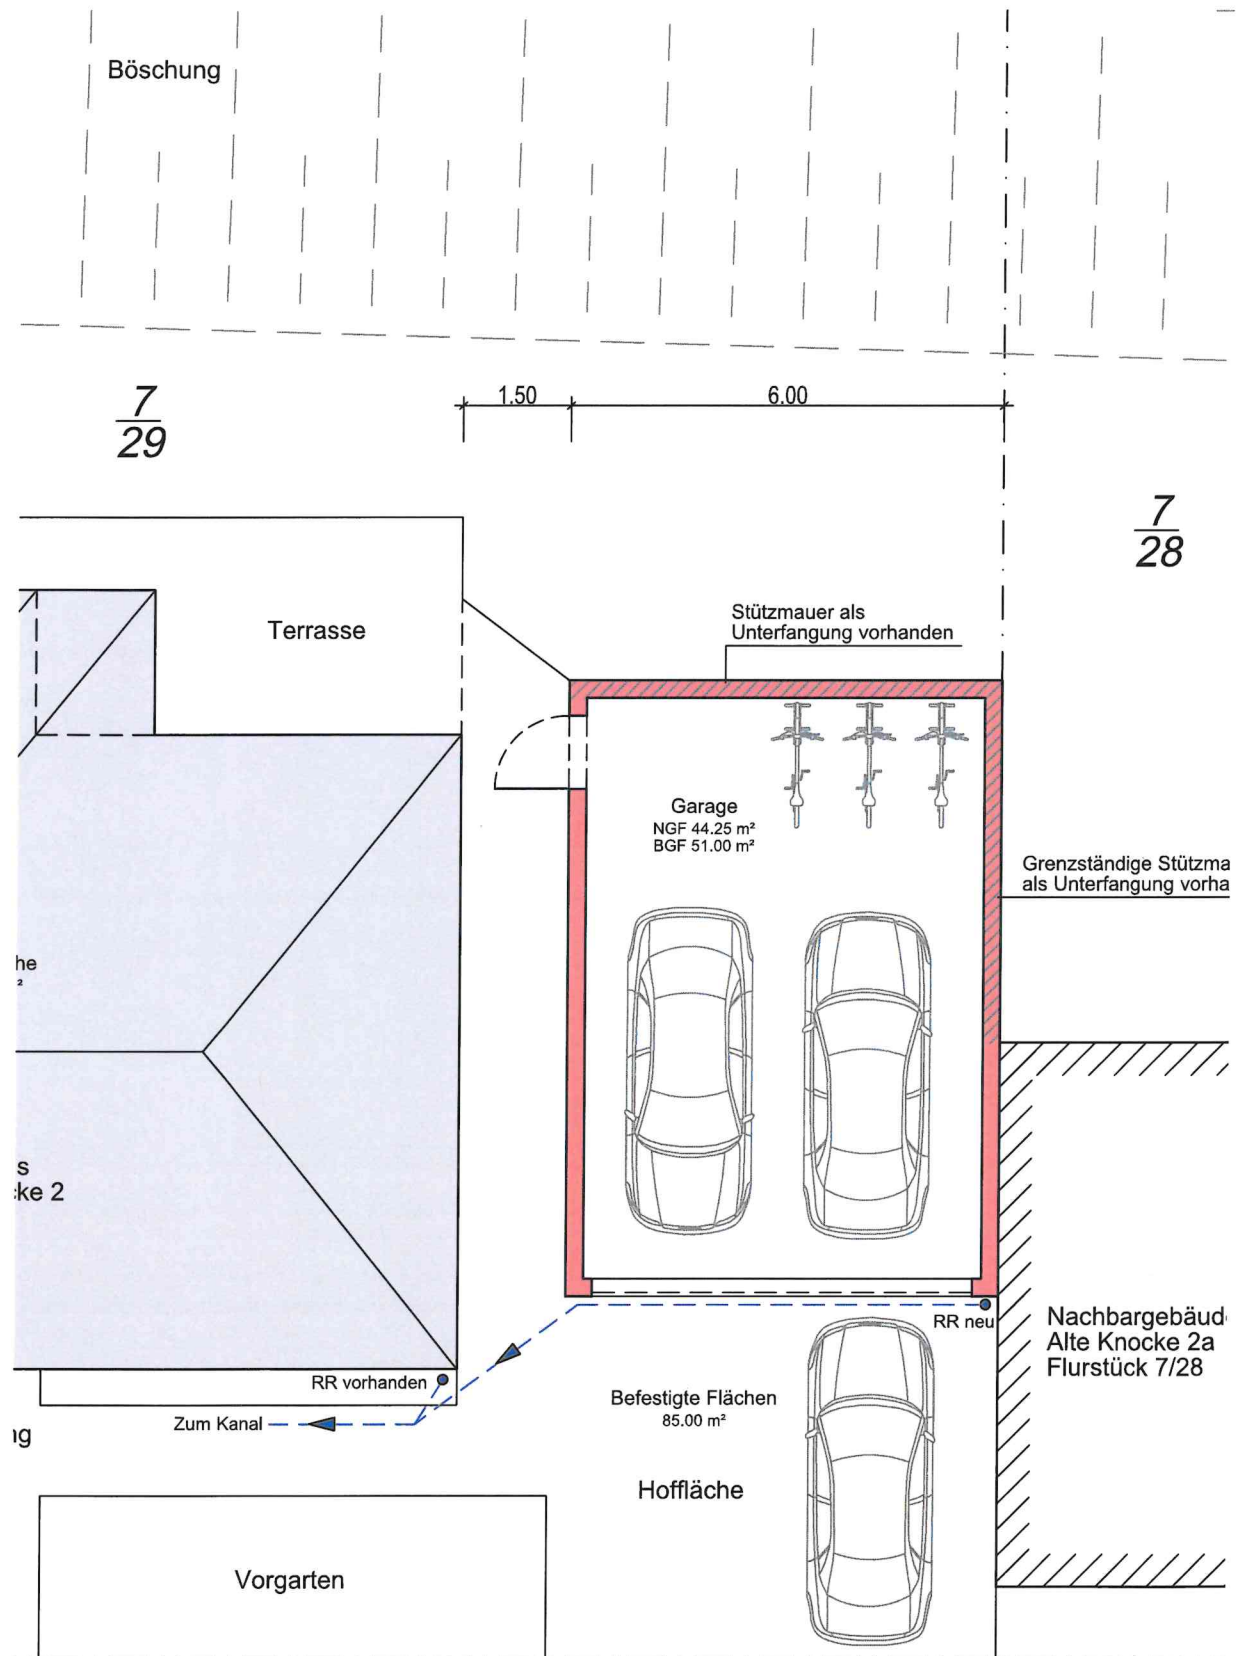

Alte Knocke

Anlage zum Stellplatznachweis
Auszug aus dem Grundriss Erdgeschoss
M. ca. 1:100

Anlage?



Amt für Bodenmanagement Marburg

Robert-Koch-Straße 17
35037 Marburg

Auszug aus dem Liegenschaftskataster

Liegenschaftskarte 1:500

Hessen

Erstellt am 30.06.2026

Antrag: 203280293-1

Flurstück: 7/29
Flur: 5
Gemarkung: Hachborn

Gemeinde: Ebsdorfergrund
Kreis: Marburg-Biedenkopf
Regierungsbezirk: Gießen

5619225

32.484955



Maßstab 1:500

Anlage 3



Auszug aus Bebauungsplan Nr 1 von Hachborn

~~Einzelgaragen sind an der Nachbargrenze zulässig.~~
 Wenn Garagen zweier benachbarter Grundstücke an der gemeinsamen Grenze errichtet werden, sind sie als Doppelgaragen mit einheitlicher Gestaltung zusammenzufassen.