
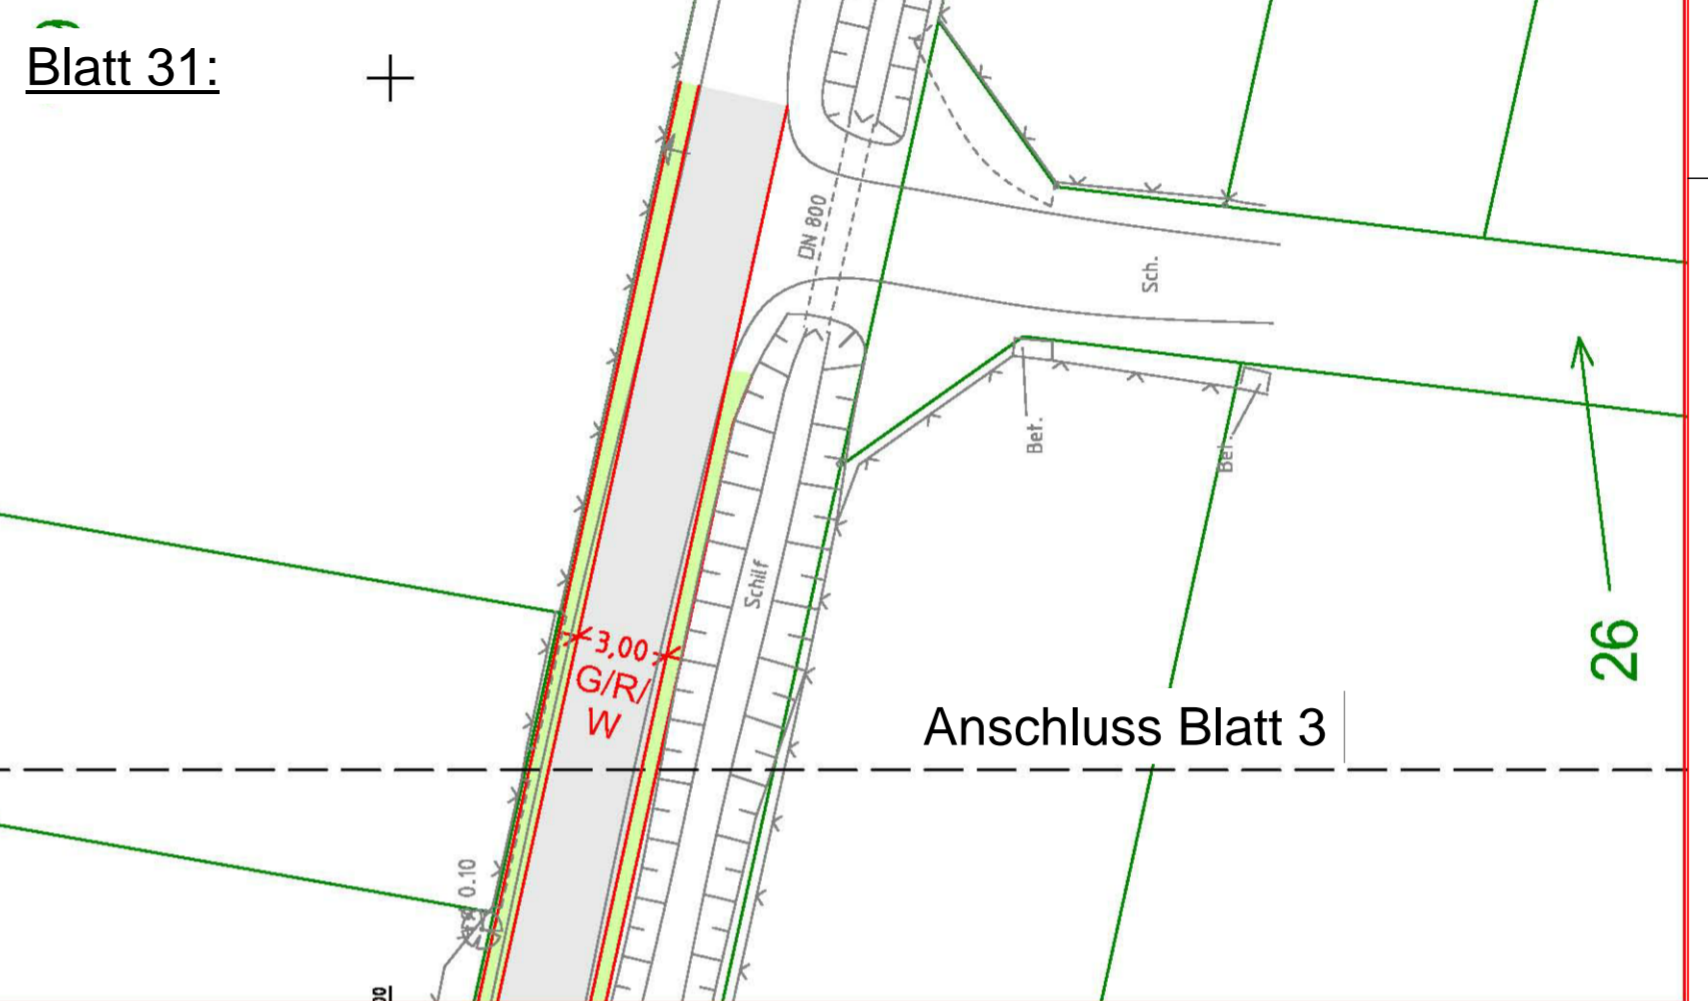


Querschnitt Q1:

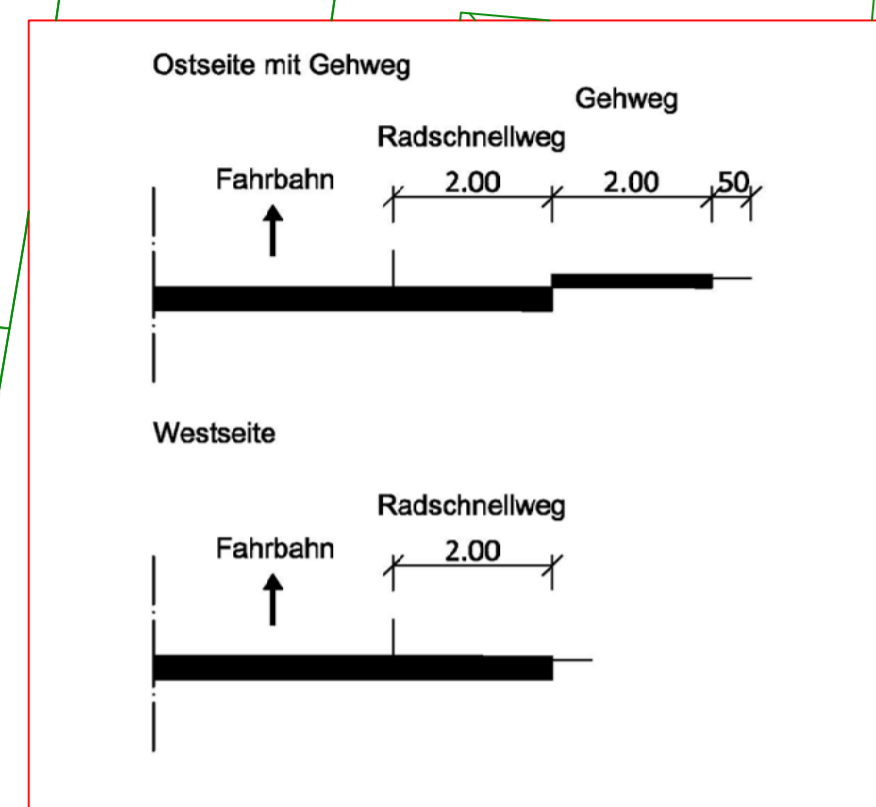

### Zeichenerklärung

Bestand	
	vorh. Baum/ Baumfällung
	vorh. Beleuchtung/ Bel. entfernen oder versetzen
Planung	
	Gehweg vorhanden
	Bord hinter EW-Rinne
	Radfahrstreifen
	Trennstreifen
	Gehweg/ komb. G/R
	Bankett
Flächeninanspruchnahme	
	Grünflächen
	befestigte Flächen
	unbefestigte Flächen
	zu erwerbende Grundstücksflächen
	Bebauungsplan Nr. X

nachrichtlich: Grenze des räumlichen Geltungsbereiches mit Angabe des B-Planes

Nr.:	Art der Änderung:	Datum:	Zeichen:
			-AE34

<b>Entwurfsplanung:</b> 	KH Planwerk GmbH Haimbacher Strasse 65 36041 Fulda Tel. 0661/92804-0 Fax. 0661/92804-25	bearbeitet	05/2018	DK
		gezeichnet	05/2018	DK
		geprüft	05/2018	KH
		K. Herrmann		

Vergabestelle Regionalpark RheinMain Südwest gGmbH c/o Magistrat der Stadt Kelsterbach, Mörfelder Straße 33, 65451 Kelsterbach	bearbeitet	Datum	Zeichen
	gezeichnet		
	geprüft		

## VORENTWURF

Straße:	Unterlage/ Blatt-Nr.: 5/ VZ.3
Beginn: K 168/ Schillerstraße	Lageplan
Ende: Kreisel	Vorzugsvariante
Projs-Nr.:	Maßstab: 1:250

Raddirektweg Kreuzung K 168/ Schillerstraße - Kreisel	
Aufgestellt:	
Kelsterbach, den Magistrat der Stadt Kelsterbach	
i. A. gez. Dezernent	
(Dezernent)	