

Kurt-Schumacher-Ring

23107000
OKD: 126.430
SO: 126.330



23108000
OKD: 129.440
SO: 125.840

23109000
OKD: 129.250
SO: 125.450

24004000
OKD: 131.200
SO: 128.600

24005000
SOA: 128.320

24006000
OKD: 130.470
SO: 128.320

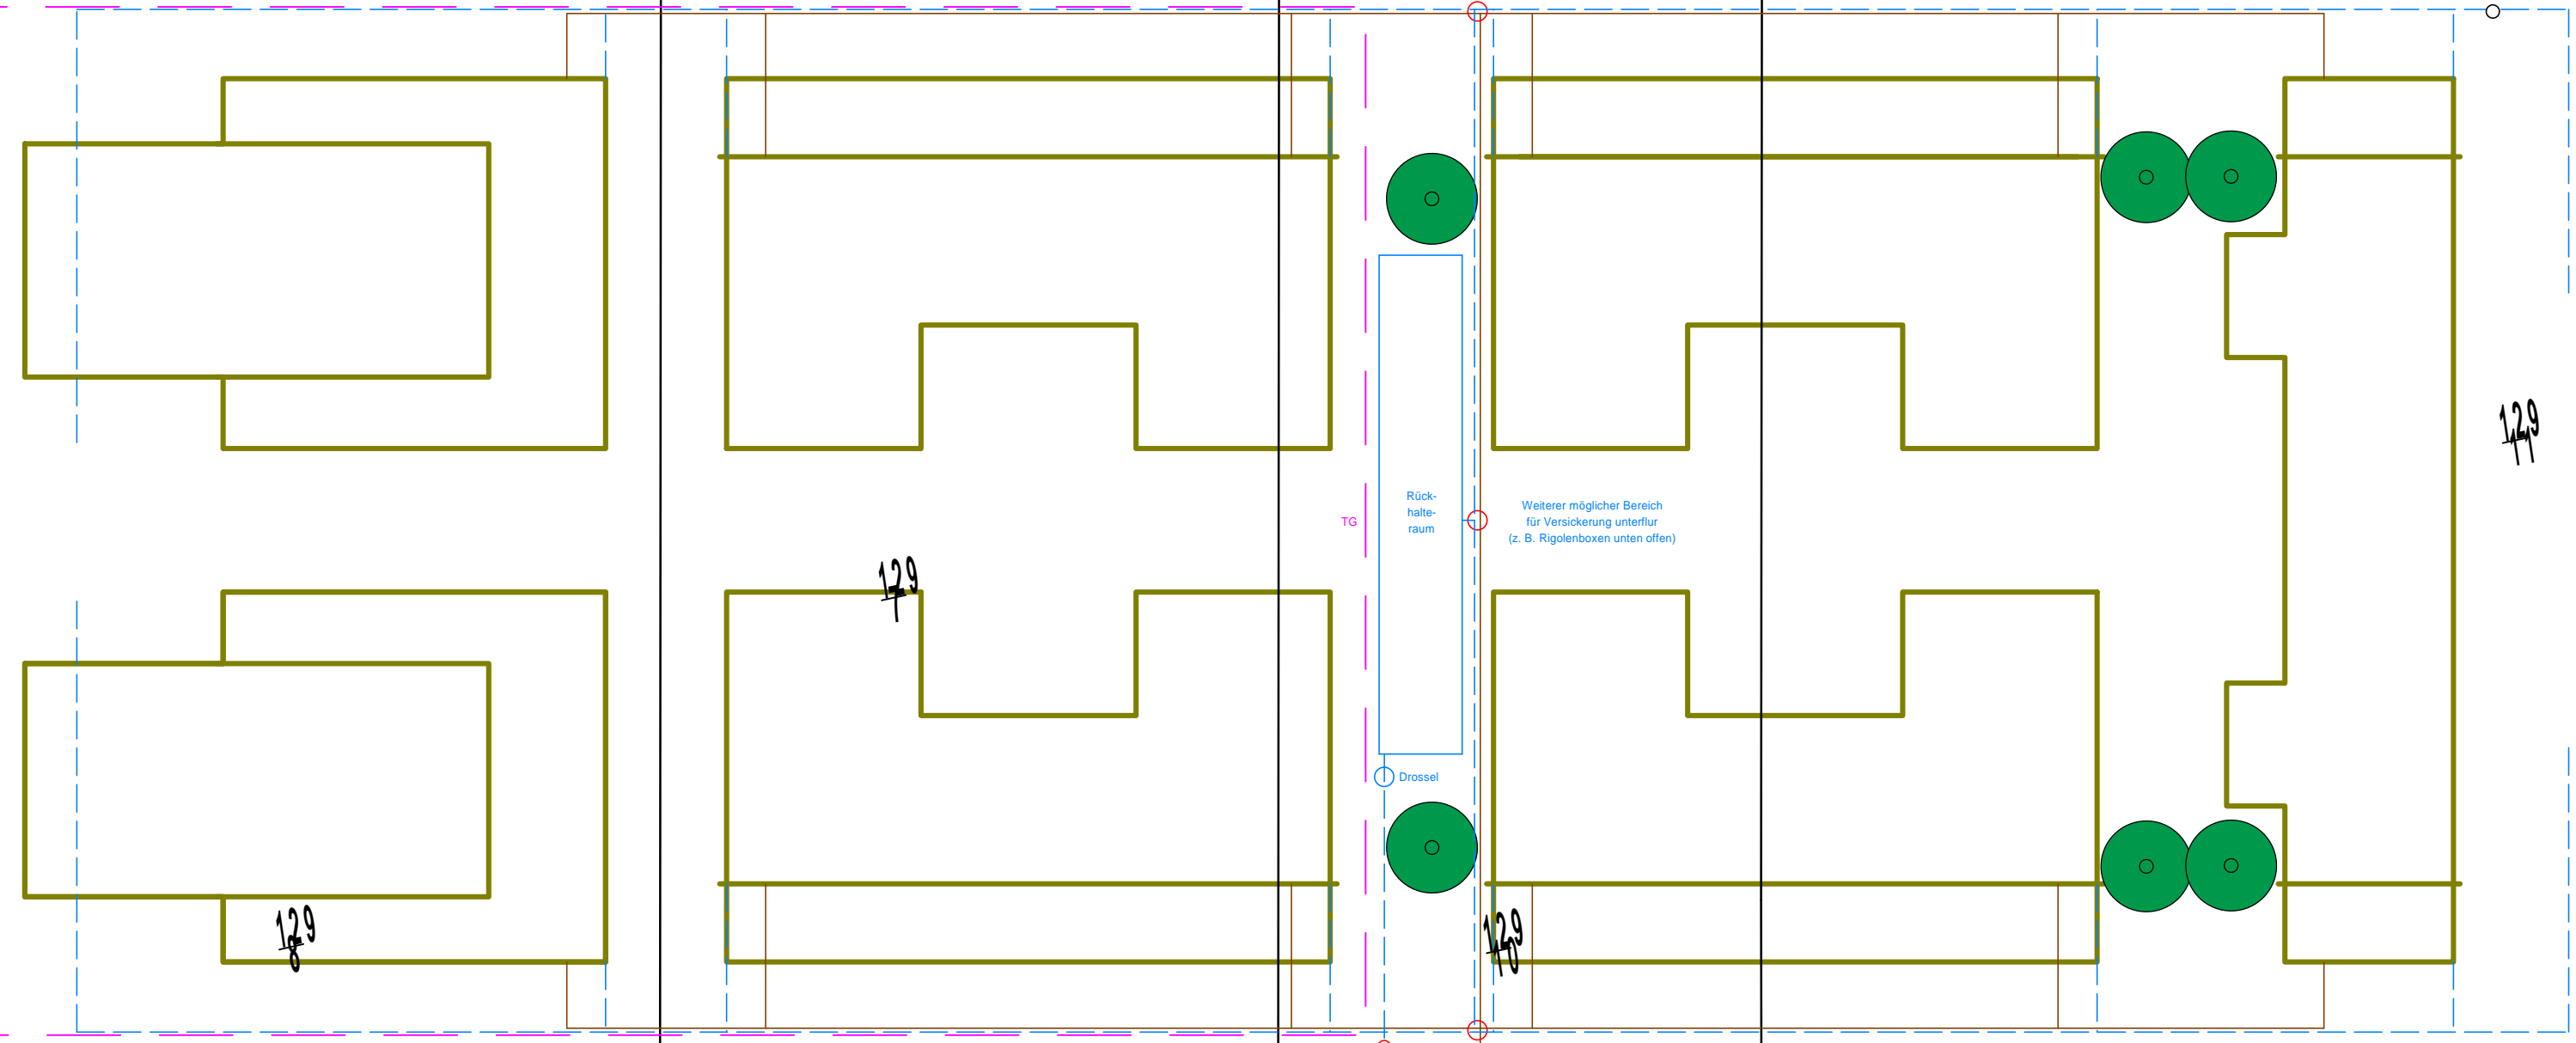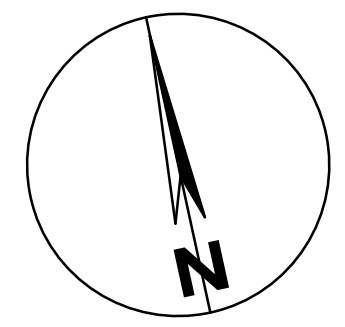

DER ANTRAGSTELLER:

ENTWÄSSERUNGSPLANUNG

Betr.: Tropos Drei GmbH
Feldstraße 14, 63628 Bad Soden-Salmünster
Urbanes Wohnen in Egelsbach
Kurt-Schumacher-Ring 12, 63329 Egelsbach
Lageplan Konzept

Maßstab: 1 : 500

Proj.	27074	Dreieich, den 09.02.2023
Blatt	1	INGENIEURBÜRO HERMANN SCHÄFER GmbH & Co.KG Gartenstr.2 - Tel.06103/62039/30 - Fax 61504 63303 DREIEICH-Sprendlingen
bearb.	EM	
gez.	EM	