



Legende

- Bordstein Bestand
- Rinne Bestand
- Tiefbord Bestand
- Tiefbord Neu
- Mauerscheibe
- Gehweg Bestand
- Pflasterfläche Neu
- Grünfläche Neu
- Sinkkasten Bestand
- Poller Bestand
- Straßenbeleuchtung Bestand

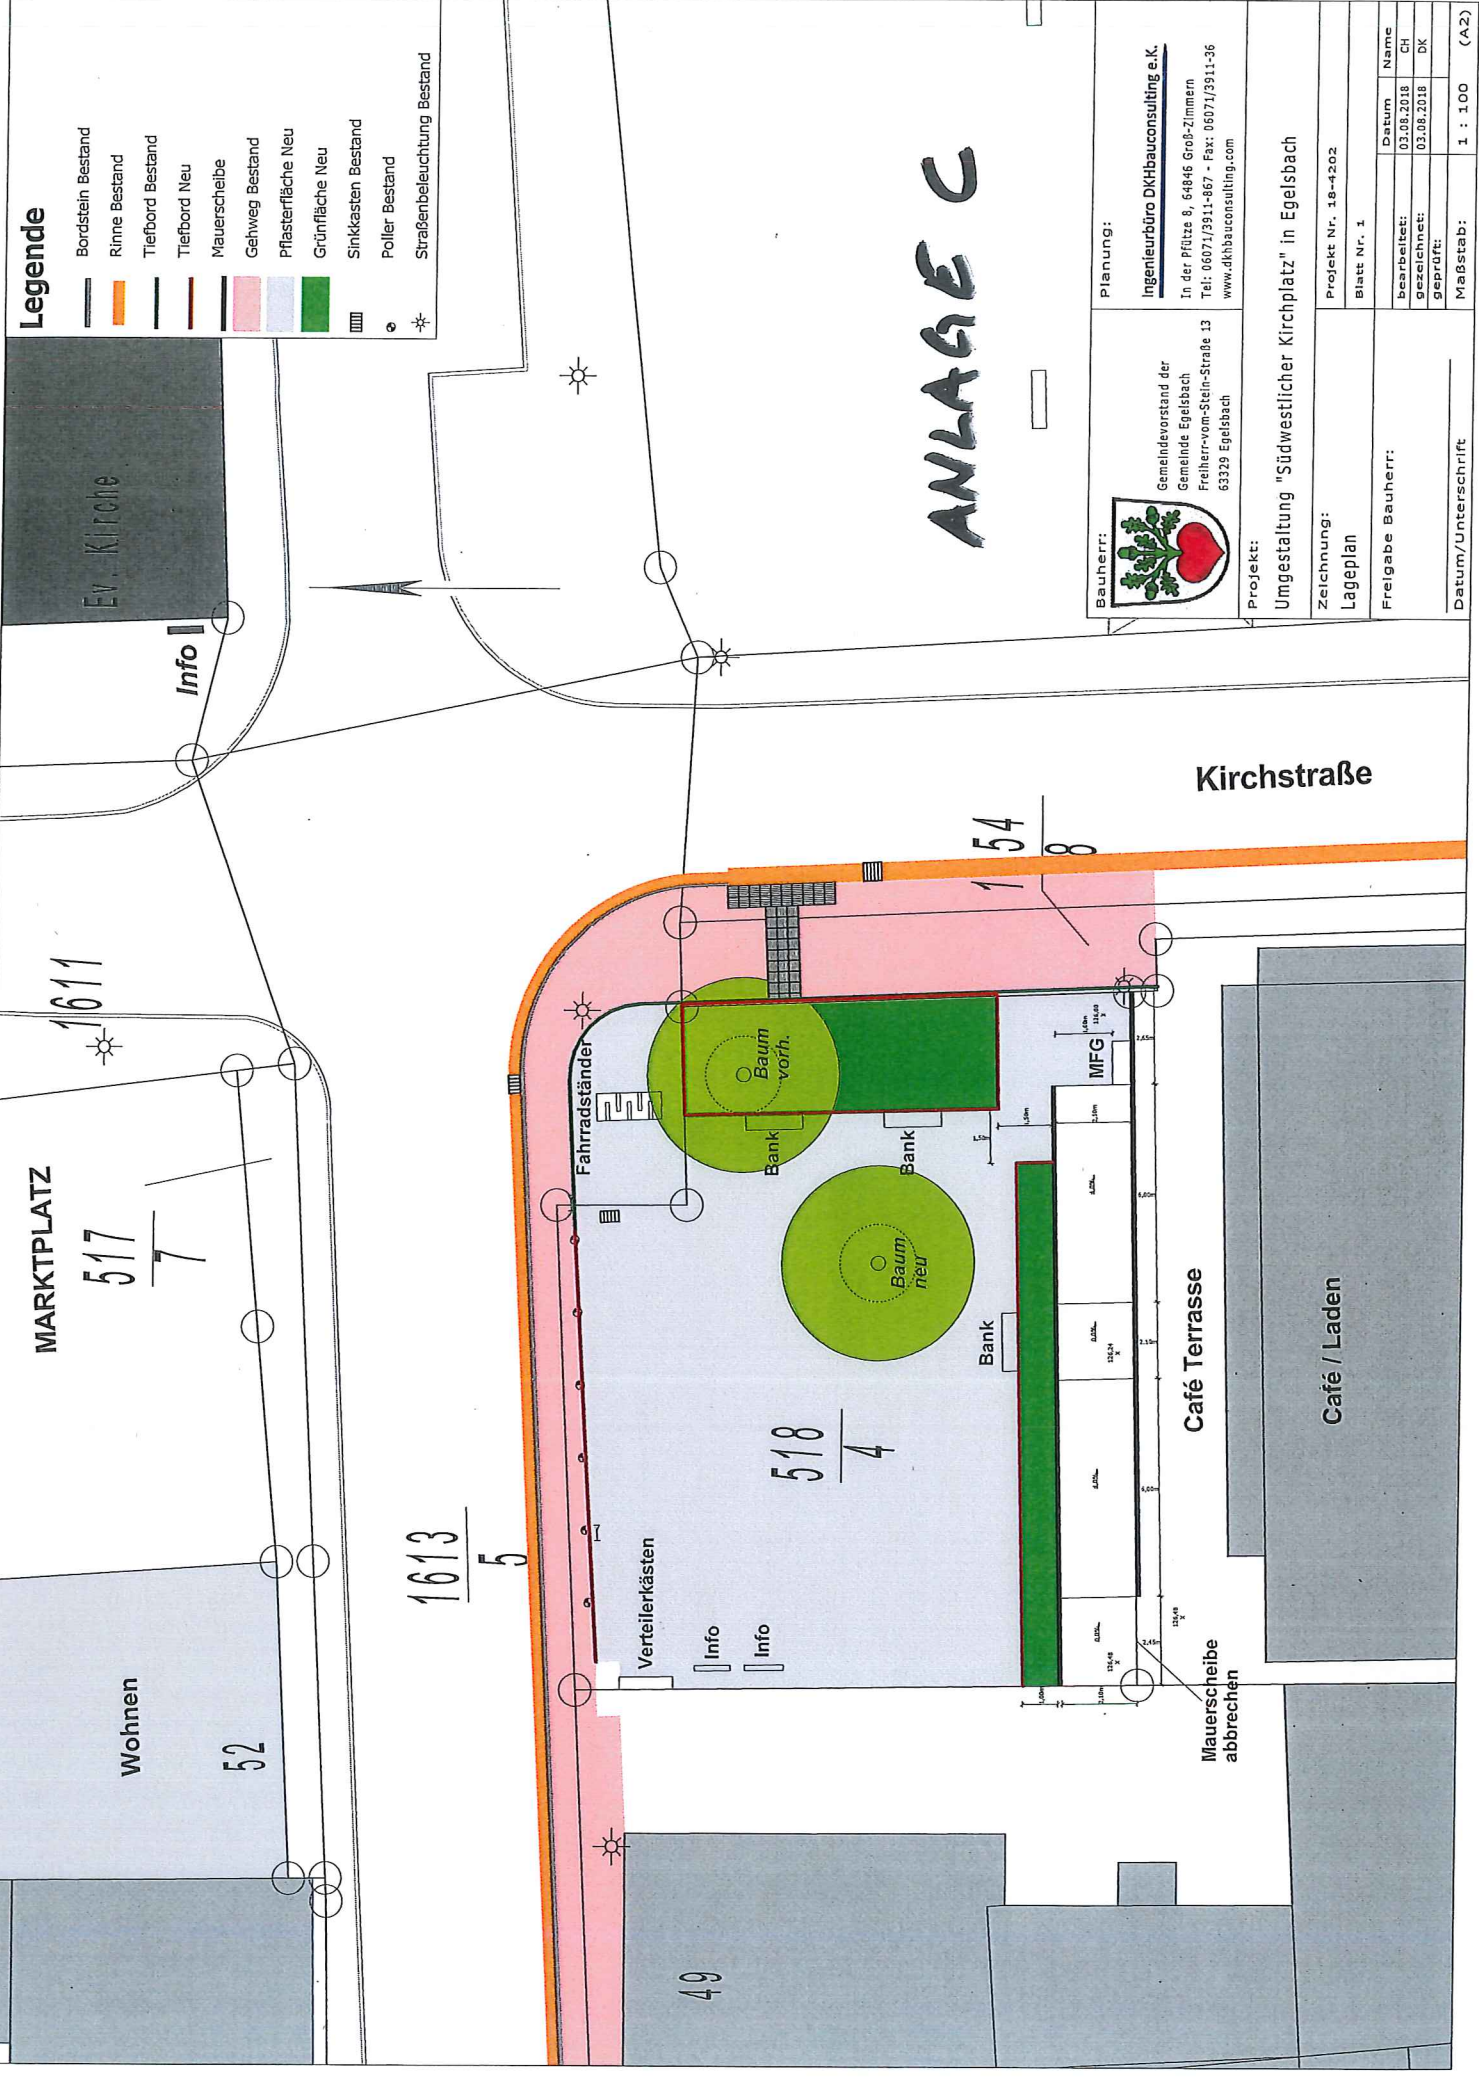

ANLAGE C

Bauherr:  **Gemeindevorstand der Gemeinde Egelsbach**
 Freiherren-vom-Stein-Strasse 13
 63329 Egelsbach

Planung: **Ingenieurbüro DKHbauconsulting e.K.**
 In der Pflitze 8, 64846 Groß-Zimmern
 Tel: 06071/3911-867 - Fax: 06071/3911-36
 www.dkhbauconsulting.com

Projekt: **Umgestaltung "Südwestlicher Kirchplatz" in Egelsbach**

Zeichnung: **Lageplan**

Freigabe Bauherr:

Datum/Unterschrift:

Datum	Name
03.08.2018	CH
03.08.2018	DK

Projekt Nr. 18-4202
 Blatt Nr. 1
 Maßstab: 1 : 100 (A2)