



SCHNITT A-A

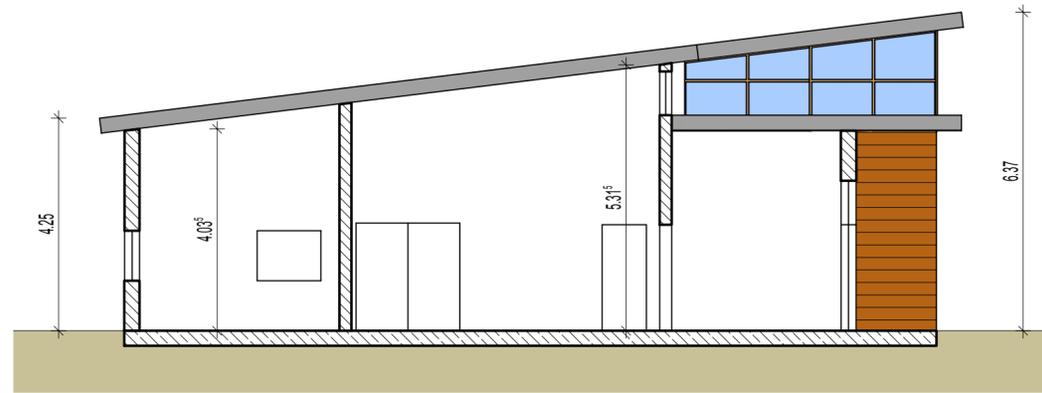


OSTANSICHT

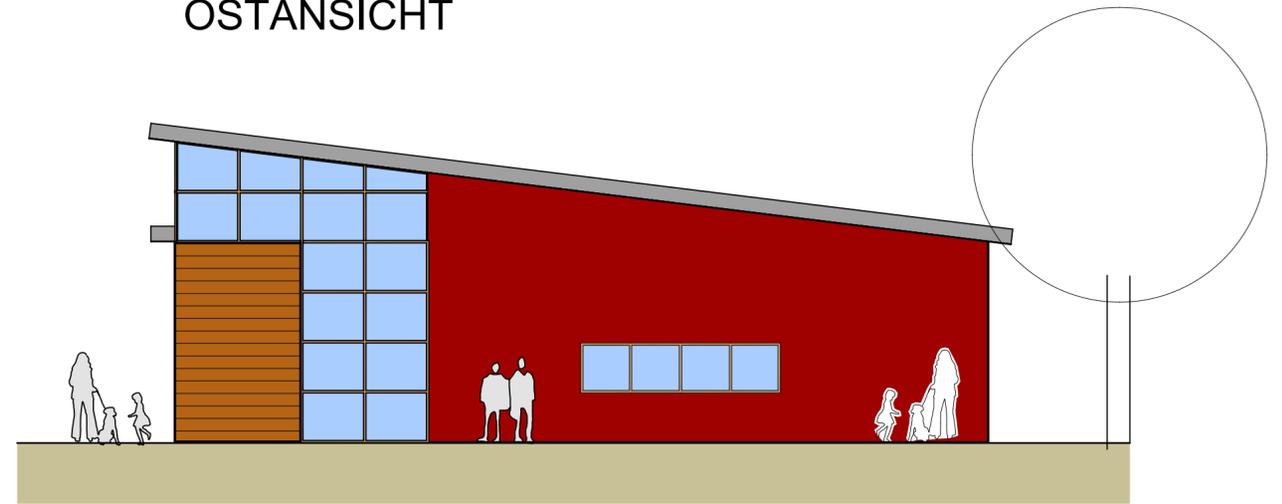

SUEDANSICHT



NORDANSICHT

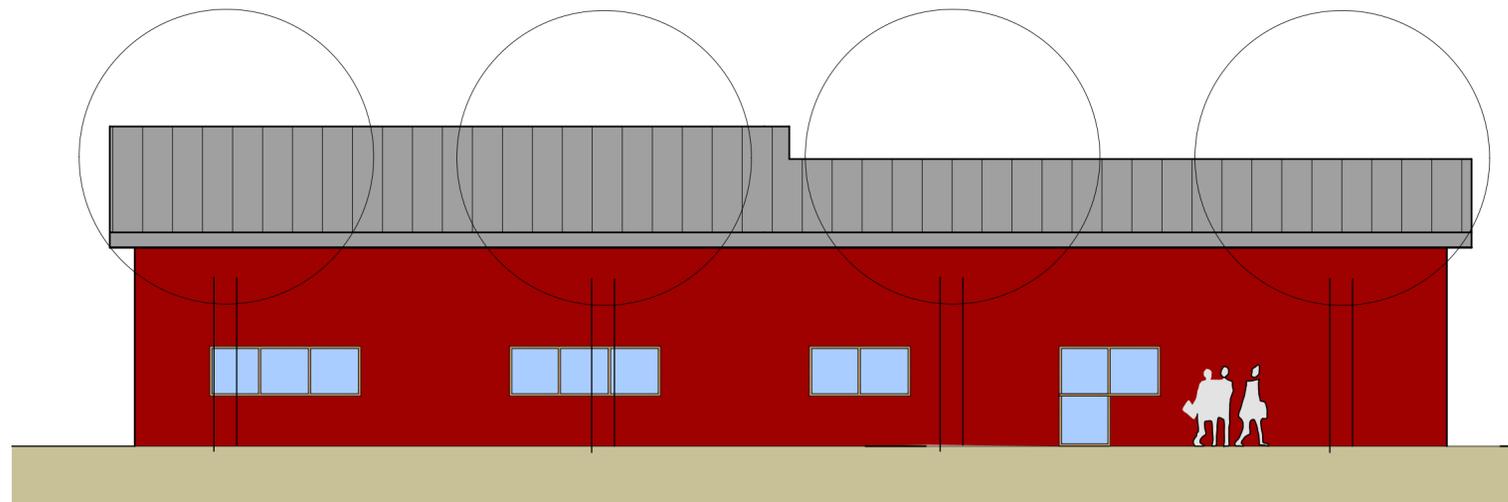

projekt
 ABBRUCH, UMBAU UND
 ERWEITERUNG DER
 ALTEN SCHULE ZUM DGH
 FORTUNA STR. 21
 64711 ERBACH-BULLAU

bauherrschaft
 MAGISTRAT DER STADT
 ERBACH
 NECKARSTR. 3
 64711 ERBACH

(bauherrschaft)

(architektin)

GRUNDRISS

maßstab 1: 100
 datum 19.01.2016
 geändert

architekturbüro
 dörte petersson

erbacher straße 32
 64720 michelstadt

tel 06061 - 71058
 fax 06061 - 706173
 mail doerte.petersson@web.de
 mobil 0170 - 8146483