


ZEICHENERKLÄRUNG:

- geplantes Rasenfugenpflaster
- geplante Grünfläche
- geplante Versickerungsmulde
- geplanter Hochbordstein H15/30
- geplanter Betonstein 16/16/14
- geplanter Baum

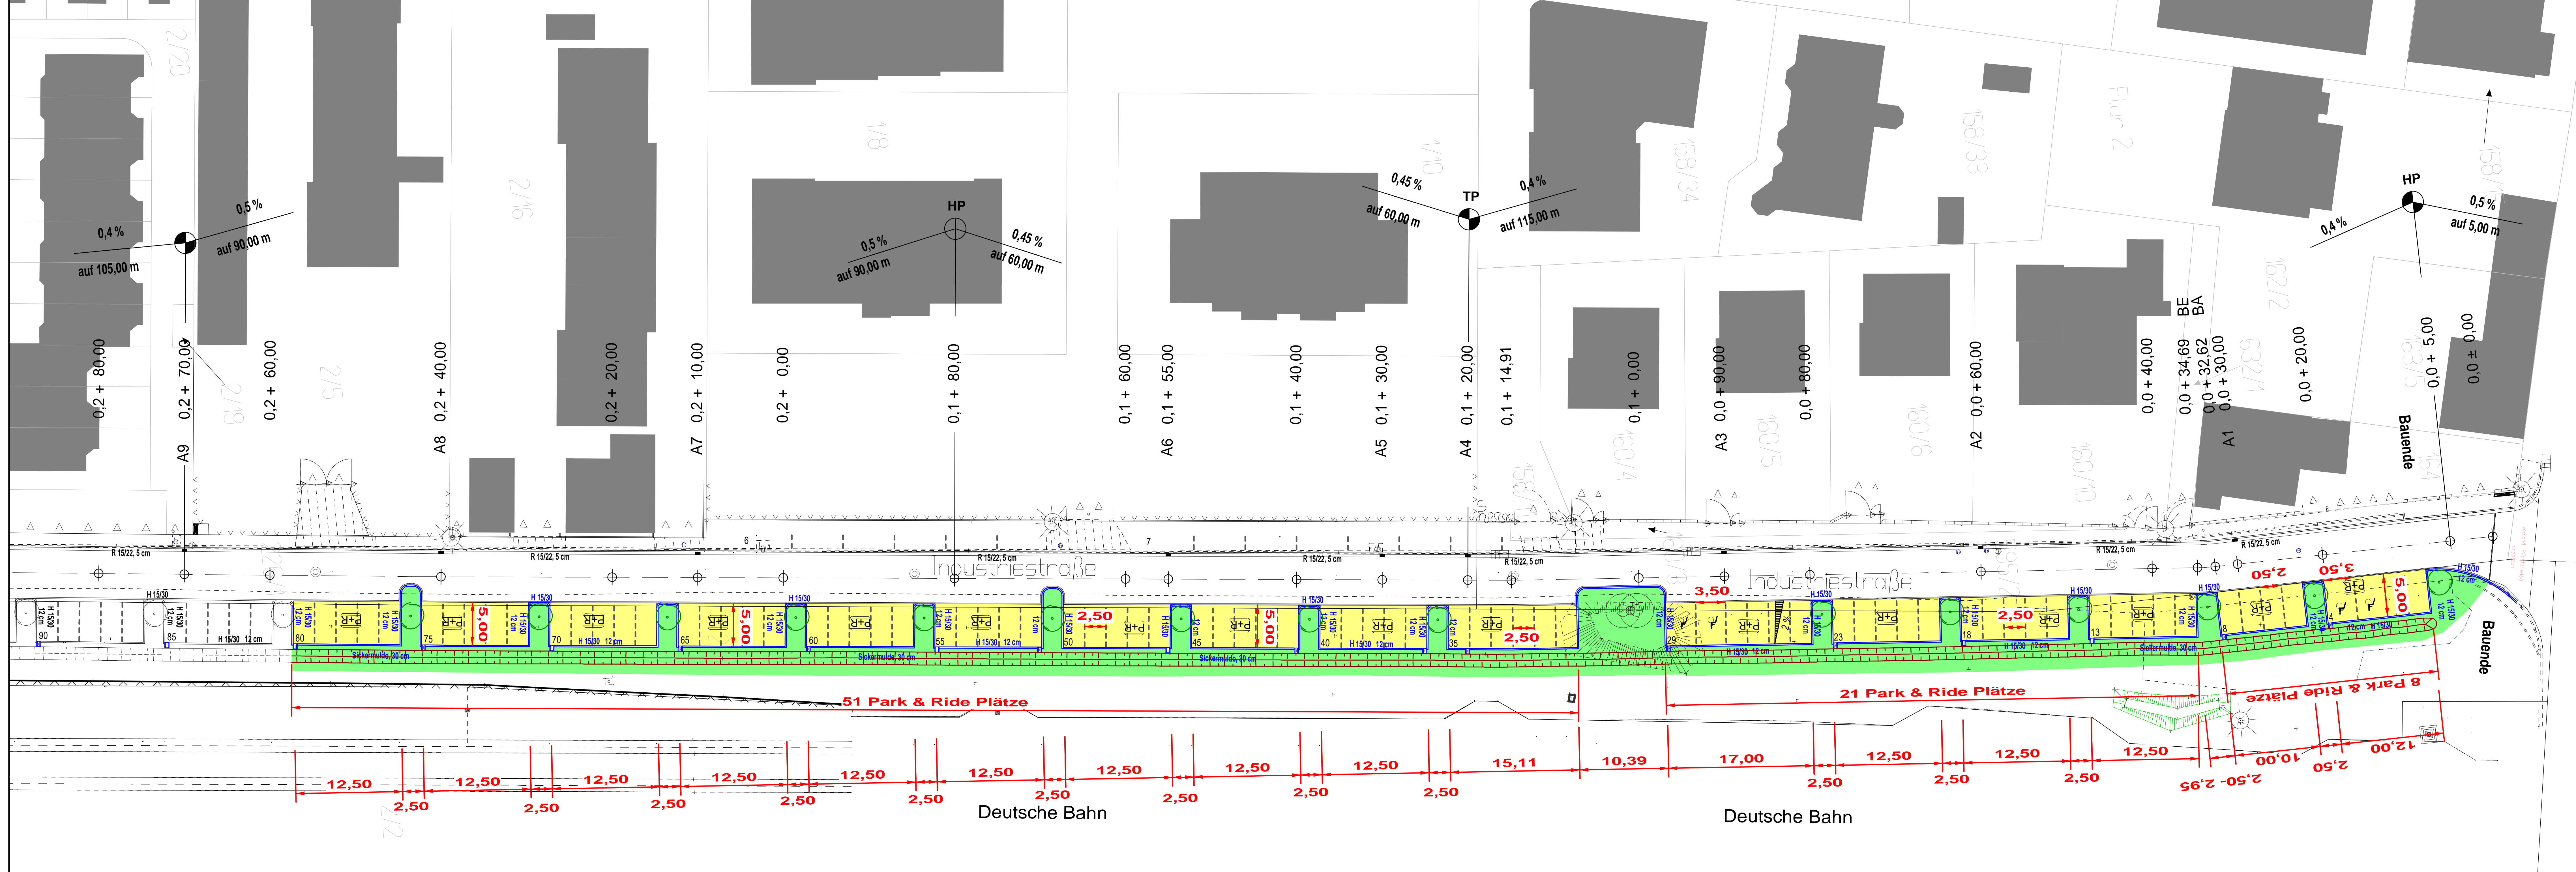

VORABZUG

INGENIEURBÜRO
HERMANN SCHÄFER
GmbH & Co. KG
Gartenstr.2 - Tel.06103/62039/30 - Fax 61504
63303 DREIEICH-Spremlingen

Gemeinde Erzhausen
Rodenseestraße 3
64390 Erzhausen

Gemeinde Erzhausen
Park & Ride S-Bahn

Aufgestellt: Ing.-Büro Schäfer GmbH & Co.KG Dreieich, den 17.08.2017	Der Antragsteller: Erzhausen, den 17.08.2017
bearbeitet: 17.08.2017 gezeichnet: 17.08.2017 geprüft: JA	Unterlage Nr. 5 Blatt Nr. 1 Proj. 27062 Datum Name JA JA
Lageplan Maßstab 1: 250	
(Name)	