


REGELQUERSCHNITT "PLANSTRASSE 2, 3 und 4"
1:50

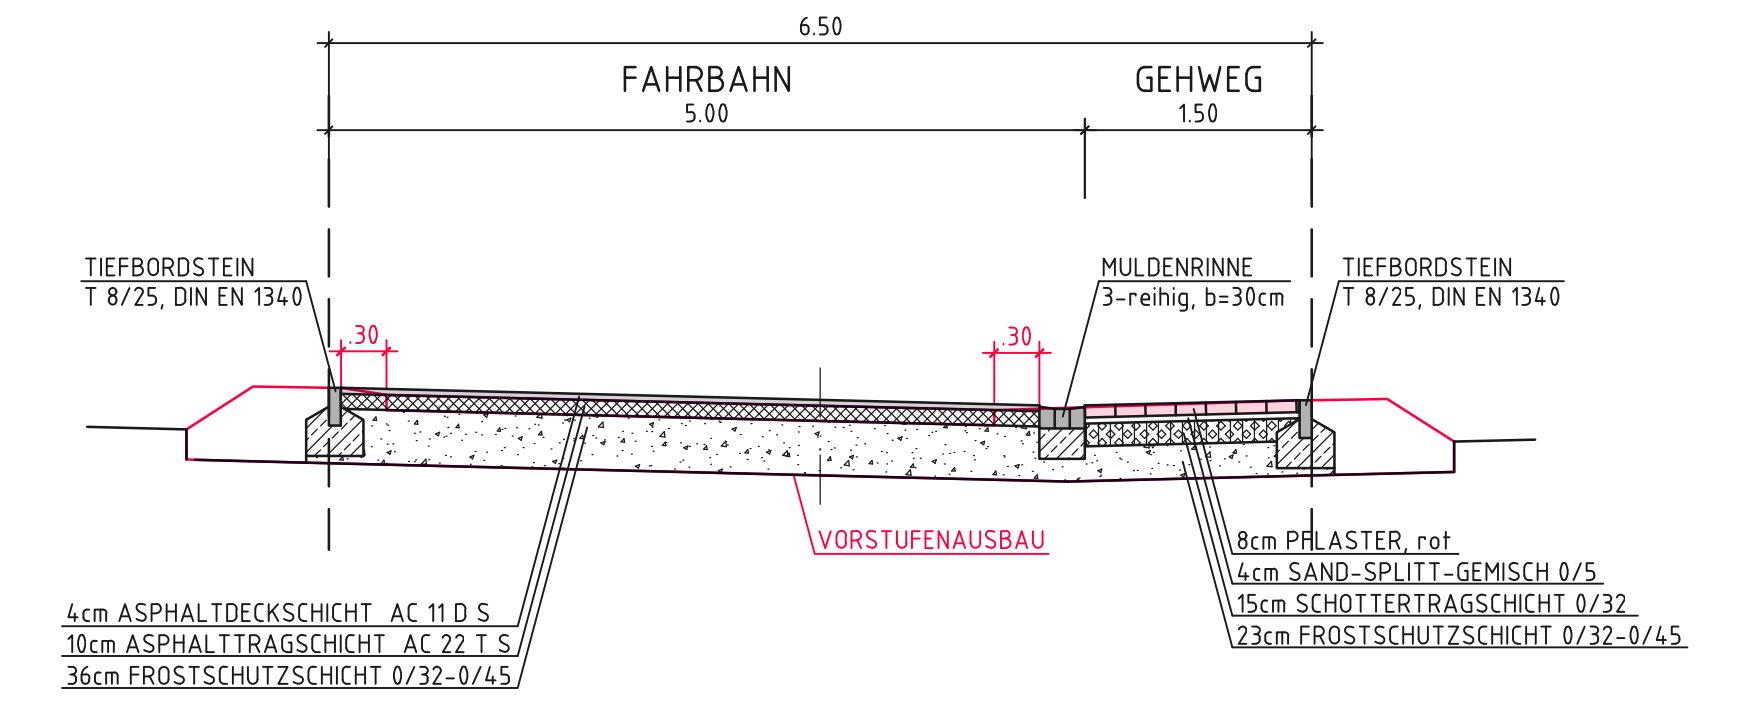

LEGENDE

- 1BA / 2 BA
- ASPHALT
- PFLASTER, grau
- PFLASTER, anthrazit
- PFLASTER, rot
- PFLASTER, braun
- GRÜNFLÄCHE
- BÖSCHUNG - EINGRIFF
- vorh. / gepl.
- TIEFBORDSTEIN
- ÜBERGANGSTEIN
- RUNDBORDSTEIN
- HOCHBORDSTEIN
- RINNE
- BÖSCHUNG - DAMM

Grundlage für die ENTWURFSPLANUNG ist das Kataster E7_BP_Silberbach vom 16.01.2020!

- ENTWURFSPLANUNG -

c	.	.	.
b	.	.	.
a	Anpassungen Entwurf	25.11.21	fa
Index	Änderung	Datum	Name
Projekt: GEMEINDE GLASHÜTTEN ORTSTEIL SCHLOSSBORN BAUGEBIET "AM SILBERBACH"			
Benennung: - LAGEPLAN, Teil 3 - STRASSENBAU			
Auftraggeber:	Hessische Landesgesellschaft mbH Staatliche Treuhandstelle für ländliche Bodenordnung Wilhelmshöher Allee 157 - 159 34121 Kassel	Plan-Nr. 3	Projekt-Nr. GLH001
		CAD-Nr. GLH001-E-S-01-03	Datenbank-Projekt
		Modell:	Blatt-Gr. 841x594
		Unterschrift Auftraggeber:	
gez.:	Datum 13.11.2020	Name Ko.	Maßstab 1:250
geprüft:	Datum 13.11.2020	Name [Signature]	Maßstab 1:250