



REGELQUERSCHNITT "PLANSTRASSE 1" 1:50

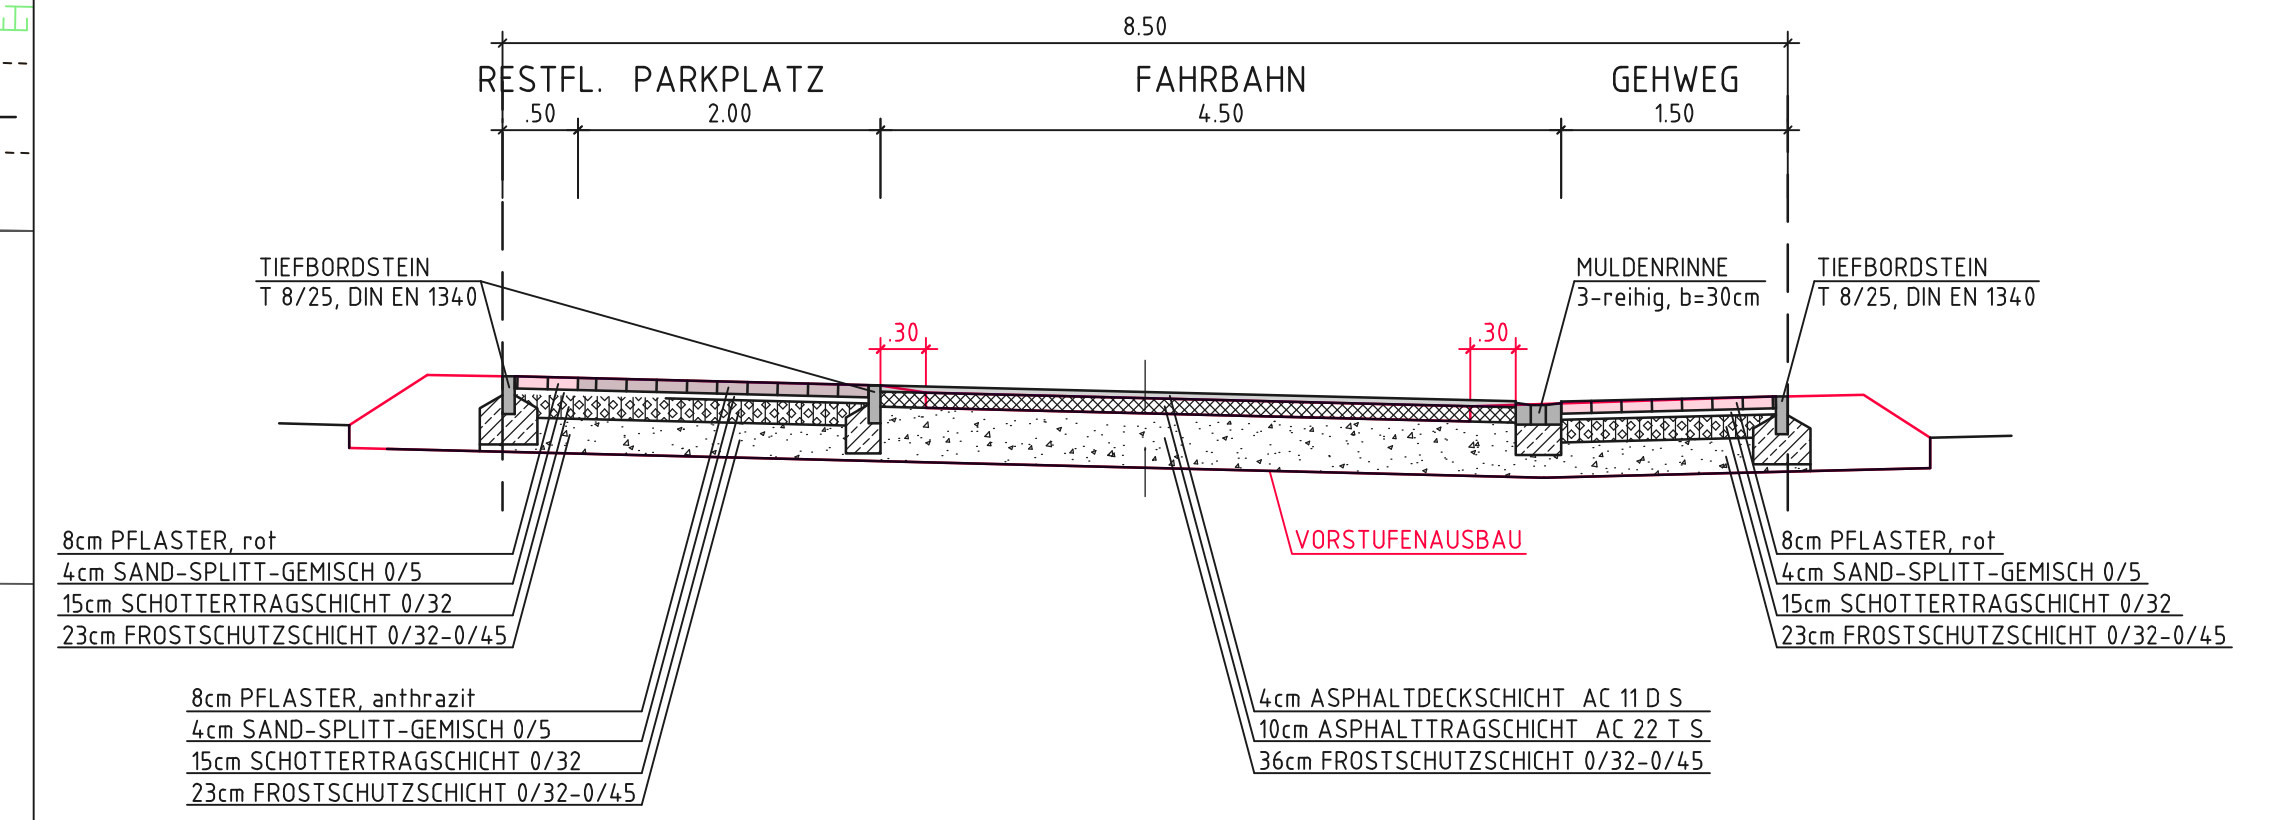

REGELQUERSCHNITT "PLANSTRASSE 2, 3 und 4" 1:50

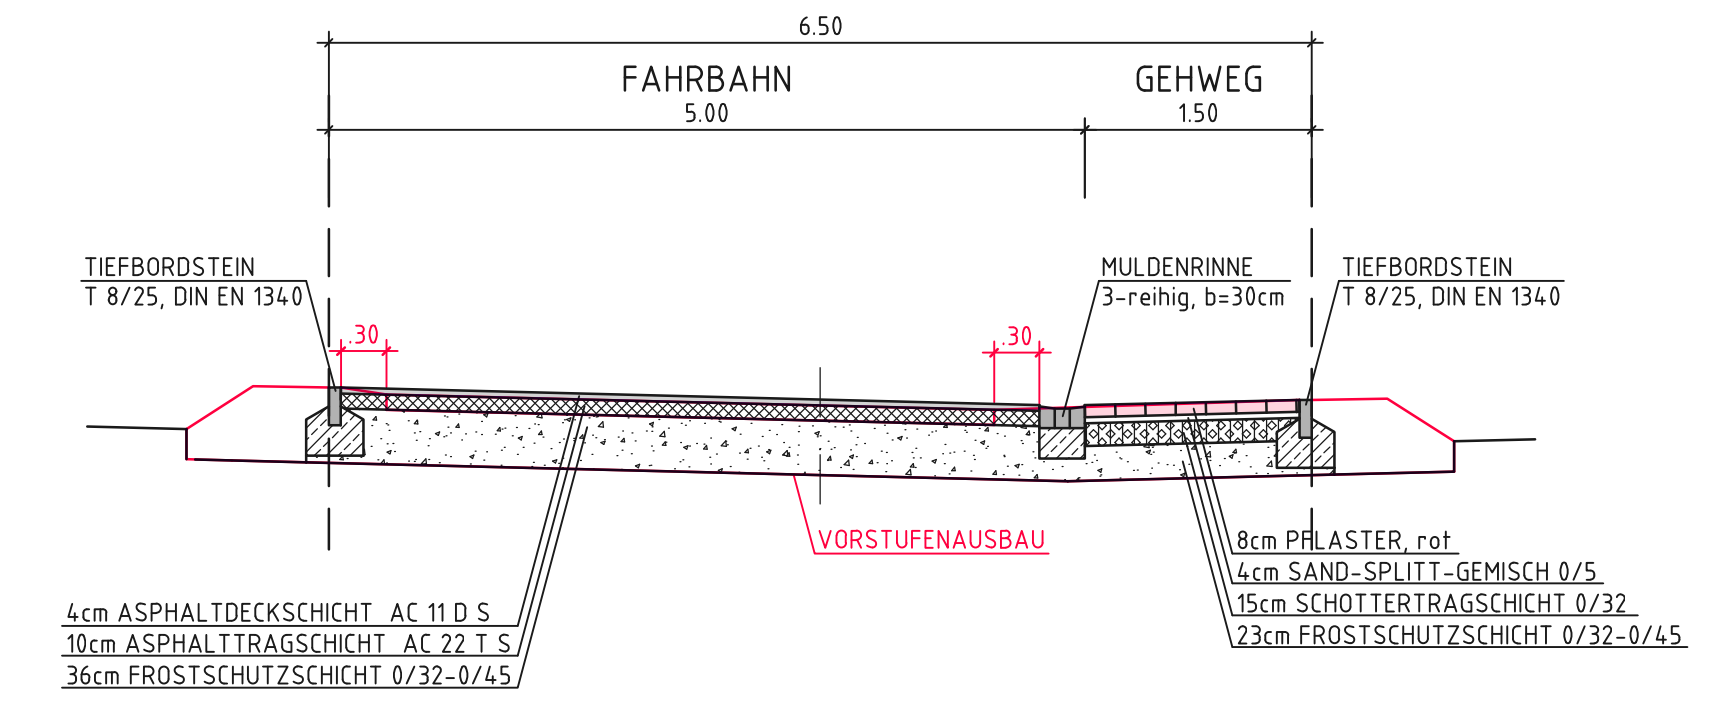

- LEGENDE**
- 1BA / 2BA
 - ASPHALT
 - PFLASTER, grau
 - PFLASTER, anthrazit
 - PFLASTER, rot
 - PFLASTER, braun
 - GRÜNFLÄCHE
 - BÖSCHUNG - EINRIFF
 - BÖSCHUNG - DAMM
 - vorh. / gepl.
 - TIEFBORDSTEIN
 - ÜBERGANGSTEIN
 - RUNDBORDSTEIN
 - HOCHBORDSTEIN
 - RINNE

Grundlage für die ENTWURFSPLANUNG ist das Kataster E7_BP_Silberbach vom 16.01.2020!

- ENTWURFSPLANUNG -

c	-	-	-
b	-	-	-
a	Anpassungen Entwurf	25.11.21	fa
Index	Änderung	Datum	Name
Projekt: GEMEINDE GLASHÜTTEN ORTSTEIL SCHLOSSBORN BAUGEBIET "AM SILBERBACH"			
Benennung: - LAGEPLAN, Teil 2 - STRASSENBAU			
Auftraggeber:	Hessische Landesgesellschaft mbH Staatliche Treuhandstelle für ländliche Bodenordnung Wilhelmshöher Allee 157 - 159 34121 Kassel	Plan-Nr. 2	Projekt-Nr. GLH001
		CAD-Nr. GLH001-E-S-01-02	Datenbank-Projekt
		Modell:	Blatt-Gr. 841x594
		Unterschrift Auftraggeber:	
gez.:	Datum 13.11.2020	Name Ko.	Maßstab 1:250
geprüft:	Datum 13.11.2020	Name [Signature]	Maßstab 1:250