


Legende:

| | | | | |
|---------------------------------------|---------|---------------------------------------|--------------|---------|
| ■ | Neubau | ■ | Text rot | Neubau |
| ■ | Abbruch | ■ | Text gelb | Abbruch |
| ■ | Bestand | ■ | Text schwarz | Bestand |

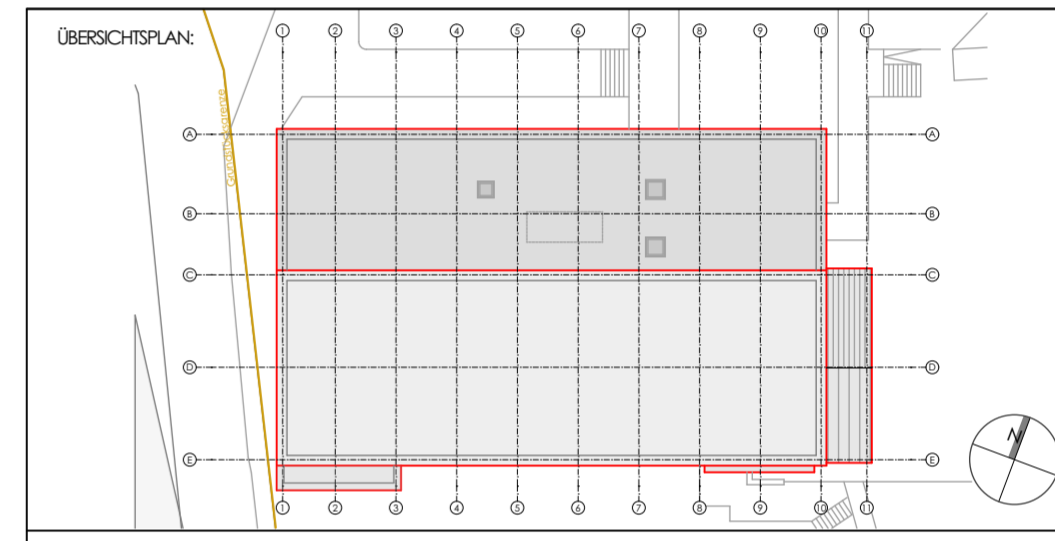

±0,00 = 399,00 ÜNN

BAUVORHABEN:
 Umbau und Erweiterung der Mehrzweckhalle Schlossborn
 Ringstraße 32
 61479 Glashütten Schlossborn

BAUHERR:
 Gemeinde Glashütten
 Gemeindeverwaltung, Bürgerhaus
 Schloßborner Weg 2
 61479 Glashütten

PLANUNG/ARCHITEKT:
 **GHP Architekten**
 Schling Vorsmann Weimann
 Jean - Sauer - Weg 4 61440 Oberursel
 Tel 06171 6277-50 www.ghp-architekten.de

PLANINHALT:
 Grundriss
 Freiflächen / Dachaufsicht

PLANNUMMER:

| | | | | | | |
|---------------|-----------|--------|---------|-------|------------|-------|
| W04 | 4 | A | GR | DA | 00 | - |
| PROJEKTNUMMER | PLANPHASE | Gewerk | PLANART | Ebene | Plannummer | INDEX |

MASSSTAB: 1:200
 BLATTGRÖSSE: DIN A2
 GEZEICHNET: SC/jj
 PLANERSTELLUNG: 25.05.2020

PLANPHASE: erweiterte Entwurfsplanung (nach LPH4)
 PLANSTAND: 18.06.2021

Darstellung Parkplatz
 Plan: W04-4-A-SP-00-03