

Straßenendausbau "Auf der Liede"
im Ortsteil Kleinlöder,
Gemeinde Großlöder


Detail -Stützmauer-
Maßstab 1 : 20

Aufgestellt: Wartenberg, 31. Oktober 2023



ING.-BÜRO LANG
DIPL.-ING. (FH) STEFAN LANG

36367 WARTENBERG TELEFON 06648 9166090
ROTECK 11 TELEFAX 06648 9166091
E-MAIL: info@ingbuero-stefan-lang.de

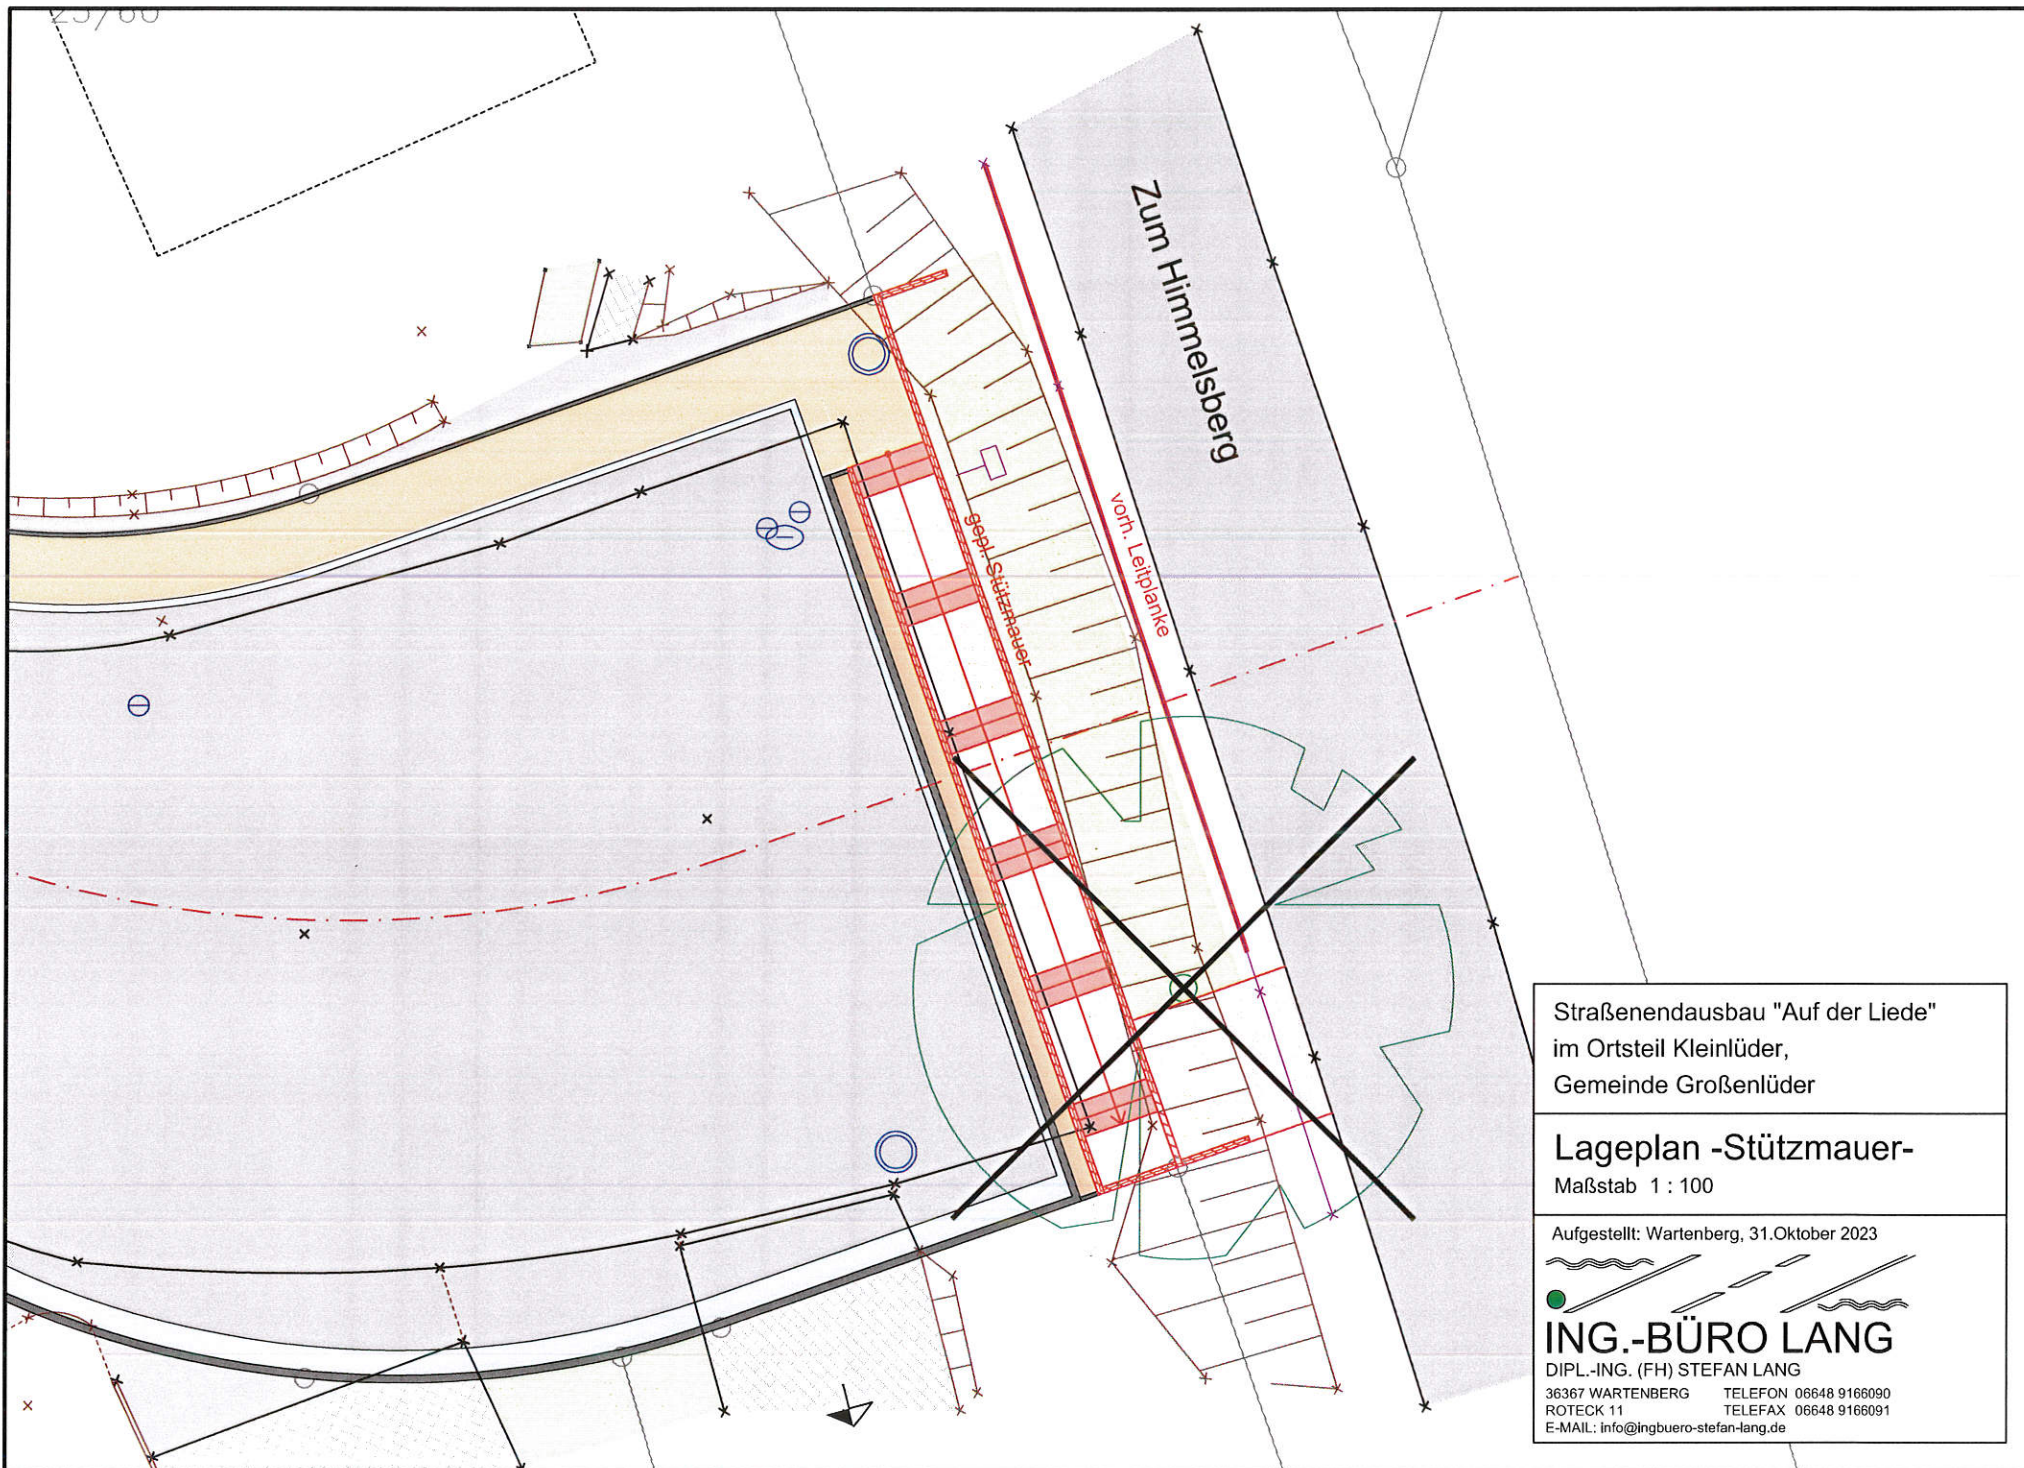

Straßenendausbau "Auf der Liede"
 im Ortsteil Kleinluder,
 Gemeinde Großluder

Lageplan -Stützmauer-
 Maßstab 1 : 100

Aufgestellt: Wartenberg, 31.Oktober 2023

ING.-BÜRO LANG
 DIPL.-ING. (FH) STEFAN LANG
 36367 WARTENBERG TELEFON 06648 9166090
 ROTECK 11 TELEFAX 06648 9166091
 E-MAIL: info@ingbuero-stefan-lang.de