



**Magistrat der Reformationsstadt Homberg (Efze)
Kreisstadt des Schwalm-Eder-Kreises**



**Homberg (Efze) - Geh- und Radweg
Ziegenhainer Straße - Industriegebiet**

- Studie -

Juli 2018

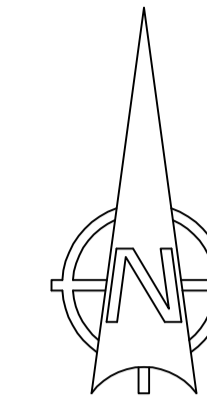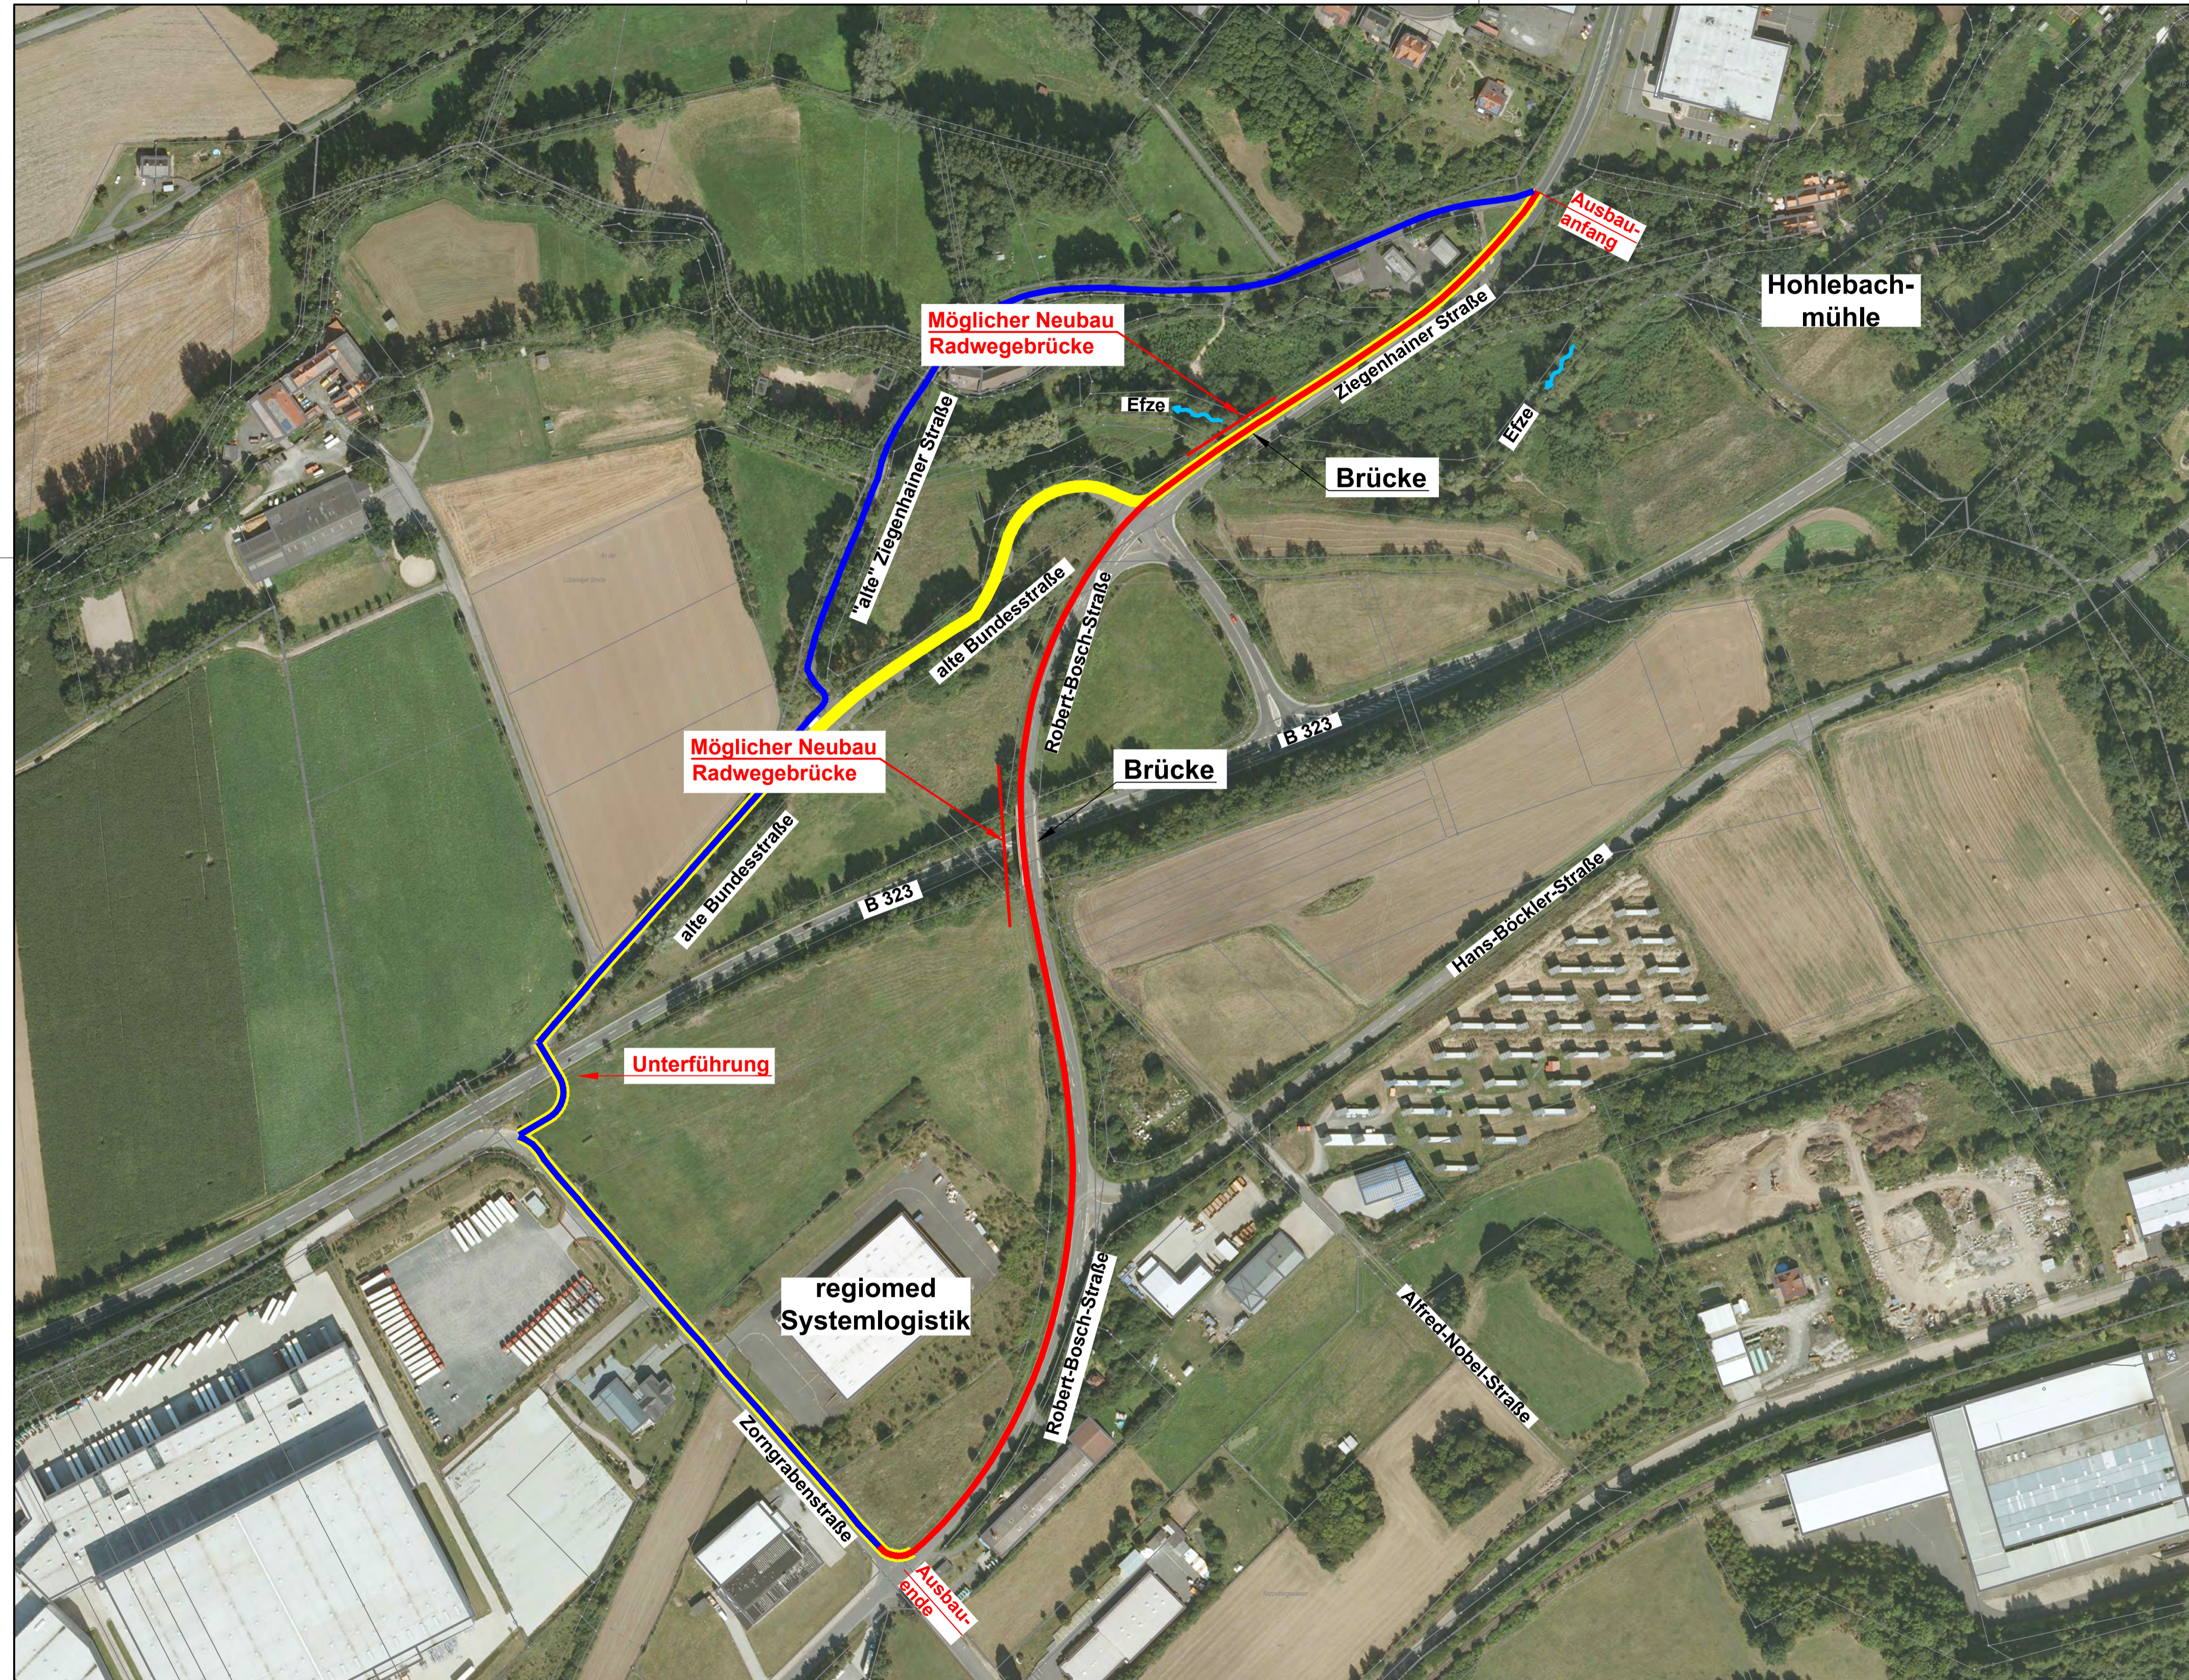

Legende:

- Radweg und Gehweg Variante A (858,75 m)
- Radweg und Gehweg Variante B (1219,45 m)
- Radweg und Gehweg Variante C (1070,95 m)

Index	Art der Änderung	Name	Datum




UNGER
ingenieure
Ing_agement seit 1948

Darmstadt ■ Freiburg ■ Homberg (Efze)
Koblenz ■ Mainz ■ Offenburg

UNGER ingenieure
Ingenieurgesellschaft mbH

Waßmuthshäuser Straße 36
34578 Homberg (Efze)
www.unger-ingenieurs.de
Telefon 05681 7702-0

Auftraggeber:  Magistrat der Reformationstadt Homberg (Efze)
Kreisstadt des Schwalm-Eder-Kreises

Projekt: Geh- und Radweg
Ziegenhainer Straße - Industriegebiet

Planbezeichnung: Übersichtslageplan

Name:	Datum:	Projekt Nr.:	Planstatus:
Bearbeitet: FK	Juli 2018	30562	Studie
Gezeichnet: SE	Juli 2018	Maßstab:	Zeichnungs Nr.:
Geprüft: FK	Juli 2018	1 : 2.000	18_30562_ST 01_01
Stand: ACAD	13.07.2018		



Auftraggeber: _____ den _____

Planverfasser:







UNGER Ingenieurgesellschaft mbH
Waßmuthshäuser Straße 36
34578 Homberg (Efze)
Tel: 05681 7702-0 • Fax: -19

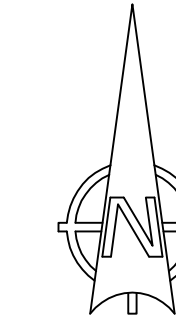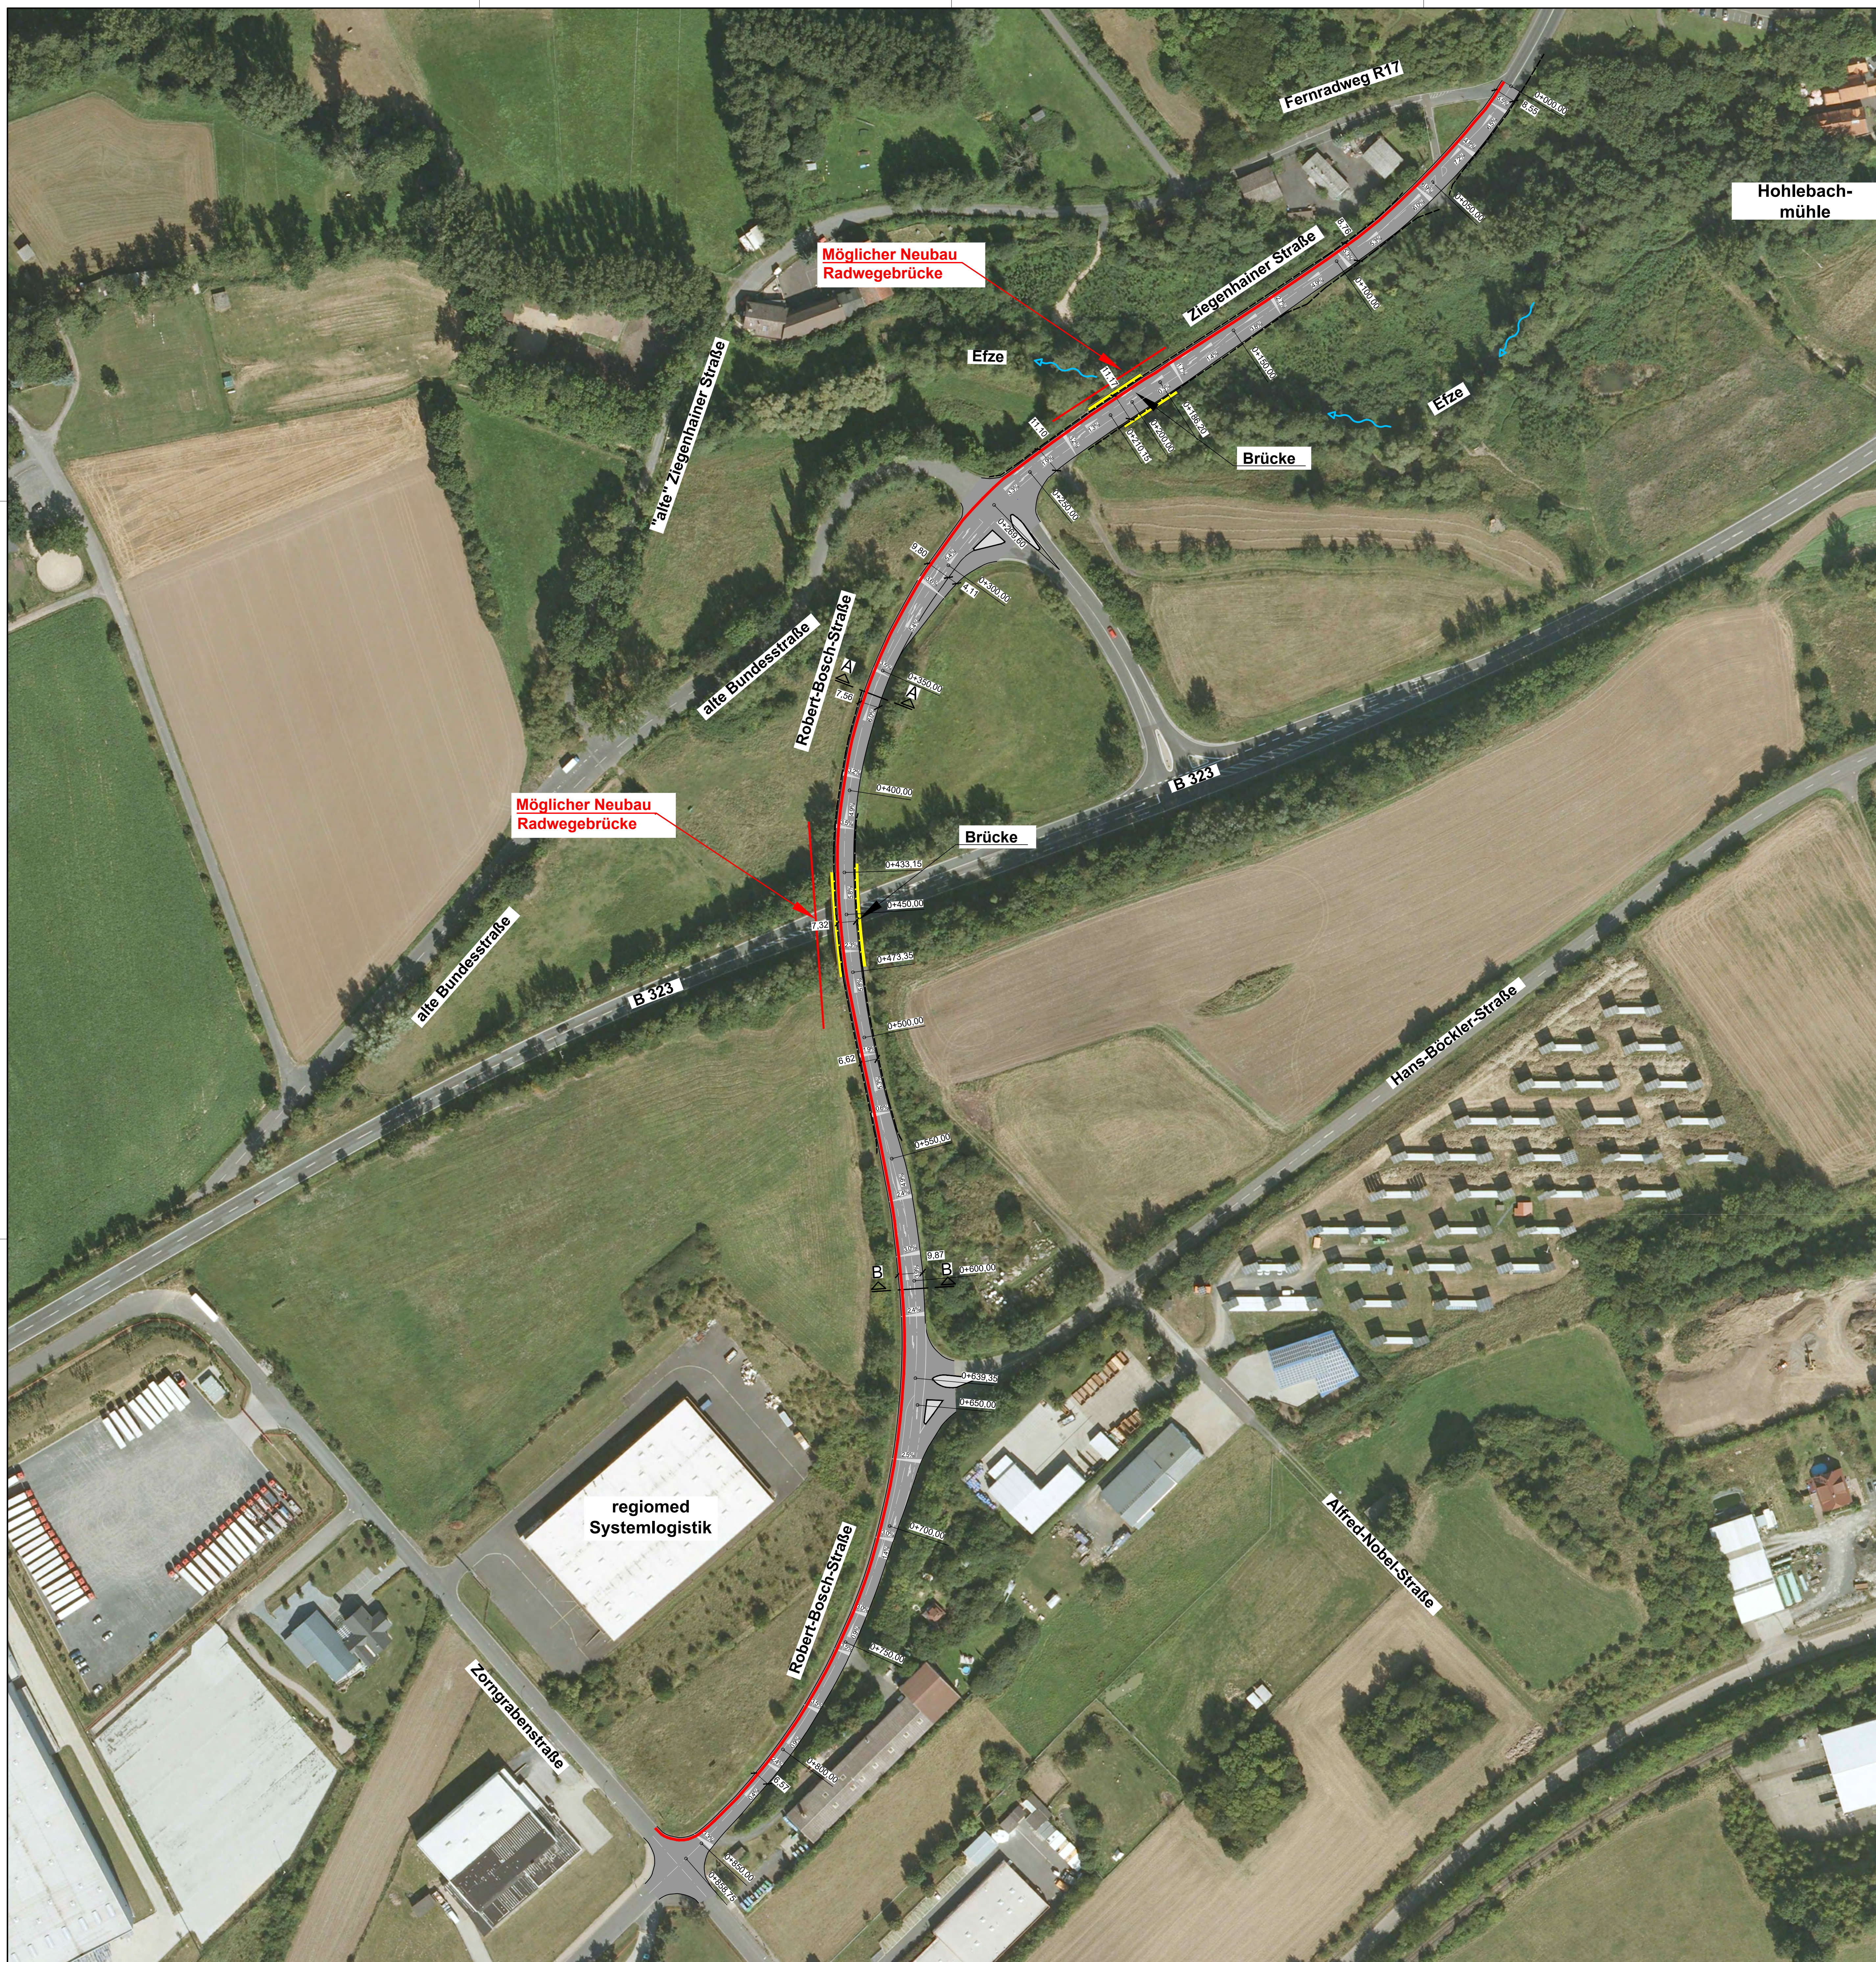Homberg, den ... Juli 2018.

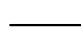

Legende:

-  Straßenrand
-  Fahrzeurückhaltesystem
-  Fahrbahn
-  geplanter Geh- und Radweg

Index	Art der Änderung	Name	Datum

UNGER ingenieure
Ingenieurgesellschaft mbH
Ingenieur seit 1948
Darmstadt • Freiburg • Homburg (Efze) • Koblenz • Mainz • Offenburg

UNGER Ingenieure
Ingenieurgesellschaft mbH
Waldmühlhäuser Straße 36
34576 Homburg (Efze)
www.unger-ingenieure.de
Telefon 05681 7702-0


Auftraggeber: Magistrat der Reformationsstadt Homburg (Efze)
Kreisstadt des Schwalm-Eder-Kreises

Projekt: Geh- und Radweg
Ziegenhainer Straße - Industriegebiet

Planbezeichnung: **Lageplan Bestand Variante A**



Name	Datum	Projekt Nr.	Planstatus
Bearbeitet: FK/MSF	Juli 2018	30562	Studie
Gezeichnet: SE	Juli 2018	Mußmaß:	Zeichnungs Nr.:
Geprüft: FK	Juli 2018	1 : 1.000	18_30562_ST_02_05
Stand: ACAD	13.07.2018		

Auftraggeber: _____




Planverfasser: 

UNGER ingenieure
Ingenieurgesellschaft mbH
Waldmühlhäuser Straße 36
34576 Homburg (Efze)
www.unger-ingenieure.de
Telefon 05681 7702-0

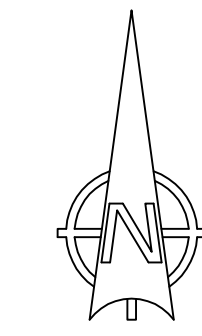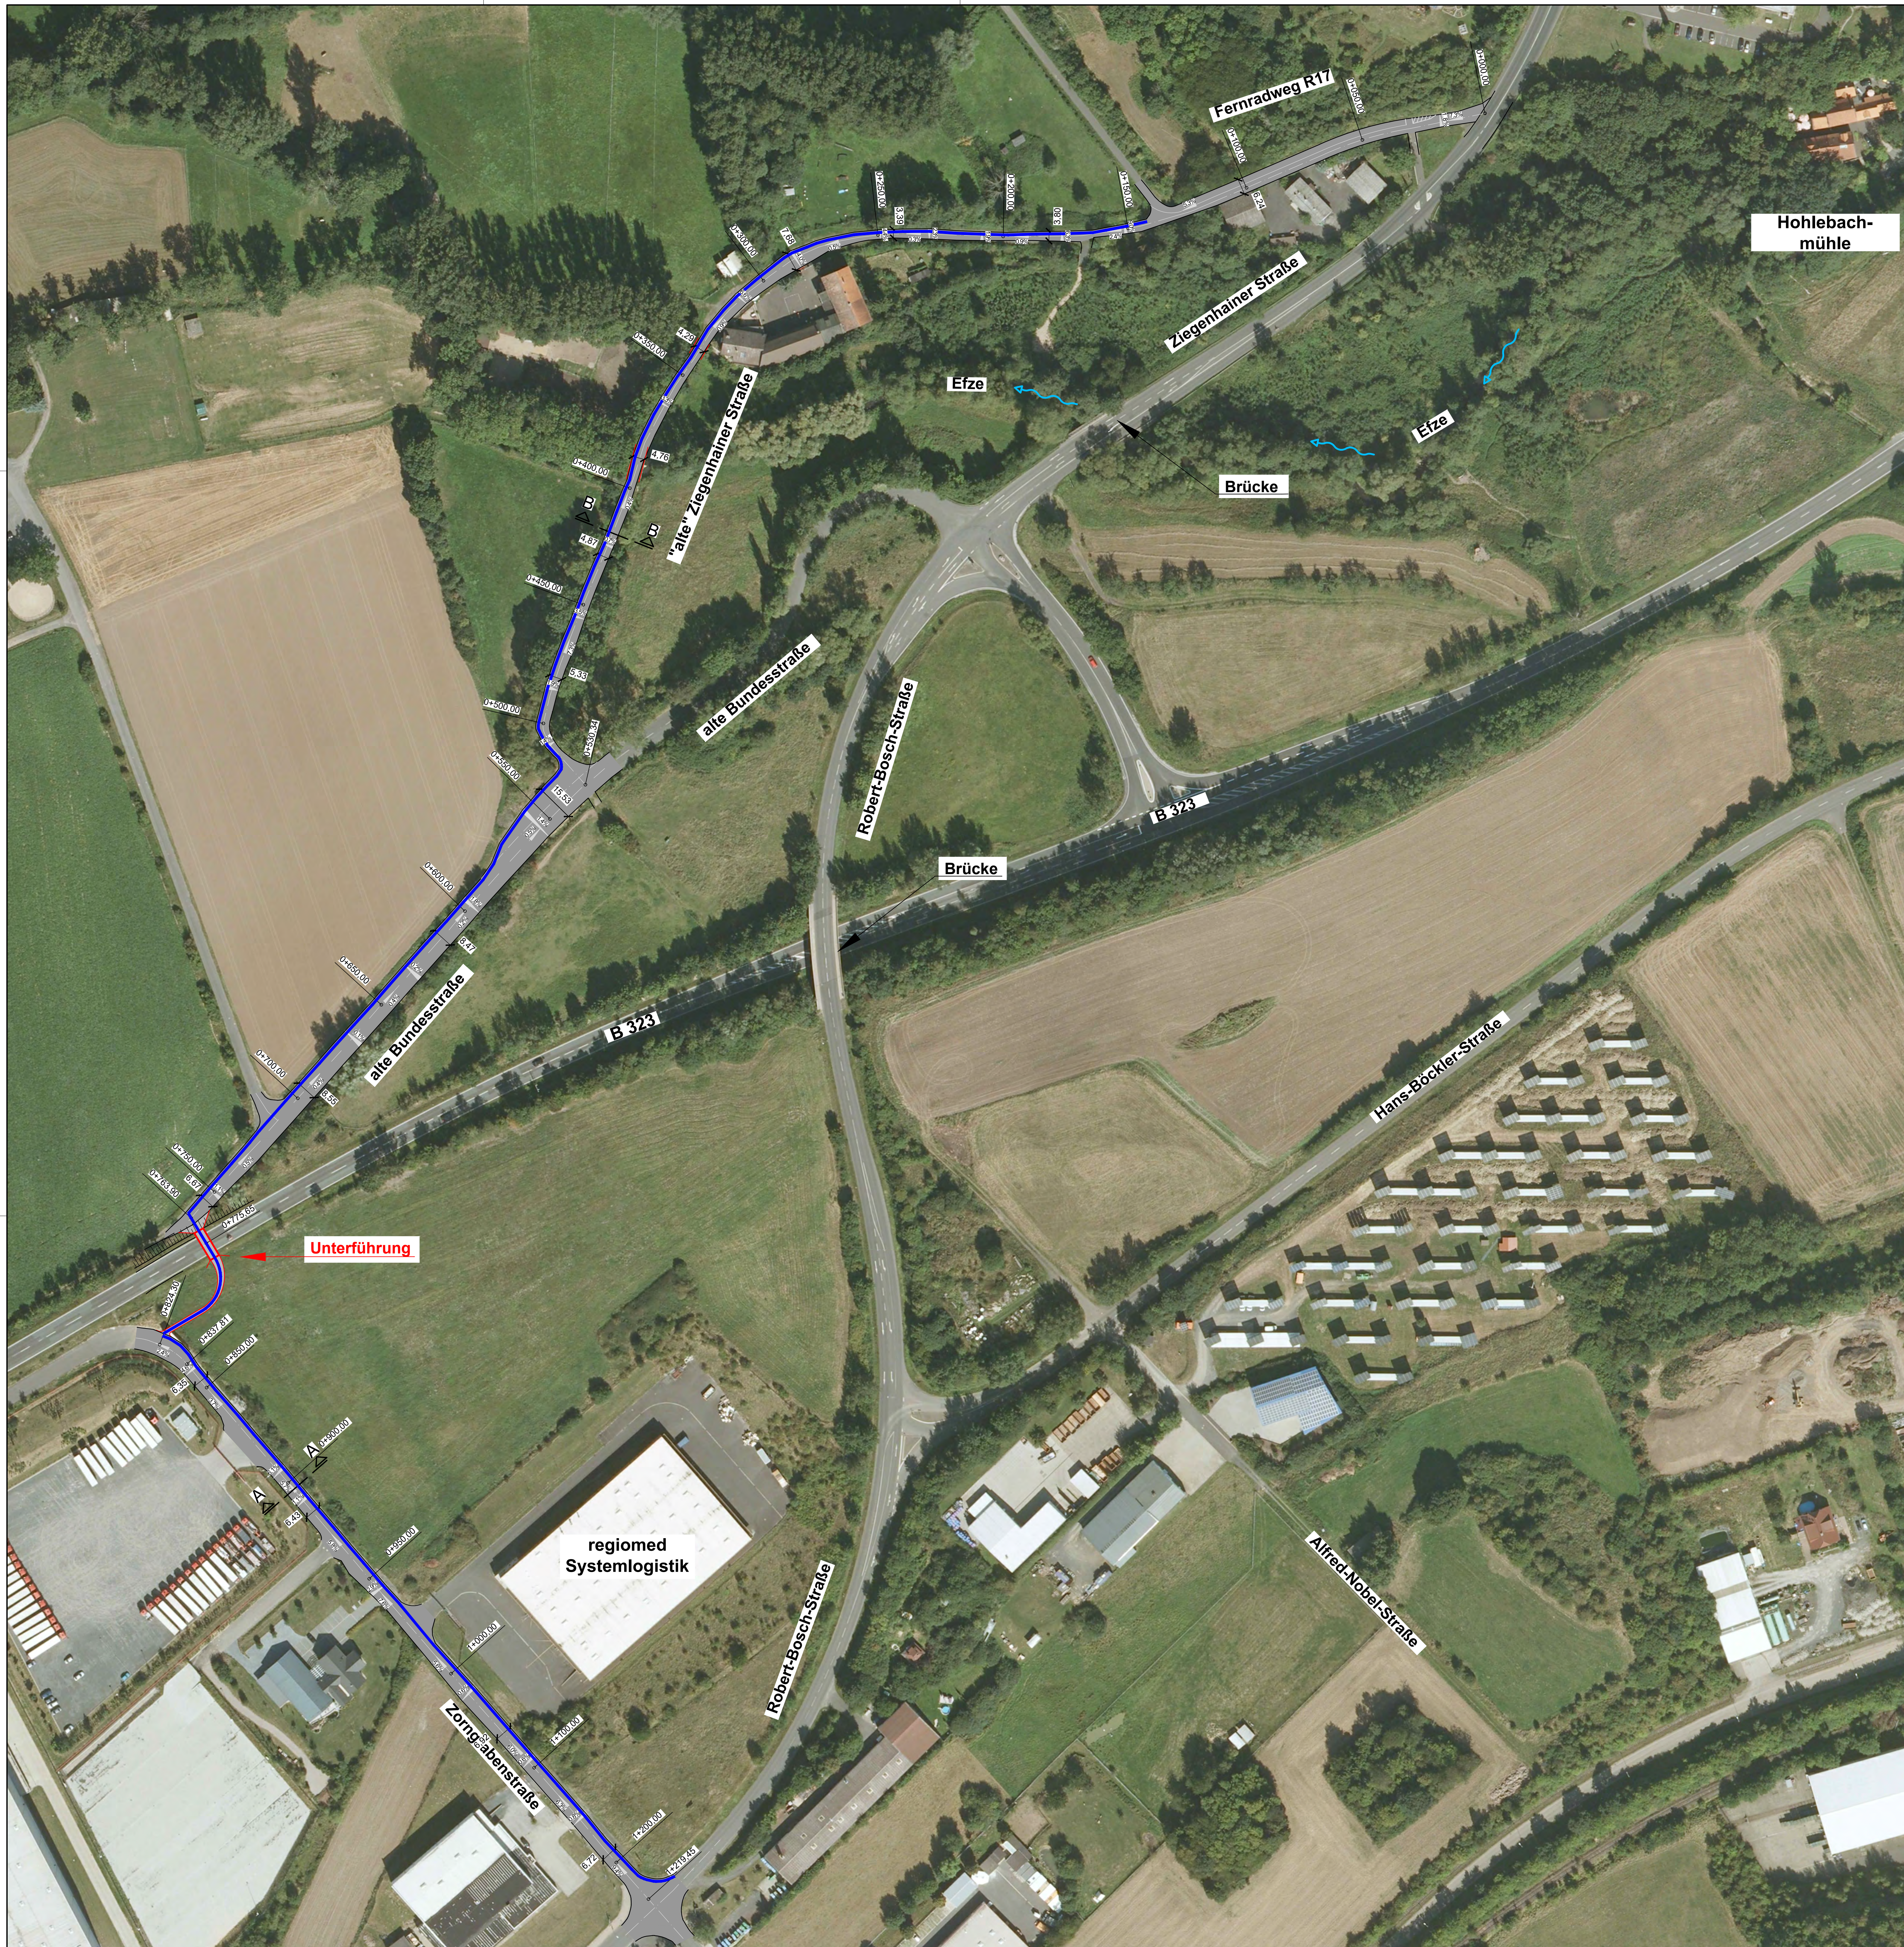Homburg, den _____ Juli 2018

 


Legende:

-  Straßenrand
-  Fahrbahn
-  geplanter Geh- und Radweg

Index	Art der Änderung	Name	Datum

UNGER ingenieure
 Ing. u. arch. seit 1948
 Darmstadt • Freiburg • Homburg (Efze) • Koblenz • Mainz • Offenburg


UNGER Ingenieure
 Ingenieurgesellschaft mbH
 Weißmühlhäuser Straße 36
 34576 Homburg (Efze)
 www.unger-ingenieure.de
 Telefon 05681 7702-0


Auftraggeber:
 Magistrat der Reformationsstadt Homburg (Efze)
 Kreisstadt des Schwalm-Eder-Kreises

Projekt:
 Geh- und Radweg
 Ziegenhainer Straße - Industriegebiet



Planbezeichnung:
**Lageplan Bestand
 Variante B**

Name	Datum	Projekt Nr.	Planstatus
Bearbeitet: FK/MSF	Juli 2018	30562	Studie
Gesichtet: SE	Juli 2018	Maßstab:	Zeichnung Nr.:
Geprüft: FK	Juli 2018	1 : 1.000	18_30562_ST_02_06
Stand: ACAD	13.07.2018		

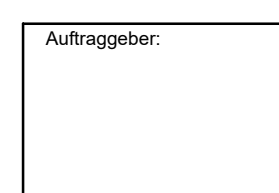Auftraggeber:  Kreisstadt des Schwalm-Eder-Kreises

Planverfasser:
 UNGER ingenieure
 Ingenieurgesellschaft mbH
 Weißmühlhäuser Straße 36
 34576 Homburg (Efze)
 www.unger-ingenieure.de
 Telefon 05681 7702-0

Homburg, den Juli 2018.

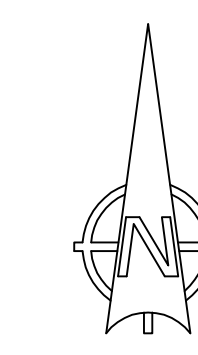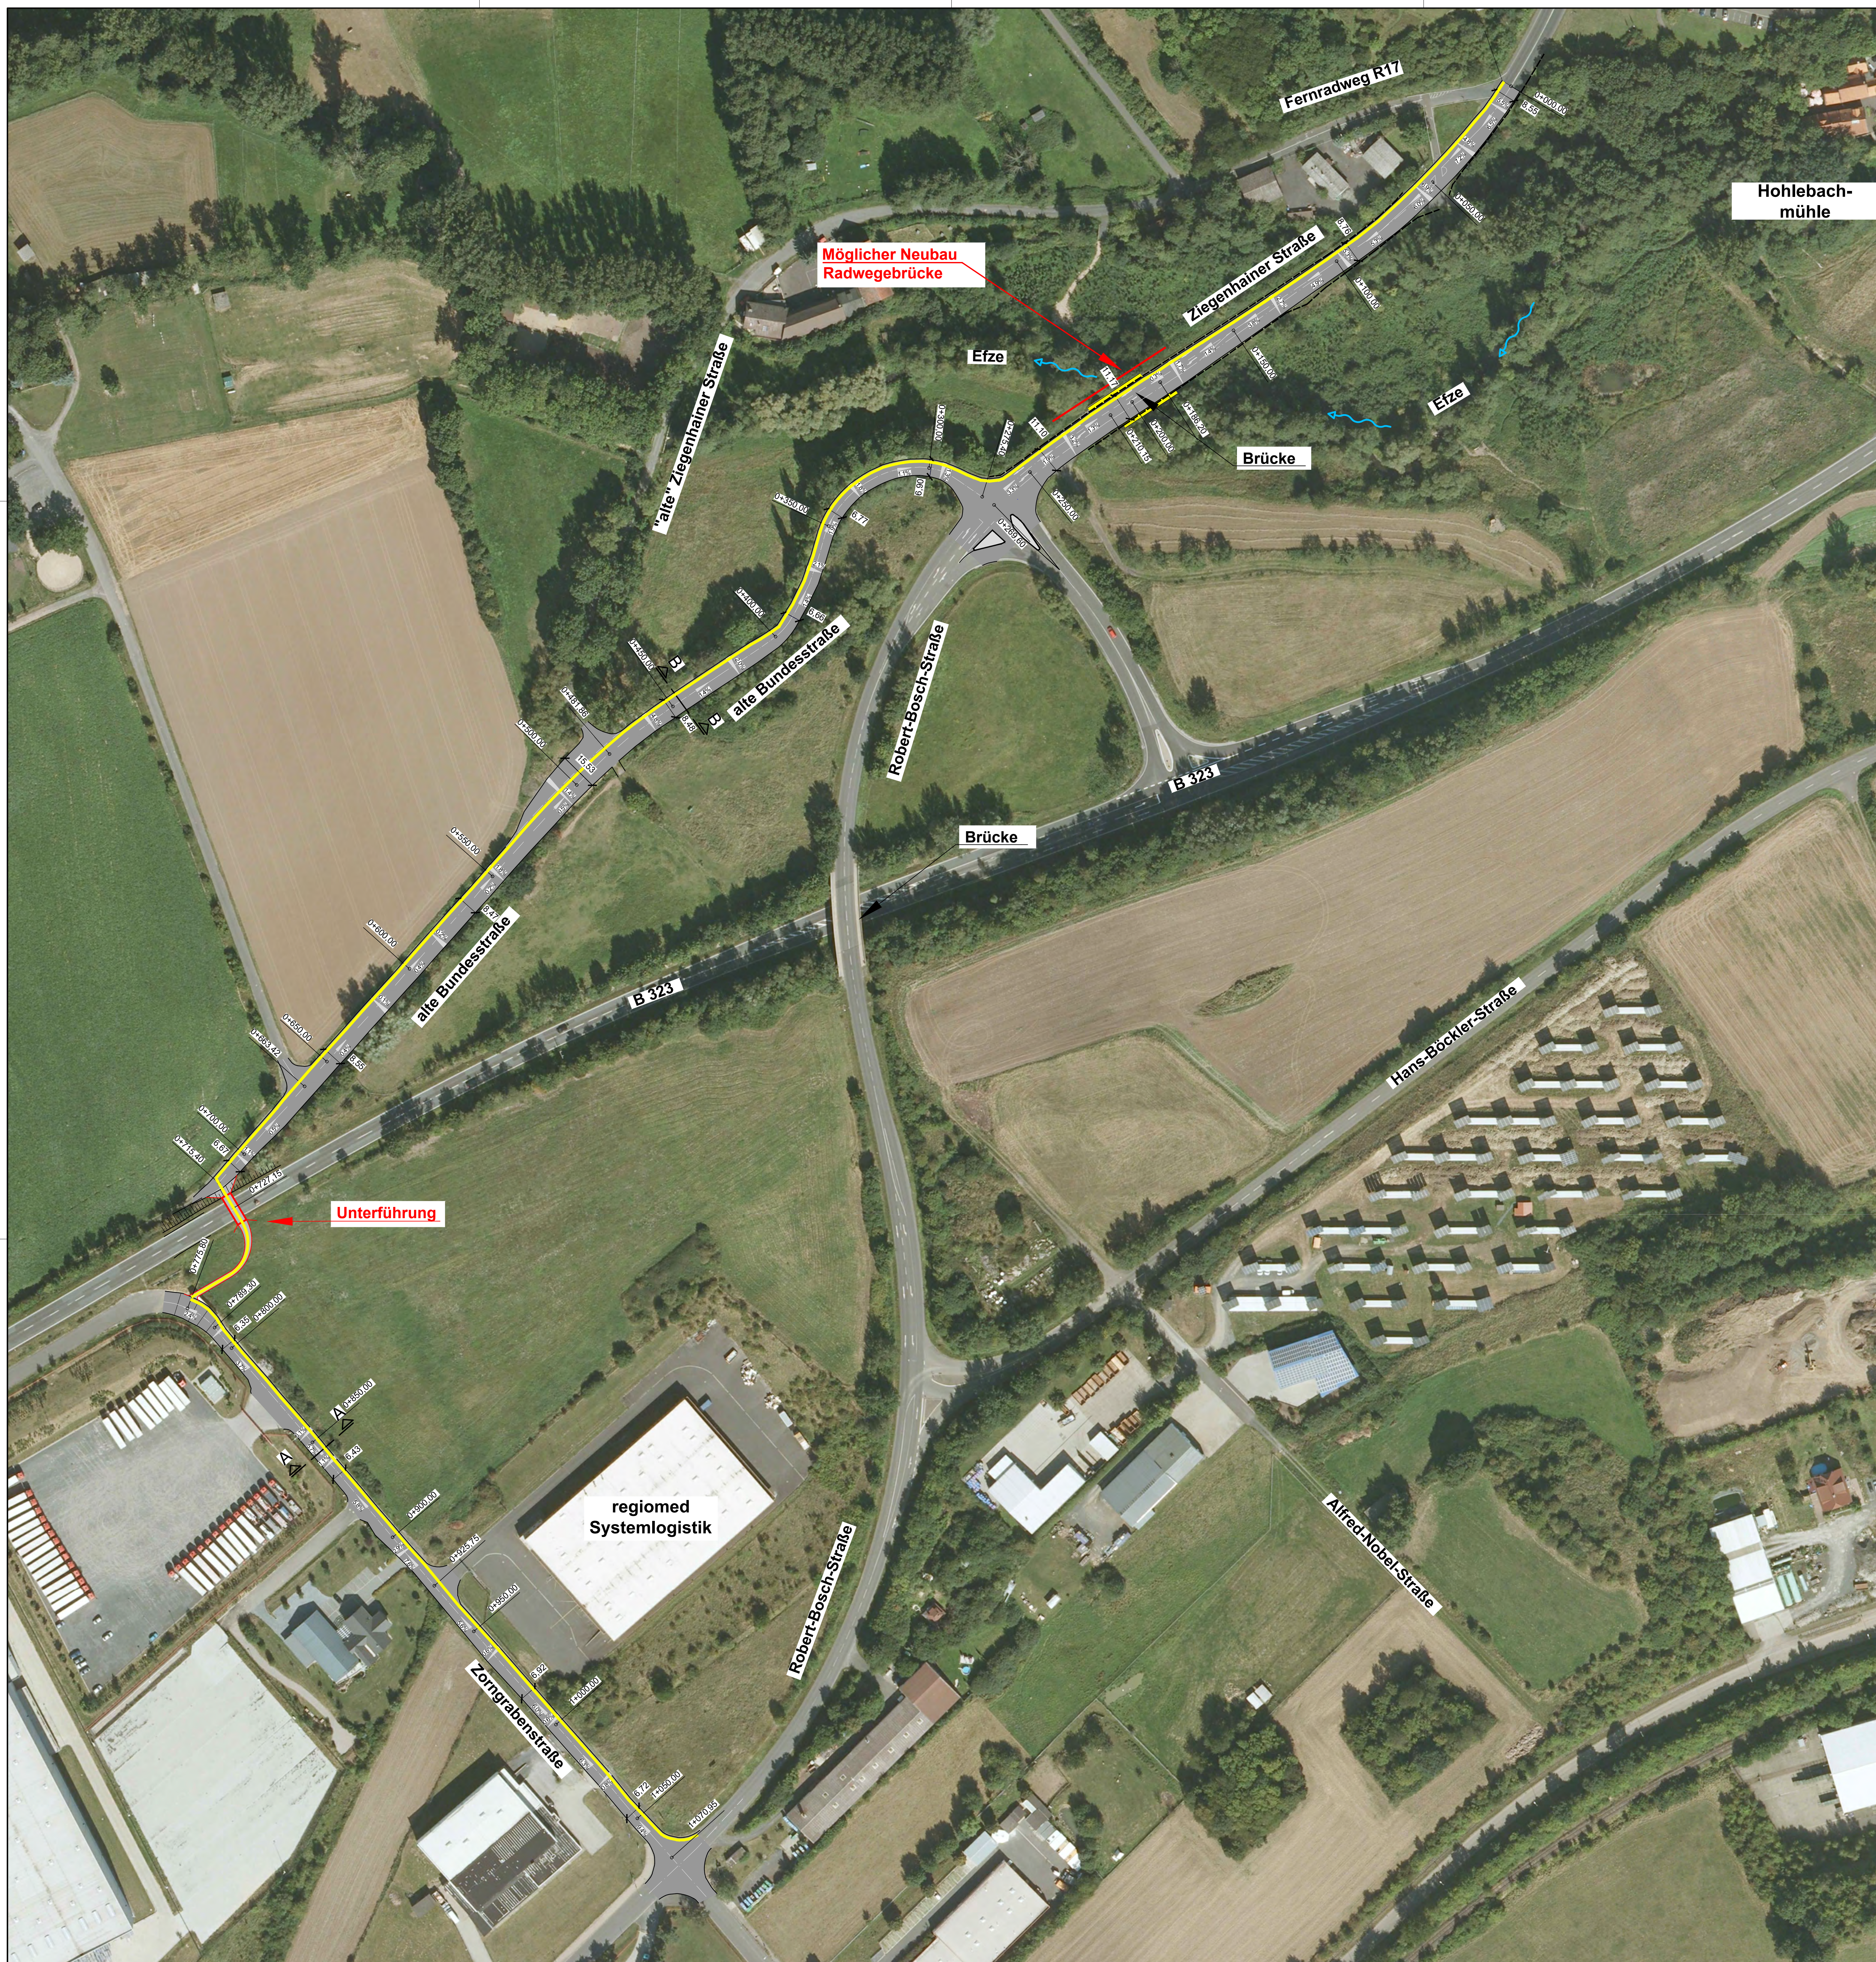

Hohlbach-
mühle

Möglicher Neubau
Radwegebrücke

Efze





Brücke

Brücke

Unterführung

regiomed
Systemlogistik

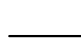Legende:

-  Straßenrand
-  Fahrzeugrückhaltesystem
-  Fahrbahn
-  geplanter Geh- und Radweg

Index	Art der Änderung	Name	Datum

UNGER ingenieure
Ingenieurgesellschaft mbH
Ingenieur seit 1948
Darmstadt • Freiburg • Homburg (Efze)
Koblenz • Mainz • Offenburg

UNGER Ingenieure
Ingenieurgesellschaft mbH
Waldmühlhäuser Straße 36
34576 Homburg (Efze)
www.unger-ingenieure.de
Telefon 05681 7702-0

Auftraggeber: Magistrat der Reformationsstadt Homburg (Efze)
Kreisstadt des Schwalm-Eder-Kreises

Projekt: Geh- und Radweg
Ziegenhainer Straße - Industriegebiet

Planbezeichnung: Lageplan Bestand
Variante C



Name	Datum	Projekt Nr.	Planstatus
Bearbeitet: FK/MSF	Juli 2018	30562	Studie
Gezeichnet: SE	Juli 2018	Mußmaß:	Zeichnungs Nr.:
Geprüft: FK	Juli 2018	1 : 1.000	18_30562_ST_02_07
Stand: ACAD	13.07.2018		

Auftraggeber: 

Planverfasser: 

UNGER ingenieure
Ingenieurgesellschaft mbH
Waldmühlhäuser Straße 36
34576 Homburg (Efze)
www.unger-ingenieure.de
Telefon 05681 7702-0

Homburg, den Juli 2018

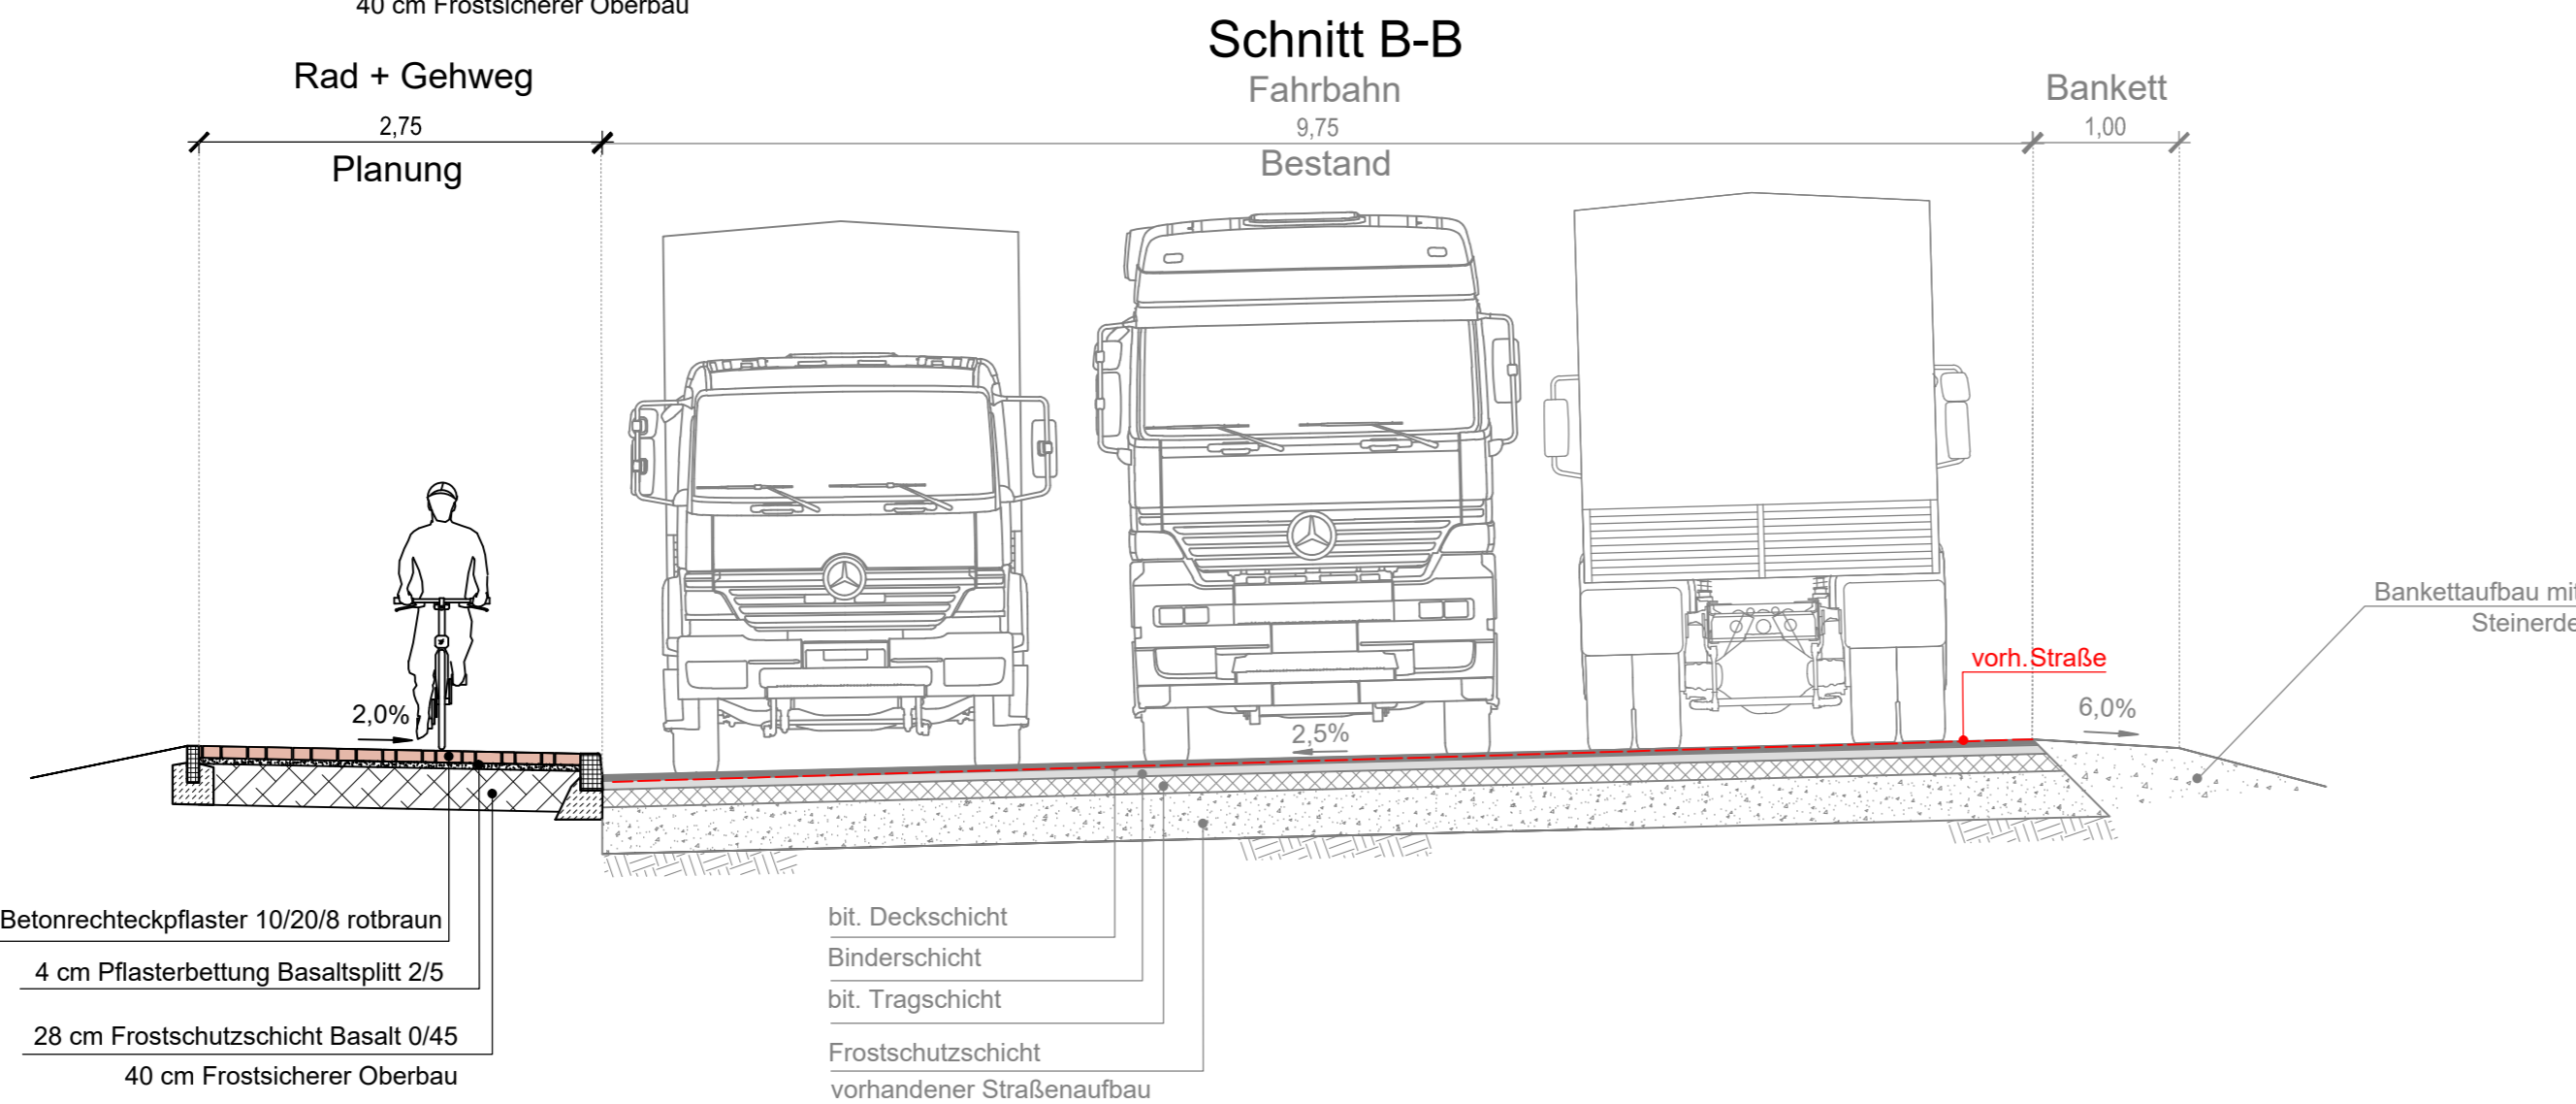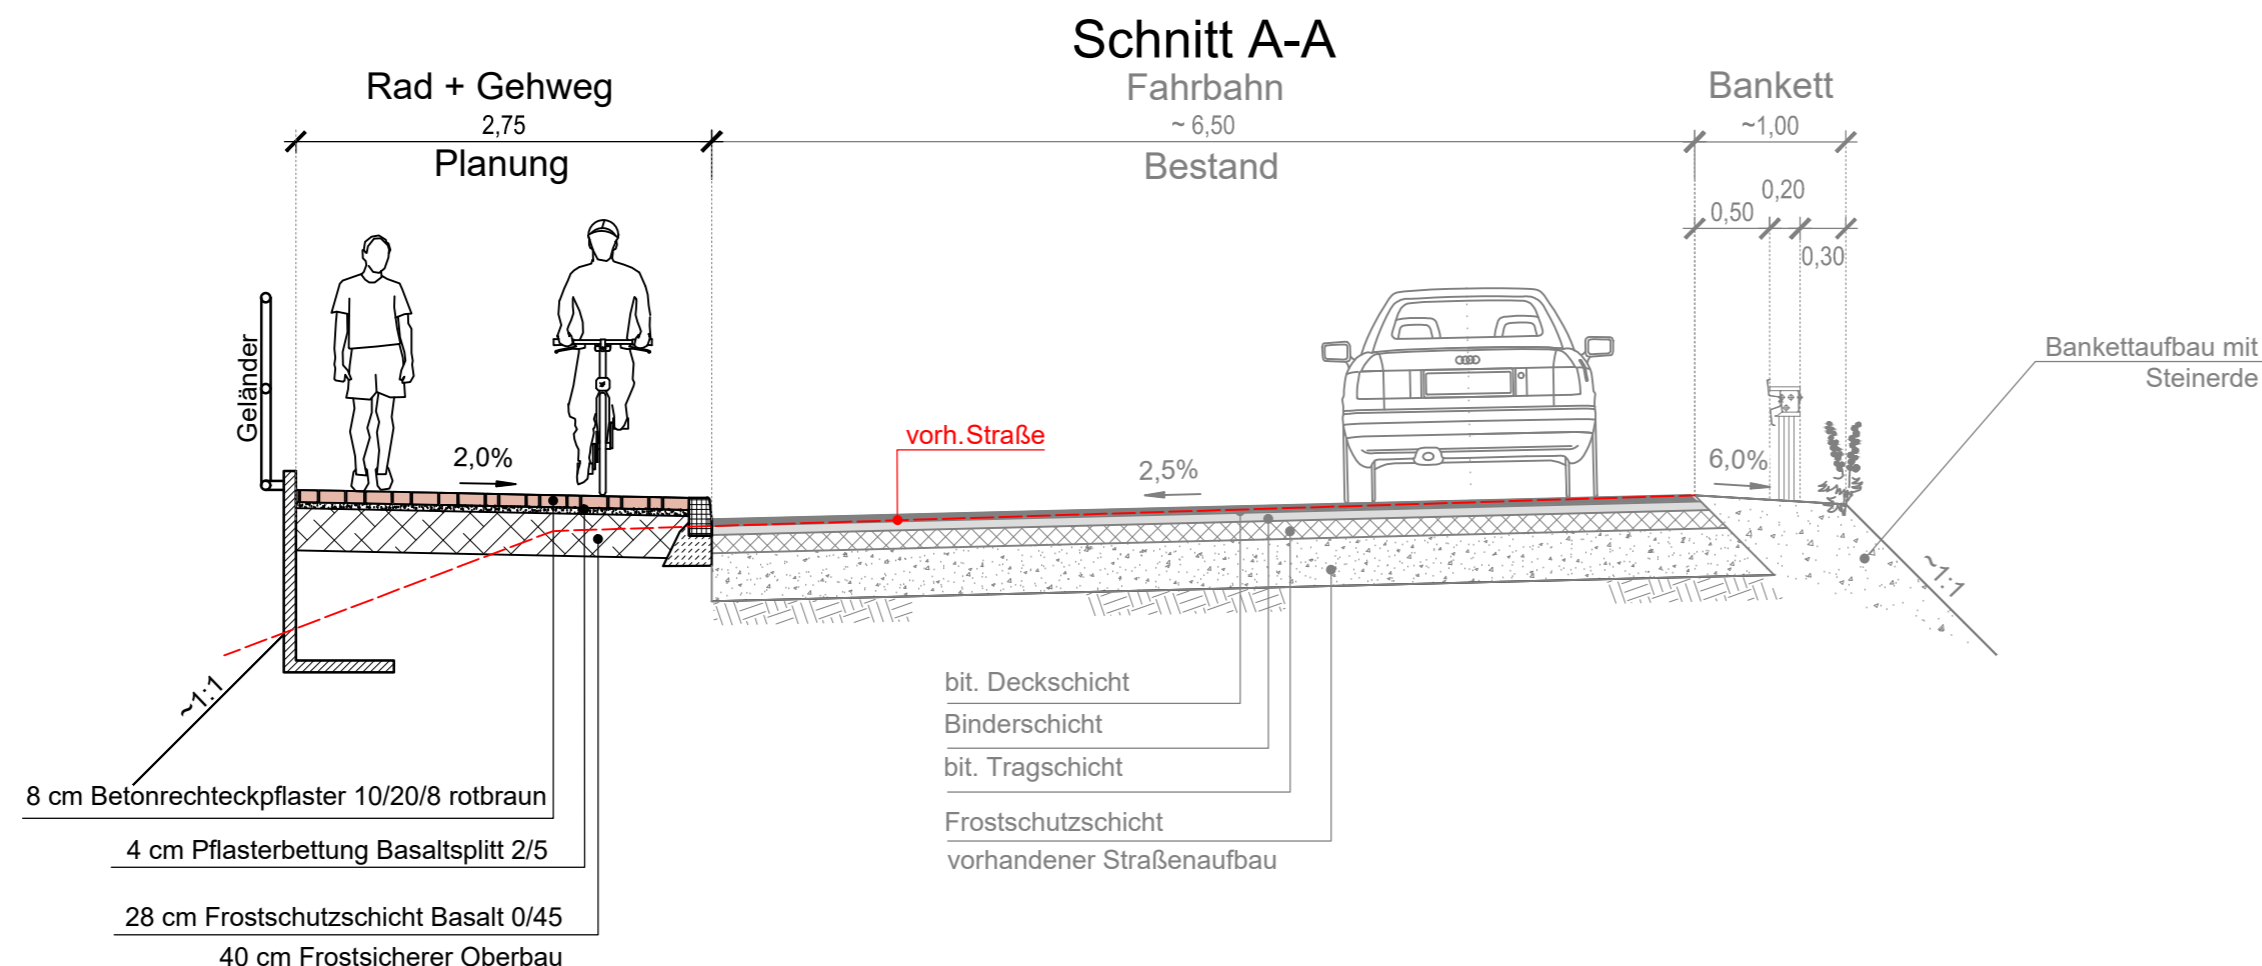

UNGER
ingenieure
Ing_agement seit 1948
Darmstadt ■ Freiburg ■ Homberg (Efze)
Koblenz ■ Mainz ■ Offenburg

UNGER ingenieure
Ingenieurgesellschaft mbH
Waßmuthshäuser Straße 36
34576 Homberg (Efze)
www.unger-ingenieure.de
Telefon 05681 7702-0

Auftraggeber:
 Magistrat der Reformationsstadt Homberg (Efze)
Kreisstadt des Schwalm-Eder-Kreises

Projekt:
Geh- und Radweg
Ziegenhainer Straße - Industriegebiet



Planbezeichnung:
Straßenaufbau
- Regelquerschnitte Variante A -

Name:	Datum:	Projekt Nr.:	Planstatus:
Bearbeitet: FK	Juli 2018	30562	Studie
Gezeichnet: BH	Juli 2018	Maßstab:	Zeichnungs Nr.:
Geprüft:		1 : 50	18_30562_ST 04_01
Stand: ACAD	13.07.2018		

Auftraggeber: _____ Planverfasser: _____

UNGER ingenieure Ingenieurgesellschaft mbH
Waßmuthshäuser Straße 36
34576 Homberg / Efze
Tel.: 0 56 81 / 77 02-0 · Fax: -19

....., den Homberg, den Juli 2018.

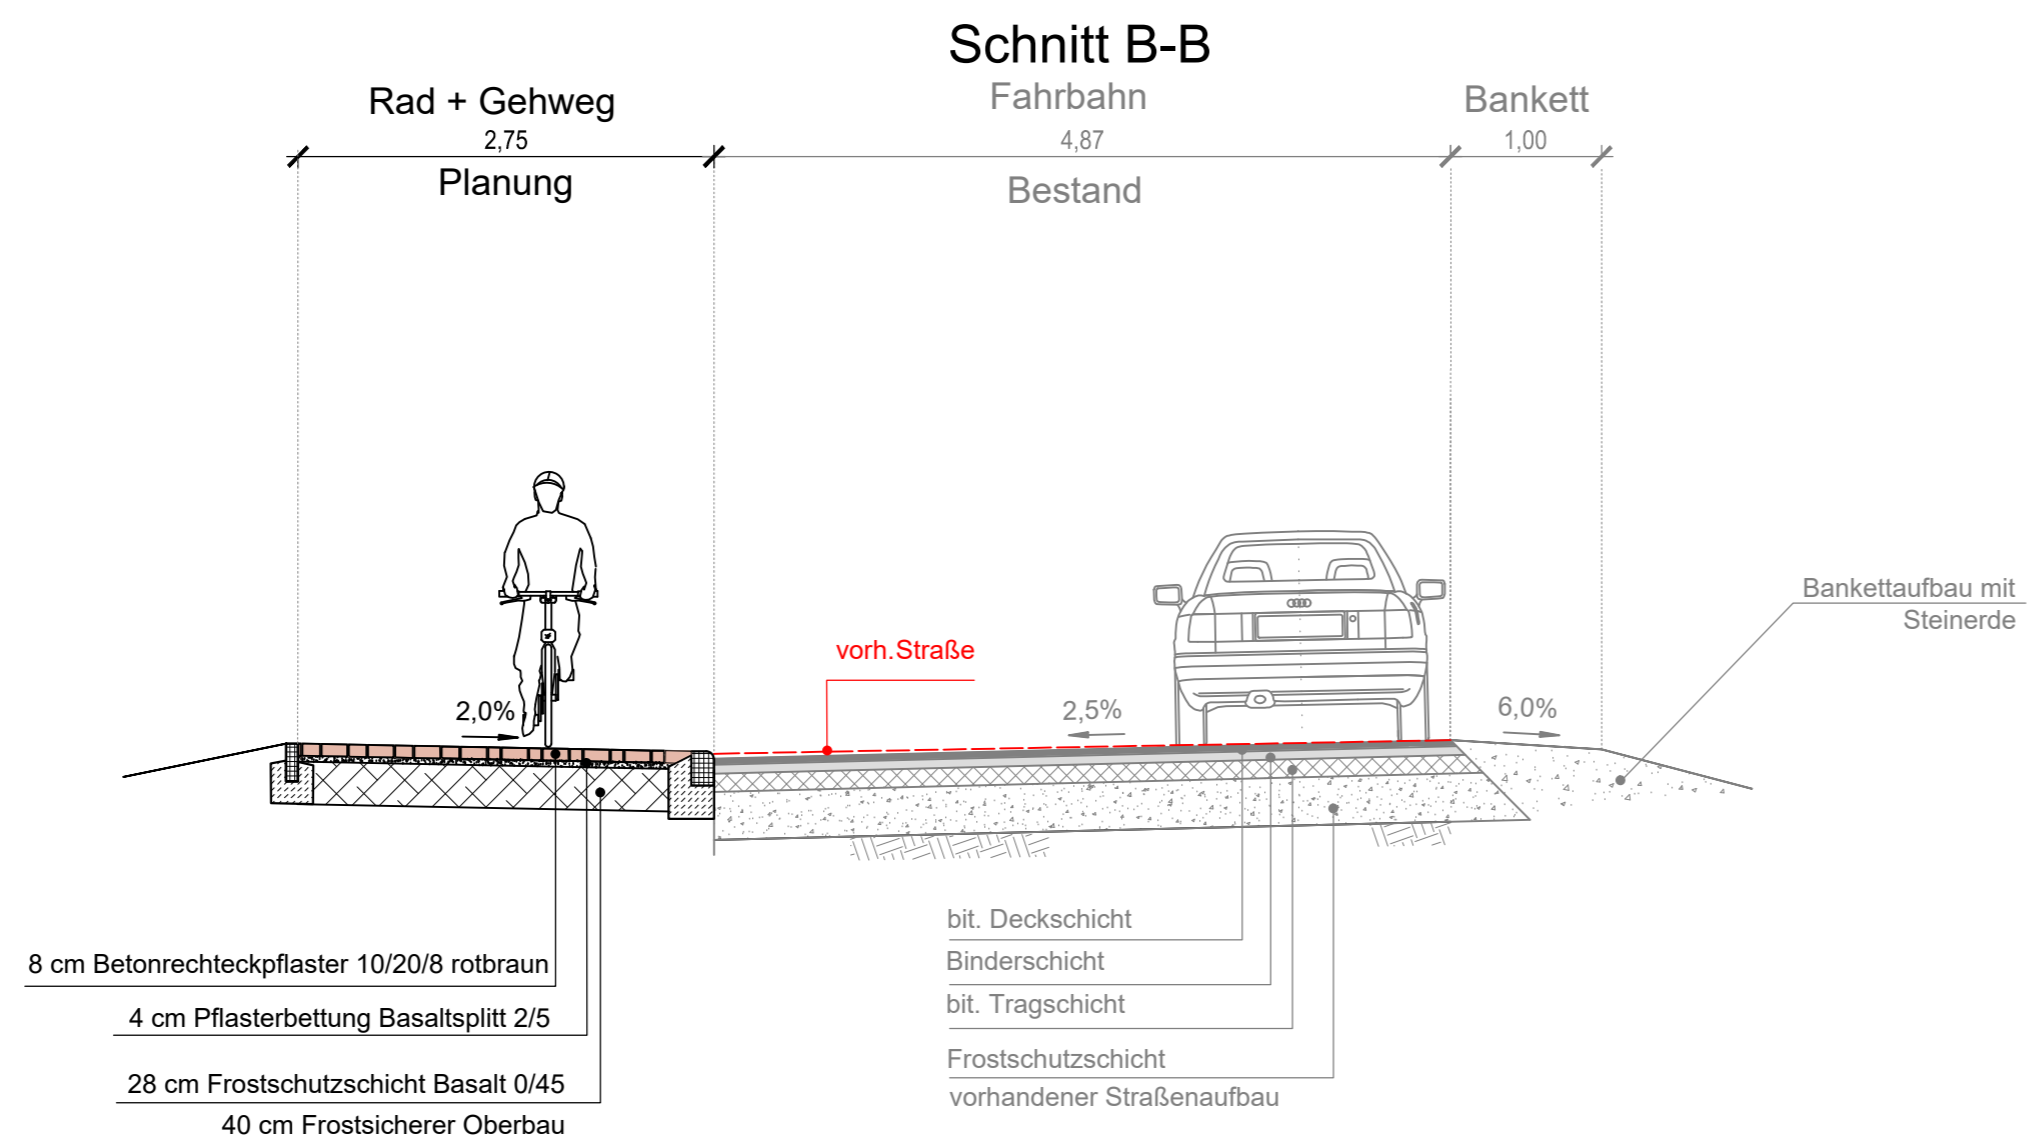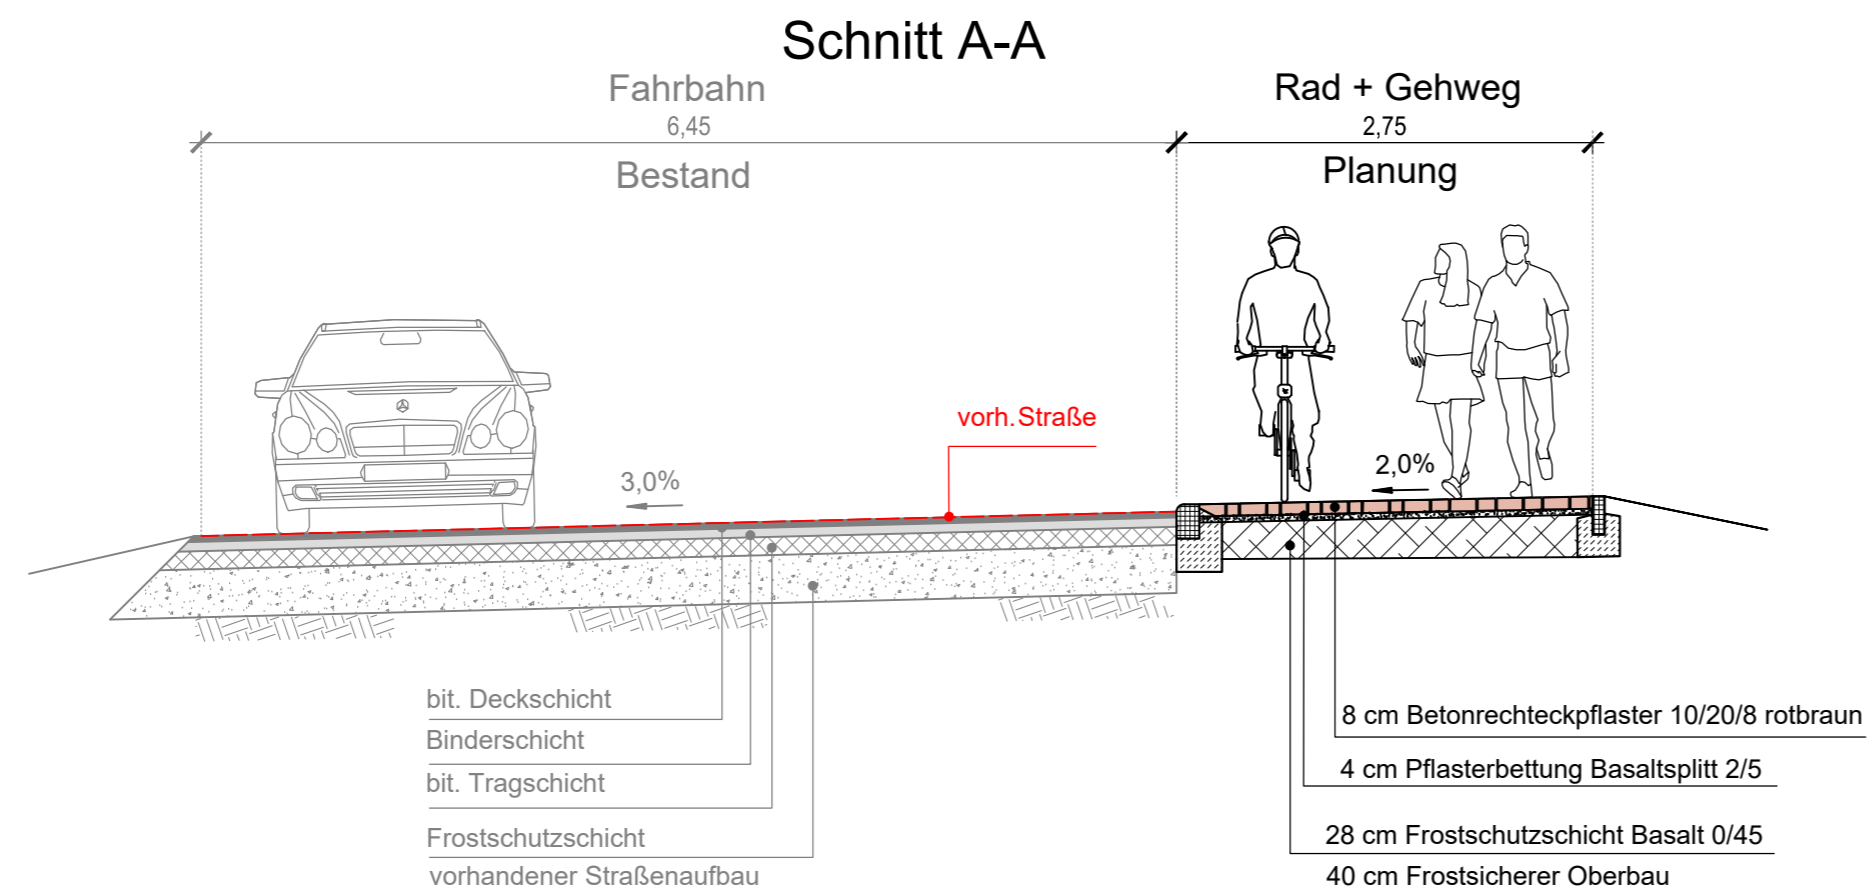

UNGER
 ingenieure
 Ing_agement seit 1948
 Darmstadt ■ Freiburg ■ Homberg (Efze)
 Koblenz ■ Mainz ■ Offenburg

UNGER ingenieure
 Ingenieurgesellschaft mbH
 Waßmuthshäuser Straße 36
 34576 Homberg (Efze)
 www.unger-ingenieure.de
 Telefon 05681 7702-0

Auftraggeber:

 Magistrat der Reformationsstadt Homberg (Efze)
 Kreisstadt des Schwalm-Eder-Kreises

Projekt:
 Geh- und Radweg
 Ziegenhainer Straße - Industriegebiet



Planbezeichnung:
 Straßenaufbau
 - Regelquerschnitte Variante B -

Name:	Datum:	Projekt Nr.:	Planstatus:
Bearbeitet: FK	Juli 2018	30562	Studie
Gezeichnet: BH	Juli 2018	Maßstab:	Zeichnungs Nr.:
Geprüft:		1 : 50	18_30562_ST 04_02
Stand: ACAD	17.07.2018		

Auftraggeber: _____ Planverfasser: _____

UNGER Ingenieurgesellschaft mbH
 Waßmuthshäuser Straße 36
 34576 Homberg (Efze)
 Tel.: 05681 / 7702-0 · Fax: -19

....., den Homberg, den Juli 2018.

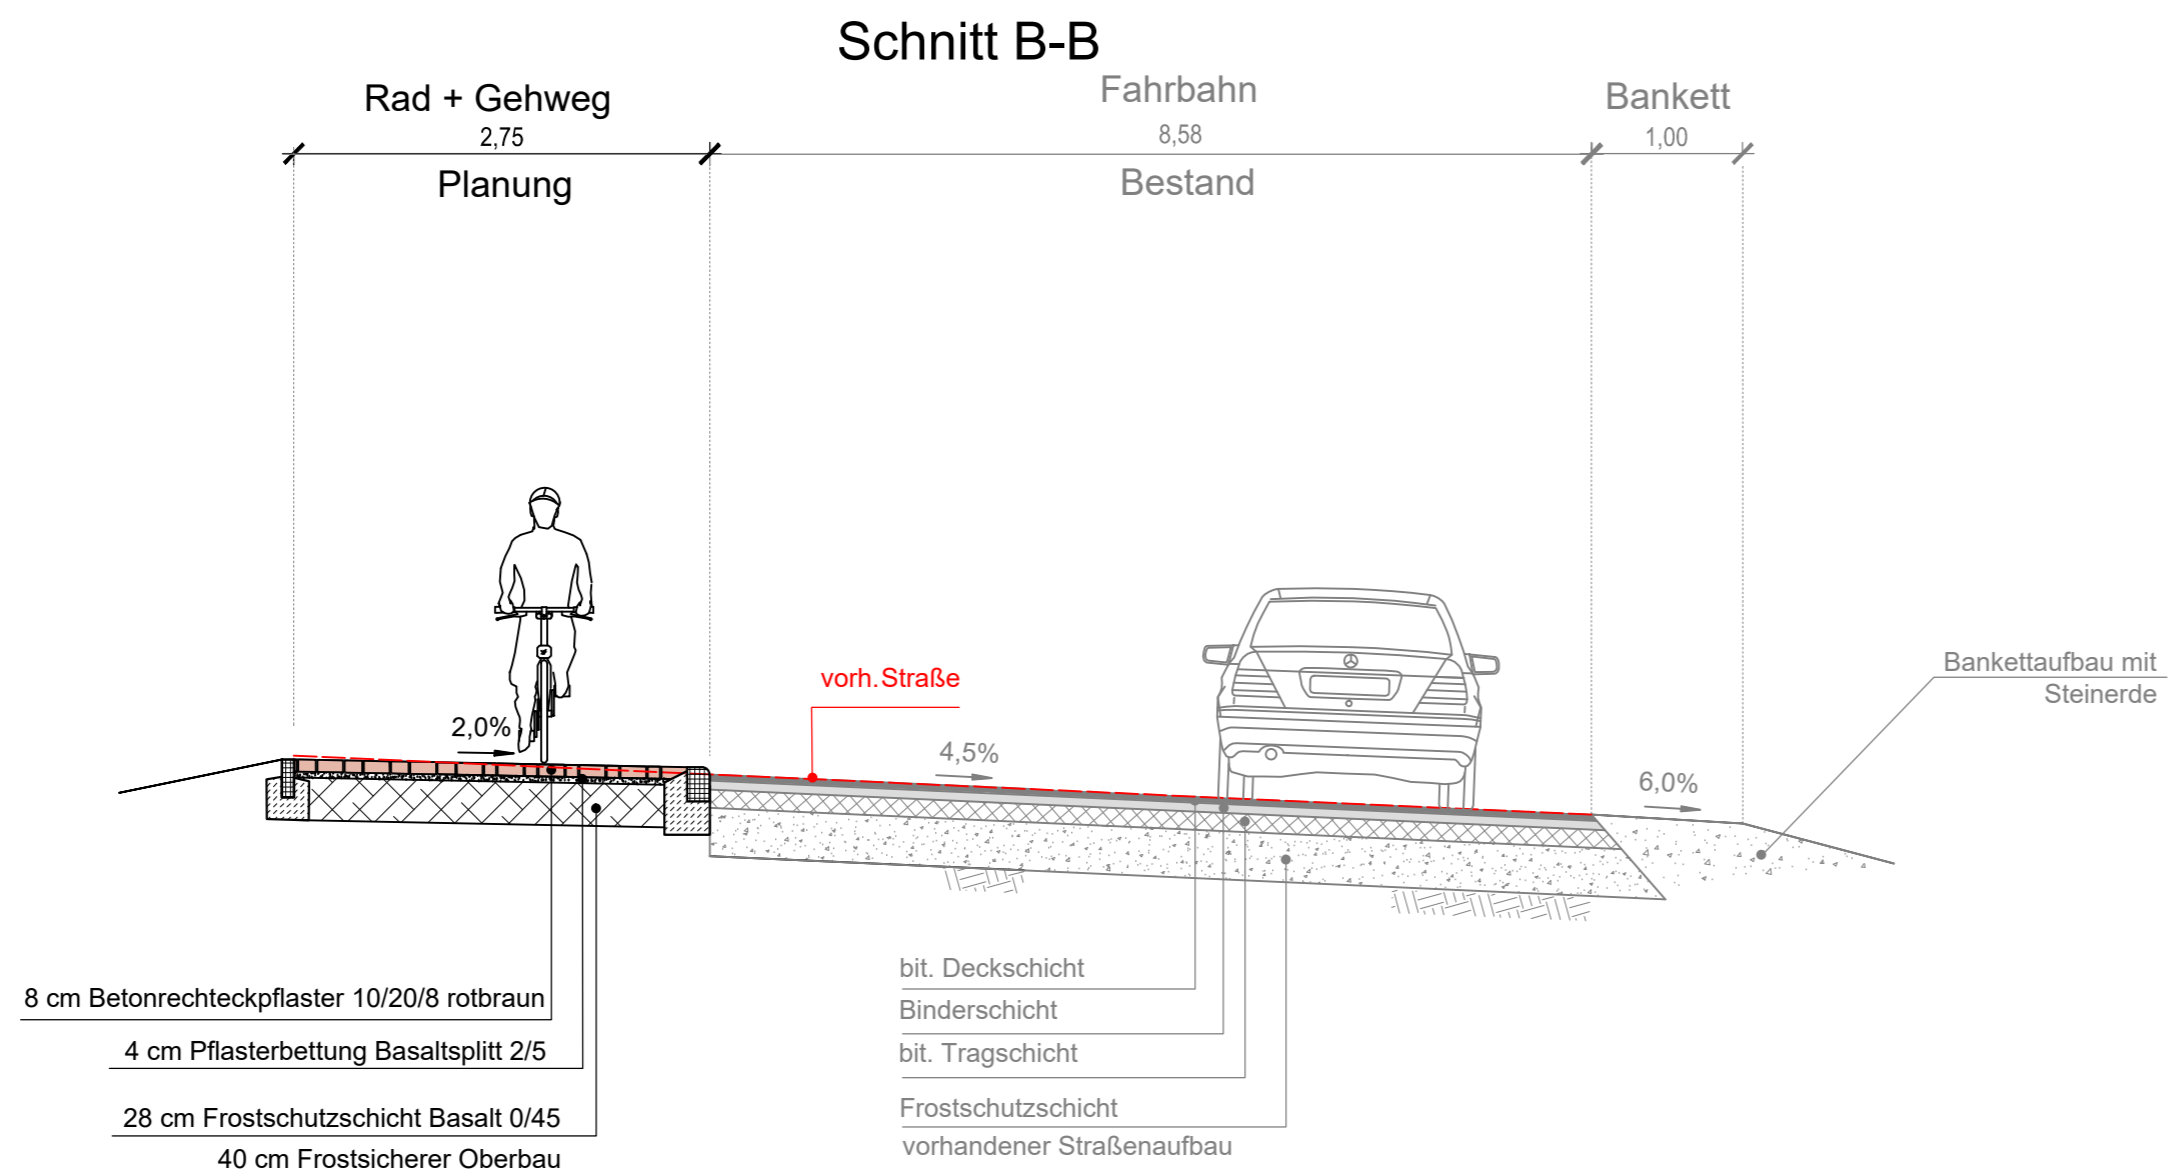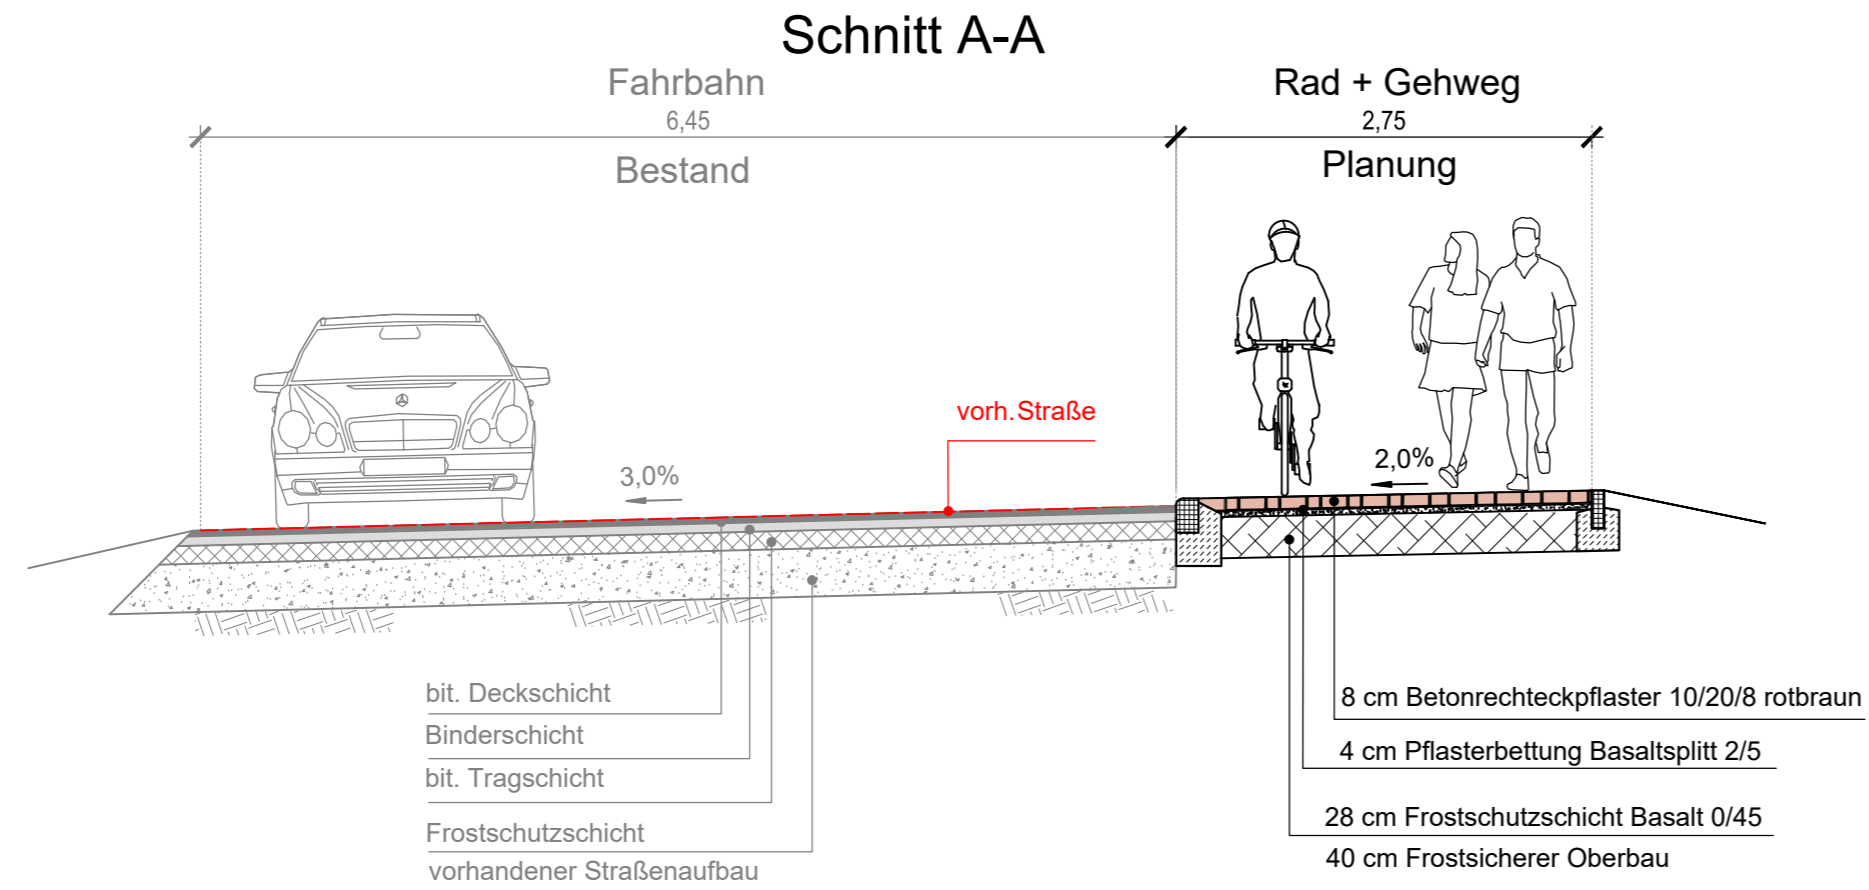

UNGER
ingenieure
Ing_agement seit 1948
Darmstadt ■ Freiburg ■ Homberg (Efze)
Koblenz ■ Mainz ■ Offenburg

UNGER ingenieure
Ingenieurgesellschaft mbH
Waßmuthshäuser Straße 36
34576 Homberg (Efze)
www.unger-ingenieure.de
Telefon 05681 7702-0

Auftraggeber:
 Magistrat der Reformationsstadt Homberg (Efze)
Kreisstadt des Schwalm-Eder-Kreises

Projekt:
Geh- und Radweg
Ziegenhainer Straße - Industriegebiet

Planbezeichnung:
Straßenaufbau
- Regelquerschnitte Variante C -

Name:	Datum:	Projekt Nr.:	Planstatus:
Bearbeitet: FK	Juli 2018	30562	Studie
Gezeichnet: BH	Juli 2018	Maßstab: 1 : 50	Zeichnungs Nr.: 18_30562_ST 04_03
Geprüft:			
Stand: ACAD	17.07.2018		

Auftraggeber: _____ Planverfasser: _____

UNGER Ingenieurgesellschaft mbH
Waßmuthshäuser Straße 36
34576 Homberg (Efze)
Tel.: 05681 / 7702-0 · Fax: -19
....., den Homberg, den Juli 2018.