



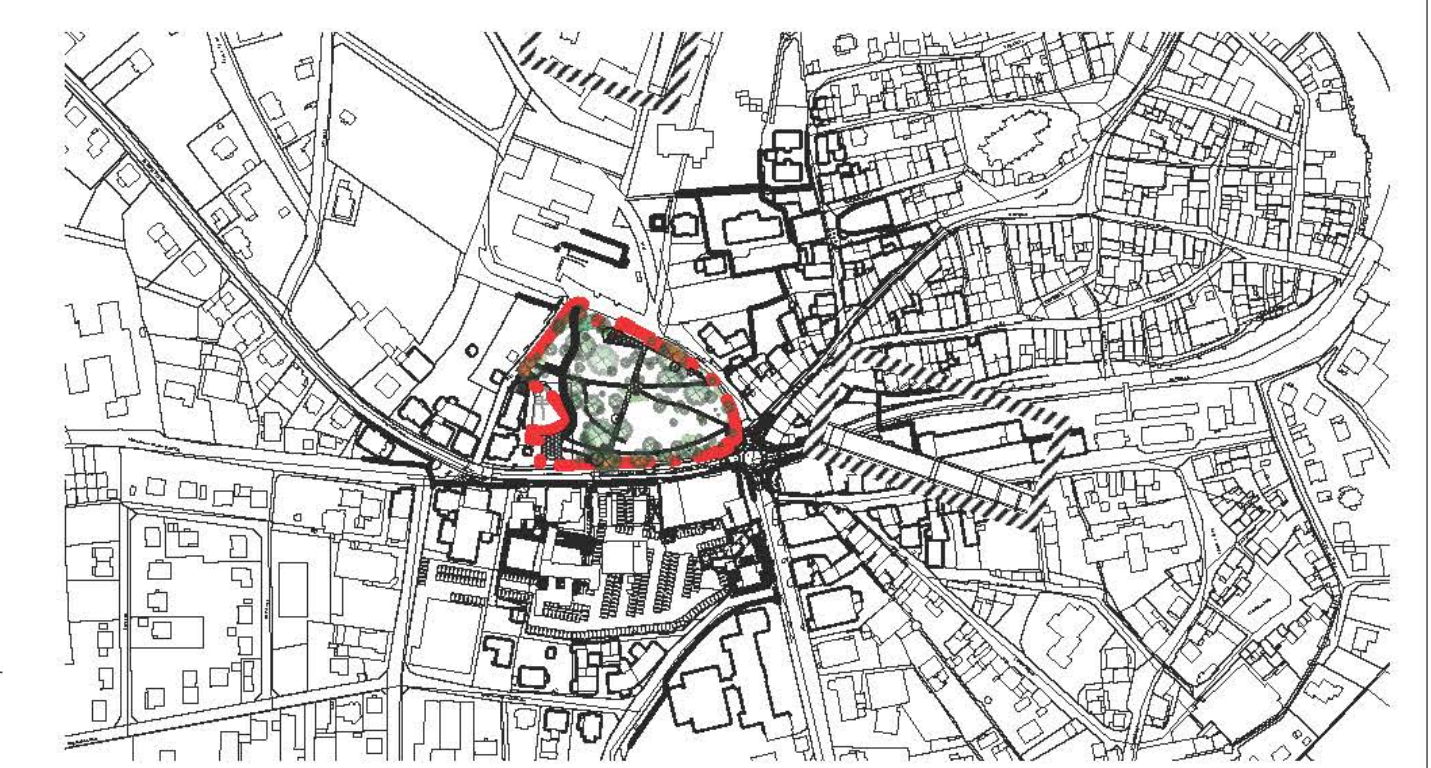

- ### Legende
- Bearbeitungsgebiet
  - WGD, Planung
  - Betonpflaster hochwertig, Planung
  - Sandfläche
  - Rasenfläche
  - Schotterrasenfläche
  - Frühjahrsblüher
  - Sommerblüher
  - Hecke / Strauchfläche
  - Fallschutz Kies, Planung
  - Baum, Planung
  - Baum, Bestand
  - Stabgitterzaun, Planung
  - Mauer, Bestand / Planung
  - Treppe, Planung
  - Denkmal, Planung
  - Papierkorb, Planung
  - Poller, Planung
  - Leuchte, Planung
  - Bank, Planung
  - Rinne, Planung

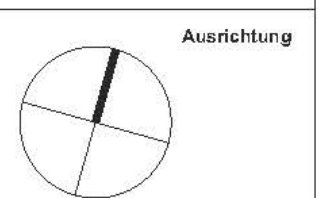

PROJEKT  
**Umgestaltung des Stadtparks "Alter Friedhof"**  
 34576 Homburg (Elze)



PLANNHALT  
**Übersichtsplan**

Entwurf

Höhenystem  
 DIN 9136  
 Höhe über NN  
 keine Angabe

Lageystem  
 ETRS 89 UTM Zone 32

Maßstab  
 1:200

AUFTRAGNEHMER  
**SETZPFANDT**  
 Beratende Ingenieure  
 SETZPFANDT  
 Beratende Ingenieure GmbH & Co. KG  
 Büfelsdorfer Straße 90, 99427 Weimar  
 Tel.: 03643 / 41570-0, www.setzpfandt.de

Index	Kommentar	Datum	Name
Projektnummer			S20-004
Plannummer			3_L1_1.1_0_DP_211022_A
Gezeichnet / Geprüft		26.11.2021	sa/HD
Format			1,05 / 0,75

ALLE MÄSSE SIND AM BAU ZU KONTROLLIEREN. ALLFÄLLIGE UNSTIMMIGKEITEN SIND DER BAULEITUNG SOFORT MITZUTEILEN

Kasseler Straße

Maßstab: 1:200



Grundriss Familiencafé E4 Architekten vom 1.11.21 Vermessungsgrundlage Vermessungs- und Planungsbüro Mark Rolfsbach, Flurweg 1, 34590 Wabern