

Magistrat der Reformationsstadt Homberg (Efze)
Kreisstadt des Schwalm-Eder-Kreises



Homberg (Efze)
Verlängerung der Parkstraße

- Studie -

August 2018



Legende:

- Fußgängerweg
- Bestehende Asphaltbefestigung
- Wassergebundene Decke
- Strauch- und Buschwerk
- Höhe m NN
- Bestehende Bäume

Index	Art der Änderung	Name	Datum

UNGER
Ingenieure
Ingenieurgesellschaft mbH
Ing. segment seit 1948
Darmstadt • Freiburg • Homberg (Efze)
Koblenz • Mainz • Offenburg

UNGER Ingenieure
Ingenieurgesellschaft mbH
Weismühlhäuser Straße 36
34576 Homberg (Efze)
www.unger-ingenieurs.de
Telefon 05691 7702-0

Auftraggeber: Magistrat der Reformationsstadt Homberg (Efze)
Kreisstadt des Schwalm-Eder-Kreises

Projekt: Verlängerung der Parkstraße um das Landratsamt

Lageplan Bestand Straße			
Name	Datum	Projekt Nr.	Planstatus
Bezeichnet: FK	Aug. 2018	30564	Studie
Gezeichnet: BH	Aug. 2018	Maßstab:	Zeichnungs Nr.:
Gepflicht: FK	Aug. 2018	1 : 250	18_30564_ST_02_01
Stand: ACAD	23.08.2018		

Auftraggeber: _____ **Planverfasser:** _____

UNGER Ingenieure
Ingenieurgesellschaft mbH
Weismühlhäuser Straße 36
34576 Homberg (Efze)
www.unger-ingenieurs.de
Telefon 05691 7702-0 Fax-19

..... den Homberg, den Juli 2018




K:\01_Projekte\30564_Verlängerung der Parkstraße um das Landratsamt\1_Planer\Civil_3D_18_30564_ST_02_02_ÜLP_M050_Hohenheim_gmbh.dwg

Index	Art der Änderung	Name	Datum




UNGER ingenieure
 Ingenieurgesellschaft mbH
 Ing. egecent seit 1948
 Darmstadt • Freiburg • Homberg (Efze)
 Koblenz • Mainz • Offenbach

Wälmuthäuser Straße 36
 34576 Homberg (Efze)
 www.unger-ingenieure.de
 Telefon 05681 7702-0



Auftraggeber:

 Magistrat der Reformationsstadt Homberg (Efze)
 Kreisstadt des Schwalm-Eder-Kreises
 Projekt:
 Verlängerung der Parkstraße um das Landratsamt

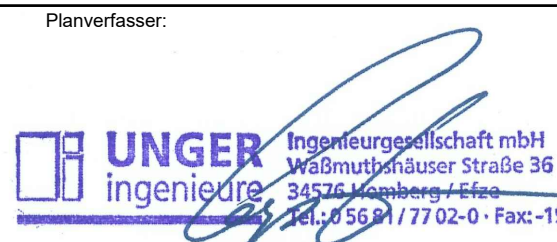Planbezeichnung:
Übersichtslageplan

Name	Datum	Projekt Nr.	Planstatus
Bearbeitet: FK	Aug. 2018	30561	Studie
Gezeichnet: SE	Aug. 2018		
Geprüft: FK	Aug. 2018		
Stand: Civil_3D	20.08.2018	1 : 250	18_30564_ST_02_02

Auftraggeber: _____
 Planverfasser:

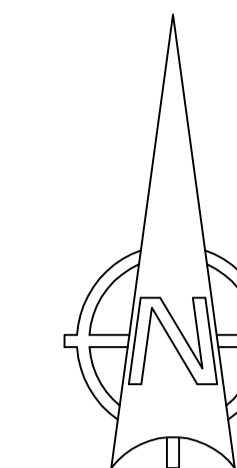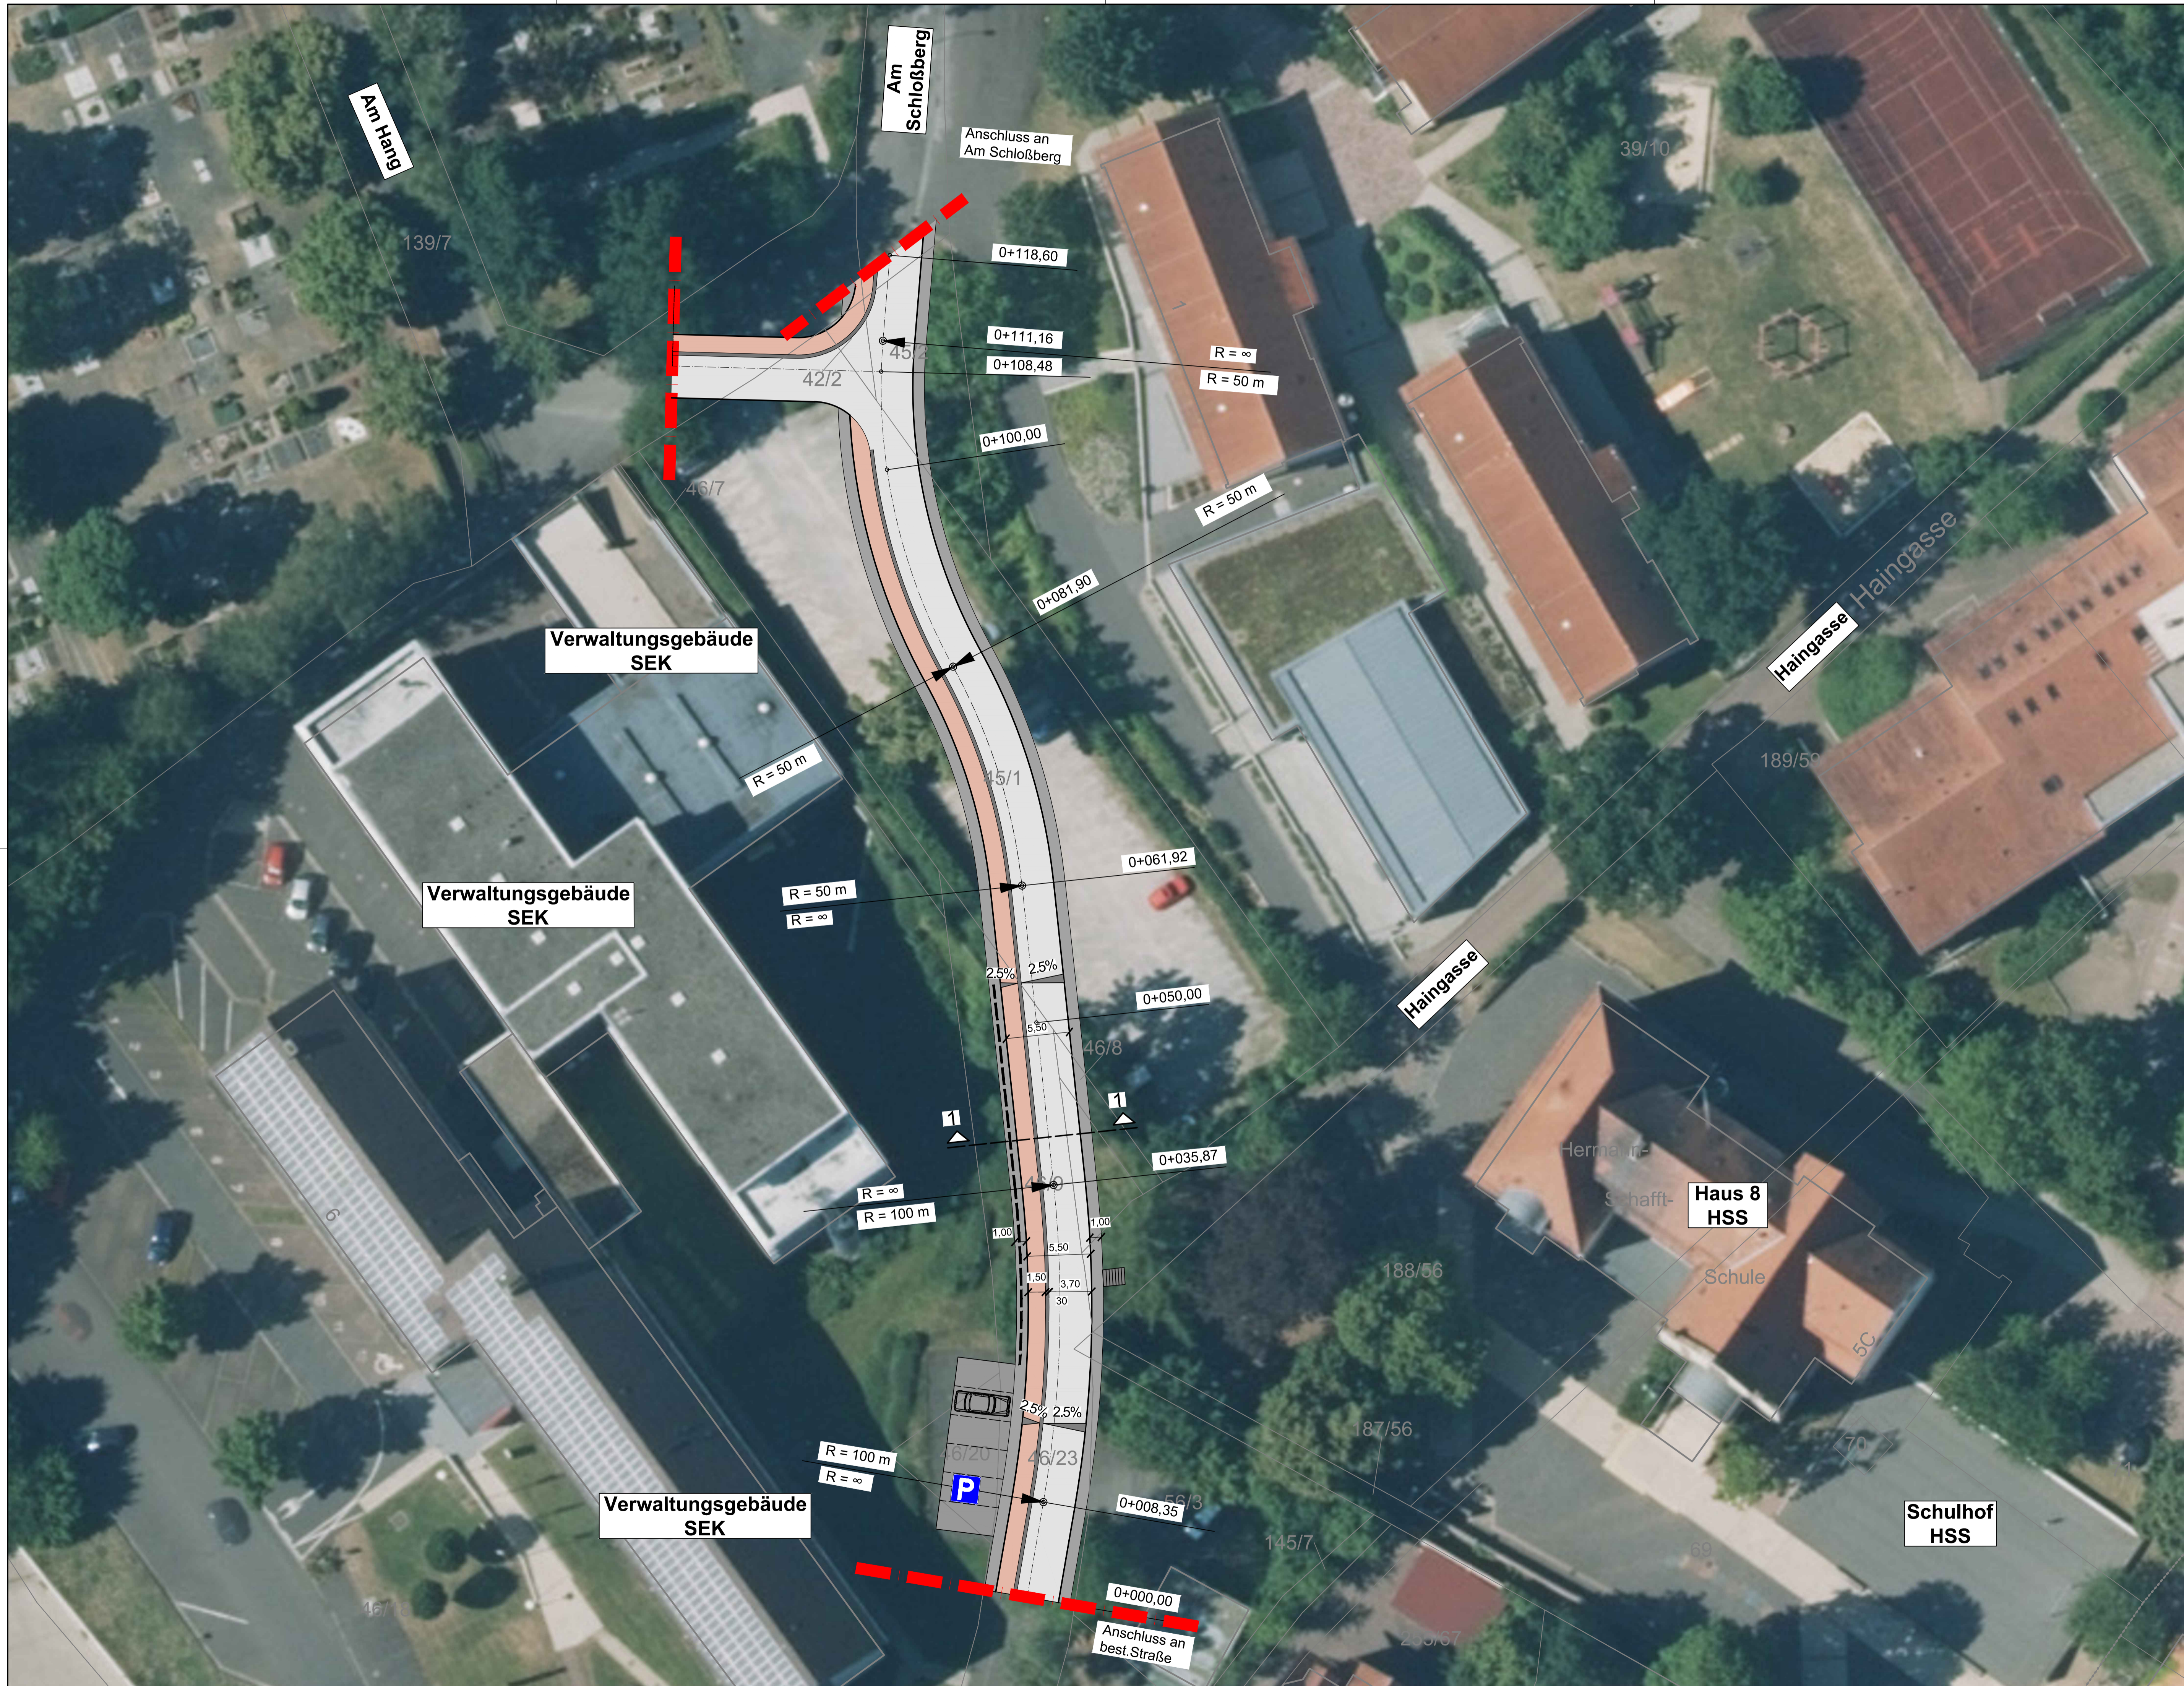
 Ingenieurgesellschaft mbH
 Wälmuthäuser Straße 36
 34576 Homberg (Efze)
 www.unger-ingenieure.de
 Telefon 05681 7702-0
 Fax 05681 7702-19
 Homberg, den _____ Aug. 2018

Layout: 18_30564_ST_02_02_ÜLP_M050



Legende:

- Fahrzeugrückhaltesystem
- Straße, geplant
- Gehweg, geplant
- Bankett
- Entwässerungsrinne

Index	Art der Änderung	Name	Datum

UNGER
ingenieure
ing.egement seit 1948

Darmstadt ■ Freiburg ■ Homburg (Efze)
Koblenz ■ Mainz ■ Offenburg

UNGER Ingenieure
Ingenieurgesellschaft mbH

Walzmühlhäuser Straße 36
34578 Homburg (Efze)
www.unger-ingenieurs.de
Telefon 05681 7702-0

Auftraggeber: Magistrat der Reformationsstadt Homburg (Efze)
Kreisstadt des Schwalm-Eder-Kreises



Projekt: Verlängerung der Parkstraße um das Landratsamt

Planbezeichnung: Lageplan
Planung, Variante 1

Name:	Datum:	Projekt Nr.:	Planstatus:
Bearbeitet: FK	Aug. 2018	30561	Studie
Gezeichnet: SE	Aug. 2018	Maßstab:	Zeichnungs Nr.:
Geprüft: FK	Aug. 2018	1 : 250	18_30564_ST 02_03
Stand: ACAD	23.08.2018		

Auftraggeber: _____ **Planverfasser:** _____

Homburg, den _____ Aug. 2018
 Layout: 18_30564_ST 02_03_LP_M250

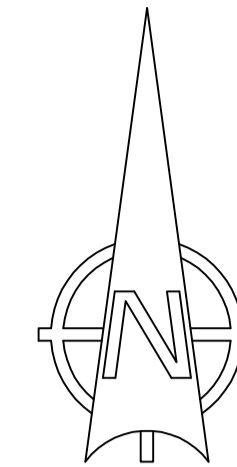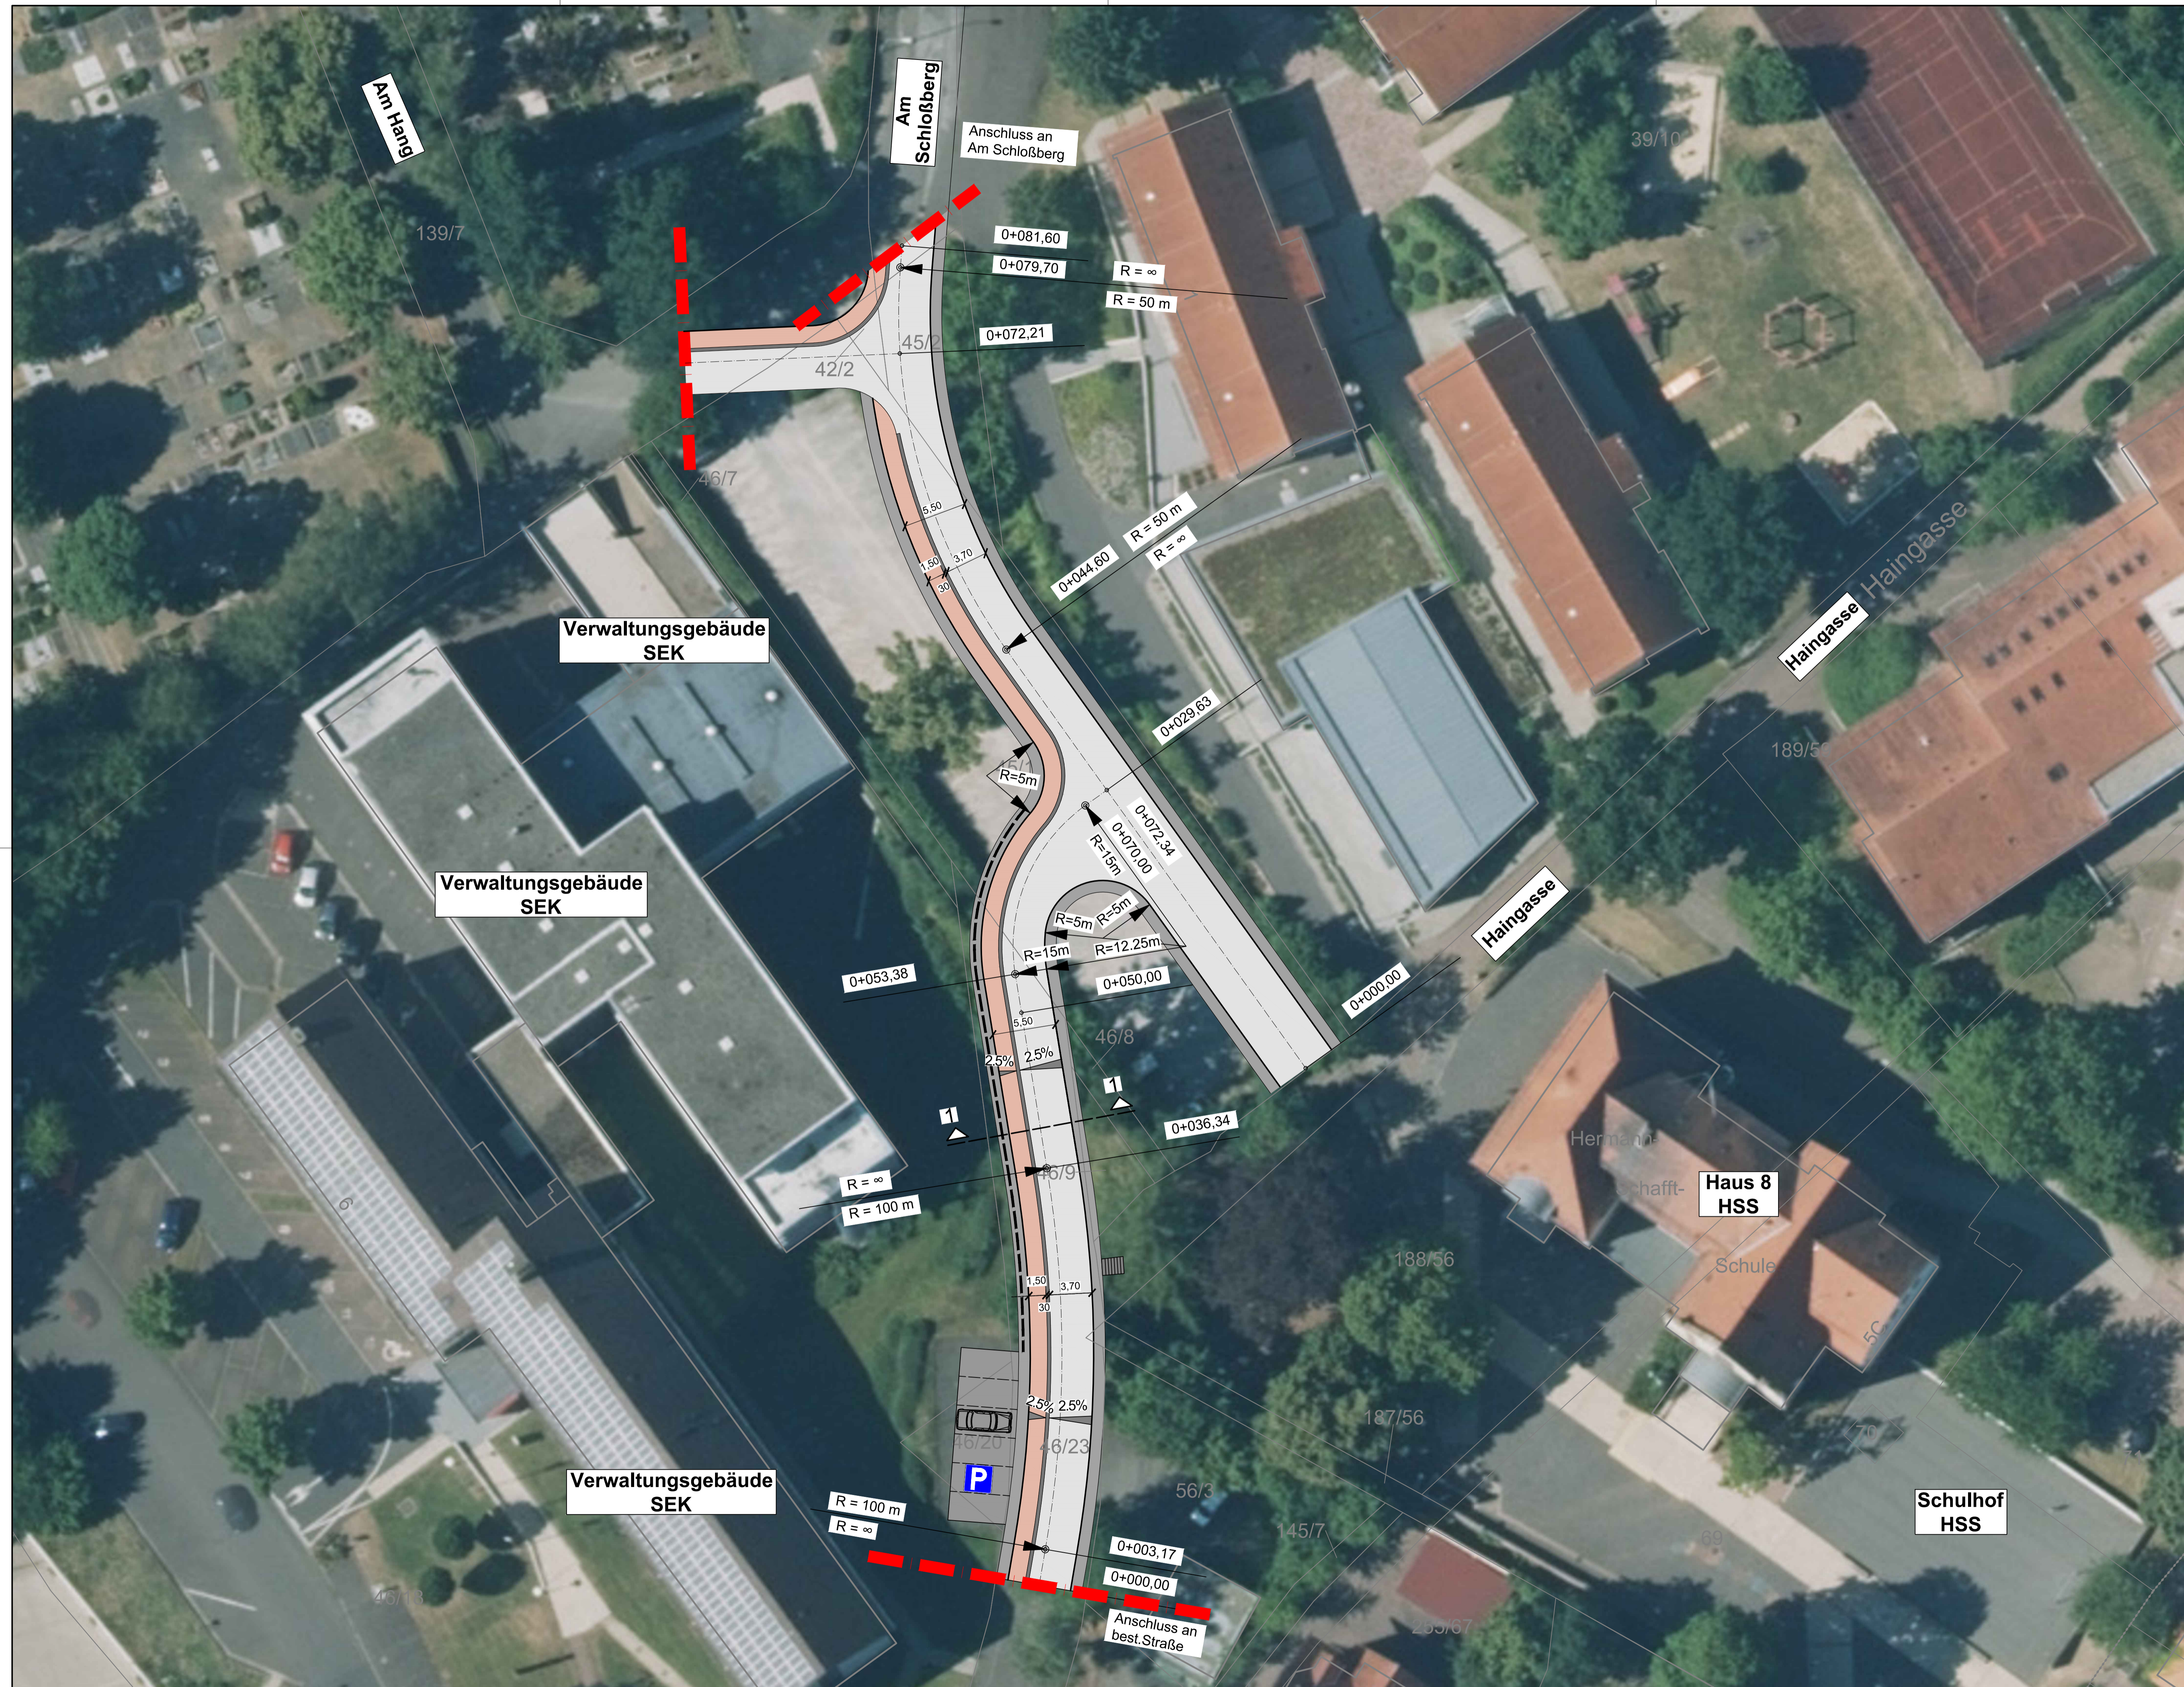

Legende:

- Fahrzeugrückhaltesystem
- Straße, geplant
- Gehweg, geplant
- Bankett
- Entwässerungsrinne

Index	Art der Änderung	Name	Datum

UNGER
ingenieure
Ingenieurgesellschaft mbH
Ingenieur seit 1948

Darmstadt • Freiburg • Homberg (Efze)
Koblenz • Mainz • Offenburg

UNGER ingenieure
Ingenieurgesellschaft mbH

Wasmuthehäuser Straße 36
34576 Homberg (Efze)
www.unger-ingenieure.de
Telefon 05681 7702-0

Auftraggeber: **Magistrat der Reformationsstadt Homberg (Efze)**
Kreisstadt des Schwalm-Eder-Kreises

Projekt: Verlängerung der Parkstraße um das Landratsamt



Planbezeichnung: Lageplan
Planung, Variante 2

Name	Datum	Projekt Nr.:	Planstatus:
Bearbeitet: FK	Aug. 2018	30561	Studie
Gezeichnet: SE	Aug. 2018	Maßstab:	Zeichnungs Nr.:
Geprüft: FK	Aug. 2018	1 : 250	18_30564_ST 02_04
Stand: ACAD	23.08.2018		

Auftraggeber: _____ **Planverfasser:** _____

Ingenieurgesellschaft mbH
Wasmuthehäuser Straße 36
34576 Homberg (Efze)
www.unger-ingenieure.de
Telefon 05681 7702-0 Fax: 19

Homburg, den Aug. 2018

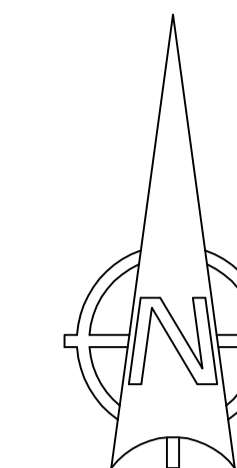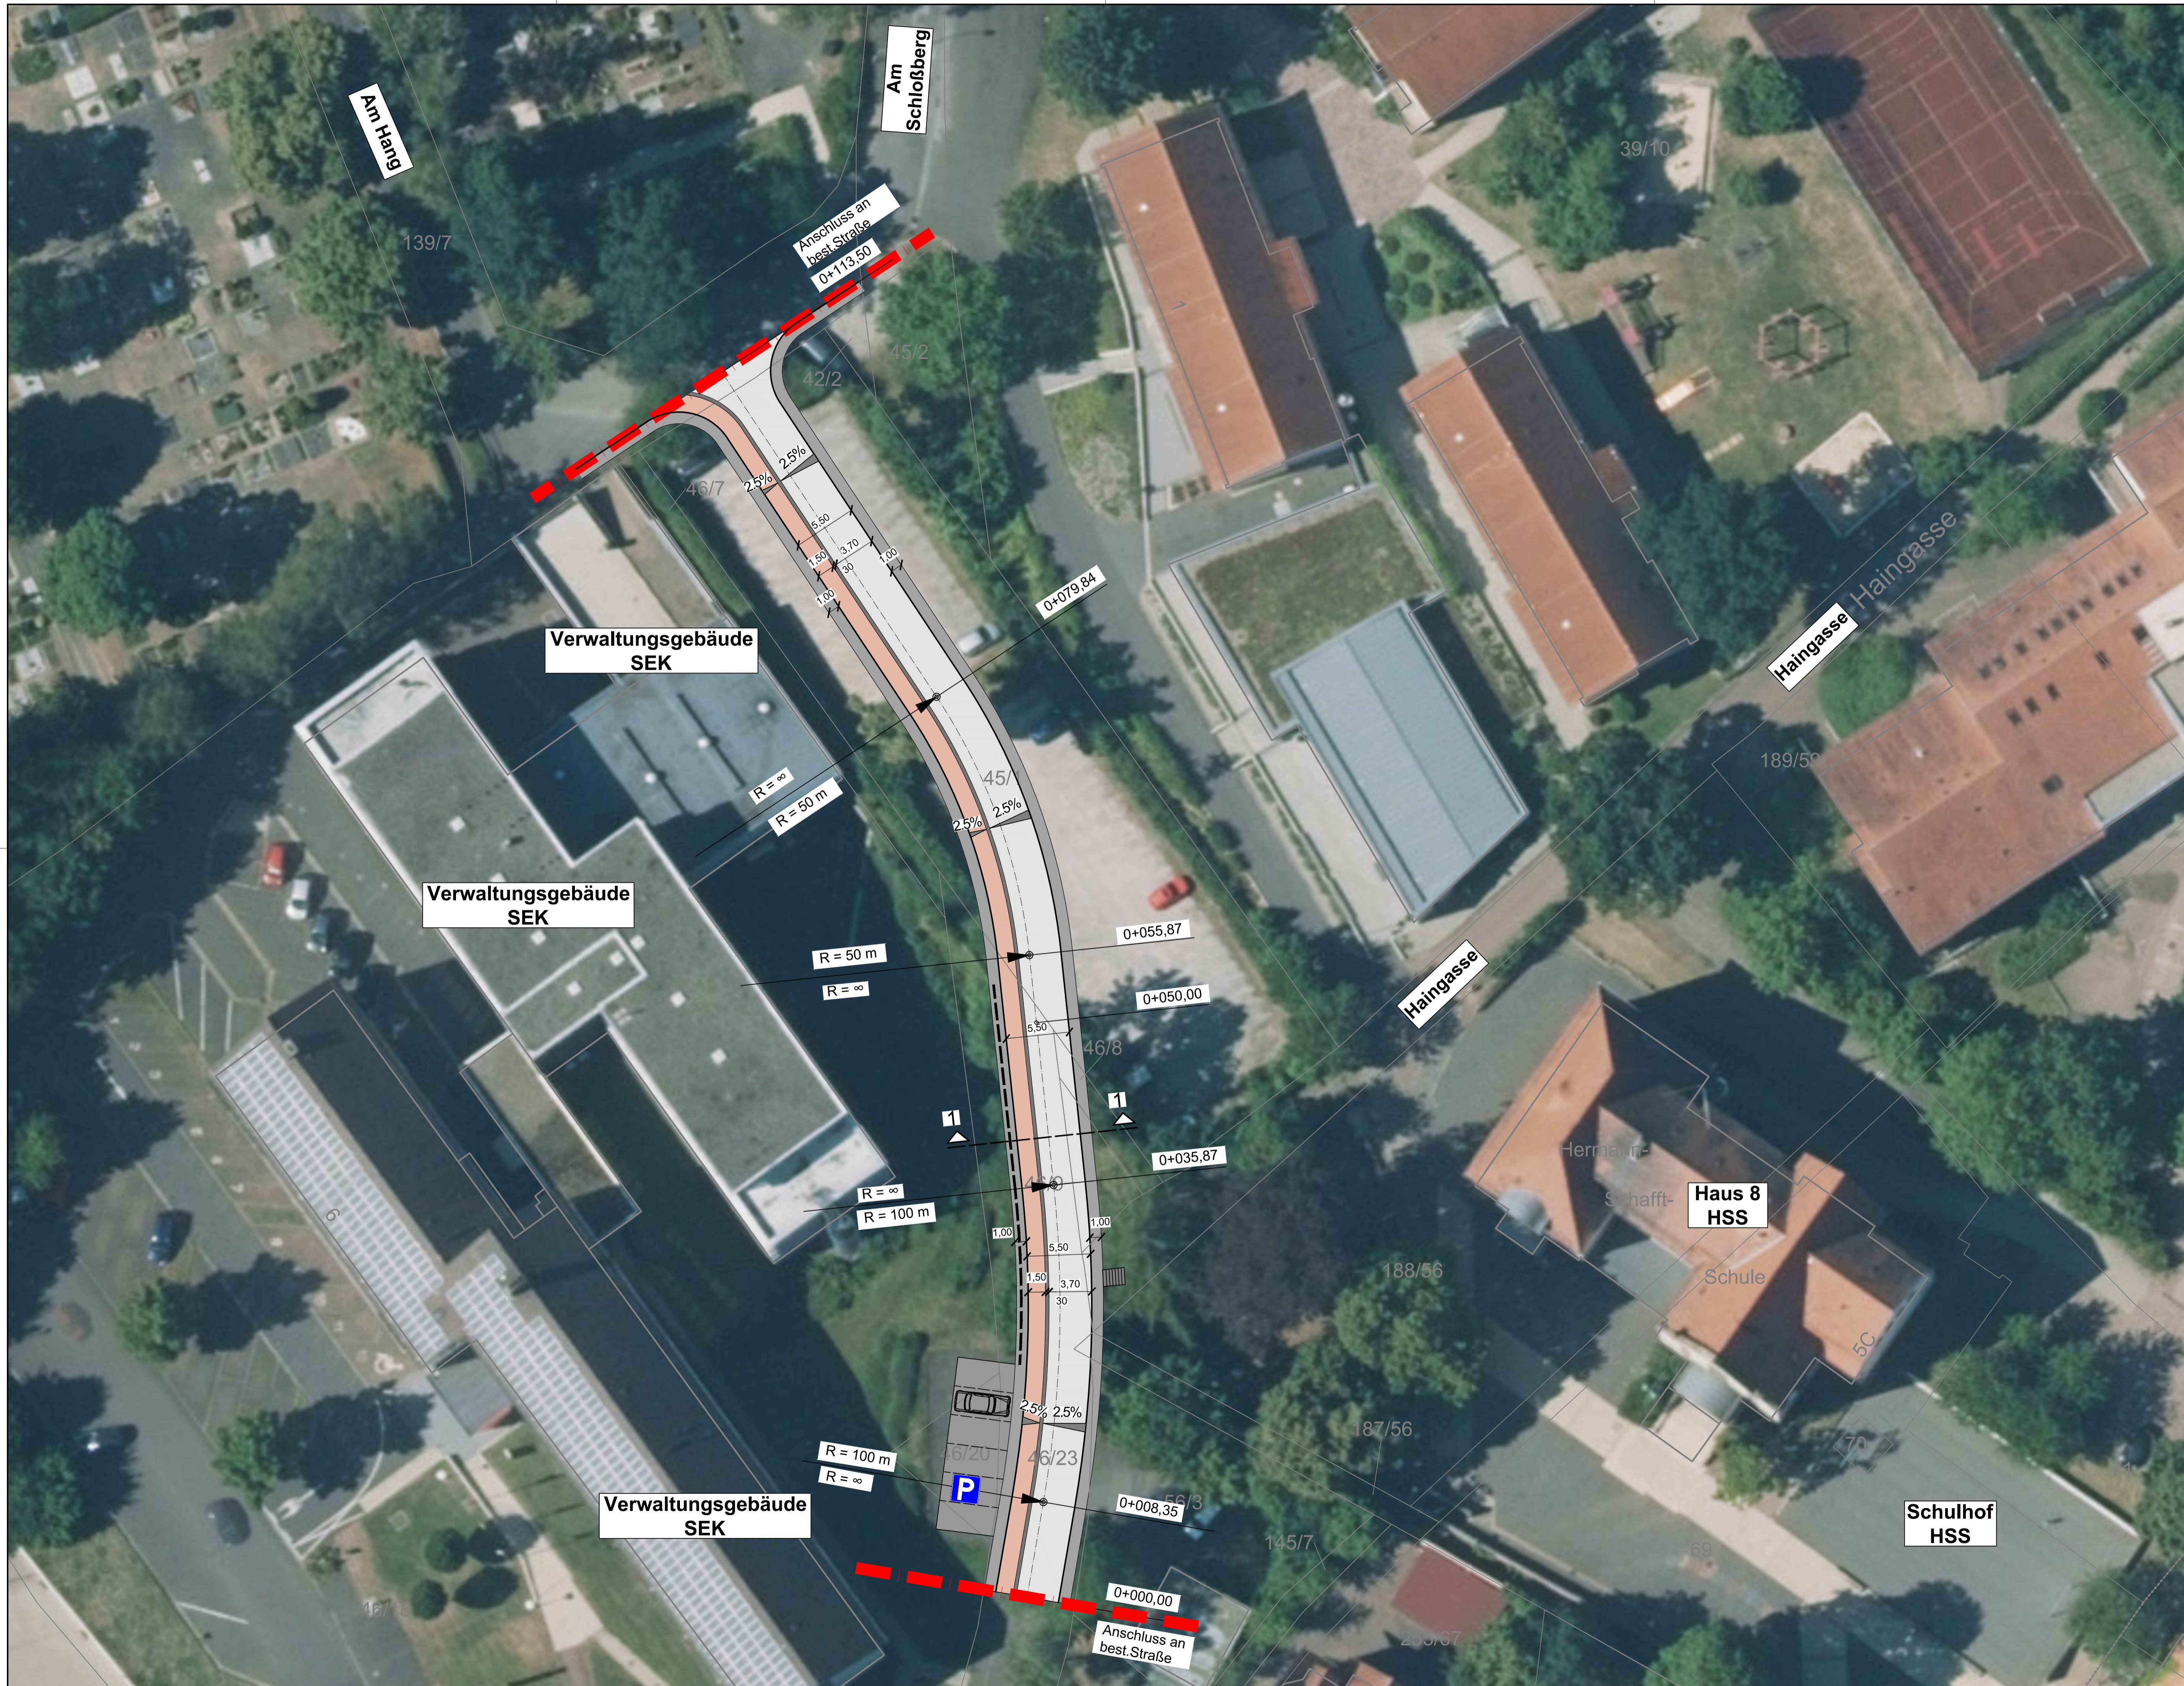

Legende:

- Fahrzeugrückhaltesystem
- Straße, geplant
- Gehweg, geplant
- Bankett
- Entwässerungsrinne

Index	Art der Änderung	Name	Datum



UNGER ingenieure
ing.egement seit 1948

Darmstadt ■ Freiburg ■ Homburg (Ezra)
Koblenz ■ Mainz ■ Offenburg

UNGER Ingenieure
Ingenieurgesellschaft mbH

Walzmühlhäuser Straße 36
34578 Homburg (Ezra)
www.unger-ingenieure.de
Telefon 05681 7702-0


Auftraggeber: Magistrat der Reformationstadt Homburg (Ezra)
Kreisstadt des Schwalm-Eder-Kreises

Projekt: Verlängerung der Parkstraße um das Landratsamt

Planbezeichnung: **Lageplan
Planung, Variante 3**


Name:	Datum:	Projekt Nr.:	Planstatus:
Bearbeitet: FK	Aug. 2018	30561	Studie
Gezeichnet: SE	Aug. 2018	Maßstab:	Zeichnung Nr.:
Geprüft: FK	Aug. 2018	1 : 250	18_30564_ST 02_05
Stand: ACAD	23.08.2018		

Auftraggeber: _____ **Planverfasser:** _____


 Homburg, den _____ Aug. 2018

Layout: 18_30564_ST 02_05_LP_M250

K:\01_Projekte\30564_Verlängerung der Parkstraße um das Landratsamt\1_Planer\18_30564_ST 02_05_LP_Planung_Straße_M250_Variante_3.dwg

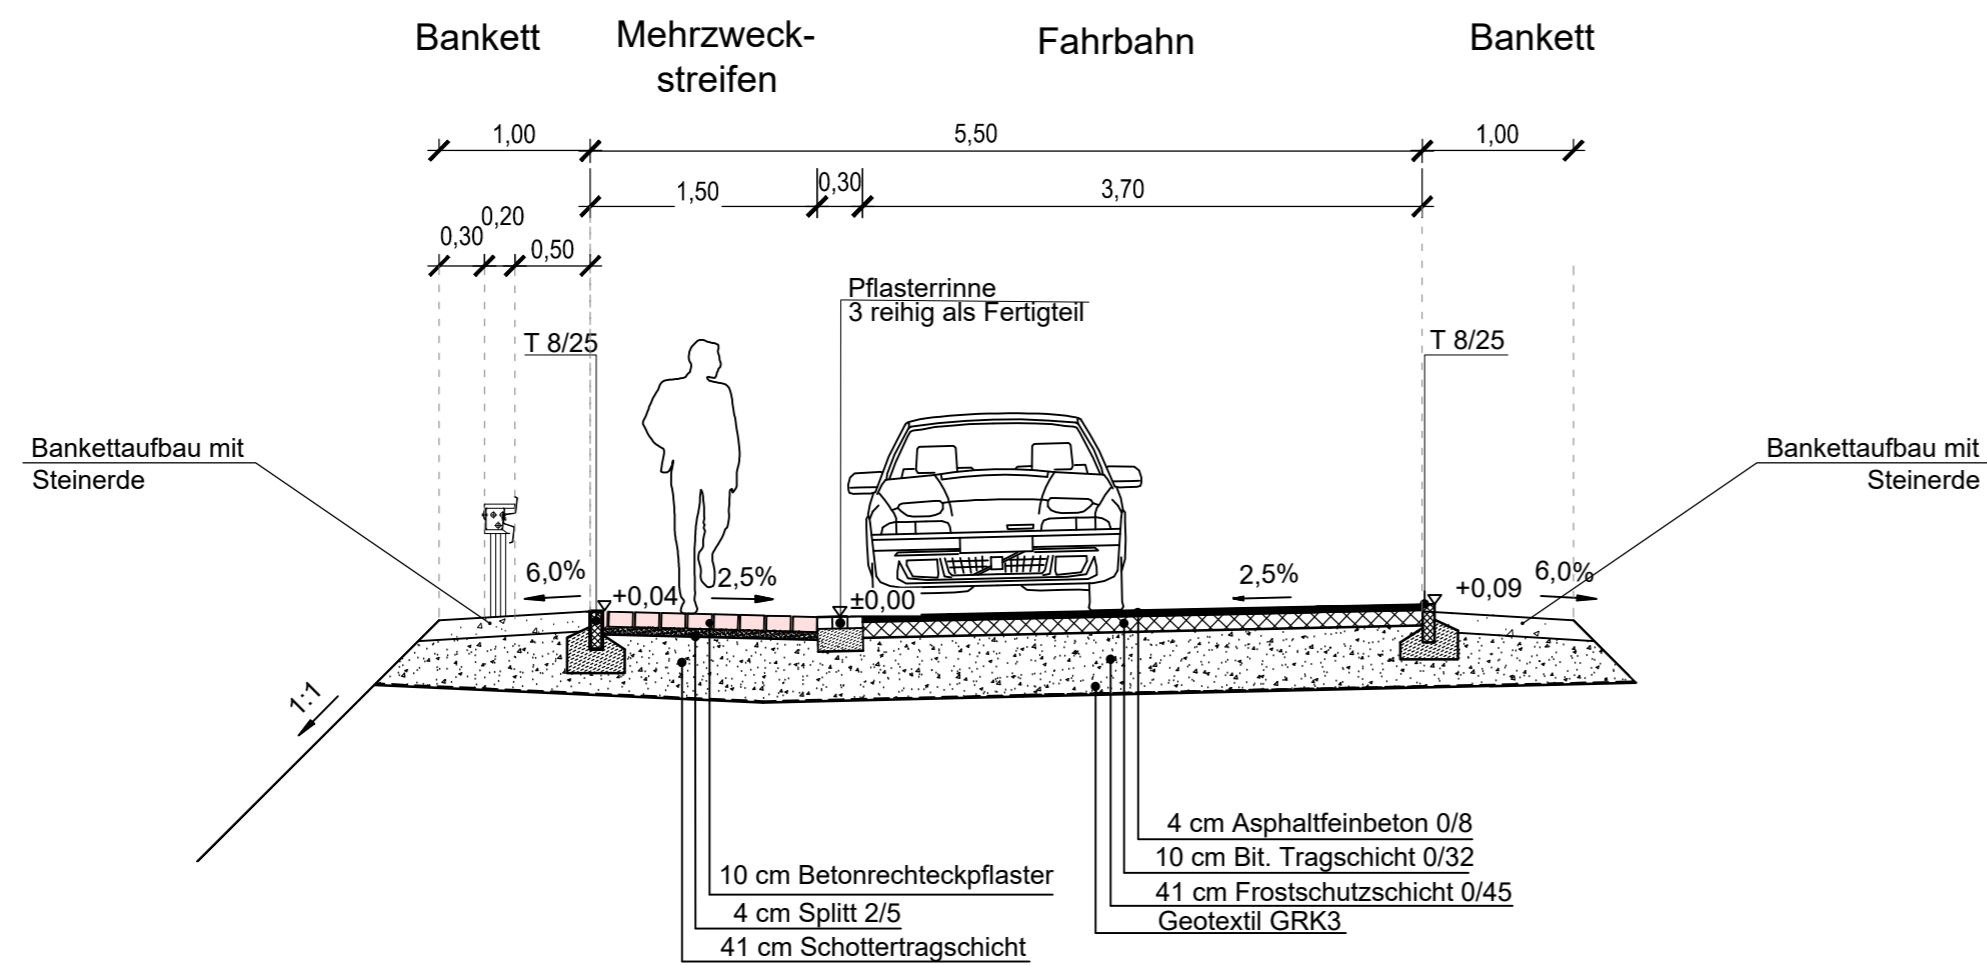

REGELQUERSCHNITT M: 1:50

Index	Art der Änderung	Name	Datum

UNGER ingenieure
 Ing_agement seit 1948
 Darmstadt ■ Freiburg ■ Homberg (Efze) ■ Koblenz ■ Mainz ■ Offenburg

UNGER ingenieure
 Ingenieurgesellschaft mbH
 Waßmuthshäuser Straße 36
 34576 Homberg (Efze)
 www.unger-ingenieure.de
 Telefon 05681 7702-0

Auftraggeber: **Magistrat der Reformationsstadt Homberg (Efze)**
 Kreisstadt des Schwalm-Eder-Kreises

Projekt: **Verlängerung der Parkstraße um das Landratsamt**

Planbezeichnung: **Regelquerschnitt**

Name:	Datum:	Projekt Nr.:	Planstatus:
Bearbeitet: FK	Aug. 2018	30564	Studie
Gezeichnet: BH	Aug. 2018	Maßstab: 1 : 50	Zeichnungs Nr.: 18_30564_ST 04_01
Geprüft: FK	Aug. 2018		
Stand: ACAD	24.08.2018		

Auftraggeber: _____ Planverfasser: _____

UNGER ingenieure Ingenieurgesellschaft mbH
 Waßmuthshäuser Straße 36
 34576 Homberg (Efze)
 Tel.: 05681 / 7702-0 · Fax: -19

....., den Homburg, den Aug. 2018