



Wanderweg 10a
 Barrierefreier Weg
 Beginn der Baustrecke
 Bau-km 0+000.000

Am Schloßberg

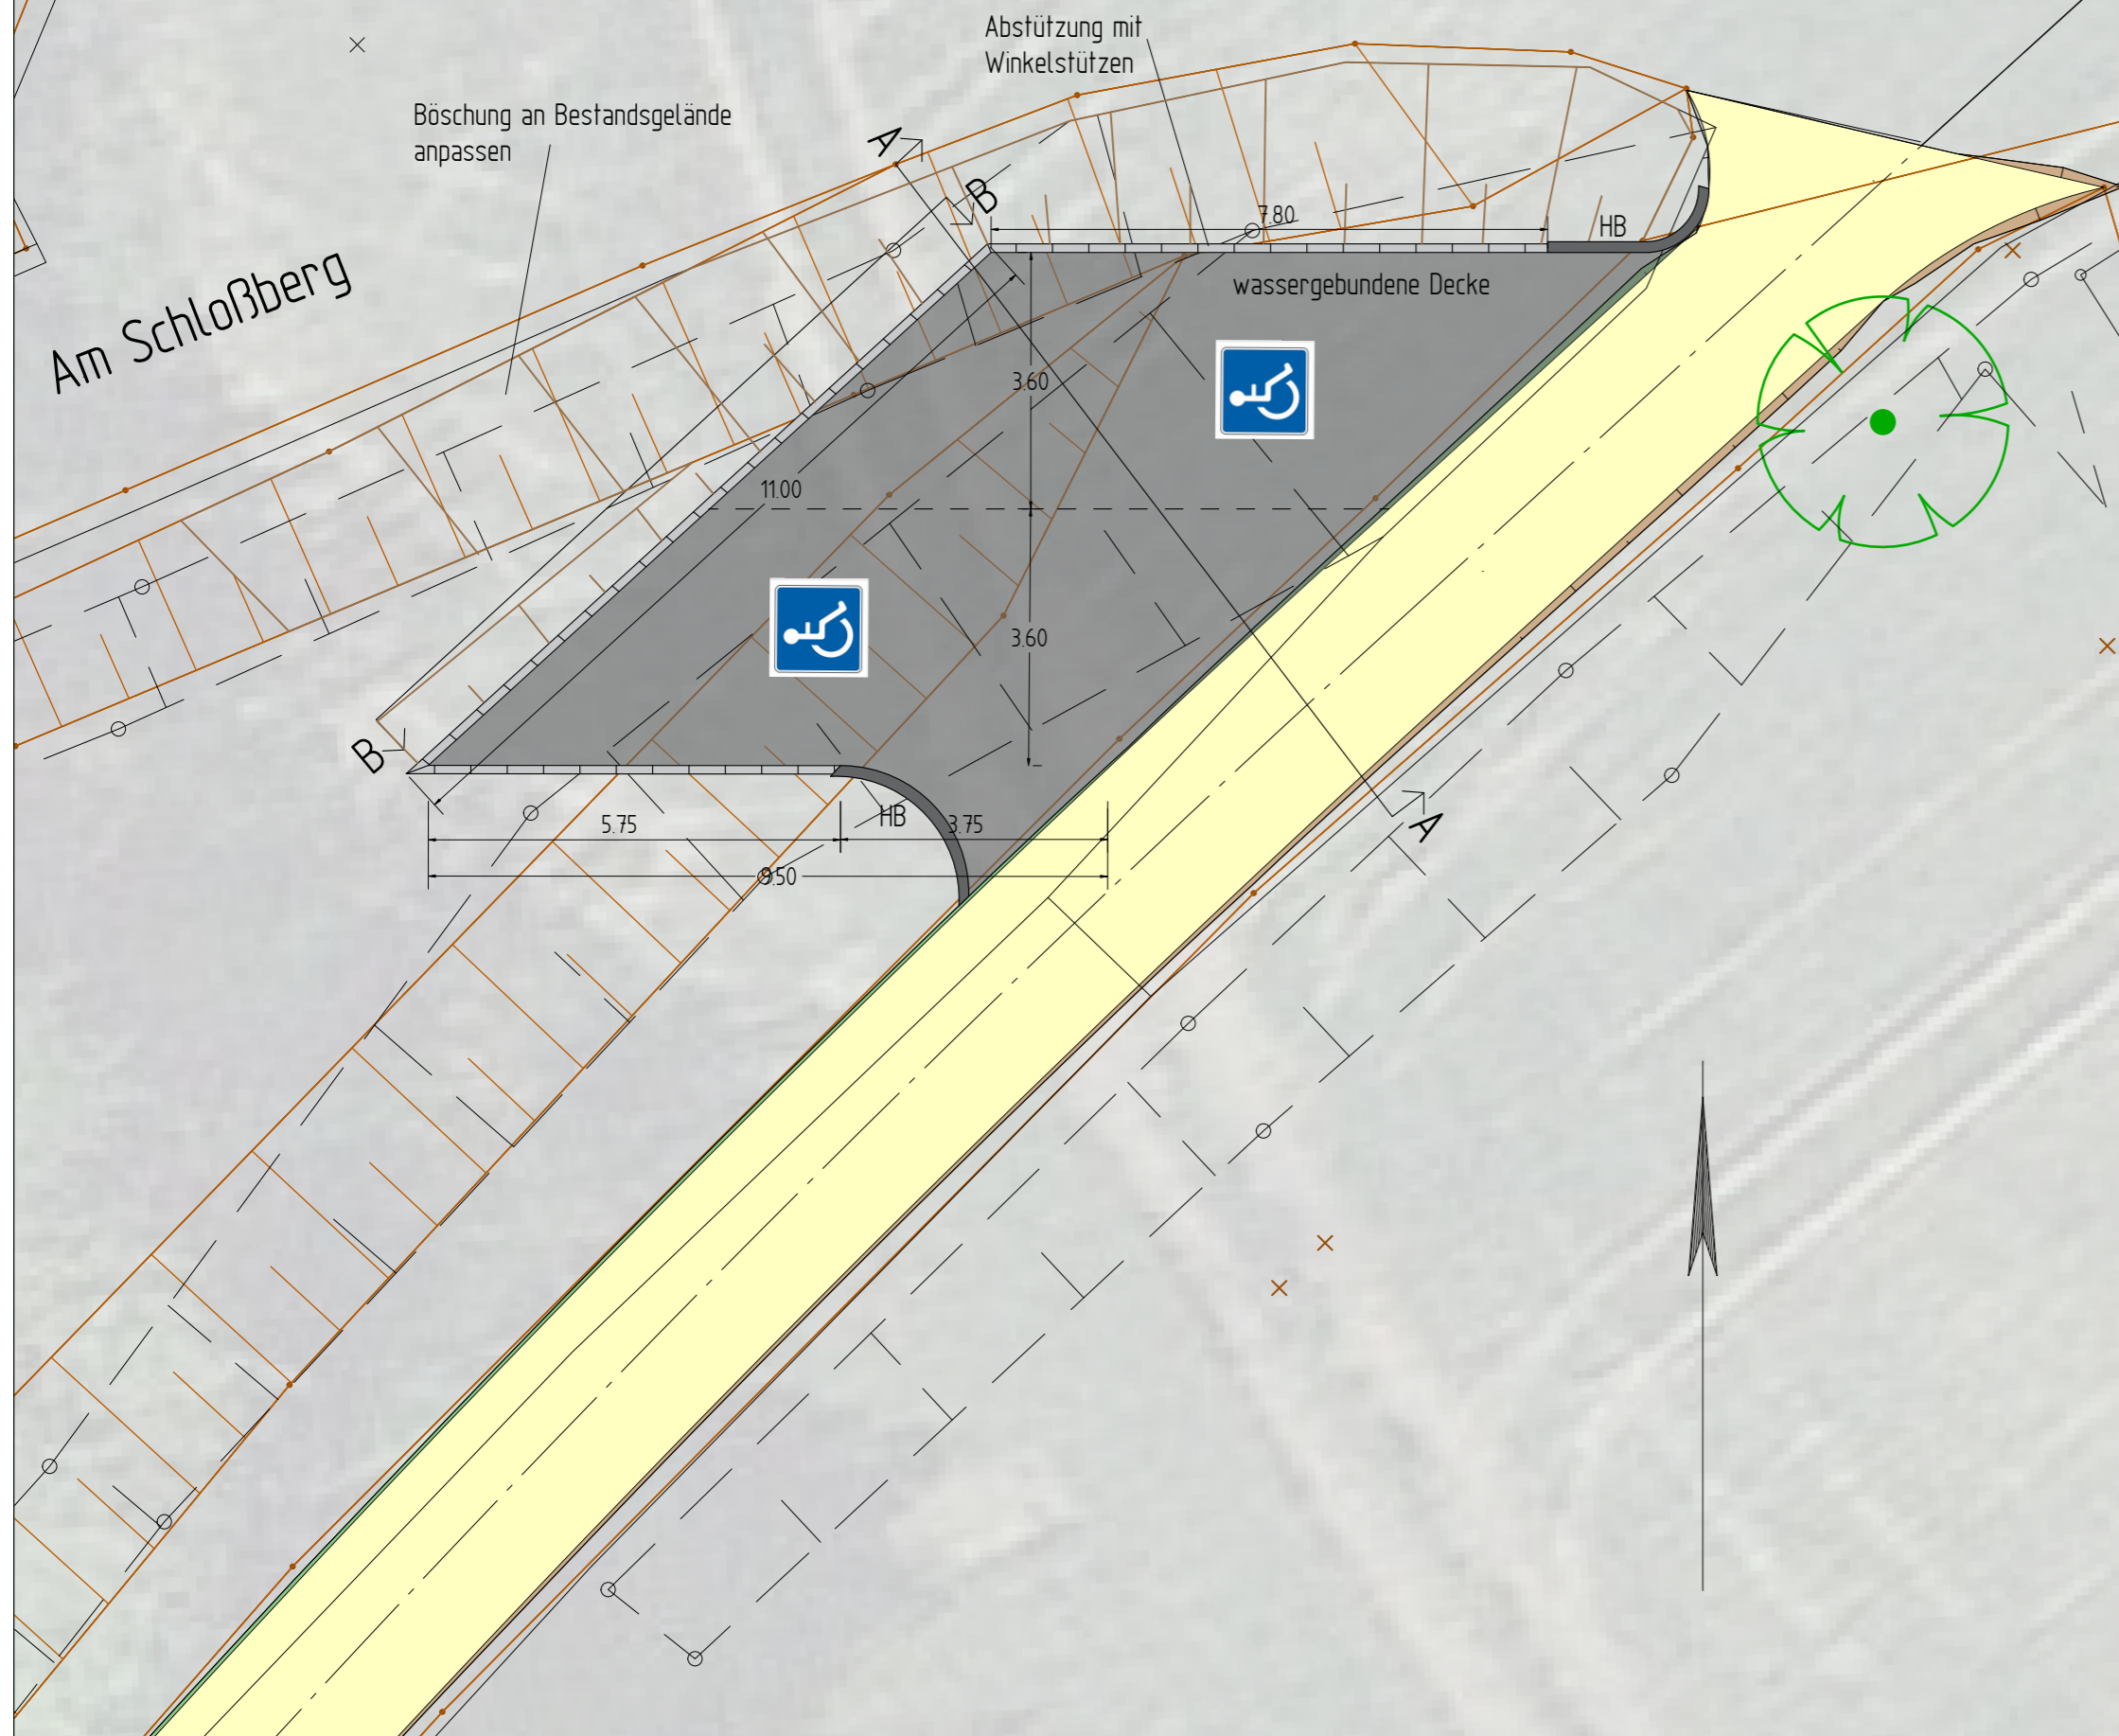


Maßstab 1:50

Schnitt A-A
 Station 0+15.000

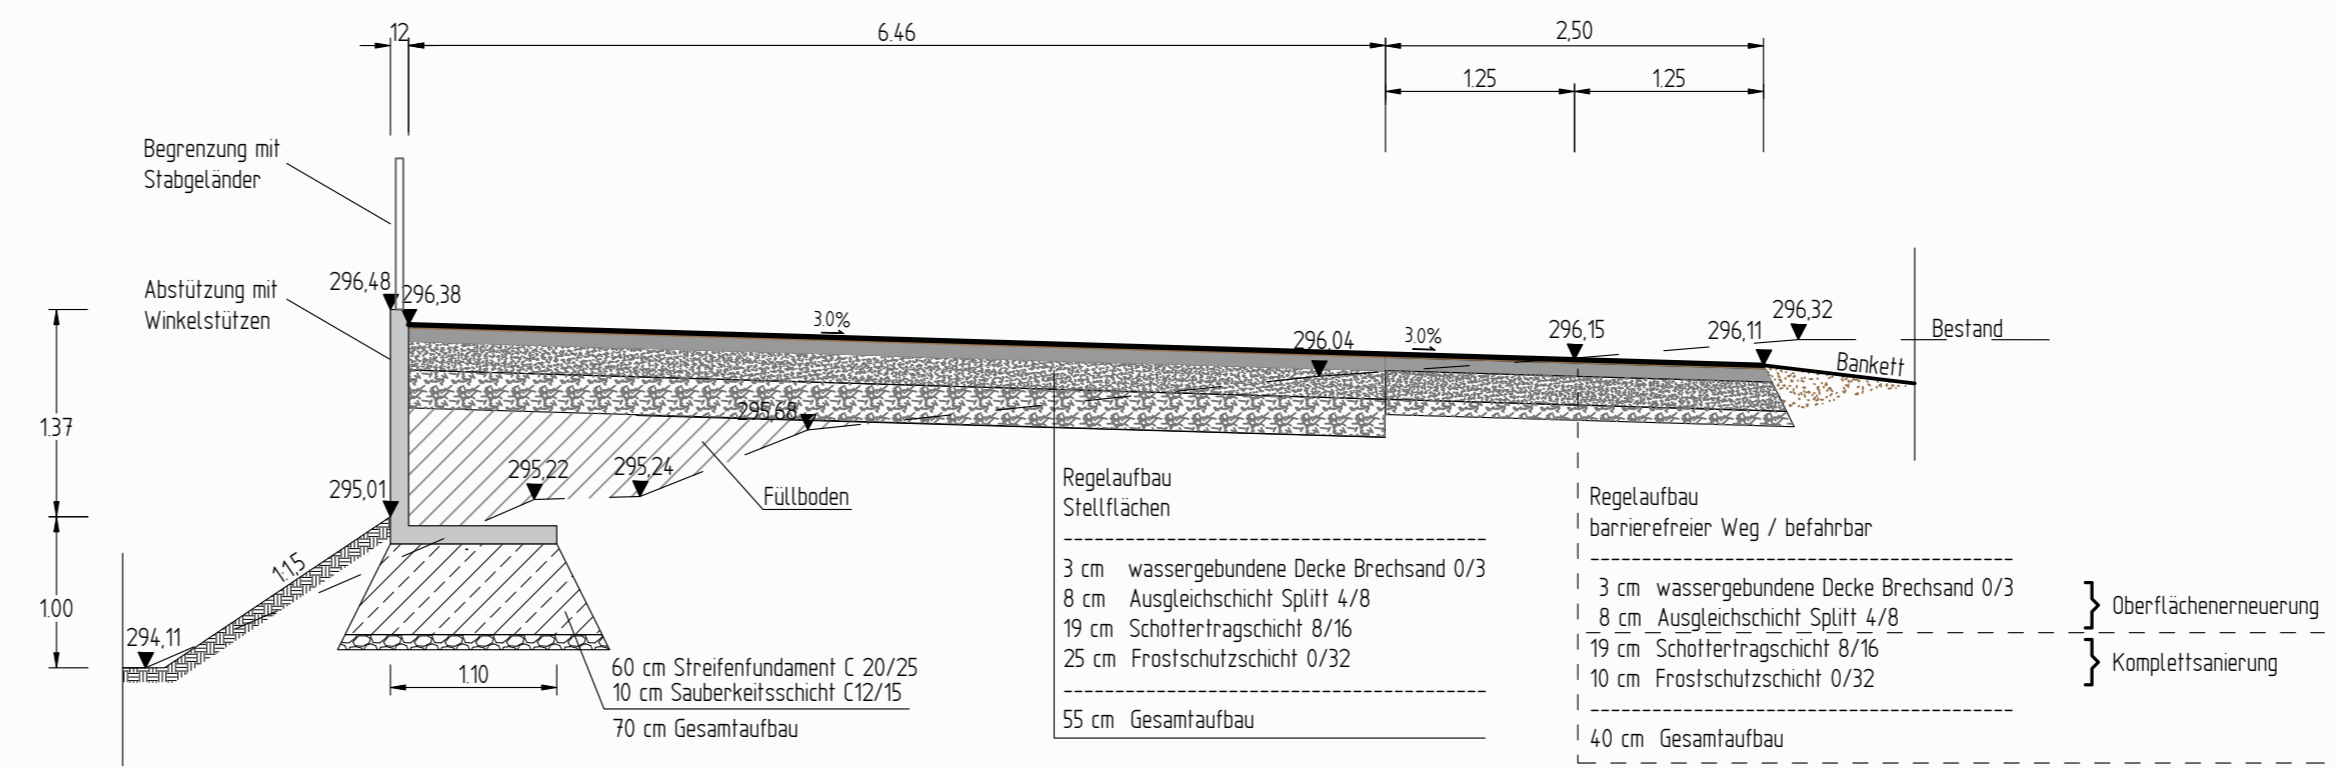

Schnitt B-B

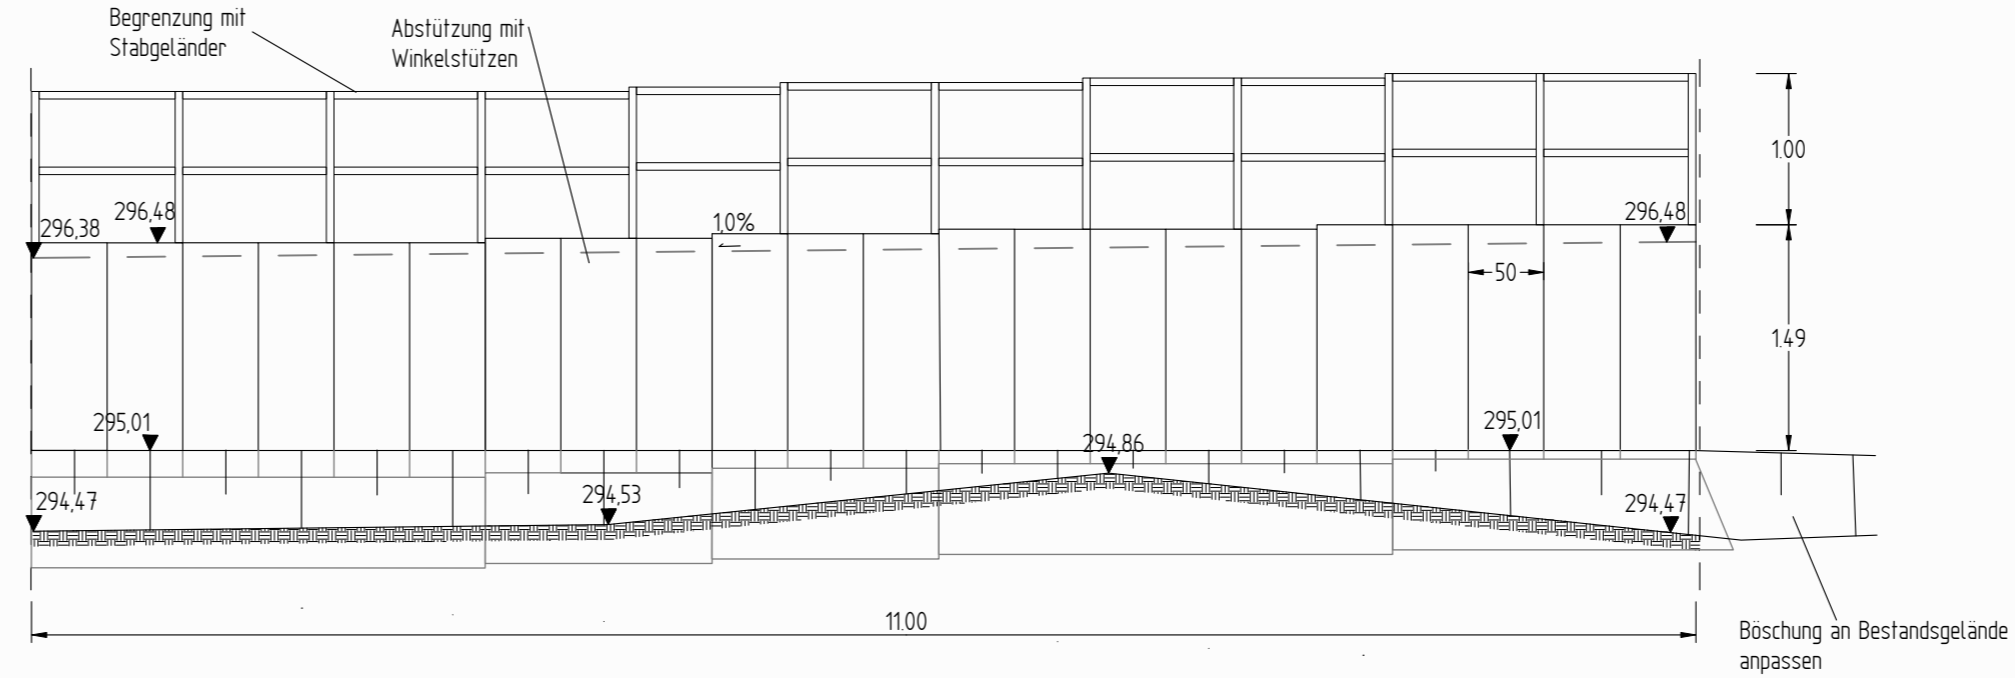

ZEICHENERKLÄRUNG:

Planung	
	Anpassung Böschung an Bestand
	Stellflächen
Bestand / Vermessung	
	Wegerand
	Wegerand
	Böschungen
	Baum



Magistrat der Kreisstadt Homberg/Efze
 Rathausgasse 1
 34576 Homberg/Efze

Erneuerung von Wegen und Neubau eines
 barrierefreien Weges am Burgberg in
 Homberg Efze

Entwurfsplanung

Lageplan Stellplätze am barrierefreien Weg Maßstab: 1 : 100

Anlage Nr.: Blatt Nr.: 1 / 1

Zeichnungs - Nr.: Projekt - Nr.: 2267.13

Lagebezug: ETRS 89/UTM Höhenbezug: NHN

Aufgestellt: Mülhausen, den 25.01.2022
 Gezeichnet: Pe/MS
 Geprüft:

Der Bauherr:



Rother & Partner
 Ingenieurgesellschaft mbH
 Papiermühlenweg 8
 99974 Mülhausen
 Telefon 03601/4821-0
 Fax 03601/4821-19
 info@ing-rother-partner.de
 www.ing-rother-partner.de

Index	Art der Änderung	Gez.	Datum	Gepr.
a				
b				
c				
d				
e				
f				

Blattlänge = 841 mm
 Blatthöhe = 297 mm
 Blattgröße = 0,25 m²