


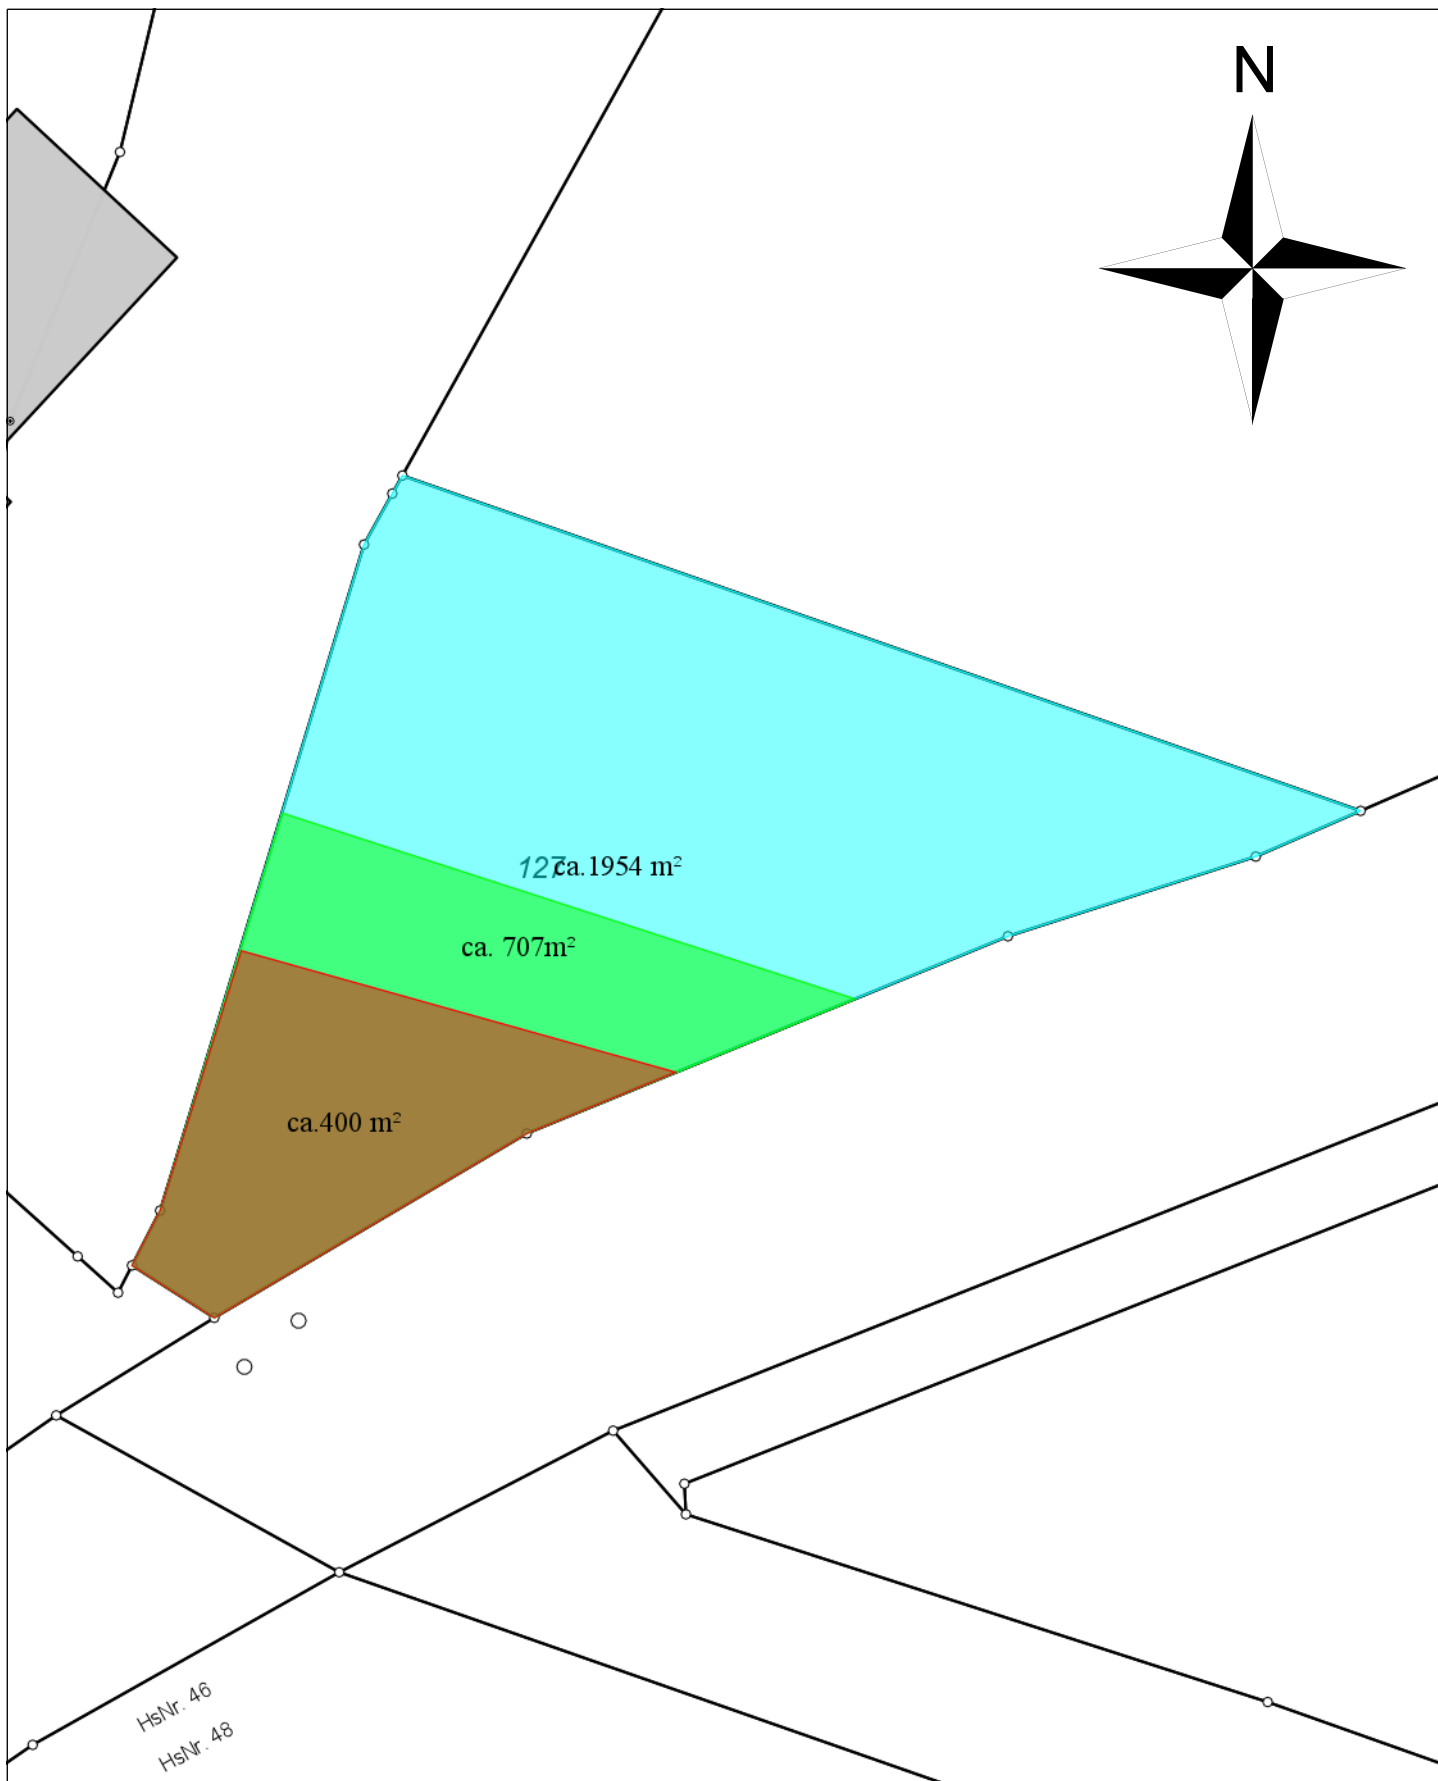

Magistrat der Kreisstadt Homberg (Efze)
Rathausgasse 1
34576 Homberg (Efze)
Tel.: 05681/994-0

Maßstab: 1:500

Bearbeiter: Hr. Strak

Datum: 16.09.2026

Lageplan

Cyan- Gesamtgrundstück; Gelb - Teilfläche 707m²; Rot - Teilfläche 400m²