




 




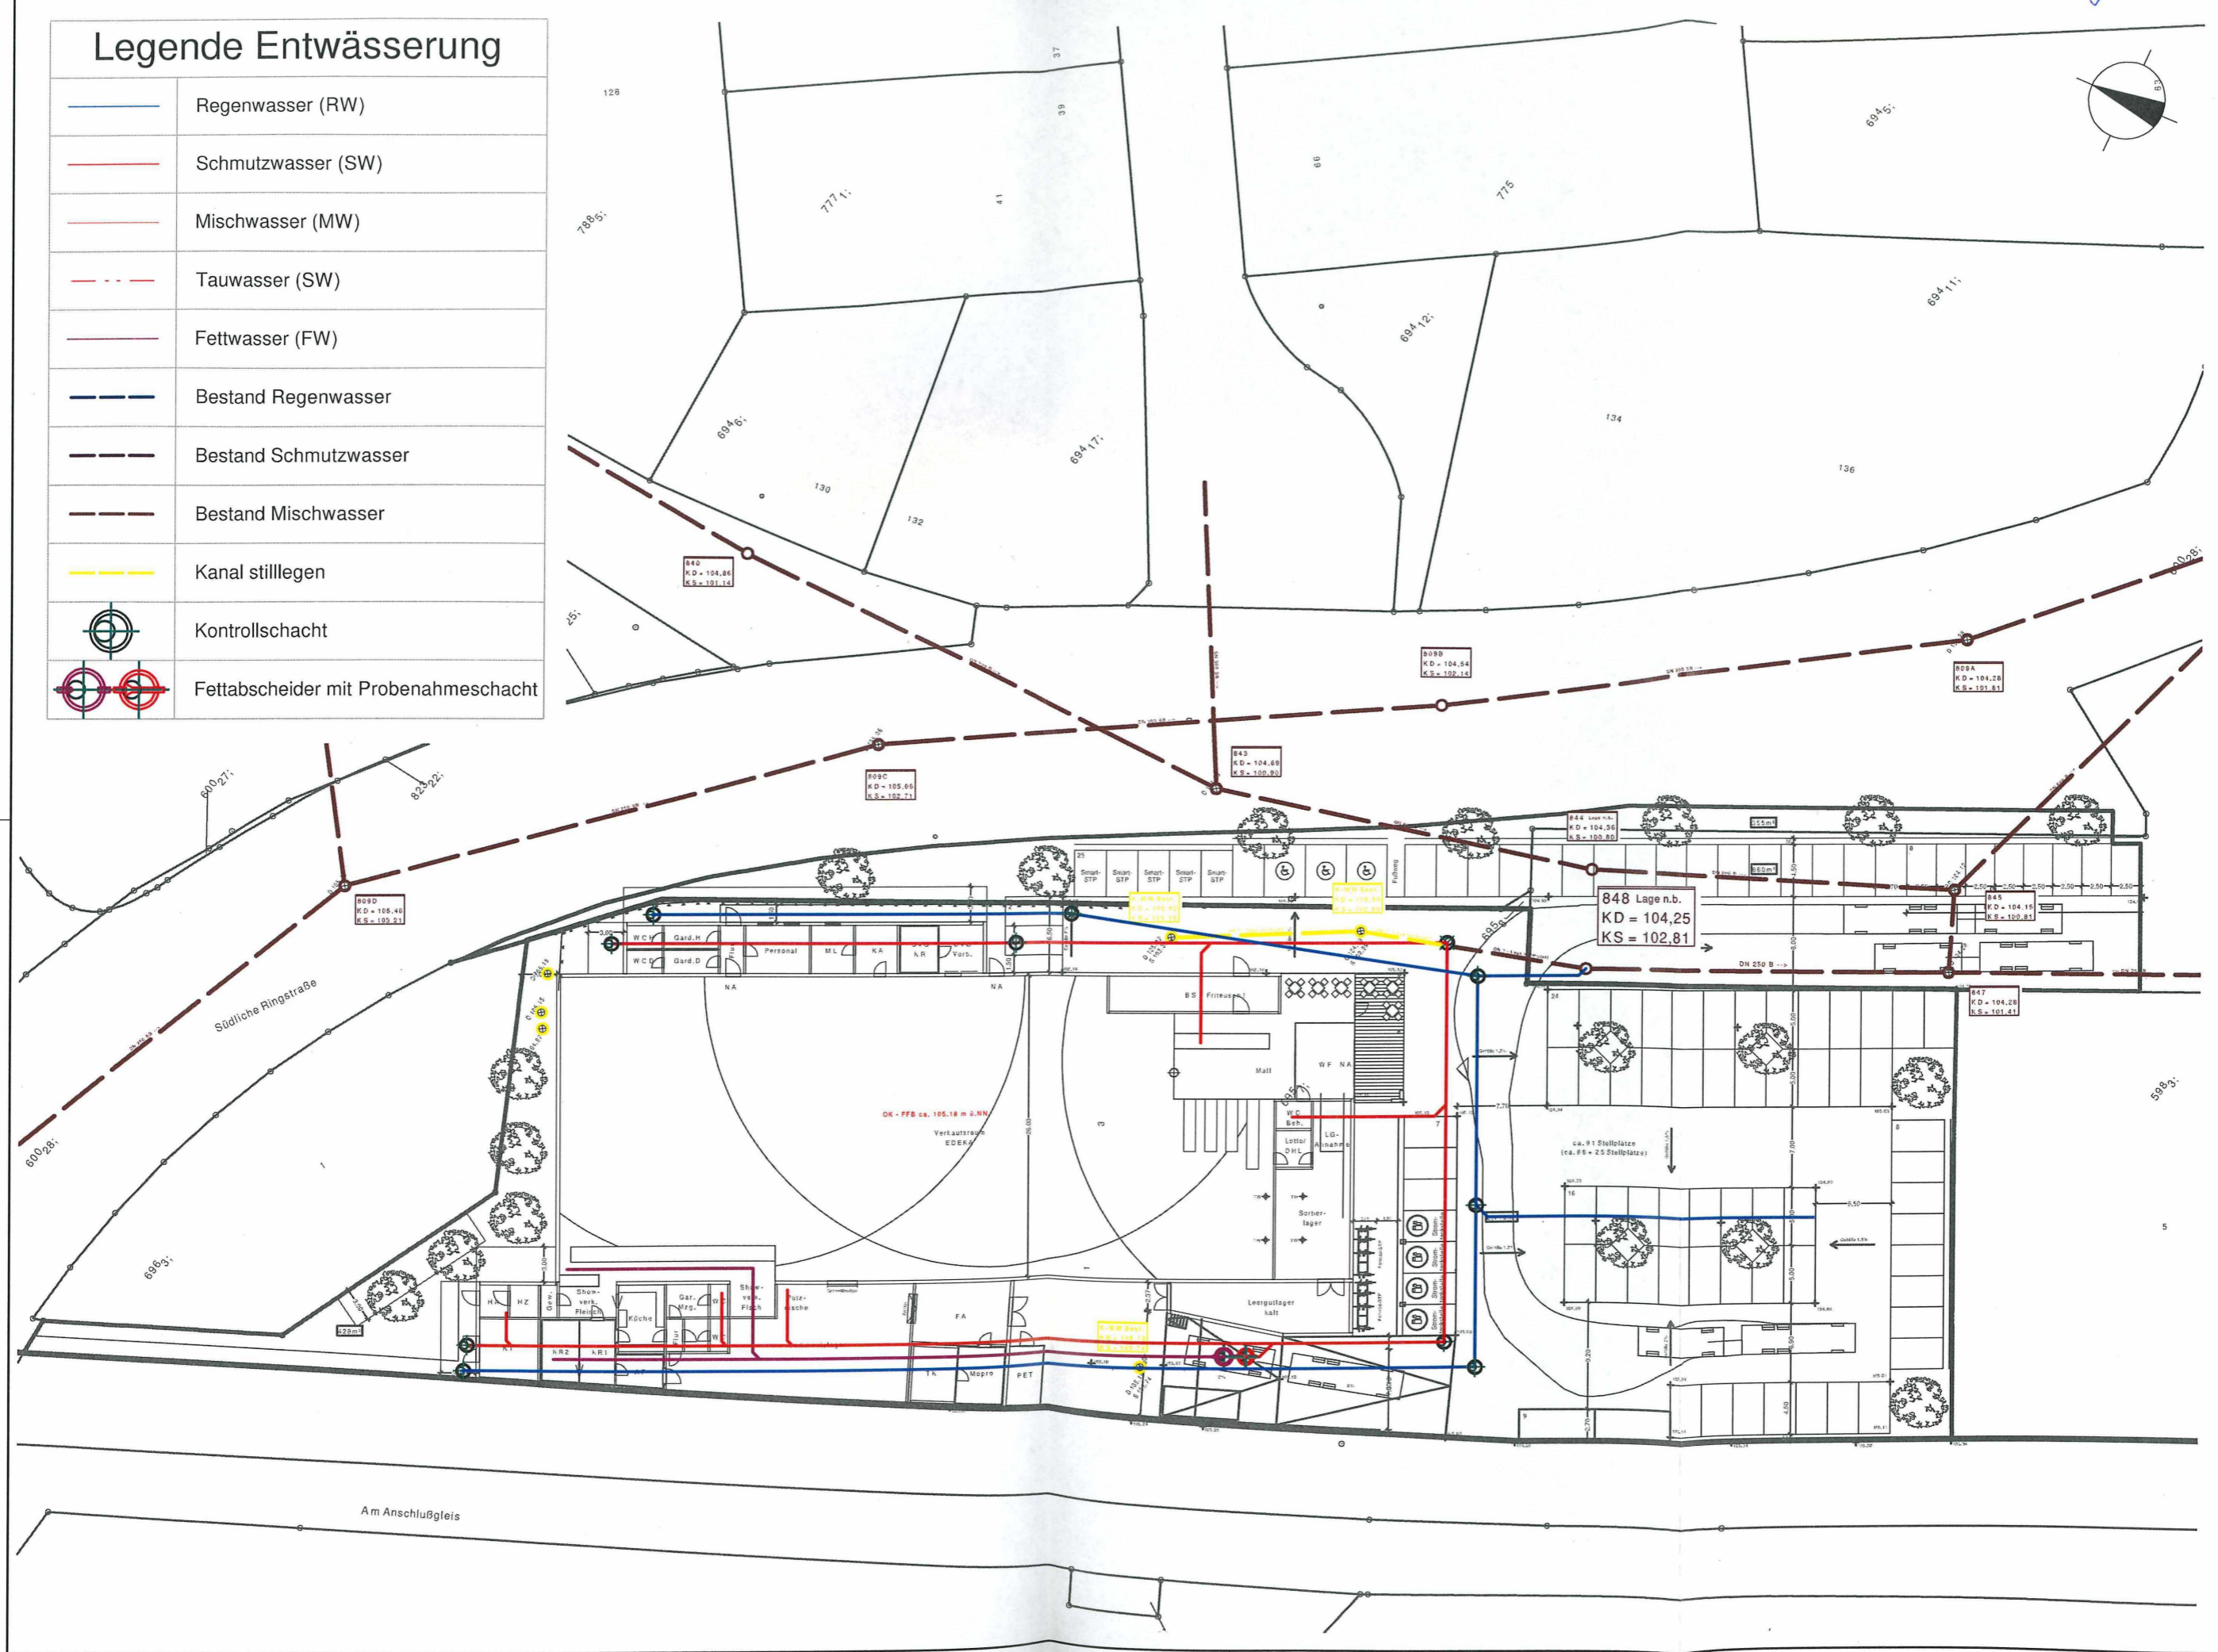


Legende Entwässerung

	Regenwasser (RW)
	Schmutzwasser (SW)
	Mischwasser (MW)
	Tauwasser (SW)
	Fettwasser (FW)
	Bestand Regenwasser
	Bestand Schmutzwasser
	Bestand Mischwasser
	Kanal stilllegen
	Kontrollschacht
	Fettabscheider mit Probenahmeschacht



cp.plan
CONCEPT + PROJECT MANAGEMENT

Projekt: **Neubau Lebensmittelmarkt 65451 Kelsterbach**

Planbezeichnung: **Lageplan Entwässerungskonzeption**

Maßstab: **1:500**

Zchn.-Nr.: **19-5-196-01**

Stand: **15.07.2019**

Anlage: **1**