


Kanal 3 m Schutzstreifen

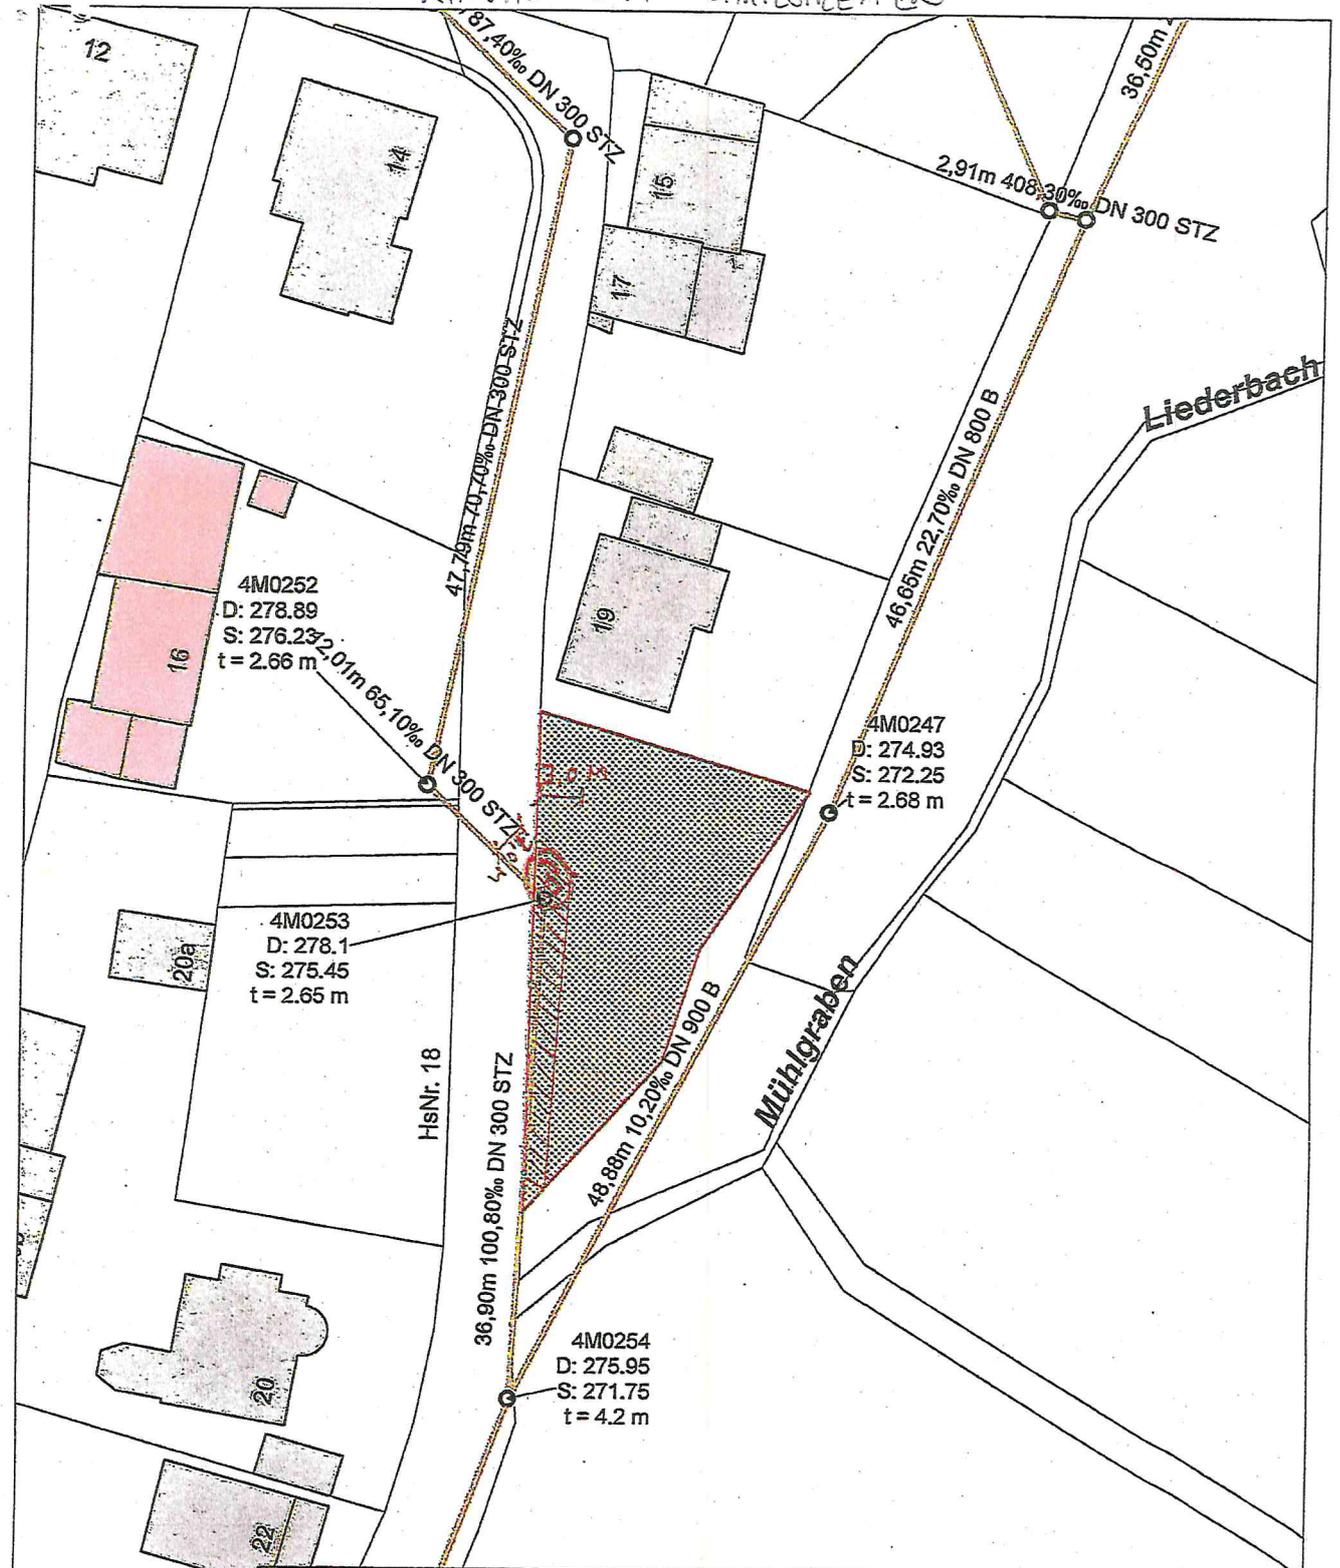

Lageplan: Schutzstreifen Kanal Flur 4, Flurstück 32/4 Schneidhain

Datum: 21.10.2022

Maßstab 1:500 (DIN A4)

Alle Maße, Höhen und Tiefenangaben sind unverbindlich und vom Bauausführenden an Ort und Stelle zu überprüfen.
M. Schneider


Vervielfältigung nicht gestattet!



STADTWERKE
Burgweg 5

61462 Königstein im Taunus
Tel. 06174-202-0, Fax. 06174-202-335

WASSER 4h Schutzstreifen

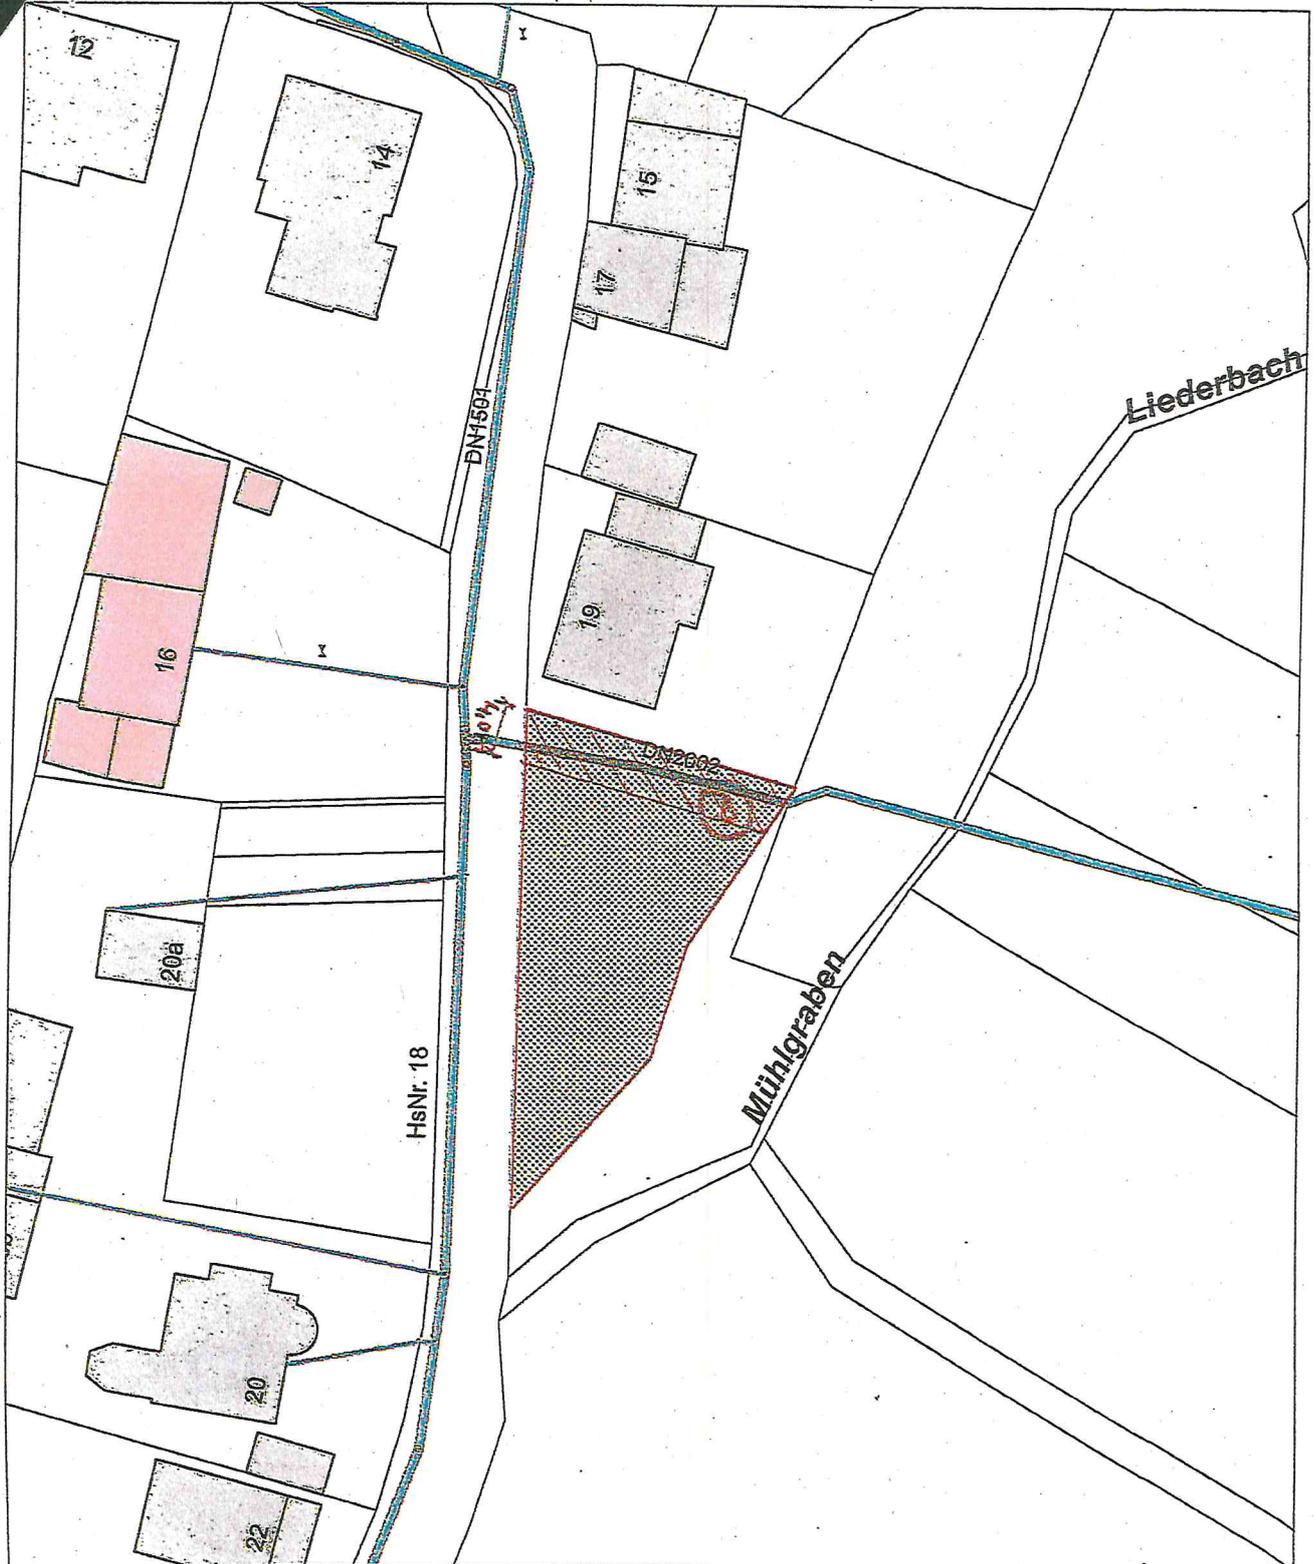

Lageplan: Schutzstreifen Wasser Flur 4, Flurstk 32/4 Schneidhain

Datum: 21.10.2022

Maßstab 1:500 (DIN A4)

Alle Maße, Höhen und Tiefenangaben sind
unverbindlich und vom Bauausführenden an
Ort und Stelle zu überprüfen.
M.Schneider

Vervielfältigung nicht gestattet!



STADTWERKE
Burgweg 5

61462 Königstein im Taunus
Tel. 06174-202-0, Fax. 06174-202-335