
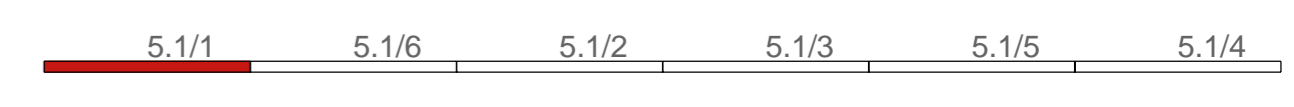


Zeichenerklärung

↖ Einfahrt	⬆ Eingang	⊕ Laubbaum	⊠ Kanaldeckel
⊠ Einlauf	⊙ W Wasserschleber	⊙ G Gesschieber	⊖ Hydrant
⊙ Straßenlaterne	○ Straßenpoller		
Planung			
— Fahrband	— Schmalstrich Markierung	— Breitschich Markierung	
■ Fahrbahn	■ Gehwege	■ Kapuziner-Platz	

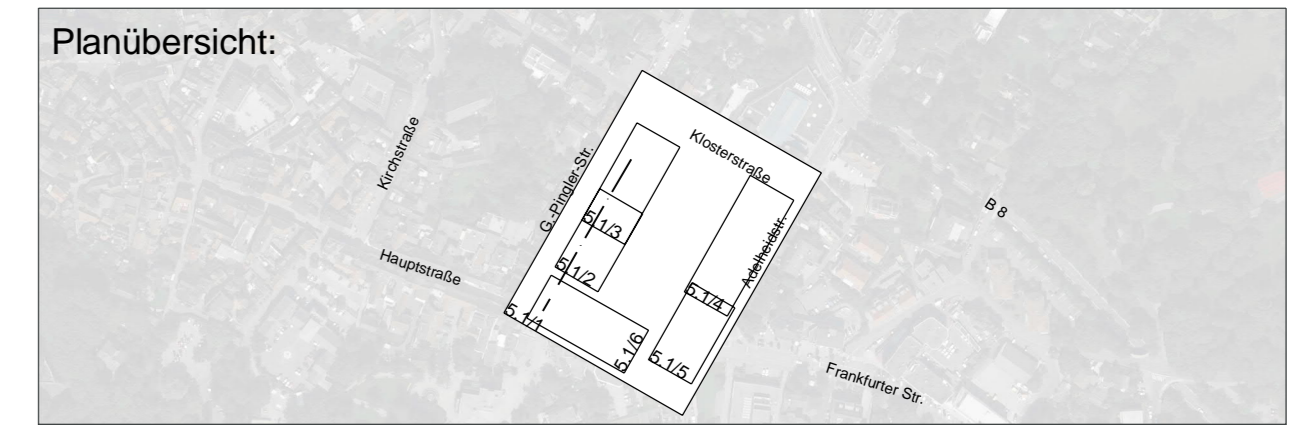

<p>Ingenieurgesellschaft für Verkehr und Stadtplanung Büdesheimer Ring 2 63452 Hanau Tel.: +49 6181 906669-0 E-Mail: info@imb-plan.de</p>	Projekt-Nr.: 54-021C ZOB
	Bearbeiter: 21.02.22 Dipl.-Ing. Ebert
	Prüfermerk:
	Datum / Plot: 506-03 20220221-003.pdf

Nr.:	Art der Änderung / Verteiler:	Datum:	Zeichen:
------	-------------------------------	--------	----------

VORUNTERSUCHUNG

Königstein m Taunus Burgweg 5 61462 Königstein im Taunus		Unterlage / Blatt-Nr.: 5.1 / 1 Lageplan Verkehrsversuch Maßstab: 1 : 250
---	--	--

Umgestaltung Innenstadt Königstein im Bereich der Hauptstraße, Georg-Pingler- Straße und Klosterstraße

Entwurf: IMB-Plan GmbH Büdesheimer Ring 2 63452 Hanau	Aufgestellt:
.....	Genehmigt: