


Liegenschaftskarte mit Höhenangaben			
Gemeinde	Lampertheim	Flur	7 Maßstab 1:500
Gemarkung	Lampertheim	Auftrags-Nr.:	19-1544
gemessen am:	17.07.2019	Die Ausgangsdaten können durch Digitalisierung analoger Karten in den Maßstäben 1:500 - 1:2000 entstanden sein.	
gefertigt am:	18.07.2019	KD=Kanaldeckelhöhe, FH=Firsthöhe, TH=Traufhöhe, x = Geländehöhe Alle Höhenangaben in Meter ü. NN., bezogen auf den Bestandskanal	



Allgemeiner Vermessungs-Service
 Ernst-Ludwig-Straße 23
 68623 Lampertheim
 Tel.: 06206/9444-00
 Fax: 06206/9444-11
 Mail: mail@avs-c.de
 http: www.avs-c.de

Vervielfältigung nur erlaubt, soweit die Vervielfältigungsstücke demselben Nutzungszweck wie die Originalausgabe oder der eigenen nicht kommerziellen Nutzung dienen (§ 18 Abs. 2 HVGG vom 6. September 2007 – GVBl. L. S. 548).

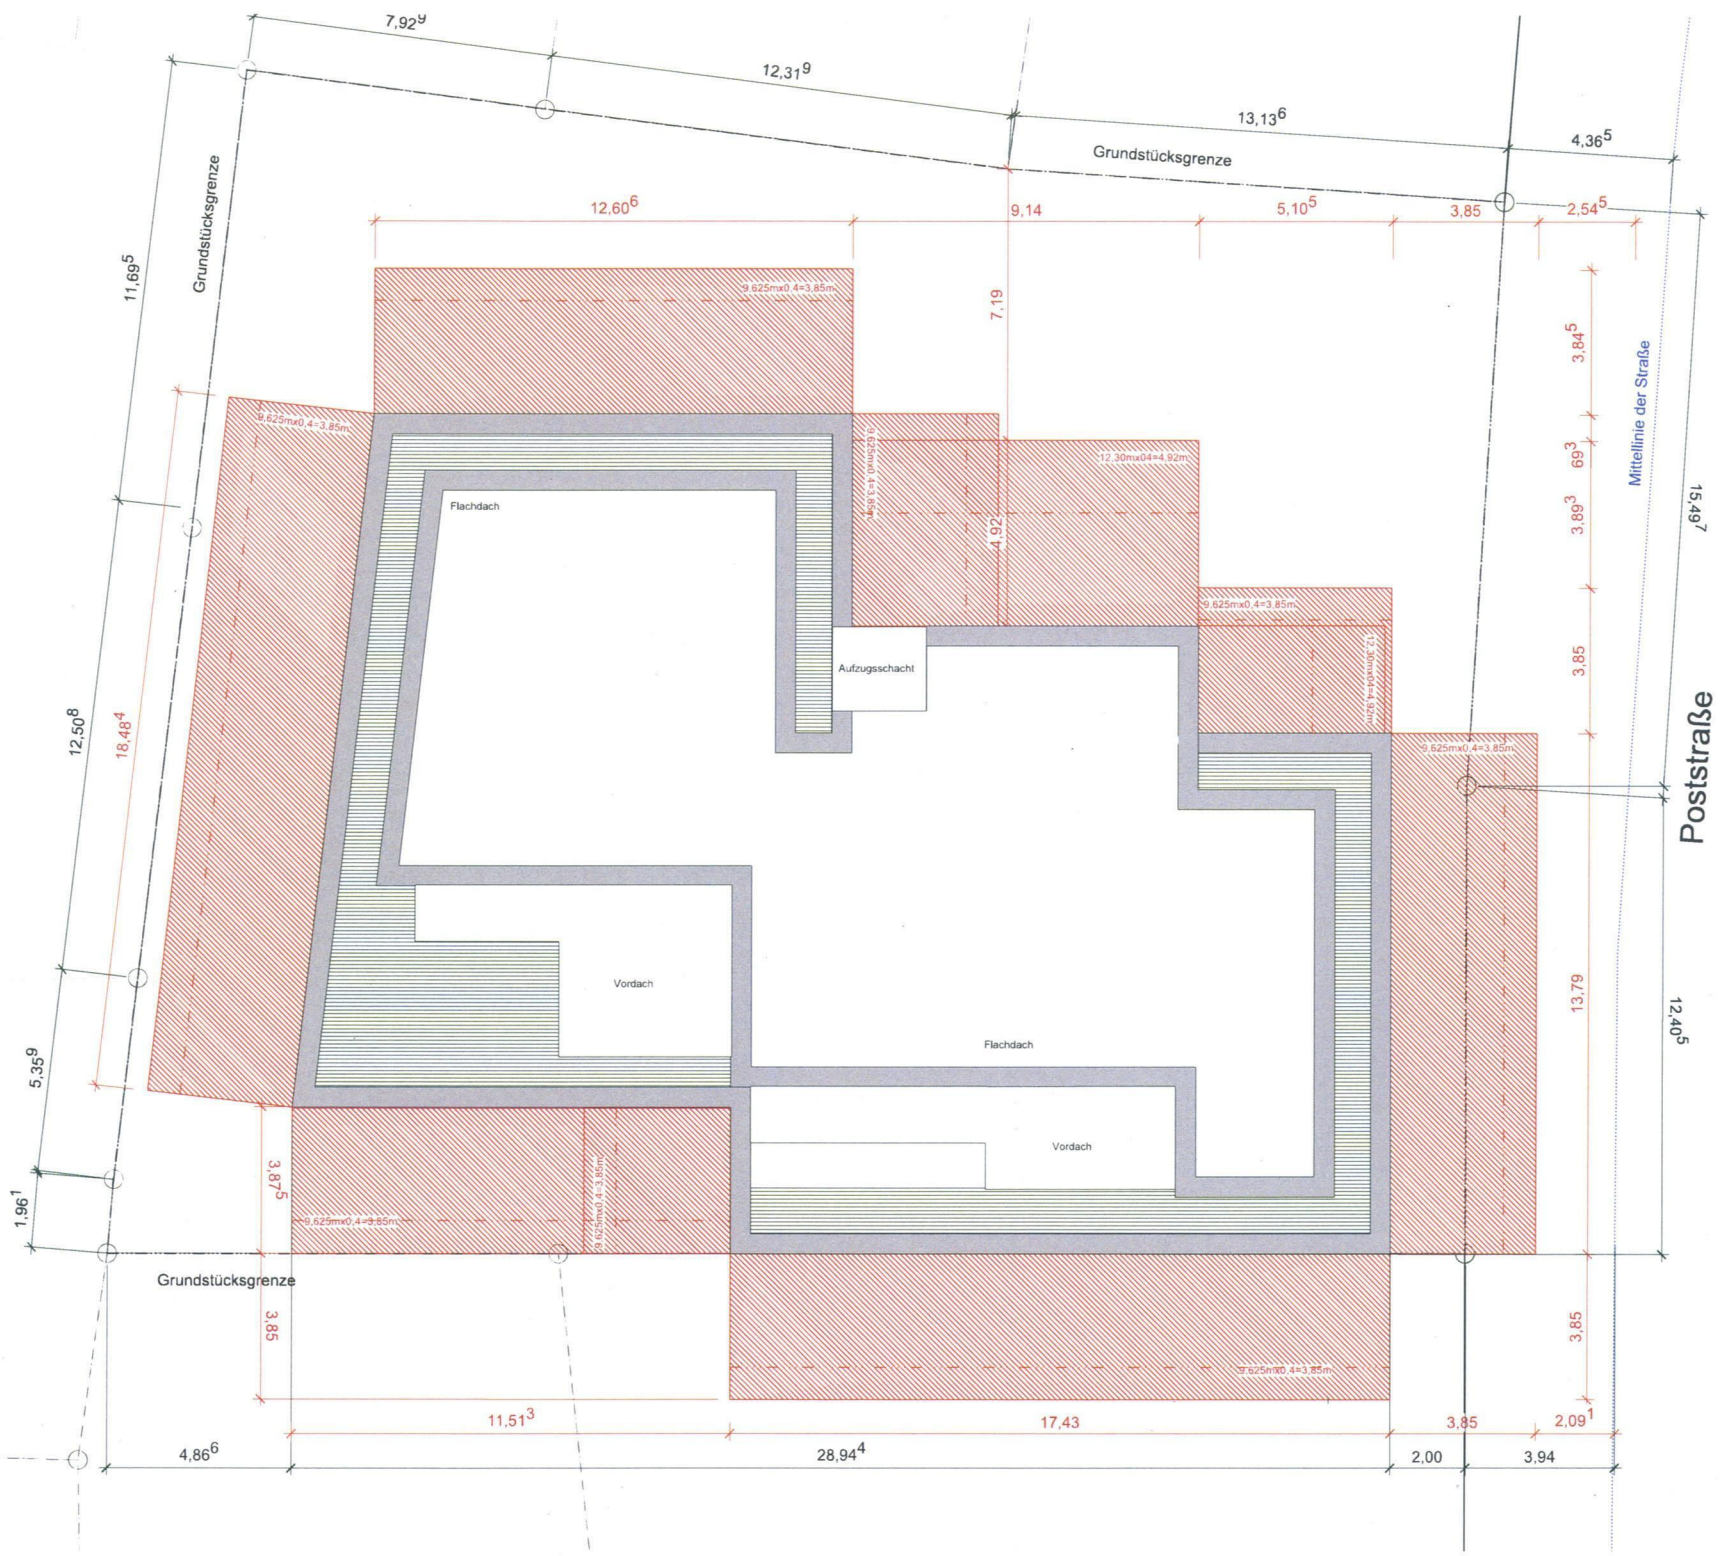

Baurkabin
 BV Klaus Darmstädter
 PROJEKT
Neubau Mehrfamilienwohnhaus


Poststraße 2
 68623 Lampertheim
 Flur 007
 FlSt. 132/007

PLANDATEN
 Pflanzl. **Abstandsflächen**

Nummer kd_b_300.1 DIN A2
 Maßstab 1:100 28.10.20

BRUHERR
 Herr Klaus Darmstädter
 Kastanienweg 11
 68623 Lampertheim-Neuschloss

ARCHITEKTEN
KÖNGETER | architektur design grafik
 freier architekt michael köngeter
 hafenstraße 25-27
 68159 manheim 0621 17858980

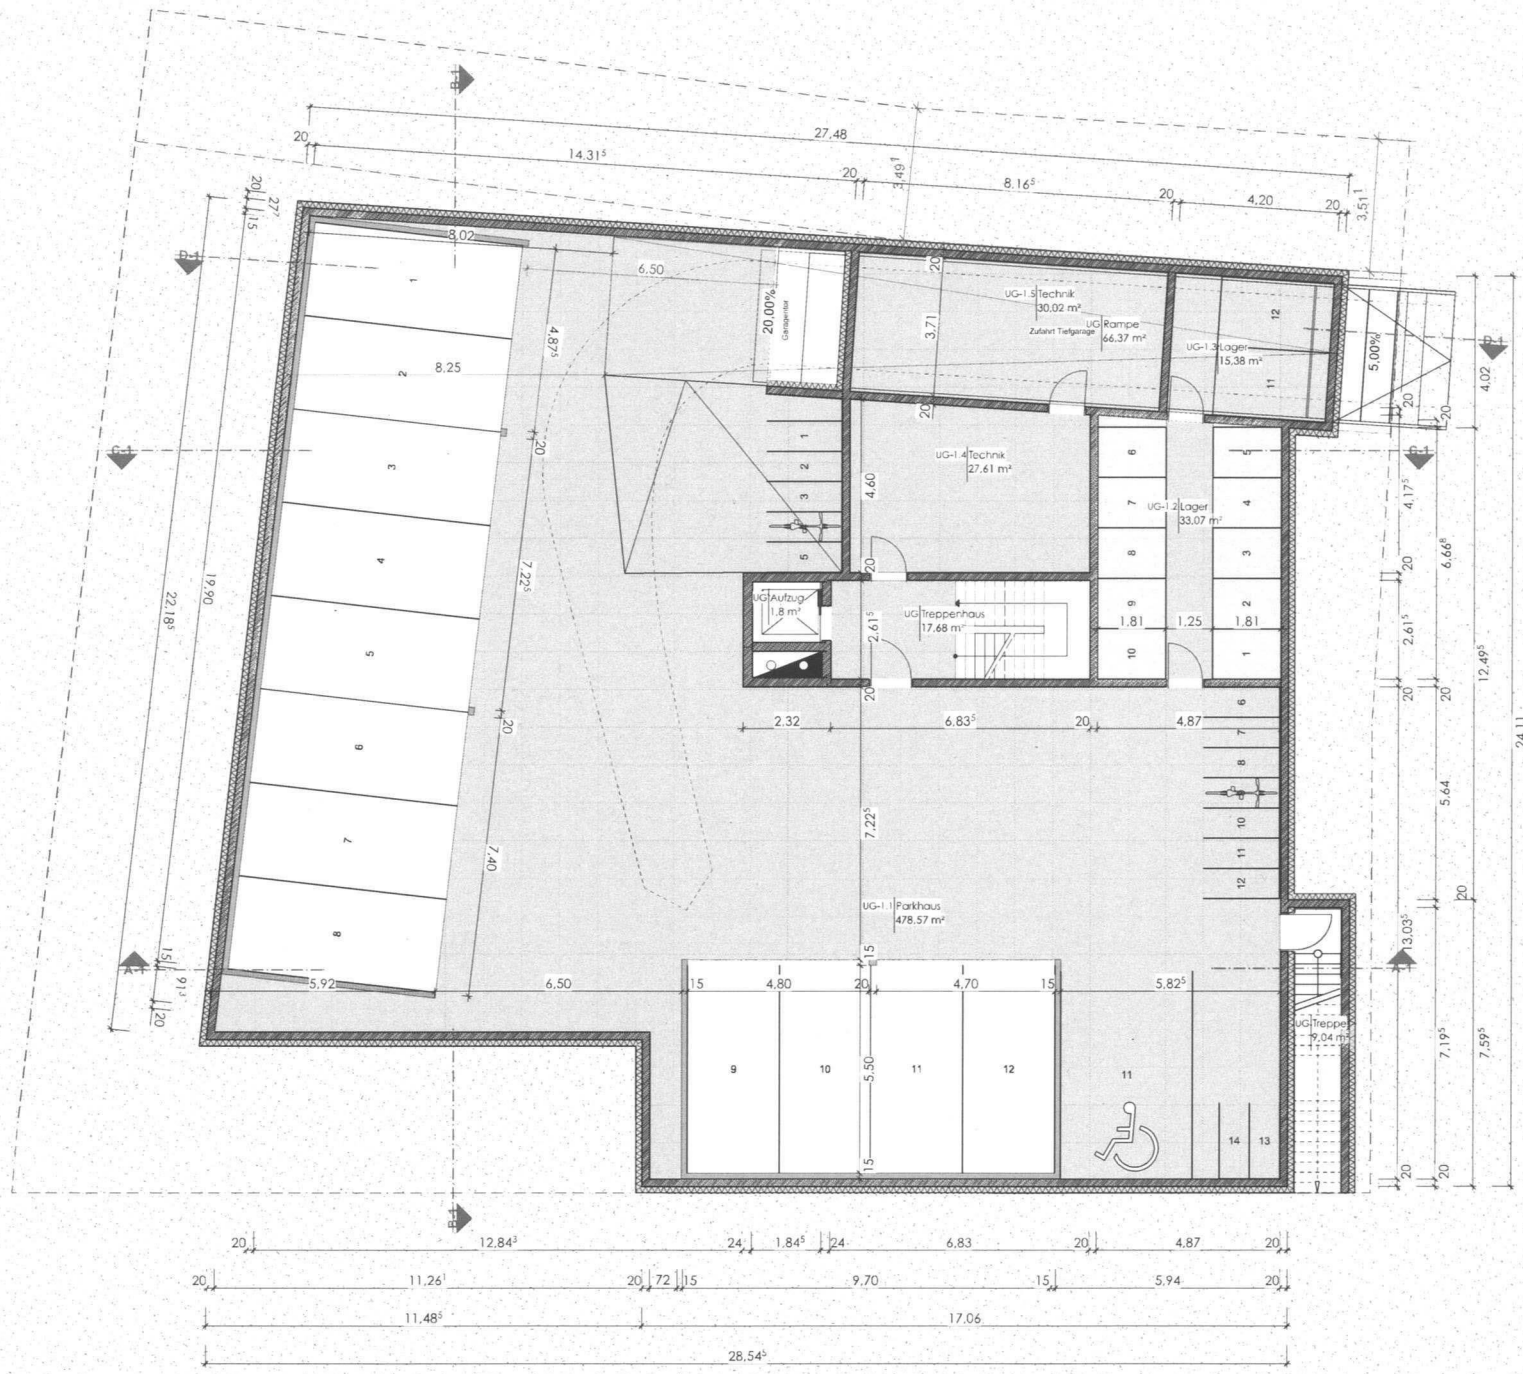

Poststraße

Baurkabin
 BV Klaus Darmstädter
 PROJEKT
Neubau Mehrfamilienwohnhaus


Poststraße 2
 68623 Lampertheim
 Flur 007
 FlSt. 132/007

PLANDATEN
 Pflanzl **Grundriss UG**

Namen ka_b_200 DIN A2
 Maßstab 1:100 28.10.20

BRÄUERER
 Herr Klaus Darmstädter
 Kastanienweg 11
 68623 Lampertheim-Neuschloss

ARCHITEKTEN
KÖNGETER | architektur design grafik
 freier architekt michael köngeter
 hafenstraße 25-27
 68159 mannheim 0421 17858980

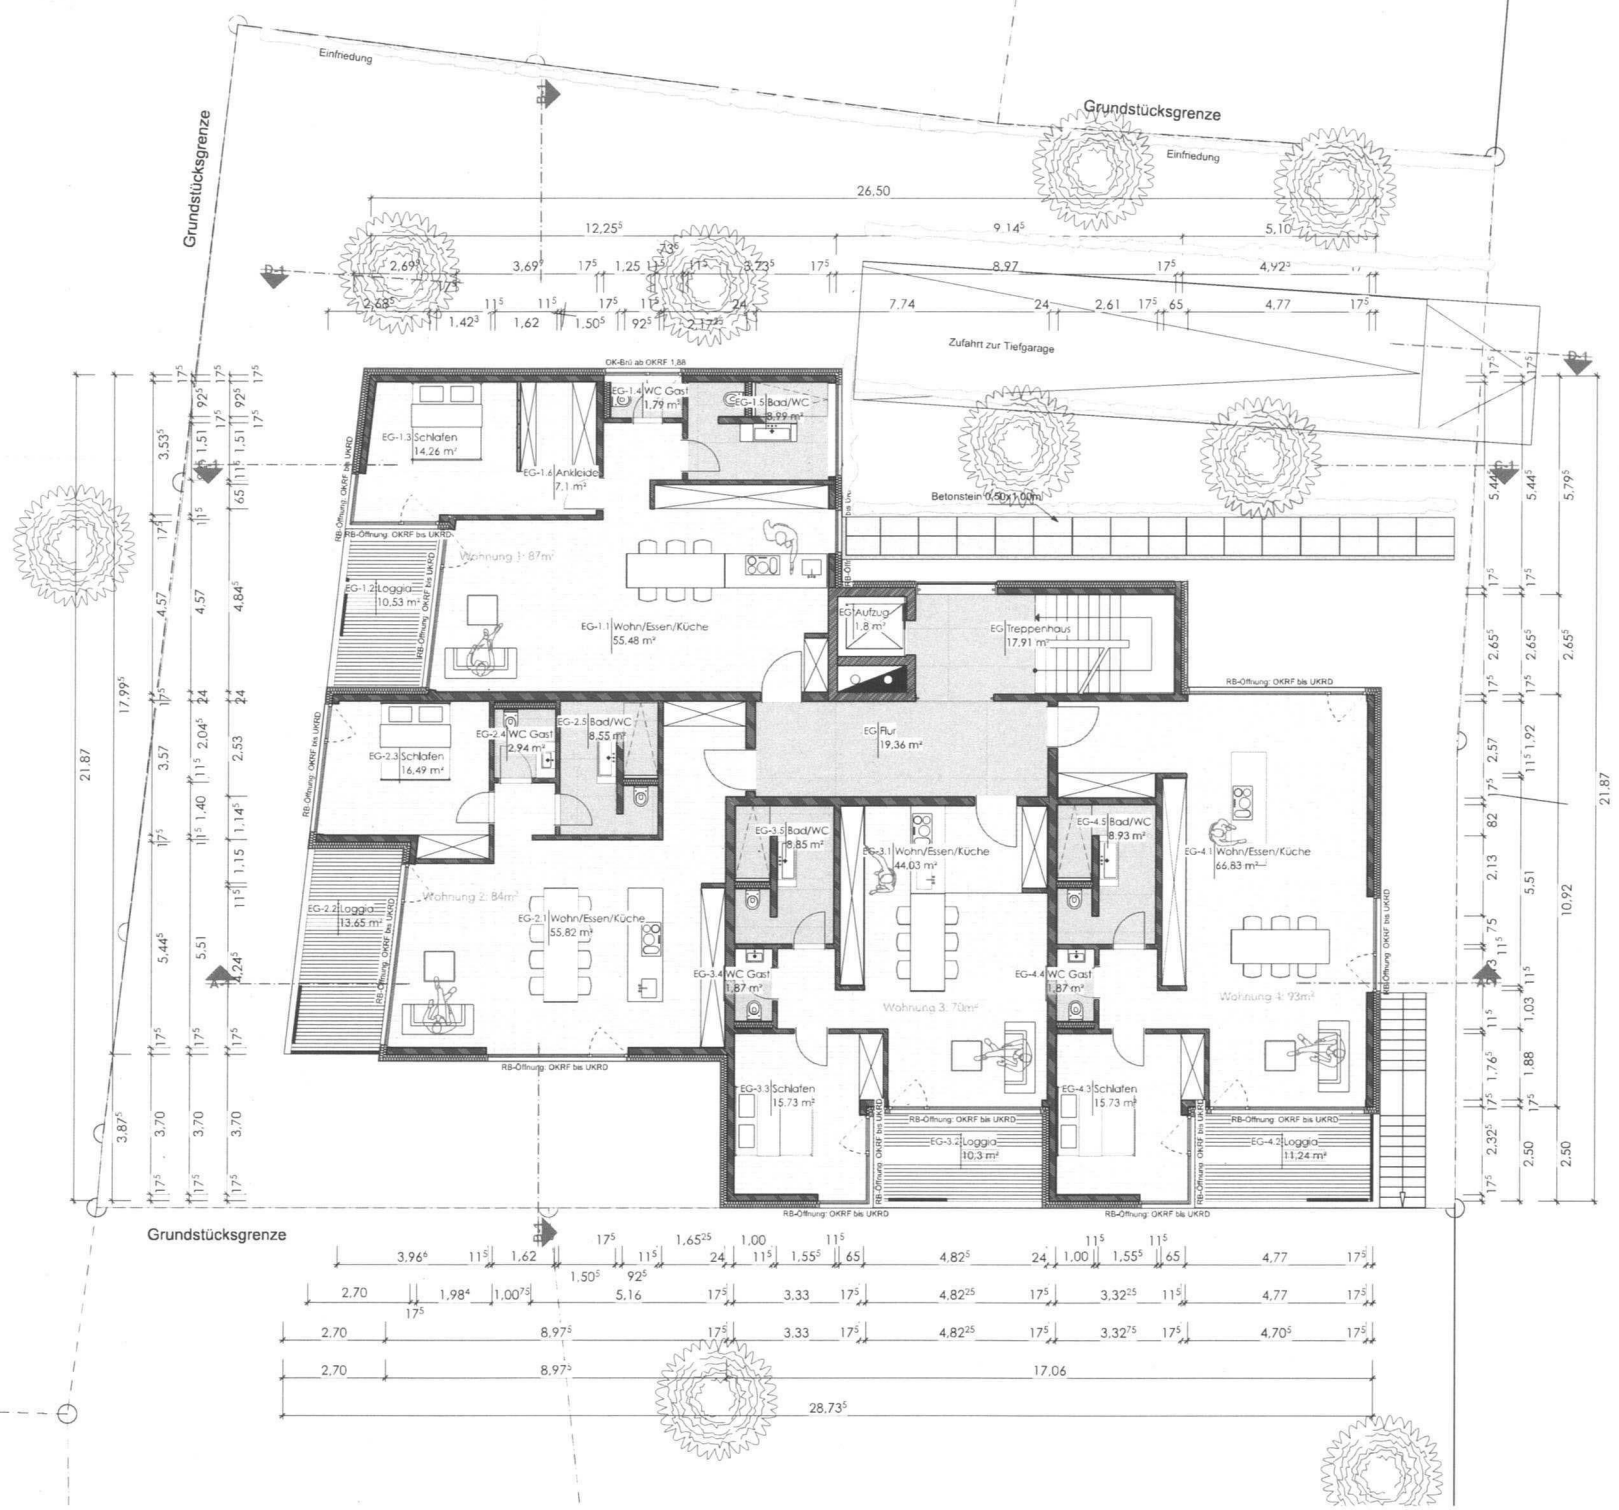

Poststraße

Baurohraben
 BV Klaus Darmstädter
 PROJEKT
Neubau Mehrfamilienwohnhaus

Poststraße 2
 68623 Lampertheim
 Flur 007
 FlSt. 132/007

PLANDATEN
 Pfl-tal **Grundriss EG**

Nummer ka_b_300 DIN A2
 Maßstab 1:100 28.10.20

BRÄUERER
 Herr Klaus Darmstädter
 Kastanienweg 11
 68623, Lampertheim-Neuschloss

ARCHITEKTEN
KONGETER | architektur design grafik
 freier architekt michael kongeter
 hafenstraße 25-27
 68159 mannheim 0421 17859090



Poststraße

Bauwerk
 BV Klaus Darmstädter
 PROJEKT
 Neubau Mehrfamilienwohnhau


Poststraße 2
 68623 Lampertheim
 Flur 007
 FlSt. 132/007

PLANDATEN
 Pflanzl. Grundriss 1.OG & 2.OG

Numer. kd_b_400 DIN A2
 Maßstab 1:100 28.10.20

BRUHERR
 Herr Klaus Darmstädter
 Kastanienweg 11
 68623 Lampertheim-Neuschloss

ARCHITEXTEN
 KÖNGETER | architektur design grafik
 freier architekt michael köngeter
 hafnenstraße 25-27
 68159 mannheim 0491 1785990

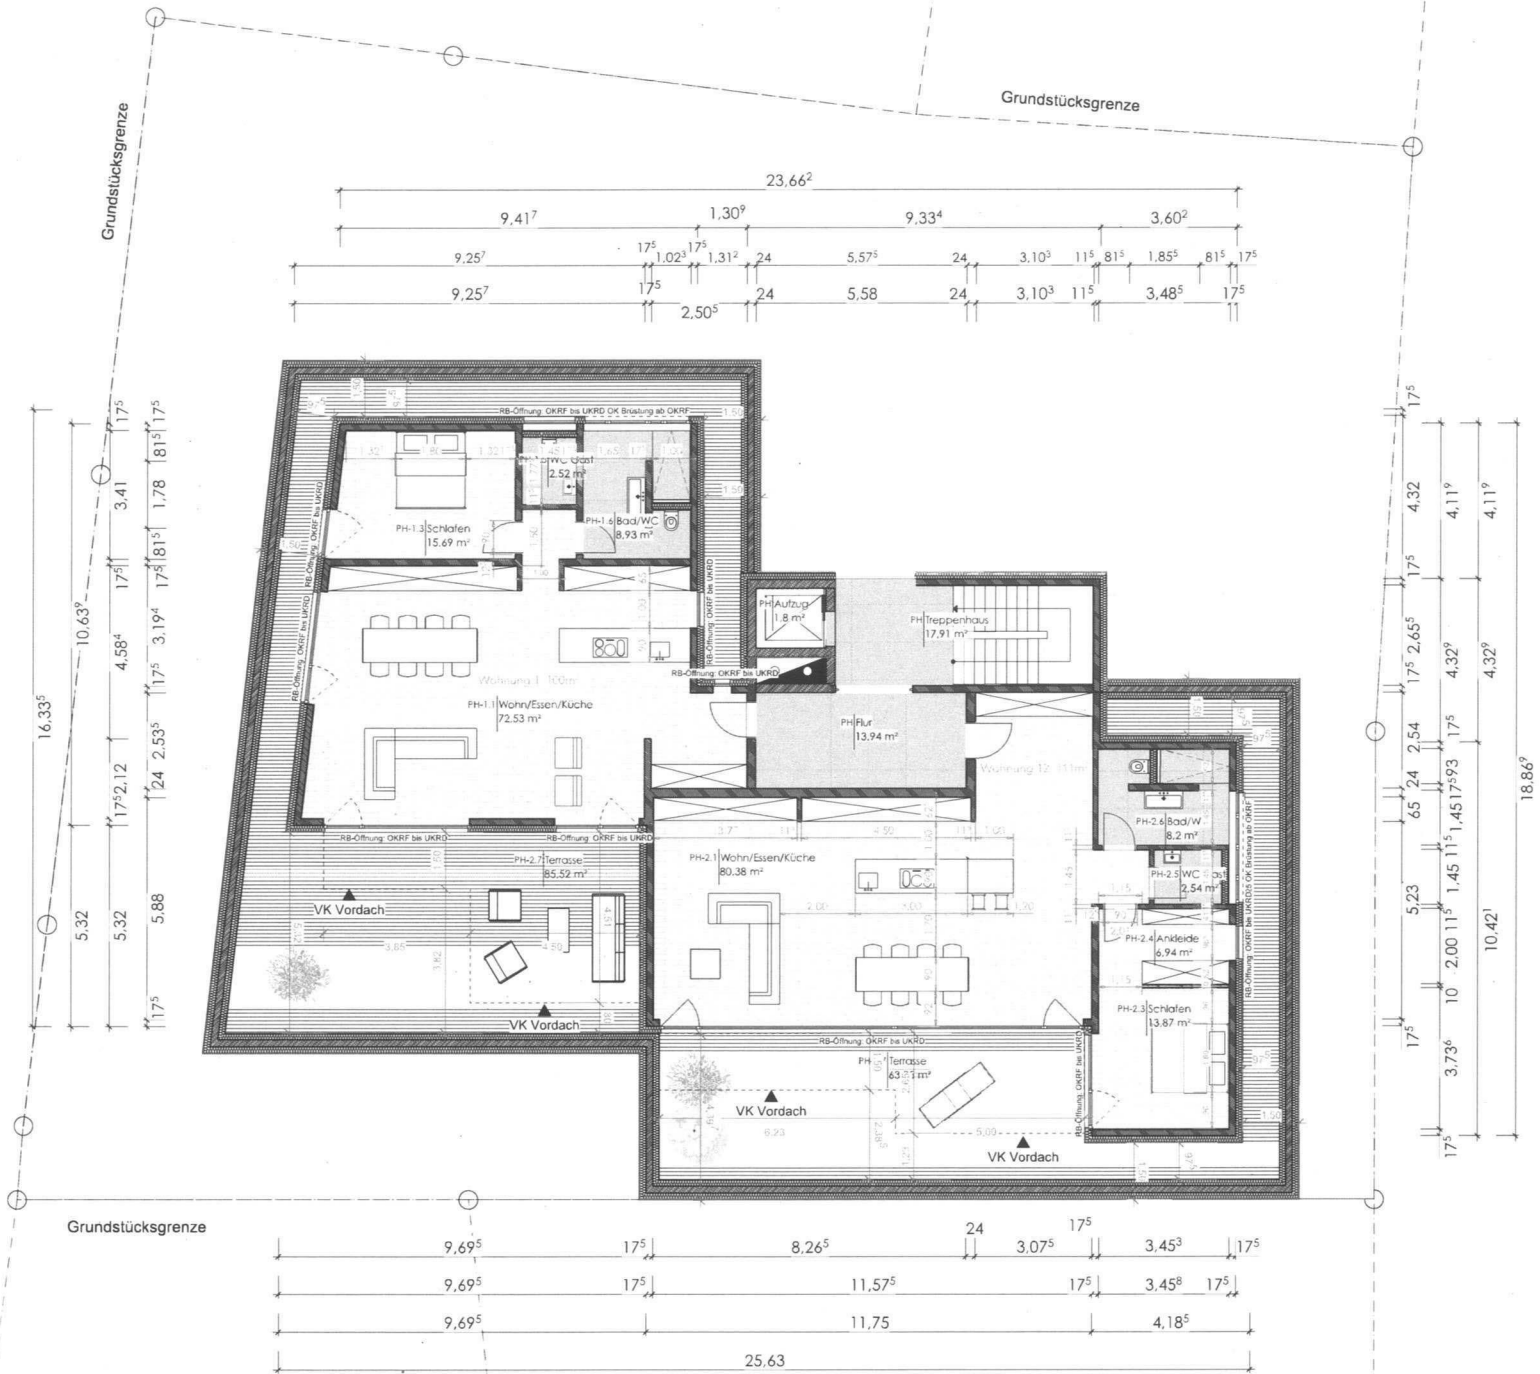

Poststraße

Bauwerk
 BV Klaus Darmstädter
 PROJEKT
 Neubau Mehrfamilienwohnhau


Poststraße 2
 68623 Lampertheim
 Flur 007
 FlSt. 132/007

PLANDATEN
 PHitel Grundriss Penthouse

Nummer kd_b_500 DIN A2
 Maßstab 1:100 28.10.20

BRUHER
 Herr Klaus Darmstädter
 Kastanienweg 11
 68623, Lampertheim-Neuschloss

ARCHITECTEN
 KONGETER | architektur design grafik
 freier architekt michael kongeter
 hafenstraße 25-27
 68159 mannheim 0421 17858980

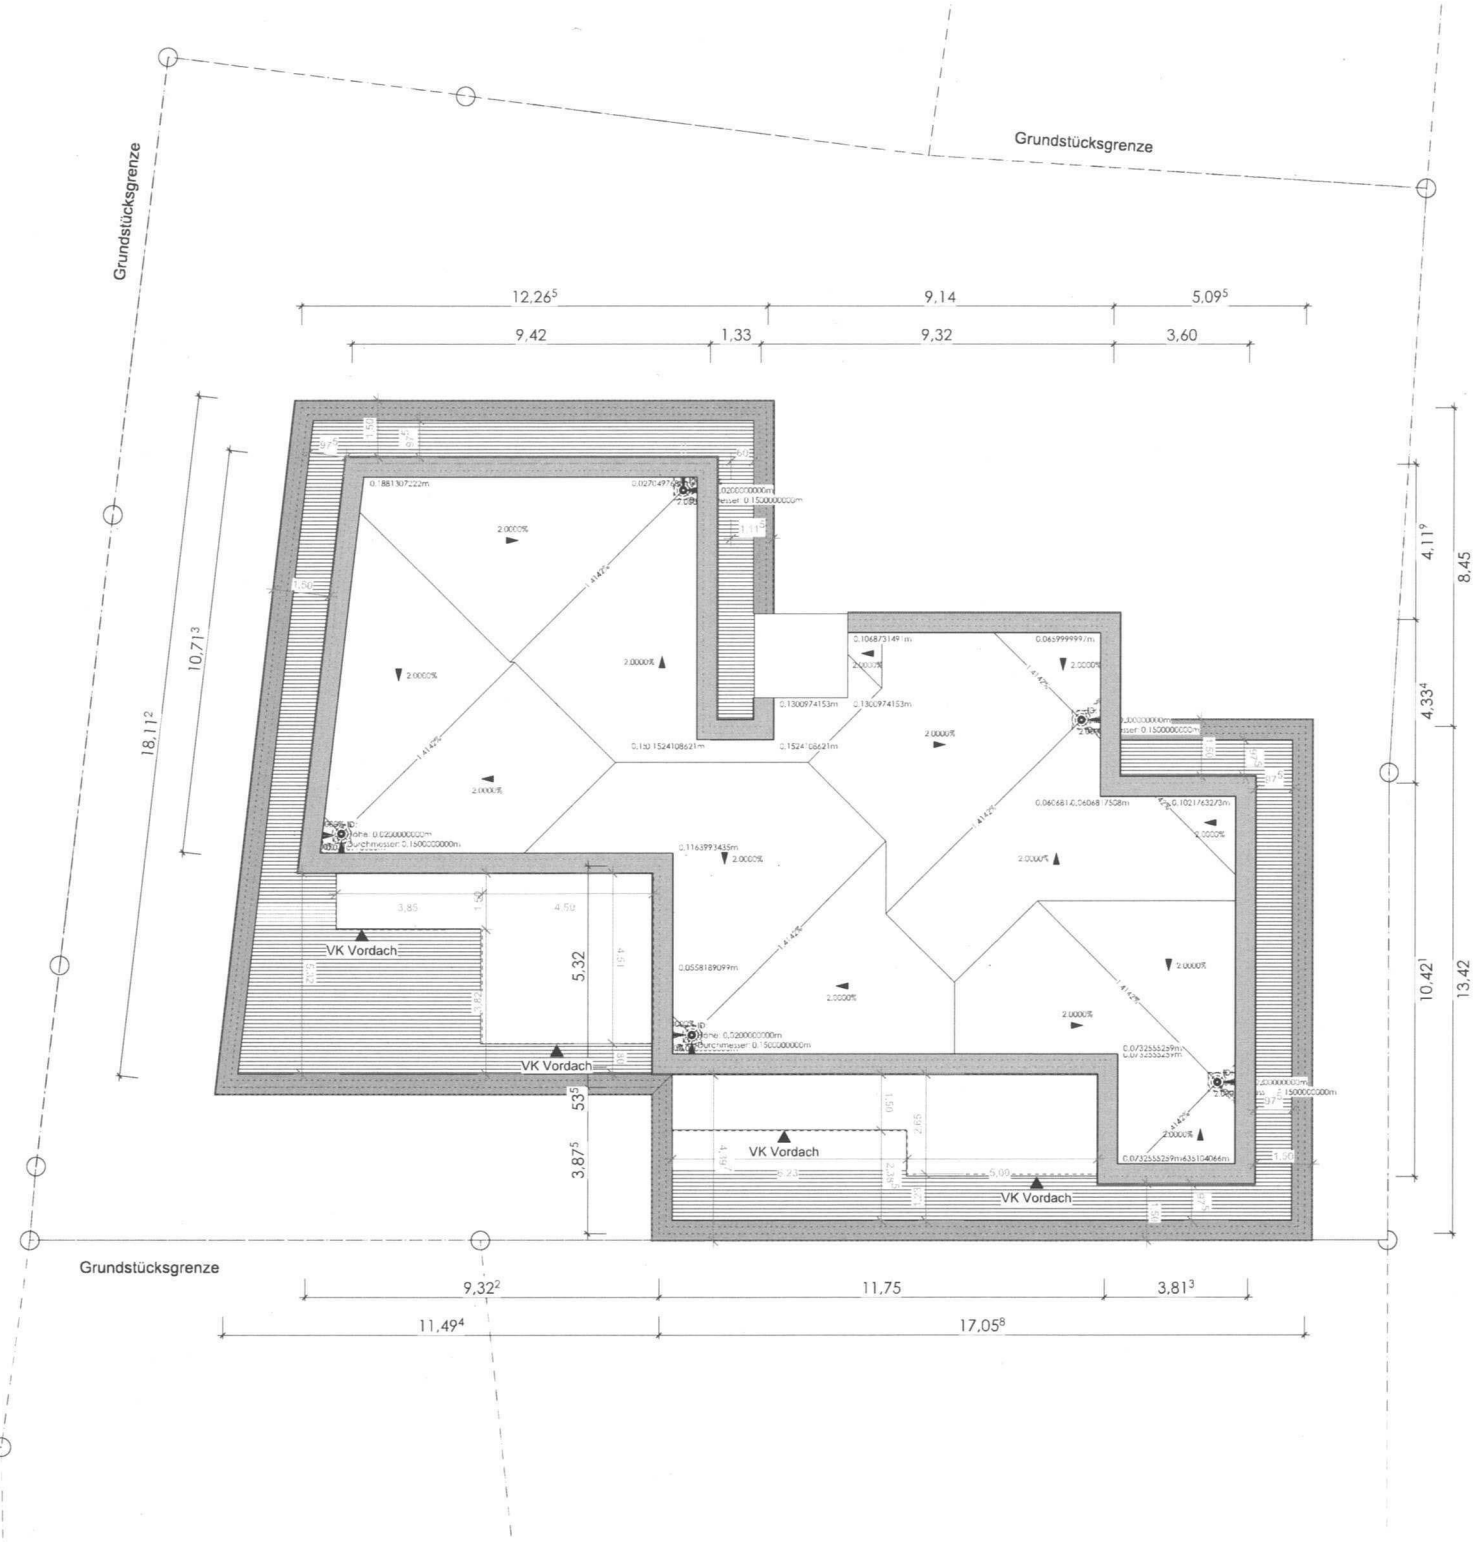

Poststraße

Baureisenden		N
BV Klaus Darmstädter		
PROJEKT		
Neubau Mehrfamilienwohnhaus		
Poststraße 2		
68623 Lampertheim		
Flur 007		
FlSt. 132/007		
PLANDATEN		
Pflanzl. Dachaufsicht		
Namen	kd_b_600	DIN A2
Masstab	1:100	28.10.20
BRÜHER		
Herr Klaus Darmstädter		
Kastanienweg 11		
68623, Lampertheim-Neuschloss		
ARCHITEKTEN		
KÖNGETER architektur design grafik		
freier architekt michael köngeter		
hofenstraße 25-27		
68159 mannheim 0621 17848980		