


Liegenschaftskarte mit Höhenangaben			
Gemeinde	Lampertheim	Flur	7
		Maßstab	1:500
Gemarkung	Lampertheim	Auftrags-Nr.:	19-1544
gemessen am:	17.07.2019	Die Ausgangsdaten können durch Digitalisierung analoger Karten in den Maßstäben 1:500 - 1:2000 entstanden sein.	
gefertigt am:	18.07.2019	KD=Kanaldeckelhöhe, FH=Firsthöhe, TH=Traufhöhe, x = Geländehöhe Alle Höhenangaben in Meter ü. NN., bezogen auf den Bestandskanal	
Vervielfältigung nur erlaubt, soweit die Vervielfältigungsstücke demselben Nutzungszweck wie die Originalausgabe oder der eigenen nicht kommerziellen Nutzung dienen (§ 18 Abs. 2 HVGG vom 6. September 2007 – GVBl. L. S. 548).			



Allgemeiner Vermessungs-Service
 Ernst-Ludwig-Straße 23
 68623 Lampertheim
 Tel.: 06206/9444-00
 Fax: 06206/9444-11
 Mail: mail@avs-c.de
 http: www.avs-c.de

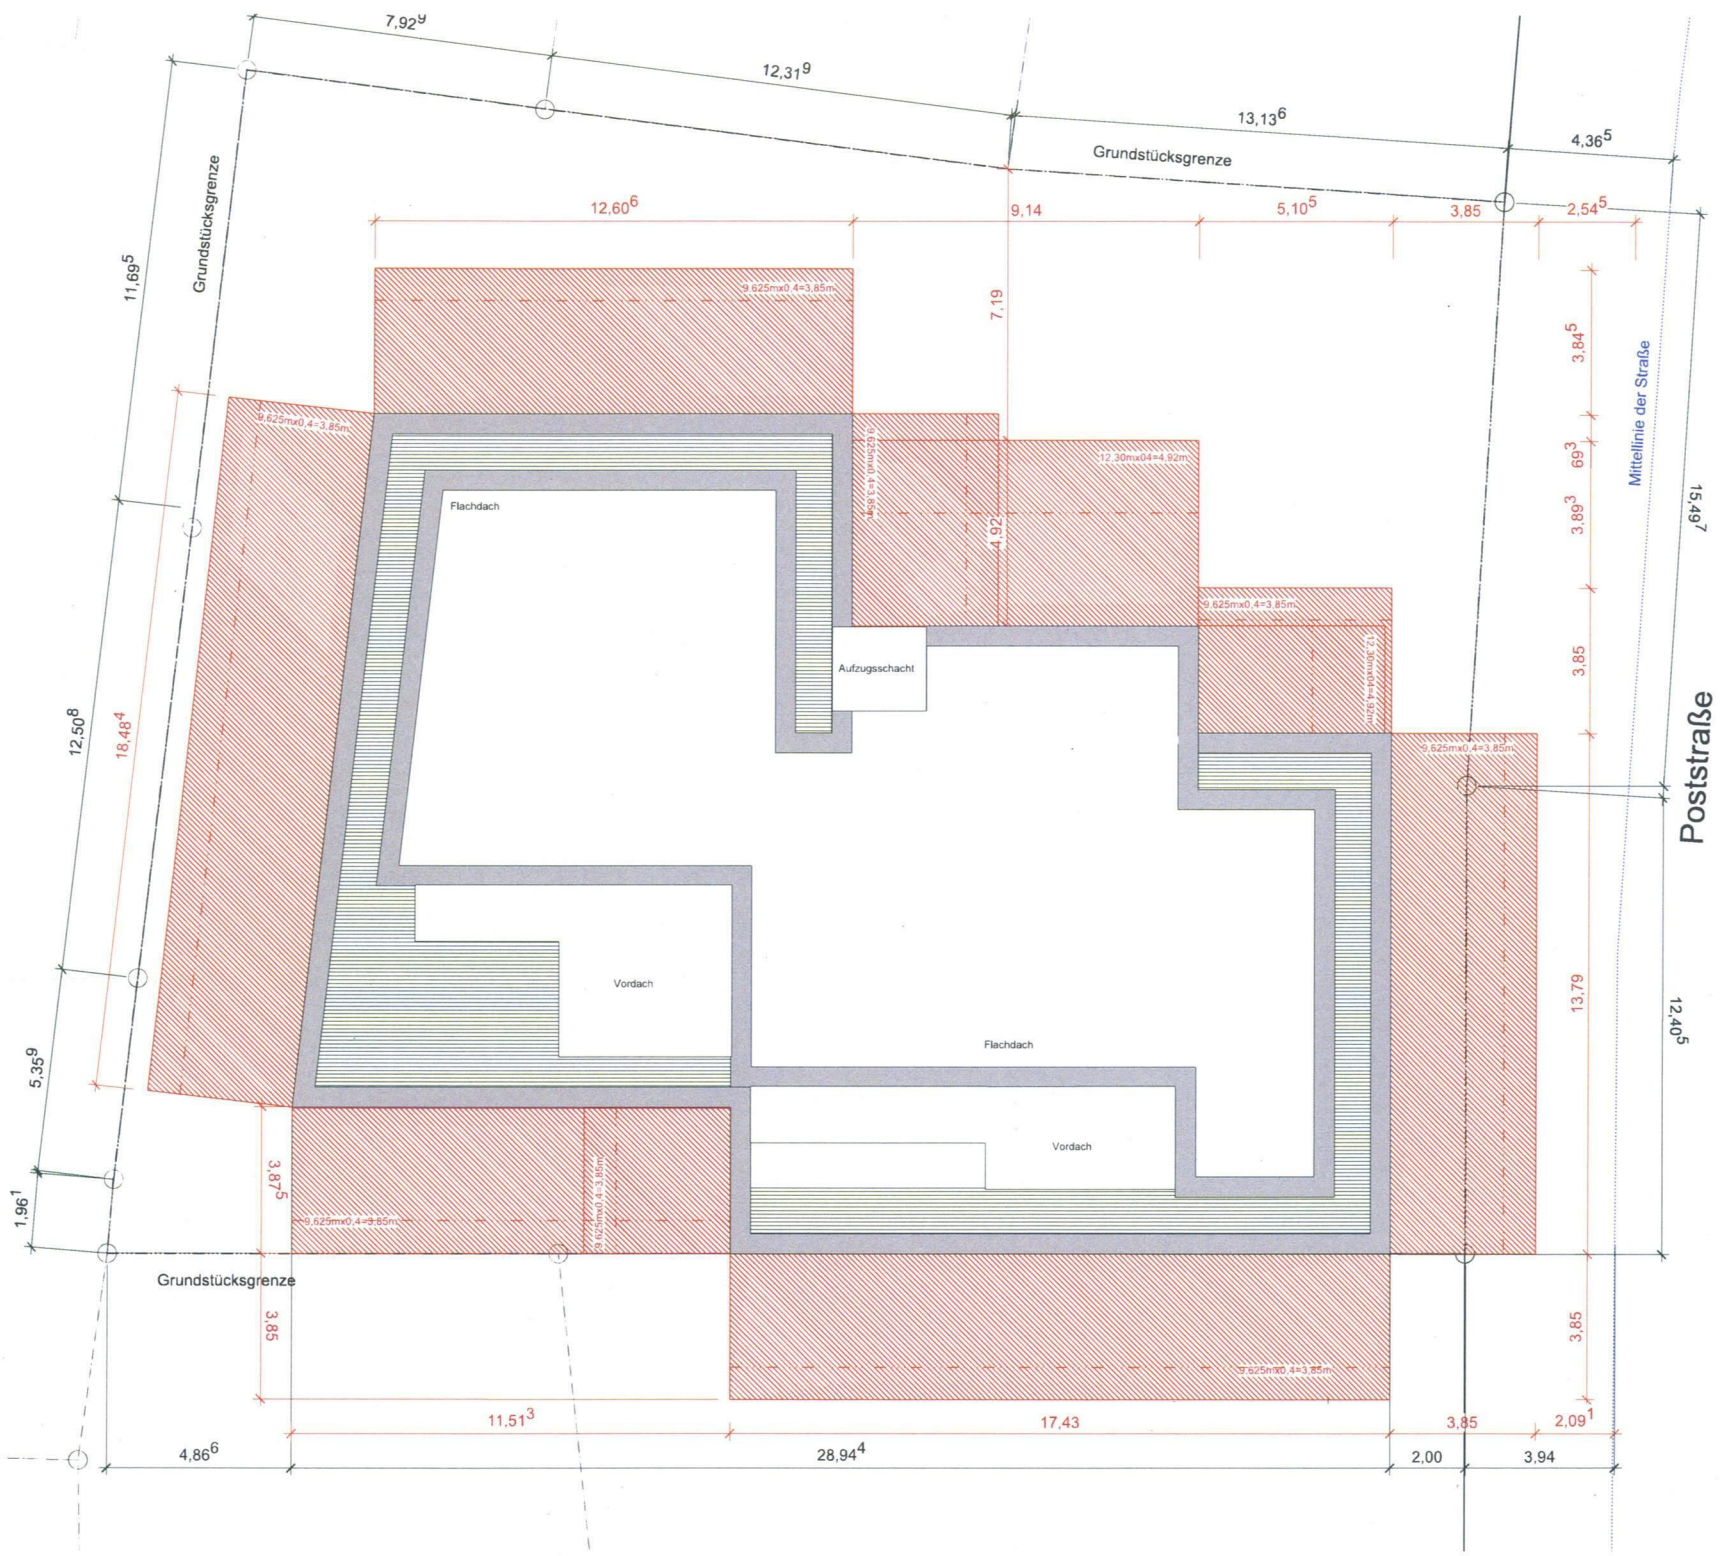

Bauprojekt
 BV Klaus Darmstädter
 PROJEKT
Neubau Mehrfamilienwohnhaus


Poststraße 2
 68623 Lampertheim
 Flur 007
 FlSt. 132/007

PLANDATEN
 Pflanzl. **Abstandsflächen**

Nummer kd_b_300.1 DIN A2
 Maßstab 1:100 28.10.20

BRUHERR
 Herr Klaus Darmstädter
 Kastanienweg 11
 68623 Lampertheim-Neuschloss

ARCHITEKTEN
KÖNGETER | architektur design grafik
 freier architekt michael köngeter
 hafenstraße 25-27
 68159 manheim 0621 17858980

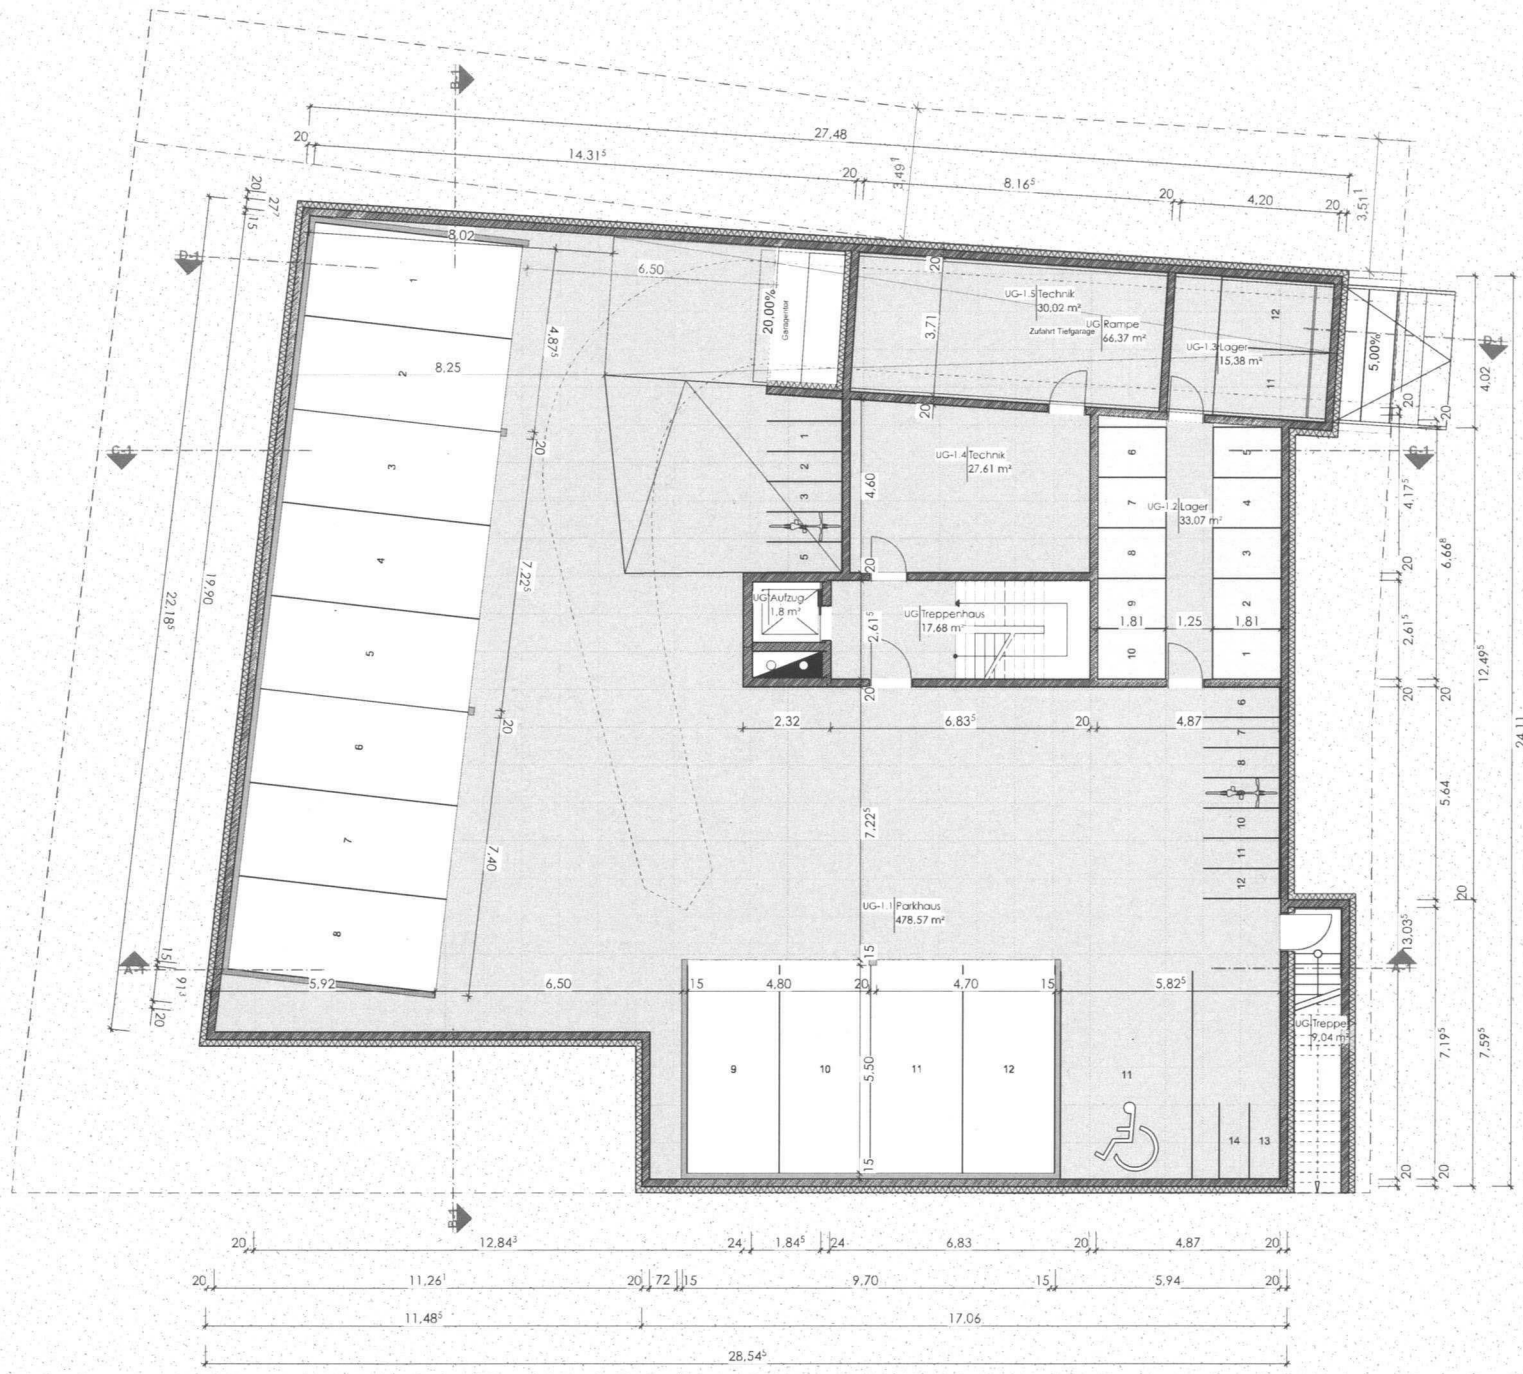

Poststraße

Baurkabin
 BV Klaus Darmstädter
 PROJEKT
Neubau Mehrfamilienwohnhaus


Poststraße 2
 68623 Lampertheim
 Flur 007
 FlSt. 132/007

PLANDATEN
 Pflanzl **Grundriss UG**

Namen ka_b_200 DIN A2
 Maßstab 1:100 28.10.20

BRÄUERER
 Herr Klaus Darmstädter
 Kastanienweg 11
 68623 Lampertheim-Neuschloss

ARCHITEKTEN
KÖNGETER | architektur design grafik
 freier architekt michael köngeter
 hafenstraße 25-27
 68159 mannheim 0421 17858980

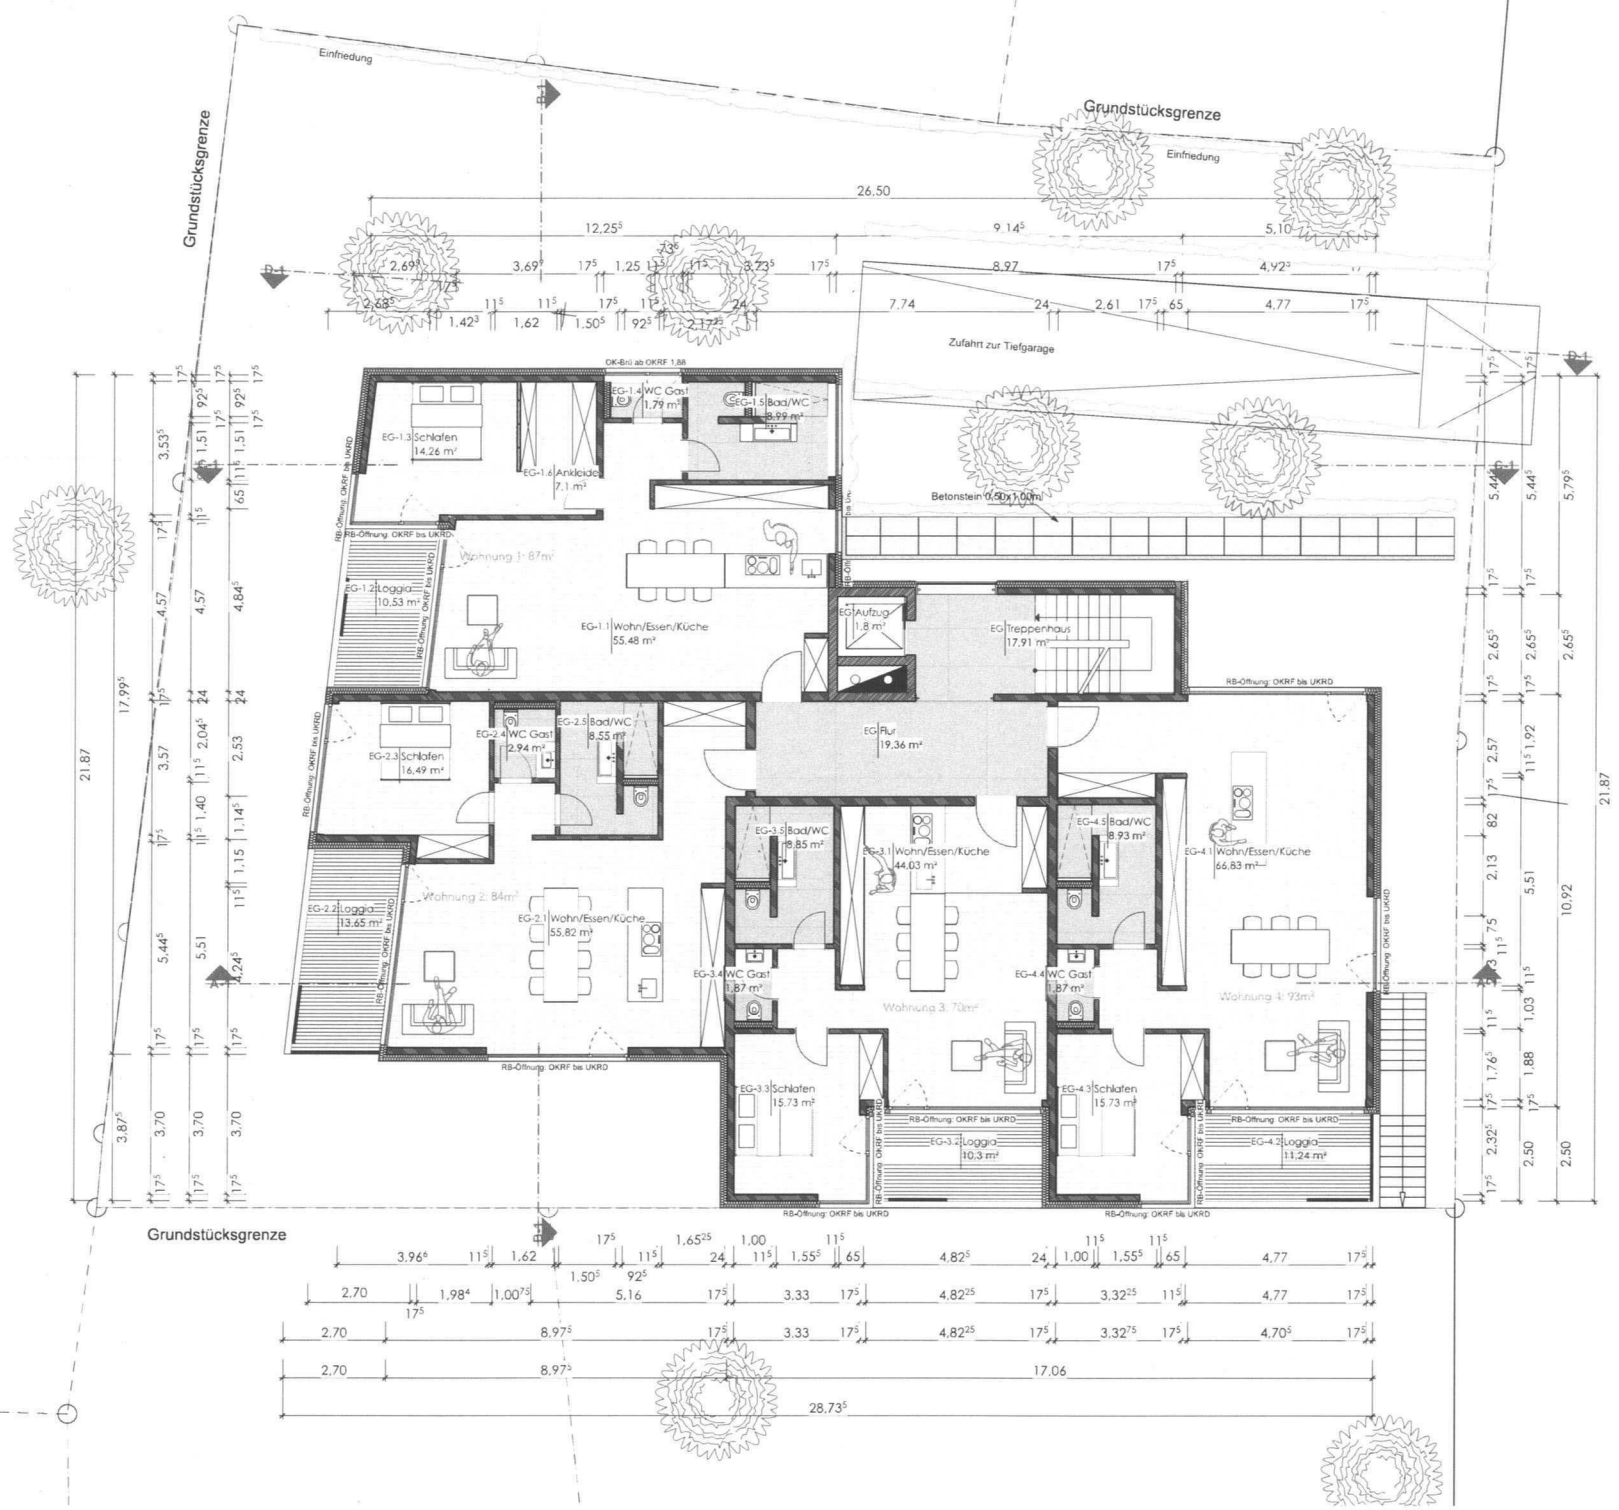

Poststraße

Baurohraben
 BV Klaus Darmstädter
 PROJEKT
Neubau Mehrfamilienwohnhaus

Poststraße 2
 68623 Lampertheim
 Flur 007
 FlSt. 132/007

PLANDATEN
 Pfl-tal **Grundriss EG**

Nummer ka_b_300 DIN A2
 Maßstab 1:100 28.10.20


BRÄUER
 Herr Klaus Darmstädter
 Kastanienweg 11
 68623, Lampertheim-Neuschloss

ARCHITEKTEN
KONGETER | architektur design grafik
 freier architekt michael kongeter
 hafenstraße 25-27
 68159 mannheim 0421 17859090



Poststraße

Bauwerk
 BV Klaus Darmstädter
 PROJEKT
 Neubau Mehrfamilienwohnhau
 Poststraße 2
 68623 Lampertheim
 Flur 007
 FlSt. 132/007
 PLANDATEN
 Pflanzl. Grundriss 1.OG & 2.OG
 Nummer kd_b_400 DIN A2
 Maßstab 1:100 28.10.20
 BRAUHERR
 Herr Klaus Darmstädter
 Kastanienweg 11
 68623 Lampertheim-Neuschloss
 ARCHITEXTEN
 KÖNIGETER | architektur design grafik
 freier architekt michael königeter
 hafnenstraße 25-27
 68159 mannheim 0491 17859940

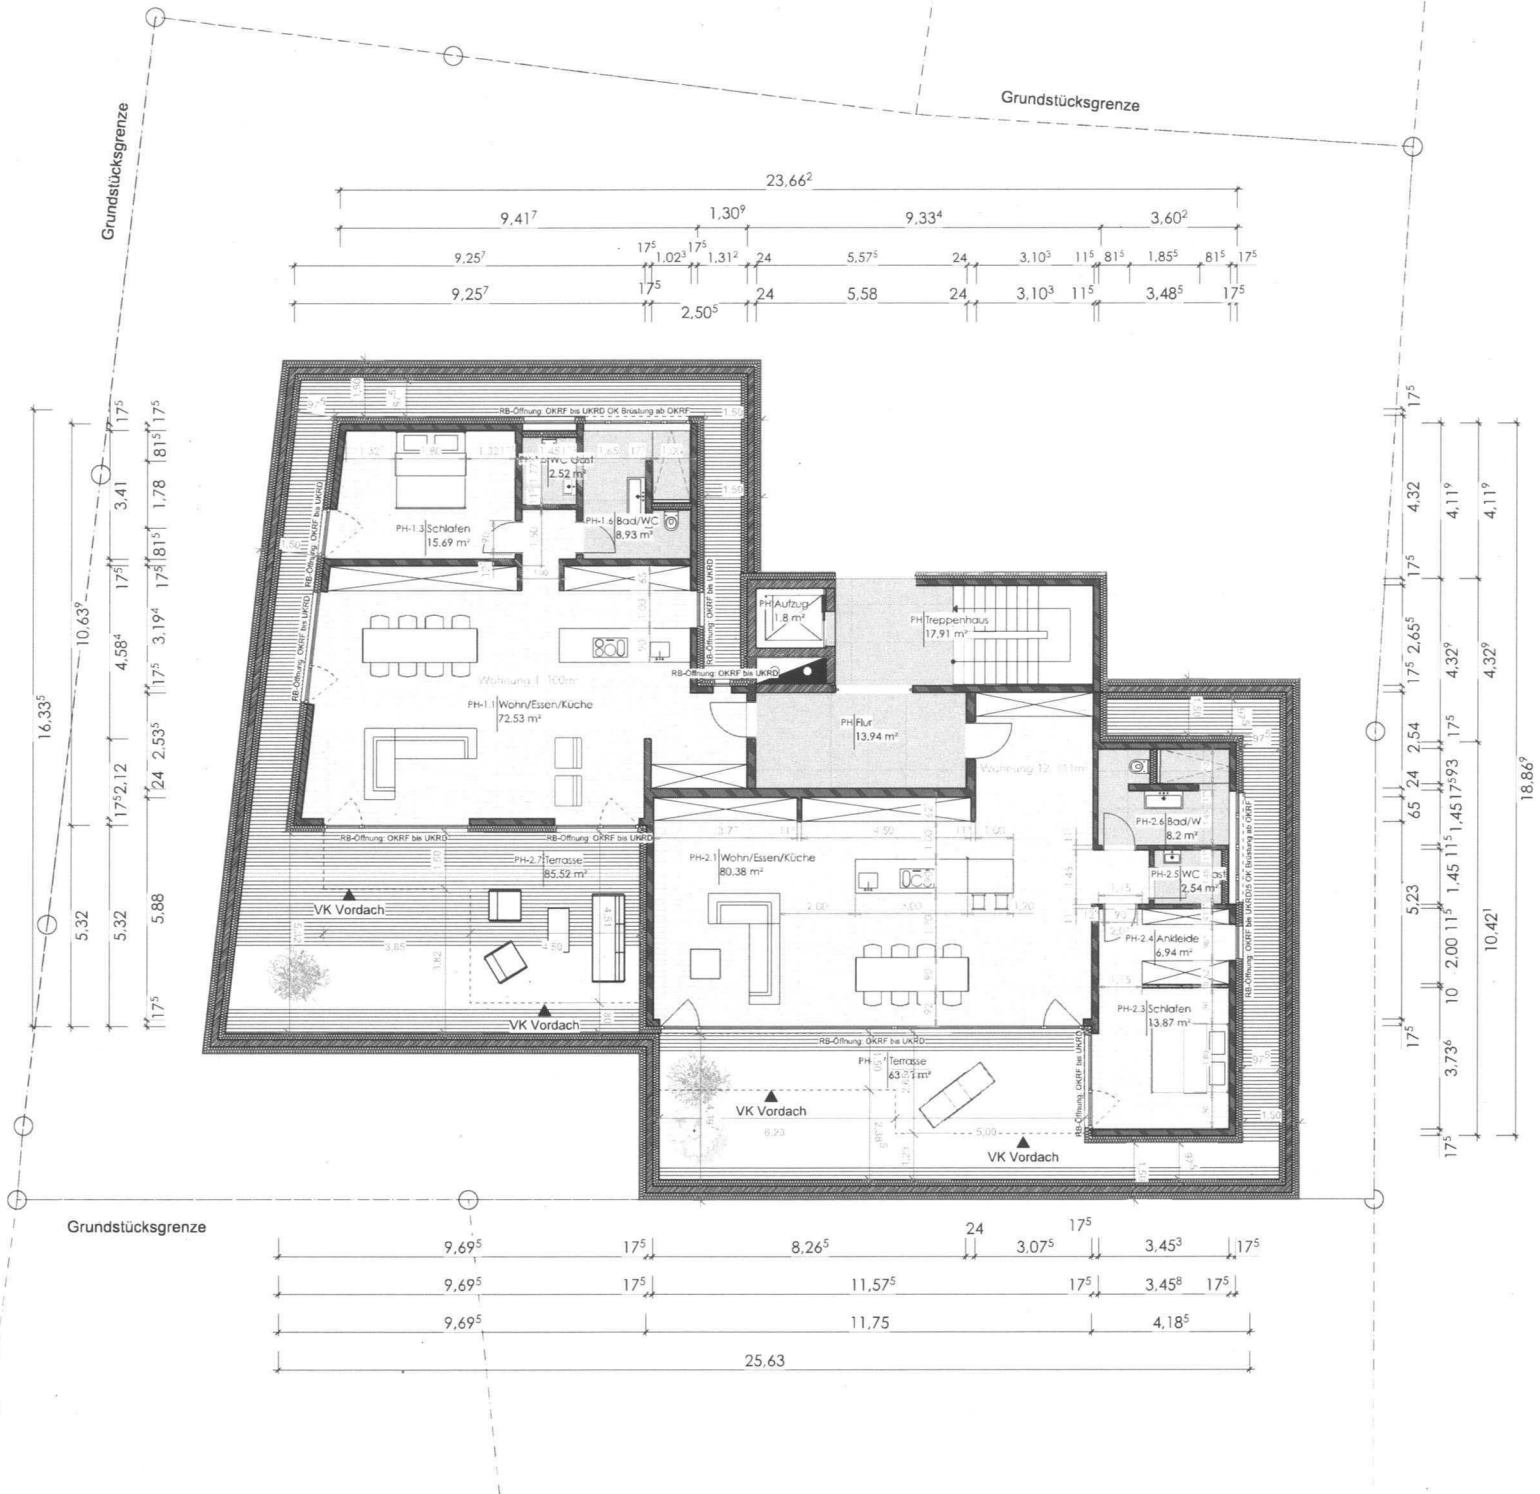

Poststraße

Bauwerk
 BV Klaus Darmstädter
 PROJEKT
 Neubau Mehrfamilienwohnhaus

Poststraße 2
 68623 Lampertheim
 Flur 007
 FlSt. 132/007

PLANDATEN
 PHitel Grundriss Penthouse

Nummer kd_b_500 DIN A2
 Maßstab 1:100 28.10.20

BRUHER
 Herr Klaus Darmstädter
 Kastanienweg 11
 68623, Lampertheim-Neuschloss

ARCHITECTEN
 KONGETER | architektur design grafik
 freier architekt michael kóngeter
 hafenstraße 25-27
 68159 mannheim 0421 17858980

