
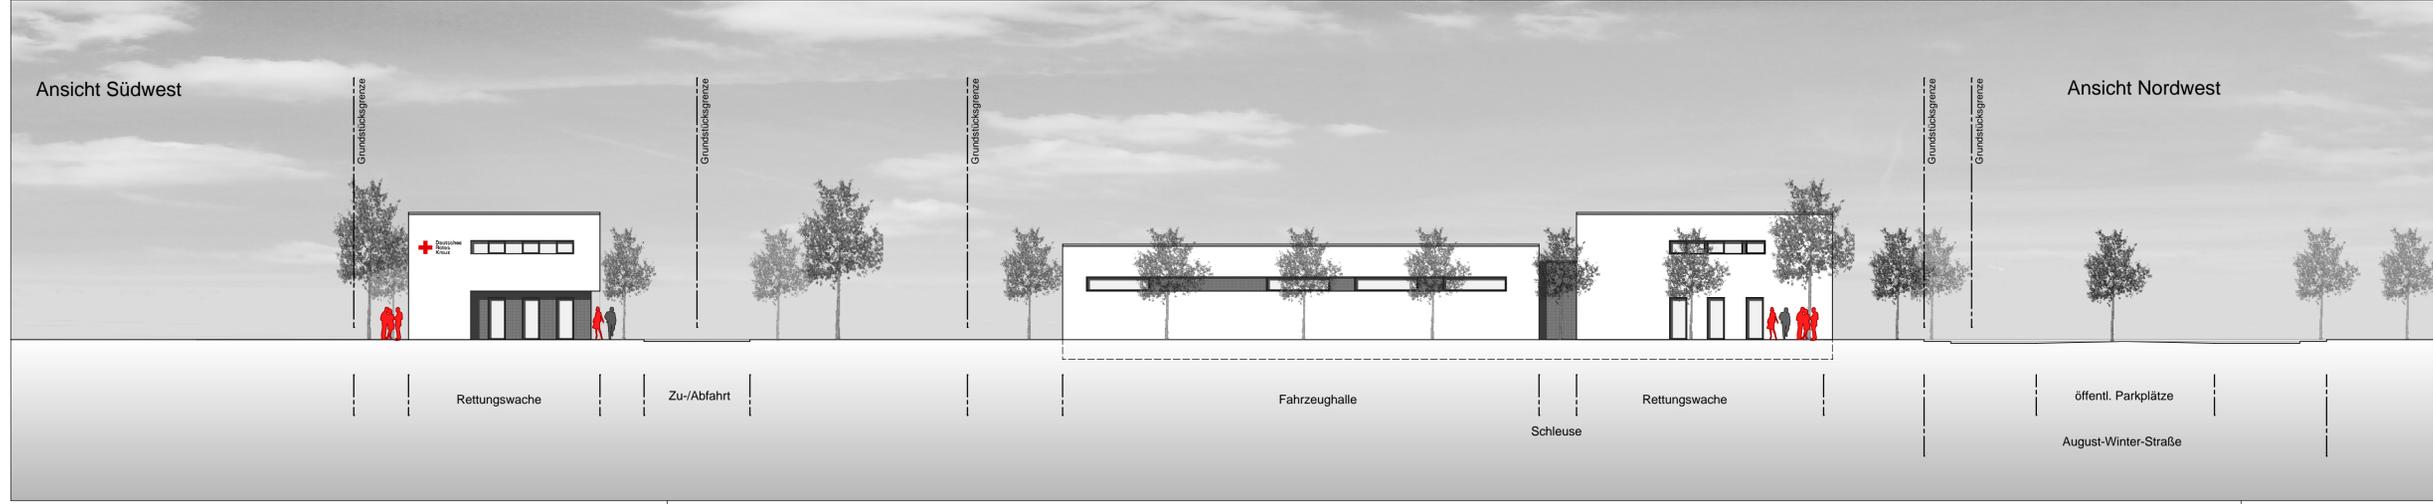


Konzeptstudie
DRK Rettungswache
 in Friedrichsdorf/Köppern

1
 Lageplan M 1:500
 Ansichten M. 1:200

Zeichnung Konzept 3
 Version 3.03
 Maßstab 1:200
 Datum 30.01.2020

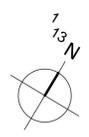

hsp.architekten
 Siemensstraße 10-12 | 61352 Bad Homburg
 Telefon: 06172.92 50.0 | Telefax: 06172.24 83.9
 info@hsp-architekten.de | www.hsp-architekten.de

Diese Zeichnung ist urheberrechtlich geschützt und darf ohne unsere schriftliche Zustimmung keinem Dritten inhaltlich mitgeteilt noch ausgehändigt werden. hsp.architekten / Bad Homburg