

Konzeptstudie Neubau einer DRK Rettungswache in Neu Anspach



Lageplan (3 Hallenplätze + optionale Erweiterung für Ortsvereinigung)

Zeichnung Vorentwurf

Version 2.1

Maßstab 1:200

Datum 09.11.2023

hsp.architekten

hsp.architekten Planungsgesellschaft mbH
Siemensstraße 10-12 | 61352 Bad Homburg
Telefon: 06172.92 50.0 | Telefax: 06172.92 50.49
info@hsp-architekten.de | www.hsp-architekten.de

Plotdatum 09.11.2023



Diese Zeichnung ist urheberrechtlich geschützt und darf ohne unsere schriftliche Zustimmung keinem Dritten inhaltlich mitgeteilt noch ausgehändigt werden. hsp.architekten / Bad Homburg

Konzeptstudie Neubau einer DRK Rettungswache in Neu Anspach



Grundriss (3 Hallenplätze + optionale Erweiterung für Ortsvereinigung)

Zeichnung Vorentwurf

Version 2.1

Maßstab 1:200

Datum 09.11.2023


hsp.architekten

hsp.architekten Planungsgesellschaft mbH
Siemensstraße 10-12 | 61352 Bad Homburg
Telefon: 06172.92 50.0 | Telefax: 06172.92 50.49
info@hsp-architekten.de | www.hsp-architekten.de

Plotdatum 09.11.2023



Variante A

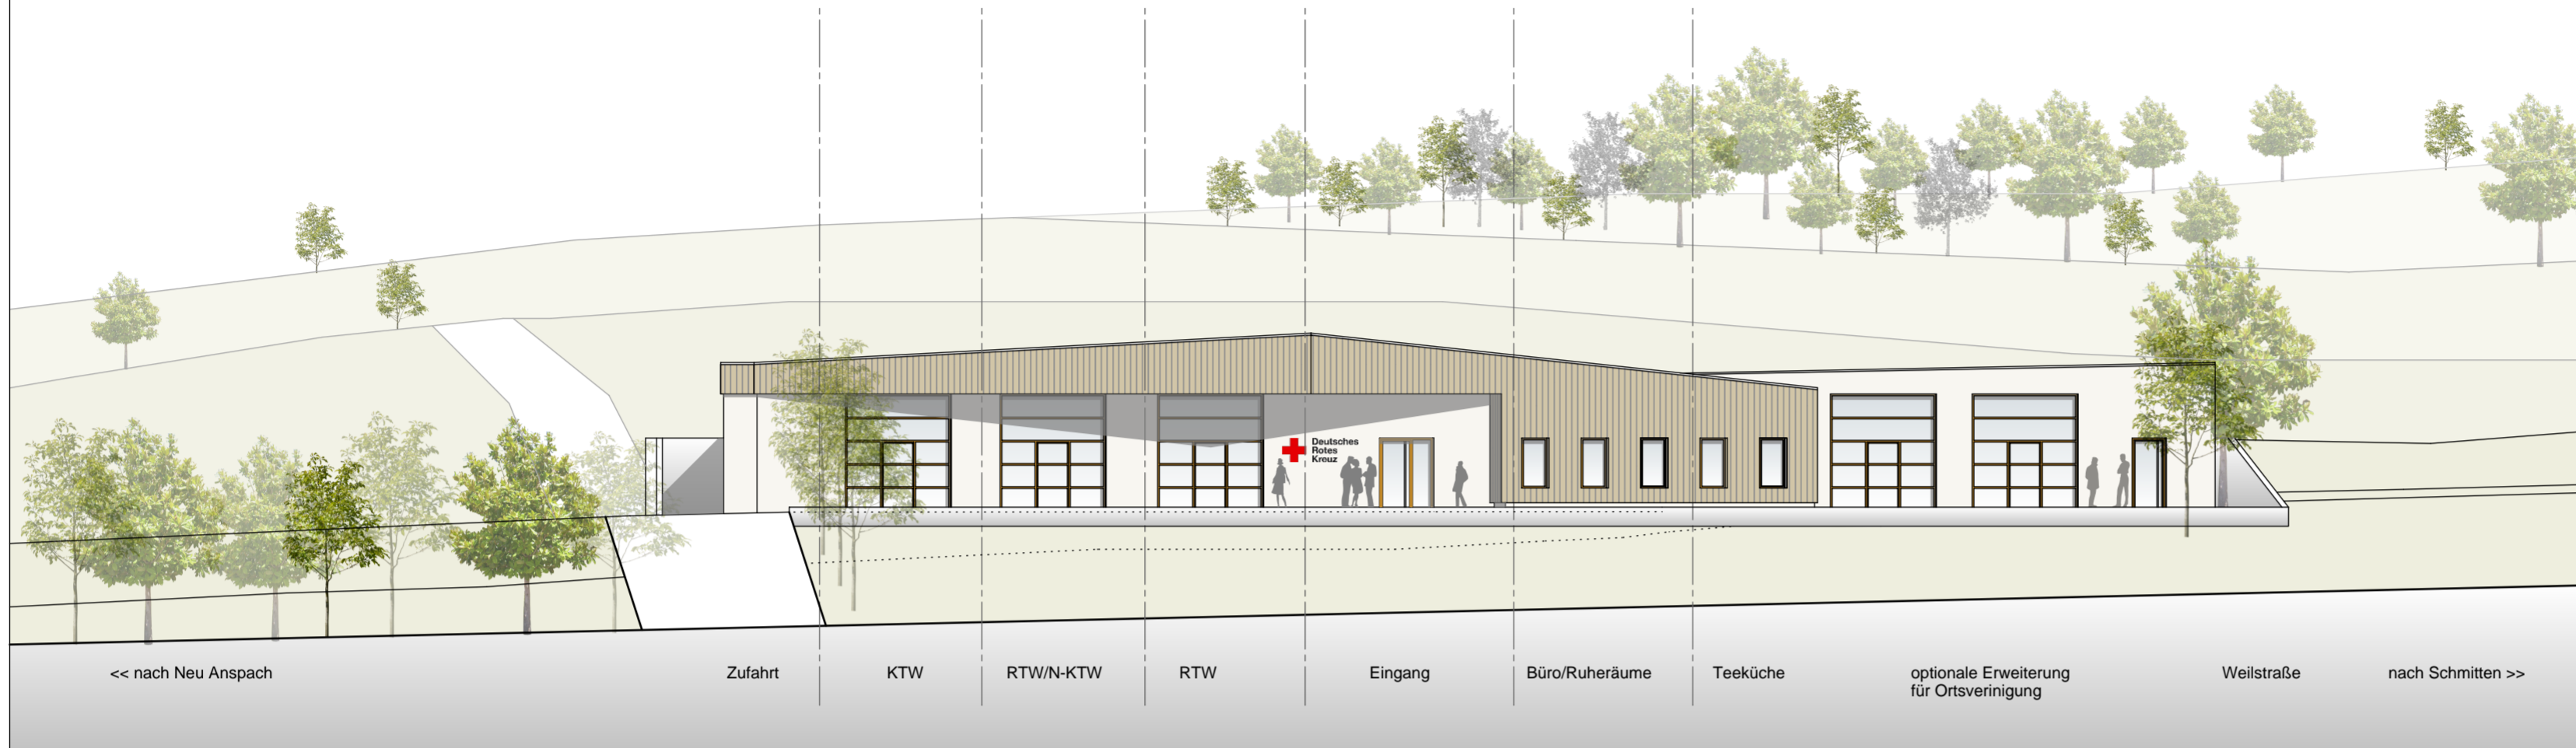

Konzeptstudie Neubau einer DRK Rettungswache in Neu Anspach



Ansicht von Norden (3 Hallenplätze + optionale Erweiterung für Ortsvereinigung)


Zeichnung Vorentwurf

Version 2.1

Maßstab 1:200

Datum 09.11.2023

Variante B

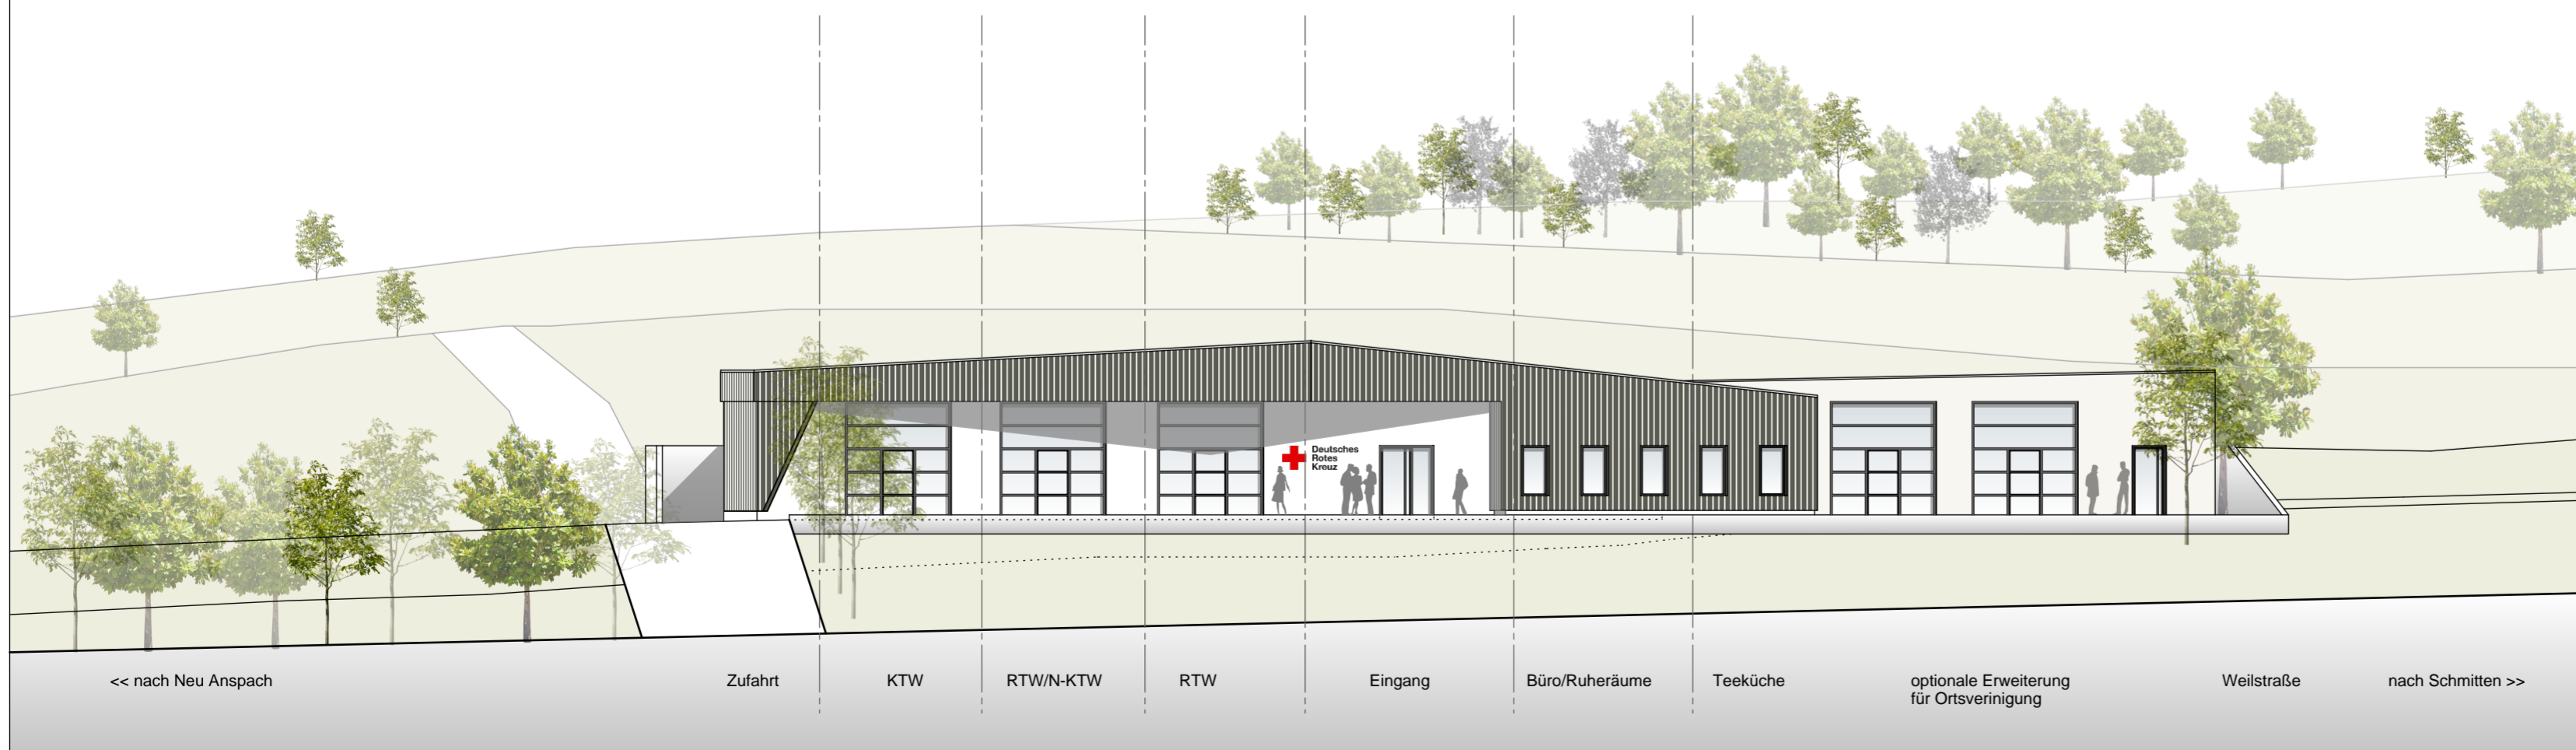

hsp.architekten

hsp.architekten Planungsgesellschaft mbH
Siemensstraße 10-12 | 61352 Bad Homburg
Telefon: 06172.92 50.0 | Telefax: 06172.92 50.49
info@hsp-architekten.de | www.hsp-architekten.de

Diese Zeichnung ist urheberrechtlich geschützt und darf ohne unsere schriftliche Zustimmung keinem Dritten inhaltlich mitgeteilt noch ausgehändigt werden. hsp.architekten / Bad Homburg