
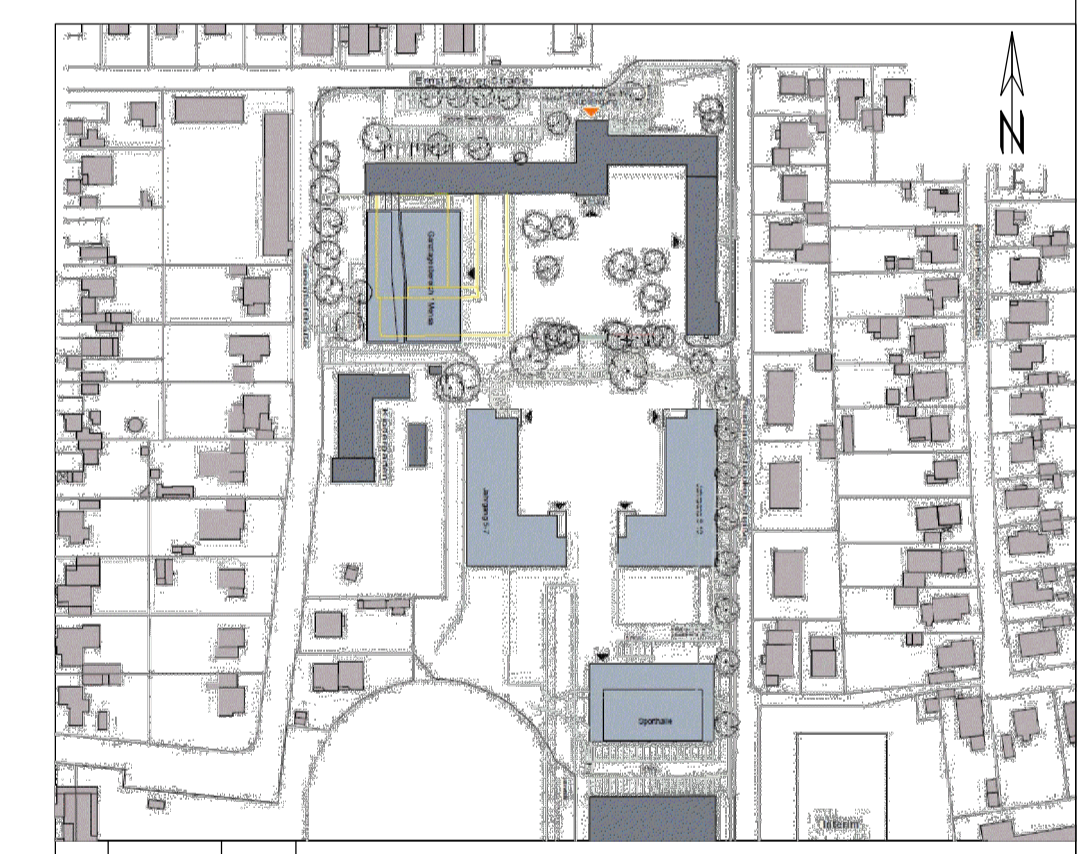


Brutto-Grundfläche (BGF): 1.334 m²
 Netto-Raumfläche (NRF): 1.257 m²
 max. 210 Schüler

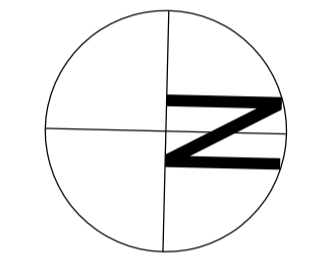

a	08.11.17	mw	Marktplätze: Waschbecken statt Spülbecken, Essensausgabe
Index	Datum	Name	Änderung

Bauherr: Der Magistrat der Stadt Rüsselsheim am Main Fachbereich Gebäudewirtschaft Am Treff 3, 65428 Rüsselsheim am Main		
Liegenschaft: Gebäude: Anschrift:	121 Sophie-Opel-Schule Interim II Rheinhard-Strecker-Str. 16, 65428 Rüsselsheim am Main	
Maßnahme:	Errichtung eines temporären Schulgebäudes in Containerbauweise	
Planinhalt:	GRUNDRISS EG	±0.00 = ??,?? m ü. NN
Planstatus:	VORPLANUNG	Benennung: 121_I2_GEG_V_a.dgn
Erstelldatum:	24.10.2017	Bl-Größe 841/594mm (A1) Maßstab: 1 : 100
Planverfasser:	MATTHIAS MARHÖFER DPL.-ING. ARCHITECT SCHWERTSTRASSE 3 65197 WIEBADEN FON: 0611 - 341000 0611 - 39 74 1 marhoefen@bzm.de www.bzm-architekten.de	Fachplaner:
Freigabevermerk:		
Der Bauherr	Der Planer	
Datum, Unterschrift		