


**Legende:**

- Neubau
- Dämmung neu
- Abbruch
- L Lichtkuppel
- O Oberlichter in A-Material
- ▨ Decken A-Material

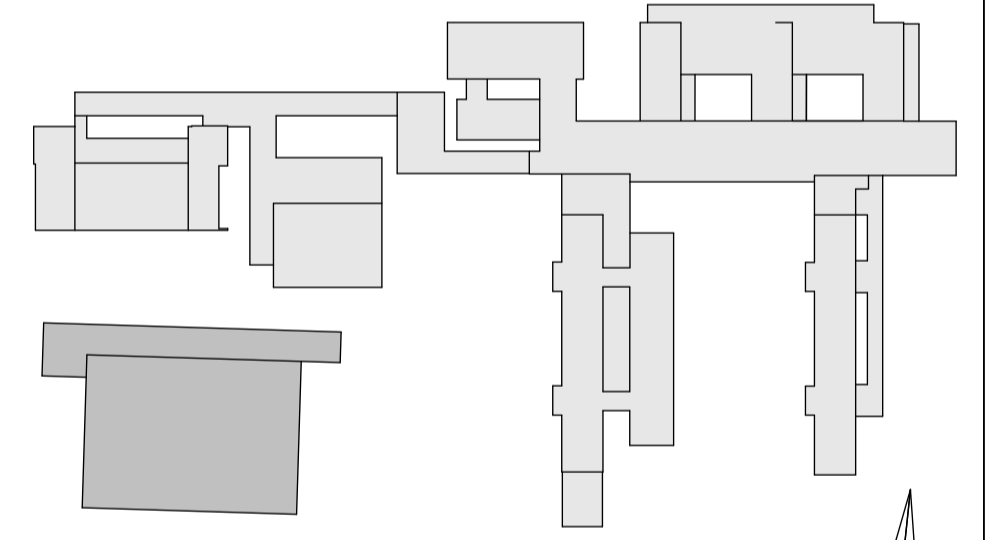

Index	Datum	Name	Änderung
k	27.03.18	DS	Lage der Duschen

Bauherr:  
**Der Magistrat der Stadt Rüsselsheim am Main**  
 Fachbereich Gebäudewirtschaft  
 Am Treff 3, 65428 Rüsselsheim am Main



Liegenschaft: **112 Gerhart-Hauptmann-Schule**  
 Gebäude: **3 Feldsporthalle**  
 Anschrift: **Im Reis 51, 65428 Rüsselsheim am Main**

Maßnahme: **Sanierung der 3-Feldsporthalle an der Gerhart-Hauptmann-Schule Königstädten**

Planinhalt: **Grundriss EG** Plannr.: **10**

Planherkunft: **Entwurfsplanung** Benennung: **112\_4\_SH\_GEG\_E\_K**

Erstell-Datum: **05.09.17** Bl.-Größe: **A1** Maßstab: **1:100**

Planverfasser: **mittelstädt architekten** Fachplaner:

Freigebvermerk:

hauptstraße 51b - 65428 rüsselsheim  
 telefon: 064720449 - fax: 7394  
 mail: info@mittelstaedt-architekten.de  
 www.mittelstaedt-architekten.de

planung + bauleitung  
 bauschichtengestaltung  
 sige koordinaton

Tel.: ● Mail:  
 Fax: ● Web:

Der Bauherr Der Planer

Datum, Unterschrift Datum, Unterschrift