


- Legende:**
- Neubau
 - Dämmung neu
 - Abbruch
 - RA Rauchabzug
 - OL Oberlichter in A-Material
 - Decken A-Material



Index	Datum	Name	Änderung
a	24.10.17	DS	RWA Öffnungen
b	03.11.17	DS	Heizleitungen und Deckenstrahlplatten, Lichtkegel Oberlichter
c	22.11.17	DS	Verkleinerung Oberlichter
d	27.11.17	DS	Oberlichter zu Lichtkuppeln

Bauherr:
**Der Magistrat der Stadt
 Rüsselsheim am Main**
 Fachbereich Gebäudewirtschaft
 Am Treff 3, 65428 Rüsselsheim am Main

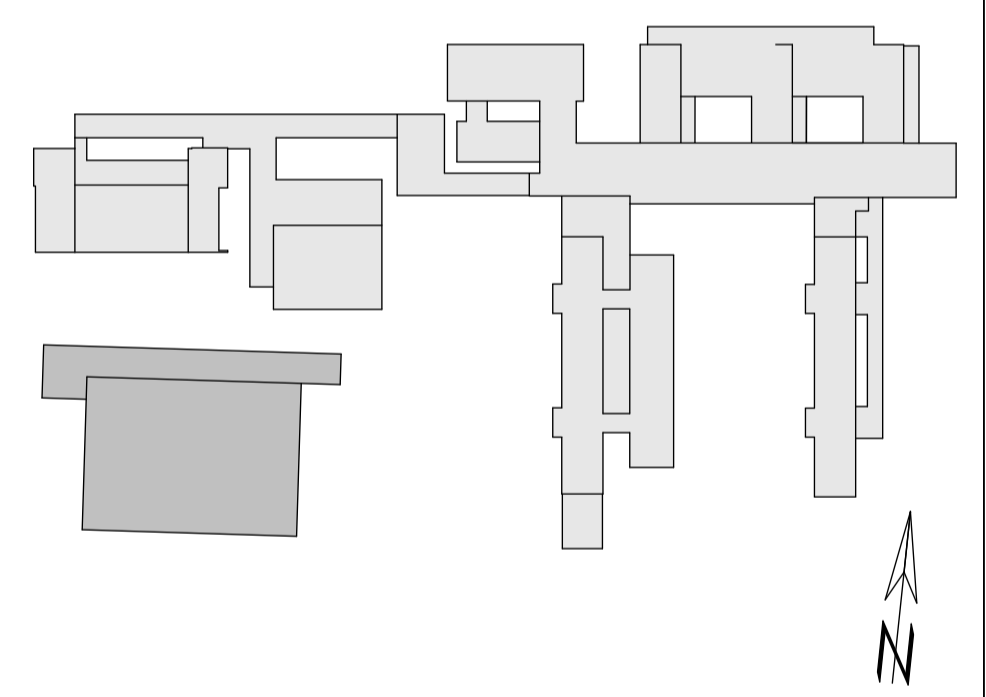

Liegenschaft: 112 Gerhart-Hauptmann-Schule
 Gebäude: 3 Feldsporthalle
 Anschrift: Im Reis 51, 65428 Rüsselsheim am Main

Maßnahme: Sanierung der 3-Feldsporthalle an der Gerhart-Hauptmann-Schule Königstädten

Planinhalt: Grundriss Tribüne Umbau Planr.: 12

Planerkunft: Entwurfsplanung Benennung: 112_4_SH_GT_E_D
 Erstelldatum: 05.09.17 Bl.-Größe: A1 Maßstab: 1:100

Planverfasser: mittelstädt architekten
 Hauptstraße 51a 65428 Rüsselsheim
 Telefon: 06472/2649 Fax: 7394
 Mail: info@mittelstaedt-architekten.de
 Web: www.mittelstaedt-architekten.de

Freigabevermerk:
 Der Bauherr: _____ Der Planer: _____
 Datum, Unterschrift Datum, Unterschrift