



Übersichtsplan Maßstab 1:500

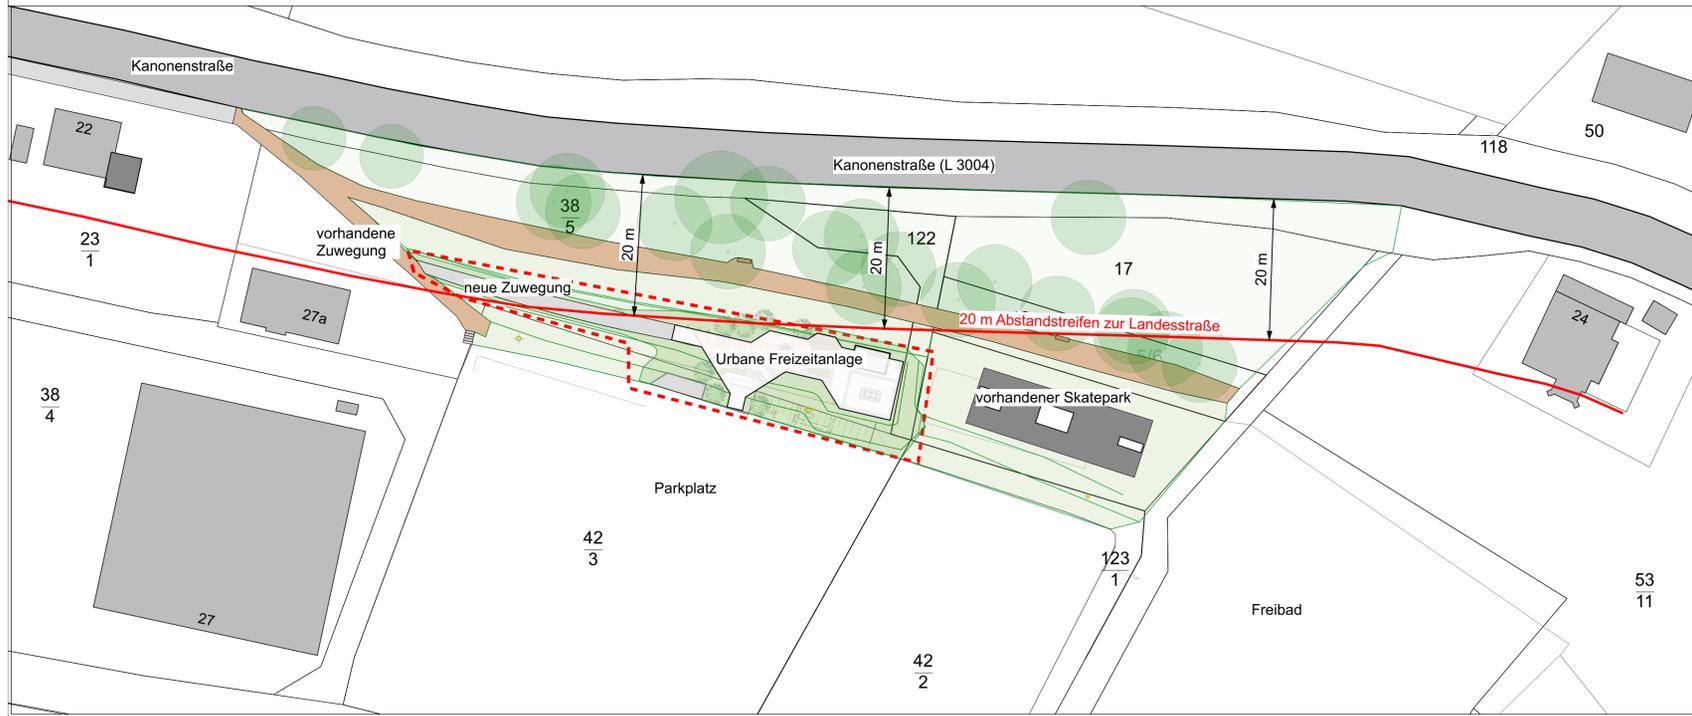

Lageplan Maßstab 1:100

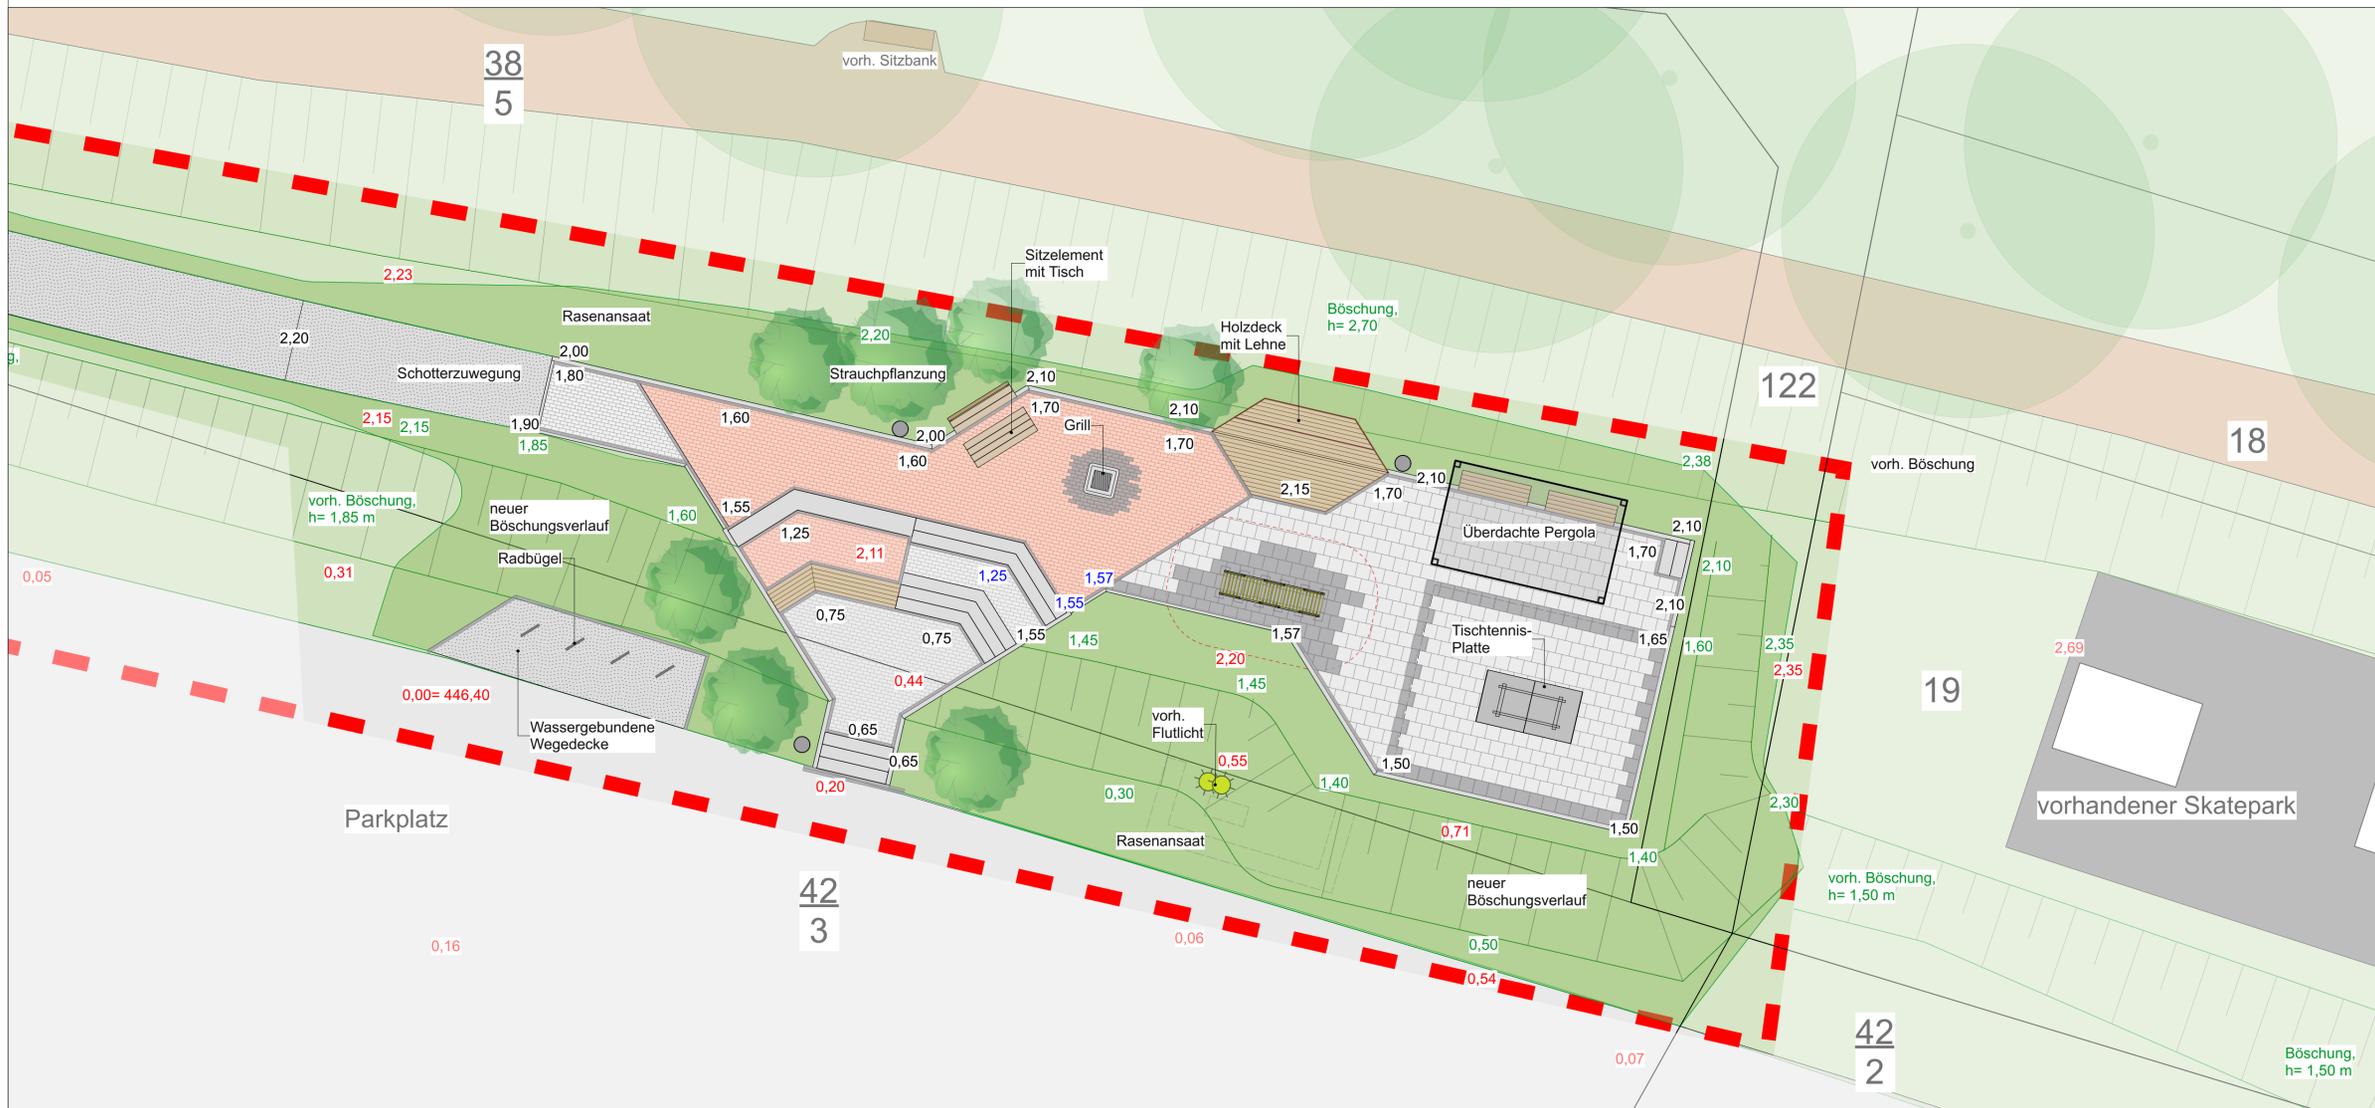

LEGENDE

- Plangebiet / Baugrenze
- Schotterzuwegung
- Pflasterbelag Grau, ungebunden, Rechteckpflaster 20 x 10 x 8 cm
- Pflasterbelag Rot, ungebunden, Rechteckpflaster 20 x 10 x 8 cm
- Pflasterbelag Anthrazit, ungebunden, Rechteckpflaster 20 x 10 x 8 cm
- Betonsteingeländer Grau + Anthrazit, 40 x 40 x 6 cm
- Blockstufen Grau, 100 / 50 x 35 x 15 cm
- Betonsitzelement, h= 30 - 45 cm
- Holzsitzauflage, h= 45 cm
- Sitzbank mit Rückenlehne und Tisch
- Betongrill
- Abfallbehälter
- Rasenflächen / Ansaat
- Gehölz Bestand
- Strauch Neupflanzung
- Bestandshöhen relativ, 446.40 NHN = 0.00
- Planungshöhen relativ 446.40 NHN = 0.00
- Planungshöhen relativ, Grünfläche

HINWEISE

Es gelten die Hinweise, Plangrundlagen, Legenden des Lageplanes LP01 im jeweils gültigen Index.

Datengrundlage Vermesserdarstellung vom Vermessungsingenieur Dr.- Ing. Jürgen Rhiel, Stand 03.01.2023

BAUHERR Gemeindeverwaltung Schmittchen
Parkstraße 2
61389 Schmittchen

PLANUNGSBÜRO DSGN CONCEPTS GmbH
Planungsbüro für urbane Bewegungsräume
Dorotheenstraße 26 a, 48145 Münster
Tel.: +49 (0)251 - 961944-33, Fax: +49 (0)251 - 961944-39

PROJEKT **Urbane Freizeitanlage**
Kanonenstraße L3004
61389 Schmittchen

PLANINHALT **Lageplan / Übersichtsplan** DATUM **13.02.2024**

PLANUNGSPHASE **LPH 3 - Entwurfsplanung** GEZEICHNET **FLA**

PLAN NR. **DSGN_Schm_EP_LP01** MASSSTAB **1:500 / 1:100**

BLATT **A1**

Diese Zeichnung und deren Inhalt ist unser Eigentum. Sie darf ohne unsere Zustimmung nicht veröffentlicht werden. Alle Rechte vorbehalten bei uns (S11 Urheberrecht)