
















AUSBAU DES BESTANDES MIT TEMPO 50

Trennprinzip mit beidseitiger Rinne und Bordsteinen,
Einbahnstraßenregelung mit gegengerichteten Radverkehr,
Ausweisung von Stellplätzen,
Pflasterbauweise (optische Trennung Fahrbahn - Gehweg)



Planung

-  Betonsteinpflaster Fahrbahn
-  Betonsteinpflaster Gehweg
-  Betonsteinpflaster Stellplatz
-  Rinne
-  Bordstein
-  Baumscheibe
-  Baumpflanzung
-  Pflanzkübel
-  Bank / Sitzgelegenheit
-  Fahrradabweisbügel
-  Fahrtrichtung
-  Sonnenschirm

Bestand

-  Gebäudebestand
-  Einfahrt / Eingang
-  Gasleitung

Gestaltungsvorschlag

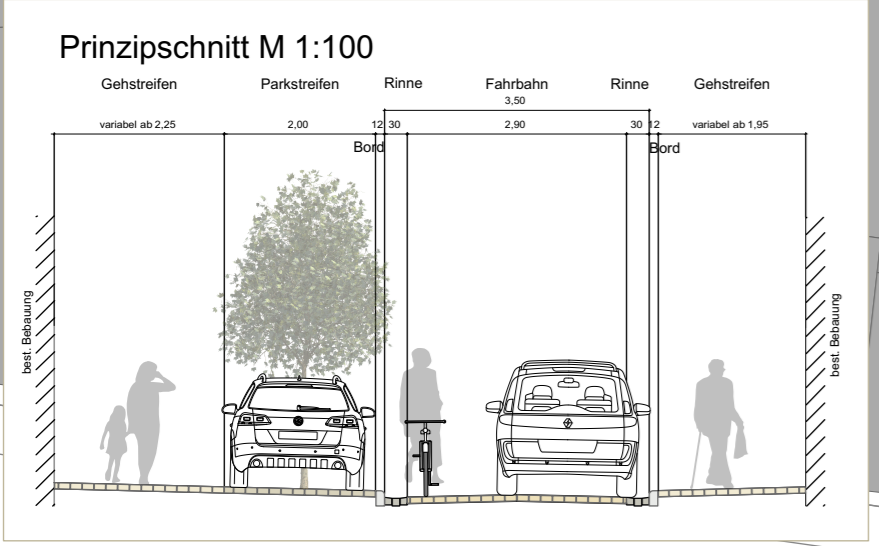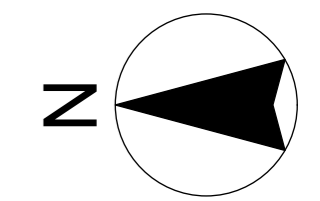

ARCHITEKTUR STADTPLANUNG **werk - plan**

DIPL.-ING. MICHAEL HEGER www.werk-plan.com
info@werk-plan.com

67655 KAISERSLAUTERN
EISENBAHNSTRASSE 68 TEL.: (0631) 36 204-0

GEZEICHNET

Mo

PLANER

He

BAUHERR



Stadt Usingen

PROJEKT

Ausbau der Scheunengasse

Lageplan

VORGELEGT
Juli 2020

MASSSTAB
1:250

BLATTNR
V-1