

VORENTWURF

BAUHERR: KATHOLISCHES PFARRAMT
 - ST. HILDEGARD -
 JOH. SEBASTIAN BACH STR. 3
 68519 VIERNHEIM

OBJEKT: NEUBAU EINER KINDERKRIPPE
 JOH. SEBASTIAN BACH STR. 24
 68519 VIERNHEIM


BAUTEIL: Lageplan

MAßSTAB: 1:500 GEZEICHNET: BU / SP PLAN-NR.: V 05

DATUM: 11.08.2011 GEÄNDERT: PROJEKT-NR.: 15 - 2011

PLANFERTIGER: **idB** Dipl.-Ing (FH) Dieter Bugert
 Ingenieurbüro für Tragwerksplanung & Statik
 Beratender Ingenieur
 Am Wieserweg 26 68519 Viernheim
 Tel. 06204 / 91 93 80
 Fax 06204 / 91 93 85
 e-mail: postoffice@idbstatik.de www.idbstatik.de

6

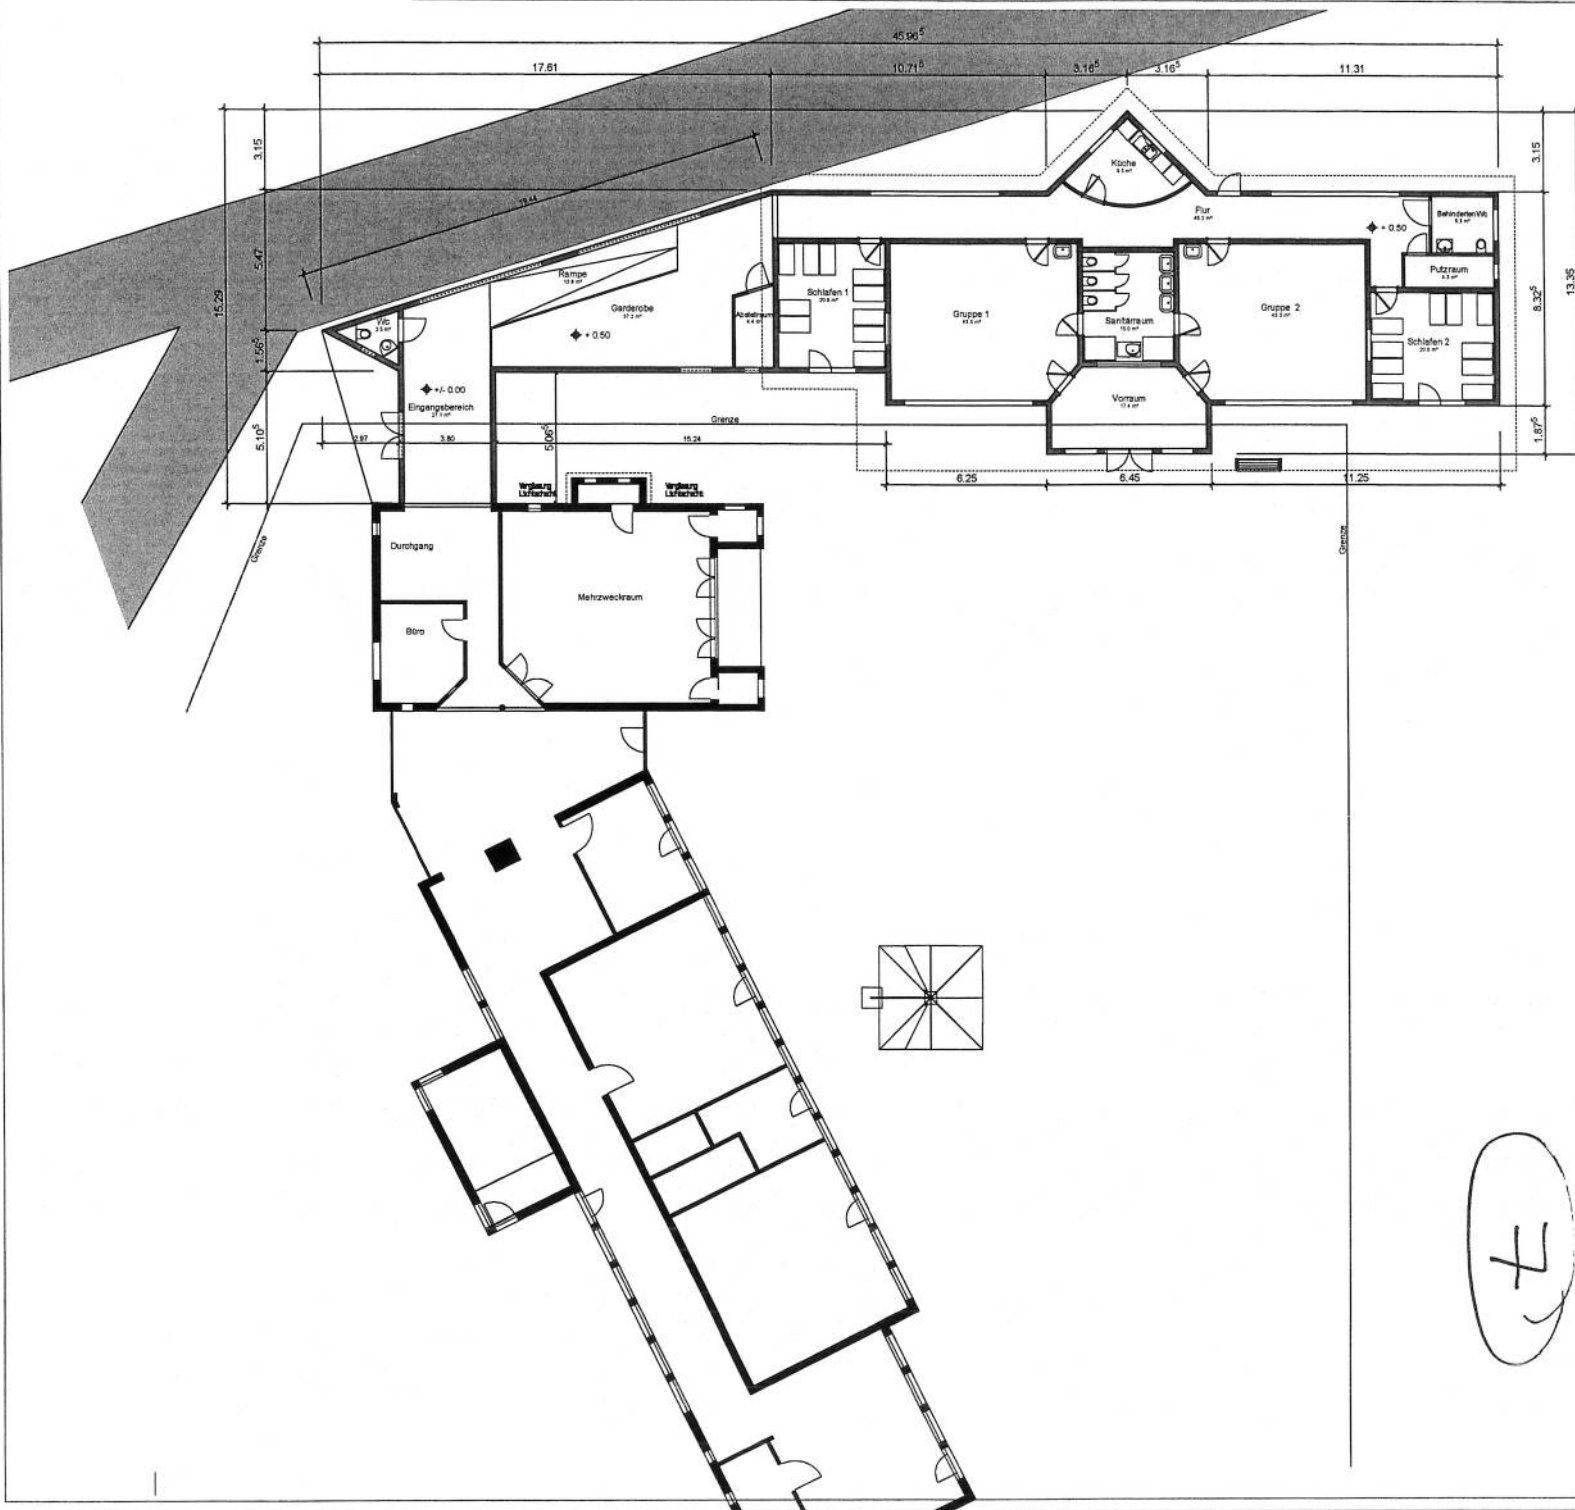

VORENTWURF

BAUHERR: KATHOLISCHES PFARRAMT
 - ST. HILDEGARD -
 JOH. SEBASTIAN BACH STR. 3
 68519 VIERNHEIM

OBJEKT: NEUBAU EINER KINDERKRIPPE
 JOH. SEBASTIAN BACH STR. 24
 68519 VIERNHEIM

BAUTEIL: Grundriss EG

MAßSTAB: 1:100 GEZEICHNET: BU / SP PLAN-NR.: V 01

DATUM: 11.08.2011 GEÄNDERT: PROJEKT-NR.: 15 - 2011

PLANFERTIGER: **idB** Dipl.-Ing (FH) Dieter Bugert
 Ingenieurbüro für Tragwerksplanung & Statik
 Beratender Ingenieur
 Am Wiesenberg 26, 68519 Viernheim
 Tel. 06204 / 91 93 80
 Fax 06204 / 91 93 85
 e-mail: postoffice@idbstatik.de www.idbstatik.de

7