

Anlage II

Hinweise:

Ergezeichnete Säune und / oder Sträucher dienen ausschließlich der Darstellung und sind kein Planungsbestandteil. Jegliche Größen und Maße sind circa-Werte. Es bestehen keine Ansprüche auf heraus gemessene Größen oder dargestellte Details. Diese Informationen sind den Planunterlagen und / oder der Verkaufsbeschreibung zu entnehmen, welche Bestandteil der Teilungserklärung sind. Ein detaillierte Gartenwege werden von Werner Wohnbau nicht hergestellt, sondern ausschließlich in der Teilungserklärung als Gemeinschaftseigentum ausgewiesen. Eine Weitergabe dieser Entwurfsplanung an Dritte ohne schriftliche Genehmigung von Werner Wohnbau ist nicht gestattet und führt zu Schadensersatzansprüchen. Änderungen der Entwurfsplanung sind vorbehalten.

WERNER WOHNBAU
 Werner Wohnbau GmbH & Co. KG
 Beroldingerstr. 17
 78078 Nierdeschach
 Tel.: + 49 7728 / 6442-0
 Fax: + 49 7728 / 6442-0
 Böhrrn


Bauort:
Industriestraße 14
64390 Erzhäusen


Projekt:
Neubau von 2 DH, 9 RH, 2 GA, 4 ÜSP, 14 SP, 1 TK

Haustypen	Haus Nr.	Nebenanlagen					
		GA	CP	ÜSP	SP	TK	(6m x 6m)
Haustyp 136 SD 35	1 - 9	2	0	4	14	1	
Haustyp 122 SD 35	10 - 13						

Plan
Lageplan

Grundstück
Flurstück(e) 2/17
Fläche 3.443m²

Planverfasser Alina Bender	Leistungsphase	
	ENTWURF	Plannummer
Maßstab 1 : 500		
Datum 07.11.2019		
Plangröße A3		
		L16

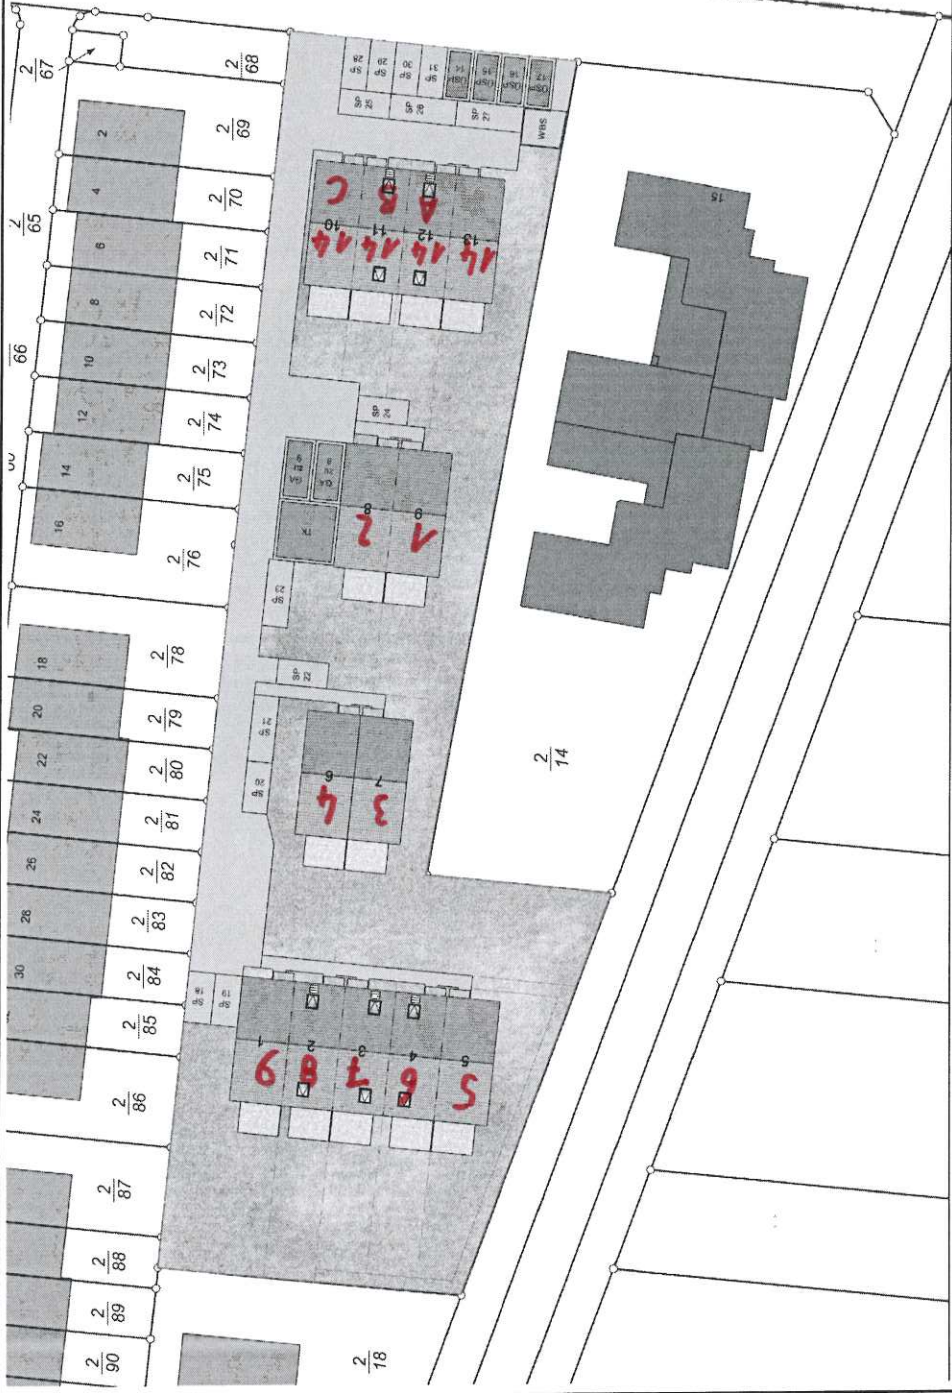

Hinweise:

Eingezzeichnete Bäume und / oder Sträucher dienen ausschließlich der Darstellung und sind kein Planungsbestandteil. Jegliche Größen und Maße sind circa-Werte. Es bestehen keine Ansprüche auf heraus gemessene Größen oder gestellte Details. Diese Informationen sind den Planunterlagen und / oder der Baubeschreibung zu entnehmen, welche Bestandteil der Teilungserklärung sind. Ein dargestellte Gartenwege werden von Werner Wohnbau nicht hergestellt, sondern ausschließlich in der Teilungserklärung als Gemeinschaftseigentum ausgewiesen. Eine Weitergabe dieser Entwurfsplanung an Dritte ohne schriftliche Genehmigung von Werner Wohnbau ist nicht gestattet und führt zu Schadensersatzansprüchen. Änderungen der Entwurfsplanung sind vorbehalten.

WERNER WOHNBAU

 Werner Wohnbau GmbH & Co. KG
 Berolingerstr. 17
 78078 Nierdeschach
 Tel.: + 49 7728 / 6442-0
 Fax: + 49 7728 / 6442-0

Bauort

Industriestraße 14
 64390 Erzhäusen

Projekt: **Neubau von 2 DH, 9 RH, 2 GA, 4 ÜSP, 14 SP, 1 TK**

Haupttypen
Hauptyp 136 SD 35
Hauptyp 122 SD 35

Haus Nr.
1 - 9
10 - 13

Nebenanlagen	
GA	2
CP	0
ÜSP	4
SP	14
TK	1
(6m x 6m)	

Plan
Lageplan

Grundstück

Flurstück(e) 2/17

Fläche 3.443m²

Planverfasser
Alina Bender

Leistungsphase
ENTWURF

Maßstab 1 : 500
 Datum 07.11.2019
 Plangröße A3



Plannummer

L16

