



## Stadtverordnetenversammlung der Reformationsstadt Homberg (Efze)

# **BEKANNTMACHUNG**

zur 31. Sitzung der Stadtverordnetenversammlung der Reformationsstadt Homberg (Efze)  
am Donnerstag, den 10.10.2024, 19:00 Uhr  
in das Dorfgemeinschaftshaus im Stadtteil Holzhausen, Am Fiedeler 5, 34576 Homberg (Efze)

---

## **Tagesordnung**

1. Einbringung des Entwurfs der Haushaltssatzung 2025 gemäß § 97 Absatz 1 HGO (VL-204/2024 2. Ergänzung)
2. Aufstellung einer Änderung Nr. 30 zum Flächennutzungsplan der Kreisstadt Homberg (Efze) im Bereich der Hersfelder Straße zur Darstellung von Sondergebietsflächen Einzelhandel hier: Aufstellungsbeschluss (VL-208/2024)
3. Aufstellung einer Änderung und Erweiterung Nr. 1 zum Bebauungsplan Nr. 59 der Kreisstadt Homberg (Efze) im Bereich der Hersfelder Straße zur Ausweisung zweier Sondergebiete Einzelhandel hier: Aufstellungsbeschluss (VL-207/2024 1. Ergänzung)
4. Entwicklung ehemaliges Klinikareal an der Melsunger Straße Hier: Umgang mit der Stellplatzsituation & Anpassung der Stellplatzsatzung (VL-138/2020 45. Ergänzung)
5. Ortsdurchfahrt Mühlhausen hier: Ankauf von Grundstücksflächen für den Ausbau der OD Mühlhausen (VL-254/2023 2. Ergänzung)
6. Neufestsetzung - (Verlegung) der Ortsdurchfahrtsgrenze (Erschließungsbereich) in Homberg, Stadtteil Waßmuthshausen, Schwalm-Eder-Kreis, Regierungsbezirk Kassel im Zuge der Kreisstraße Nr. 36 („Hülsaer Straße“) (VL-199/2024)
7. Erweiterung und Neuanlage von Radwegen Hier: Sachstandsbericht
8. Erneuerung Abwasserkanäle inkl. EKVO Hier: Mittelumwidmung

- |     |  |                                 |                               |
|-----|--|---------------------------------|-------------------------------|
| 9.  | Errichtung eines Bestattungswaldes   |                                 | (VL-184/2024<br>2. Ergänzung) |
| 10. | Verkehrsschau<br>hier: Beratung über die Ergebnisse und das weitere Vorgehen | 2024                            | (SB-34/2024<br>1. Ergänzung)  |
| 11. | Bildung eines gemeinsamen Ordnungsbehördenbezirkes<br>„Schwalm-Eder-Süd“     | Gefahrgut                       | (VL-185/2024<br>2. Ergänzung) |
| 12. | Öffentlich-rechtliche Vereinbarung<br>Eder-Knüll                             | Ordnungsbehördenbezirk Schwalm- | (VL-252/2021<br>5. Ergänzung) |
| 13. | Sachstandsberichte und sonstige Informationen                                |                                 |                               |
| 14. | Anregungen   |                                 |                               |

Die Sitzung ist öffentlich.

Zuhörer sind eingeladen.

Homburg (Efze), 30.09.2024

Jürgen Thurau  
Stadtverordnetenvorsteher



## Stadtverordnetenversammlung der Reformationsstadt Homberg (Efze)

# **BEKANNTMACHUNG**

zur 31. Sitzung der Stadtverordnetenversammlung der Reformationsstadt Homberg (Efze)  
am Donnerstag, den 10.10.2024, 19:00 Uhr  
in das Dorfgemeinschaftshaus im Stadtteil Holzhausen, Am Fiedeler 5, 34576 Homberg (Efze)

---

## **Tagesordnung**

- 8.1 Erneuerung Abwasserkanäle inkl. EKVO (VL-213/2024)  
Hier: Mittelumwidmung

Die Sitzung ist öffentlich.

Zuhörer sind eingeladen.

Homberg (Efze), 02.10.2024

Jürgen Thureau  
Stadtverordnetenvorsteher



## Stadtverordnetenversammlung der Reformationstadt Homberg (Efze)

# **BEKANNTMACHUNG**

zur 31. Sitzung der Stadtverordnetenversammlung der Reformationstadt Homberg (Efze)  
am Donnerstag, den 10.10.2024, 19:00 Uhr  
in das Dorfgemeinschaftshaus im Stadtteil Holzhausen, Am Fiedeler 5, 34576 Homberg (Efze)

---

## **Tagesordnung**

- 2.1 Aufstellung einer Änderung Nr. 30 zum Flächennutzungsplan der (VL-208/2024  
Kreisstadt Homberg (Efze) im Bereich der Hersfelder Straße zur 1. Ergänzung)  
Darstellung von Sondergebietsflächen Einzelhandel  
hier: Aufstellungsbeschluss
- 3.1 Aufstellung einer Änderung und Erweiterung Nr. 1 zum Bebauungsplan (VL-207/2024  
Nr. 59 der Kreisstadt Homberg (Efze) im Bereich der Hersfelder Straße 2. Ergänzung)  
zur Ausweisung zweier Sondergebiete Einzelhandel  
hier: Aufstellungsbeschluss
- 4.1 Entwicklung ehemaliges Klinikareal an der Melsunger Straße (VL-138/2020  
Hier: Umgang mit der Stellplatzsituation & Anpassung der 47. Ergänzung)  
Stellplatzsatzung
- 5.1 Ortsdurchfahrt Mühlhausen (VL-254/2023  
hier: Ankauf von Grundstücksflächen für den Ausbau der OD Mühlhausen 3. Ergänzung)
- 7.1 Erweiterung und Neuanlage von Radwegen (VL-253/2018  
Hier: Sachstandsbericht 9. Ergänzung)
- 8.2 Erneuerung Abwasserkanäle inkl. EKVO (VL-213/2024  
Hier: Mittelumwidmung 1. Ergänzung)
- 13.1 Städtebauförderprogramm Wachstum und nachhaltige Erneuerung (VL-138/2017  
(vorher „Zukunft Stadtgrün“) für das Fördergebiet Burgberg mit 40. Ergänzung)  
angrenzenden Friedhöfen, Kleingartenanlagen und Stadtpark  
hier: Sachstandsbericht zur Umsetzung der Projekte aus dem ISEK
- 13.2 Dorfentwicklung Homberg (Efze) (VL-176/2020  
hier: Öffentliche Projekte und Förderung privater Bauvorhaben 36. Ergänzung)

- |      |  |                                |
|------|--|--------------------------------|
| 13.3 | Aufwertung Freibad „Erleborn“<br>Hier: Sachstandsbericht   | (VL-198/2018<br>68. Ergänzung) |
| 13.4 | Sanierung Stadion A-Platz<br>hier: Sachstand - Stadion A-Platz und Multifunktionsgebäude   | (VL-183/2020<br>28. Ergänzung) |
| 13.5 | Rahmenplanung süd- und westliche Innenstadt;<br>Umsetzung der Rahmenplanung im Wohnquartier „An der Mauer / Hospitalstraße“<br>hier: Sachstandsbericht | (VL-46/2021<br>17. Ergänzung)  |
| 13.6 | Entwicklung ehemaliges Klinikareal an der Melsunger Straße<br>Hier: Sachstandsbericht  | (VL-138/2020<br>46. Ergänzung) |
| 13.7 | Sachstandsbericht über Beschlüsse der noch nicht abgearbeiteten<br>Anträge der Stadtverordnetenversammlung   |                                |

Die Sitzung ist öffentlich.

Zuhörer sind eingeladen.

Homberg (Efze), 10.10.2024

Jürgen Thurau  
Stadtverordnetenvorsteher



## Stadtverordnetenversammlung der Reformationsstadt Homberg (Efze)

# **BEKANNTMACHUNG**

zur 31. Sitzung der Stadtverordnetenversammlung der Reformationsstadt Homberg (Efze)  
am Donnerstag, den 10.10.2024, 19:00 Uhr  
in das Dorfgemeinschaftshaus im Stadtteil Holzhausen, Am Fiedeler 5, 34576 Homberg (Efze)

---

## **Tagesordnung**

- 1.1 Einbringung des Entwurfs der Haushaltssatzung 2025 gemäß § 97 Absatz (VL-204/2024  
1 HGO 5. Ergänzung)

Die Sitzung ist öffentlich.

Zuhörer sind eingeladen.

Homberg (Efze), 10.10.2024

Jürgen Thureau  
Stadtverordnetenvorsteher



Homberg (Efze), den 11.10.2024

**31. Sitzung**  
**Leg.-Periode 2021 / 2026**

## **ÖFFENTLICHE NIEDERSCHRIFT**

der 31. Sitzung der Stadtverordnetenversammlung der Reformationsstadt Homberg (Efze)  
am Donnerstag, 10.10.2024, 19:04 Uhr bis 21:10 Uhr

---

### **Anwesenheiten**

Anwesend:

Stadtverordnetenvorsteher Jürgen Thurau  
Stadtverordneter Axel Becker  
Stadtverordneter Klaus Bölling  
Stadtverordneter Philipp Brämer  
Stadtverordnete Jana Edelmann-Rauthé  
Stadtverordneter Carsten Giesa  
Stadtverordneter Joachim Grohmann  
Stadtverordneter Christian Haß  
Stadtverordneter Bruno Haßenpflug  
Stadtverordneter Bernd Herbold  
Stadtverordneter Thomas Höse  
Stadtverordneter Achim Jäger  
Stadtverordneter Christoph Jäger  
Stadtverordnete Sabrina Jung  
Stadtverordnete Daria Klevinghaus  
Stadtverordneter Günther Koch  
Stadtverordneter Helmut Koch  
Stadtverordneter Alwin-Theo Köhler  
Stadtverordnete Edith Köhler  
Stadtverordneter Cord Kroeschell  
Stadtverordneter Ulrich Krug  
Stadtverordneter Christian Lüniger  
Stadtverordneter Christian Marx  
Stadtverordnete Angelika Müller  
Stadtverordneter Christoph Schulze  
Stadtverordneter Martin Stöckert  
Stadtverordneter Jan-Christoph Ulrich  
Stadtverordneter Dr. Herbert Wassmann  
Stadtverordnete Elke Ziepprecht

Vom Magistrat:

Bürgermeister Dr. Nico Ritz  
Erste Stadträtin Claudia Ulrich  
Stadtrat Achim Becker  
Stadtrat Karl Hassenpflug  
Stadtrat Joachim Jerosch  
Stadtrat Hermann Klante  
Stadtrat Jan-Peter Klevinghaus  
Stadträtin Ulrike Otto  
Stadtrat Otmar Potstawa

Von der Verwaltung:

Herr Lucas Bednar  
Herr Jendrik Schmerer

Gäste:

6 Zuschauer/innen in Präsenz  
10 virtuell zugeschaltete Zuhörer/innen

Schriftführer:

Herr Erwin Haas

## Sitzungsverlauf

Herr Stadtverordnetenvorsteher Jürgen Thureau eröffnet um 19.04 **Uhr** die 31. Sitzung in der Leg.-Periode 2021/2026 und begrüßt die erschienenen Mitglieder der Stadtverordnetenversammlung und des Magistrats mit Bürgermeister Dr. Nico Ritz an der Spitze, von der Presse, Frau Chantal Müller (HNA), Herrn Ortsvorsteher Knorr sowie sechs Zuschauer/innen, sowie zehn virtuell zugeschaltete Zuhörer/innen.

Er konstatiert, dass zurzeit 29 **Stadtverordnete** anwesend sind.

- 9 Stadtverordnete der SPD-Fraktion
- 10 Stadtverordnete der CDU-Fraktion
- 7 Stadtverordnete der FWG-Fraktion
- 1 Stadtverordnete der Fraktion Bündnis 90/Die Grünen
- 2 Stadtverordneter der FDP-Fraktion

Nunmehr informiert Herr Stadtverordnetenvorsteher Thureau die Stadtverordnetenversammlung über den formell notwendigen Beschluss einer Übertragung der Sitzung.

Es wird folgender **Beschluss** gefasst:

**Für die heutige Sitzung der Stadtverordnetenversammlung wird einer Bild- und Tonübertragung über die Plattform „Cisco Webex“ zugestimmt. Die virtuell zugeschalteten Zuschauer/Innen werden gebeten, von Bild- und Tonaufzeichnungen abzusehen, da eine Aufzeichnung nicht erlaubt ist.**



### **Abstimmungsergebnis:**

Anwesend: 29

Ja-Stimmen: 29

Danach gratuliert er nachträglich allen Stadtverordneten, Stadträten und weiteren Personen, die seit der letzten Sitzung Geburtstag hatten.

Sodann steigt Herr Stadtverordnetenvorsteher Thureau in die Tagesordnung ein und ruft TOP 1 auf

- |     |   |                                     |
|-----|---|-------------------------------------|
| 1.  | <b>Einbringung des Entwurfs der Haushaltssatzung 2025 gemäß § 97 Absatz 1 HGO</b> | <b>VL-204/2024<br/>2. Ergänzung</b> |
| 1.1 | <b>Einbringung des Entwurfs der Haushaltssatzung 2025 gemäß § 97 Absatz 1 HGO</b> | <b>VL-204/2024<br/>5. Ergänzung</b> |

Herr Stadtverordnetenvorsteher Thureau ruft TOP 1.1 und erteilt Herrn Bürgermeister Dr. Ritz das Wort.

Herr Bürgermeister Dr. Ritz führt aus, dass die Einbringung der Haushaltssatzung 2025 mit Planentwurf auch in diesem Jahr wieder fristgerecht erfolgt. Er dankt allen Bediensteten der Verwaltung, die an der Erstellung des Zahlenwerks mitgearbeitet haben, insbesondere den Mitarbeitern der Kämmerei, die wegen zwei verunglückten Mitarbeitern derzeit sehr gefordert werden.

Sodann stellt er den Entwurf der Haushaltssatzung für das Haushaltsjahr 2025 mit Haushaltsplanentwurf anhand einer Präsentation gemäß § 97, Absatz 1 HGO vor. Er erläutert den Ergebnishaushalt mit den Gesamtbeträgen der vorgesehenen Erträge und Aufwendungen im ordentlichen und außerordentlichen Ergebnis und stellt fest, dass der Planentwurf mit einem Überschuss abschließt. Sodann spricht er insbesondere die im Haushaltsentwurf geplante Festsetzung der gemeindlichen Grundsteuerhebesätze an und gibt detaillierte Erläuterungen zu den Auswirkungen der Grundsteuerreform.

Weiterhin erläutert er den Finanzhaushalt und geht auf die liquiden Mittel ein. Er merkt an, dass für das Haushaltsjahr 2025, wie im vergangenen Jahr, keine Liquiditätskredite vorgesehen sind. Sodann erläutert er die vorgesehenen Investitionen und Investitionsförderungsmaßnahmen sowie den Stellenplan.

Weiterhin berichtet er über die im Ergebnishaushalt wichtigsten veranschlagten Erträge wie Entgelte, Transferleistungen und Zuweisungen sowie die wichtigsten veranschlagten Aufwendungen für Sach- und Dienstleistungen, wie Kindertagesstätten, Feuerwehr und insbesondere den Straßenbau. Abschließend erläutert er die Entwicklung des Schuldenstandes sowie die angedachte Ergebnisplanung der Jahre 2025 bis 2028.

Die Stadtverordnetenversammlung nimmt die Einbringung der Haushaltssatzung mit Haushaltsentwurf 2025 zur Kenntnis.

2. **Aufstellung einer Änderung Nr. 30 zum Flächennutzungsplan der Kreisstadt Homberg (Efze) im Bereich der Hersfelder Straße zur Darstellung von Sondergebietsflächen Einzelhandel hier: Aufstellungsbeschluss** VL-208/2024
- 2.1 **Aufstellung einer Änderung Nr. 30 zum Flächennutzungsplan der Kreisstadt Homberg (Efze) im Bereich der Hersfelder Straße zur Darstellung von Sondergebietsflächen Einzelhandel hier: Aufstellungsbeschluss** VL-208/2024  
1. Ergänzung

Herr Stadtverordnetenvorsteher Thureau ruft TOP 2.1 und TOP 3.1 zur gemeinsamen Beratung auf und erläutert den Sachverhalt.

Nunmehr erteilt er dem Ausschussvorsitzenden des Ausschusses für Bau, Planung, Umwelt und Stadtentwicklung Herrn Herbold das Wort.

Herr Ausschussvorsitzender Herbold trägt die Beschlussempfehlungen des Ausschusses für Bau, Planung, Umwelt und Stadtentwicklung vor.

Herr Stadtverordnetenvorsteher Thureau bittet um Wortmeldungen.

Es gibt keine Wortmeldungen.

Beschluss:

Der Aufstellungsbeschluss für die Aufstellung einer Änderung Nr. 30 zum Flächennutzungsplan der Kreisstadt Homberg (Efze) im Bereich der Hersfelder Straße zur Darstellung von Sondergebietsflächen Einzelhandel wird gefasst.

Mit dem Beschluss werden noch keine Sortimentsfestsetzungen getroffen.

Abstimmungsergebnis:

Anwesend: 29

Ja-Stimmen: 23

Enthaltungen: 6

3. **Aufstellung einer Änderung und Erweiterung Nr. 1 zum Bebauungsplan Nr. 59 der Kreisstadt Homberg (Efze) im Bereich der Hersfelder Straße zur Ausweisung zweier Sondergebiete Einzelhandel hier: Aufstellungsbeschluss** VL-207/2024  
1. Ergänzung
- 3.1 **Aufstellung einer Änderung und Erweiterung Nr. 1 zum Bebauungsplan Nr. 59 der Kreisstadt Homberg (Efze) im Bereich der Hersfelder Straße zur Ausweisung zweier Sondergebiete Einzelhandel hier: Aufstellungsbeschluss** VL-207/2024  
2. Ergänzung

Beschluss:

Der Aufstellungsbeschluss für die Aufstellung einer Änderung und Erweiterung Nr. 1 zum Bebauungsplan Nr. 59 der Kreisstadt Homberg (Efze) im Bereich der Hersfelder Straße zur Ausweisung zweier Sondergebiete Einzelhandel wird gefasst.

Mit dem Beschluss werden noch keine Sortimentsfestsetzungen getroffen.

Abstimmungsergebnis:

Anwesend: 29  
Ja-Stimmen: 23  
Enthaltungen: 6

- |     |  |                                      |
|-----|--|--------------------------------------|
| 4.  | <b>Entwicklung ehemaliges Klinikareal an der Melsunger Straße<br/>Hier: Umgang mit der Stellplatzsituation &amp; Anpassung der<br/>Stellplatzsatzung</b> | <b>VL-138/2020<br/>45. Ergänzung</b> |
| 4.1 | <b>Entwicklung ehemaliges Klinikareal an der Melsunger Straße<br/>Hier: Umgang mit der Stellplatzsituation &amp; Anpassung der<br/>Stellplatzsatzung</b> | <b>VL-138/2020<br/>47. Ergänzung</b> |

Herr Stadtverordnetenvorsteher Thureau ruft TOP 4.1 und erläutert den Sachverhalt.

Nunmehr erteilt er dem Ausschussvorsitzenden des Ausschusses für Bau, Planung, Umwelt und Stadtentwicklung Herrn Herbold das Wort.

Herr Ausschussvorsitzender Herbold trägt die Beschlussempfehlung des Ausschusses für Bau, Planung, Umwelt und Stadtentwicklung vor.

Sodann erteilt er dem Ausschussvorsitzenden des Haupt- und Finanzausschusses Herrn Marx das Wort.

Herr Ausschussvorsitzender Marx trägt die Beschlussempfehlung des Haupt- und Finanzausschusses vor.

Herr Stadtverordnetenvorsteher Thureau bittet um Wortmeldungen.

Zur Sache spricht Herr Günther Koch.

Beschluss:

Die Verwaltung wird beauftragt, den Entwurf für die Stellplatzsatzung der Stadt für den Bereich Klinikareal im Sinne der Variante 1 zu erweitern und zu aktualisieren.

Abstimmungsergebnis:

Anwesend: 29  
Ja-Stimmen: 29

- |     |   |                                     |
|-----|---|-------------------------------------|
| 5.  | <b>Ortsdurchfahrt Mühlhausen<br/>hier: Ankauf von Grundstücksflächen für den Ausbau der OD<br/>Mühlhausen</b> | <b>VL-254/2023<br/>2. Ergänzung</b> |
| 5.1 | <b>Ortsdurchfahrt Mühlhausen<br/>hier: Ankauf von Grundstücksflächen für den Ausbau der OD<br/>Mühlhausen</b> | <b>VL-254/2023<br/>3. Ergänzung</b> |

Herr Stadtverordnetenvorsteher Thureau ruft TOP 5.1 auf und erläutert den Sachverhalt.

Sodann erteilt er dem Ausschussvorsitzenden des Haupt- und Finanzausschusses Herrn Marx das Wort.

Herr Ausschussvorsitzender Marx trägt die Beschlussempfehlung des Haupt- und Finanzausschusses vor.

Herr Stadtverordnetenvorsteher Thureau bittet um Wortmeldungen.

Es gibt keine Wortmeldungen.

Beschluss:

Der Tagesordnungspunkt wird auf die nächste Sitzung der Stadtverordnetenversammlung vertagt.

Abstimmungsergebnis:

Anwesend: 29

Ja-Stimmen: 29

**6. Neufestsetzung - (Verlegung) der Ortsdurchfahrtsgrenze (Erschließungsbereich) in Homberg, Stadtteil Waßmuthshausen, Schwalm-Eder-Kreis, Regierungsbezirk Kassel im Zuge der Kreisstraße Nr. 36 („Hülsaer Straße")** **VL-199/2024**

Herr Stadtverordnetenvorsteher Thureau ruft TOP 6 auf und erläutert den Sachverhalt.

Sodann erteilt er dem Ausschussvorsitzenden des Ausschusses für Bau, Planung, Umwelt und Stadtentwicklung Herrn Herbold das Wort.

Herr Ausschussvorsitzender Herbold trägt die Beschlussempfehlung des Ausschusses für Bau, Planung, Umwelt und Stadtentwicklung vor.

Herr Stadtverordnetenvorsteher Thureau bittet um Wortmeldungen.

Zur Sache sprechen Herr Axel Becker und Herr Haß.

Beschluss:

Die Stadt Homberg (Efze) erklärt sich mit der Verlegung der Ortsdurchfahrtsgrenze einverstanden.

Abstimmungsergebnis:

Anwesend: 29

Ja-Stimmen: 21

Enthaltungen: 8

**7. Erweiterung und Neuanlage von Radwegen**

**Hier: Sachstandsbericht**

**7.1 Erweiterung und Neuanlage von Radwegen**

**Hier: Sachstandsbericht**

**VL-253/2018  
9. Ergänzung**

Herr Stadtverordnetenvorsteher Thureau ruft TOP 7.1 auf und erläutert den Sachstand.

Es gibt keine Wortmeldungen.

Der Sachstand wird zur Kenntnis genommen.

**8. Erneuerung Abwasserkanäle inkl. EKVO**

**Hier: Mittelumwidmung**

**8.1 Erneuerung Abwasserkanäle inkl. EKVO**

**Hier: Mittelumwidmung**

**VL-213/2024**

**8.2 Erneuerung Abwasserkanäle inkl. EKVO**

**Hier: Mittelumwidmung**

**VL-213/2024  
1. Ergänzung**

Herr Stadtverordnetenvorsteher Thureau ruft TOP 8.2 auf und erläutert den Sachverhalt.

Sodann erteilt er dem Ausschussvorsitzenden des Haupt- und Finanzausschusses Herrn Marx das Wort.

Herr Ausschussvorsitzender Marx trägt die Beschlussempfehlung des Haupt- und Finanzausschusses vor.

Herr Stadtverordnetenvorsteher Thureau bittet um Wortmeldungen.

Es gibt keine Wortmeldungen.

Beschluss:

Die zusätzlichen Mittel für die Deckung von Forderungen im Jahr 2024 der Investitionsnummer 3070121701 Erneuerung der Abwasserkanäle inkl. EKVO werden in Höhe von 450.000,00 € durch Umwidmung von den Investitionsnummern „2020112201 Ersatzbeschaffung TLF 16/24“ in Höhe von 245.000,00 € und 3010201901 Nahwärme Altstadt, 1. BA in Höhe von 205.000,00 € bereitgestellt.

Abstimmungsergebnis:

Anwesend: 29

Ja-Stimmen: 29

9. **Errichtung eines Bestattungswaldes**

**VL-184/2024**  
**2. Ergänzung**

Herr Stadtverordnetenvorsteher Thureau ruft TOP 9 auf und erläutert den Sachverhalt

Sodann erteilt er dem Ausschussvorsitzenden des Haupt- und Finanzausschusses Herrn Marx das Wort.

Herr Ausschussvorsitzender Marx trägt die Beschlussempfehlung des Haupt- und Finanzausschusses vor.

Herr Stadtverordnetenvorsteher Thureau bittet um Wortmeldungen.

Es gibt keine Wortmeldungen.

Beschluss:

Die bisherigen Überlegungen zur Einrichtung eines Bestattungswaldes im Stadtwald Lichte werden zustimmend zur Kenntnis genommen. Sie sollen weiterverfolgt werden. Der Magistrat wird beauftragt, eine Vorlage für die Stadtverordnetenversammlung zu erarbeiten, die insbesondere konkrete Angaben zum Genehmigungsverfahren, zur Gestaltung und zu den wirtschaftlichen Rahmenbedingungen enthält.

Abstimmungsergebnis:

Anwesend: 29  
Ja-Stimmen: 28  
Enthaltungen: 1

10. **Verkehrsschau 2024**  
**hier: Beratung über die Ergebnisse und das weitere Vorgehen**

**SB-34/2024**  
**1. Ergänzung**

Herr Stadtverordnetenvorsteher Thureau ruft TOP 10 auf und erläutert den Sachverhalt

Sodann erteilt er dem Ausschussvorsitzenden des Haupt- und Finanzausschusses Herrn Marx das Wort.

Herr Ausschussvorsitzender Marx trägt die Beschlussempfehlung des Haupt- und Finanzausschusses vor.

Herr Stadtverordnetenvorsteher Thureau bittet um Wortmeldungen.

Zur Sache spricht Frau Ziepprecht.

Beschluss:

Der Ausschuss für Bau, Planung, Umwelt und Stadtentwicklung wird beauftragt, konkrete Maßnahmen, die aus den Ergebnissen der Verkehrsschau folgen, zu erarbeiten und der Stadtverordnetenversammlung zur Entscheidung vorzulegen.

Abstimmungsergebnis:

Anwesend: 29

Ja-Stimmen: 29

11. **Bildung eines gemeinsamen Ordnungsbehördenbezirkes Gefahrgut „Schwalm-Eder-Süd“** **VL-185/2024**  
**2. Ergänzung**

Herr Stadtverordnetenvorsteher Thureau ruft TOP 11 und TOP 12 zur gemeinsamen Beratung auf und erläutert den Sachverhalt.

Sodann erteilt er dem Ausschussvorsitzenden des Haupt- und Finanzausschusses Herrn Marx das Wort.

Herr Ausschussvorsitzender Marx trägt die Beschlussempfehlungen des Haupt- und Finanzausschusses vor.

Herr Stadtverordnetenvorsteher Thureau bittet um Wortmeldungen.

Zur Sache sprechen Herr Haß, Bürgermeister Dr. Ritz, Herr Bölling, Herr Stöckert und Herr Achim Jäger.

Nach ausgiebiger Diskussion und Austausch von Argumenten über die Vor- und Nachteile der interkommunalen Zusammenarbeit, wird folgender Beschluss gefasst.

Beschluss:

Im Rahmen der Interkommunalen Zusammenarbeit im Aufgabengebiet der Gefahrgutüberwachung wird die Bildung des Ordnungsbehördenbezirkes Gefahrgut Schwalm-Eder-Süd, sowie die entsprechende öffentlich-rechtliche Vereinbarung der beteiligten Kommunen mit Wirkung zum 01. Januar 2025 beschlossen.

Abstimmungsergebnis:

Anwesend: 29

Ja-Stimmen: 21

Nein-Stimmen: 3

Enthaltungen: 5

12. **Öffentlich-rechtliche Vereinbarung Ordnungsbehördenbezirk Schwalm-Eder-Knüll** **VL-252/2021**  
**5. Ergänzung**

Beschluss:

Im Rahmen der Interkommunalen Zusammenarbeit wird die Erneuerung der öffentlich-rechtlichen Vereinbarung der beteiligten Kommunen zum 01.01.2025 beschlossen.

Abstimmungsergebnis:

Anwesend: 29  
Ja-Stimmen: 21  
Nein-Stimmen: 3  
Enthaltungen: 5

**13. Sachstandsberichte und sonstige Informationen**

Herr Stadtverordnetenvorsteher Thureau ruft die Tagesordnungspunkte Sachstandsberichte und sonstige Informationen auf und nennt die im RIM vorliegenden Sachstandsberichte TOP 13. 1 bis 13.6 zu unterschiedlichen Projekten. Er fragt Bürgermeister Dr. Ritz, ob es hierzu weitere Anmerkungen gibt. Bürgermeister Dr. Ritz berichtet, dass alle Sachstände in schriftlicher Form vorliegen und es keiner weiteren Erläuterungen bedarf.

Die Stadtverordnetenversammlung nimmt die Sachstände zur Kenntnis.

- |             |   |                                      |
|-------------|---|--------------------------------------|
| <b>13.1</b> | <b>Städtebauförderprogramm Wachstum und nachhaltige Erneuerung (vorher „Zukunft Stadtgrün“) für das Fördergebiet Burgberg mit angrenzenden Friedhöfen, Kleingartenanlagen und Stadtpark<br/>hier: Sachstandsbericht zur Umsetzung der Projekte aus dem ISEK</b> | <b>VL-138/2017<br/>40. Ergänzung</b> |
| <b>13.2</b> | <b>Dorfentwicklung Homberg (Efze)<br/>hier: Öffentliche Projekte und Förderung privater Bauvorhaben</b>   | <b>VL-176/2020<br/>36. Ergänzung</b> |
| <b>13.3</b> | <b>Aufwertung Freibad „Erleborn“<br/>Hier: Sachstandsbericht</b>  | <b>VL-198/2018<br/>68. Ergänzung</b> |
| <b>13.4</b> | <b>Sanierung Stadion A-Platz<br/>hier: Sachstand - Stadion A-Platz und Multifunktionsgebäude</b>  | <b>VL-183/2020<br/>28. Ergänzung</b> |
| <b>13.5</b> | <b>Rahmenplanung süd- und westliche Innenstadt;<br/>Umsetzung der Rahmenplanung im Wohnquartier „An der Mauer / Hospitalstraße“<br/>hier: Sachstandsbericht</b>   | <b>VL-46/2021<br/>17. Ergänzung</b>  |
| <b>13.6</b> | <b>Entwicklung ehemaliges Klinikareal an der Melsunger Straße<br/>Hier: Sachstandsbericht</b>   | <b>VL-138/2020<br/>46. Ergänzung</b> |
| <b>13.7</b> | <b>Sachstandsbericht über Beschlüsse der noch nicht abgearbeiteten Anträge der Stadtverordnetenversammlung</b>  |                                      |

Herr Stadtverordnetenvorsteher Thureau gibt zur Kenntnis, dass die Sachstände über Beschlüsse der noch nicht abgearbeiteten Anträge der Stadtverordnetenversammlung dem Protokoll beigefügt und im Ratsinformationssystem hochgeladen werden.



14. **Anregungen**

Herr Stadtverordnetenvorsteher Thureau ruft TOP 14 auf und bittet um Wortmeldungen.

Es gibt keine Anregungen.

Die nächste Stadtverordnetensitzung findet am Freitag, dem **13. November 2024** in der Stadthalle, Ziegenhainer Straße 19a, statt.

Jürgen Thureau  
Stadtverordnetenvorsteher

Erwin Haas  
Schriftführer

# Sachstandsbericht

- öffentlich -

---

**Drucksache:** VL-204/2024 2. Ergänzung

**Fachbereich:** Finanzdienste

Beratungsfolge	Termin
Stadtverordnetenversammlung	10.10.2024

---

## **Einbringung des Entwurfs der Haushaltssatzung 2025 gemäß § 97 Absatz 1 HGO**

### **a) Erläuterung:**

Herr Bürgermeister Dr. Ritz wird den vom Magistrat festgestellten Entwurf der Haushaltssatzung 2025 in der Sitzung einbringen. Der Entwurf der Haushaltssatzung mit den entsprechenden Anlagen wird zur Sitzung im Ratsinformationssystem bereitgestellt.

# Sachstandsbericht

- öffentlich -

---

**Drucksache:** VL-204/2024 5. Ergänzung

**Fachbereich:** Finanzdienste

**Beratungsfolge**

Stadtverordnetenversammlung

**Termin**

10.10.2024

---

## **Einbringung des Entwurfs der Haushaltssatzung 2025 gemäß § 97 Absatz 1 HGO**

### **a) Erläuterung:**

Herr Bürgermeister Dr. Ritz wird den vom Magistrat festgestellten Entwurf der Haushaltssatzung 2025 in der Sitzung einbringen. Der Entwurf der Haushaltssatzung mit den entsprechenden Anlagen wurde im Ratsinformationssystem bereitgestellt.

### Anlage(n):

1. Haushaltsplan 2025\_Kreisstadt Homberg Efze\_Entwurf

**Entwurf**  
**Haushaltssatzung  
und Haushaltsplan**

**der Kreisstadt Homberg (Efze)**



HOMBERG (Efze)

**Rechnungsjahr 2025**



Foto: Peter Dewald

# Inhaltsverzeichnis

	<b>Seite</b>
<b>Organigramm</b> .....	<b>4 – 5</b>
<b>Haushaltssatzung</b> .....	<b>6 – 8</b>
<b>Vorbericht zum Haushaltsplan</b> .....	<b>9 – 61</b>
darin enthalten:	
Entwicklung der wichtigsten Erträge und Aufwendungen.....	9 – 44
Übersicht über die beabsichtigten Investitionen.....	45 – 49
Übersicht über die Budgets, Produktgruppen und Budgetregeln.....	50 – 59
Übersicht über interne Leistungsverrechnungen.....	60 – 61
<b>Ergebnisplan</b> .....	<b>62 – 65</b>
<b>Finanzplan</b> .....	<b>66 – 68</b>
<b>Teilhaushalte mit Ergebnis-, Finanzplan und Investitionen</b> .....	<b>69 – 262</b>
darin enthalten:	
Städtische Gremien und Organisation.....	70 – 84
Kämmerei / Controlling /EDV.....	85 – 102
Gemeinschaftskasse.....	103 – 107
Steueramt.....	108 – 111
Personalstelle.....	112 – 115
Bauleitplanung und Klimaschutz.....	116 – 125
Technische Dienste.....	126 – 128
Wirtschaftsförderung, Stadtentwicklung.....	129 – 138
Technische Betriebe.....	139 – 204
Ordnungsverwaltung.....	205 – 226
Standesamt/Bürgerbüro.....	227 – 238
Kinder/Jugend/Soziales/Integration.....	239 – 259
Stabsstelle Personal & Recht.....	260 – 262


<b>Ergebnis- und Finanzplanung 2024 – 2028</b> .....	<b>263 – 269</b>
<b>Stellenplan</b> .....	<b>270 – 277</b>
<b>Übersicht über die Verbindlichkeiten</b> .....	<b>278 – 279</b>
<b>Übersicht über die Verpflichtungsermächtigungen</b> .....	<b>280 – 281</b>
<b>Übersicht über die Rücklagen und Rückstellungen</b> .....	<b>282 – 283</b>
<b>Übersicht über die Fraktionsmittel</b> .....	<b>284 – 285</b>
<b>Bilanz aus Jahresabschluss 2023 (vor Prüfung)</b> .....	<b>286 – 289</b>



**HOMBERG (Efze)**

**Organigramm  
der Stadtverwaltung  
Homberg (Efze)**

# Organigramm der Stadtverwaltung Homberg (Efze)

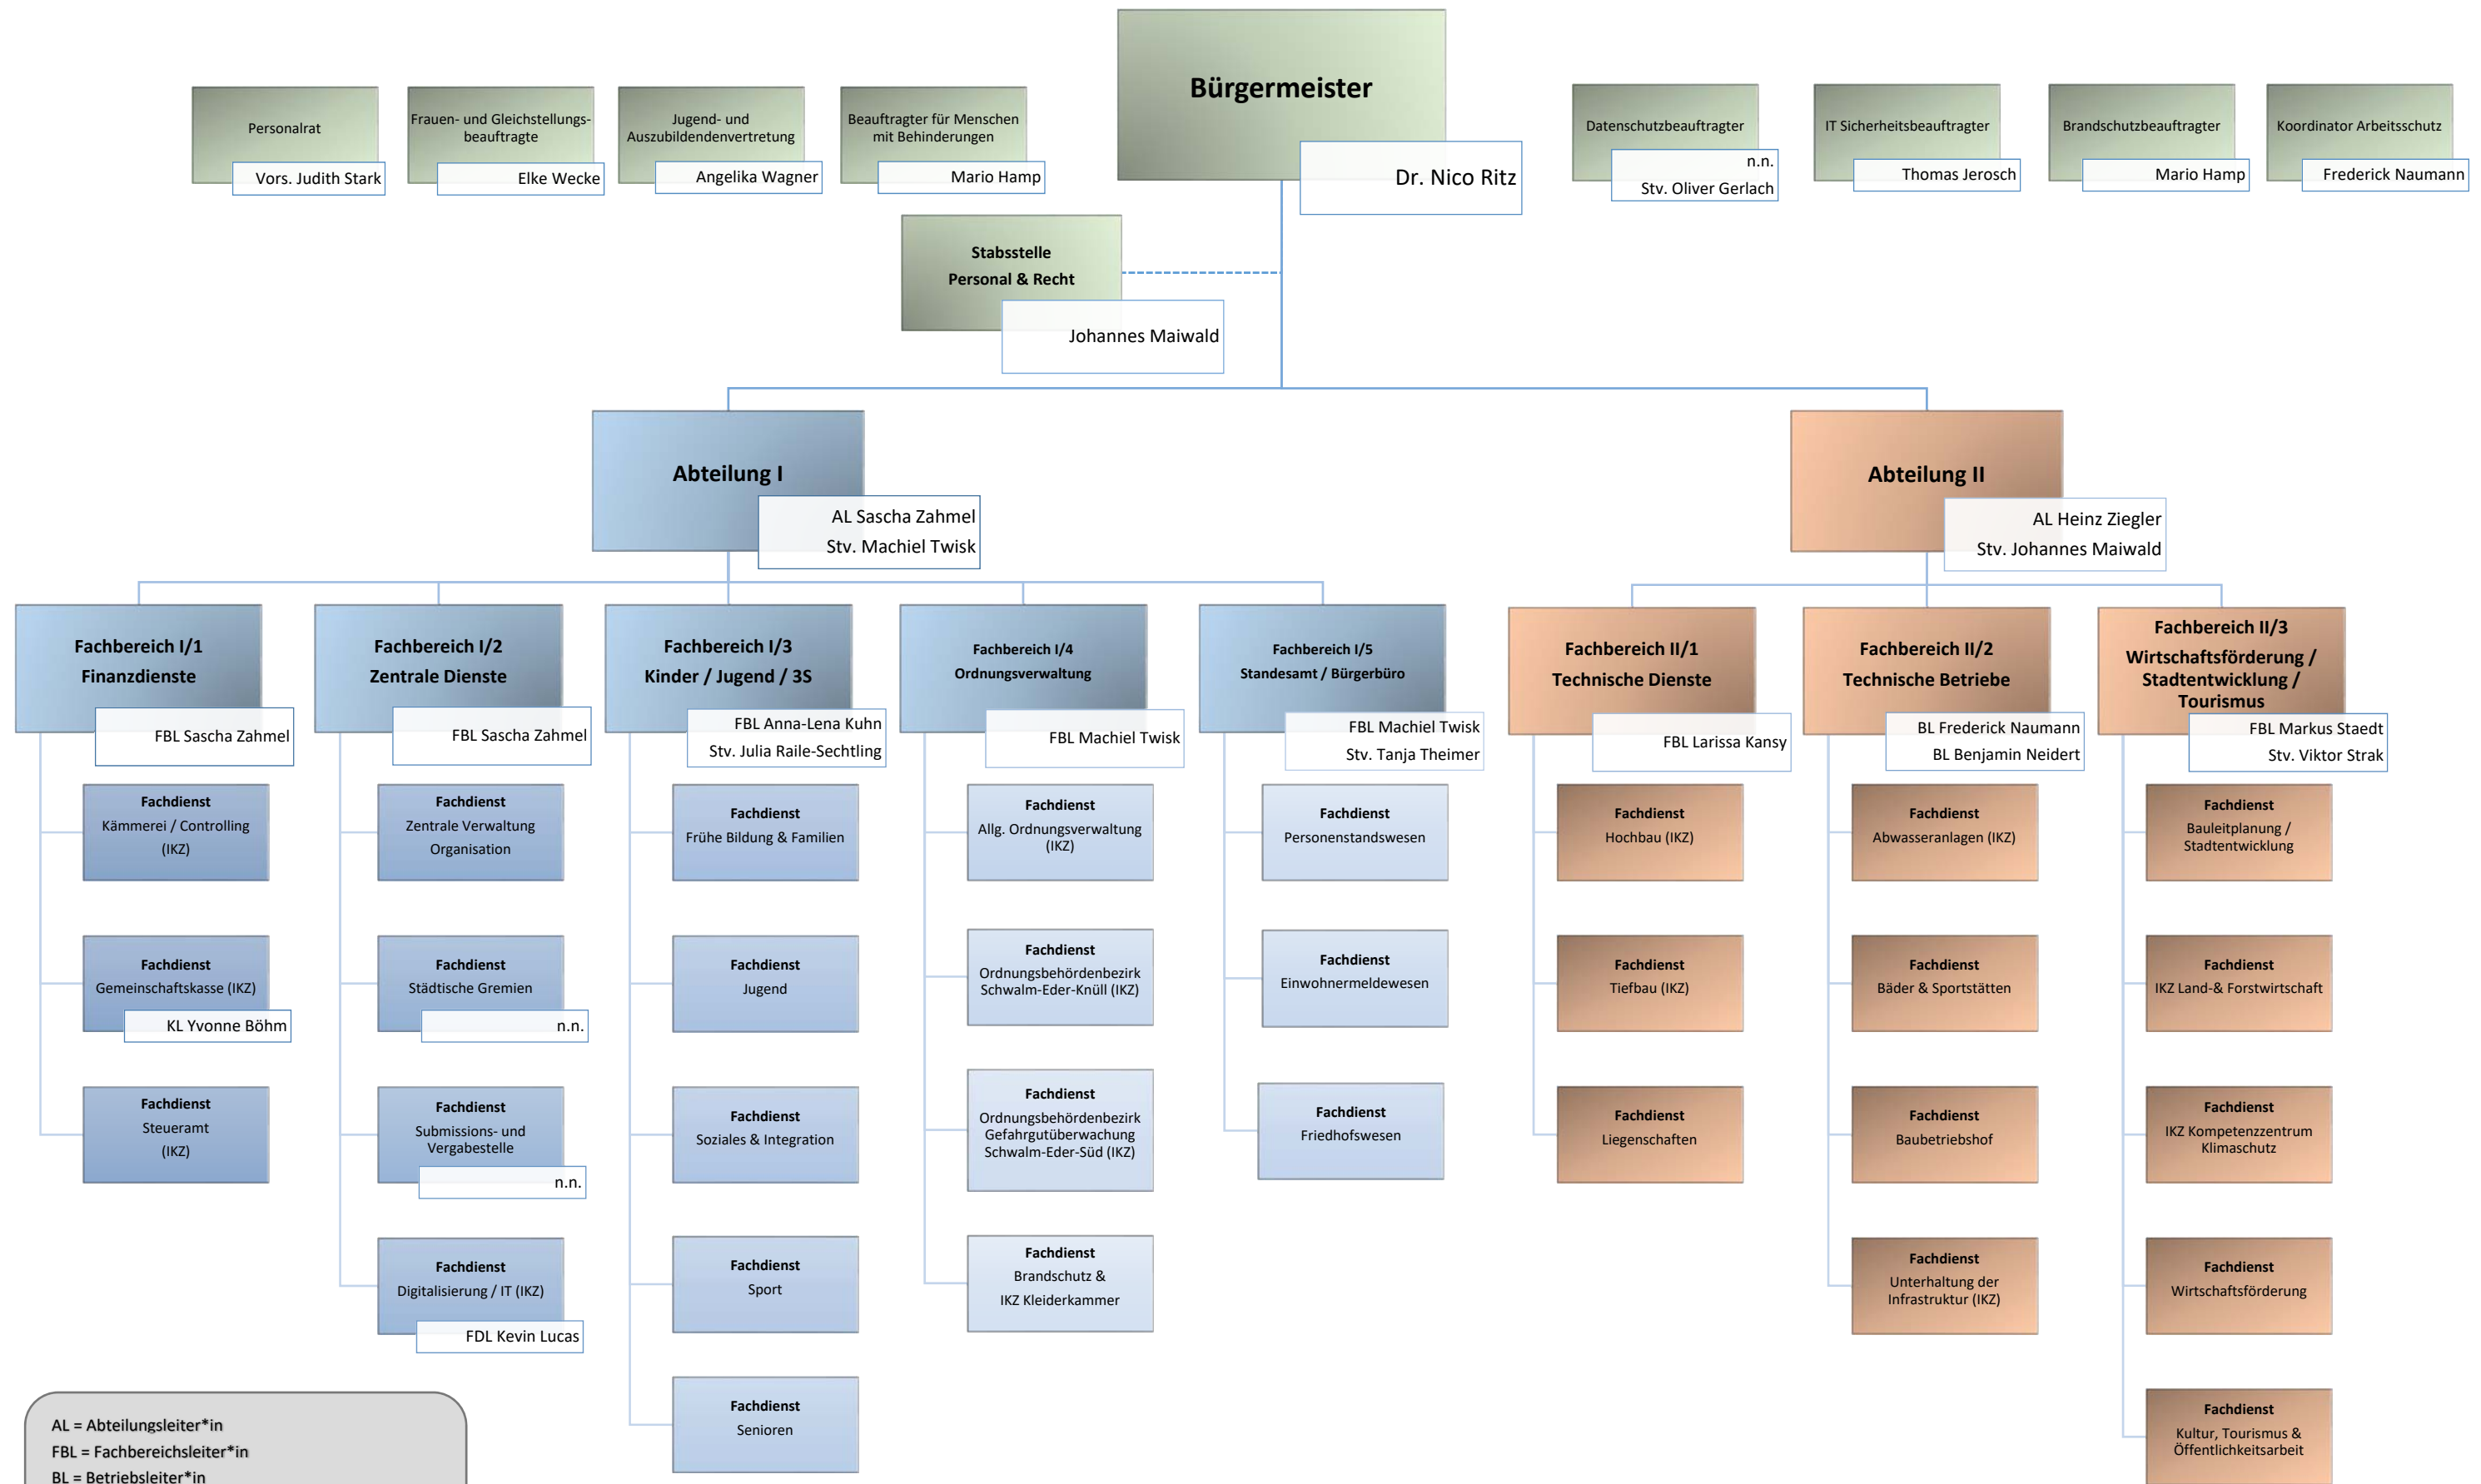

AL = Abteilungsleiter\*in  
 FBL = Fachbereichsleiter\*in  
 BL = Betriebsleiter\*in  
 FDL = Fachdienstleiter\*in  
 KL = Kassenleiter\*in  
 (IKZ) = Interkommunale Zusammenarbeit

Gültig ab 1. Juli 2024





HOMBERG (Efze)

**ENTWURF**  
**Haushaltssatzung**  
**der Kreisstadt Homberg (Efze)**  
**für 2025**

# Haushaltssatzung 2025

## 1. Haushaltssatzung

Aufgrund der §§ 94 ff der Hessischen Gemeindeordnung (HGO) in der Fassung der Bekanntmachung vom 07. März 2005 (GVBl. I S. 142), zuletzt geändert durch Gesetz vom 16. Februar 2023 (GVBl. S. 90) hat die Stadtverordnetenversammlung am \_\_\_\_\_ folgende Haushaltssatzung beschlossen:

### §1

Der Haushaltsplan für das Haushaltsjahr 2025 wird

im Ergebnishaushalt

#### im ordentlichen Ergebnis

mit dem Gesamtbetrag der Erträge auf	<b>-44.861.825 EUR</b>
mit dem Gesamtbetrag der Aufwendungen auf	<b>44.419.825 EUR</b>
mit einem Saldo von	<b>-442.000 EUR</b>

#### im außerordentlichen Ergebnis

mit dem Gesamtbetrag der Erträge auf	<b>0 EUR</b>
mit dem Gesamtbetrag der Aufwendungen auf	<b>0 EUR</b>
mit einem Saldo von	<b>0 EUR</b>

mit einem Überschuss von	<b>-442.000 EUR</b>
--------------------------	---------------------

im Finanzhaushalt

mit dem Saldo aus den Einzahlungen und Auszahlungen aus laufender Verwaltungstätigkeit auf	<b>2.703.701 EUR</b>
---	----------------------

und dem Gesamtbetrag der

Einzahlungen aus Investitionstätigkeit auf	<b>4.722.156 EUR</b>
Auszahlungen aus Investitionstätigkeit auf	<b>-13.859.694 EUR</b>
mit einem Saldo von	<b>-9.137.538 EUR</b>

Einzahlungen aus Finanzierungstätigkeit auf	<b>8.793.000 EUR</b>
Auszahlungen aus Finanzierungstätigkeit auf	<b>-2.761.940 EUR</b>
mit einem Saldo von	<b>6.031.060 EUR</b>

mit einem Zahlungsmittelbedarf des Haushaltsjahres von	<b>-402.777 EUR</b>
---	---------------------

festgesetzt.

**§2**

Der Gesamtbetrag der Kredite, deren Aufnahme im Haushaltsjahr 2025 zur Finanzierung von Investitionen und Investitionsförderungsmaßnahmen erforderlich ist, wird auf **8.793.000,00 €** festgesetzt.

**§3**

Verpflichtungsermächtigungen werden nicht veranschlagt.

**§4**

Liquiditätskredite werden nicht beansprucht.

**§5**

Die Steuersätze für die Gemeindesteuern werden für das Haushaltsjahr 2025 wie folgt festgesetzt:

1. Grundsteuer

- |  |                 |
|--|-----------------|
| a) für land- und forstwirtschaftliche Betriebe (Grundsteuer A) auf | <b>320 v.H.</b> |
| b) für Grundstücke (Grundsteuer B) auf                             | <b>320 v.H.</b> |

- |                      |                 |
|----------------------|-----------------|
| 2. Gewerbesteuer auf | <b>390 v.H.</b> |
|----------------------|-----------------|

**§6**

Ein Haushaltssicherungskonzept ist nicht zu beschließen.

**§7**

Es gilt der von der Stadtverordnetenversammlung als Teil des Haushaltsplans beschlossene Stellenplan.

**Der Magistrat**

Homberg (Efze),  
Ort, Datum

\_\_\_\_\_  
Dr. Nico Ritz, Bürgermeister



**HOMBERG (Efze)**

**Vorbericht  
zum Haushaltsplan  
der Kreisstadt Homberg (Efze)  
für das Rechnungsjahr 2025**

# 1 Allgemeines

## 1.1 Gesetzliche Grundlagen

Nach § 6 der Gemeindehaushaltsverordnung (GemHVO) soll der Vorbericht einen Überblick über den Stand und die Entwicklung der Haushaltswirtschaft im Haushaltsjahr unter Einbeziehung der beiden Vorjahre geben. Die durch den Haushaltsplan gesetzten Rahmenbedingungen sind zu erläutern. Auch soll ein Ausblick, insbesondere auf wesentliche Veränderungen der Rahmenbedingungen der Planung und Entwicklung wichtiger Planungskomponenten innerhalb des Zeitraums der mittelfristigen Ergebnis- und Finanzplanung, gegeben werden.

Die Verwaltungsvorschriften fordern weiterhin eine Darstellung der für die Beurteilung der Haushaltswirtschaft wichtigen Daten in ihren Zusammenhängen in konzentrierter Form. Darin wird empfohlen, von den Möglichkeiten einer tabellarischen bzw. grafischen Darstellung Gebrauch zu machen.

## 1.2 Rahmenbedingungen zur Haushaltsplanaufstellung

### Rückblick auf das Haushaltsjahr 2023

Der Haushaltsansatz für 2023 im ordentlichen Ergebnis weist einen Überschuss von rund 102.538 € aus. Es kann erfreulicher Weise berichtet werden das die Vorgaben des Haushaltsplanes nicht nur erreicht, sondern auch übertroffen wurden mit einem ordentlichen Ergebnis von 679.013,50 €. Sowohl die Gewerbesteuererträge mit rund 6.449 Mio. Euro als auch die Gemeindeanteile an der Umsatzsteuer mit 882 Tausend Euro liegen oberhalb der geplanten Ansätze. Die Schlüsselzuweisungen lagen unter den geplanten Zahlen. Alle anderen Ertragsarten liegen mit überschaubaren Differenzen im geplanten Bereich.

Auf der Aufwandsseite sind keine negativen Entwicklungen zu erkennen. Die Mehraufwendungen im Bereich der Personalaufwendungen resultieren vor allem aus den beschlossenen Tarifeinigung im April 2023. Die Mehraufwendungen konnten unterjährig im Gesamtbudget der Personalkosten aufgefangen werden, allerdings führten die höheren Zuführungen zu den Pensionsrückstellungen im Bereich der Versorgungsaufwendungen zu einer geringeren Überschreitung der veranschlagten Personal- und Versorgungsaufwendungen.

Bei den Investitionen stand u.a. das Städtebauförderprogramm "Zukunft Stadtgrün", das Kulturzentrum Krone, der HLG Stadtumbau Schwalm-Eder-Mitte und die Aufwertung des Freibades Erleborn im Fokus.

### Rückblick auf das Haushaltsjahr 2024

Mit einem geplanten Überschuss im ordentlichen Ergebnis von 170.000 € sind die Vorgaben der Gemeindehaushaltsverordnung für das Haushaltsjahr 2024 planerisch erfüllt.

Gemäß §§ 101 Absatz 2 Satz 2 HGO sind die Orientierungsdaten für die kommunale Finanzplanung bis 2027 und Hinweise zur Haushalts- und Wirtschaftsführung mit Erlass vom 11. Oktober 2023 durch das Hessische Ministerium des Inneren und für Sport im Einvernehmen mit dem Hessischen Ministerium der Finanzen bekannt gegeben worden.

Die Orientierungsdaten enthalten Hinweise auf die nach gegenwärtigem Rechtsstand voraussichtlichen Entwicklungen wichtiger Ertrags- und Aufwandspositionen in den kommunalen Haushalten. Die Einnahmeansätze basieren im Wesentlichen auf den Ergebnissen des Arbeitskreises "Steuerschätzungen" vom Mai 2023.



Aufgrund aktueller Wirtschaftsprognosen ist die deutsche Wirtschaft derzeit von gegenläufigen konjunkturellen Bewegungen geprägt, welche allesamt preistreibend wirken. Versorgungsunsicherheiten, steigende Rohstoff- und Energiepreise bestimmen auch weiterhin dem Preisauftrieb und sorgen für zusätzliche Belastungen der privaten und kommunalen Haushalte. Mit dem Stand Anfang Oktober 2024 ist der positive Trend abzusehen, dass die Vorgaben des Haushaltsplans realisiert werden können. Dennoch ist der weitere Verlauf vor allem durch die Gesamtwirtschaftlichen Folgen geprägt.

Die Gewerbesteuererträge liegen zurzeit deutlich mit rund 1,5 Millionen Euro über dem geplanten Ansatz. Die Schlüsselzuweisungen liegen mit rund 130 Tausend Euro über den geplanten Zahlen von 11,7 Mio. Euro. Die Anteile an der Einkommensteuer und an der Umsatzsteuer werden sehr wahrscheinlich im Bereich der prognostizierten Ansätze liegen, wobei die Zuweisungen für das vierte Quartal erst Anfang Januar 2025 mitgeteilt werden. Alle anderen Ertragsarten liegen mit überschaubaren Differenzen im geplanten Bereich.

Auf der Aufwandsseite sind bislang keine negativen Entwicklungen zu erkennen.

Bei den Investitionen steht der Neubau der Kita Wernswig, die Ersatzbeschaffung TLF Feuerwehr Kernstadt, das Städtebauprogramm "Zukunft Stadtgrün", das Dorfentwicklungsprogramm IKEK, der Straßenbau Hersfelder Straße, die Sanierung vom Stadion, das Multifunktionsgebäude "Sportpark am Stellberg", die Aufwertung des Freibades Erleborn sowie die Erneuerung der Abwasserkanäle inkl. EKVO-Untersuchungen im Fokus.

### **Haushaltsjahr 2025**

Mit einem geplanten Überschuss im ordentlichen Ergebnis von 442.000 € wird zum zehnten Mal in Folge ein Haushaltsplan mit einem geplanten Jahresüberschuss vorgelegt.

Die Schwerpunkte im Investitionshaushalt liegen insbesondere bei dem geplanten Umbau des Freibads am Erleborn, dem Neubau KiTa Wernswig, den Maßnahmen in die Sportinfrastruktur am Stellberg, der Umsetzung des Städtebauförderprogramms „Wachstum und Nachhaltige Erneuerung“, weiteren Straßen- und Kanalbaumaßnahmen.

Zum Zeitpunkt der Erstellung des Haushaltsplans 2025 lagen die nach § 101 Absatz 2 HGO geforderten Orientierungsdaten für die kommunale Finanzplanung durch das Hessische Finanzministerium nicht vor.

Die Orientierungsdaten sollen Hinweise auf die voraussichtlichen Entwicklungen wichtiger Ertrags- und Aufwandspositionen in den kommunalen Haushalten geben. Die Einnahmeansätze basieren im Wesentlichen auf den Ergebnissen des Arbeitskreises „Steuerschätzungen“ vom Mai 2024.

Die Erwartungen zur Entwicklung des Gemeindeanteils an der Einkommensteuer im aktuellen Jahr wurden im Rahmen der Prognose deutlich nach oben korrigiert. Der Arbeitskreis Steuerschätzungen geht aktuell von einem Anstieg des Gemeindeanteils an der Einkommensteuer von 6,8 % im Jahr 2024 aus. In den Folgejahren wird der Verlauf des Gemeindeanteils an der Einkommensteuer vor allem durch die Entwicklung der Lohn- und Gehaltssumme bestimmt, während besondere Stützeffekte durch die Entwicklung der veranlagten Einkommensteuer nicht mehr zu erwarten sind.

Auf die zu erwartenden inflationsbedingten Steuerrechtsänderungen, die ab dem Jahr 2025 wirksam werden können, wird hingewiesen. Die Entwicklung der Umsatzsteuer hat für die gemeindlichen Steuereinnahmen nur eine untergeordnete Bedeutung: Die in den letzten Jahren inflationsgetriebenen starken Aufkommensänderungen setzen sich in dieser Form nicht mehr fort. Der Umsatzsteueranteil der Gemeinden wird mit niedrigeren Wachstumsraten entwickelt, da er teilweise als Festbetrag ausgezahlt wird.

Die Schwerpunkte im Investitionshaushalt liegen insbesondere bei dem geplanten Umbau des Freibads am Erleborn, dem Neubau KiTa Wernswig, den Maßnahmen in die Sportinfrastruktur am Stellberg, der Umsetzung



des Städtebauförderprogramms „Wachstum und Nachhaltige Erneuerung“, weiteren Straßen- und Kanalbaumaßnahmen.

## 2 Übersicht über die Haushaltslage

### Ergebnishaushalt

#### Allgemeines

Das Jahresergebnis weist insgesamt einen geplanten Überschuss von 442.000 € aus (Position 30 Ergebnishaushalt). Der Überschuss des ordentlichen Ergebnisses beträgt 442.000 € (Position 26 Ergebnishaushalt).

Der Ergebnishaushalt stellt sich im Vergleich zum Plan des Vorjahres und zum Ergebnis des Vorvorjahres wie folgt dar:

	Ergebnis 2023	Plan 2024	Plan 2025
Ordentliche Erträge	40.137.085	42.472.414	44.742.745
Ordentliche Aufwendungen	37.830.251	40.389.714	42.009.605
<b>Verwaltungsergebnis</b>	<b>2.306.834</b>	<b>2.082.700</b>	<b>2.733.140</b>
Finanzerträge	125.563	104.160	119.080
Zinsen und sonstige Aufwendungen	1.753.384	2.016.860	2.410.220
<b>Finanzergebnis</b>	<b>-1.627.820</b>	<b>-1.912.700</b>	<b>-2.291.140</b>
<b>Ordentliches Ergebnis</b>	<b>679.014</b>	<b>170.000</b>	<b>442.000</b>
Außerordentliche Erträge	241.774	0	0
Außerordentliche Aufwendungen	126.459	0	0
<b>Außerordentliches Ergebnis</b>	<b>115.315</b>	<b>0</b>	<b>0</b>
<b>Jahresergebnis</b>	<b>794.329</b>	<b>170.000</b>	<b>442.000</b>

Die Hebesätze nahmen dabei folgenden Verlauf (Wertangabe in %):

	2023	2024	2025
Hebesatz Grundsteuer A	450	450	320
Hebesatz Grundsteuer B	450	450	320
Hebesatz Gewerbesteuer	390	390	390




### 3 Erträge

Die Gesamtsumme aller Erträge im Haushaltsjahr 2025 in Höhe von 44.861.825 Euro teilt sich auf die einzelnen Ertragsarten wie folgt auf:

	Plan 2025	in %
Privatrechtliche Leistungsentgelte	1.315.560	2,93
Öffentlich-rechtliche Leistungsentgelte	5.278.190	11,77
Kostenersatzleistungen und -erstattungen	1.440.500	3,21
Bestandsveränderungen und aktivierte Eigenleistungen	305.890	0,68
Steuern und steuerähnliche Erträge einschl. Erträge aus gesetzl. Umlagen	19.311.000	43,05
Erträge aus Transferleistungen	500.000	1,11
Zuweisungen und Zuschüsse für laufende Zwecke und allgemeine Umlagen	14.089.945	31,41
Auflösung von Sonderposten aus Inv.zuweisungen,-zuschüssen & -beiträgen	1.895.313	4,22
Sonstige ordentliche Erträge	606.347	1,35
<b>Ordentliche Erträge</b>	<b>44.742.745</b>	<b>99,73</b>
Finanzerträge	119.080	0,27
<b>Summe</b>	<b>44.861.825</b>	<b>100,00</b>

Die Zusammensetzung nach den einzelnen Ertragsarten ergibt folgendes Bild:

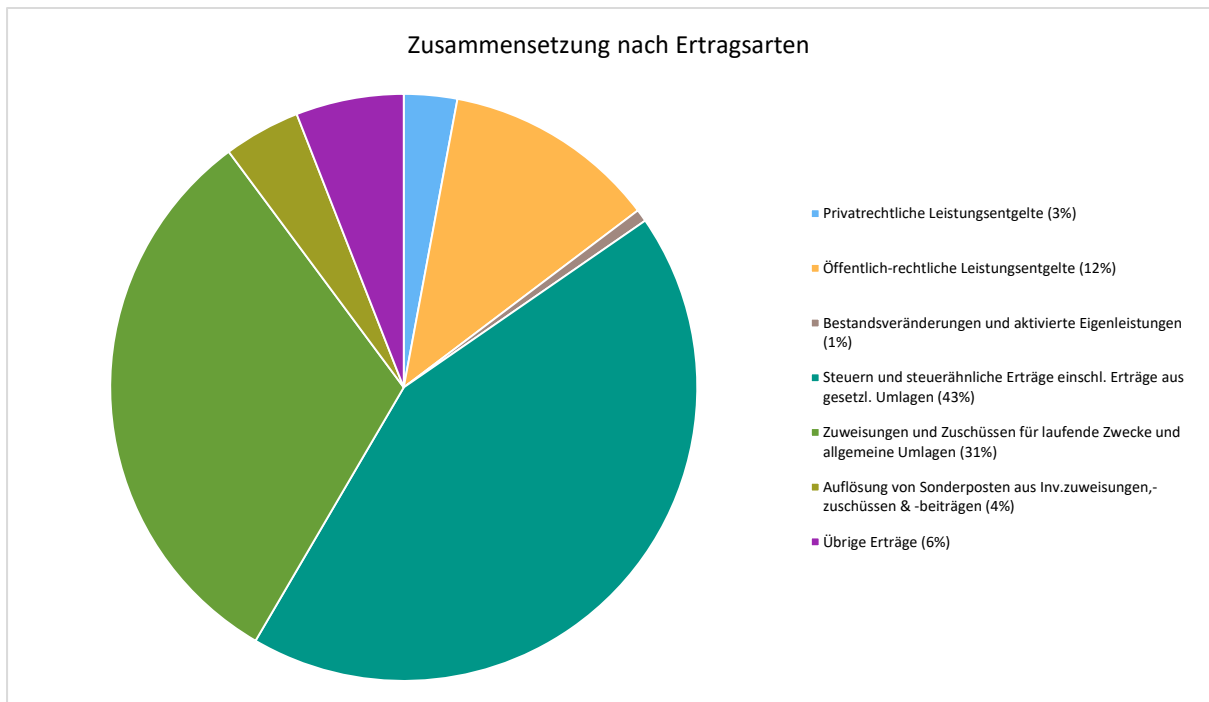





**Die Ertragsentwicklung im Vergleich zum Ansatz des Vorjahres:**

Im Vorjahr belief sich der Gesamtbetrag der geplanten Erträge auf 42.576.574 Euro. Im aktuellen Planjahr 2025 verändern sich die Gesamterträge um 2.285.250,90 Euro auf 44.861.825 Euro.

Die Veränderungen bei den einzelnen Ertragsarten stellen sich im Detail wie folgt dar:


	Plan 2024	Plan 2025	Abw. abs.
Privatrechtliche Leistungsentgelte	1.051.870	1.315.560	263.690 ↗
Öffentlich-rechtliche Leistungsentgelte	5.094.970	5.278.190	183.220 ↗
Kostenersatzleistungen und -erstattungen	1.358.700	1.440.500	81.800 ↗
Bestandsveränderungen und aktivierte Eigenleistungen	305.890	305.890	0 →
Steuern und steuerähnliche Erträge einschl. Erträge aus gesetzl. Umlagen	17.458.000	19.311.000	1.853.000 ↗
Erträge aus Transferleistungen	486.000	500.000	14.000 ↗
Zuweisungen und Zuschüsse für laufende Zwecke und allgemeine Umlagen	14.310.827	14.089.945	-220.882 ↘
Auflösung von Sonderposten aus Inv.zuweisungen,-zuschüssen & -beiträgen	1.789.095	1.895.313	106.218 ↗
Sonstige ordentliche Erträge	617.062	606.347	-10.715 ↘
<b>Ordentliche Erträge</b>	<b>42.472.414</b>	<b>44.742.745</b>	<b>2.270.331 ↗</b>
Finanzerträge	104.160	119.080	14.920 ↗
<b>Summe</b>	<b>42.576.574</b>	<b>44.861.825</b>	<b>2.285.251 ↗</b>



Die Entwicklung der einzelnen Ertragsarten in der mittelfristigen Finanzplanung wird nach aktueller Planung wie folgt eingeschätzt:

	Ist 2023	Plan 2024	Plan 2025	Plan 2026	Plan 2027	Plan 2028
Privatrechtliche Leistungsentgelte	1.488.343	1.051.870	1.315.560	1.315.560	1.315.560	1.315.560
Öffentlich-rechtliche Leistungs-entgelte	3.958.403	5.094.970	5.278.190	5.278.190	5.278.190	5.278.190
Kostensatzleistungen und -erstattungen	923.619	1.358.700	1.440.500	1.440.500	1.440.500	1.440.500
Bestandsveränderungen und aktivierte Eigenleistungen	--	305.890	305.890	305.890	305.890	305.890
Steuern und steuerähnliche Erträge einschl. Erträge aus gesetzl. Umlagen	17.056.711	17.458.000	19.311.000	19.808.000	20.225.000	20.660.000
Erträge aus Transferleistungen	472.338	486.000	500.000	515.000	530.000	546.000
Zuweisungen und Zuschüsse für laufende Zwecke und allgemeine Umlagen	13.402.331	14.310.827	14.089.945	14.422.945	15.440.945	16.181.945
Auflösung von Sonderposten aus Inv.zuweisungen,-zuschüssen & -beiträgen	2.221.955	1.789.095	1.895.313	1.868.087	1.834.765	1.793.733
Sonstige ordentliche Erträge	613.385	617.062	606.347	606.347	606.347	606.347
<b>Ordentliche Erträge</b>	<b>40.137.085</b>	<b>42.472.414</b>	<b>44.742.745</b>	<b>45.560.519</b>	<b>46.977.197</b>	<b>48.128.165</b>
Finanzerträge	125.563	104.160	119.080	119.080	119.080	119.080
Außerordentliche Erträge	241.774	0	0	0	0	0
<b>Summe</b>	<b>40.504.422</b>	<b>42.576.574</b>	<b>44.861.825</b>	<b>45.679.599</b>	<b>47.096.277</b>	<b>48.247.245</b>

In der langfristigen Entwicklung stellen sich die wichtigsten Ertragsarten wie folgt dar:

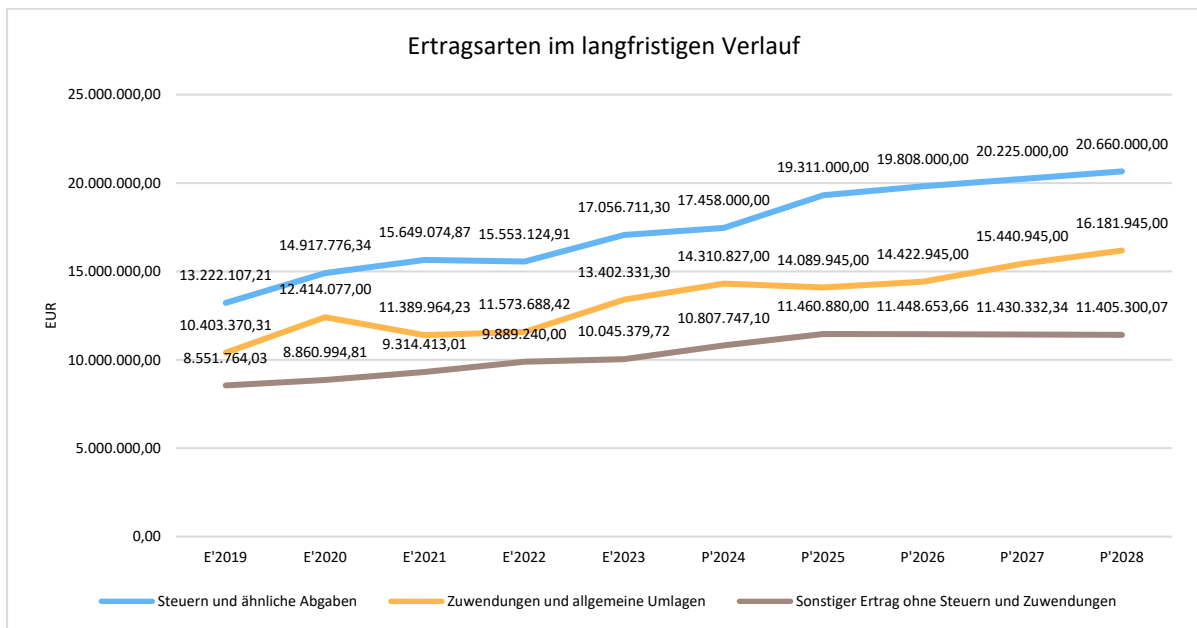



### 3.1 Steuern


#### 3.1.1 Zusammensetzung und Entwicklung der Steuerarten, Hebesätze

Die Erträge aus Steuern (Position 05 Ergebnishaushalt) liegen um 1.853.000 höher als im Jahr 2024.


Die Ansätze der wichtigsten Steuererträge stellen sich wie folgt dar und sind im Teilergebnishaushalt Amt 280 insgesamt einzusehen.

Die folgende Tabelle zeigt die Entwicklung der einzelnen Steuerarten:


	Ist 2023	Plan 2024	Plan 2025	Plan 2026	Plan 2027	Plan 2028
Grundsteuer A	146.953	150.000	150.000	150.000	150.000	150.000
Grundsteuer B	1.916.496	1.970.000	2.400.000	2.400.000	2.400.000	2.400.000
Gewerbsteuer	6.449.298	6.150.000	7.200.000	7.200.000	7.200.000	7.200.000
Anteil Einkommenssteuer	7.377.575	7.985.000	8.400.000	8.879.000	9.278.000	9.695.000
Anteil Umsatzsteuer	882.386	924.000	877.000	895.000	913.000	931.000
Spielapparatesteuer	9.857	20.000	10.000	10.000	10.000	10.000
Hundesteuer	58.728	59.000	59.000	59.000	59.000	59.000
Sonst. Kommunalsteuern u. steuerähnl. Abgaben	215.418	200.000	215.000	215.000	215.000	215.000
<b>Summe</b>	<b>17.056.711</b>	<b>17.458.000</b>	<b>19.311.000</b>	<b>19.808.000</b>	<b>20.225.000</b>	<b>20.660.000</b>

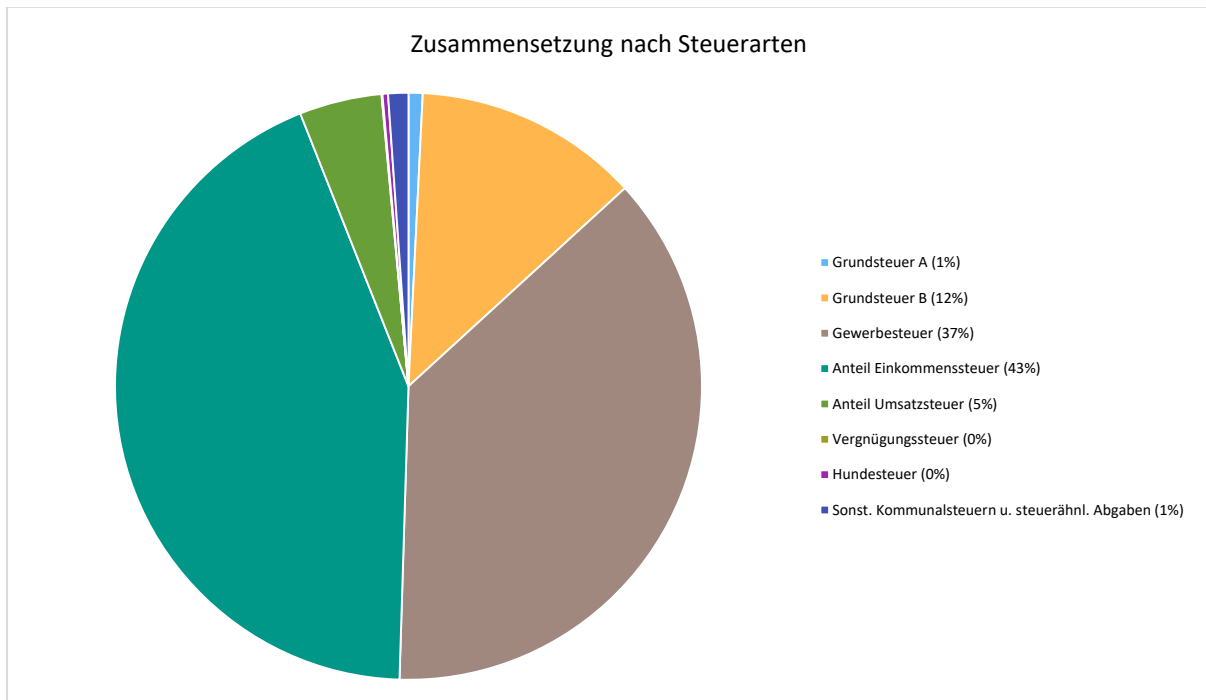

Die nachfolgende Grafik zeigt die ertragsstärksten Steuerarten in der langfristigen Entwicklung:

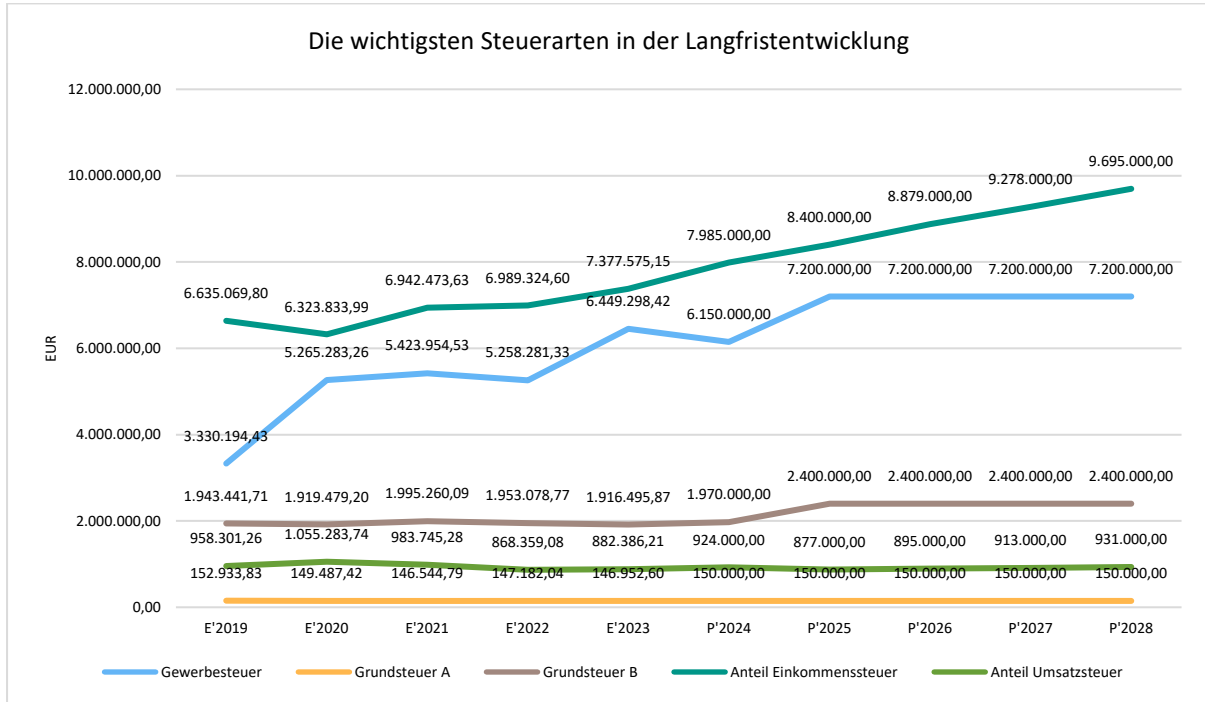

Die Entwicklung der Hebesätze nahm folgenden Verlauf:

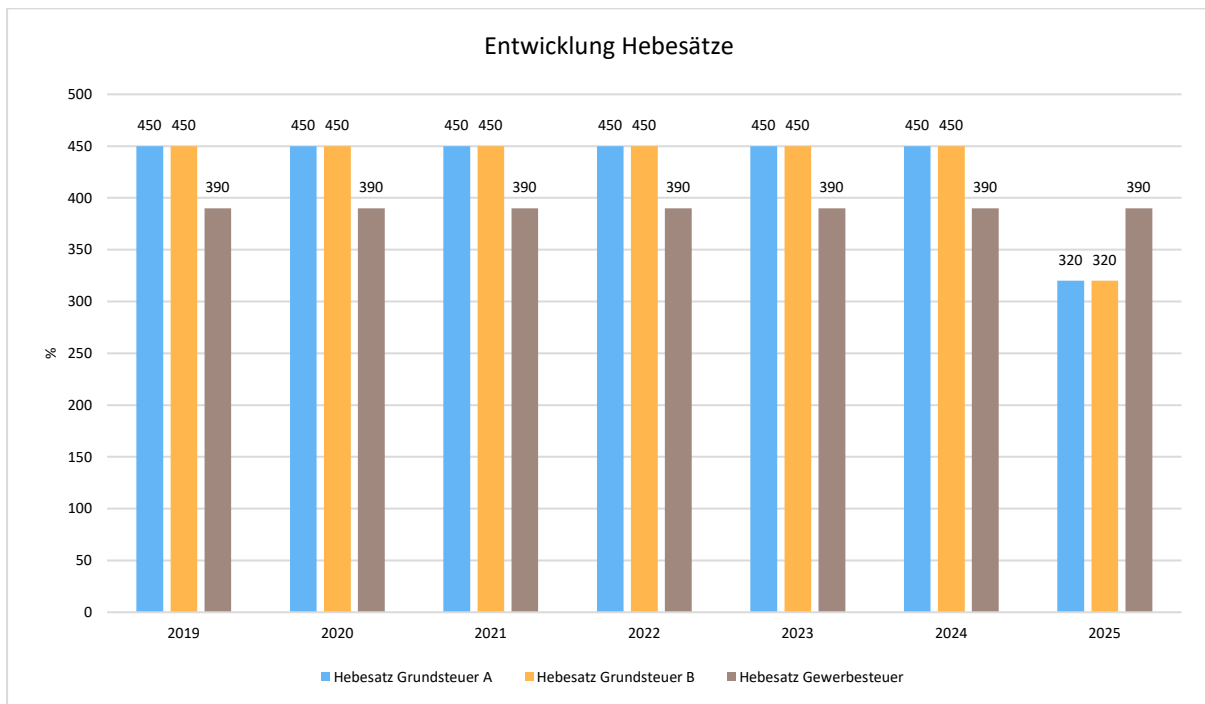




### 3.1.2 Kennzahlen zum kommunalen Steueraufkommen


#### Steuerquote

Um die örtliche Steuerertragskraft einordnen zu können, bietet sich die Betrachtung der Steuerquote an, die den prozentualen Anteil der Steuererträge an den ordentlichen Erträgen insgesamt abbildet, wobei die Gewerbesteuerumlage abgezogen wird. Eine hohe Steuerquote spricht für eine größere Unabhängigkeit von staatlichen Transferleistungen im Wege des Finanzausgleichs und ist insofern positiv zu werten.

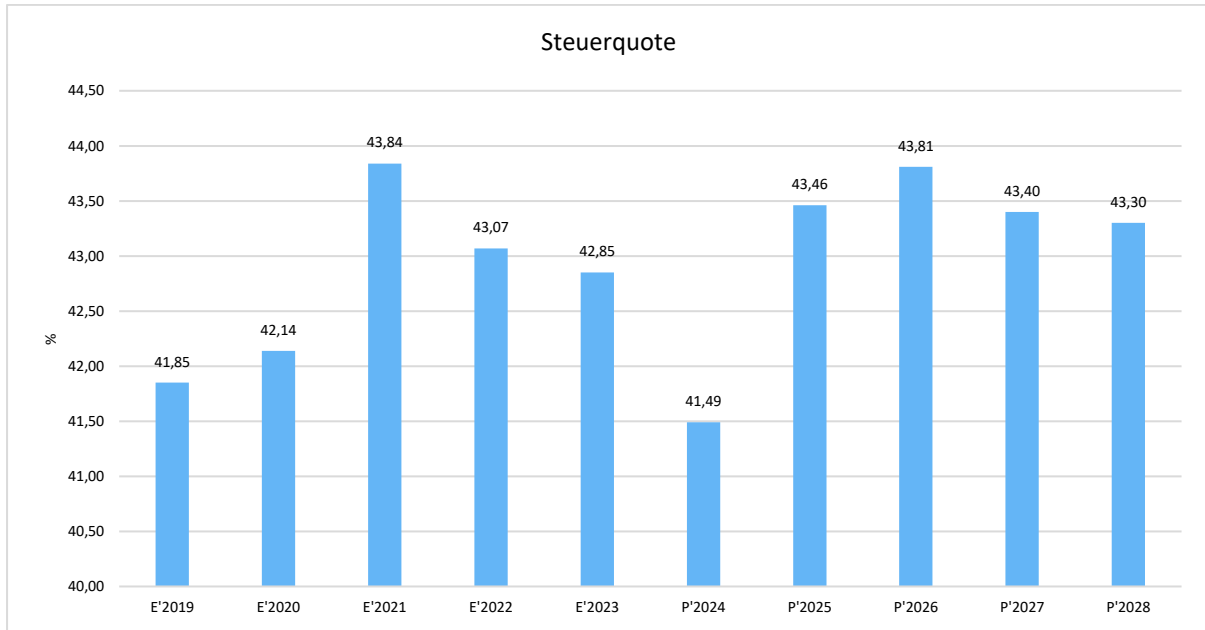

#### Grundsteuer B je Einwohner


Die Grundsteuer B ist eine konstante Steuerart. Nachfolgend wird das Steueraufkommen in Relation zur Einwohnerzahl abgebildet:

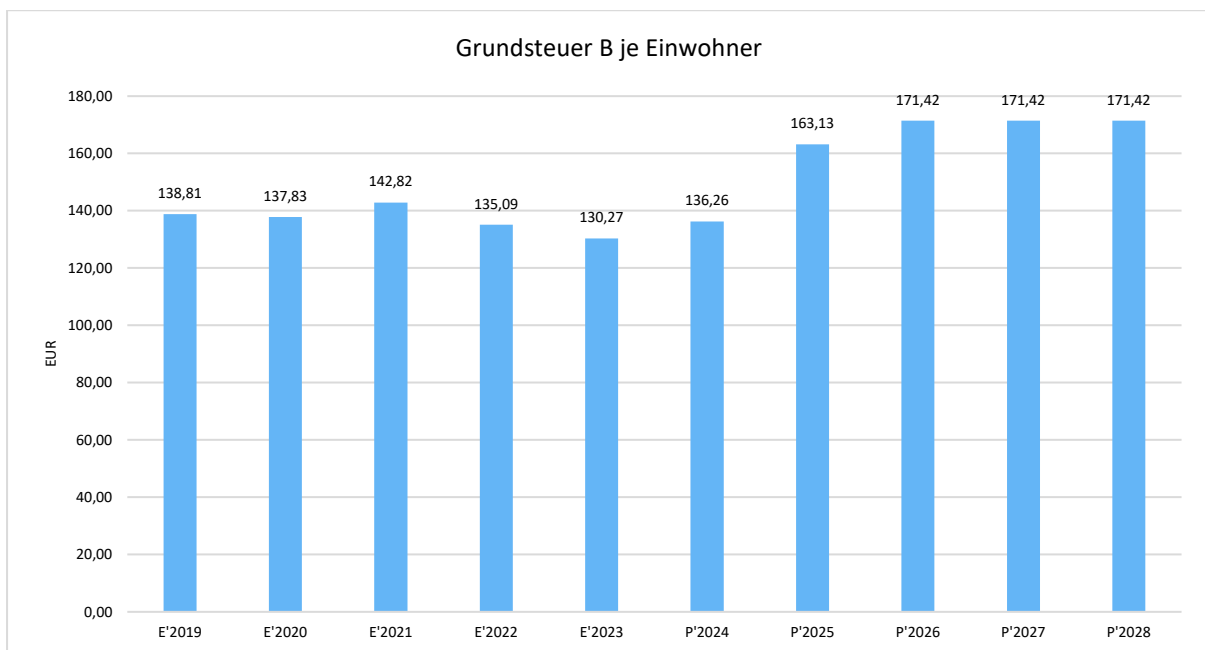




### Gewerbsteuer je Einwohner


Die Gewerbsteuer wird nachfolgend ebenfalls in Relation zur Einwohnerzahl abgebildet. Im Vergleich zur Grundsteuer B ist die Gewerbsteuer stärkeren Schwankungen aufgrund der konjunkturellen Einflüsse ausgesetzt:

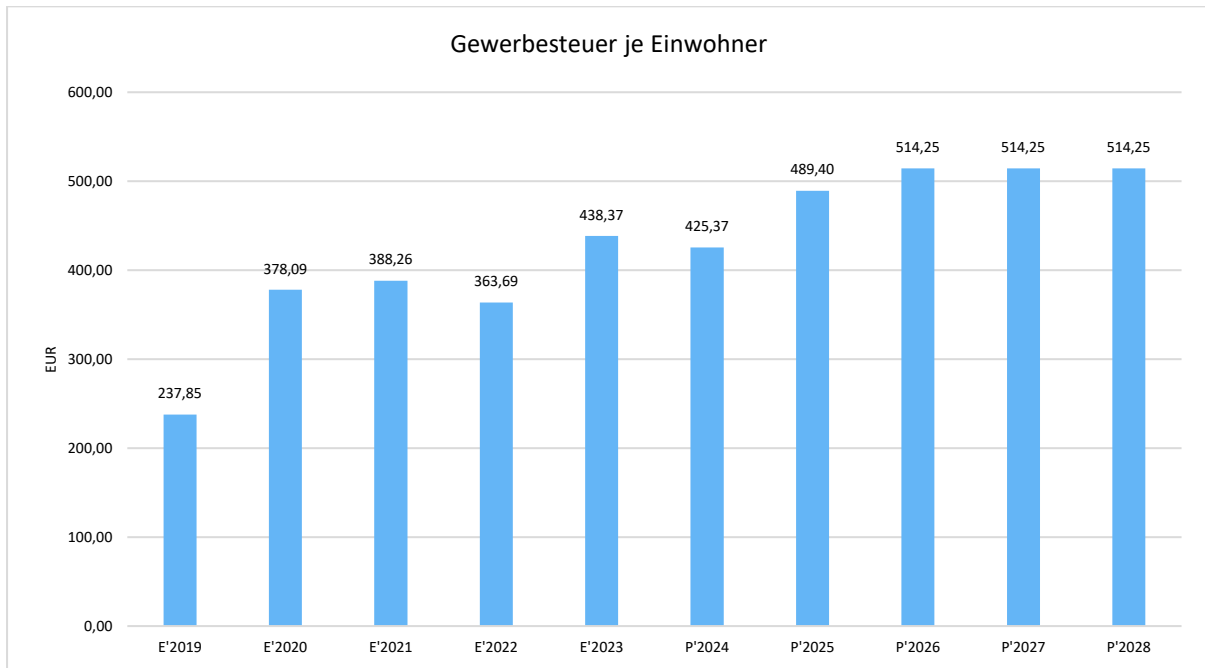

### Gemeinschaftssteuern

Die Gemeinschaftssteuern, bestehend aus der Beteiligung am Aufkommen der Umsatz- und Einkommensteuer, bilden ein weitere wichtige Ertrags säule des kommunalen Haushaltes. Nachfolgend wird auch hier das Aufkommen jeweils einwohnerbezogen dargestellt:

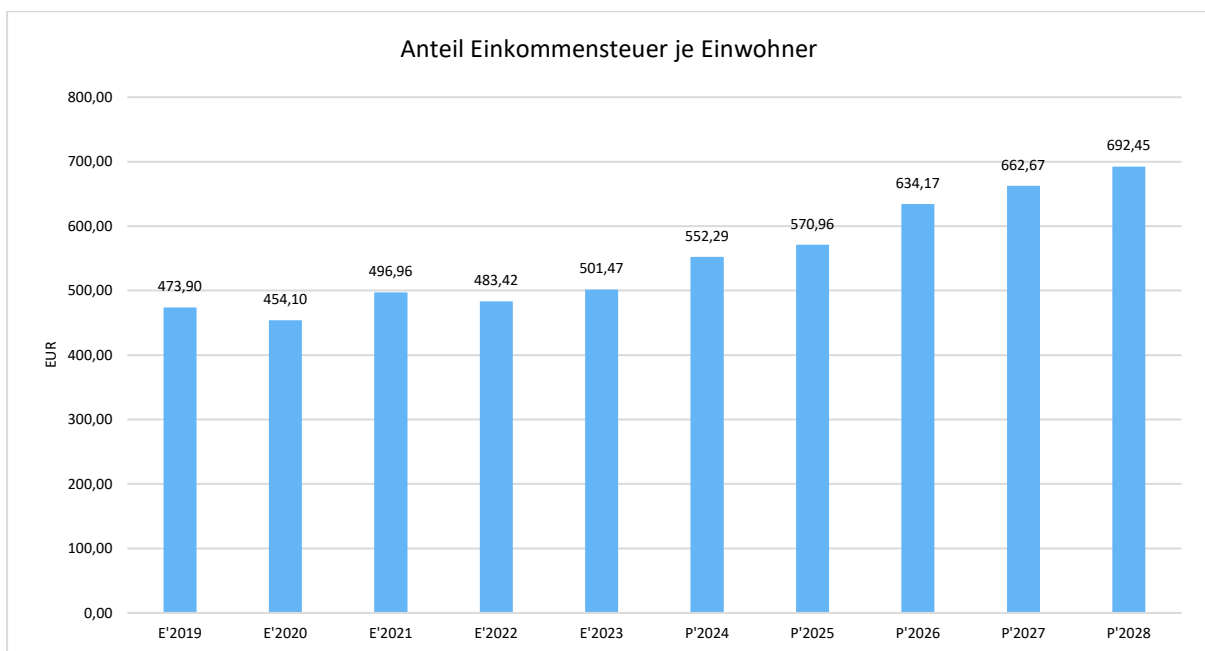


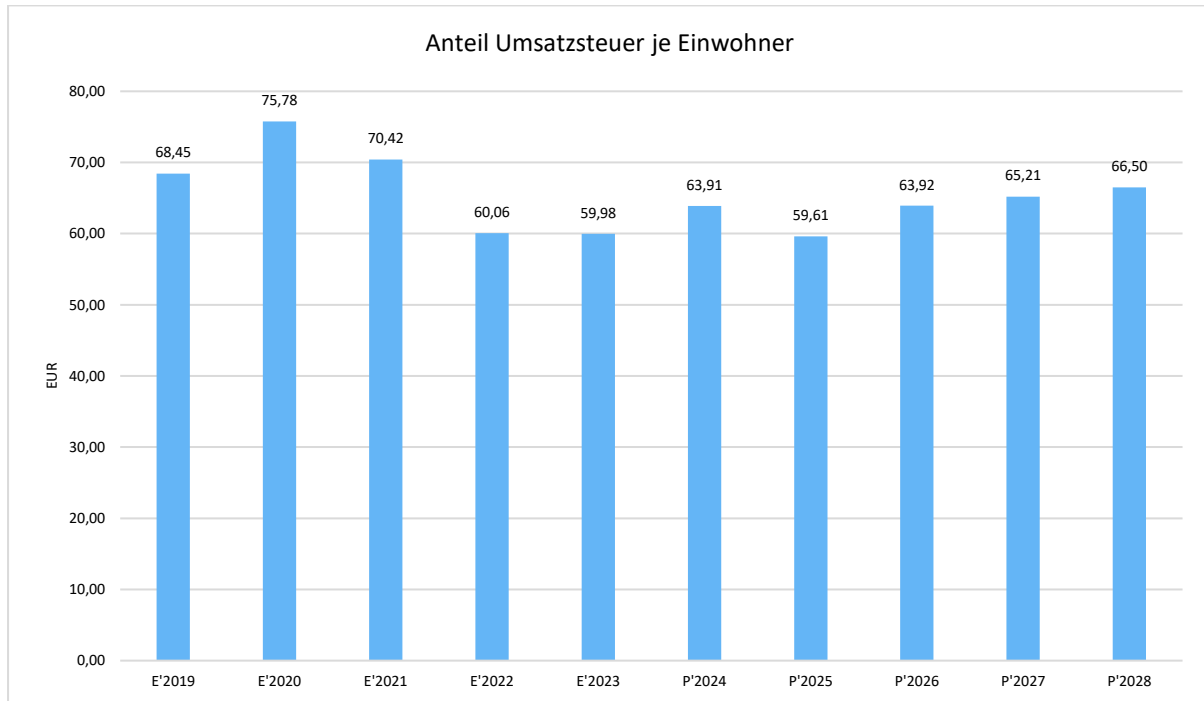

### 3.2 Erträge aus Zuwendungen und allgemeinen Umlagen

Nachfolgend wird die Entwicklung der Zuwendungen und allgemeinen Umlagen nach den einzelnen Zuwendungsarten abgebildet. Wesentlicher Bestandteil dieser Erträge sind die Schlüsselzuweisungen vom Land Hessen.


	Ist 2023	Plan 2024	Plan 2025	Plan 2026	Plan 2027	Plan 2028
<b>Zuweisungen, Zuschüsse und allg. Umlagen</b>	<b>15.624.286</b>	<b>16.099.922</b>	<b>15.985.258</b>	<b>16.291.032</b>	<b>17.275.710</b>	<b>17.975.678</b>
davon Schlüsselzuweisungen	10.899.504	11.783.777	11.445.000	11.778.000	12.796.000	13.537.000
davon Zuweisungen und Zuschüsse für laufende Zwecke	2.015.240	2.265.450	2.289.240	2.289.240	2.289.240	2.289.240
davon Schuldendiensthilfen	223.529	425	207.030	207.030	207.030	207.030
davon Auflösung SoPo für Zuwendungen	2.221.955	1.789.095	1.895.313	1.868.087	1.834.765	1.793.733
davon sonstige Zuweisungen und Zuschüsse	264.058	261.175	148.675	148.675	148.675	148.675

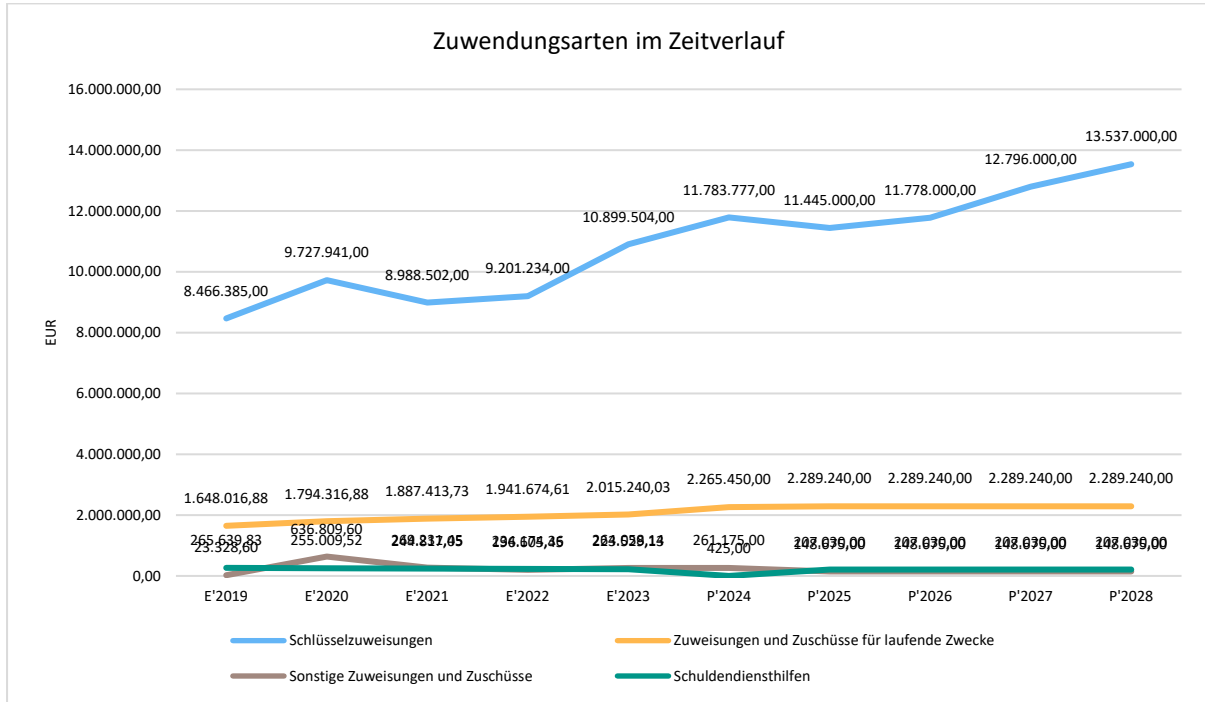

### Zuwendungsquote

Die Zuwendungsquote zeigt auf, wie hoch die Abhängigkeit von Zuweisungen und Zuschüssen ist. Sie errechnet sich als prozentualer Anteil der Erträge aus Zuweisungen und Zuschüssen (ohne allgemeine Umlagen und Erträge aus der Leistungsbeteiligung des Bundes) von den ordentlichen Erträgen insgesamt.

Die Zuwendungsquote korrespondiert mit der oben bereits dargestellten Steuerquote.

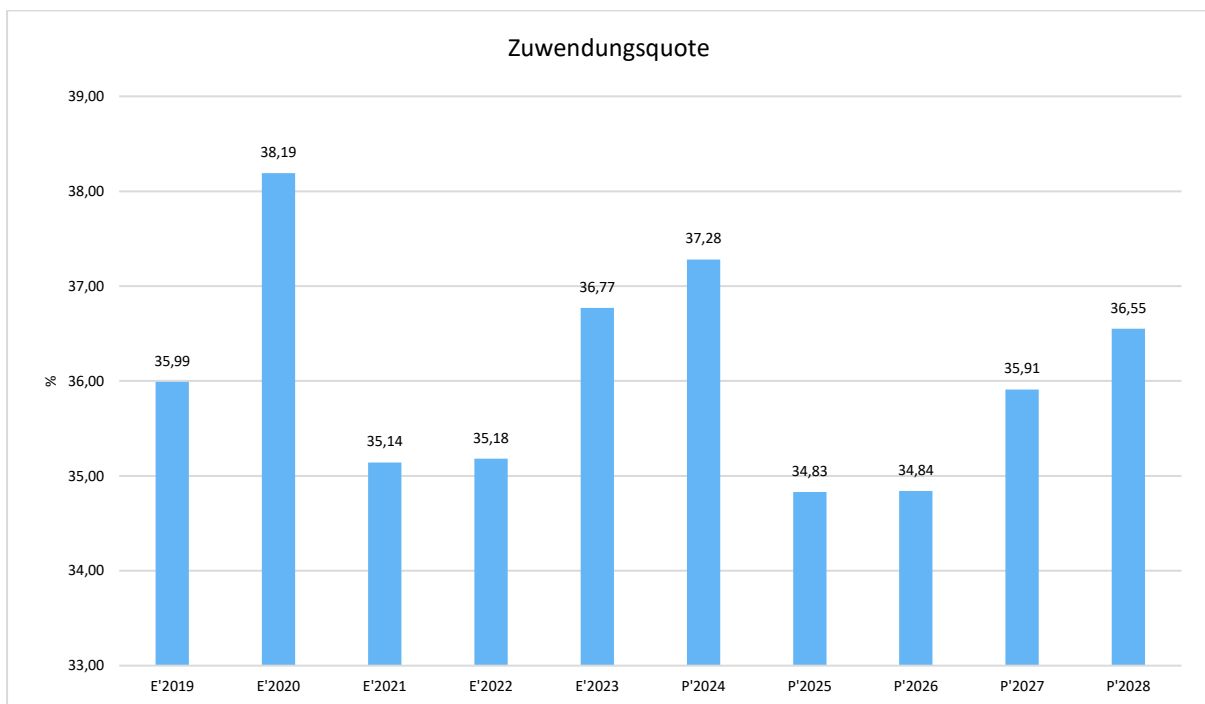





### 3.3 Weitere Ertragsarten

Die Entwicklung bei den weiteren Ertragsarten stellt sich wie folgt dar:

	Ist 2023	Plan 2024	Plan 2025	Plan 2026	Plan 2027	Plan 2028
Privatrechtliche Leistungsentgelte	1.488.343	1.051.870	1.315.560	1.315.560	1.315.560	1.315.560
Öffentlich-rechtliche Leistungsentgelte	3.958.403	5.094.970	5.278.190	5.278.190	5.278.190	5.278.190
Kostenersatzleistungen und -erstattungen	923.619	1.358.700	1.440.500	1.440.500	1.440.500	1.440.500
Bestandsveränderungen und aktivierte Eigenleistungen	--	305.890	305.890	305.890	305.890	305.890
Erträge aus Transferleistungen / Familienleistungsausgleich	472.338	486.000	500.000	515.000	530.000	546.000
Sonstige ordentliche Erträge	613.385	617.062	606.347	606.347	606.347	606.347
Finanzerträge	125.563	104.160	119.080	119.080	119.080	119.080
Außerordentliche Erträge	241.774	0	0	0	0	0
<b>Summe sonstige Ertragsarten</b>	<b>7.823.425</b>	<b>9.018.652</b>	<b>9.565.567</b>	<b>9.580.567</b>	<b>9.595.567</b>	<b>9.611.567</b>



## 4 Aufwendungen

Die Personalaufwendungen (Position 11 Ergebnishaushalt) werden um rund 200.000,00 € ansteigen, die Versorgungsaufwendungen (Position 12 Ergebnishaushalt) werden dagegen um rund 150.000,00 € sinken. Bei den Personalaufwendungen ist ein leichter Anstieg durch mögliche Tarifierhöhungen eingeplant. Weiterhin sind Stellenveränderungen, Wegfall von Stellen sowie neue Stellen im geringen Umfang vorgesehen. Die geplanten Veränderungen sind im Einzelnen in der Anlage zum Stellenplan erläutert.


Die Erhöhungen bei den Abschreibungen (Position 14 Ergebnishaushalt) von rund 150.000 € beziehen sich im Wesentlichen auf die fertig gestellten Baumaßnahmen.

Die Aufwendungen für Zuweisungen und Zuschüsse (Position 15 Ergebnishaushalt) werden um rund 215.000 € steigen, da unter anderem die Betriebskostenzuschüsse an die AWO angehoben wurden.

Die Summe aller Aufwendungen im Planjahr 2025 beläuft sich auf 44.419.825 Euro.

Diese teilt sich wie folgt auf die einzelnen Aufwandsarten aus:

	Plan 2025	in %
Personalaufwendungen	12.512.130	28,17
Versorgungsaufwendungen	1.174.919	2,65
Aufwendungen für Sach- und Dienstleistungen	7.563.556	17,03
Abschreibungen	4.412.235	9,93
Aufw. für Zuweisungen und Zuschüsse sowie besondere Finanzaufw.	2.760.680	6,21
Steueraufw. einschl. Aufw. aus gesetzl. Umlageverpflichtungen	13.485.600	30,36
Transferaufwendungen	21.250	0,05
Sonstige ordentliche Aufwendungen	79.235	0,18
<b>Ordentliche Aufwendungen</b>	<b>42.009.605</b>	<b>94,57</b>
Zinsen und ähnliche Aufwendungen	2.410.220	5,43
<b>Summe</b>	<b>44.419.825</b>	<b>100,00</b>

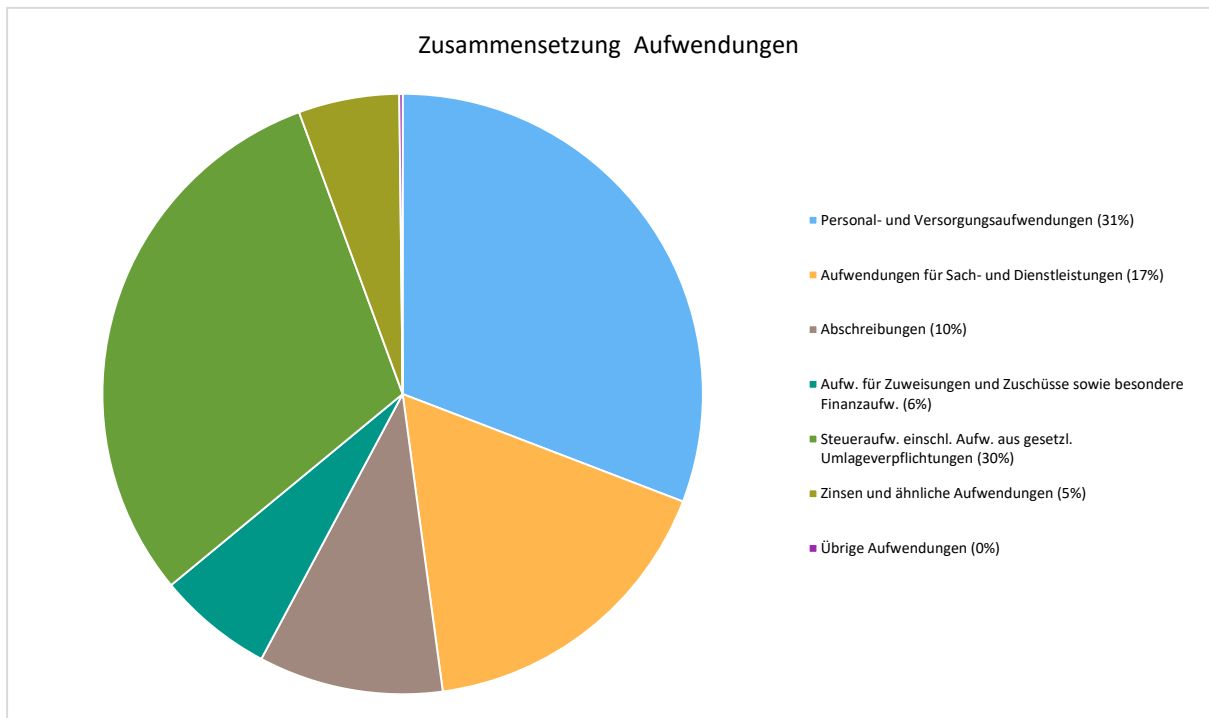

Gegenüber den im Haushaltsplan des Vorjahres geplanten Aufwendungen i.H.v. 42.406.574 Euro verändern sich die Aufwendungen im aktuellen Planjahr um 2.013.250,90 Euro auf 44.419.825 Euro.

Die Veränderungen bei den einzelnen Aufwandsarten stellen sich im Detail wie folgt dar:


	Plan 2024	Plan 2025	Abw. abs.
Personalaufwendungen	12.313.958	12.512.130	198.172 ↗
Versorgungsaufwendungen	1.327.455	1.174.919	-152.536 ↘
Aufwendungen für Sach- und Dienstleistungen	7.164.235	7.563.556	399.321 ↗
Abschreibungen	4.262.325	4.412.235	149.910 ↗
Aufw. für Zuweisungen und Zuschüsse sowie besondere Finanzaufw.	2.540.000	2.760.680	220.680 ↗
Steueraufw. einschl. Aufw. aus gesetzl. Umlageverpflichtungen	12.726.370	13.485.600	759.230 ↗
Transferaufwendungen	8.050	21.250	13.200 ↗
Sonstige ordentliche Aufwendungen	47.321	79.235	31.914 ↗
<b>Ordentliche Aufwendungen</b>	<b>40.389.714</b>	<b>42.009.605</b>	<b>1.619.891 ↗</b>
Zinsen und ähnliche Aufwendungen	2.016.860	2.410.220	393.360 ↗
<b>Summe</b>	<b>42.406.574</b>	<b>44.419.825</b>	<b>2.013.251 ↗</b>

Unter Berücksichtigung der mittelfristigen Finanzplanung ergibt sich folgende Entwicklung der Aufwandsarten:



	Ist 2023	Plan 2024	Plan 2025	Plan 2026	Plan 2027	Plan 2028
Personalaufwendungen	10.599.337	12.313.958	12.512.130	12.648.248	12.879.296	13.114.964
Versorgungsaufwendungen	1.362.573	1.327.455	1.174.919	1.196.417	1.218.345	1.240.712
Aufwendungen für Sach- und Dienstleistungen	7.028.106	7.164.235	7.563.556	7.330.102	7.357.584	7.430.779
Abschreibungen	4.387.804	4.262.325	4.412.235	4.110.148	3.994.968	3.816.949
Aufw. für Zuweisungen und Zuschüsse sowie besondere Finanzaufw.	2.252.523	2.540.000	2.760.680	2.760.680	2.760.680	2.760.680
Steueraufw. einschl. Aufw. aus gesetzl. Umlageverpflichtungen	12.152.407	12.726.370	13.485.600	14.301.300	15.119.700	15.677.456
Transferaufwendungen	12.177	8.050	21.250	21.250	21.250	21.250
Sonstige ordentliche Aufwendungen	35.325	47.321	79.235	79.235	79.235	79.235
<b>Ordentliche Aufwendungen</b>	<b>37.830.251</b>	<b>40.389.714</b>	<b>42.009.605</b>	<b>42.447.379</b>	<b>43.431.057</b>	<b>44.142.025</b>
Zinsen und ähnliche Aufwendungen	1.753.384	2.016.860	2.410.220	2.410.220	2.410.220	2.410.220
Außerordentliche Aufwendungen	126.459	0	0	0	--	--
<b>Summe</b>	<b>39.710.094</b>	<b>42.406.574</b>	<b>44.419.825</b>	<b>44.857.599</b>	<b>45.841.277</b>	<b>46.552.245</b>

**Die wichtigsten Aufwandsarten in der langfristigen Entwicklung:**

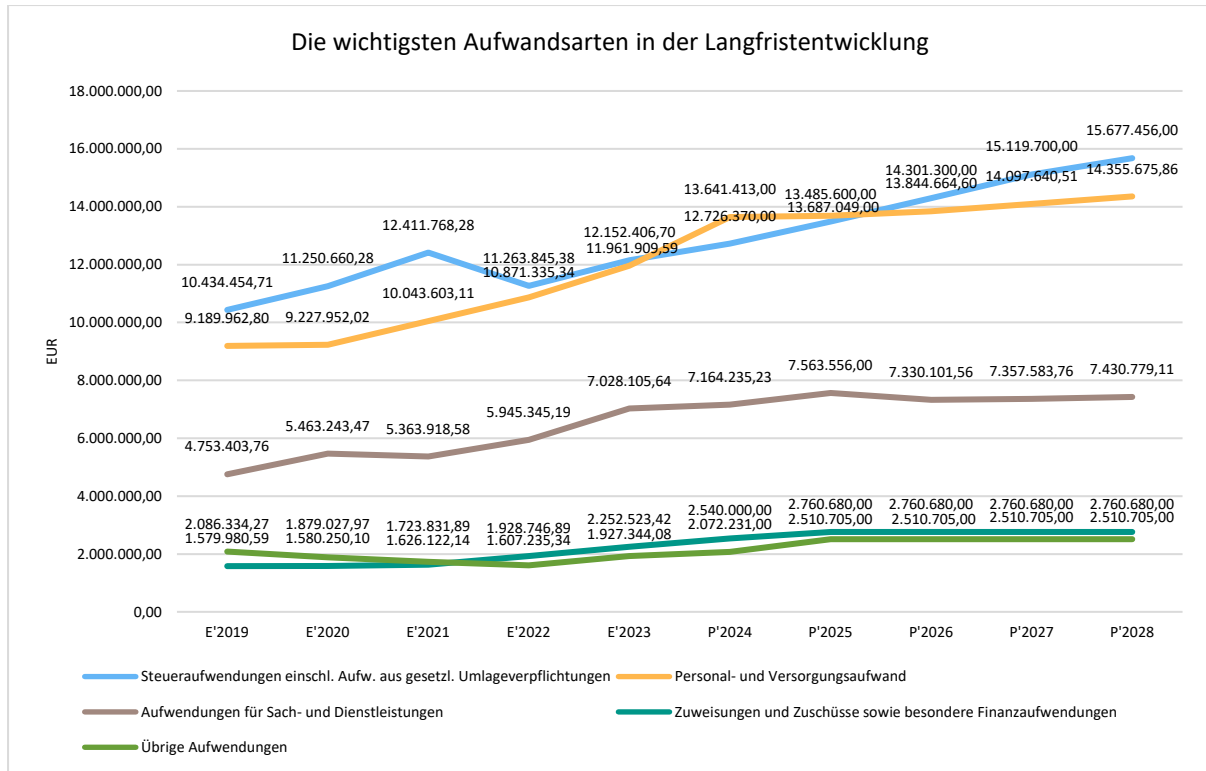

**4.1 Personalaufwand**


Die Personalaufwendungen entwickeln sich im Betrachtungszeitraum wie folgt:



	Ist 2023	Plan 2024	Plan 2025	Plan 2026	Plan 2027	Plan 2028
Entgelte Arbeitnehmer	8.137.661	9.502.383	9.812.000	9.990.313	10.172.192	10.357.769
Bezüge Beamte	504.659	438.363	423.560	339.823	346.620	353.552
Soziale Abgaben, Altersversorgung und Unterstützung - Aktive	1.869.620	2.259.848	2.182.900	2.222.634	2.263.163	2.304.442
Sonstige Personalaufwendungen	87.396	113.364	93.670	95.477	97.321	99.201
<b>Summe Personalaufwendungen</b>	<b>10.599.337</b>	<b>12.313.958</b>	<b>12.512.130</b>	<b>12.648.248</b>	<b>12.879.296</b>	<b>13.114.964</b>
Versorgungsaufwendungen	1.362.573	1.327.455	1.174.919	1.196.417	1.218.345	1.240.712

### Personalintensität

Die Personalintensität bildet den prozentualen Anteil der Personalaufwendungen an den ordentlichen Aufwendungen ab. Sie ist ein Indikator dafür, welches Gewicht die Personalaufwendungen innerhalb des ordentlichen Aufwandes haben.

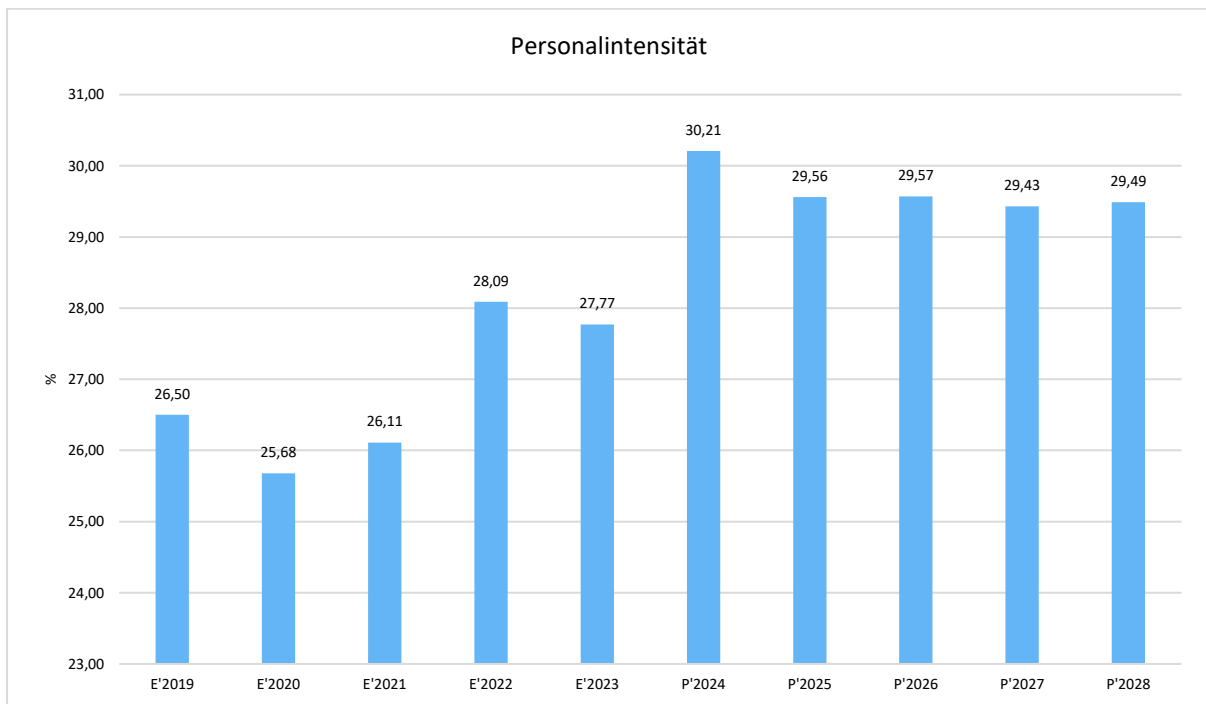



## 4.2 Sach- und Dienstleistungsaufwand


Die Aufwendungen für Sach- und Dienstleistungen entwickeln sich im Betrachtungszeitraum wie folgt:

	Ist 2023	Plan 2024	Plan 2025	Plan 2026	Plan 2027	Plan 2028
<b>Aufwendungen für Sach- und Dienstleistungen</b>	<b>7.028.106</b>	<b>7.164.235</b>	<b>7.563.556</b>	<b>7.330.102</b>	<b>7.357.584</b>	<b>7.430.779</b>
davon Aufw. für Material, Energie und sonstige verwaltungswirtschaftliche Tätigkeit	2.556.171	2.583.048	2.705.151	2.732.203	2.759.525	2.787.120
davon Aufw. für bezogene Leistungen	2.760.016	2.687.098	2.903.200	2.674.012	2.655.152	2.681.544
davon Aufw. für die Inanspruchnahme von Rechten und Diensten	831.164	1.024.810	1.093.690	1.053.757	1.064.075	1.074.495
davon Aufw. für Kommunikation, Dokumentation, Information, Reisen, Werbung	316.643	439.965	479.675	484.472	489.317	494.210
davon Aufw. für Beiträge und Sonstiges sowie Wertkorrekturen	564.112	429.314	381.840	385.658	389.515	393.410

### Sach- und Dienstleistungsintensität

Die Sach- und Dienstleistungsintensität bildet den prozentualen Anteil der Aufwendungen für Sach- und Dienstleistungen an den ordentlichen Aufwendungen insgesamt ab.

Sie zeigt an, welches Gewicht der Sach- und Dienstleistungsaufwand innerhalb des ordentlichen Aufwandes hat.

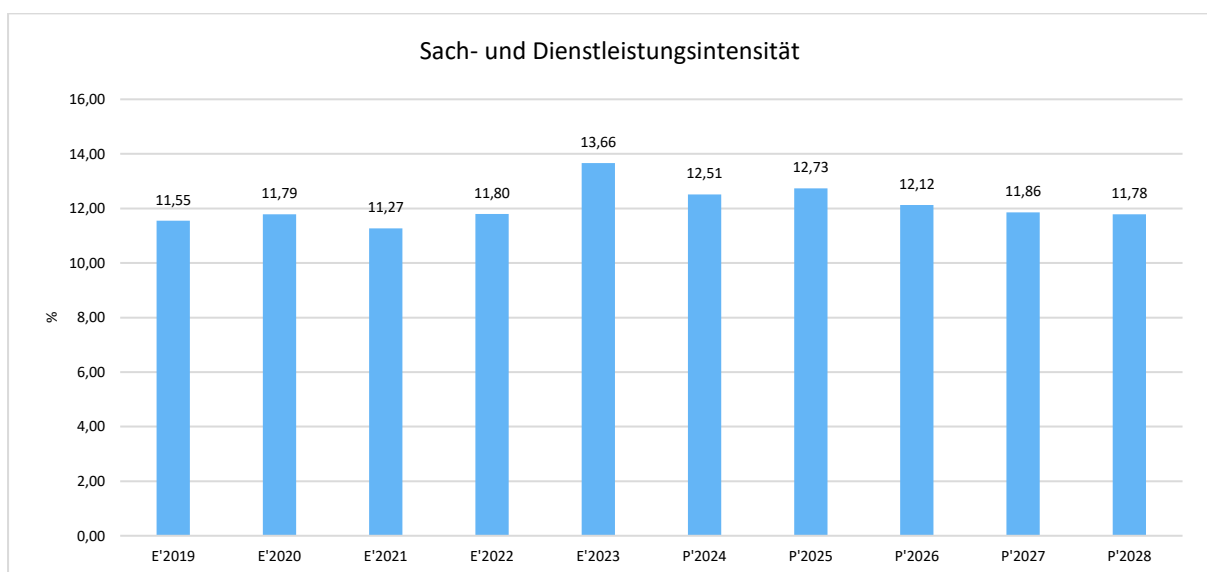




### 4.3 Zuweisungen, Umlagen und Transferaufwendungen

Innerhalb der Zuweisungen und Zuschüsse, Transferaufwendungen, sonstigen Steueraufwendungen und gesetzlichen Umlagen, die Transferzahlungen im weiteren Sinne darstellen, sind die Umlagezahlungen an den Landkreis (Kreis- und Schulumlage) die bedeutendsten Aufwandsarten.

	Ist 2023	Plan 2024	Plan 2025	Plan 2026	Plan 2027	Plan 2028
Umlagen an Gemeindeverbände (incl. Kreis- und Schulumlage)	11.181.327	11.791.370	12.387.900	13.203.600	14.022.000	14.579.756
sonstige Zuweisungen, Zuschüsse, Erstattungen, Transfers und Umlagen	3.235.780	3.483.050	3.879.630	3.879.630	3.879.630	3.879.630
<b>Summe der Transferaufwendungen /Zuweisungen</b>	<b>14.417.107</b>	<b>15.274.420</b>	<b>16.267.530</b>	<b>17.083.230</b>	<b>17.901.630</b>	<b>18.459.386</b>

#### Die Zusammensetzung der Zuweisungen, Umlagen und Transferaufwendungen:

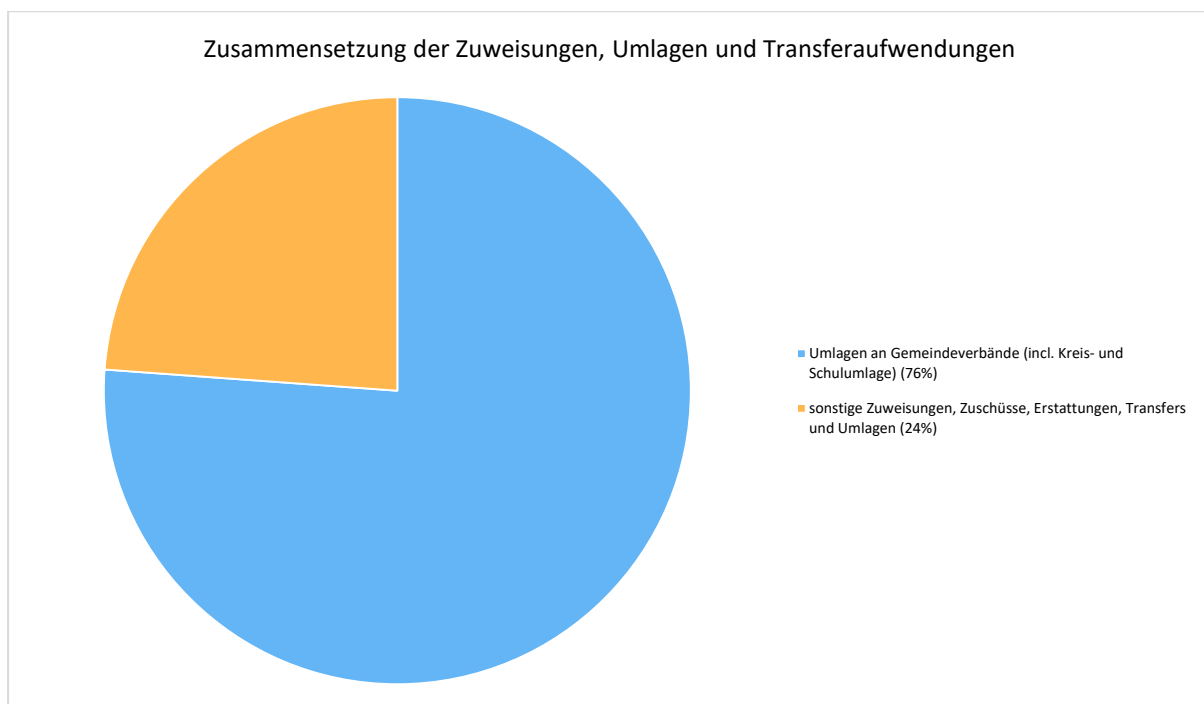


#### Transferaufwandsquote

Die Transferaufwandsquote stellt die Summe der Zuweisungen, Umlagen und Transferaufwendungen ins Ver-



hältnis zu den ordentlichen Aufwendungen und bringt den prozentualen Anteil an den ordentlichen Aufwendungen zum Ausdruck. Sie ist damit ein Indikator dafür, wie hoch der kommunale Haushalt durch Zuweisungen, Umlagen und Transferaufwendungen belastet wird.

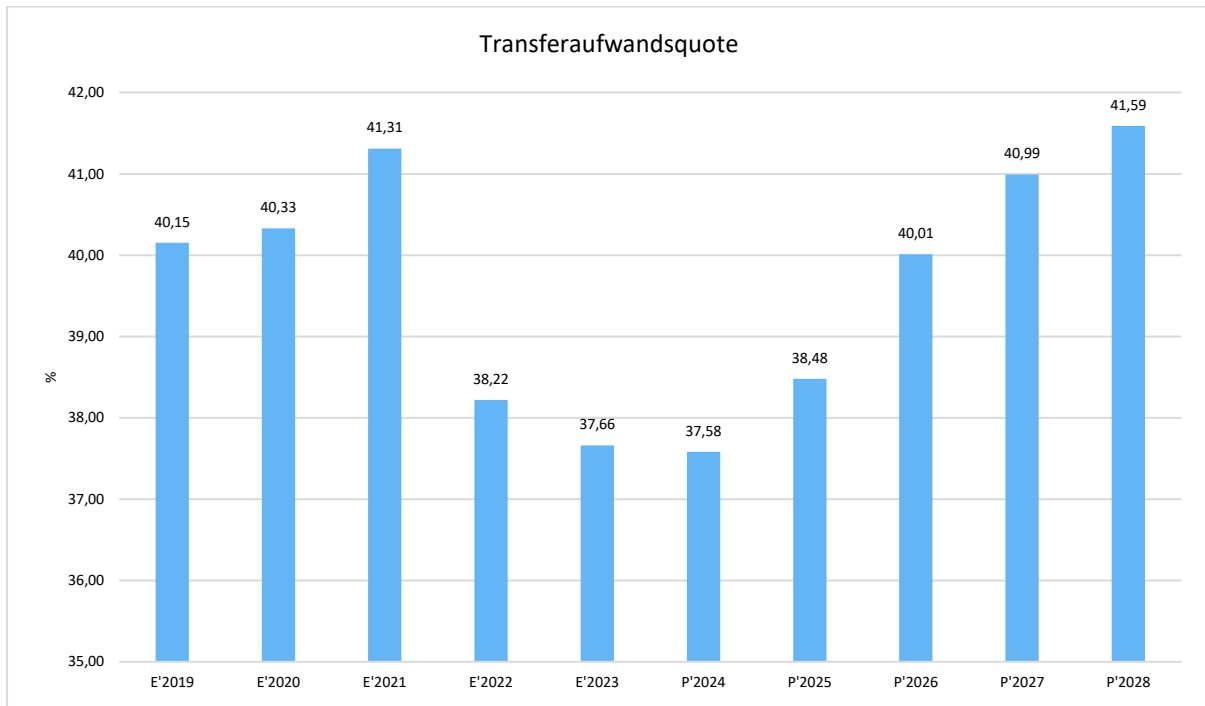


#### 4.3.1 Umlagezahlung an Gemeindeverbände

Gegenüber dem Vorjahresplan und in der langfristigen Entwicklung ergibt sich folgendes Bild:

	Plan 2024	Plan 2025	Abw. abs.
Umlagen an Gemeindeverbände	11.791.370	12.387.900	596.530 ↗
davon Kreisumlage	7.337.580	8.086.400	748.820 ↗
davon Schulumlage	4.222.790	4.065.500	-157.290 ↘




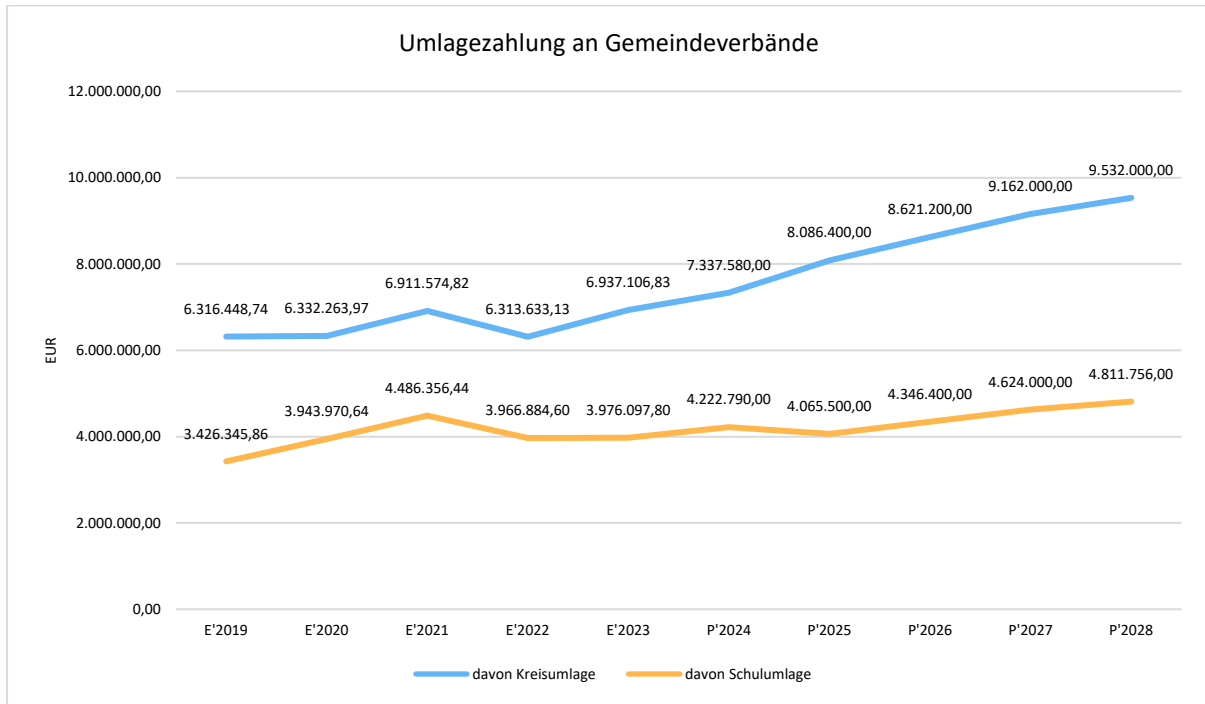

#### Anteil der Umlagezahlung an den Erträgen aus Steuern und Schlüsselzuweisungen

Um die Belastung durch die Umlagezahlung objektiver beurteilen zu können, wird sie nachfolgend ins Verhältnis zu den Erträgen aus Steuern (ohne Ausgleichsleistungen) und Schlüsselzuweisungen gestellt.

Die Kennzahl bringt zum Ausdruck, wieviel Prozent der Erträge aus Steuern und Schlüsselzuweisungen durch die Umlagezahlung wieder aufgezehrt werden.

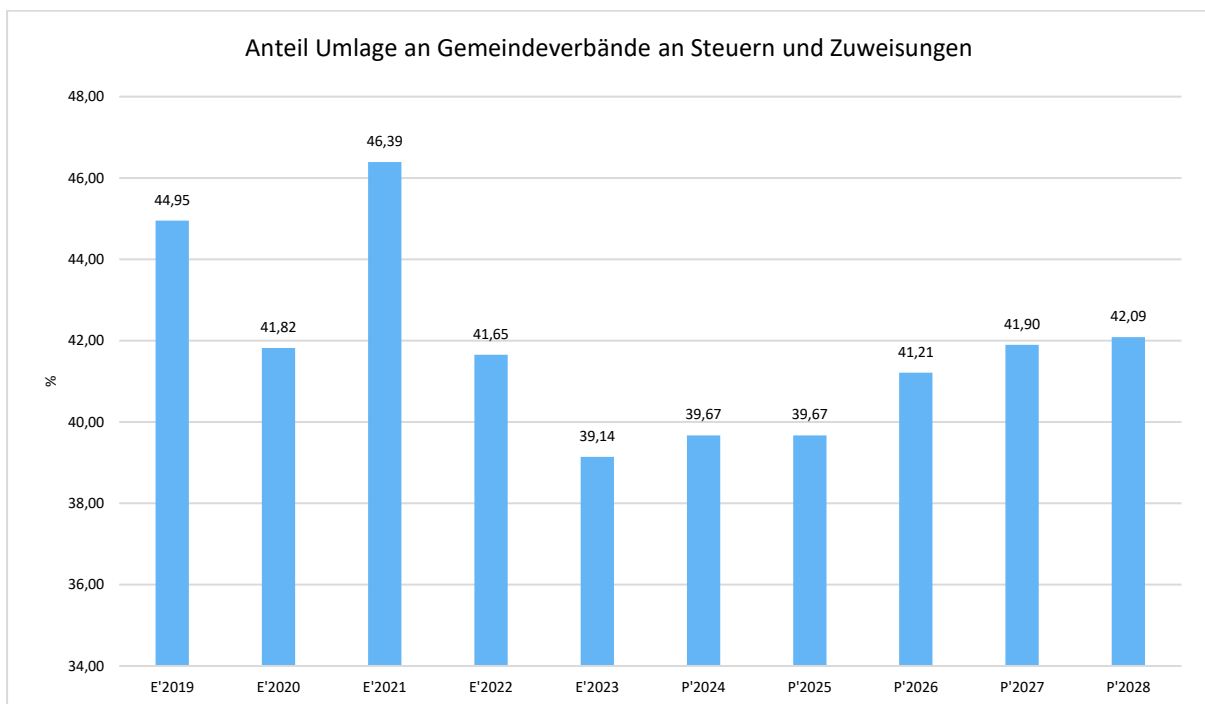




#### 4.4 Abschreibungen

Die Abschreibungen sind in der nachfolgenden Tabelle abgebildet:

	Ist 2023	Plan 2024	Plan 2025	Plan 2026	Plan 2027	Plan 2028
Abschreibungen auf immaterielle Vermögensgegenstände	36.528	37.468	38.451	35.953	35.213	34.959
Abschreibungen auf Gebäude, Sachanlagen im Gemeindegebrauch und Infrastrukturvermögen	3.622.990	3.527.326	3.662.802	3.418.521	3.356.944	3.318.337
Abschreibungen auf technische Anlagen und Maschinen	35.211	35.500	36.832	32.232	28.563	24.788
Abschreibungen auf andere Anlagen, Betriebs- und Geschäftsausstattung	563.278	510.962	521.268	473.092	423.797	288.313
Abschreibungen und Wertberichtigungen auf Umlaufvermögen (außer Wertpapiere)	56.888	10.000	10.000	10.100	10.201	10.303
Sonstige Abschreibungen incl. GWG	72.909	141.068	142.883	140.250	140.250	140.250
<b>Abschreibungen</b>	<b>4.387.804</b>	<b>4.262.325</b>	<b>4.412.235</b>	<b>4.110.148</b>	<b>3.994.968</b>	<b>3.816.949</b>

#### Abschreibungsintensität

Die Abschreibungsintensität bildet das Verhältnis der Abschreibungen zum ordentlichen Aufwand ab. Sie sagt aus, wie hoch die Belastung des Haushaltes durch Abschreibungen ist.

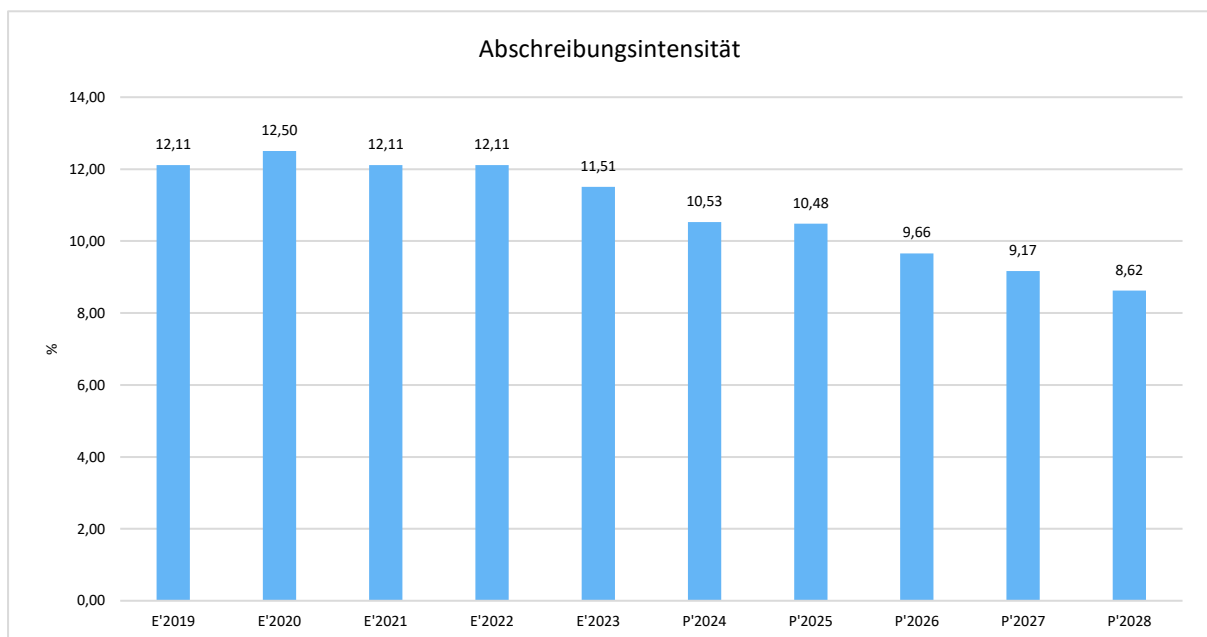




#### 4.5 Zinsen und sonstige Finanzaufwendungen


Die Entwicklung bei den Zinsen und den sonstigen Finanzaufwendungen stellt sich wie folgt dar:

	Plan 2024	Plan 2025	Abw. abs.
Zinsen und sonstige Finanzaufwendungen	2.016.860	2.410.220	393.360 <span style="color: red;">↗</span>

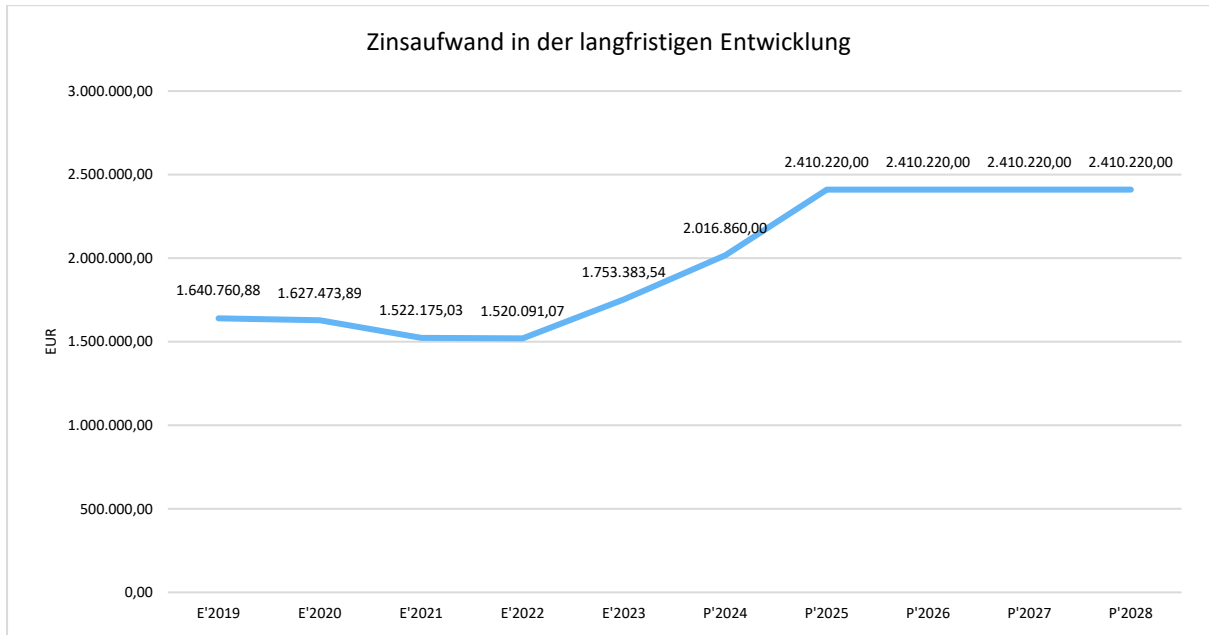

#### Zinslastquote

Die Zinslastquote bildet das Verhältnis der Zins- und sonstigen Finanzaufwendungen zum ordentlichen Aufwand ab. Sie zeigt auf, wie hoch die Belastung des Haushaltes durch Zinsaufwendungen ist.

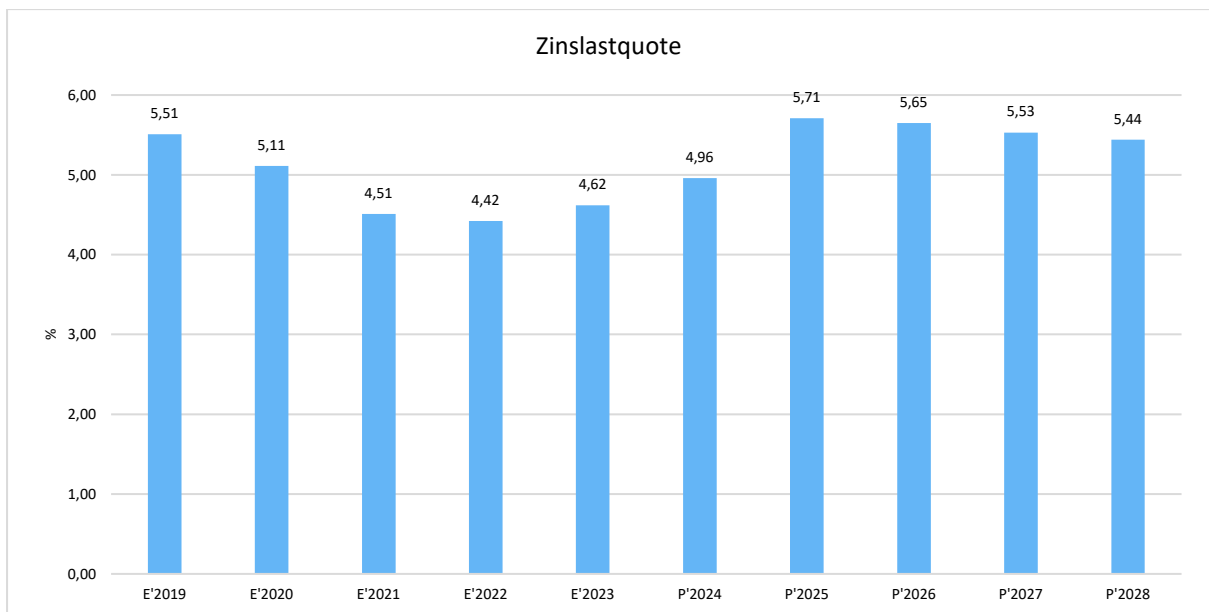



## 5 Ergebnis

Aus den oben dargestellten Erträgen und Aufwendungen ergibt sich folgendes Ergebnis, was nachfolgend im Vergleich zur Planung des Vorjahres abgebildet wird:

	Plan 2024	Plan 2025	Abw. abs.
Verwaltungsergebnis	2.082.700	2.733.140	650.440 ↗
Finanzergebnis	-1.912.700	-2.291.140	-378.440 ↘
<b>Ordentliches Ergebnis</b>	<b>170.000</b>	<b>442.000</b>	<b>272.000 ↗</b>
<b>Jahresergebnis</b>	<b>170.000</b>	<b>442.000</b>	<b>272.000 ↗</b>

Das Ergebnis wird sich nach dem derzeitigen Stand der mittelfristigen Planung wie folgt entwickeln:

	Ist 2023	Plan 2024	Plan 2025	Plan 2026	Plan 2027	Plan 2028
Verwaltungsergebnis	2.306.834	2.082.700	2.733.140	3.113.140	3.546.140	3.986.140
Finanzergebnis	-	-	-	-	-	-
	1.627.820	1.912.700	2.291.140	2.291.140	2.291.140	2.291.140
<b>Ordentliches Ergebnis</b>	<b>679.014</b>	<b>170.000</b>	<b>442.000</b>	<b>822.000</b>	<b>1.255.000</b>	<b>1.695.000</b>
Außerordentliches Ergebnis	115.315	0	0	0	0	0
<b>Jahresergebnis</b>	<b>794.329</b>	<b>170.000</b>	<b>442.000</b>	<b>822.000</b>	<b>1.255.000</b>	<b>1.695.000</b>


Maßgeblich im Rahmen des Jahresergebnisses sind das Verwaltungsergebnis sowie das Finanzergebnis. Nachfolgend werden hierzu die Entwicklungen anhand von Kennzahlen verdeutlicht:



### Verwaltungsergebnis je Einwohner


Die Kennzahl stellt das Verwaltungsergebnis ins Verhältnis zur Einwohnerzahl. Hierbei fließen das Finanzergebnis sowie das außerordentliche Ergebnis nicht ein.

Die Kennzahl bringt zum Ausdruck, welches Ergebnis aus dem laufenden Verwaltungsbetrieb heraus erwirtschaftet wird.

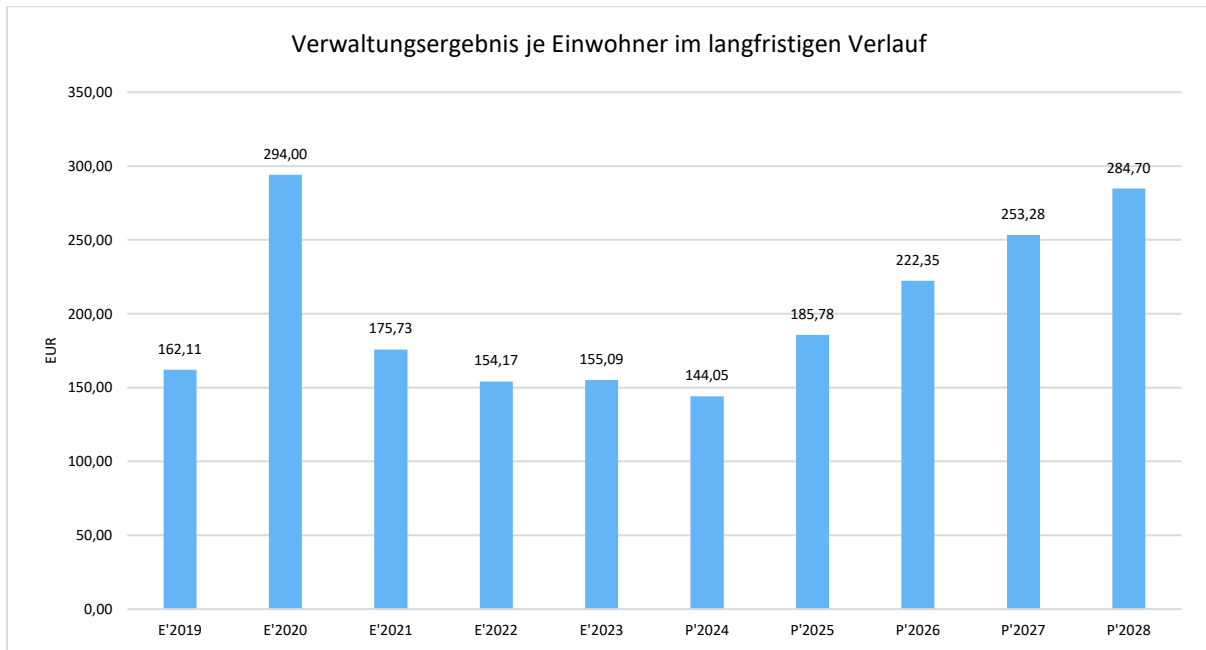

### Finanzergebnis je Einwohner

Die Kennzahl stellt ausschließlich das Finanzergebnis, d.h. Aufwendungen und Erträge aus Finanzierungstätigkeit (z.B. Zinsaufwand und Zinserträge) ins Verhältnis zur Einwohnerzahl.

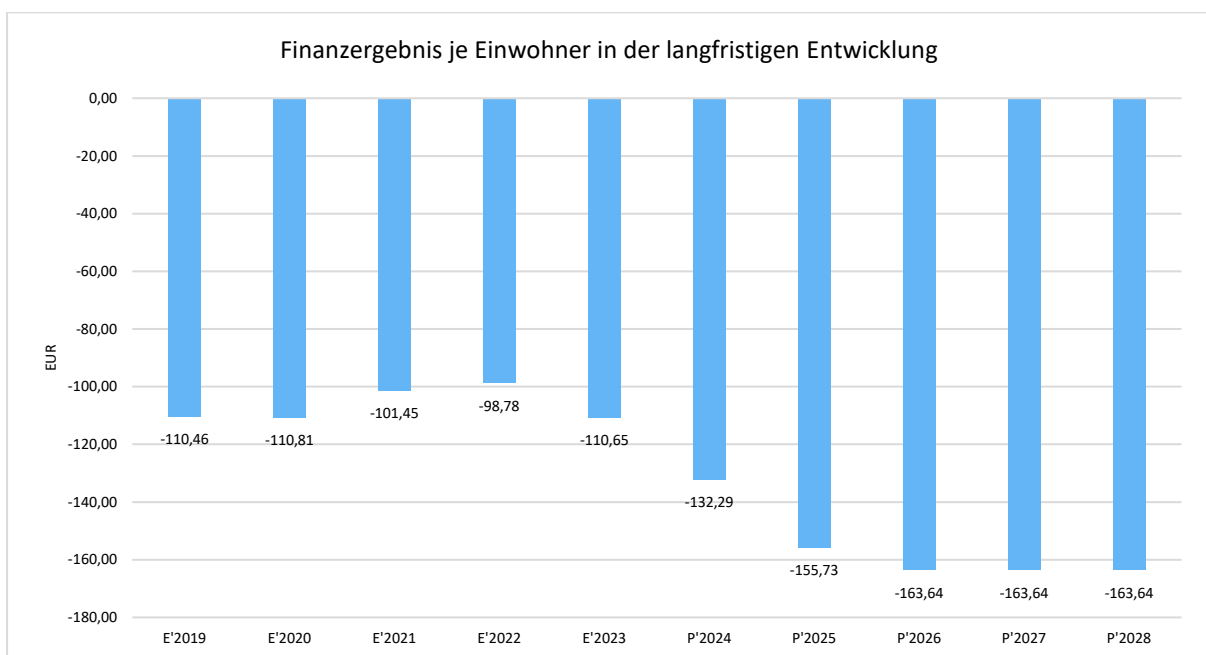



## 6 Finanzplan

Die Eckdaten des Finanzplans stellen sich wie folgt dar:

	Ergebnis 2023	Plan 2024	Plan 2025
09 - Einzahlungen aus laufender Verwaltungstätigkeit	38.072.581	40.481.589	42.660.622
18 - Auszahlungen aus laufender Verwaltungstätigkeit	34.041.073	37.965.438	39.956.921
<b>19 - Saldo aus laufender Verwaltungstätigkeit</b>	<b>4.031.508</b>	<b>2.516.151</b>	<b>2.703.701</b>
23 - Einzahlungen aus Investitionstätigkeit	4.450.262	4.847.016	4.722.156
28 - Auszahlungen aus Investitionstätigkeit	11.183.923	12.924.254	13.859.694
<b>29 - Saldo aus Investitionstätigkeit</b>	<b>-6.733.661</b>	<b>-8.077.238</b>	<b>-9.137.538</b>
<b>30 - Zahlungsmittelüberschuss/-bedarf (laufende Verwaltungs- und Investitionstätigkeit)</b>	<b>-2.702.153</b>	<b>-5.561.087</b>	<b>-6.433.837</b>
31 - Einzahlungen aus der Aufnahme von Krediten und wirtschaftlich vergleichbaren Vorgängen für Investitionen	5.821.823	7.725.000	8.793.000
32 - Auszahlungen für die Tilgung von Krediten und wirtschaftlich vergleichbaren Vorgängen für Investitionen	2.343.273	2.543.959	2.761.940
<b>33 - Saldo aus Finanzierungstätigkeit</b>	<b>3.478.550</b>	<b>5.181.041</b>	<b>6.031.060</b>
<b>37 - Zahlungsmittelüberschuss/Zahlungsmittelbedarf aus haushaltsunwirksamen Zahlungsvorgängen</b>	<b>84.098</b>	<b>--</b>	<b>--</b>
<b>39 - Veränderungen des Bestandes an Zahlungsmitteln</b>	<b>860.495</b>	<b>-380.046</b>	<b>-402.777</b>

Beim Zahlungsmittelüberschuss aus laufender Verwaltungstätigkeit (Position 19 Finanzhaushalt) handelt es sich um den geplanten Jahresüberschuss des Ergebnishaushaltes, ohne zahlungsunwirksame Positionen wie Abschreibungen und Erträge aus der Auflösung von Sonderposten.

Der Zahlungsmittelbedarf aus Investitionstätigkeit (Position 29) betrifft die geplanten Auszahlungen aus Investitionen (Position 28) in Höhe von 9.137.538 € und die geplanten Einzahlungen aus Investitionstätigkeit (Position 23) in Höhe von 4.722.156 €, die im Nachgang zu diesem Vorbericht im Einzelnen anhand einer Tabelle erläutert sind.

Die Einzahlungen aus der Aufnahme von Krediten (Position 31) in Höhe von 8.793.000 € verringern den negativen Finanzmittelfluss, die Auszahlungen zur Tilgung von Krediten (Position 32) in Höhe von 2.761.940 € erhöhen ihn wieder.



## 6.1 Investitionstätigkeit


Nachfolgend wird die Zusammensetzung der investiven Ein- und Auszahlungen im mittelfristigen Betrachtungszeitraum abgebildet:

	Ist 2023	Plan 2024	Plan 2025	Plan 2026	Plan 2027	Plan 2028
Einzahlungen aus Investitionszuweisungen und -zuschüssen sowie Investitionsbeiträgen	4.221.018	4.659.466	4.122.016	4.869.266	2.497.766	1.324.466
Einzahlungen aus Abgängen von Sachanlagevermögen und immateriellem Anlagevermögen	145.433	180.000	580.000	100.000	100.000	100.000
Einzahlungen aus Abgängen von Finanzanlagevermögen	83.811	7.550	20.140	20.140	20.140	20.140
<b>Summe Einzahlungen aus Investitionstätigkeit</b>	<b>4.450.262</b>	<b>4.847.016</b>	<b>4.722.156</b>	<b>4.989.406</b>	<b>2.617.906</b>	<b>1.444.606</b>
Auszahlungen für den Erwerb von Grundstücken und Gebäuden	2.225.818	365.000	635.000	210.000	210.000	210.000
Auszahlungen für Baumaßnahmen	8.040.243	11.446.000	10.323.000	12.953.000	8.528.500	5.650.000
Auszahlungen für Investitionen in das sonstige Sachanlagevermögen und immaterielle Anlagevermögen	658.923	932.780	2.669.750	370.250	370.250	427.450
Auszahlungen für Investitionen in Finanzanlagevermögen	258.939	180.474	231.944	231.944	231.944	231.944
<b>Summe Auszahlungen aus Investitionstätigkeit</b>	<b>11.183.923</b>	<b>12.924.254</b>	<b>13.859.694</b>	<b>13.765.194</b>	<b>9.340.694</b>	<b>6.519.394</b>
<b>Saldo aus Investitionstätigkeit</b>	<b>-6.733.661</b>	<b>-8.077.238</b>	<b>-9.137.538</b>	<b>-8.775.788</b>	<b>-6.722.788</b>	<b>-5.074.788</b>



### Investitionsauszahlungen je Einwohner

Einwohnerbezogen stellen sich die Investitionsauszahlungen wie folgt dar:

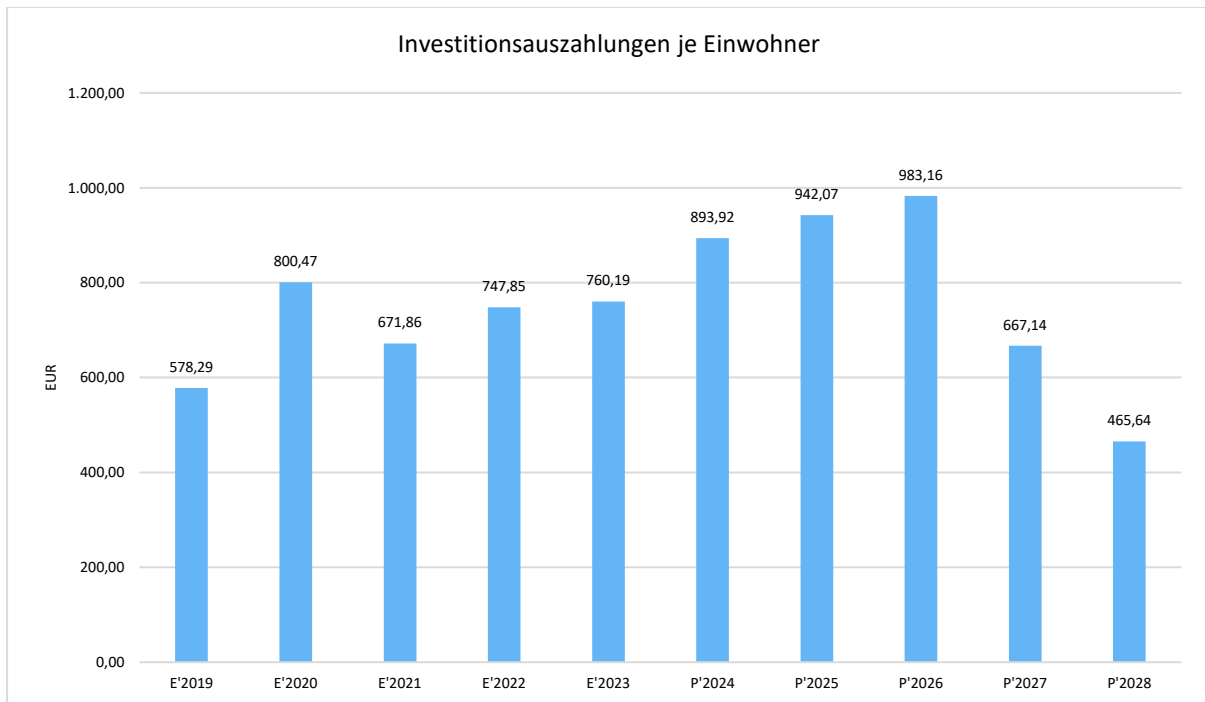

## 6.2 Finanzierungstätigkeit

Die folgende Tabelle zeigt die Ein- und Auszahlungen aus Finanzierungstätigkeit im Betrachtungszeitraum der mittelfristigen Finanzplanung:

	Ist 2023	Plan 2024	Plan 2025	Plan 2026	Plan 2027	Plan 2028
Einzahlungen aus der Aufnahme von Krediten und wirtschaftlich vergleichbaren Vorgängen für Investitionen	5.821.823	7.725.000	8.793.000	8.432.000	6.379.000	4.731.000
Auszahlungen für die Tilgung von Krediten und wirtschaftlich vergleichbaren Vorgängen für Investitionen sowie an das Sondervermögen Hessenkasse	2.343.273	2.543.959	2.761.940	2.890.986	3.025.516	2.934.585
<b>Zahlungsmittelüberschuss oder Zahlungsmittelbedarf aus Finanzierungstätigkeit</b>	<b>3.478.550</b>	<b>5.181.041</b>	<b>6.031.060</b>	<b>5.541.014</b>	<b>3.353.484</b>	<b>1.796.415</b>






<b>Schulden aus Krediten</b>	<b>Stand zum Ende des Haushaltsjahres in TEUR</b>		
	<b>IST 2023</b>	<b>Plan 2024</b>	<b>Plan 2025</b>
	73.684	79.850*	93.638

\*Investitionskredit 2024 noch nicht aufgenommen

Aus der Neuaufnahme und der Tilgung von Investitionskrediten lässt sich bei dieser wichtigen Größe in den einzelnen Jahren folgende Veränderung ableiten:

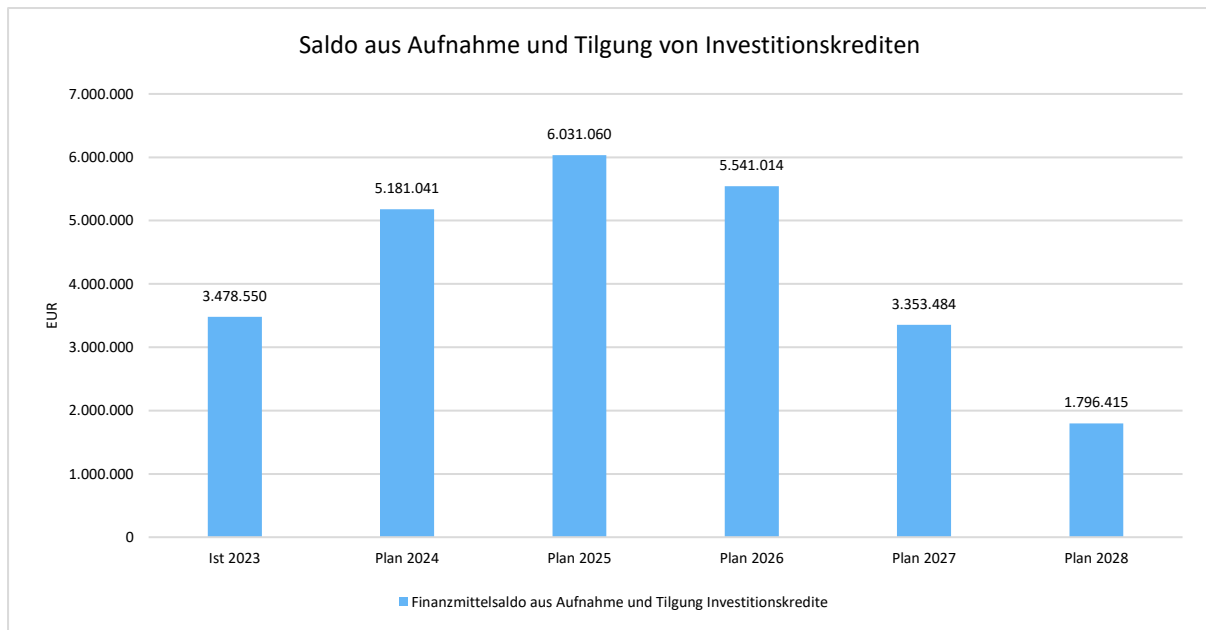

Hinzu kommen Kreditschulden aus Bodenbevorratungsmaßnahmen (BBM) bei der HLG zum 31. Dezember 2023 in Höhe von rund 1.580.000 €. Der Hauptanteil von rund 1.400.000,- € entfällt dabei auf die BBM „Kaserne“ und mit rund 180.000,00 € auf die BBM „Bergacker Lützelwig“.

Die Maßnahme Bergacker Lützelwig wurde mit Beschluss vom 12.10.2023 und 23.05.2024 schlussgerechnet und die Restflächen wurden von der HLG übernommen.

Für das Städtebauförderprogramm Stadtumbau West wurden mit Beschluss vom 11.07.2024 die verbleibenden Eigenanteile in Höhe von rund 1,0 Mio. gezahlt. Mit der Zahlung der verbliebenen Eigenanteile ist das Städtebauförderprogramm vorbehaltlich der positiven Prüfung des Schlussverwendungsnachweises durch die WIBank Hessen abgeschlossen.

Die anteiligen Schulden aus der Mitgliedschaft in Verbänden betragen laut letzter Mitteilung der Kommunalaufsicht des Schwalm-Eder-Kreises auf den 31.12.2023 10.726.565,00 €, wobei rund 9,87 Millionen Euro auf den Wasserverband und rund 0,75 Millionen Euro auf den Zweckverband Schwalm-Eder-Mitte entfielen. Der restliche Betrag bezog sich auf die Abwasserverbände Oberes Efze- und Beisetal und den Wasserverband Schwalm.

#### **Entwicklung der Kassenlage im Haushaltsjahr 2024 und in Anspruch genommene Liquiditätskredite**

Die Gemeinschaftskasse war im Haushaltsjahr 2024 liquide, um den laufenden Zahlungsverpflichtungen nachzukommen. Liquiditätskredite wurden im Haushaltsjahr 2024 nicht aufgenommen.



## 7 Bilanz - Entwicklung von Vermögen und Schulden


Bislang liegen durch das Rechnungsprüfungsamt geprüfte Bilanzen bis einschließlich 2020 vor. Die Prüfung der Jahresabschlüsse 2021 bis 2023 ist bereits abgeschlossen, der Prüfbericht ist derzeit in Erstellung durch das Rechnungsprüfungsamt.

Bilanzpositionen / Euro	2020	2021	2022	2023
Immaterielles Vermögen	213.726	151.280	183.280	350.704
Sachanlagevermögen	115.169.796	119.417.975	125.454.261	131.919.577
Finanzanlagevermögen	7.549.460	8.315.819	8.505.350	8.702.349
Vorräte einschl. Roh-, Hilfs- und Betriebsstoffe	0	0	0	0
Forderungen	13.956.803	13.908.003	13.739.857	12.289.653
Flüssige Mittel	4.810.900	6.687.505	5.776.972	6.637.467
Aktive Rechnungsabgrenzungsposten	63.269	54.459	59.433	54.221
nicht durch Eigenkapital gedeckter Fehlbetrag	0	0	0	0
<b>Aktiva</b>	<b>141.763.953</b>	<b>148.535.041</b>	<b>153.719.152</b>	<b>159.953.972</b>
Eigenkapital	25.528.601	26.577.277	27.698.005	28.492.334
Sonderposten	40.426.035	42.145.213	42.081.306	43.389.535
Rückstellungen	7.616.425	8.105.838	8.306.306	8.226.609
Verbindlichkeiten	66.617.758	69.955.526	73.790.163	77.934.481
- davon: Verbindlichkeiten aus Kreditaufnahmen für Investitionen	63.884.024	66.790.590	70.243.863	73.692.664
Passive Rechnungsabgrenzungsposten	1.575.135	1.751.186	1.843.372	1.911.014
<b>Passiva</b>	<b>141.763.953</b>	<b>148.535.041</b>	<b>153.719.152</b>	<b>159.953.972</b>




### Entwicklung von Bilanzvolumen, Vermögen und Schulden im Zeitverlauf

Die Grafik zeigt die langfristige Entwicklung des kommunalen Vermögens (Aktiva) sowie dessen Finanzierung über die wesentlichen Positionen Eigenkapital und Verbindlichkeiten.

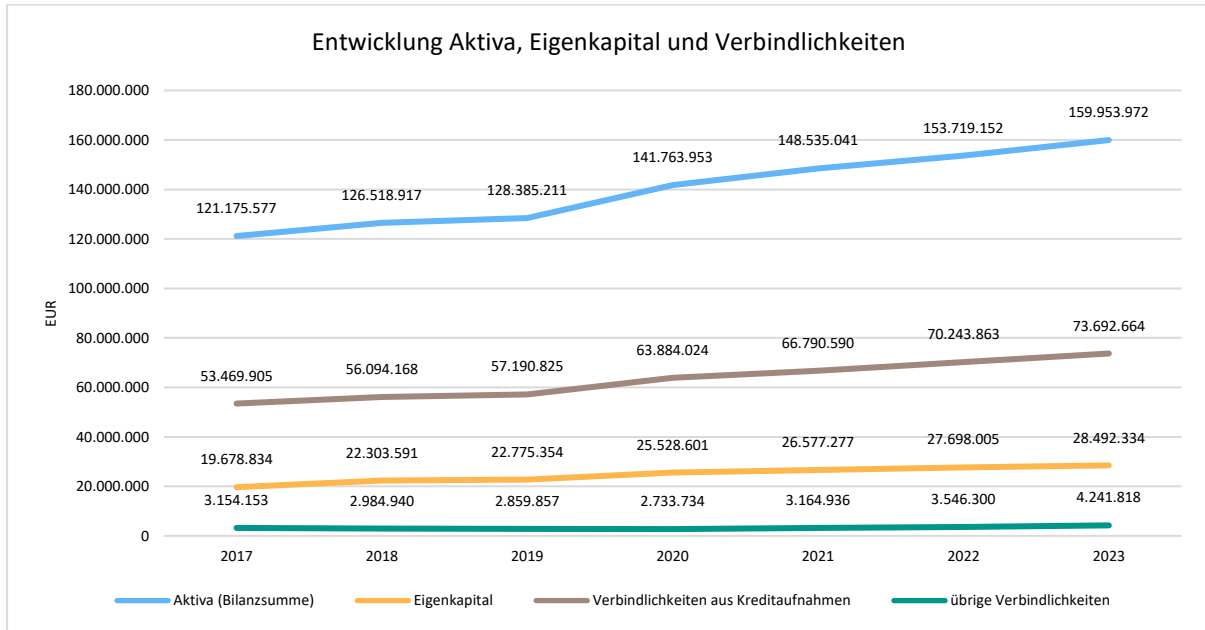

### Eigenkapitalquote

Um die Eigenkapitalausstattung beurteilen zu können, bietet sich die Betrachtung der Eigenkapitalquote an. Sie zeigt den prozentualen Anteil des Eigenkapitals am Bilanzvolumen. Da es keine Plan-Bilanzen gibt, können hier nur Jahre abgebildet werden, für die bereits Schlussbilanzen erstellt wurden.

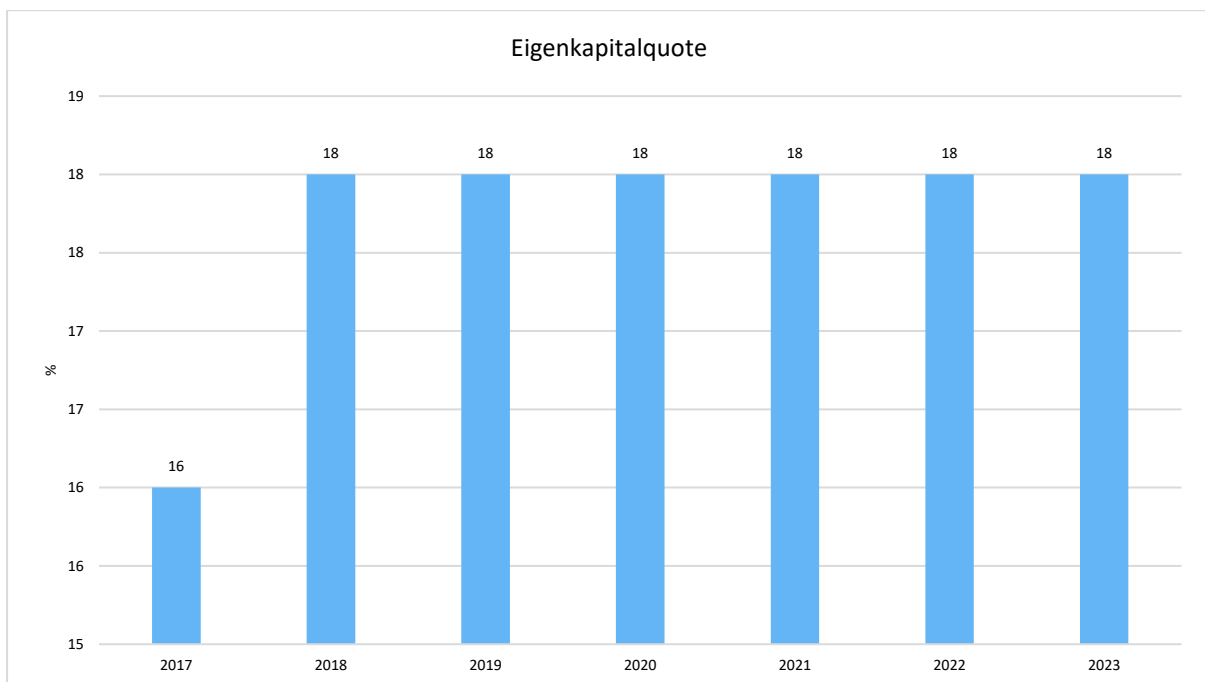



## 8 Sonstige allgemeine Entwicklungen


Die Einschätzung der weiteren Bevölkerungsentwicklung sowie der sonstigen Entwicklungen in den Bereichen Wirtschaft und Arbeitsmarkt ist Grundlage für jede Art von strategischer Planung in Kommunalverwaltungen. Bedingt durch den allgemeinen demografischen Trend haben die meisten deutschen Kommunen einen Bevölkerungsrückgang sowie eine zunehmend alternde Bevölkerung zu verzeichnen. Dies erfordert für die Zukunft eine Anpassung der kommunalen Angebote für Kinder und Jugendliche sowie Senioren. Die Entwicklung der Bevölkerung nach Anzahl und Altersaufbau ist nur bedingt kommunal beeinflussbar. Der gesamtgesellschaftliche Trend zu einer schrumpfenden und immer älter werdenden Gesamtbevölkerung ist heute unumkehrbar, wobei die örtlichen Ausprägungen durchaus stark variieren können. Die Anzahl derer, die durch Erwerbseinkommen Sozialversicherungsbeiträge und Steuern erwirtschaften, wird langfristig schrumpfen; der Anteil derer, die auf staatliche Transferleistungen (z.B. Grundsicherung im Alter) angewiesen sind, wird steigen. Dies wird unweigerlich zu einer weiteren Belastung der staatlichen und kommunalen Finanzsysteme führen. Zentrale Frage der örtlichen Politik ist daher nicht, ob der Prozess aufgehalten werden kann. Vielmehr geht es um den hierdurch entstehenden Anpassungs- und Gestaltungsbedarf, d.h. wann und in welchem Maße eine quantitative und inhaltliche Neuausrichtung der kommunalen Dienstleistungspalette erfolgen muss. Der Bericht soll eine Orientierung darüber ermöglichen, wie die örtliche Situation mit Blick auf folgende Kriterien einzuschätzen ist:

- Bevölkerungsentwicklung im Zeitverlauf
- Veränderungen bei einzelnen Altersgruppen (Zielgruppen)
- örtliche Entwicklung von Wirtschaft und Arbeitsmarkt

### 8.1 Bevölkerung


Im Folgenden wird die Entwicklung der Einwohnerzahl insgesamt sowie bestimmter Altersgruppen abgebildet:

	E' 2019	E' 2020	E' 2021	E' 2022	E' 2023
Einwohner gesamt	14.001	13.926	13.970	14.458	14.712
Kinder im Vorschulalter (0-5 Jahre)	868	842	869	875	850
- davon Kinder im Krippenalter (0-2 Jahre)	427	396	415	407	392
- davon Kinder im Kindergartenalter (3-5 Jahre)	441	446	454	468	458
Kinder im Schulalter (6-17 Jahre)	1.612	1.637	1.669	1.827	1.892
Einwohner im erwerbsfähigen Alter (18-65 Jahre)	8.514	8.384	8.357	8.641	8.791
Senioren (über 65 Jahre)	3.007	3.063	3.075	3.115	3.180

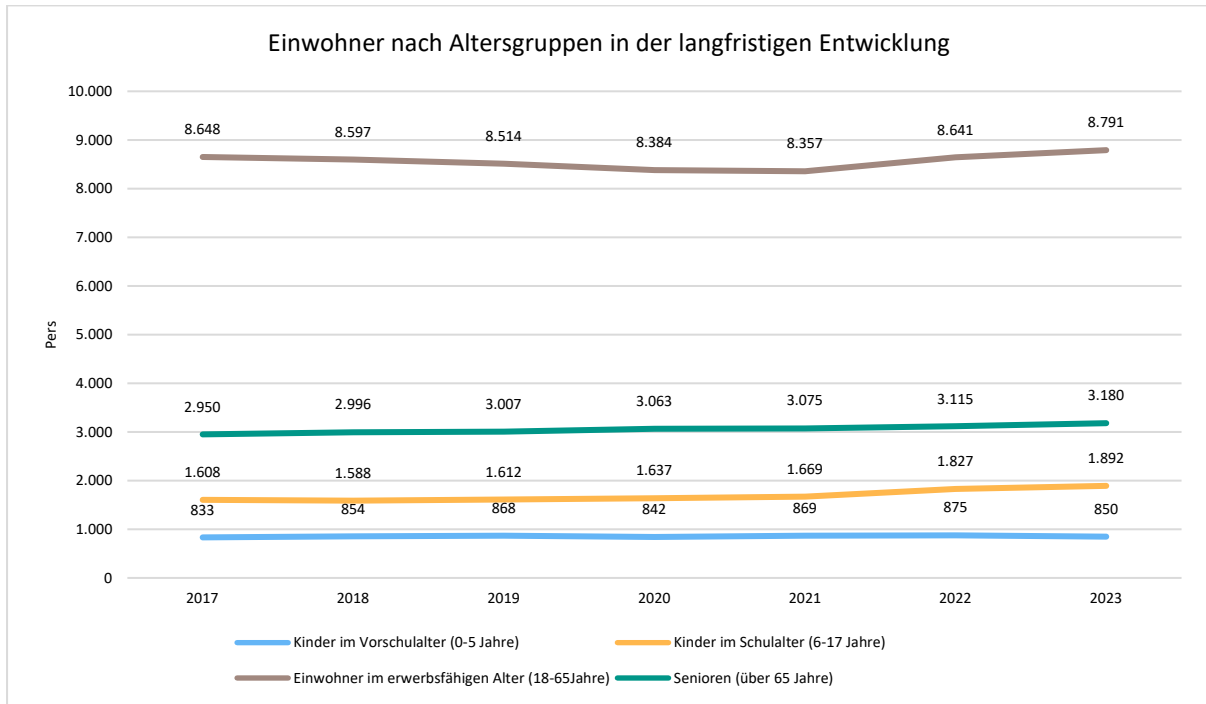

### Prozentuale Veränderung der Bevölkerung im 10-Jahres-Vergleich

Die nachfolgende Grafik zeigt die prozentuale Veränderung im 10-Jahres-Vergleich, also in welchem Maße sich die Einwohnerzahl innerhalb eines Zeitraums von 10 Jahren verändert hat (z.B. 2014 zu 2004):

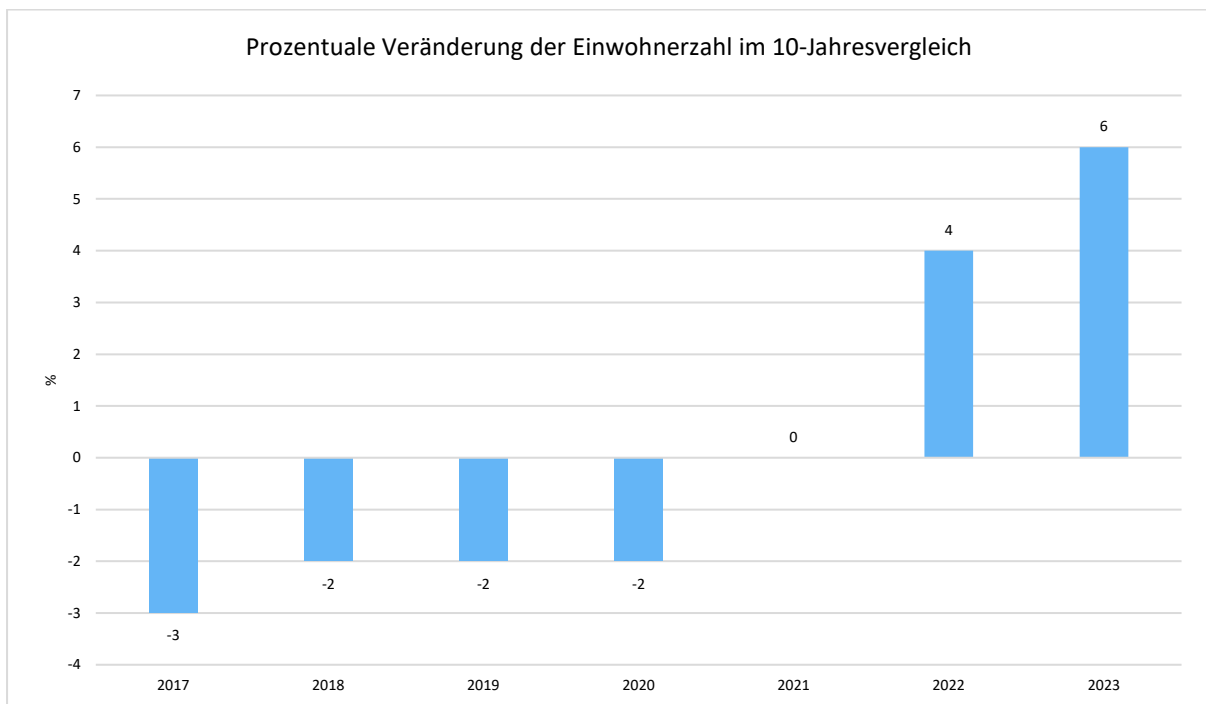




## 8.2 Wirtschaft und Arbeitsmarkt

Nachfolgend wird tabellarisch die Entwicklung der wichtigsten Indikatoren wie die Zahl der Arbeitslosen und die Zahl der sozialversicherungspflichtig Beschäftigten vor Ort angezeigt. Die Daten entstammen den Statistiken der Bundesagentur für Arbeit.


	E' 2019	E' 2020	E' 2021	E' 2022	E' 2023
Arbeitslose zum 30.6.	321	337	296	455	485
davon Arbeitslose unter 25 Jahre (Jugendarbeitslosigkeit)	35	47	30	63	65
davon Arbeitslose über 55 Jahre (Arbeitslosigkeit Älterer)	57	66	60	77	83
SV-pflichtig Beschäftigte am Arbeitsort	5.150	5.261	5.358	5.379	5.386

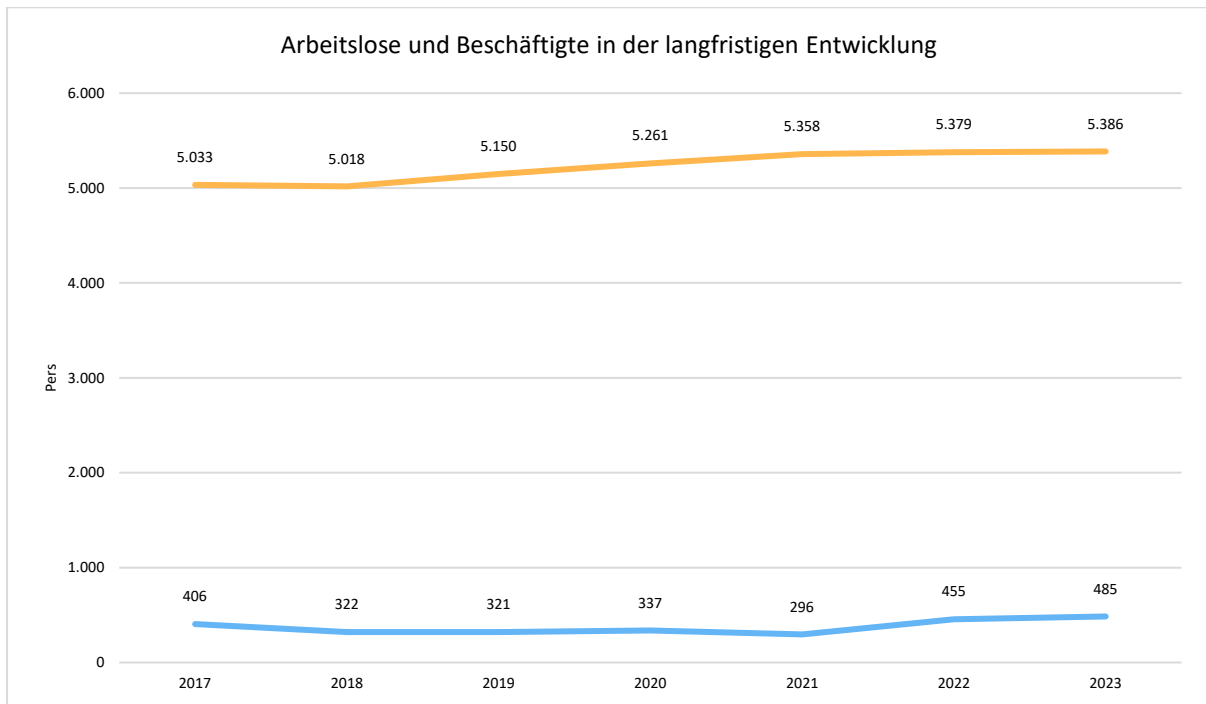




### Arbeitslose je Tausend Einwohner im erwerbsfähigen Alter

Um die Arbeitslosenzahlen besser interpretieren zu können, wird nachfolgend die Arbeitslosigkeit ins Verhältnis zur Bevölkerungsgruppe der Personen im erwerbsfähigen Alter (18 - 65 Jahre) gestellt, da sich auch diese Gruppe im Zeitverlauf stetig verändert.

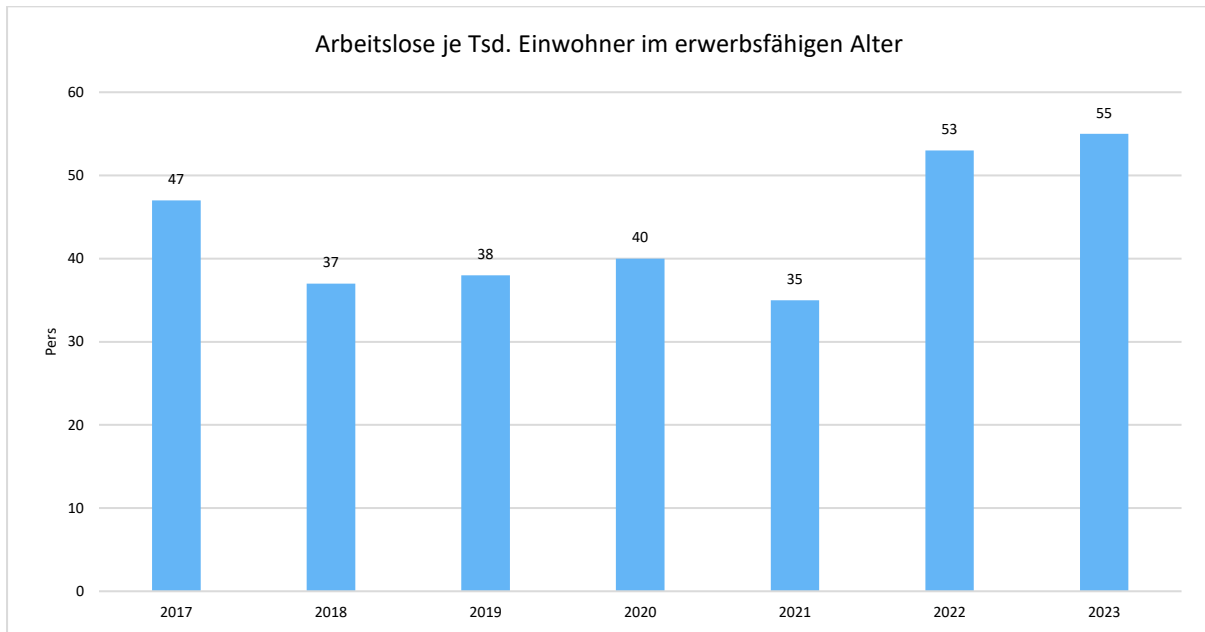

### Im Ort arbeitende sozialversicherungspflichtig Beschäftigte je tausend Einwohner

Jede Kommune hat ein grundsätzliches Interesse daran, dass sich der örtliche Arbeitsmarkt und die vor Ort ansässigen Betriebe positiv entwickeln. Ein Indikator hierfür ist die Zahl der sozialversicherungspflichtigen Beschäftigungsverhältnisse im Verhältnis zur Einwohnerzahl. Die Entwicklung im Zeitverlauf ist hier von besonderer Bedeutung.

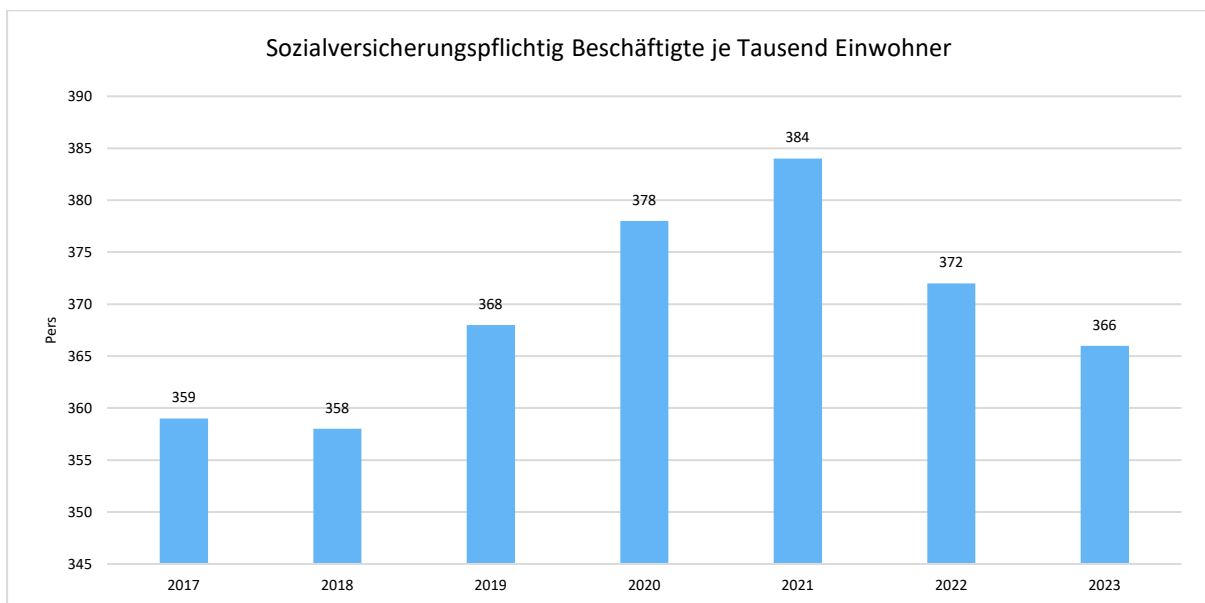



**HOMBERG (Efze)**

**Beabsichtigte Investitionen**

**im**

**Haushaltsjahr 2025**



## Übersicht über die im Haushaltsjahr 2025 beabsichtigten Investitionen und Investitionsplan 2026 - 2028

Investitionsnr.	Bezeichnung der Investition	2025	2026	2027	2028
1050232001	Neubau KiTa Wernswig 3 Gruppen	600.000,00 €	500.000,00 €		
1050242501	Anbau Kita Holzhausen	50.000,00 €	950.000,00 €		
1050242502	Landeszuschuss Dorfentwicklung Anbau Kita Holzhausen		-500.000,00 €		
1050252601	Grundhafte Sanierung oder Neubau Kita Hülsa			1.000.000,00 €	
1050252602	Landeszuschuss Dorfentwicklung Kita Hülsa			-500.000,00 €	
1050262001	Grundhafte Sanierung Katholischer Kindergarten	240.000,00 €			
1060600801	Pauschale Investitionszuweisung vom Land	-443.000,00 €	-443.000,00 €	-443.000,00 €	-443.000,00 €
1060802501	Lizenzierung für Software	30.000,00 €			
1060802502	Ersatzbeschaffung IT-Hardware	5.000,00 €	5.000,00 €	5.000,00 €	5.000,00 €
1060902501	Region Digitaler Knüll (Digital Knüll)	1.261.000,00 €			
1060902502	Landeszuwendungen Digital Knüll	-1.135.000,00 €			
1060902503	Kostenerstattungen von Kommunen	-60.500,00 €			
2010102201	Beschaffung von zwei Geschwindigkeitsmesstafeln	5.000,00 €			
2010112501	Kleingeräte OBB Schwalm-Eder-Knüll	3.500,00 €			
2020100901	Ersatzbeschaffung Kleingeräte Feuerwehr	40.000,00 €	40.000,00 €	40.000,00 €	40.000,00 €
2020101601	Ersatzbeschaffung von Atemschutzgeräten alle FFW		15.000,00 €	15.000,00 €	15.000,00 €
2020102501	Beschaffung eines Mannschaftstransportwagens	37.000,00 €			
2020111801	Neubau Stützpunktfeuerwehr		500.000,00 €	500.000,00 €	2.000.000,00 €
2020111802	Landesförderung Neubau Stützpunktfeuerwehr		-50.000,00 €	-50.000,00 €	-200.000,00 €
2020111803	Kreisförderung Neubau Stützpunktfeuerwehr		-50.000,00 €	-50.000,00 €	-100.000,00 €
2020112301	Ersatzbeschaffung KdoW Kernstadt				57.200,00 €
2020112302	Zuwendung Ersatzbeschaffung KdoW Kernstadt				-13.200,00 €
2020112401	Ersatzbeschaffung TLF 24/50 Kernstadt	495.000,00 €			
2020112402	Zuwendung Ersatzbeschaffung TLF 24/50 Kernstadt	-241.500,00 €			
2020112501	Ersatzbeschaffung Hydraulischer Rettungssatz	30.000,00 €			
2020112502	Ersatzbeschaffung Atemluftkompressor	65.000,00 €			
2020112503	Beschaffung Dräger Air Guard 6500 HP	28.000,00 €			
2020152501	Jugendumkleide FW Dickershausen	30.000,00 €			
2020162001	Neubau Feuerwehrhaus Holzhausen		900.000,00 €	775.000,00 €	
2020162002	Landeszuschuss Neubau Feuerwehrhaus Holzhausen		-115.000,00 €	-100.000,00 €	

## Übersicht über die im Haushaltsjahr 2025 beabsichtigten Investitionen und Investitionsplan 2026 - 2028

Investitionsnr.	Bezeichnung der Investition	2025	2026	2027	2028
2020182202	Anbau Feuerwehr Hülse	50.000,00 €			
2020192501	Neubau Feuerwehrhaus Lembach	100.000,00 €			
2020232301	Ersatzbeschaffung TSF-W Mühlhausen	183.500,00 €			
2020232302	Zuwendung Ersatzbeschaffung TSF-W Mühlhausen	-58.500,00 €			
2020252301	Ersatzbeschaffung TSF-W Roppershain	193.500,00 €			
2020252302	Zuwendung Ersatzbeschaffung TSF-W Roppershain	-58.500,00 €			
2030112501	Gemeinschaftsurnengrabfeld - Stehle	15.000,00 €			
3010100801	20% Beteiligung Wasserversorgung	50.000,00 €	50.000,00 €	50.000,00 €	50.000,00 €
3010101804	Städtebauförderprogramm "Zukunft Stadtgrün"	600.000,00 €	600.000,00 €	600.000,00 €	600.000,00 €
3010101805	Bundes-Landes-Zuschuss Städtebauförderungsprogramm "Zukunft Stadtgrün"	-420.000,00 €	-420.000,00 €	-420.000,00 €	-420.000,00 €
3010101806	Soz. Integration im Quartier - Kulturzentrum Krone	250.000,00 €	111.500,00 €		
3010101807	Landes/Bundeszuschuss Kulturzentrum Krone	-100.000,00 €			
3010102101	Dorfentwicklungsprogramm - IKEK 2021 / Projekte ab 2022	500.000,00 €	500.000,00 €	500.000,00 €	
3010102103	Dorfentwicklungsprogramm Landeszuschüsse	-324.000,00 €	-324.000,00 €	-324.000,00 €	
3010102104	Erschließungskosten Neubaugebiet Cassdorf		110.000,00 €		
3010102108	Erschließungskosten Neubaugebiet Wernswig	115.000,00 €			
3010102109	Erlöse Verkauf Baugrundstücke Neubaugebiet Wernswig	-80.000,00 €			
3020100807	Erneuerung von Brücken		150.000,00 €	150.000,00 €	150.000,00 €
3020101806	Endausbau Straßen Neubaugebiet Welferode			270.000,00 €	
3020101812	Straßenbau Hersfelder Straße	910.000,00 €	900.000,00 €		
3020102104	Landeszuschuss Straßenbau Hersfelder Straße	-280.250,00 €	-280.000,00 €		
3020101902	Erweiterung und Neuanlage von Radwegen	200.000,00 €	200.000,00 €	200.000,00 €	
3020102207	Landes-/Kreisförderung Erweiterung und Neuanlage von Radwegen	-150.000,00 €	-150.000,00 €	-150.000,00 €	
3020101905	Straßenbau Holzhausen			500.000,00 €	500.000,00 €
3020101906	Geh- und Radweg Ziegenhainer Straße - Industriegebiet		1.135.500,00 €	498.500,00 €	
3020101907	Landeszuschuss Geh- und Radweg Ziegenhainer Straße - Industriegebiet FAG Nahmobilität		-766.500,00 €		
3020102001	Neubau Bushaltestellen 1. BA		650.000,00 €	650.000,00 €	
3020102002	Landeszuschuss Neubau Bushaltestellen 1. BA		-312.500,00 €	-312.500,00 €	
3020102007	Straßenbau Bahnhofsgelände		700.000,00 €		800.000,00 €
3020102106	Neubau Gehweg Kasseler Straße (Sudetenweg-Schlossbergzentrum)	175.000,00 €			

## Übersicht über die im Haushaltsjahr 2025 beabsichtigten Investitionen und Investitionsplan 2026 - 2028

Investitionsnr.	Bezeichnung der Investition	2025	2026	2027	2028
3020102107	Kostenerstattung Land Gehweg Kasseler Str.	-35.000,00 €			
3020102201	Ausbau OD Caßdorf		335.000,00 €		
3020102202	Landeszuschuss Ausbau OD Caßdorf Gehwege		-160.000,00 €		
3020102301	Erneuerung OD-Mühlhausen an K47		200.000,00 €		
3020102303	Fußwegeverbindung Hans-Staden-Allee / Grünanlage "Sau"	150.000,00 €			
3020102304	Zuschuss Fußwegeverbindung Hans-Staden-Allee / Grünanlage "Sau"	-105.000,00 €			
3020102501	Straßenbau NBG Holzhäuser Feld		400.000,00 €	400.000,00 €	400.000,00 €
3020102502	Grundhafte Sanierung Hausbrunnenweg	350.000,00 €			
3020502001	Renaturierungsmaßnahmen	200.000,00 €	200.000,00 €	200.000,00 €	200.000,00 €
3020502002	Landeszuschuss Renaturierungsmaßnahmen	-180.000,00 €	-180.000,00 €	-180.000,00 €	-180.000,00 €
3020502003	Zuschuss Schwalmverband Renaturierungsmaßnahmen	-10.000,00 €	-10.000,00 €	-10.000,00 €	-10.000,00 €
3020502201	Neubau/Sanierung Bachführung Rinne/Straße Waßmuthshausen	400.000,00 €			
3020601801	Stadtmobiliar Außenanlagen	20.000,00 €	10.000,00 €	10.000,00 €	10.000,00 €
3020602401	Sanierung Stadtmauer	100.000,00 €	100.000,00 €	100.000,00 €	50.000,00 €
3030200801	Grundstücksverkäufe	-100.000,00 €	-100.000,00 €	-100.000,00 €	-100.000,00 €
3030200802	Grundstücksankäufe	200.000,00 €	200.000,00 €	200.000,00 €	200.000,00 €
3030212301	Beschaffung von mobilen Toilettenanlagen	40.000,00 €			
3030301501	Umstrukturierung städtische Verwaltungsgebäude	375.000,00 €	350.000,00 €		
3030302301	Neu- und Ersatzbeschaffung von Büromöbeln	20.000,00 €			
3030762101	THW, 2.BA			635.000,00 €	
3030772401	Entwicklung ehemaliges Klinikareal	678.000,00 €			
3030772402	Erlöse ehemaliges Klinikareal	-400.000,00 €			
3030901902	Wohnmobil Stellplatz	50.000,00 €			
3040102301	Neubeschaffung Bestuhlung Stadthalle			120.000,00 €	120.000,00 €
3040292501	Beschaffung Kühlschränke DGH Mardorf	4.000,00 €			
3050112201	Sanierung Stadion	1.200.000,00 €	550.000,00 €	600.000,00 €	
3050112202	Bundesförderung Sanierung Stadion	-562.500,00 €	-250.000,00 €		
3050112203	Multifunktionsgebäude "Sportpark am Stellberg"		1.000.000,00 €		
3050112206	Bundesförderung Multifunktionsgebäude "Sportpark am Stellberg"		-900.000,00 €		
3050200801	Ersatzbeschaffung Spielgeräte Spielplätze	40.000,00 €	30.000,00 €	30.000,00 €	30.000,00 €

## Übersicht über die im Haushaltsjahr 2025 beabsichtigten Investitionen und Investitionsplan 2026 - 2028

Investitionsnr.	Bezeichnung der Investition	2025	2026	2027	2028
3060201803	Aufwertung Freibad Erleborn	2.200.000,00 €	961.000,00 €		
3060302501	Beschaffung einer Reinigungsmaschine	4.000,00 €			
3070120901	Erneuerung techn. Anlagen u. Ausstattung TBH (Kläranlage)	400.000,00 €	150.000,00 €	150.000,00 €	150.000,00 €
3070121701	Erneuerung Abwasserkanäle inkl. EKVO-Untersuchungen	800.000,00 €	800.000,00 €	800.000,00 €	800.000,00 €
3080100801	Ersatzbeschaffung von Kleingeräten für Bauhof	45.000,00 €	20.000,00 €	20.000,00 €	20.000,00 €
3080102601	Beschaffung eines Tiefladers für TBH und Feuerwehr		120.000,00 €		
<b>Saldo</b>		<b>8.793.750,00 €</b>	<b>8.432.000,00 €</b>	<b>6.379.000,00 €</b>	<b>4.731.000,00 €</b>
<b>Kreditaufnahmen auf volle 1.000 €</b>		<b>8.793.000,00 €</b>	<b>8.432.000,00 €</b>	<b>6.379.000,00 €</b>	<b>4.731.000,00 €</b>
<b>Auszahlungen</b>		<b>13.537.500,00 €</b>	<b>13.443.000,00 €</b>	<b>9.018.500,00 €</b>	<b>6.197.200,00 €</b>
<b>Einzahlungen</b>		<b>-4.743.750,00 €</b>	<b>-5.011.000,00 €</b>	<b>-2.639.500,00 €</b>	<b>-1.466.200,00 €</b>

# **Budgetregeln und Deckungsgrundsätze**

## **Allgemeines**

Der von der Stadtverordnetenversammlung zu beschließende Haushaltsplan ist die Ermächtigung für die Verwaltung im Rahmen der veranschlagten Ansätze tätig zu werden.

Der Haushaltsplan ist damit Hauptbudget für die Verwaltung, für das der Bürgermeister die Verantwortung trägt.

Die im Haushaltsplan abgebildeten Budgets sind nach der örtlichen Organisation gegliedert und bilden jeweils ein Budget (Bewirtschaftungseinheit), für die die jeweiligen Abteilungs- und Fachbereichsleiter verantwortlich sind (§ 4 GemHVO). Hinsichtlich der Gesamtdeckung des Ergebnishaushalts und des Finanzhaushalts heißt es in § 18 GemHVO:

Soweit in dieser Verordnung nichts anderes bestimmt ist, dienen

1. die Erträge des Ergebnishaushalts insgesamt zur Deckung der Aufwendungen des Ergebnishaushalts,
2. die Einzahlungen des Finanzhaushalts insgesamt zur Deckung der Auszahlungen des Finanzhaushalts.

## **Zweckbindung (§ 19 GemHVO)**

Entsprechend der grundsätzlichen Regelung des § 19 Absatz 1 und 4 GemHVO dürfen zweckgebundene Mehrerträge bzw. Mehreinzahlungen (z.B. Zuweisungen, Zuschüsse, Spenden, Versicherungsleistungen, Verwaltungsgebühren) für entsprechende Mehraufwendungen bzw. Mehrauszahlungen verwendet werden.

## **Deckungsfähigkeit (§ 20 GemHVO)**

Die Ansätze der in einem Budget veranschlagten zahlungswirksamen Aufwendungen sowie Auszahlungen und Verpflichtungsermächtigungen für Investitionen sind grundsätzlich gegenseitig deckungsfähig (§ 20 Absätze 1 und 3 GemHVO).

Die vorgenannte gegenseitige Deckungsfähigkeit der Aufwendungen gilt nicht für:

- III.1 Abschreibungen
- III.2 Personalaufwendungen (Position 11 und 12)
- III.3 Verfügungsmittel (§ 13 GemHVO)
- III.4 EDV / IT (6720099, 6010102, 6069001)
- III.5 Versicherungen und Kfz-Steuer (6901000, 6909000, 6900100, 7030000)
- III.6 Telefon und Mitgliedbeiträge (6832000, 6910000, 5490000, 6730007)
- III.7 Leasing (Sachkonten 6710000, 6710001, 6710002)
- Mittel für Fraktionen nach § 36 a Absatz 4 HGO (§ 20 Absatz 4 GemHVO)

Die vorgenannten Budgets III.1 bis III.7 bilden jeweils einzelne Budgets ab und sind über alle Teilhaushalte hinweg gegenseitig deckungsfähig.

Einsparungen bei zahlungswirksamen Aufwendungen eines Budgets dürfen für Investitionsauszahlungen desselben Budgets eingesetzt werden (§ 20 Absatz 5 GemHVO).

## **Übertragbarkeit**

Gemäß § 21 Absatz 1 GemHVO können nicht verwendete Planansätze für Aufwendungen innerhalb eines Budgets in das folgende Haushaltsjahr übertragen werden. Sie bleiben längstens bis zum Ende des zweiten auf die Veranschlagung folgenden Jahres verfügbar.

Nicht verwendete Ansätze von investiven Auszahlungen können gemäß § 21 Absatz 2 GemHVO mit den dort genannten Fristen übertragen werden. Die jeweiligen Budgetverantwortlichen haben für die Einhaltung der Fristen Sorge zu tragen.

Die Übertragung von überplanmäßigen und außerplanmäßigen Aufwendungen und Auszahlungen kann gemäß § 21 Absatz 3 GemHVO erfolgen, ebenso die Verfahrensweise der Ansätze für Fraktionsmittel nach § 21 Absatz 4 GemHVO.

Die Ansätze für Verfügungsmittel sind nicht übertragbar (§ 21 Absatz 5 GemHVO).

Für Kreditermächtigungen gilt § 103 Absatz 3 HGO. Die Kreditermächtigung gilt bis zum Ende des auf das Haushaltsjahr folgenden Jahres und, wenn die Haushaltssatzung für das übernächste Jahr nicht rechtzeitig bekannt gemacht wird, bis zur Bekanntmachung dieser Haushaltssatzung.

## Übersicht über die Budgets und Produktgruppen nach § 4 Absatz 5 Gemeindehaushaltsverordnung

Budget	Fachbereich	Produktgruppe	Produkte	Kostenstellen
I.5	Städtische Gremien und Organisation	111 Verwaltungssteuerung- und service	111.01 Unterstützung u. Betreuung der städtischen Gremien	010000 Bürgermeister 011010 Vorzimmer Bürgermeister 101010 Stadtverordnete 101020 Magistrat 101030 Ortsbeiräte
			111.02 Verwaltungssteuerung und Service	010010 Recht 102010 Büro Zentrale Dienste 102020 Post-, Telefondienste, Beschaffungsstelle
			111.05 Öffentlichkeitsarbeit	102090 Öffentlichkeitsarbeit (bis 2024)
		351 Sonstige soziale Hilfen u. Leistungen	351.01 Seniorenbetreuung	103010 Büro für Senioren
		281 Heimat und sonstige Kulturpflege	281.01 Heimat- und Kulturpflege, Museen, Stadtarchiv	104010 Heimat-u. Kulturpflege (bis 2024) 104012 Veranstaltungen Innenstadt (bis 2024) 104020 Museen (bis 2024)
		291 Förderung von Kirchengemeinden	291.01 Förderung von Kirchengemeinden	104040 Kirchen (bis 2024)
		555 Land- und Forstwirtschaft	555.01 Betrieb des Stadtwaldes	106040 Stadtwald
		I.1	Kämmerei / Controlling / EDV	111 Verwaltungssteuerung- und service
111.06 EDV/Kommunikationstechnik	106080 EDV/Kommunikationstechnik 106090 Region Digitaler Knüll			
611 Steuern, allg. Zuweisungen u.Umlagen	611.01 Steuern, allgem. Zuweisungen, allgemeine Umlagen			106050 Steuern, allg. Zuweisungen, allg. Umlagen
		612 Sonstige allgemeine Finanzwirtschaft	612.01 Sonstige allg.Finanzwirtschaft	106060 Allg. Finanzwirtschaft
I.2	Gemeinschaftskasse	111 Verwaltungssteuerung- und service	111.03 Finanzdienste	106030 Kasse
I.3	Steueramt	111 Verwaltungssteuerung- und service	111.03 Finanzdienste	106010 Steueramt
I.4	Personalstelle	111 Verwaltungssteuerung- und service	111.02 Verwaltungssteuerung und Service	102030 Personalwesen (bis 2024)
				102040 Personalvertretung (bis 2024)
II.1	Bauleitplanung und Klimaschutz	511 Räumliche Planungs- und Entwicklungsmaßnahmen	511.01 Stadtplanung	301010 Verw. d baul. Planung u. Abwicklung 301020 Klimaschutzmanagement 301030 IKZ Kompetenzzentrum Klimaschutz 301060 IKZ Land- & Forstwirtschaft (Neu ab 2024)
II.2	Technische Dienste	511 Räumliche Planungs- und Entwicklungsmaßnahmen	511.01 Stadtplanung	301050 Technische Dienste
II.3	Wirtschaftsförderung	571 Wirtschaftsförderung	571.01 Förderung der Wirtschaft	401010 Wirtschaftsförderung
				401020 Marktampus
		111 Verwaltungssteuerung- und service	111.05 Öffentlichkeitsarbeit	402020 Öffentlichkeitsarbeit
		281 Heimat und sonstige Kulturpflege	281.01 Heimat- und Kulturpflege, Museen, Stadtarchiv	402010 Heimat- & Kulturpflege 402030 Veranstaltungen & Märkte 402031 Staden Jubiläum 402040 Museen & Archiv
		291 Förderung von Kirchengemeinden	291.01 Förderung von Kirchengemeinden	402050 Kirchen
II.4	Technische Betriebe	521 Bau- und Grundstücksordnung	521.01 Liegenschaftswesen	303010 Liegenschaftsverwaltung 303011 Nahwärmerversorgung Altstadt 303020 Unbebaute Grundstücke 303021 Festplätze 303022 Wohnmobilstellplätze 303030 Bebaute Grundstücke bis 303090

## Übersicht über die Budgets und Produktgruppen nach § 4 Absatz 5 Gemeindehaushaltsverordnung

Budget	Fachbereich	Produktgruppe	Produkte	Kostenstellen
II.4	Technische Betriebe	366 Einrichtungen der Jugendarbeit	366.01 Jugendarbeit (siehe II.7)	105013 Jugendclub Welferode 105014 Jugendclub Berge 105015 Jugendzentrum Davidsweg 105016 Jugendclub Hülsa 105017 Jugendclub Allmuthshausen 105018 Jugendclub Caßdorf 105019 Jugendclub Dickershausen 1050191 Jugendclub Holzhausen
		366 Einrichtungen der Jugendarbeit		1050192 Jugendclub Mardorf 1050193 Jugendclub Mühlhausen 1050194 Jugendclub Rodemann 1050195 Jugendclub Sondheim 1050196 Jugendclub Wernswig
		367 Sonstige Einrichtungen der Kinder-, Jugend- und Familienhilfe	367.01 Kinderspielplätze	305020 Kinderspielplätze
		365 Tageseinrichtungen für Kinder	365.01 Erziehung und Bildung in Kindertagesstätten (siehe II.5)	1050211 Kindergarten Osterbach (Gebäude) 1050221 Kindergarten Holzhäuser Feld (Gebäude) 1050231 Kindergarten Wernswig (Gebäude) 1050241 Kindergarten Holzhausen (Gebäude) 1050251 Kindergarten Hülsa (Gebäude) 1050261 Kindergarten Evang Kirche (Gebäude) 1050271 Kindergarten Mardorf (Gebäude) 1050281 Kindergarten "Scheune Landesfeind" (Gebäude) 1050291 Waldkindergarten Am Burgberg (Gebäude) 1050371 Kindergarten Caßdorf (Gebäude)
		126 Brandschutz	126.01 Brandbekämpfung (siehe II.7)	2020111 Stützpunktfeuerwehr Kernstadt (Gebäude) 2020121 Feuerwehren aller Stadtteile (Gebäude) bis 2020281
		553 Friedhofs- und Bestattungswesen	553.01 Friedhöfe (siehe II.6)	2030111 Friedhöfe Kernstadt (Gebäude und Außenanlagen) 2030121 Friedhöfe aller Stadtteile (Gebäude und Außenanl.) bis 2030301
		573 Allgemeine Einrichtungen u. Unternehmen	573.01 Betrieb Stadthalle und Dorfgemeinschaftshäuser	304010 Stadthalle 304020 Dorfgemeinschaftshäuser aller Stadtteile bis 304036
		541 Gemeindestraßen	541.01 Straßen- u. Wegeunterhaltung	302010 Gemeindestr., -wege, -plätze 302020 Straßenbeleuchtung 302030 Straßenreinig. u. Winterdienst
		546 Parkeinrichtungen	546.01 Öff. Parkplätze und Parkbauten	302040 Kfz-Parkeinrichtungen
		552 Öffentliches Gewässer	552.01 Unterhaltung öffentl. Gewässer	302050 Gewässer
		551 Öffentliches Grün/Landschaftsbau	551.01 Unterhaltung öffentl. Grün-, Park- und Freizeitanlagen	302060 Park- und Gartenanlagen
		554 Naturschutz- u. Landschaftspflege	554.01 Unterhaltung u. Pflege landw. Flächen u. Naturschutzmaßn.	302070 Landwirtschaft, Naturschutz



## Übersicht über die Budgets und Produktgruppen nach § 4 Absatz 5 Gemeindehaushaltsverordnung

Budget	Fachbereich	Produktgruppe	Produkte	Kostenstellen
II.4	Technische Betriebe	424 Sportstätten und Bäder	424.01 Sportstätten und Verwaltung des Sports	305010 Sportverwaltung 305011 Sportstätten Kernstadt 305012 Sportplätze aller Stadtteile bis 305017 305018 Bolzplätze
		424 Sportstätten und Bäder	424.02 Bäderbetriebe	306010 Verwaltung Badeeinrichtungen 306020 Freibad Erleborn 306030 Bewegungsbad Hülsa
		538 Abwasserbeseitigung	538.01 Abwasserbeseitigung	307010 Verwaltung Abwasserbeseitigung 307011 Photovoltaikanlage 307012 Abwassersammelleit, Kläranlagen, Überlaufbecken 307013 Toilettenanlagen 307014 Blockheizkraftwerk
		111 Verwaltungssteuerung- und service	111.04 Bauhof	308010 Bauhof 308011 Hubsteiger 308020 IKZ Elektrotechnik
		281 Heimat und sonstige Kulturpflege	281.01 Heimat- und Kulturpflege,	104011 Mobile Bühne
II.5	Ordnungsverwaltung	122 Ordnungsangelegenheiten	122.02 Ordnungsangelegenheiten	201010 Allg. Ordnungsverwaltung 201011 Ordnungsbehördenbezirk Schwalm-Eder-Knüll 201020 Ordnungsbehördenbezirk Gefahrgut
		126 Brandschutz	126.01 Brandbekämpfung	202010 Feuerwehr, Katastrophenschutzverwaltung 202011 Stützpunktfeuerwehr Kernstadt 202012 Feuerwehren aller Stadtteile bis 202028 202030 IKZ Gemeinsame Kleiderkammer FW
		121 Wahlen und Statistiken	121.01 Durchführung Wahlen und Statistiken	102070 Wahlen und Statistik
II.6	Standesamt / Bürgerbüro	122 Ordnungsangelegenheiten	122.01 Leistungen des Standesamtes 122.03 Bürgerservice	102080 Standesamt 201020 Bürgerbüro
		553 Friedhofs- und Bestattungswesen	553.01 Friedhöfe	203010 Friedhofsverwaltung 203011 Friedhöfe Kernstadt 203012 Friedhöfe aller Stadtteile bis 203030

## Übersicht über die Budgets und Produktgruppen nach § 4 Absatz 5 Gemeindehaushaltsverordnung

<b>Budget</b>	<b>Fachbereich</b>	<b>Produktgruppe</b>	<b>Produkte</b>	<b>Kostenstellen</b>
II.7	Kinder / Jugend / Soziales / Integration	365 Tageseinrichtungen für Kinder	365.01 Erziehung und Bildung in Kindertagesstätten	105020 Kindergartenverwaltung
				105021 Kindergarten Osterbach
				105022 Kindergarten Holzhäuser Feld
				105023 Kindergarten Wernswig
				105024 Kindergarten Holzhausen
				105025 Kindergarten Hülsa
105026 Kindergarten Evang Kirche				
105027 Kindergarten Mardorf				
105028 Kindergarten "Scheune Landesfeind"				
105029 Waldkindergarten Am Burgberg				
105037 Kindergarten Caßdorf				
105030 Ganztagsbetreuung Grundschulen				
		361.02 Nachmittagsbetreuung Grundschulen		
		366 Einrichtungen der Jugendarbeit	366.01 Jugendarbeit	105010 Allg. Kostenstelle Jugendarbeit
		351 Sonstige soziale Hilfen u. Leistungen	351.02 Umsetzung des Bund-Länder-Programms Soziale Stadt	103030 Soziale Stadt
				103040 Gemeinwesenarbeit
				103041 MachWerk
		272 Büchereien	272.01 Bücherei	104030 Bücherei
		421 Förderung des Sports	421.01 Förderung des Sports	105040 Sportförderung
IV.1	Stabsstelle Personal & Recht	111 Verwaltungssteuerung- und service	111.02 Verwaltungssteuerung und Service	501010 Personal
				501011 Personalvertretung
				501020 Recht

**Übersicht der organisationsbezogenen gegliederten Teilhaushalte mit den auf die Produktbereiche gemäß Muster 12 zu § 4 Absatz 2 GemHVO entfallenden Erträgen und Aufwendungen**

<b>Teilhaushalt Produktbereich</b>	<b>Ansatz 2025</b>	<b>Ansatz 2024</b>	<b>Ergebnis 2023</b>
<b>I.5 <u>Städtische Gremien und Organisation</u></b>	812.552,05	895.265,59	1.250.837,48
PB01 Innere Verwaltung	893.873,95	958.381,36	1.057.526,57
<i>Erträge</i>	-1.884,56	-4.999,55	-17.883,64
<i>Aufwendungen</i>	895.758,51	963.380,91	1.075.410,21
PB04 Kultur und Wissenschaft	814,10	814,14	181.228,63
<i>Erträge</i>	-5.702,64	-5.702,61	-57.029,15
<i>Aufwendungen</i>	6.516,74	6.516,75	238.257,78
PB05 Soziale Leistungen	13.930,00	14.030,00	9.052,89
<i>Erträge</i>	-500,00	-400,00	-3.581,00
<i>Aufwendungen</i>	14.430,00	14.430,00	12.633,89
PB13 Natur und Landschaftspflege	-96.066,00	-77.959,91	3.029,39
<i>Erträge</i>	-600.206,00	-619.228,91	-790.565,48
<i>Aufwendungen</i>	504.140,00	541.269,00	793.594,87
<b>I.1 <u>Kämmerei / Controlling / EDV</u></b>	-16.545.921,40	-15.997.655,36	-15.791.867,57
PB01 Innere Verwaltung	631.897,19	666.800,10	598.232,18
<i>Erträge</i>	-281.900,00	-190.360,00	-154.940,18
<i>Aufwendungen</i>	913.797,19	857.160,10	753.172,36
PB16 Allgemeine Finanzwirtschaft	-17.177.818,59	-16.664.455,46	-16.390.099,75
<i>Erträge</i>	-32.787.638,59	-31.136.685,46	-30.009.540,69
<i>Aufwendungen</i>	15.609.820,00	14.472.230,00	13.619.440,94
<b>I.2 <u>Gemeinschaftskasse</u></b>	231.720,71	221.265,71	188.997,84
PB01 Innere Verwaltung	231.720,71	221.265,71	188.997,84
<i>Erträge</i>	-222.550,00	-207.525,00	-238.629,33
<i>Aufwendungen</i>	454.270,71	428.790,71	427.627,17
<b>I.3 <u>Steueramt</u></b>	97.290,00	103.424,00	102.114,26
PB01 Innere Verwaltung	97.290,00	103.424,00	102.114,26
<i>Erträge</i>	-85.070,00	-85.070,00	-76.704,28
<i>Aufwendungen</i>	182.360,00	188.494,00	178.818,54
		0,00	
<b>I.4 <u>Personalstelle</u></b>	0,00	0,00	641.344,39
PB01 Innere Verwaltung	0,00	0,00	641.344,39
<i>Erträge</i>	0,00	0,00	-226,80
<i>Aufwendungen</i>	0,00	0,00	641.571,19
<b>II.1 <u>Bauleitplanung und Klimaschutz</u></b>	866.384,68	649.097,53	546.251,68
PB09 Räumliche Planung und Entwicklung	866.384,68	649.097,53	546.251,68
<i>Erträge</i>	-225.849,14	-293.832,85	-70.038,43
<i>Aufwendungen</i>	1.092.233,82	942.930,38	616.290,11
<b>II.2 <u>Technische Dienste</u></b>	295.635,13	259.920,38	297.056,26
PB10 Bauen und Wohnen	295.635,13	259.920,38	297.056,26
<i>Erträge</i>	-72.265,00	-72.265,00	0,00
<i>Aufwendungen</i>	367.900,13	332.185,38	297.056,26

**Übersicht der organisationsbezogenen gegliederten Teilhaushalte mit den auf die Produktbereiche gemäß Muster 12 zu § 4 Absatz 2 GemHVO entfallenden Erträgen und Aufwendungen**

<b>Teilhaushalt Produktbereich</b>	<b>Ansatz 2025</b>	<b>Ansatz 2024</b>	<b>Ergebnis 2023</b>
<b>II.3 <u>Wirtschaftsförderung, Stadtentw.</u></b>	571.537,18	725.491,05	201.080,30
PB15 Wirtschaft	195.582,18	283.859,05	201.080,30
Erträge	-94.360,83	-44.253,60	-134.715,46
Aufwendungen	289.943,01	328.112,65	335.795,76
PB01 Innere Verwaltung	67.990,00	133.517,00	0,00
Erträge	0,00	0,00	0,00
Aufwendungen	67.990,00	133.517,00	0,00
PB04 Kultur und Wissenschaft	307.965,00	308.115,00	0,00
Erträge	-36.500,00	-91.800,00	0,00
Aufwendungen	344.465,00	399.915,00	0,00
<b>II.4 <u>Technische Betriebe</u></b>	6.147.611,64	6.032.936,37	6.019.244,25
PB01 Innere Verwaltung	2.851.535,70	3.074.283,34	2.548.269,95
Erträge	-219.750,00	-223.950,00	-48.355,99
Aufwendungen	3.071.285,70	3.298.233,34	2.596.625,94
PB02 Sicherheit und Ordnung	283.004,86	221.231,70	211.692,61
Erträge	-20.664,29	-20.734,27	-21.548,70
Aufwendungen	303.669,15	241.965,97	233.241,31
PB04 Kultur und Wissenschaft	-270,00	-270,00	812,66
Erträge	-1.500,00	-1.500,00	-1.780,11
Aufwendungen	1.230,00	1.230,00	2.592,77
PB06 Kinder-/Jugend- und Familienhilfe	623.352,25	471.922,38	363.251,16
Erträge	-115.421,20	-120.138,13	-122.204,63
Aufwendungen	738.773,45	592.060,51	485.455,79
PB08 Sportförderung	513.552,68	550.953,29	492.947,27
Erträge	-146.919,70	-144.670,38	-156.944,62
Aufwendungen	660.472,38	695.623,67	649.891,89
PB10 Bauen und Wohnen	591.787,58	379.908,55	531.920,88
Erträge	-848.876,88	-752.201,80	-761.853,27
Aufwendungen	1.440.664,46	1.132.110,35	1.293.774,15
PB11 Ver- und Entsorgung	-890.485,00	-890.704,28	-171.033,66
Erträge	-4.787.879,02	-4.648.961,55	-4.058.888,48
Aufwendungen	3.897.394,02	3.758.257,27	3.887.854,82
PB12 Verkehrsflächen und -anlagen	1.564.128,20	1.578.754,63	1.548.895,82
Erträge	-304.461,60	-318.080,72	-328.542,36
Aufwendungen	1.868.589,80	1.896.835,35	1.877.438,18
PB13 Natur und Landschaftspflege	611.005,37	646.856,76	492.487,56
Erträge	-232.836,76	-197.904,32	-157.571,45
Aufwendungen	843.842,13	844.761,08	650.059,01
<b>II.5 <u>Ordnungsverwaltung</u></b>	1.038.430,96	1.210.297,61	847.339,66
PB02 Sicherheit und Ordnung	1.038.430,96	1.210.297,61	847.339,66
Erträge	-815.540,88	-669.952,97	-775.866,99
Aufwendungen	1.853.971,84	1.880.250,58	1.623.206,65

**Übersicht der organisationsbezogenen gegliederten Teilhaushalte mit den auf die  
Produktbereiche gemäß Muster 12 zu § 4 Absatz 2 GemHVO entfallenden Erträgen und  
Aufwendungen**

<b>Teilhaushalt Produktbereich</b>	<b>Ansatz 2025</b>	<b>Ansatz 2024</b>	<b>Ergebnis 2023</b>
<b>II.6 <u>Standesamt / Bürgerbüro</u></b>	279.191,26	304.351,50	153.754,90
PB02 Sicherheit und Ordnung	395.174,93	395.924,54	287.872,96
Erträge	-147.500,00	-127.500,00	-134.407,14
Aufwendungen	542.674,93	523.424,54	422.280,10
PB13 Natur und Landschaftspflege	-115.983,67	-91.573,04	-134.118,06
Erträge	-194.655,00	-190.435,00	-181.077,84
Aufwendungen	78.671,33	98.861,96	46.959,78
<b>II.7 <u>Kinder/Jugend/Soziales/Integration</u></b>	5.126.903,37	4.924.425,62	4.864.833,05
PB04 Kultur und Wissenschaft	97.815,55	93.897,54	79.164,46
Erträge	-21.632,74	-21.632,74	-21.852,07
Aufwendungen	119.448,29	115.530,28	101.016,53
PB05 Soziale Leistungen	136.584,04	152.348,13	170.510,35
Erträge	-160.511,31	-138.300,51	-73.113,67
Aufwendungen	297.095,35	290.648,64	243.624,02
PB06 Kinder-/Jugend- und Familienhilfe	4.753.233,78	4.556.559,95	4.586.177,11
Erträge	-2.408.623,86	-2.238.263,73	-1.864.786,53
Aufwendungen	7.161.857,64	6.794.823,68	6.450.963,64
PB08 Sportförderung	139.270,00	121.620,00	28.981,13
Erträge	-15.400,00	-10.000,00	0,00
Aufwendungen	154.670,00	131.620,00	28.981,13
<b>IV.1 <u>Stabsstelle Personal &amp; Recht</u></b>	636.664,42	501.180,00	0,00
PB01 Innere Verwaltung	636.664,42	501.180,00	0,00
Erträge	-225,00	-225,00	0,00
Aufwendungen	636.889,42	501.405,00	0,00

## Erträge und Aufwendungen nach Produktbereichen zusammengefasst

Produktbereich	Ansatz 2025	Ansatz 2024	Ergebnis 2023
<b>01 Innere Verwaltung</b>	5.410.971,97	5.658.851,51	5.136.485,19
Erträge	-811.379,56	-712.129,55	-536.740,22
Aufwendungen	6.222.351,53	6.370.981,06	5.673.225,41
		0,00	
<b>02 Sicherheit und Ordnung</b>	1.716.610,75	1.827.453,85	1.346.905,23
Erträge	-983.705,17	-818.187,24	-931.822,83
Aufwendungen	2.700.315,92	2.645.641,09	2.278.728,06
		0,00	
<b>04 Kultur- und Wissenschaft</b>	406.324,65	402.556,68	261.205,75
Erträge	-65.335,38	-120.635,35	-80.661,33
Aufwendungen	471.660,03	523.192,03	341.867,08
		0,00	
<b>05 Soziale Leistungen</b>	150.514,04	166.378,13	179.563,24
Erträge	-161.011,31	-138.700,51	-76.694,67
Aufwendungen	311.525,35	305.078,64	256.257,91
		0,00	
<b>06 Kinder-, Jugend- und Familienhilfe</b>	5.376.586,03	5.028.482,33	4.949.428,27
Erträge	-2.524.045,06	-2.358.401,86	-1.986.991,16
Aufwendungen	7.900.631,09	7.386.884,19	6.936.419,43
		0,00	
<b>08 Sportförderung</b>	652.822,68	672.573,29	521.928,40
Erträge	-162.319,70	-154.670,38	-156.944,62
Aufwendungen	815.142,38	827.243,67	678.873,02
		0,00	
<b>09 Räumliche Planungs- und Entwicklungsmaßnahmen</b>	866.384,68	649.097,53	546.251,68
Erträge	-225.849,14	-293.832,85	-70.038,43
Aufwendungen	1.092.233,82	942.930,38	616.290,11
		0,00	
<b>10 Bauen und Wohnen</b>	887.422,71	639.828,93	828.977,14
Erträge	-921.141,88	-824.466,80	-761.853,27
Aufwendungen	1.808.564,59	1.464.295,73	1.590.830,41
		0,00	
<b>11 Ver- und Entsorgung</b>	-890.485,00	-890.704,28	-171.033,66
Erträge	-4.787.879,02	-4.648.961,55	-4.058.888,48
Aufwendungen	3.897.394,02	3.758.257,27	3.887.854,82
		0,00	
<b>12 Verkehrsflächen und -anlagen, ÖPNV</b>	1.564.128,20	1.578.754,63	1.548.895,82
Erträge	-304.461,60	-318.080,72	-328.542,36
Aufwendungen	1.868.589,80	1.896.835,35	1.877.438,18
		0,00	
<b>13 Natur- und Landschaftspflege</b>	398.955,70	477.323,81	361.398,89
Erträge	-1.027.697,76	-1.007.568,23	-1.129.214,77
Aufwendungen	1.426.653,46	1.484.892,04	1.490.613,66
		0,00	
<b>15 Wirtschaft und Tourismus</b>	195.582,18	283.859,05	201.080,30
Erträge	-94.360,83	-44.253,60	-134.715,46
Aufwendungen	289.943,01	328.112,65	335.795,76
		0,00	
<b>16 Allgemeine Finanzwirtschaft</b>	-17.177.818,59	-16.664.455,46	-16.390.099,75
Erträge	-32.787.638,59	-31.136.685,46	-30.009.540,69
Aufwendungen	15.609.820,00	14.472.230,00	13.619.440,94



HOMBERG (Efze)

**Übersicht über die  
internen Leistungsverrechnungen  
nach § 4 Absatz 3 GemHVO  
der Kreisstadt Homberg (Efze)  
für 2025**

## Übersicht über die internen Leistungsverrechnungen

Kosten		Erlöse			
TH	Bezeichnung	Bauhof (B480)	Finanzwirtschaft (A110)	Einrichtungen (B410) DGH	Stadthalle
A500	Städtische Gremien und Organisation	0,00 €		1.600,00 €	11.900,00 €
A510	Büro für Senioren	0,00 €		1.500,00 €	2.700,00 €
A530	Stadtwald	96.066,00 €			
B300	Wirtschaftsförderung, Stadtentwicklung	0,00 €			
B310	Kultur & Öffentlichkeitsarbeit	27.591,00 €		10.000,00 €	9.000,00 €
B400	Gebäude und Grundstücke	450.090,00 €			
B401	Gebäude und Grundstücke (Jugend)	2.799,00 €			
B402	Gebäude und Grundstücke (Kindergärten)	134.667,00 €			
B403	Gebäude und Grundstücke (Feuerwehren)	55.961,00 €			
B404	Gebäude und Grundstücke (Friedhöfe und Außenanl.)	329.508,00 €			
B410	Einrichtungen	63.632,00 €			
B420	Verkehrsanlagen	617.137,00 €			
B430	Gewässer	3.005,00 €			
B440	Landschaft	820.466,00 €			
B450	Sport	80.456,00 €		20.000,00 €	
B460	Bäder	6.025,00 €			
B470	Abwasseranlagen	485,00 €	890.000,00 €		
B500	Öffentliche Ordnung	668,00 €			
B510	Brand-, Katastrophenschutz	0,00 €		2.700,00 €	800,00 €
B520	Wahlen und Statistiken	2.345,00 €		1.000,00 €	
B710	Jugendarbeit				1.000,00 €
<b>Summe</b>		<b>2.690.901,00 €</b>	<b>890.000,00 €</b>	<b>36.800,00 €</b>	<b>25.400,00 €</b>





**HOMBERG (Efze)**

**Ergebnishaushalt  
der Kreisstadt Homberg (Efze)  
für 2025**

**mit Erläuterungen**

Ergebnishaushalt								
				Haushaltsansatz		Planungsdaten		
Nr.	Konten	Bezeichnung	Ergebnis des Jahresabschlusses 2023	2024	2025	2026	2027	2028
01	50	Privatrechtliche Leistungsentgelte	-1.488.343	-1.051.870	-1.315.560	-1.315.560	-1.315.560	-1.315.560
02	51	Öffentlich-rechtliche Leistungsentgelte	-3.958.403	-5.094.970	-5.278.190	-5.278.190	-5.278.190	-5.278.190
03	548-549	Kostenersatzleistungen und -erstattungen	-923.619	-1.358.700	-1.440.500	-1.440.500	-1.440.500	-1.440.500
04	52	Bestandsveränderungen und aktivierte Eigenleistungen		-305.890	-305.890	-305.890	-305.890	-305.890
05	55	Steuern u. steuerähnliche Erträge einschl. Erträge aus gesetzlichen Umlagen	-17.056.711	-17.458.000	-19.311.000	-19.808.000	-20.225.000	-20.660.000
06	547	Erträge aus Transferleistungen	-472.338	-486.000	-500.000	-515.000	-530.000	-546.000
07	540-543	Erträge aus Zuweisungen und Zuschüssen für laufende Zwecke u. allgemeine Umlagen	-13.402.331	-14.310.827	-14.089.945	-14.422.945	-15.440.945	-16.181.945
08	546	Erträge aus der Auflösung von Sonderposten aus Investitionszuweisungen, -zuschüssen u. Investitionsbeiträgen	-2.221.955	-1.789.095	-1.895.313	-1.868.087	-1.834.765	-1.793.733
09	53	Sonstige ordentliche Erträge	-613.385	-617.062	-606.347	-606.347	-606.347	-606.347
<b>10</b>		<b>Summe der ordentlichen Erträge (Nr. 1 bis 9)</b>	<b>-40.137.085</b>	<b>-42.472.414</b>	<b>-44.742.745</b>	<b>-45.560.519</b>	<b>-46.977.197</b>	<b>-48.128.165</b>
11	62, 63, 640-643, 647-649, 65	Personalaufwendungen	10.599.337	12.313.958	12.512.130	12.648.248	12.879.296	13.114.964
12	644-646	Versorgungsaufwendungen	1.362.573	1.327.455	1.174.919	1.196.417	1.218.345	1.240.712
13	60, 61, 67-69	Aufwendungen für Sach- und Dienstleistungen	7.028.106	7.215.238	7.546.556	7.268.102	7.340.584	7.413.779
14	66	Abschreibungen	4.387.804	4.262.325	4.412.235	4.110.148	3.994.968	3.816.949
15	71	Aufwendungen für Zuweisungen und Zuschüsse sowie besondere Finanzaufwendungen	2.252.523	2.542.484	2.760.680	2.760.680	2.760.680	2.760.680
16	73	Steueraufwendungen einschl. Aufwendungen aus gesetzlichen Umlageverpflichtungen	12.152.407	12.726.370	13.485.600	14.301.300	15.119.700	15.677.456
17	72	Transferaufwendungen	12.177	8.050	21.250	21.250	21.250	21.250
18	70, 74, 76	Sonstige ordentliche Aufwendungen	35.325	47.321	96.235	96.235	96.235	96.235
<b>19</b>		<b>Summe der ordentlichen Aufwendungen (Nr. 11 bis 18)</b>	<b>37.830.251</b>	<b>40.443.201</b>	<b>42.009.605</b>	<b>42.402.379</b>	<b>43.431.057</b>	<b>44.142.025</b>
<b>20</b>		<b>Verwaltungsergebnis (Nr. 10 ./ Nr. 19)</b>	<b>-2.306.834</b>	<b>-2.029.213</b>	<b>-2.733.140</b>	<b>-3.158.140</b>	<b>-3.546.140</b>	<b>-3.986.140</b>
21	56, 57	Finanzerträge	-125.563	-104.160	-119.080	-119.080	-119.080	-119.080
22	77	Zinsen und andere Finanzaufwendungen	1.753.384	2.016.860	2.410.220	2.410.220	2.410.220	2.410.220
<b>23</b>		<b>Finanzergebnis (Nr. 21 ./ Nr. 22)</b>	<b>1.627.820</b>	<b>1.912.700</b>	<b>2.291.140</b>	<b>2.291.140</b>	<b>2.291.140</b>	<b>2.291.140</b>
<b>24</b>		<b>Gesamtbetrag der ordentlichen Erträge (Nr. 10 und Nr. 21)</b>	<b>-40.262.648</b>	<b>-42.576.574</b>	<b>-44.861.825</b>	<b>-45.679.599</b>	<b>-47.096.277</b>	<b>-48.247.245</b>
<b>25</b>		<b>Gesamtbetrag der ordentlichen Aufwendungen (Nr.19 und Nr.22)</b>	<b>39.583.635</b>	<b>42.460.061</b>	<b>44.419.825</b>	<b>44.812.599</b>	<b>45.841.277</b>	<b>46.552.245</b>
<b>26</b>		<b>Ordentliches Ergebnis (Nr.24 ./ Nr.25)</b>	<b>-679.014</b>	<b>-116.513</b>	<b>-442.000</b>	<b>-867.000</b>	<b>-1.255.000</b>	<b>-1.695.000</b>
27	59	Außerordentliche Erträge	-241.774					
28	79	Außerordentliche Aufwendungen	126.459					
<b>29</b>		<b>Außerordentliches Ergebnis (Nr. 27 ./Nr. 28)</b>	<b>-115.315</b>					
<b>30</b>		<b>Jahresergebnis (Nr. 26 und Nr. 29)</b>	<b>-794.329</b>	<b>-116.513</b>	<b>-442.000</b>	<b>-867.000</b>	<b>-1.255.000</b>	<b>-1.695.000</b>
		Nachrichtlich (§2 Abs. 4 GemHVO):						
98		Summe der vorgetragenen Jahresfehlbeträge aus dem ordentlichen Ergebnis		---	---	---	---	---
98		Summe der vorgetragenen Jahresfehlbeträge aus dem außerordentlichen Ergebnis		---	---	---	---	---
		Summe der vorgetragenen Jahresfehlbeträge aus dem ordentlichen und dem außerordentlichen Ergebnis		---	---	---	---	---

## Erläuterungen zum Ergebnishaushalt

### **Position 01: Privatrechtliche Leistungsentgelte**

Beispiele: Umsatzerlöse aus Vermietung u. Verpachtung v. Gebäuden, Räumen, Flächen, Fischteiche, Holzverkauf, Essensgeld Kindergärten, Müllsackverkauf etc.

### **Position 02: öffentlich-rechtliche Leistungsentgelte**

Beispiele: Verwaltungs-, Genehmigungs- und Benutzungsgebühren (Abwasser, Kiga, Schwimmbad etc.)

### **Position 03: Kostenersatzleistungen und -erstattungen**

Beispiele: Altersteilzeit, Verwaltungskostenerstattung Abfallzweckverband

### **Position 05: Steuern u. steuerähnliche Erträge**

Beispiele: Gemeindeanteil Einkommensteuer, Umsatzsteuer, Grundsteuer A+B, Gewerbesteuer, Hunde-, Spielapparatesteuer

### **Position 06: Erträge aus Transferleistungen**

Beispiele: Ausgleich Familienleistungsgesetz

### **Position 07: Erträge aus Zuweisungen, Zuschüsse etc.**

Beispiele: Schlüsselzuweisungen, Landeszuweisungen, Kreis- u. a. Zuweisungen für lfd. Zwecke

### **Position 08: Erträge aus der Auflösung von Sonderposten aus Investitionszuweisungen**

Beispiele: Investitionszuweisungen vom Bund, Land und Kreis, bzw. Beiträge der Bürger sind analog der Abschreibungen beim Vermögensgegenstand als Ertrag zeitanteilig aufzulösen

### **Position 09: Sonstige ordentliche Erträge**

Beispiel: Konzessionsabgabe u. Nebenerlöse aus Vermietung und Verpachtung

### **Position 21: Finanzerträge**

Beispiele: Bankzinsen, Stundungszinsen, Zinsen aus Steuernachforderungen, Säumniszuschläge, Mahngebühren

### **Position 27: Außerordentliche Erträge**

Beispiele: Erträge aus Spenden, Erträge aus Verkauf von Grundstücken

**Position 11: Personalaufwendungen**

Beispiele: Entgelt Beschäftigte (einschl. Zulagen), Leistungsentgelt Beschäftigte, Altersteilzeit Beschäftigte einschl. ZVK, Sozialversicherung u. Aufstockungsbeträge, Entgelte für Azubi AG-Anteil Sozialversicherung, Beiträge Berufsgenossenschaft u. Unfallvers., Zukunftsversorgung u. Rückstellung v. Beihilfen, Dienstjubiläen, Beamtenbezüge u. Beihilfen

**Position 12: Versorgungsaufwendungen**

Beispiele: Aufwendungen Beschäftigte aus Versorgungskassen, Aufwendungen an Beamtenversorgungskassen u. Beihilfe an Versorgungsempfänger, Rückstellungsaufwand für Pension und Beihilfe

**Position 13: Aufwendungen für Sach-Dienstleistungen**

Beispiele: Strom, Gas, Wasser, Abwasser, Instandhaltungen, Aufwendungen für Fort- und Weiterbildungen, Reisekosten, Gebühren, Porto, Telefonkosten, Nutzungsentgelte für Lizenzen etc.

**Position 14: Abschreibungen**

Beispiele: Aufwand, der durch die Wertminderung bei langfristig genutzten Vermögensgegenständen des Anlagevermögens und durch Wertberichtigungen aus Forderungen verursacht wird

**Position 15: Aufwendungen für Zuweisungen u. Zuschüsse sowie besondere Finanzausgaben**

Beispiele: Allgemeine Zuweisungen u. Zuschüsse (z.B. Zuschuss Arbeitssicherheitsgesetz an Kreis, Zuweisung für d. Ablösung von Leistungen nach alten Rechts Kirchen), Zuweisungen u. Zuschüsse f. lfd. Zwecke (z.B. Zuschuss Kindertagesstätten, Kirchen und AWO, Zuschuss „Soziale Stadt“), Schuldendiensthilfe u. Erstattungen a. Land etc. (z.B. Zinszuschuss Wohnungsbaudarlehen)

**Position 16: Steueraufwendungen u. Aufwendungen aus gesetzlichen Umlageverpflichtungen**

Beispiele: Kreis-, Schulumlage, Umlage Abwasserverbände, Abwasserabgabe, Gewerbesteuerumlage

**Position 17: Transferaufwendungen**

Beispiele: Aufwendungen für Ehrungen etc. (z.B. Geburtstage, Goldene Hochzeit, Jahrfeiern etc.)

**Position 18: Sonstige ordentliche Aufwendungen**

Beispiele: Grundsteuer, Kfz-Steuer

**Position 22: Zinsen u. sonstige Finanzaufwendungen**

Beispiele: Bankzinsen

**Position 28: Außerordentliche Aufwendungen**

Beispiele: Verluste aus Grundstücksverkäufen



**HOMBERG (Efze)**

**Finanzhaushalt  
der Kreisstadt Homberg (Efze)  
für 2025**

Finanzhaushalt								
			Haushaltsansatz			Planungsdaten		
Nr.	Konten	Bezeichnung	Ergebnis des Jahresabschlusses 2023	2024	2025	2026	2027	2028
01	810	Privatrechtliche Leistungsentgelte	1.511.022	1.051.870	1.315.560	1.315.560	1.315.560	1.315.560
02	811	Öffentlich-rechtliche Leistungsentgelte	3.462.510	5.094.970	5.278.190	5.278.190	5.278.190	5.278.190
03	812	Kostensatzleistungen und -erstattungen	770.659	1.358.700	1.440.500	1.440.500	1.440.500	1.440.500
04	814	Einzahlungen aus Steuern und steuerähnlichen Erträgen einschließlich Erträgen aus gesetzlichen Umlagen	17.708.552	17.458.000	19.311.000	19.808.000	20.225.000	20.660.000
05	815	Einzahlungen aus Transferleistungen	472.338	486.000	500.000	515.000	530.000	546.000
06	816	Zuweisungen und Zuschüsse für laufende Zwecke und allgemeine Umlagen	13.156.966	14.310.827	14.089.945	14.422.945	15.440.945	16.181.945
07	817	Zinsen und sonstige Finanzeinzahlungen	109.437	104.160	119.080	119.080	119.080	119.080
08	813, 828	Sonstige ordentliche Einzahlungen und sonstige außerordentliche Einzahlungen, die sich nicht aus Investitionstätigkeit ergeben	881.098	617.062	606.347	606.347	606.347	606.347
<b>09</b>		<b>Summe der Einzahlungen aus laufender Verwaltungstätigkeit (Nrn. 1 bis 8)</b>	<b>38.072.581</b>	<b>40.481.589</b>	<b>42.660.622</b>	<b>43.505.622</b>	<b>44.955.622</b>	<b>46.147.622</b>
10	830	Personalauszahlungen	-10.536.248	-12.313.958	-12.508.880	-12.644.933	-12.875.914	-13.111.515
11	831	Versorgungsauszahlungen	-928.427	-1.233.053	-1.127.500	-1.148.998	-1.170.926	-1.193.293
12	832	Auszahlungen für Sach- und Dienstleistungen	-5.945.773	-7.130.829	-7.546.556	-7.268.102	-7.340.584	-7.413.779
13	833	Auszahlungen für Transferleistungen	-10.802	-8.050	-21.250	-21.250	-21.250	-21.250
14	834	Auszahlungen für Zuweisungen und Zuschüsse für laufende Zwecke sowie besondere Finanzauszahlungen	-2.215.416	-2.542.484	-2.760.680	-2.760.680	-2.760.680	-2.760.680
15	835	Auszahlungen f. Steuern einschl. Auszahlungen aus gesetzl. Umlageverpflichtungen	-12.518.598	-12.726.370	-13.485.600	-14.301.300	-15.119.700	-15.677.456
16	836	Zinsen und ähnliche Auszahlungen	-1.739.987	-2.016.860	-2.410.220	-2.410.220	-2.410.220	-2.410.220
17	837, 848	Sonstige ordentliche Auszahlungen und sonstige außerordentliche Auszahlungen, die sich nicht aus Investitionstätigkeit ergeben	-145.823	-47.321	-96.235	-96.235	-96.235	-96.235
<b>18</b>		<b>Summe der Auszahlungen aus laufender Verwaltungstätigkeit (Nrn. 10 bis 17)</b>	<b>-34.041.073</b>	<b>-38.018.925</b>	<b>-39.956.921</b>	<b>-40.651.717</b>	<b>-41.795.509</b>	<b>-42.684.428</b>
<b>19</b>		<b>Zahlungsmittelüberschuss oder Zahlungsmittelbedarf aus laufender Verwaltungstätigkeit (Saldo aus Nrn. 9 und 18)</b>	<b>4.031.508</b>	<b>2.462.664</b>	<b>2.703.701</b>	<b>2.853.905</b>	<b>3.160.113</b>	<b>3.463.194</b>
20	820	Einzahlungen aus Investitionszuweisungen und -zuschüssen sowie aus Investitionsbeiträgen;	4.221.018	4.659.466	4.122.016	4.869.266	2.497.766	1.324.466
		davon zweckgebundene Einzahlungen für die ordentliche Tilgung von Investitionskrediten	28.857	-41.734	-41.734	-41.734	-41.734	-41.734
21	822	Einzahlungen aus Abgängen von Vermögensgegenständen des Sachanlagevermögens und des immateriellen Anlagevermögens	145.433	180.000	580.000	100.000	100.000	100.000
22	823	Einzahlungen aus Abgängen von Vermögensgegenständen des Finanzanlagevermögens	83.811	7.550	20.140	20.140	20.140	20.140
<b>23</b>		<b>Summe der Einzahlungen aus Investitionstätigkeit (Nrn. 20 bis 22)</b>	<b>4.450.262</b>	<b>4.847.016</b>	<b>4.722.156</b>	<b>4.989.406</b>	<b>2.617.906</b>	<b>1.444.606</b>
24	841	Auszahlungen für den Erwerb von Grundstücken und Gebäuden	-2.225.818	-792.533	-635.000	-210.000	-210.000	-210.000
25	842	Auszahlungen für Baumaßnahmen	-8.040.243	-11.181.680	-10.323.000	-12.953.000	-8.528.500	-5.650.000
26	840, 843	Auszahlungen für Investitionen in das sonstige Sachanlagevermögen und immaterielle Anlagevermögen	-658.923	-993.454	-2.669.750	-370.250	-370.250	-427.450

Finanzhaushalt								
			Haushaltsansatz			Planungsdaten		
Nr.	Konten	Bezeichnung	Ergebnis des Jahresabschlusses 2023	2024	2025	2026	2027	2028
27	844	Auszahlungen für Investitionen in das Finanzanlagevermögen	-258.939	-180.474	-231.944	-231.944	-231.944	-231.944
<b>28</b>		<b>Summe der Auszahlungen aus Investitionstätigkeit (Nrn. 24 bis 27)</b>	<b>-11.183.923</b>	<b>-13.148.140</b>	<b>-13.859.694</b>	<b>-13.765.194</b>	<b>-9.340.694</b>	<b>-6.519.394</b>
29		Zahlungsmittelüberschuss oder Zahlungsmittelbedarf aus Investitionstätigkeit (Saldo aus Nrn. 23 und 28)	-6.733.661	-8.301.124	-9.137.538	-8.775.788	-6.722.788	-5.074.788
30		Zahlungsmittelüberschuss oder Zahlungsmittelbedarf (Summe aus Nrn. 19 und 29)	-2.702.153	-5.838.460	-6.433.837	-5.921.883	-3.562.675	-1.611.594
31	826	Einzahlungen aus der Aufnahme von Krediten und wirtschaftlich vergleichbaren Vorgängen für Investitionen	5.821.823	7.725.000	8.793.000	8.432.000	6.379.000	4.731.000
32	846	Auszahlungen für die Tilgung von Krediten und wirtschaftlich vergleichbaren Vorgängen für Investitionen sowie an das Sondervermögen Hessenkasse:	-2.343.273	-2.543.959	-2.761.940	-2.890.986	-3.025.516	-2.934.585
		davon Auszahlungen für die ordentliche Tilgung von Investitionskrediten	-2.308.645	-2.509.331	-2.727.312	-2.856.358	-2.990.888	-2.899.957
<b>33</b>		<b>Zahlungsmittelüberschuss oder Zahlungsmittelbedarf aus Finanzierungstätigkeit (Saldo aus Nrn. 31 und 32)</b>	<b>3.478.550</b>	<b>5.181.041</b>	<b>6.031.060</b>	<b>5.541.014</b>	<b>3.353.484</b>	<b>1.796.415</b>
<b>34</b>		<b>Änderung des Zahlungsmittelbestandes zum Ende des Haushaltsjahres (Summe aus Nrn. 30 und 33)</b>	<b>776.397</b>	<b>-657.419</b>	<b>-402.777</b>	<b>-380.869</b>	<b>-209.191</b>	<b>184.821</b>
35		Haushaltsunwirksame Einzahlungen (u.a. fremde Finanzmittel, Rückzahlung von angelegten Kassenmitteln, Aufnahme von Liquiditätskrediten)	2.260.278	---	---	---	---	---
36		Haushaltsunwirksame Auszahlungen (u.a. fremde Finanzmittel, Anlegung von Kassenmitteln, Rückzahlung von Liquiditätskrediten)	-2.176.180	---	---	---	---	---
<b>37</b>		<b>Zahlungsmittelüberschuss/ Zahlungsmittelbedarf aus haushaltsunwirksamen Zahlungsvorgängen (Saldo aus Nrn. Nr. 35 und Nr. 36)</b>	<b>84.098</b>	<b>---</b>	<b>---</b>	<b>---</b>	<b>---</b>	<b>---</b>
38		Gepl. Anfangsbestand/ Bestand an Zahlungsmitteln zu Beginn d. Haushaltsjahres	5.776.972	5.875.254	5.217.835	4.815.059	4.434.190	4.224.999
39		Geplante Veränderung des Bestandes/ Veränderung des Bestandes an Zahlungsmitteln (Nr. 34 und 37)	860.495	-657.419	-402.777	-380.869	-209.191	184.821
<b>40</b>		<b>Geplanter Endbestand an Zahlungsmitteln/ Bestand an Zahlungsmitteln am Ende des Haushaltsjahres (Summe aus den Summen Nrn. 38 und 39)</b>	<b>6.637.467</b>	<b>5.217.835</b>	<b>4.815.058</b>	<b>4.434.190</b>	<b>4.224.999</b>	<b>4.409.820</b>
		Nachrichtlich (§3 Abs. 3 GemHVO):						
		In den Einzahlungen aus Nr. 31 enthaltener Teilbetrag für Umschuldungen						
		In den Auszahlungen aus Nr. 32 enthaltener Teilbetrag für Umschuldungen						
		Zu Nr. 40: Nach §106 Abs. 1 S. 2 HGO vorzuhaltender Bestand an flüssigen Mitteln ohne Liquiditätskredite	-684.026	---	---	---	---	---



HOMBERG (Efze)

# Teilhaushalte

bestehend aus:

- Ergebnishaushalt mit Sachkonten
- Erläuterungen zu den Sachkonten
- Finanzhaushalt
- Investitionen (gegebenenfalls)
- Produktbeschreibungen





**HOMBERG (Efze)**

**Budget I.5  
Städtische Gremien  
und Organisation**

**- Abteilung I -**

**Darin enthalten sind die Teilhaushalte:**

- **A500 Städtische Gremien und Organisation**
- **A510 Büro für Senioren**
- **A520 Heimat- und Kulturpflege**
- **A530 Stadtwald**

## Teilergebnishaushalt Amt A500 Organisation

Nr.	Bezeichnung	Ansatz 2025	Ansatz 2024	Ergebnis 2023
01	Privatrechtliche Leistungsentgelte	-690,00	-3.780,00	-3.942,55
5005000	Umsatzerlöse aus d sonst Nutzung v Vermögen/ Recht	-100,00	-50,00	-139,15
5090000	sonstige Umsatzerlöse	-590,00	-3.730,00	-3.803,40
03	Kostenersatzleistungen und -erstattungen			-1.190,23
5484099	Kostenerstattungen Sozialversicherung - LOGA ab 2015, Ersatz für 5488001			-1.190,23
07	Erträge aus Zuweisungen und Zuschüssen für lfd. Zwecke und allgemeine Umlagen	-100,00	-150,00	
5428000	Zusch. für lfd Zwecke von übrigen Bereichen	-100,00	-150,00	
08	Erträge aus der Auflösung von Sonderposten aus Investitionszuweisungen,	-654,56	-654,55	-654,56
5460100	Erträge Auflös SOPO Invest vom öffentl Bereich	-654,56	-654,55	-654,56
09	Sonstige ordentliche Erträge	-440,00	-415,00	-12.090,11
5380000	Erträge Herabsetz/Auflös Rückst (außer Instandhal) Bilanz-Buchung			-11.670,47
5392000	Eigenbeteil. Wahlleistungen § 6a HBeihVO Aktive	-190,00	-190,00	-192,84
5392001	Eigenbeteil. Wahlleistungen § 6a HBeihVO Versorgungsempfänger	-250,00	-225,00	-226,80
<b>10</b>	<b>Summe der ordentlichen Erträge (Nr. 1 bis 9)</b>	<b>-1.884,56</b>	<b>-4.999,55</b>	<b>-17.877,45</b>
11	Personalaufwendungen	386.570,00	479.113,00	598.866,41
6201000	Entgelt Beschäftigte (einschl. Zulagen) nur für Loga-Buchungen	97.950,00	78.000,00	260.394,45
6201001	Leistungsentgelt Beschäftigte ersetzt Kto. 6211000, nur für Loga-Buchungen	1.850,00	1.310,00	4.308,57
6261000	Ausbildungsentgelte f. gewerb. Azubis nur für Loga-Buchungen		90.780,00	26.771,75
6261010	Leistungsentgelte f. gewerb. Azubis nur für Loga-Buchungen			191,07
6301000	Dienst-, Amtsbezüge einschl. tarifl. Zulagen nur für Loga-Buchungen	184.000,00	162.996,00	163.107,15
6311000	Leistungsentgelt Beamte nur für Loga-Buchungen	1.200,00	867,00	858,31
6401000	AG-Anteil zur Sozialvers. Entgeltbereich nur für Loga-Buchungen	19.550,00	35.500,00	57.418,95
6420000	Beiträge z. Berufsgenossenschaft u. Unfallvers. nur für Loga-Buchungen	55.670,00	42.483,00	47.238,95
6470000	Zukunftsicherung/Zusatzversorg. Entgeltbereich nur für Loga-Buchungen	1.400,00	2.652,00	3.800,28
6490100	Beihilfen Bezügebereich nur für Loga-Buchungen	2.500,00	1.275,00	
6513000	Aufw. f. übernommene Fahrtk. von Bediensteten nur für Loga-Buchungen		3.000,00	1.328,40
6590000	übrige sonstige Personalaufwendungen	22.450,00	60.250,00	33.448,53
12	Versorgungsaufwendungen	281.750,00	265.020,00	250.060,67
6441000	Beihilfen an Versorgungsempfänger nur für Loga-Buchungen	41.500,00	35.700,00	31.543,46
6450100	Aufw. an Versorgungskassen Beamte nur für Loga-Buchungen	234.400,00	217.056,00	202.766,08
6451000	Auf. an Verso. kassen f. tarifl. Beschäftigte nur für Loga-Buchungen	5.850,00	12.264,00	15.751,13
13	Aufwendungen für Sach- und Dienstleistungen	212.113,00	203.795,00	214.219,31
6010100	Aufw. für Büromat. u. Drucks. d. Verw. u. ähnl. Ei	2.700,00	2.700,00	2.975,90
6010102	Büromaterial EDV	300,00	400,00	
6010103	Büromaterial Ortsgericht, Schiedsmann	500,00	1.000,00	311,51
6011004	Sachausgaben Datenschutz	500,00	500,00	
6055000	Treibstoffe		800,00	1.255,16
6063000	Materialaufw. für Einrichtungen und Ausstattungen	150,00	100,00	
6069000	sonstiger Aufw. für Reparatur u. Instandhaltung	7.533,00	7.615,00	4.403,82
6069001	sonstiger Aufw. für Reparatur u. Inst. (EDV)	250,00	520,00	
6101000	Fremdleist. für Erzeugnisse u. and. Umsatzleist.	2.800,00	2.800,00	2.620,04
6163000	Instandh. von Einrichtungen und Ausstattungen	600,00	600,00	
6164000	Instandhaltung von Fahrzeugen		800,00	508,29
6701000	Mieten, Pachten, Erbbauzinsen	200,00		200,00
6710000	Leasing		6.350,00	6.303,00
6710002	Leasing EDV Hardware	2.500,00	2.900,00	2.859,56
6720099	Nutzungsentgelte f. Lizenzen und Konzessionen geprüft	9.800,00	5.800,00	20.200,12
6730005	Gebühr Bearbeitung Beihilfe BVK	1.200,00	1.200,00	996,82
6771000	Aufw. für Sachverst., Rechtsanwälte u. Gerichtskos			2.797,69
6780000	Aufw. Entsch. f. komm. Mandatsträger, Fraktionsmit	69.000,00	67.500,00	47.428,69
6810000	Aufw. für Zeitungen u Fachlit. d. Verw. u ähnl. Ei	2.400,00	2.550,00	2.328,52
6820000	Porto und Versandkosten	4.700,00	2.100,00	2.976,85
6832000	Telefonkosten	3.300,00	3.300,00	3.373,16

## Teilergebnishaushalt Amt A500 Organisation

Nr.	Bezeichnung	Ansatz 2025	Ansatz 2024	Ergebnis 2023
6840000	amtliche Bekanntmachungen	27.000,00	27.000,00	17.045,00
6850099	Reisekosten geprüft	6.200,00	3.400,00	1.088,53
6860100	Aufw. für Verfügungsmittel	11.280,00	11.260,00	6.822,24
6861000	Aufw. für Öffentlichkeitsarbeit	300,00	300,00	29.012,61
6869000	sonst. Aufwendungen für Repräsentation	4.750,00	4.000,00	7.880,09
6869001	Neujahrsempfang und Bewirtung Stavo	10.000,00	5.000,00	11.153,90
6880000	Aufw. Für Fort- und Weiterbildung	2.400,00	4.150,00	676,49
6900100	Beiträge f. Gebäudebezogene Versicherungen			402,91
6901000	Kfz-Versicherungsbeiträge	2.300,00	2.000,00	1.765,40
6909000	Beiträge für sonstige Versicherungen	12.300,00	12.900,00	12.520,53
6910000	Beitr. Wirtschaftsverb. & Berufsvertr., sonst. Vere	27.150,00	24.250,00	24.312,48
14	Abschreibungen	9.475,51	9.602,91	8.274,54
6620000	Abschr. Gebäude u. -einr., SachAnlag., InfrStrktV	1.553,90	1.553,91	1.553,90
6643000	Abschr. auf Fuhrpark	1.794,11	1.794,11	1.794,12
6645000	Abschr. auf Geschäftsausstattung	3.677,50	3.754,89	3.771,59
6650000	Abschreibung geringwertige Wirtschaftsgüter (GWG)	2.450,00	2.500,00	1.154,93
17	Transferaufwendungen	5.500,00	5.500,00	3.659,28
7290100	Aufwendungen für Ehrungen, Preisg. U.Stipendien	5.500,00	5.500,00	3.659,28
18	Sonstige ordentliche Aufwendungen	350,00	350,00	330,00
7030000	Kfz-Steuer	350,00	350,00	330,00
<b>19</b>	<b>Summe der ordentlichen Aufwendungen (Nr. 11 bis 18)</b>	<b>895.758,51</b>	<b>963.380,91</b>	<b>1.075.410,21</b>
<b>20</b>	<b>Verwaltungsergebnis (Nr. 10 ./ Nr. 19)</b>	<b>893.873,95</b>	<b>958.381,36</b>	<b>1.057.532,76</b>
21	Finanzerträge			-6,19
5660000	Erträge aus Wertp. des Finanzanlageverm.			-6,19
<b>23</b>	<b>Finanzergebnis (Nr. 21 bis Nr. 22)</b>			<b>-6,19</b>
<b>24</b>	<b>Ordentliches Ergebnis (Verwaltungsergebnis und Finanzergebnis Nr. 20 und Nr. 23)</b>	<b>893.873,95</b>	<b>958.381,36</b>	<b>1.057.526,57</b>
26	Außerordentliche Aufwendungen			527,50
7970000	periodenfremde Aufwendungen			527,50
<b>27</b>	<b>Außerordentliches Ergebnis (Nr. 25 ./ Nr. 26)</b>			<b>527,50</b>
<b>28</b>	<b>Jahresergebnis vor Internen Leistungsbeziehungen</b>	<b>893.873,95</b>	<b>958.381,36</b>	<b>1.058.054,07</b>
30	Kosten der internen Leistungsbeziehungen	13.500,00	13.500,00	11.935,67
<b>31</b>	<b>Ergebnis der internen Leistungsbeziehungen</b>	<b>13.500,00</b>	<b>13.500,00</b>	<b>11.935,67</b>
<b>32</b>	<b>Jahresergebnis nach internen Leistungsbeziehungen</b>	<b>907.373,95</b>	<b>971.881,36</b>	<b>1.069.989,74</b>

## Teilfinanzhaushalt Amt A500 Organisation

		Haushaltsansatz			Investitions- und Investitionsförderungsmaßnahmen		
Nr.	Bezeichnung	2025	Verpflichtungsermächtigungen	2024	Ergebnis des Jahresabschlusses 2023	Gesamtauszahlungsbedarf	davon bisher bereitgestellt
	<b>Einzahlungen aus Investitionstätigkeit</b>						
20	+ Einz. aus Investitionszuweis. und -zuschüssen sowie aus Investitionsbeiträgen						
21	+ Einz. aus Abgängen von Vermögensgegenständen des Sachanlagevermögens und des immateriellen Anlagevermögens						
22	+ Einz. aus Abgängen von Vermögensgegenständen des Finanzanlagevermögens						
	<b>Einzahlungen aus Finanzierungstätigkeit</b>						
31	+ Einz. aus der Aufnahme v. Krediten und wirtschaftlich vergleichbaren Vorgängen für Investitionen						
	<b>Summe</b>						
	<b>Auszahlungen aus Investitionstätigkeit</b>						
24	- Ausz. für den Erwerb von Grundstücken und Gebäuden						
25	- Ausz. für Baumaßnahmen						
26	- Ausz. für Investitionen in das sonstige Sachanlagevermögen und immaterielle Anlagevermögen davon: Ausz. aus gewährten Investitionszuweisungen und -zuschüssen	-2.450		-2.500	-1.504	-41.860	-34.510
27	- Ausz. für Investitionen in das Finanzanlagevermögen	-7.600		-6.950	-6.895	-52.035	-29.235
	<b>Auszahlungen aus Finanzierungstätigkeit</b>						
32	- Ausz. für die Tilgung von Krediten und wirtschaftlich vergleichbaren Vorgängen für Investitionen						
	<b>Summe</b>	<b>-10.050</b>		<b>-9.450</b>	<b>-8.399</b>	<b>-93.895</b>	<b>-63.745</b>
	<b>Saldo (Einzahlungen ./ Auszahlungen)</b>	<b>-10.050</b>		<b>-9.450</b>	<b>-8.399</b>	<b>-93.895</b>	<b>-63.745</b>

## Produkt 111.01 Unterstützung und Betreuung der städtischen Gremien

<b>Produktbereich</b>	01	Innere Verwaltung
<b>Produktgruppe</b>	111	Verwaltungssteuerung und -service
<b>Produkt</b>	111.01	Unterstützung und Betreuung der städtischen Gremien

### Produktinformationen

<b>Organisationseinheit</b>	Abteilung I Fachbereich I.2 Zentrale Dienste Fachdienst Städtische Gremien
-----------------------------	--

<b>Verantwortliche Person</b>	<b>Sascha Zahmel</b> Weitere verantwortliche Person: Manuela Volke
-------------------------------	--

<b>Kurzbeschreibung</b>	<p>Städtische Organe und Fraktionen:</p> <ul style="list-style-type: none"><li>- Unterstützung und Betreuung der städtischen Organe, Sitzungsdienst, Organisation, Einladung, Protokoll, Beschlusskontrolle, Sitzungsgeldabrechnungen,</li><li>- Vorbereitung und Durchführung von Empfängen und städtischen Veranstaltungen, -</li><li>- Repräsentationen, Jubiläen, Ehrungen</li><li>- Unterstützung der Geschäftsführung der in der Stadtverordnetenversammlung vertretenen Fraktionen.</li><li>- Beratung der Fraktionen in kommunalrechtlichen Angelegenheiten und Fragen.</li></ul> <p>Pflege der partnerschaftlichen Beziehungen:</p> <ul style="list-style-type: none"><li>- Pflege und Förderung der Städtepartnerschaft mit der englischen Stadt Bridgwater, der weißrussischen Stadt Stolin und der französischen Stadt Fresnes.</li></ul>
-------------------------	---

<b>Allgemeine Ziele</b>	<ul style="list-style-type: none"><li>- Organisatorische und fachliche Unterstützung der städtischen Gremien und Fraktionen,</li><li>- Umsetzung und Ausführung der Beschlüsse der städtischen Gremien,</li><li>- Optimierung der Zusammenarbeit zwischen Verwaltung und Politik,</li><li>- Würdigung besonderer Anlässe und Veranstaltungen,</li><li>- einheitliche Darstellung der Stadt Homberg (Efze) nach außen.</li><li>- Erhaltung und Förderung von Beziehungen zu Partnerstädten.</li></ul>
-------------------------	--

<b>Zielgruppe</b>	Städtische Gremien, Mandatsträger und sonstige politisch Interessierte und Aktive, Bürgerinnen und Bürger, Verwaltung
-------------------	---

<b>Auftragsgrundlage</b>	HGO, Geschäftsordnung der Stadtverordnetenversammlung, Geschäftsordnung des Magistrats und der Kommissionen, Hauptsatzung, Entschädigungssatzung, Richtlinie für den Seniorenbeirat, Geschäftsordnung der Ortsbeiräte, Satzung über die Verleihung von Ehrungen, Beschlüsse der städtischen Gremien, Partnerstädte
--------------------------	--

<b>Kostenstellen</b>	informativ: 010000 Bürgermeister 011010 Vorzimmer Bürgermeister 101010 Stadtverordnete 101020 Magistrat 101030 Ortsbeiräte
----------------------	---

## Produkt 111.02 Verwaltungssteuerung und Service

<b>Produktbereich</b>	01	Innere Verwaltung
<b>Produktgruppe</b>	111	Verwaltungssteuerung und -service
<b>Produkt</b>	111.02	Verwaltungssteuerung und Service

### Produktinformationen

<b>Organisationseinheit</b>	Abteilung I Fachbereich 1.2 Zentrale Dienste Fachdienst Zentrale Verwaltung
-----------------------------	---

<b>Verantwortliche Person</b>	<b>Sascha Zahmel</b>
-------------------------------	----------------------

<b>Kurzbeschreibung</b>	Beschaffungsdienste, Telekommunikationsdienste, Kopier-/Bindesysteme, Postdienste, Fahr-Botendienste
-------------------------	---

<b>Allgemeine Ziele</b>	Einheitliches und wirtschaftliches Verwaltungshandeln, Sicherstellung einer termingerechten Versorgung mit Arbeits- und Verbrauchsmaterialien
-------------------------	--

<b>Zielgruppe</b>	Verwaltungsführung, Verwaltung, Bürgerinnen und Bürger
-------------------	--

<b>Auftragsgrundlage</b>	Organisationspläne, Beschlüsse der städtischen Gremien, Satzungen
--------------------------	--

<b>Kostenstellen</b>	informativ: 102010 Büro Zentrale Dienste 102020 Post-, Telefondienste, Beschaffungsstelle
----------------------	---

## Teilergebnishaushalt Amt A510 Büro für Senioren

Nr.	Bezeichnung	Ansatz 2025	Ansatz 2024	Ergebnis 2023
01	Privatrechtliche Leistungsentgelte	-400,00	-400,00	-86,00
5090000	sonstige Umsatzerlöse	-400,00	-400,00	-86,00
03	Kostensatzleistungen und -erstattungen	-100,00		-3.495,00
5488000	Kostenerstattungen von übrigen Bereichen	-100,00		-3.495,00
<b>10</b>	<b>Summe der ordentlichen Erträge (Nr. 1 bis 9)</b>	<b>-500,00</b>	<b>-400,00</b>	<b>-3.581,00</b>
13	Aufwendungen für Sach- und Dienstleistungen	14.430,00	14.430,00	12.633,89
6010100	Aufw. für Büromat. u. Drucks. d. Verw. u. ähnl. Ei	50,00	50,00	36,06
6131003	Aufw.Entsch. Beauftragte f Menschen m Behinderung	1.080,00	1.080,00	1.080,00
6820000	Porto und Versandkosten	100,00	100,00	23,85
6850099	Reisekosten geprüft	500,00	500,00	64,40
6860100	Aufw. für Verfügungsmittel	200,00	200,00	
6869002	Aufw. f. Repräsentation Seniorenarbeit	11.000,00	11.000,00	11.429,58
6880000	Aufw. Für Fort- und Weiterbildung	1.500,00	1.500,00	
<b>19</b>	<b>Summe der ordentlichen Aufwendungen (Nr. 11 bis 18)</b>	<b>14.430,00</b>	<b>14.430,00</b>	<b>12.633,89</b>
<b>20</b>	<b>Verwaltungsergebnis (Nr. 10 ./ Nr. 19)</b>	<b>13.930,00</b>	<b>14.030,00</b>	<b>9.052,89</b>
<b>24</b>	<b>Ordentliches Ergebnis (Verwaltungsergebnis und Finanzergebnis Nr. 20 und Nr. 23)</b>	<b>13.930,00</b>	<b>14.030,00</b>	<b>9.052,89</b>
<b>28</b>	<b>Jahresergebnis vor internen Leistungsbeziehungen</b>	<b>13.930,00</b>	<b>14.030,00</b>	<b>9.052,89</b>
30	Kosten der internen Leistungsbeziehungen	4.200,00		5.013,08
<b>31</b>	<b>Ergebnis der internen Leistungsbeziehungen</b>	<b>4.200,00</b>		<b>5.013,08</b>
<b>32</b>	<b>Jahresergebnis nach internen Leistungsbeziehungen</b>	<b>18.130,00</b>	<b>14.030,00</b>	<b>14.065,97</b>

## Teilfinanzhaushalt Amt A510 Büro für Senioren

		Haushaltsansatz				Investitions- und Investitionsförderungsmaßnahmen	
Nr.	Bezeichnung	2025	Verpflichtungsermächtigungen	2024	Ergebnis des Jahresabschlusses 2023	Gesamtauszahlungsbedarf	davon bisher bereitgestellt
	<b>Einzahlungen aus Investitionstätigkeit</b>						
20	+ Einz. aus Investitionszuweis. und -zuschüssen sowie aus Investitionsbeiträgen						
21	+ Einz. aus Abgängen von Vermögensgegenständen des Sachanlagevermögens und des immateriellen Anlagevermögens						
22	+ Einz. aus Abgängen von Vermögensgegenständen des Finanzanlagevermögens						
	<b>Einzahlungen aus Finanzierungstätigkeit</b>						
31	+ Einz. aus der Aufnahme v. Krediten und wirtschaftlich vergleichbaren Vorgängen für Investitionen						
	<b>Summe</b>						
	<b>Auszahlungen aus Investitionstätigkeit</b>						
24	- Ausz. für den Erwerb von Grundstücken und Gebäuden						
25	- Ausz. für Baumaßnahmen						
26	- Ausz. für Investitionen in das sonstige Sachanlagevermögen und immaterielle Anlagevermögen davon: Ausz. aus gewährten Investitionszuweisungen und -zuschüssen						
27	- Ausz. für Investitionen in das Finanzanlagevermögen						
	<b>Auszahlungen aus Finanzierungstätigkeit</b>						
32	- Ausz. für die Tilgung von Krediten und wirtschaftlich vergleichbaren Vorgängen für Investitionen						
	<b>Summe</b>						
	<b>Saldo (Einzahlungen ./ Auszahlungen)</b>						



## Produkt 351.01 Seniorenbetreuung

<b>Produktbereich</b>	05	Soziale Leistungen
<b>Produktgruppe</b>	351	Sonstige soziale Hilfen und Leistungen
<b>Produkt</b>	351.01	Seniorenbetreuung

### Produktinformationen

<b>Organisationseinheit</b>	Abteilung I Fachbereich 1/3 Kinder / Jugend / 3S Fachdienst Senioren
-----------------------------	--

<b>Verantwortliche Person</b>	<b>Anna-Lena Kuhn</b> Weitere verantwortliche Person: Julia Raile-Sechtling
-------------------------------	---

<b>Kurzbeschreibung</b>	Arbeit im Seniorenbeirat, Organisation von Veranstaltungen, Ansprechpartner der Homberger Senioren, Werbung für die Seniorenarbeit
-------------------------	---

<b>Allgemeine Ziele</b>	Ältere und behinderte Menschen sollen sich in Homberg (Efze) wohlfühlen. Sie sollten lange ein aktives und selbstbestimmtes Leben führen können. Der Beauftragte für Seniorenarbeit der Stadt Homberg (Efze) sollte bestehende Angebote weiter ausbauen, vernetzen und vertiefen. Hilfe bei der Sicherung und Stärkung der eigenständigen Lebensführung und Integration von Senioren.
-------------------------	---

<b>Zielgruppe</b>	Seniorinnen und Senioren der Stadt Homberg (Efze)
-------------------	---

<b>Auftragsgrundlage</b>	Magistratsbeschluss
--------------------------	---------------------

<b>Kostenstellen</b>	informativ: 103010 Büro für Senioren
----------------------	---

## Teilergebnishaushalt Amt A520 Heimat und Kulturpflege

Nr.	Bezeichnung	Ansatz 2025	Ansatz 2024	Ergebnis 2023
01	Privatrechtliche Leistungsentgelte			-32.547,98
5004000	Umsatzerlöse aus Überlassung von Rechten			-15.406,73
5005000	Umsatzerlöse aus d sonst Nutzung v Vermögen/ Recht			-15.036,25
5090001	sonstige Umsatzerlöse (Stadtführung/Cafeteria)			-2.105,00
07	Erträge aus Zuweisungen und Zuschüssen für lfd. Zwecke und allgemeine Umlagen			-18.778,53
5428000	Zusch. für lfd Zwecke von übrigen Bereichen			-18.778,53
08	Erträge aus der Auflösung von Sonderposten aus Investitionszuweisungen,	-5.702,64	-5.702,61	-5.702,64
5460100	Erträge Auflös SOPO Invest vom öffentl Bereich	-3.461,00	-3.460,99	-3.461,01
5461000	Erträge Auflös SOPO Invest nicht öffentl Bereich	-2.241,64	-2.241,62	-2.241,63
<b>10</b>	<b>Summe der ordentlichen Erträge (Nr. 1 bis 9)</b>	<b>-5.702,64</b>	<b>-5.702,61</b>	<b>-57.029,15</b>
13	Aufwendungen für Sach- und Dienstleistungen			192.487,03
6010100	Aufw. für Büromat. u. Drucks. d. Verw. u. ähnl. Ei			1.209,29
6051000	Strom			4.133,28
6052000	Gas			12.956,22
6056000	Wasser			34,26
6061000	Materialaufw. für Gebäude u. Außenanlagen			98,11
6063000	Materialaufw. für Einrichtungen und Ausstattungen			123,37
6131004	Aufw. Entsch. f. Stadtführer			1.790,50
6161000	Instandh. Gebäude, Außenanl. (Bauunterhaltung)			2.885,43
6179000	And. sonstige Aufwendungen für bezogene Leistungen			906,48
6179010	Ostermarkt			5.117,79
6179012	Weinfest			36.955,57
6179013	Herbstmarkt			8.510,23
6179014	Clobesmarkt			15.096,49
6179015	Dorfplatzkonzerte			3.063,65
6179016	Oper-Air-Veranstaltungen			5.216,79
6179017	Wochenmarkt			2.854,56
6701000	Mieten, Pachten, Erbbauzinsen			11.794,68
6832000	Telefonkosten			1.081,40
6861000	Aufw. für Öffentlichkeitsarbeit			752,51
6869000	sonst. Aufwendungen für Repräsentation			494,80
6900100	Beiträge f. Gebäudebezogene Versicherungen			2.195,97
6910000	Beitr. Wirtschaftsverb. & Berufsvertr, sonst. Vere			75.215,65
14	Abschreibungen	6.516,74	6.516,75	6.693,79
6645000	Abschr. auf Geschäftsausstattung	6.516,74	6.516,75	6.516,74
6650000	Abschreibung geringwertige Wirtschaftsgüter (GWG)			177,05
15	Aufwendungen für Zuweisungen und Zuschüsse sowie besondere Finanzaufwendungen			39.076,96
7104000	Allgemeine Zuweis. und Zusch. an gesetzl.Sozialver			8.090,85
7128000	Zuschüsse für laufende Zwecke an übrige Bereiche			29.786,11
7128006	Zuschuss soziale Stadt u. Homberger Tafel			1.200,00
<b>19</b>	<b>Summe der ordentlichen Aufwendungen (Nr. 11 bis 18)</b>	<b>6.516,74</b>	<b>6.516,75</b>	<b>238.257,78</b>
<b>20</b>	<b>Verwaltungsergebnis (Nr. 10 ./ Nr. 19)</b>	<b>814,10</b>	<b>814,14</b>	<b>181.228,63</b>
<b>24</b>	<b>Ordentliches Ergebnis (Verwaltungsergebnis und Finanzergebnis Nr. 20 und Nr. 23)</b>	<b>814,10</b>	<b>814,14</b>	<b>181.228,63</b>
26	Außerordentliche Aufwendungen			1.439,50
7970000	periodenfremde Aufwendungen			1.439,50
<b>27</b>	<b>Außerordentliches Ergebnis (Nr. 25 ./ Nr. 26)</b>			<b>1.439,50</b>
<b>28</b>	<b>Jahresergebnis vor internen Leistungsbeziehungen</b>	<b>814,10</b>	<b>814,14</b>	<b>182.668,13</b>
30	Kosten der internen Leistungsbeziehungen			28.115,48
<b>31</b>	<b>Ergebnis der internen Leistungsbeziehungen</b>			<b>28.115,48</b>
<b>32</b>	<b>Jahresergebnis nach internen Leistungsbeziehungen</b>	<b>814,10</b>	<b>814,14</b>	<b>210.783,61</b>

## Teilfinanzhaushalt Amt A520 Heimat und Kulturpflege

		Haushaltsansatz			Investitions- und Investitionsförderungsmaßnahmen		
Nr.	Bezeichnung	2025	Verpflichtungsermächtigungen	2024	Ergebnis des Jahresabschlusses 2023	Gesamtauszahlungsbedarf	davon bisher bereitgestellt
	<b>Einzahlungen aus Investitionstätigkeit</b>						
20	+ Einz. aus Investitionszuweis. und -zuschüssen sowie aus Investitionsbeiträgen						
21	+ Einz. aus Abgängen von Vermögensgegenständen des Sachanlagevermögens und des immateriellen Anlagevermögens						
22	+ Einz. aus Abgängen von Vermögensgegenständen des Finanzanlagevermögens						
	<b>Einzahlungen aus Finanzierungstätigkeit</b>						
31	+ Einz. aus der Aufnahme v. Krediten und wirtschaftlich vergleichbaren Vorgängen für Investitionen						
	<b>Summe</b>						
	<b>Auszahlungen aus Investitionstätigkeit</b>						
24	- Ausz. für den Erwerb von Grundstücken und Gebäuden						
25	- Ausz. für Baumaßnahmen				-5.287	-50.000	-50.000
26	- Ausz. für Investitionen in das sonstige Sachanlagevermögen und immaterielle Anlagevermögen davon: Ausz. aus gewährten Investitionszuweisungen und -zuschüssen				-170		
27	- Ausz. für Investitionen in das Finanzanlagevermögen						
	<b>Auszahlungen aus Finanzierungstätigkeit</b>						
32	- Ausz. für die Tilgung von Krediten und wirtschaftlich vergleichbaren Vorgängen für Investitionen						
	<b>Summe</b>				<b>-5.457</b>	<b>-50.000</b>	<b>-50.000</b>
	<b>Saldo (Einzahlungen ./ Auszahlungen)</b>				<b>-5.457</b>	<b>-50.000</b>	<b>-50.000</b>

## Teilergebnishaushalt Amt A540 Stadtwald

Nr.	Bezeichnung	Ansatz 2025	Ansatz 2024	Ergebnis 2023
01	Privatrechtliche Leistungsentgelte	-476.000,00	-276.000,00	-729.780,98
5004000	Umsatzerlöse aus Überlassung von Rechten	-1.000,00	-1.000,00	-750,00
5005000	Umsatzerlöse aus d sonst Nutzung v Vermögen/ Recht	-12.000,00	-12.000,00	-13.401,65
5005001	Umsatzerlöse aus Nutzungen -Jagdrecht u. a.-	-13.000,00	-13.000,00	-10.475,52
5090003	sonstige Umsatzerlöse aus Holzverkauf	-450.000,00	-250.000,00	-705.153,81
03	Kostenersatzleistungen und -erstattungen	-100,00	-100,00	
5487000	Kostenerstattungen von priv Unternehmen	-100,00	-100,00	
07	Erträge aus Zuweisungen und Zuschüssen für lfd. Zwecke und allgemeine Umlagen	-51.000,00	-164.000,00	-60.750,54
5410300	Sonstige Zuweisungen des Landes	-50.000,00	-163.000,00	-59.750,54
5428000	Zusch. für lfd Zwecke von übrigen Bereichen	-1.000,00	-1.000,00	-1.000,00
08	Erträge aus der Auflösung von Sonderposten aus Investitionszuweisungen,	-73.056,00	-179.098,91	
5463000	Erträge Auflösung von SOPO für Gebührenausgl.	-73.056,00	-179.098,91	
09	Sonstige ordentliche Erträge	-50,00	-30,00	-33,96
5392000	Eigenbeteil. Wahlleistungen § 6a HBeihVO Aktive	-50,00	-30,00	-33,96
<b>10</b>	<b>Summe der ordentlichen Erträge (Nr. 1 bis 9)</b>	<b>-600.206,00</b>	<b>-619.228,91</b>	<b>-790.565,48</b>
11	Personalaufwendungen	20.510,00	9.129,00	9.126,48
6201000	Entgelt Beschäftigte (einschl. Zulagen) nur für Loga-Buchungen	7.700,00		
6201001	Leistungsentgelt Beschäftigte ersetzt Kto. 6211000, nur für Loga-Buchungen	150,00		
6301000	Dienst-, Amtsbezüge einschl. tarifl. Zulagen nur für Loga-Buchungen	10.500,00	8.976,00	8.975,01
6311000	Leistungsentgelt Beamte nur für Loga-Buchungen	210,00	153,00	151,47
6401000	AG-Anteil zur Sozialvers. Entgeltbereich nur für Loga-Buchungen	1.550,00		
6470000	Zukunftssicherung/Zusatzversorg. Entgeltbereich nur für Loga-Buchungen	150,00		
6490100	Beihilfen Bezügebereich nur für Loga-Buchungen	200,00		
6590000	übrige sonstige Personalaufwendungen	50,00		
12	Versorgungsaufwendungen	4.900,00	4.080,00	3.872,05
6450100	Aufw. an Versorgungskassen Beamte nur für Loga-Buchungen	4.400,00	4.080,00	3.872,05
6451000	Auf. an Verso. kassen f tarifl. Beschäftigte nur für Loga-Buchungen	500,00		
13	Aufwendungen für Sach- und Dienstleistungen	478.030,00	527.360,00	742.253,86
6010100	Aufw. für Büromat. u. Drucks. d. Verw. u. ähnl. Ei	100,00	10,00	5,70
6061000	Materialaufw. für Gebäude u. Außenanlagen	1.500,00	1.500,00	
6063000	Materialaufw. für Einrichtungen und Ausstattungen	1.000,00	500,00	
6101000	Fremdleist. für Erzeugnisse u. and. Umsatzleist.	150.000,00	70.000,00	243.962,64
6101001	Fremdleist. f. Erz. (Erhaltung Bäume/Vermessungen)	227.000,00	120.000,00	209.732,17
6101002	Fremdleist. f. Erzeugnisse u. a. (verschiedene)	35.000,00	45.000,00	
6101003	Fremdleist. f. Erzeugnisse u. a. (verschiedene)	5.000,00	5.000,00	
6110000	Fremdleistungen für Auftragsgewinnung	6.000,00	6.000,00	17.437,35
6161000	Instandh. Gebäude, Außenanl. (Bauunterhaltung)	1.000,00	1.000,00	651,91
6165000	Instandh. v. Sachanl. Gemeingeb., Infrastr.verm.	50.000,00	277.000,00	37.298,07
6179000	And. sonstige Aufwendungen für bezogene Leistungen	500,00	500,00	145,13
6730005	Gebühr Bearbeitung Beihilfe BVK	50,00		33,29
6810000	Aufw. für Zeitungen u Fachlit. d. Verw. u ähnl. Ei	50,00	50,00	
6820000	Porto und Versandkosten	100,00	100,00	16,90
6850099	Reisekosten geprüft	200,00	200,00	
6900100	Beiträge f. Gebäudebezogene Versicherungen	220,00	190,00	179,75
6909000	Beiträge für sonstige Versicherungen	110,00	110,00	99,09
6910000	Beitr. Wirtschaftsverb. & Berufsvertr., sonst. Vere	200,00	200,00	175,14
6970100	Einstellungen in den SOPO für Gebührenaussgleich für Kommunen nicht relevant			232.516,72
14	Abschreibungen	500,00	500,00	80,62
6650000	Abschreibung geringwertige Wirtschaftsgüter (GWG)	500,00	500,00	80,62
15	Aufwendungen für Zuweisungen und Zuschüsse sowie besondere Finanzaufwendungen			37.990,62
7171000	sonstige Erstattungen an das Land			37.990,62
18	Sonstige ordentliche Aufwendungen	200,00	200,00	271,24
7020000	Grundsteuer	200,00	200,00	165,65

## Teilergebnishaushalt Amt A540 Stadtwald

Nr.	Bezeichnung	Ansatz 2025	Ansatz 2024	Ergebnis 2023
7090000	sonstige betriebliche Steuern			105,59
<b>19</b>	<b>Summe der ordentlichen Aufwendungen (Nr. 11 bis 18)</b>	<b>504.140,00</b>	<b>541.269,00</b>	<b>793.594,87</b>
<b>20</b>	<b>Verwaltungsergebnis (Nr. 10 ./ Nr. 19)</b>	<b>-96.066,00</b>	<b>-77.959,91</b>	<b>3.029,39</b>
<b>24</b>	<b>Ordentliches Ergebnis (Verwaltungsergebnis und Finanzergebnis Nr. 20 und Nr. 23)</b>	<b>-96.066,00</b>	<b>-77.959,91</b>	<b>3.029,39</b>
25	Außerordentliche Erträge			-5.969,00
5912000	Ertr. aus der Veräuß.v. Vermögensgegenst.üb.800 €			-49,00
5989000	sonstige periodenfremde Erträge			-5.920,00
26	Außerordentliche Aufwendungen			828,25
7970000	periodenfremde Aufwendungen			828,25
<b>27</b>	<b>Außerordentliches Ergebnis (Nr. 25 ./ Nr. 26)</b>			<b>-5.140,75</b>
<b>28</b>	<b>Jahresergebnis vor internen Leistungsbeziehungen</b>	<b>-96.066,00</b>	<b>-77.959,91</b>	<b>-2.111,36</b>
30	Kosten der internen Leistungsbeziehungen	96.066,00	77.959,91	2.111,36
<b>31</b>	<b>Ergebnis der internen Leistungsbeziehungen</b>	<b>96.066,00</b>	<b>77.959,91</b>	<b>2.111,36</b>

Teilfinanzhaushalt Amt A540 Stadtwald							
		Haushaltsansatz			Investitions- und Investitionsförderungsmaßnahmen		
Nr.	Bezeichnung	2025	Verpflichtungs-ermächtigungen	2024	Ergebnis des Jahresabschlusses 2023	Gesamt-auszahlungsbedarf	davon bisher bereitgestellt
	<b>Einzahlungen aus Investitionstätigkeit</b>						
20	+ Einz. aus Investitionszuweis. und -zuschüssen sowie aus Investitionsbeiträgen						
21	+ Einz. aus Abgängen von Vermögensgegenständen des Sachanlagevermögens und des immateriellen Anlagevermögens				50		
22	+ Einz. aus Abgängen von Vermögensgegenständen des Finanzanlagevermögens						
	<b>Einzahlungen aus Finanzierungstätigkeit</b>						
31	+ Einz. aus der Aufnahme v. Krediten und wirtschaftlich vergleichbaren Vorgängen für Investitionen						
	<b>Summe</b>				<b>50</b>		
	<b>Auszahlungen aus Investitionstätigkeit</b>						
24	- Ausz. für den Erwerb von Grundstücken und Gebäuden						
25	- Ausz. für Baumaßnahmen						
26	- Ausz. für Investitionen in das sonstige Sachanlagevermögen und immaterielle Anlagevermögen davon: Ausz. aus gewährten Investitionszuweisungen und -zuschüssen	-500		-500	-77	-3.700	-2.200
27	- Ausz. für Investitionen in das Finanzanlagevermögen	-100		-90	-88	-665	-365
	<b>Auszahlungen aus Finanzierungstätigkeit</b>						
32	- Ausz. für die Tilgung von Krediten und wirtschaftlich vergleichbaren Vorgängen für Investitionen						
	<b>Summe</b>	<b>-600</b>		<b>-590</b>	<b>-165</b>	<b>-4.365</b>	<b>-2.565</b>
	<b>Saldo (Einzahlungen ./ Auszahlungen)</b>	<b>-600</b>		<b>-590</b>	<b>-115</b>	<b>-4.365</b>	<b>-2.565</b>

## Produkt 555.01 Betrieb des Stadtwaldes

<b>Produktbereich</b>	13	Natur- und Landschaftspflege
<b>Produktgruppe</b>	555	Land- und Forstwirtschaft
<b>Produkt</b>	555.01	Betrieb des Stadtwaldes

### Produktinformationen

<b>Organisationseinheit</b>	Abteilung II Fachbereich II.3 Wirtschaftsförderung / Stadtentwicklung / Tourismus Fachdienst Land- & Forstwirtschaft
-----------------------------	--

<b>Verantwortliche Person</b>	<b>Markus Staedt</b> Weitere verantwortliche Person: Fabian Häckel
-------------------------------	--

<b>Kurzbeschreibung</b>	Holzverkauf, Erhaltung und Förderung der ökologischen Funktion des Waldes und seiner sozialen Funktion, Unterhaltung und Pflege des wirtschaftlich genutzten Erholungswaldes
-------------------------	--

<b>Allgemeine Ziele</b>	Der städtische Forst soll den regionalen Erfordernissen und Maßnahmen zur Sicherung der Lebens- und Wirtschaftsverhältnissen entsprechen
-------------------------	--

<b>Zielgruppe</b>	Forstämter, Einwohnerinnen und Einwohner, Erholungssuchende
-------------------	---

<b>Auftragsgrundlage</b>	Bundeswaldgesetz, Hessisches Forstgesetz, Hessisches Naturschutzgesetz
--------------------------	--

<b>Kostenstellen</b>	informativ: 106040 Stadtwald
----------------------	---------------------------------



**HOMBERG (Efze)**

**Budget I.1  
Kämmerei /Controlling /EDV**

**- Abteilung I -**

**Darin enthalten sind die Teilhaushalte:**

- A100 Kämmerei/Controlling**
- A101 EDV/Kommunikationstechnik**
- A102 Region Digitaler Knüll (Digital Knüll)**
- A110 Finanzwirtschaft**



## Teilergebnishaushalt Amt A100 Kämmerei / Controlling

Nr.	Bezeichnung	Ansatz 2025	Ansatz 2024	Ergebnis 2023
03	Kostenersatzleistungen und -erstattungen	-40.000,00	-36.000,00	-38.077,53
5482000	Kostenerstattungen von Gemeinden/GV	-40.000,00	-36.000,00	-38.077,53
07	Erträge aus Zuweisungen und Zuschüssen für lfd. Zwecke und allgemeine Umlagen		-60.000,00	
5421000	Zuweisungen für lfd Zwecke vom Land		-60.000,00	
09	Sonstige ordentliche Erträge	-150,00	-135,00	-136,08
5392000	Eigenbeteil. Wahlleistungen § 6a HBeihVO Aktive	-150,00	-135,00	-136,08
<b>10</b>	<b>Summe der ordentlichen Erträge (Nr. 1 bis 9)</b>	<b>-40.150,00</b>	<b>-96.135,00</b>	<b>-38.213,61</b>
11	Personalaufwendungen	424.100,00	405.696,00	413.042,29
6201000	Entgelt Beschäftigte (einschl. Zulagen) nur für Loga-Buchungen	343.000,00	316.000,00	290.965,89
6201001	Leistungsentgelt Beschäftigte ersetzt Kto. 6211000, nur für Loga-Buchungen	6.350,00	6.200,00	5.520,89
6301000	Dienst-, Amtsbezüge einschl. tarifl. Zulagen nur für Loga-Buchungen		9.328,00	47.447,98
6311000	Leistungsentgelt Beamte nur für Loga-Buchungen		918,00	906,35
6401000	AG-Anteil zur Sozialvers. Entgeltbereich nur für Loga-Buchungen	68.500,00	66.000,00	59.741,11
6470000	Zukunftssicherung/Zusatzversorg. Entgeltbereich nur für Loga-Buchungen	4.700,00	4.200,00	3.863,16
6490100	Beihilfen Bezügebereich nur für Loga-Buchungen		2.550,00	4.596,91
6590000	übrige sonstige Personalaufwendungen	1.550,00	500,00	
12	Versorgungsaufwendungen	46.650,00	42.930,00	37.619,90
6441000	Beihilfen an Versorgungsempfänger nur für Loga-Buchungen	3.000,00		
6450100	Aufw. an Versorgungskassen Beamte nur für Loga-Buchungen	23.200,00	21.930,00	20.476,89
6451000	Auf. an Verso. kassen f tarifl. Beschäftigte nur für Loga-Buchungen	20.450,00	21.000,00	17.143,01
13	Aufwendungen für Sach- und Dienstleistungen	47.640,00	41.320,00	39.897,66
6010100	Aufw. für Büromat. u. Drucks. d. Verw. u. ähnl. Ei	150,00	150,00	125,50
6010102	Büromaterial EDV	100,00	100,00	
6069001	sonstiger Aufw. für Reparatur u. Inst. (EDV)	200,00	205,00	
6710002	Leasing EDV Hardware	3.700,00	1.500,00	1.345,74
6720099	Nutzungsentgelte f. Lizenzen und Konzessionen geprüft	39.000,00	35.500,00	36.756,94
6730005	Gebühr Bearbeitung Beihilfe BVK	100,00	50,00	78,76
6771000	Aufw. für Sachverst., Rechtsanwälte u. Gerichtskos			110,00
6820000	Porto und Versandkosten	100,00	100,00	7,85
6832000	Telefonkosten	350,00	350,00	314,78
6850099	Reisekosten geprüft	1.500,00	925,00	274,75
6880000	Aufw. Für Fort- und Weiterbildung	2.000,00	2.000,00	474,81
6910000	Beitr. Wirtschaftsverb. & Berufsvertr, sonst. Vere	440,00	440,00	408,53
14	Abschreibungen	643,83	643,83	605,87
6645000	Abschr. auf Geschäftsausstattung	143,83	143,83	64,32
6650000	Abschreibung geringwertige Wirtschaftsgüter (GWG)	500,00	500,00	541,55
<b>19</b>	<b>Summe der ordentlichen Aufwendungen (Nr. 11 bis 18)</b>	<b>519.033,83</b>	<b>490.589,83</b>	<b>491.165,72</b>
<b>20</b>	<b>Verwaltungsergebnis (Nr. 10 ./ Nr. 19)</b>	<b>478.883,83</b>	<b>394.454,83</b>	<b>452.952,11</b>
<b>24</b>	<b>Ordentliches Ergebnis (Verwaltungsergebnis und Finanzergebnis Nr. 20 und Nr. 23)</b>	<b>478.883,83</b>	<b>394.454,83</b>	<b>452.952,11</b>
26	Außerordentliche Aufwendungen			273,70
7970000	periodenfremde Aufwendungen			273,70
<b>27</b>	<b>Außerordentliches Ergebnis (Nr. 25 ./ Nr. 26)</b>			<b>273,70</b>
<b>28</b>	<b>Jahresergebnis vor Internen Leistungsbeziehungen</b>	<b>478.883,83</b>	<b>394.454,83</b>	<b>453.225,81</b>
<b>32</b>	<b>Jahresergebnis nach Internen Leistungsbeziehungen</b>	<b>478.883,83</b>	<b>394.454,83</b>	<b>453.225,81</b>

## Teilfinanzhaushalt Amt A100 Kämmerei / Controlling

		Haushaltsansatz			Investitions- und Investitionsförderungsmaßnahmen		
Nr.	Bezeichnung	2025	Verpflichtungsermächtigungen	2024	Ergebnis des Jahresabschlusses 2023	Gesamtauszahlungsbedarf	davon bisher bereitgestellt
	<b>Einzahlungen aus Investitionstätigkeit</b>						
20	+ Einz. aus Investitionszuweis. und -zuschüssen sowie aus Investitionsbeiträgen						
21	+ Einz. aus Abgängen von Vermögensgegenständen des Sachanlagevermögens und des immateriellen Anlagevermögens						
22	+ Einz. aus Abgängen von Vermögensgegenständen des Finanzanlagevermögens						
	<b>Einzahlungen aus Finanzierungstätigkeit</b>						
31	+ Einz. aus der Aufnahme v. Krediten und wirtschaftlich vergleichbaren Vorgängen für Investitionen						
	<b>Summe</b>						
	<b>Auszahlungen aus Investitionstätigkeit</b>						
24	- Ausz. für den Erwerb von Grundstücken und Gebäuden						
25	- Ausz. für Baumaßnahmen						
26	- Ausz. für Investitionen in das sonstige Sachanlagevermögen und immaterielle Anlagevermögen davon: Ausz. aus gewährten Investitionszuweisungen und -zuschüssen	-500		-500	-2.677	-4.500	-3.000
27	- Ausz. für Investitionen in das Finanzanlagevermögen	-500		-465	-464	-3.250	-1.750
	<b>Auszahlungen aus Finanzierungstätigkeit</b>						
32	- Ausz. für die Tilgung von Krediten und wirtschaftlich vergleichbaren Vorgängen für Investitionen						
	<b>Summe</b>	<b>-1.000</b>		<b>-965</b>	<b>-3.141</b>	<b>-7.750</b>	<b>-4.750</b>
	<b>Saldo (Einzahlungen ./ Auszahlungen)</b>	<b>-1.000</b>		<b>-965</b>	<b>-3.141</b>	<b>-7.750</b>	<b>-4.750</b>

## Produkt 111.04 Angelegenheiten der Kämmerei

<b>Produktbereich</b>	01	Innere Verwaltung
<b>Produktgruppe</b>	111	Verwaltungssteuerung und -service
<b>Produkt</b>	111.04	Angelegenheiten der Kämmerei

### Produktinformationen

<b>Organisationseinheit</b>	Abteilung I Fachbereich I.1 Finanzdienste Fachdienst Kämmerei / Controlling
-----------------------------	---

<b>Verantwortliche Person</b>	<b>Sascha Zahmel</b>
-------------------------------	----------------------

<b>Kurzbeschreibung</b>	Haushalts- und Finanzplanung, Budgetierung, Überwachung des Haushalts- und Budgetvollzugs, Controlling, zentrale Anordnungsstelle, Berichtswesen, Führung der Anlagenbuchhaltung und der Kosten- und Leistungsrechnung, Schuldenmanagement, Angelegenheiten des Kassen- und Rechnungswesens, Erstellung der Jahresrechnung Versicherungsangelegenheiten
-------------------------	---

<b>Allgemeine Ziele</b>	Aufstellung eines genehmigungsfähigen Haushaltsplans Zentrale Überwachung des Haushalts- und Budgetvollzugs Sicherstellung einer geordneten Finanzwirtschaft und wirtschaftlichen Aufgabenerfüllung Zentrales Controlling und Berichtswesen als Grundlage der Verwaltungssteuerung
-------------------------	---

<b>Zielgruppe</b>	Städtische Gremien, Verwaltung,
-------------------	---------------------------------

<b>Auftragsgrundlage</b>	Hessische Gemeindeordnung, Gemeindehaushaltsverordnung, Haushaltssatzung, städtische Satzungen
--------------------------	--

<b>Kostenstellen</b>	informativ: 106020 Kämmerei
----------------------	--------------------------------

## Teilergebnishaushalt Amt A101 EDV / Kommunikationstechnik

Nr.	Bezeichnung	Ansatz 2025	Ansatz 2024	Ergebnis 2023
01	Privatrechtliche Leistungsentgelte			-360,00
5005000	Umsatzerlöse aus d sonst Nutzung v Vermögen/ Recht			-360,00
03	Kostenersatzleistungen und -erstattungen	-70.000,00	-70.000,00	-68.139,77
5482000	Kostenerstattungen von Gemeinden/GV	-70.000,00	-70.000,00	-68.139,77
07	Erträge aus Zuweisungen und Zuschüssen für lfd. Zwecke und allgemeine Umlagen	-24.000,00	-24.000,00	-48.000,00
5410300	Sonstige Zuweisungen des Landes	-20.000,00	-20.000,00	-20.000,00
5410310	Bedarfszuw. d Landes nach LAG, Landesausgleichsst.			-20.000,00
5422000	Zuweisungen f lfd Zwecke von Gemeinden, GemVerbände	-4.000,00	-4.000,00	-8.000,00
09	Sonstige ordentliche Erträge	-250,00	-225,00	-226,80
5392000	Eigenbeteil. Wahlleistungen § 6a HBeihVO Aktive	-250,00	-225,00	-226,80
<b>10</b>	<b>Summe der ordentlichen Erträge (Nr. 1 bis 9)</b>	<b>-94.250,00</b>	<b>-94.225,00</b>	<b>-116.726,57</b>
11	Personalaufwendungen	79.700,00	188.967,00	141.227,59
6201000	Entgelt Beschäftigte (einschl. Zulagen) nur für Loga-Buchungen	63.850,00	92.000,00	67.018,73
6201001	Leistungsentgelt Beschäftigte ersetzt Kto. 6211000, nur für Loga-Buchungen	1.150,00	1.900,00	982,12
6201002	Entgeltumwandlung Beschäftigte E-Bike-Leasing nur für Loga-Buchungen	750,00		
6261000	Ausbildungsentgelte f. gewerb. Azubis nur für Loga-Buchungen		17.000,00	
6301000	Dienst-, Amtsbezüge einschl. tarifl. Zulagen nur für Loga-Buchungen		54.672,00	54.720,22
6311000	Leistungsentgelt Beamte nur für Loga-Buchungen		1.020,00	920,58
6401000	AG-Anteil zur Sozialvers. Entgeltbereich nur für Loga-Buchungen	12.750,00	21.000,00	13.520,20
6470000	Zukunftssicherung/Zusatzversorg. Entgeltbereich nur für Loga-Buchungen	900,00	1.020,00	971,88
6482107	RS Lebensarbeitszeitkonto Beamte			1.354,60
6490100	Beihilfen Bezügebereich nur für Loga-Buchungen		255,00	1.196,76
6590000	übrige sonstige Personalaufwendungen	300,00	100,00	542,50
12	Versorgungsaufwendungen	3.800,00	34.040,00	29.492,06
6450100	Aufw. an Versorgungskassen Beamte nur für Loga-Buchungen		27.540,00	25.813,63
6451000	Auf. an Verso. kassen f tarifl. Beschäftigte nur für Loga-Buchungen	3.800,00	6.500,00	3.678,43
13	Aufwendungen für Sach- und Dienstleistungen	142.500,00	124.925,00	71.903,66
6010100	Aufw. für Büromat. u. Drucks. d. Verw. u. ähnl. Ei	100,00	250,00	50,69
6010102	Büromaterial EDV	100,00	100,00	62,68
6063000	Materialaufw. für Einrichtungen und Ausstattungen	1.000,00	1.000,00	964,96
6069000	sonstiger Aufw. für Reparatur u. Instandhaltung	1.000,00	500,00	119,96
6069001	sonstiger Aufw. für Reparatur u. Inst. (EDV)	1.000,00		158,21
6166000	Wartungskosten	52.000,00	12.000,00	
6710002	Leasing EDV Hardware	2.500,00	7.000,00	6.339,74
6720099	Nutzungsentgelte f. Lizenzen und Konzessionen geprüft	65.000,00	85.500,00	50.531,80
6730005	Gebühr Bearbeitung Beihilfe BVK	100,00	100,00	164,57
6820000	Porto und Versandkosten	250,00	25,00	9,15
6832000	Telefonkosten	1.250,00	850,00	915,73
6850099	Reisekosten geprüft	2.500,00	2.500,00	1.522,43
6861000	Aufw. für Öffentlichkeitsarbeit			843,98
6880000	Aufw. Für Fort- und Weiterbildung	10.000,00	11.000,00	6.190,40
6909000	Beiträge für sonstige Versicherungen	4.500,00	2.900,00	2.840,56
6910000	Beitr. Wirtschaftsverb. & Berufsvertr, sonst. Vere	1.200,00	1.200,00	1.188,80
14	Abschreibungen	11.063,36	18.638,27	19.383,33
6611000	Abschr. auf Konzessionen u. a. Schutzrechte			2.246,47
6645000	Abschr. auf Geschäftsausstattung	8.563,36	16.138,27	16.225,64
6650000	Abschreibung geringwertige Wirtschaftsgüter (GWG)	2.500,00	2.500,00	911,22
<b>19</b>	<b>Summe der ordentlichen Aufwendungen (Nr. 11 bis 18)</b>	<b>237.063,36</b>	<b>366.570,27</b>	<b>262.006,64</b>
<b>20</b>	<b>Verwaltungsergebnis (Nr. 10 ./ Nr. 19)</b>	<b>142.813,36</b>	<b>272.345,27</b>	<b>145.280,07</b>
<b>24</b>	<b>Ordentliches Ergebnis (Verwaltungsergebnis und Finanzergebnis Nr. 20 und Nr. 23)</b>	<b>142.813,36</b>	<b>272.345,27</b>	<b>145.280,07</b>
25	Außerordentliche Erträge			-1.935,00
5912100	Ertr. aus der Veräuß.v. Vermögensgegenst. unt. 800 €			-15,00
5989000	sonstige periodenfremde Erträge			-1.920,00

## Teilergebnishaushalt Amt A101 EDV / Kommunikationstechnik

Nr.	Bezeichnung	Ansatz 2025	Ansatz 2024	Ergebnis 2023
26	Außerordentliche Aufwendungen			236,00
7970000	periodenfremde Aufwendungen			236,00
<b>27</b>	<b>Außerordentliches Ergebnis (Nr. 25 ./ Nr. 26)</b>			<b>-1.699,00</b>
<b>28</b>	<b>Jahresergebnis vor Internen Leistungsbeziehungen</b>	<b>142.813,36</b>	<b>272.345,27</b>	<b>143.581,07</b>
<b>32</b>	<b>Jahresergebnis nach Internen Leistungsbeziehungen</b>	<b>142.813,36</b>	<b>272.345,27</b>	<b>143.581,07</b>

## Teilfinanzhaushalt Amt A101 EDV / Kommunikationstechnik

		Haushaltsansatz			Investitions- und Investitionsförderungsmaßnahmen		
Nr.	Bezeichnung	2025	Verpflichtungsermächtigungen	2024	Ergebnis des Jahresabschlusses 2023	Gesamtauszahlungsbedarf	davon bisher bereitgestellt
	<b>Einzahlungen aus Investitionstätigkeit</b>						
20	+ Einz. aus Investitionszuweis. und -zuschüssen sowie aus Investitionsbeiträgen				31.702		
21	+ Einz. aus Abgängen von Vermögensgegenständen des Sachanlagevermögens und des immateriellen Anlagevermögens				15		
22	+ Einz. aus Abgängen von Vermögensgegenständen des Finanzanlagevermögens						
	<b>Einzahlungen aus Finanzierungstätigkeit</b>						
31	+ Einz. aus der Aufnahme v. Krediten und wirtschaftlich vergleichbaren Vorgängen für Investitionen						
	<b>Summe</b>				<b>31.717</b>		
	<b>Auszahlungen aus Investitionstätigkeit</b>						
24	- Ausz. für den Erwerb von Grundstücken und Gebäuden						
25	- Ausz. für Baumaßnahmen						
26	- Ausz. für Investitionen in das sonstige Sachanlagevermögen und immaterielle Anlagevermögen davon: Ausz. aus gewährten Investitionszuweisungen und -zuschüssen	-37.500		-2.500	-2.137	-68.000	-45.500
27	- Ausz. für Investitionen in das Finanzanlagevermögen	-650		-600	-584	-3.705	-1.755
	<b>Auszahlungen aus Finanzierungstätigkeit</b>						
32	- Ausz. für die Tilgung von Krediten und wirtschaftlich vergleichbaren Vorgängen für Investitionen						
	<b>Summe</b>	<b>-38.150</b>		<b>-3.100</b>	<b>-2.721</b>	<b>-71.705</b>	<b>-47.255</b>
	<b>Saldo (Einzahlungen ./ Auszahlungen)</b>	<b>-38.150</b>		<b>-3.100</b>	<b>28.996</b>	<b>-71.705</b>	<b>-47.255</b>

## Investitionen Amt A101 EDV / Kommunikationstechnik

Bezeichnung	Ansatz 2025	Ansatz 2024	Finanzplan 2026	Finanzplan 2027	Finanzplan 2028
Lizensierung für Software	-30.000,00				
Ersatzbeschaffung IT-Hardware	-5.000,00		-5.000,00	-5.000,00	-5.000,00

## Teilergebnishaushalt Amt A102 Region Digitaler Knüll (Digital Knüll)

Nr.	Bezeichnung	Ansatz 2025	Ansatz 2024	Ergebnis 2023
03	Kostenersatzleistungen und -erstattungen	-7.500,00		
5482000	Kostenerstattungen von Gemeinden/GV	-7.500,00		
07	Erträge aus Zuweisungen und Zuschüssen für lfd. Zwecke und allgemeine Umlagen	-140.000,00		
5421000	Zuweisungen für lfd Zwecke vom Land	-140.000,00		
<b>10</b>	<b>Summe der ordentlichen Erträge (Nr. 1 bis 9)</b>	<b>-147.500,00</b>		
11	Personalaufwendungen	60.750,00		
6201000	Entgelt Beschäftigte (einschl. Zulagen) nur für Loga-Buchungen	49.050,00		
6201001	Leistungsentgelt Beschäftigte ersetzt Kto. 6211000, nur für Loga-Buchungen	950,00		
6401000	AG-Anteil zur Sozialvers. Entgeltbereich nur für Loga-Buchungen	9.800,00		
6470000	Zukunftsicherung/Zusatzversorg. Entgeltbereich nur für Loga-Buchungen	700,00		
6590000	übrige sonstige Personalaufwendungen	250,00		
12	Versorgungsaufwendungen	2.950,00		
6451000	Auf. an Verso. kassen f tarifl. Beschäftigte nur für Loga-Buchungen	2.950,00		
13	Aufwendungen für Sach- und Dienstleistungen	94.000,00		
6179000	And. sonstige Aufwendungen für bezogene Leistungen	94.000,00		
<b>19</b>	<b>Summe der ordentlichen Aufwendungen (Nr. 11 bis 18)</b>	<b>157.700,00</b>		
<b>20</b>	<b>Verwaltungsergebnis (Nr. 10 ./ Nr. 19)</b>	<b>10.200,00</b>		
<b>24</b>	<b>Ordentliches Ergebnis (Verwaltungsergebnis und Finanzergebnis Nr. 20 und Nr. 23)</b>	<b>10.200,00</b>		
<b>28</b>	<b>Jahresergebnis vor Internen Leistungsbeziehungen</b>	<b>10.200,00</b>		
<b>32</b>	<b>Jahresergebnis nach Internen Leistungsbeziehungen</b>	<b>10.200,00</b>		



## Teilfinanzhaushalt Amt A102 Region Digitaler Knüll (Digital Knüll)

		Haushaltsansatz			Investitions- und Investitionsförderungsmaßnahmen		
Nr.	Bezeichnung	2025	Verpflichtungsermächtigungen	2024	Ergebnis des Jahresabschlusses 2023	Gesamtauszahlungsbedarf	davon bisher bereitgestellt
	<b>Einzahlungen aus Investitionstätigkeit</b>						
20	+ Einz. aus Investitionszuweis. und -zuschüssen sowie aus Investitionsbeiträgen	1.195.500					
21	+ Einz. aus Abgängen von Vermögensgegenständen des Sachanlagevermögens und des immateriellen Anlagevermögens						
22	+ Einz. aus Abgängen von Vermögensgegenständen des Finanzanlagevermögens						
	<b>Einzahlungen aus Finanzierungstätigkeit</b>						
31	+ Einz. aus der Aufnahme v. Krediten und wirtschaftlich vergleichbaren Vorgängen für Investitionen						
	<b>Summe</b>	<b>1.195.500</b>					
	<b>Auszahlungen aus Investitionstätigkeit</b>						
24	- Ausz. für den Erwerb von Grundstücken und Gebäuden						
25	- Ausz. für Baumaßnahmen						
26	- Ausz. für Investitionen in das sonstige Sachanlagevermögen und immaterielle Anlagevermögen davon: Ausz. aus gewährten Investitionszuweisungen und -zuschüssen	-1.261.000				-1.261.000	-1.261.000
27	- Ausz. für Investitionen in das Finanzanlagevermögen						
	<b>Auszahlungen aus Finanzierungstätigkeit</b>						
32	- Ausz. für die Tilgung von Krediten und wirtschaftlich vergleichbaren Vorgängen für Investitionen						
	<b>Summe</b>	<b>-1.261.000</b>				<b>-1.261.000</b>	<b>-1.261.000</b>
	<b>Saldo (Einzahlungen ./ Auszahlungen)</b>	<b>-65.500</b>				<b>-1.261.000</b>	<b>-1.261.000</b>

## Investitionen Amt A102 Region Digitaler Knüll (Digital Knüll)

Bezeichnung	Ansatz 2025	Ansatz 2024	Finanzplan 2026	Finanzplan 2027	Finanzplan 2028
Region Digitaler Knüll (Digital Knüll)	-1.261.000,00				
Landeszuschüsse Digital Knüll	1.135.000,00				
Kostenerstattungen von Kommunen	60.500,00				

## Produkt 111.05 EDV/Kommunikationstechnik

<b>Produktbereich</b>	01	Innere Verwaltung
<b>Produktgruppe</b>	111	Verwaltungssteuerung und -service
<b>Produkt</b>	111.05	EDV/Kommunikationstechnik

### Produktinformationen

<b>Organisationseinheit</b>	Abteilung I Fachbereich 1.2 Zentrale Dienste Fachdienst Digitalisierung / IT
-----------------------------	--

<b>Verantwortliche Person</b>	<b>Kevin Lucas</b>
-------------------------------	--------------------

<b>Kurzbeschreibung</b>	Administration von Servern und Client´s, Hard- und Softwarepflege, Netzwerküberwachung, Überwachung der Speichersysteme, Betreuung der Außenstellen, Reparaturen, Materialverwaltung, Wartungsaufgaben, Zusammenarbeit mit ekom21, Benutzerrechtverwaltung, Netzwerkdokumentation, Erhalt und Fortführung des IT-Bebauungsplanes
-------------------------	---

<b>Allgemeine Ziele</b>	Bereitstellung von Netzwerkverfügbarkeit, Bereitstellung der EDV für Arbeitsaufgaben, Verhinderung von Ausfällen, Sicherstellung der Datensicherung, Verfügbarkeit von Internetzugang und E-Mailverkehr, Erweiterung bzw. Erneuerung der Serverstrukturen
-------------------------	---

<b>Zielgruppe</b>	Städtische Gremien, Verwaltung
-------------------	--------------------------------

<b>Auftragsgrundlage</b>	Organisationspläne, Dienstanweisungen, Dienstvereinbarungen, Beschlüsse der städtischen Gremien, Zielvereinbarungen
--------------------------	---

<b>Kostenstellen</b>	informativ: 106080 EDV / Kommunikationstechnik 106090 Region Digitaler Knüll
----------------------	--

## Teilergebnishaushalt Amt A110 Finanzwirtschaft

Nr.	Bezeichnung	Ansatz 2025	Ansatz 2024	Ergebnis 2023
05	Steuern und steuerähnliche Erträge einschl. Erträge aus gesetzlichen Umlagen	-19.311.000,00	-17.458.000,00	-17.056.711,30
5500100	Gemeindeanteil an der Einkommensteuer	-8.400.000,00	-7.985.000,00	-7.377.575,15
5504000	Gemeindeanteil an der Umsatzsteuer	-877.000,00	-924.000,00	-882.386,21
5551000	Grundsteuer A	-150.000,00	-150.000,00	-146.952,60
5552000	Grundsteuer B	-2.400.000,00	-1.970.000,00	-1.916.495,87
5553000	Gewerbesteuer	-7.200.000,00	-6.150.000,00	-6.449.298,42
5559120	Spielapparatesteuer	-10.000,00	-20.000,00	-9.857,47
5559200	Hundesteuer	-59.000,00	-59.000,00	-58.728,00
5559900	Sonstige Steuern	-215.000,00	-200.000,00	-215.417,58
06	Erträge aus Transferleistungen	-500.000,00	-486.000,00	-472.338,00
5477000	Ausgleichsleistungen Familienleistungsgesetz	-500.000,00	-486.000,00	-472.338,00
07	Erträge aus Zuweisungen und Zuschüssen für lfd. Zwecke und allgemeine Umlagen	-11.652.030,00	-11.952.202,00	-11.266.883,13
5401010	Schlüsselzuweisungen	-11.445.000,00	-11.783.777,00	-10.899.504,00
5421000	Zuweisungen für lfd Zwecke vom Land		-168.000,00	-143.850,00
5430010	Schuldendiensthilfen vom Bund	-30,00		-39,33
5430100	Schuldendiensthilfen vom Land	-207.000,00	-425,00	-223.489,80
08	Erträge aus der Auflösung von Sonderposten aus Investitionszuweisungen,	-874.678,59	-790.473,46	-836.393,99
5460099	Erträge Auflösung SOPO Sonderinvest. (Tilg. Land)	-30.194,55	-30.194,55	-30.194,55
5460100	Erträge Auflös SOPO Invest vom öffentl Bereich	-844.484,04	-760.278,91	-806.199,44
09	Sonstige ordentliche Erträge	-390.000,00	-390.000,00	-338.926,53
5309100	Konzessionsabgaben	-390.000,00	-390.000,00	-338.926,53
<b>10</b>	<b>Summe der ordentlichen Erträge (Nr. 1 bis 9)</b>	<b>-32.727.708,59</b>	<b>-31.076.675,46</b>	<b>-29.971.252,95</b>
13	Aufwendungen für Sach- und Dienstleistungen			4.003,00
6779000	Aufw. für andere Beratungsleistungen			3.867,50
6991000	Säumniszuschläge			135,50
14	Abschreibungen			7.358,69
6671000	Abschreibung auf Ford. Wg. Uneinbringlichkeit			7.358,69
16	Steueraufwendungen einschl. Aufwendungen aus gesetzlichen Umlageverpflichtungen	13.199.600,00	12.455.370,00	11.854.695,71
7353117	Heimatumlage geprüft	401.550,00	343.000,00	360.835,79
7354100	Kreisumlage	8.582.000,00	7.337.580,00	7.244.806,83
7354102	Inanspruchnahme der Rückstellung Kreisumlage	-495.600,00		-307.700,00
7354200	Schulumlage	4.332.000,00	4.222.790,00	4.169.397,80
7354202	Inanspruchnahme der Rückstellung Schulumlage	-266.500,00		-193.300,00
7380100	Gewerbesteuerumlage	646.150,00	552.000,00	580.655,29
<b>19</b>	<b>Summe der ordentlichen Aufwendungen (Nr. 11 bis 18)</b>	<b>13.199.600,00</b>	<b>12.455.370,00</b>	<b>11.866.057,40</b>
<b>20</b>	<b>Verwaltungsergebnis (Nr. 10 ./ Nr. 19)</b>	<b>-19.528.108,59</b>	<b>-18.621.305,46</b>	<b>-18.105.195,55</b>
21	Finanzerträge	-59.930,00	-60.010,00	-38.287,74
5660000	Erträge aus Wertp. des Finanzanlageverm.	-30,00	-30,00	
5710100	Bankzinsen	-500,00	-500,00	-10,00
5710102	Zinserträge aus Darlehen Pfarrstraße 20 + 23	-1.400,00	-1.480,00	
5712001	Zinsen Wohnungsbaudarlehen etc.	-3.000,00	-3.000,00	-4.398,42
5761000	Säumniszuschläge	-25.000,00	-25.000,00	-31.401,33
5762000	Mahngebühren öff.-rechtl.	-20.000,00	-20.000,00	-21.316,50
5763000	Verzinsung von Steuernachforderungen u. -erstatt.	-10.000,00	-10.000,00	18.961,51
5763200	Stundungszinsen			-123,00
22	Finanzaufwendungen	2.410.220,00	2.016.860,00	1.753.383,54
7710000	Bankzinsen	1.620.000,00	1.490.000,00	972.008,12
7710001	Zinsen KfW	108.400,00	129.300,00	141.616,75
7710002	Zinsen Sofortprogramm Abwasser Stadt	326.900,00	347.700,00	367.553,29
7710005	Zinsen -Helaba, WI-Bank-	16.500,00	18.800,00	21.028,59
7710008	Zinsen "Ärztehaus"	5.400,00	5.600,00	5.824,56
7710009	Zinsen Schutzschirm/KIP	309.000,00	450,00	229.217,73
7710010	Zinsen Pfarrstraße 20 + 23	1.600,00	2.000,00	2.228,56

## Teilergebnishaushalt Amt A110 Finanzwirtschaft

Nr.	Bezeichnung	Ansatz 2025	Ansatz 2024	Ergebnis 2023
7710098	Kreditzinsen "Hessenkasse" geprüft	4.600,00		
7710099	Kreditzinsen "Zinsdienstumlage"	3.170,00	3.360,00	3.357,00
7730100	Sonderbeiträge Fondsdarlehen geprüft	4.500,00	4.500,00	4.500,00
7790000	sonst. Zinsen & ähnl. Aufwendungen	150,00	150,00	72,45
7790010	Erstattungszinsen Gewerbesteuerveranlagung geprüft	10.000,00	15.000,00	5.976,49
<b>23</b>	<b>Finanzergebnis (Nr. 21 bis Nr. 22)</b>	<b>2.350.290,00</b>	<b>1.956.850,00</b>	<b>1.715.095,80</b>
<b>24</b>	<b>Ordentliches Ergebnis (Verwaltungsergebnis und Finanzergebnis Nr. 20 und Nr. 23)</b>	<b>-17.177.818,59</b>	<b>-16.664.455,46</b>	<b>-16.390.099,75</b>
25	Außerordentliche Erträge			-6.073,50
5989000	sonstige periodenfremde Erträge			-5.610,81
5990900	sonstige außerordentliche Erträge nicht investiv			-462,69
26	Außerordentliche Aufwendungen			12,86
7970000	periodenfremde Aufwendungen			12,86
<b>27</b>	<b>Außerordentliches Ergebnis (Nr. 25 ./ Nr. 26)</b>			<b>-6.060,64</b>
<b>28</b>	<b>Jahresergebnis vor Internen Leistungsbeziehungen</b>	<b>-17.177.818,59</b>	<b>-16.664.455,46</b>	<b>-16.396.160,39</b>
29	Erlöse der internen Leistungsbeziehungen	-890.000,00	-890.000,00	-769.009,15
<b>31</b>	<b>Ergebnis der Internen Leistungsbeziehungen</b>	<b>-890.000,00</b>	<b>-890.000,00</b>	<b>-769.009,15</b>
<b>32</b>	<b>Jahresergebnis nach Internen Leistungsbeziehungen</b>	<b>-18.067.818,59</b>	<b>-17.554.455,46</b>	<b>-17.165.169,54</b>

## Teilfinanzhaushalt Amt A110 Finanzwirtschaft

		Haushaltsansatz			Investitions- und Investitionsförderungsmaßnahmen		
Nr.	Bezeichnung	2025	Verpflichtungs-ermächtigungen	2024	Ergebnis des Jahresabschlusses 2023	Gesamt-auszahlungsbedarf	davon bisher bereitgestellt
	<b>Einzahlungen aus Investitionstätigkeit</b>						
20	+ Einz. aus Investitionszuweis. und -zuschüssen sowie aus Investitionsbeiträgen	401.266		270.966	297.345		
21	+ Einz. aus Abgängen von Vermögensgegenständen des Sachanlagevermögens und des immateriellen Anlagevermögens						
22	+ Einz. aus Abgängen von Vermögensgegenständen des Finanzanlagevermögens						
	<b>Einzahlungen aus Finanzierungstätigkeit</b>						
31	+ Einz. aus der Aufnahme v. Krediten und wirtschaftlich vergleichbaren Vorgängen für Investitionen	8.793.000		7.725.000	5.821.823		
	<b>Summe</b>	<b>9.194.266</b>		<b>7.995.966</b>	<b>6.119.168</b>		
	<b>Auszahlungen aus Investitionstätigkeit</b>						
24	- Ausz. für den Erwerb von Grundstücken und Gebäuden						
25	- Ausz. für Baumaßnahmen						
26	- Ausz. für Investitionen in das sonstige Sachanlagevermögen und immaterielle Anlagevermögen davon: Ausz. aus gewährten Investitionszuweisungen und -zuschüssen						
27	- Ausz. für Investitionen in das Finanzanlagevermögen	-164.694		-164.694	-178.418	-988.164	-494.082
	<b>Auszahlungen aus Finanzierungstätigkeit</b>						
32	- Ausz. für die Tilgung von Krediten und wirtschaftlich vergleichbaren Vorgängen für Investitionen	-2.761.940		-2.543.959	-2.343.273	-23.429.204	-14.578.117
	<b>Summe</b>	<b>-2.926.634</b>		<b>-2.708.653</b>	<b>-2.521.691</b>	<b>-24.417.368</b>	<b>-15.072.199</b>
	<b>Saldo (Einzahlungen ./ Auszahlungen)</b>	<b>6.267.632</b>		<b>5.287.313</b>	<b>3.597.477</b>	<b>-24.417.368</b>	<b>-15.072.199</b>

## Investitionen Amt A110 Finanzwirtschaft

Bezeichnung	Ansatz 2025	Ansatz 2024	Finanzplan 2026	Finanzplan 2027	Finanzplan 2028
Pauschale Investitionszuweisungen vom Land	443.000,00	312.700,00	443.000,00	443.000,00	443.000,00

## Produkt 611.01 Steuern, allgemeine Zuweisungen, allgemeine Umlagen

<b>Produktbereich</b>	16	Allgemeine Finanzwirtschaft
<b>Produktgruppe</b>	611	Steuern, allgemeine Zuweisungen, allgemeine Umlage
<b>Produkt</b>	611.01	Steuern, allgemeine Zuweisungen, allgemeine Umlagen

### Produktinformationen

<b>Organisationseinheit</b>	Abteilung I Fachbereich I.1 Finanzdienste Fachdienst Kämmerei / Controlling
-----------------------------	---

<b>Verantwortliche Person</b>	<b>Sascha Zahmel</b>
-------------------------------	----------------------

<b>Kurzbeschreibung</b>	Erhebung der Steuern aus dem Finanzausgleichsgesetz, Schlüsselzuweisungen, Kreis- und Schulumlage, Gewerbesteuerumlage, Investitionszuschüsse
-------------------------	---

<b>Allgemeine Ziele</b>	Überprüfung und Überwachung der Umlagezahlungen
-------------------------	---

<b>Zielgruppe</b>	Allgemeinheit, Einwohnerinnen und Einwohner der Stadt Homberg (Efze)
-------------------	--

<b>Auftragsgrundlage</b>	Grundgesetz, Hessische Verfassung, Finanzausgleichsgesetz, Steuerrecht,
--------------------------	---

<b>Kostenstellen</b>	informativ: 106050 Steuern, allgemeine Zuweisungen, allgemeine Umlagen
----------------------	---



## Produkt 612.01 Sonstige allgemeine Finanzwirtschaft

<b>Produktbereich</b>	16	Allgemeine Finanzwirtschaft
<b>Produktgruppe</b>	612	Sonstige allgemeine Finanzwirtschaft
<b>Produkt</b>	612.01	Sonstige allgemeine Finanzwirtschaft

### Produktinformationen

<b>Organisationseinheit</b>	Abteilung I Fachbereich I.1 Finanzdienste Fachdienst Kämmerei / Controlling
-----------------------------	---

<b>Verantwortliche Person</b>	<b>Sascha Zahmel</b>
-------------------------------	----------------------

<b>Kurzbeschreibung</b>	Sonstige allgemeine Finanzwirtschaft, Kredite, Kreditbeschaffungskosten, Schuldendienst, Zinsen aus Geldanlagen und für Kontokorrentverkehr, Zinsen für Kassenkredite, Kalkulatorische Einnahmen aus innerer Verrechnung
-------------------------	--

<b>Allgemeine Ziele</b>	Minimierung von Zinsaufwendungen und Kreditbeschaffungskosten, Erwirtschaftung angemessener Zinserträge, Optimierung des Kreditportfolios.
-------------------------	--

<b>Zielgruppe</b>	Verwaltung
-------------------	------------

<b>Auftragsgrundlage</b>	Beschlüsse der gemeindlichen Gremien, Verträge
--------------------------	--

<b>Kostenstellen</b>	informativ: 106060 Allgemeine Finanzwirtschaft
----------------------	---



**HOMBERG (Efze)**

**Budget I.2  
Gemeinschaftskasse**

**- Abteilung I -**

**Darin enthalten ist der Teilhaushalt:  
- A200 Gemeinschaftskasse**

## Teilergebnishaushalt Amt A200 Gemeinschaftskasse

Nr.	Bezeichnung	Ansatz 2025	Ansatz 2024	Ergebnis 2023
02	Öffentlich-rechtliche Leistungsentgelte	-150,00	-150,00	-140,85
5101000	öffentlich rechtliche Verwaltungsgebühren	-150,00	-150,00	-140,85
03	Kostenersatzleistungen und -erstattungen	-158.000,00	-158.000,00	-146.554,28
5482000	Kostenerstattungen von Gemeinden/GV	-150.000,00	-150.000,00	-138.509,70
5484001	Kostenerstattungen GEZ	-8.000,00	-8.000,00	-8.044,58
07	Erträge aus Zuweisungen und Zuschüssen für lfd. Zwecke und allgemeine Umlagen			-5.000,00
5410410	Bedarfszuwei d Gemeinde/GVerb Kreisausgleichsstock			-5.000,00
09	Sonstige ordentliche Erträge	-5.250,00	-5.225,00	-226,80
5392001	Eigenbeteil. Wahlleistungen § 6a HBeihVO Versorgungsempfänger	-250,00	-225,00	-226,80
5393000	Erträge aus der Auflösung von Wertberichtigungen	-5.000,00	-5.000,00	
<b>10</b>	<b>Summe der ordentlichen Erträge (Nr. 1 bis 9)</b>	<b>-163.400,00</b>	<b>-163.375,00</b>	<b>-151.921,93</b>
11	Personalaufwendungen	315.400,00	291.960,00	264.943,58
6201000	Entgelt Beschäftigte (einschl. Zulagen) nur für Loga-Buchungen	254.150,00	235.000,00	210.287,25
6201001	Leistungsentgelt Beschäftigte ersetzt Kto. 6211000, nur für Loga-Buchungen	4.700,00	4.400,00	5.749,15
6201002	Entgeltumwandlung Beschäftigte E-Bike-Leasing nur für Loga-Buchungen	950,00		
6401000	AG-Anteil zur Sozialvers. Entgeltbereich nur für Loga-Buchungen	50.750,00	49.000,00	43.648,04
6470000	Zukunftssicherung/Zusatzversorg. Entgeltbereich nur für Loga-Buchungen	3.650,00	3.060,00	3.474,60
6490100	Beihilfen Bezügebereich nur für Loga-Buchungen			505,94
6590000	übrige sonstige Personalaufwendungen	1.200,00	500,00	1.278,60
12	Versorgungsaufwendungen	46.350,00	41.500,00	41.588,81
6441000	Beihilfen an Versorgungsempfänger nur für Loga-Buchungen	8.000,00	4.080,00	9.554,81
6450100	Aufw. an Versorgungskassen Beamte nur für Loga-Buchungen	23.200,00	21.420,00	20.097,30
6451000	Auf. an Verso. kassen f tarifl. Beschäftigte nur für Loga-Buchungen	15.150,00	16.000,00	11.936,70
13	Aufwendungen für Sach- und Dienstleistungen	81.650,00	83.760,00	70.694,57
6010100	Aufw. für Büromat. u. Drucks. d. Verw. u. ähnl. Ei	600,00	600,00	247,70
6010102	Büromaterial EDV	100,00	100,00	
6063000	Materialaufw. für Einrichtungen und Ausstattungen			32,67
6069001	sonstiger Aufw. für Reparatur u. Inst. (EDV)	200,00	205,00	
6710002	Leasing EDV Hardware	2.370,00	1.075,00	967,01
6720099	Nutzungsentgelte f. Lizenzen und Konzessionen geprüft	26.100,00	28.600,00	23.065,55
6730005	Gebühr Bearbeitung Beihilfe BVK	300,00	150,00	264,44
6750000	Bankspesen / Kosten d. Geldverkehrs u.d. Kapitalbe	8.000,00	8.000,00	8.916,28
6750001	Rücklastschriftgebühr geprüft	150,00	150,00	126,37
6771000	Aufw. für Sachverst., Rechtsanwälte u. Gerichtskos	5.000,00	6.000,00	1.048,00
6772000	Aufw. für Steuerberatung & Wirtschaftsprüfung	25.000,00	25.000,00	20.700,00
6810000	Aufw. für Zeitungen u Fachlit. d. Verw. u ähnl. Ei	750,00	750,00	630,00
6820000	Porto und Versandkosten	7.000,00	7.000,00	8.419,41
6832000	Telefonkosten	250,00	300,00	262,34
6850099	Reisekosten geprüft	300,00	300,00	223,72
6880000	Aufw. Für Fort- und Weiterbildung	5.000,00	5.000,00	5.285,90
6910000	Beitr. Wirtschaftsverb. & Berufsvertr, sonst. Vere	530,00	530,00	505,18
14	Abschreibungen	10.870,71	11.570,71	50.400,21
6645000	Abschr. auf Geschäftsausstattung	870,71	870,71	870,71
6650000	Abschreibung geringwertige Wirtschaftsgüter (GWG)		700,00	
6671000	Abschreibung auf Ford. Wg. Uneinbringlichkeit			2.225,86
6673000	Pauschalwertberichtigung	10.000,00	10.000,00	47.303,64
<b>19</b>	<b>Summe der ordentlichen Aufwendungen (Nr. 11 bis 18)</b>	<b>454.270,71</b>	<b>428.790,71</b>	<b>427.627,17</b>
<b>20</b>	<b>Verwaltungsergebnis (Nr. 10 ./ Nr. 19)</b>	<b>290.870,71</b>	<b>265.415,71</b>	<b>275.705,24</b>
21	Finanzerträge	-59.150,00	-44.150,00	-86.707,40
5710100	Bankzinsen	-25.000,00	-10.000,00	-39.770,32
5762001	Vollstreckungsgebühren öff.-rechtl.	-27.000,00	-27.000,00	-37.967,10
5762002	Auslagen Vollstreckung	-7.000,00	-7.000,00	-8.881,34
5790900	Rückläufer Bankabrufe	-150,00	-150,00	-88,64

## Teilergebnishaushalt Amt A200 Gemeinschaftskasse

Nr.	Bezeichnung	Ansatz 2025	Ansatz 2024	Ergebnis 2023
<b>23</b>	<b>Finanzergebnis (Nr. 21 bis Nr. 22)</b>	<b>-59.150,00</b>	<b>-44.150,00</b>	<b>-86.707,40</b>
<b>24</b>	<b>Ordentliches Ergebnis (Verwaltungsergebnis und Finanzergebnis Nr. 20 und Nr. 23)</b>	<b>231.720,71</b>	<b>221.265,71</b>	<b>188.997,84</b>
25	Außerordentliche Erträge			-3.756,96
5989000	sonstige periodenfremde Erträge			-3.180,20
5990900	sonstige außerordentliche Erträge nicht investiv			-575,27
5991000	Ausbuchung Kleinbeträge geprüft			-1,49
26	Außerordentliche Aufwendungen			1,02
7990100	Ausbuchung Kleinbeträge			1,02
<b>27</b>	<b>Außerordentliches Ergebnis (Nr. 25 ./ Nr. 26)</b>			<b>-3.755,94</b>
<b>28</b>	<b>Jahresergebnis vor Internen Leistungsbeziehungen</b>	<b>231.720,71</b>	<b>221.265,71</b>	<b>185.241,90</b>
<b>32</b>	<b>Jahresergebnis nach Internen Leistungsbeziehungen</b>	<b>231.720,71</b>	<b>221.265,71</b>	<b>185.241,90</b>

## Teilfinanzhaushalt Amt A200 Gemeinschaftskasse

		Haushaltsansatz			Investitions- und Investitionsförderungsmaßnahmen		
Nr.	Bezeichnung	2025	Verpflichtungsermächtigungen	2024	Ergebnis des Jahresabschlusses 2023	Gesamtauszahlungsbedarf	davon bisher bereitgestellt
	<b>Einzahlungen aus Investitionstätigkeit</b>						
20	+ Einz. aus Investitionszuweis. und -zuschüssen sowie aus Investitionsbeiträgen						
21	+ Einz. aus Abgängen von Vermögensgegenständen des Sachanlagevermögens und des immateriellen Anlagevermögens						
22	+ Einz. aus Abgängen von Vermögensgegenständen des Finanzanlagevermögens						
	<b>Einzahlungen aus Finanzierungstätigkeit</b>						
31	+ Einz. aus der Aufnahme v. Krediten und wirtschaftlich vergleichbaren Vorgängen für Investitionen						
	<b>Summe</b>						
	<b>Auszahlungen aus Investitionstätigkeit</b>						
24	- Ausz. für den Erwerb von Grundstücken und Gebäuden						
25	- Ausz. für Baumaßnahmen						
26	- Ausz. für Investitionen in das sonstige Sachanlagevermögen und immaterielle Anlagevermögen davon: Ausz. aus gewährten Investitionszuweisungen und -zuschüssen			-700		-3.800	-3.800
27	- Ausz. für Investitionen in das Finanzanlagevermögen	-1.600		-1.460	-1.456	-10.945	-6.145
	<b>Auszahlungen aus Finanzierungstätigkeit</b>						
32	- Ausz. für die Tilgung von Krediten und wirtschaftlich vergleichbaren Vorgängen für Investitionen						
	<b>Summe</b>	<b>-1.600</b>		<b>-2.160</b>	<b>-1.456</b>	<b>-14.745</b>	<b>-9.945</b>
	<b>Saldo (Einzahlungen ./ Auszahlungen)</b>	<b>-1.600</b>		<b>-2.160</b>	<b>-1.456</b>	<b>-14.745</b>	<b>-9.945</b>

## Produkt 111.06 Angelegenheiten der Gemeinschaftskasse

<b>Produktbereich</b>	01	Innere Verwaltung
<b>Produktgruppe</b>	111	Verwaltungssteuerung und –service
<b>Produkt</b>	111.06	Angelegenheiten der Gemeinschaftskasse

### Produktinformationen

<b>Organisationseinheit</b>	Abteilung I Fachbereich I/1 Finanzdienste Fachdienst Gemeinschaftskasse (IKZ)
-----------------------------	---

<b>Verantwortliche Person</b>	<b>Sascha Zahmel</b> Weitere verantwortliche Person: Yvonne Böhm, Lara Siebert
-------------------------------	--

<b>Kurzbeschreibung</b>	Zahlungsabwicklung - Annahme von Einzahlungen (Debitorenbuchhaltung) - Leistung von Auszahlungen (Kreditorenbuchhaltung) - Erstellung der Tagesabschlüsse - Liquiditätsmanagement, Bewirtschaftung der Kassenmittel, Geldanlage, - Sammlung und Aufbewahrung der Rechnungs- und Buchungsunterlagen - Verwahrgeless (Verwahrung von Urkunden, Bürgschaften etc.) - Mahnwesen - kassenmäßiger Abschluss (Finanzrechnung) Vollstreckung - Beitreibung öffentlich-rechtlicher Forderungen - Einleitung der Zwangsvollstreckung privatrechtlicher Forderungen - Realisierung von Forderungen in Insolvenz- und Zwangsversteigerungsverfahren - Amtshilfe bei der Eintreibung für Dritte - vollständige Bearbeitung der Niederschlagungen
-------------------------	---

<b>Allgemeine Ziele</b>	Zügige und zeitnahe Realisierung der Einnahmen und Ausgaben mit rechtzeitiger und vollständiger Mahnung aller fällig gewordener Forderungen bzw. bei Nichtrealisierung Einleitung der Zwangsvollstreckung
-------------------------	---

<b>Zielgruppe</b>	andere Fachbereiche, Lieferanten und sonstige Zahlungsempfänger, Abgabepflichtige und sonstige Schuldner, fremde Kassen und Behörden, Städtische Gremien, Verwaltung
-------------------	--

<b>Auftragsgrundlage</b>	Hessische Gemeindeordnung, Gemeindehaushaltsverordnung, Haushaltssatzung, Gemeindekassenverordnung, städtische Satzungen, Zivilprozessordnung, Verwaltungsverfahrensgesetz, Insolvenzordnung, Zwangsversteigerungsgesetz
--------------------------	--

<b>Kostenstellen</b>	informativ: 106030 Kasse
----------------------	-----------------------------



**HOMBERG (Efze)**

**Budget I.3  
Steueramt**

**- Abteilung I -**

**Darin enthalten ist der Teilhaushalt:  
- A300 Steueramt**

## Teilergebnishaushalt Amt A300 Steueramt

Nr.	Bezeichnung	Ansatz 2025	Ansatz 2024	Ergebnis 2023
01	Privatrechtliche Leistungsentgelte	-11.000,00	-11.000,00	-3.256,00
5090000	sonstige Umsatzerlöse	-11.000,00	-11.000,00	-3.256,00
03	Kostensatzleistungen und -erstattungen	-74.000,00	-74.000,00	-73.380,24
5483000	Kostenerstattungen von Zweckverbänden u. dergl.	-74.000,00	-74.000,00	-73.380,24
09	Sonstige ordentliche Erträge	-70,00	-70,00	-68,04
5392000	Eigenbeteil. Wahlleistungen § 6a HBeihVO Aktive	-70,00	-70,00	-68,04
<b>10</b>	<b>Summe der ordentlichen Erträge (Nr. 1 bis 9)</b>	<b>-85.070,00</b>	<b>-85.070,00</b>	<b>-76.704,28</b>
11	Personalaufwendungen	51.950,00	56.208,00	72.827,05
6201000	Entgelt Beschäftigte (einschl. Zulagen) nur für Loga-Buchungen	41.950,00	40.000,00	37.274,27
6201001	Leistungsentgelt Beschäftigte ersetzt Kto. 6211000, nur für Loga-Buchungen	800,00	800,00	647,96
6301000	Dienst-, Amtsbezüge einschl. tarifl. Zulagen nur für Loga-Buchungen		4.664,00	23.724,06
6311000	Leistungsentgelt Beamte nur für Loga-Buchungen		459,00	453,17
6401000	AG-Anteil zur Sozialvers. Entgeltbereich nur für Loga-Buchungen	8.400,00	8.300,00	7.810,66
6470000	Zukunftsicherung/Zusatzversorg. Entgeltbereich nur für Loga-Buchungen	600,00	510,00	618,48
6490100	Beihilfen Bezügebereich nur für Loga-Buchungen		1.275,00	2.298,45
6590000	übrige sonstige Personalaufwendungen	200,00	200,00	
12	Versorgungsaufwendungen	16.100,00	13.616,00	12.335,07
6441000	Beihilfen an Versorgungsempfänger nur für Loga-Buchungen	2.000,00		
6450100	Aufw. an Versorgungskassen Beamte nur für Loga-Buchungen	11.600,00	11.016,00	10.238,47
6451000	Auf. an Verso. kassen f tarifl. Beschäftigte nur für Loga-Buchungen	2.500,00	2.600,00	2.096,60
13	Aufwendungen für Sach- und Dienstleistungen	44.010,00	48.370,00	35.370,08
6010100	Aufw. für Büromat. u. Drucks. d. Verw. u. ähnl. Ei	100,00	100,00	
6010102	Büromaterial EDV	100,00	100,00	
6069001	sonstiger Aufw. für Reparatur u. Inst. (EDV)	200,00	205,00	
6101000	Fremdleist. für Erzeugnisse u. and. Umsatzleist.	6.500,00	6.500,00	6.000,00
6710002	Leasing EDV Hardware	300,00	555,00	504,90
6720099	Nutzungsentgelte f. Lizenzen und Konzessionen geprüft	26.000,00	30.000,00	23.439,91
6730005	Gebühr Bearbeitung Beihilfe BVK	50,00	50,00	39,39
6820000	Porto und Versandkosten	10.000,00	10.000,00	5.081,35
6832000	Telefonkosten	150,00	250,00	209,89
6880000	Aufw. Für Fort- und Weiterbildung	500,00	500,00	
6910000	Beitr. Wirtschaftsverb. & Berufsvertr, sonst. Vere	110,00	110,00	94,64
14	Abschreibungen	300,00	300,00	
6650000	Abschreibung geringwertige Wirtschaftsgüter (GWG)	300,00	300,00	
15	Aufwendungen für Zuweisungen und Zuschüsse sowie besondere Finanzaufwendungen	70.000,00	70.000,00	58.286,34
7172000	sonstige Erstattungen an Gemeinden (GV)	70.000,00	70.000,00	58.286,34
<b>19</b>	<b>Summe der ordentlichen Aufwendungen (Nr. 11 bis 18)</b>	<b>182.360,00</b>	<b>188.494,00</b>	<b>178.818,54</b>
<b>20</b>	<b>Verwaltungsergebnis (Nr. 10 ./ Nr. 19)</b>	<b>97.290,00</b>	<b>103.424,00</b>	<b>102.114,26</b>
<b>24</b>	<b>Ordentliches Ergebnis (Verwaltungsergebnis und Finanzergebnis Nr. 20 und Nr. 23)</b>	<b>97.290,00</b>	<b>103.424,00</b>	<b>102.114,26</b>
<b>28</b>	<b>Jahresergebnis vor internen Leistungsbeziehungen</b>	<b>97.290,00</b>	<b>103.424,00</b>	<b>102.114,26</b>
<b>32</b>	<b>Jahresergebnis nach internen Leistungsbeziehungen</b>	<b>97.290,00</b>	<b>103.424,00</b>	<b>102.114,26</b>



Teilfinanzhaushalt Amt A300 Steueramt							
		Haushaltsansatz				Investitions- und Investitionsförderungsmaßnahmen	
Nr.	Bezeichnung	2025	Verpflichtungsermächtigungen	2024	Ergebnis des Jahresabschlusses 2023	Gesamtauszahlungsbedarf	davon bisher bereitgestellt
	<b>Einzahlungen aus Investitionstätigkeit</b>						
20	+ Einz. aus Investitionszuweis. und -zuschüssen sowie aus Investitionsbeiträgen						
21	+ Einz. aus Abgängen von Vermögensgegenständen des Sachanlagevermögens und des immateriellen Anlagevermögens						
22	+ Einz. aus Abgängen von Vermögensgegenständen des Finanzanlagevermögens						
	<b>Einzahlungen aus Finanzierungstätigkeit</b>						
31	+ Einz. aus der Aufnahme v. Krediten und wirtschaftlich vergleichbaren Vorgängen für Investitionen						
	<b>Summe</b>						
	<b>Auszahlungen aus Investitionstätigkeit</b>						
24	- Ausz. für den Erwerb von Grundstücken und Gebäuden						
25	- Ausz. für Baumaßnahmen						
26	- Ausz. für Investitionen in das sonstige Sachanlagevermögen und immaterielle Anlagevermögen davon: Ausz. aus gewährten Investitionszuweisungen und -zuschüssen	-300		-300		-2.700	-1.800
27	- Ausz. für Investitionen in das Finanzanlagevermögen	-250		-235	-232	-1.640	-890
	<b>Auszahlungen aus Finanzierungstätigkeit</b>						
32	- Ausz. für die Tilgung von Krediten und wirtschaftlich vergleichbaren Vorgängen für Investitionen						
	<b>Summe</b>	<b>-550</b>		<b>-535</b>	<b>-232</b>	<b>-4.340</b>	<b>-2.690</b>
	<b>Saldo (Einzahlungen ./ Auszahlungen)</b>	<b>-550</b>		<b>-535</b>	<b>-232</b>	<b>-4.340</b>	<b>-2.690</b>

## Produkt 111.07 Angelegenheiten des Steueramts

<b>Produktbereich</b>	01	Innere Verwaltung
<b>Produktgruppe</b>	111	Verwaltungssteuerung und -service
<b>Produkt</b>	111.07	Angelegenheiten des Steueramts

### Produktinformationen

<b>Organisationseinheit</b>	Abteilung I Fachbereich I/1 Finanzdienste Fachdienst Steueramt
-----------------------------	--

<b>Verantwortliche Person</b>	<b>Sascha Zahmel</b>
-------------------------------	----------------------

<b>Kurzbeschreibung</b>	Berechnung und Festsetzung der Gemeindesteuern (z. B. Grundsteuer, Gewerbesteuer, Vergnügungssteuer, Hundesteuer); Veranlagung der Gebühren für Müllabfuhr, Straßenreinigung und Abwasserbeseitigung; Mitwirkung beim Erlass von Steuer- und Gebührensatzungen; Steuerprüfung; Steuerstatistiken
-------------------------	---

<b>Allgemeine Ziele</b>	Rechtzeitige und vollständige Festsetzung von Steuern und Abgaben
-------------------------	---

<b>Zielgruppe</b>	Städtische Gremien, Verwaltung, Abgabepflichtige
-------------------	--

<b>Auftragsgrundlage</b>	Hessische Gemeindeordnung, Haushaltssatzung, Steuergesetze, städtische Satzungen
--------------------------	--

<b>Kostenstellen</b>	informativ: 106010 Steueramt
----------------------	---------------------------------



**HOMBERG (Efze)**

**Budget I.4  
Personalstelle**

**- Abteilung I -**

**Darin enthalten ist der Teilhaushalt:  
- A400 Personalstelle**

## Teilergebnishaushalt Amt A400 Personalstelle

Nr.	Bezeichnung	Ansatz 2025	Ansatz 2024	Ergebnis 2023
09	Sonstige ordentliche Erträge			-226,80
5392000	Eigenbeteil. Wahlleistungen § 6a HBeihVO Aktive			-226,80
<b>10</b>	<b>Summe der ordentlichen Erträge (Nr. 1 bis 9)</b>			<b>-226,80</b>
11	Personalaufwendungen			126.036,66
6201000	Entgelt Beschäftigte (einschl. Zulagen) nur für Loga-Buchungen			46.295,00
6301000	Dienst-, Amtsbezüge einschl. tarifl. Zulagen nur für Loga-Buchungen			52.077,38
6311000	Leistungsentgelt Beamte nur für Loga-Buchungen			942,20
6401000	AG-Anteil zur Sozialvers. Entgeltbereich nur für Loga-Buchungen			13.150,00
6560000	Aufw. für Belegschaftsveranstaltungen			5.850,00
6590000	übrige sonstige Personalaufwendungen			7.722,08
12	Versorgungsaufwendungen			455.093,15
6450100	Aufw. an Versorgungskassen Beamte nur für Loga-Buchungen			23.310,15
6451000	Auf. an Verso. kassen f. tarifl. Beschäftigte nur für Loga-Buchungen			3.705,00
6460100	Zuführung zu Pensionsrückstellungen			380.779,00
6461000	Zuführung zu Beihilferückstellungen			47.299,00
13	Aufwendungen für Sach- und Dienstleistungen			60.441,38
6010100	Aufw. für Büromat. u. Drucks. d. Verw. u. ähnl. Ei			184,09
6710002	Leasing EDV Hardware			266,31
6720099	Nutzungsentgelte f. Lizenzen und Konzessionen geprüft			26.247,14
6730011	Gebühr Gehaltsabrechnungen KVK			28.274,40
6772000	Aufw. für Steuerberatung & Wirtschaftsprüfung			1.557,50
6810000	Aufw. für Zeitungen u Fachlit. d. Verw. u. ähnl. Ei			708,74
6820000	Porto und Versandkosten			792,33
6832000	Telefonkosten			52,45
6850099	Reisekosten geprüft			118,62
6880000	Aufw. Für Fort- und Weiterbildung			2.239,80
<b>19</b>	<b>Summe der ordentlichen Aufwendungen (Nr. 11 bis 18)</b>			<b>641.571,19</b>
<b>20</b>	<b>Verwaltungsergebnis (Nr. 10 ./ Nr. 19)</b>			<b>641.344,39</b>
<b>24</b>	<b>Ordentliches Ergebnis (Verwaltungsergebnis und Finanzergebnis Nr. 20 und Nr. 23)</b>			<b>641.344,39</b>
25	Außerordentliche Erträge			-6,42
5989000	sonstige periodenfremde Erträge			-6,42
26	Außerordentliche Aufwendungen			75,00
7970000	periodenfremde Aufwendungen			75,00
<b>27</b>	<b>Außerordentliches Ergebnis (Nr. 25 ./ Nr. 26)</b>			<b>68,58</b>
<b>28</b>	<b>Jahresergebnis vor Internen Leistungsbeziehungen</b>			<b>641.412,97</b>
30	Kosten der internen Leistungsbeziehungen			1.642,50
<b>31</b>	<b>Ergebnis der Internen Leistungsbeziehungen</b>			<b>1.642,50</b>
<b>32</b>	<b>Jahresergebnis nach Internen Leistungsbeziehungen</b>			<b>643.055,47</b>

## Teilfinanzhaushalt Amt A400 Personalstelle

		Haushaltsansatz			Investitions- und Investitionsförderungsmaßnahmen		
Nr.	Bezeichnung	2025	Verpflichtungsermächtigungen	2024	Ergebnis des Jahresabschlusses 2023	Gesamtauszahlungsbedarf	davon bisher bereitgestellt
	<b>Einzahlungen aus Investitionstätigkeit</b>						
20	+ Einz. aus Investitionszuweis. und -zuschüssen sowie aus Investitionsbeiträgen						
21	+ Einz. aus Abgängen von Vermögensgegenständen des Sachanlagevermögens und des immateriellen Anlagevermögens						
22	+ Einz. aus Abgängen von Vermögensgegenständen des Finanzanlagevermögens						
	<b>Einzahlungen aus Finanzierungstätigkeit</b>						
31	+ Einz. aus der Aufnahme v. Krediten und wirtschaftlich vergleichbaren Vorgängen für Investitionen						
	<b>Summe</b>						
	<b>Auszahlungen aus Investitionstätigkeit</b>						
24	- Ausz. für den Erwerb von Grundstücken und Gebäuden						
25	- Ausz. für Baumaßnahmen						
26	- Ausz. für Investitionen in das sonstige Sachanlagevermögen und immaterielle Anlagevermögen davon: Ausz. aus gewährten Investitionszuweisungen und -zuschüssen					-400	-400
27	- Ausz. für Investitionen in das Finanzanlagevermögen				-527	-900	-900
	<b>Auszahlungen aus Finanzierungstätigkeit</b>						
32	- Ausz. für die Tilgung von Krediten und wirtschaftlich vergleichbaren Vorgängen für Investitionen						
	<b>Summe</b>				<b>-527</b>	<b>-1.300</b>	<b>-1.300</b>
	<b>Saldo (Einzahlungen ./ Auszahlungen)</b>				<b>-527</b>	<b>-1.300</b>	<b>-1.300</b>

## Produkt 111.08 Personalbetreuung/Personalsteuerung

<b>Produktbereich</b>	01	Innere Verwaltung
<b>Produktgruppe</b>	111	Verwaltungssteuerung und -service
<b>Produkt</b>	111.08	Personalbetreuung/Personalsteuerung

### Produktinformationen

**Organisationseinheit** Stabsstelle Personal & Recht

**Verantwortliche Person** **Johannes Maiwald**  
Weitere verantwortliche Person:  
Thomas Jerosch

**Kurzbeschreibung**

Personalbedarfsdeckung (inkl. Stellenplan, Auswahlverfahren bei Stellenbesetzungen), Betreuung des gesamten Personals (Beamte, Beschäftigte, Auszubildende, Praktikanten), Ausbildung, Zentrale Fortbildung und Verwaltung der Fortbildungsmittel aller Fachbereiche, Bezügeabrechnung (inkl. Zahlbarmachung der gesetzlichen Abzüge), Reisekostenabrechnung, Disziplinarmaßnahmen

Personalrat, Schwerbehindertenvertretung, Jugend- und Auszubildendenvertretung, Arbeitsschutz:

Wahrung von Gesetzen, Tarifverträgen und Dienstvereinbarungen, Wahrung der Belange der Mitarbeiter, Erhöhung der Mitarbeiterzufriedenheit, vertrauensvolle Zusammenarbeit zwischen Personalrat und Dienststelle, Förderung der Gleichberechtigung von Mann und Frau

**Allgemeine Ziele**

Einheitliches und wirtschaftliches Verwaltungshandeln,  
Wahrnehmung der Interessen der Beschäftigten der Stadt Homberg (Efze),  
zeitnahe Sicherstellung der für die jeweiligen Aufgabenerfüllung erforderlichen qualitativen und quantitativen Personalausstattung,  
ordnungsgemäße Abwicklung und Durchführung von Auswahl- und Stellenbesetzungsverfahren, Beratung der Bediensteten in allen Dienst- und Arbeitsverhältnissen betreffenden Fragen

**Zielgruppe**

Magistrat, Verwaltungsführung, Verwaltung

**Auftragsgrundlage**

Organisationspläne, Stellenplan, Frauenförderplan, Beamten-, Besoldungs- und Tarifrecht, Hessische Beihilfeverordnung, Sozialversicherungsgesetz, HPVG, arbeitsmedizinische Vorschriften, Vorschriften des Arbeitsschutzes, Dienstanweisungen, Dienstvereinbarungen, Beschlüsse der städtischen Gremien, Satzungen, HGO, Zielvereinbarungen

**Kostenstellen**

informativ:  
102030 Personalwesen  
102040 Personalvertretung



**HOMBERG (Efze)**

**Budget II.1  
Bauleitplanung und  
Klimaschutz**

**- Abteilung II -**

**Darin enthalten ist der Teilhaushalt:**

- B100 Bauliche Planung und Abwicklung**
- B101 IKZ Land- & Forstwirtschaft**

## Teilergebnishaushalt Amt B100 Bauliche Planung und Abwicklung

Nr.	Bezeichnung	Ansatz 2025	Ansatz 2024	Ergebnis 2023
01	Privatrechtliche Leistungsentgelte	-500,00	-500,00	-4.642,36
5090000	sonstige Umsatzerlöse	-500,00	-500,00	-4.642,36
02	Öffentlich-rechtliche Leistungsentgelte	-5.000,00	-3.500,00	-500,00
5101000	öffentlich rechtliche Verwaltungsgebühren	-5.000,00	-3.500,00	-500,00
03	Kostensatzleistungen und -erstattungen		-39.700,00	
5482000	Kostenerstattungen von Gemeinden/GV		-39.700,00	
04	Bestandsveränderungen und aktivierte Eigenleistungen	-70.625,00	-70.625,00	
5259000	sonstige aktivierte Eigenleistungen	-70.625,00	-70.625,00	
07	Erträge aus Zuweisungen und Zuschüssen für lfd. Zwecke und allgemeine Umlagen		-35.000,00	-38.853,32
5421000	Zuweisungen für lfd Zwecke vom Land		-35.000,00	-38.666,22
5428000	Zusch. für lfd Zwecke von übrigen Bereichen			-187,10
08	Erträge aus der Auflösung von Sonderposten aus Investitionszuweisungen,	-29.474,14	-257,85	-8.587,08
5460100	Erträge Auflös SOPO Invest vom öffentl Bereich	-29.246,81	-30,52	-8.359,74
5462000	Erträge Auflösung von SOPO Investitionsbeiträgen	-227,33	-227,33	-227,34
09	Sonstige ordentliche Erträge	-450,00	-450,00	-16.893,88
5380000	Erträge Herabsetz/Auflös Rückst (außer Instandhal) Bilanz-Buchung			-16.440,28
5392000	Eigenbeteil. Wahlleistungen § 6a HBeihVO Aktive	-225,00	-225,00	-226,80
5392001	Eigenbeteil. Wahlleistungen § 6a HBeihVO Versorgungsempfänger	-225,00	-225,00	-226,80
<b>10</b>	<b>Summe der ordentlichen Erträge (Nr. 1 bis 9)</b>	<b>-106.049,14</b>	<b>-150.032,85</b>	<b>-69.476,64</b>
11	Personalaufwendungen	573.950,00	424.798,00	357.000,91
6201000	Entgelt Beschäftigte (einschl. Zulagen) nur für Loga-Buchungen	377.150,00	263.000,00	207.245,21
6201001	Leistungsentgelt Beschäftigte ersetzt Kto. 6211000, nur für Loga-Buchungen	7.050,00	5.020,00	3.743,94
6201002	Entgeltumwandlung Beschäftigte E-Bike-Leasing nur für Loga-Buchungen	900,00		
6301000	Dienst-, Amtsbezüge einschl. tarifl. Zulagen nur für Loga-Buchungen	88.500,00	79.050,00	79.159,82
6311000	Leistungsentgelt Beamte nur für Loga-Buchungen	1.900,00	1.428,00	1.397,28
6401000	AG-Anteil zur Sozialvers. Entgeltbereich nur für Loga-Buchungen	75.300,00	54.900,00	42.579,16
6420000	Beiträge z. Berufsgenossenschaft u. Unfallvers. nur für Loga-Buchungen	8.000,00	7.140,00	7.521,45
6470000	Zukunftssicherung/Zusatzversorg. Entgeltbereich nur für Loga-Buchungen	5.400,00	3.510,00	4.289,28
6482107	RS Lebensarbeitszeitkonto Beamte			2.008,24
6490100	Beihilfen Bezügebereich nur für Loga-Buchungen	8.000,00	7.650,00	5.951,53
6590000	übrige sonstige Personalaufwendungen	1.750,00	3.100,00	3.105,00
12	Versorgungsaufwendungen	88.200,00	84.054,00	73.036,89
6441000	Beihilfen an Versorgungsempfänger nur für Loga-Buchungen	5.000,00	5.100,00	3.213,69
6450100	Aufw. an Versorgungskassen Beamte nur für Loga-Buchungen	66.000,00	61.914,00	57.787,17
6451000	Auf. an Verso. kassen f tarifl. Beschäftigte nur für Loga-Buchungen	17.200,00	17.040,00	12.036,03
13	Aufwendungen für Sach- und Dienstleistungen	158.550,00	186.975,00	162.005,40
6010100	Aufw. für Büromat. u. Drucks. d. Verw. u. ähnl. Ei	800,00	600,00	134,53
6010102	Büromaterial EDV	100,00	100,00	159,27
6069001	sonstiger Aufw. für Reparatur u. Inst. (EDV)	200,00	460,00	
6070000	Aufw. für Berufskleidung, Arbeitsschutzmittel	500,00	500,00	
6101000	Fremdleist. für Erzeugnisse u. and. Umsatzleist.			45.234,70
6101001	Fremdleist. f. Erz. (Erhaltung Bäume/Vermessungen)	8.000,00	11.000,00	570,49
6164000	Instandhaltung von Fahrzeugen			799,00
6701000	Mieten, Pachten, Erbbauzinsen			12.492,00
6710000	Leasing	4.900,00	840,00	828,00
6710002	Leasing EDV Hardware	3.300,00	1.965,00	4.926,38
6720099	Nutzungsentgelte f. Lizenzen und Konzessionen geprüft	6.700,00	6.100,00	5.880,00
6730005	Gebühr Bearbeitung Beihilfe BVK	1.000,00	1.000,00	807,45
6771000	Aufw. für Sachverst., Rechtsanwälte u. Gerichtskos	15.000,00	25.000,00	7.091,12
6779000	Aufw. für andere Beratungsleistungen	10.000,00	50.000,00	14.518,00
6790000	sonstige Aufw. f. d. Inanspruchn. v. Rechten u. Di	20.000,00	10.000,00	18.833,34
6790001	sonst. Aufw. Inanspr. v Rech. u Dienst. Stadtentw.	25.000,00	20.000,00	
6810000	Aufw. für Zeitungen u Fachlit. d. Verw. u ähnl. Ei	250,00	500,00	



## Teilergebnishaushalt Amt B100 Bauliche Planung und Abwicklung

Nr.	Bezeichnung	Ansatz 2025	Ansatz 2024	Ergebnis 2023
6820000	Porto und Versandkosten	450,00	250,00	41,74
6832000	Telefonkosten	1.550,00	1.060,00	1.035,41
6850099	Reisekosten geprüft	4.000,00	1.800,00	1.791,85
6861000	Aufw. für Öffentlichkeitsarbeit	8.000,00	8.000,00	4.805,30
6869000	sonst. Aufwendungen für Repräsentation	4.000,00	4.000,00	8.261,19
6880000	Aufw. Für Fort- und Weiterbildung	9.500,00	8.500,00	778,40
6909000	Beiträge für sonstige Versicherungen	32.000,00	32.000,00	30.067,73
6910000	Beitr. Wirtschaftsverb. & Berufsvertr, sonst. Vere	3.300,00	3.300,00	2.949,50
14	Abschreibungen	56.233,82	17.103,38	18.630,74
6615000	Abschr. aktivierte Investzuw.,-zuschüsse u. -beitr	4.839,91	4.839,90	4.839,89
6620000	Abschr. Gebäude u. -einr., SachAnlag., InfrStrktV	48.806,58	10.554,92	11.942,74
6642000	Abschr. auf Betriebsausstattung	1.693,91	1.079,63	1.693,91
6645000	Abschr. auf Geschäftsausstattung	93,42	128,93	154,20
6650000	Abschreibung geringwertige Wirtschaftsgüter (GWG)	800,00	500,00	
15	Aufwendungen für Zuweisungen und Zuschüsse sowie besondere Finanzaufwendungen	15.000,00	22.483,95	5.616,17
7119000	Übrige Sonstige Zuweisungen und Zuschüsse	15.000,00	20.000,00	5.616,17
7173000	sonstige Erstattungen an Zweckverbände		2.483,95	
<b>19</b>	<b>Summe der ordentlichen Aufwendungen (Nr. 11 bis 18)</b>	<b>891.933,82</b>	<b>735.414,33</b>	<b>616.290,11</b>
<b>20</b>	<b>Verwaltungsergebnis (Nr. 10 ./ Nr. 19)</b>	<b>785.884,68</b>	<b>585.381,48</b>	<b>546.813,47</b>
21	Finanzerträge			-561,79
5620000	Ertr.von verb. UN aus Ausleihungen des Anlageverm.			-561,79
<b>23</b>	<b>Finanzergebnis (Nr. 21 bis Nr. 22)</b>			<b>-561,79</b>
<b>24</b>	<b>Ordentliches Ergebnis (Verwaltungsergebnis und Finanzergebnis Nr. 20 und Nr. 23)</b>	<b>785.884,68</b>	<b>585.381,48</b>	<b>546.251,68</b>
25	Außerordentliche Erträge			-650,00
5910000	Ertr. aus der Veräuß.von Grundst.,Gebäud.u.Anlagen			-650,00
26	Außerordentliche Aufwendungen			466,05
7941000	Verl. aus Abgang von Grundstücken und Gebäuden investiv, Sachkontobuchungsgruppe wie Bilanz-Konto			380,00
7970000	periodenfremde Aufwendungen			86,05
<b>27</b>	<b>Außerordentliches Ergebnis (Nr. 25 ./ Nr. 26)</b>			<b>-183,95</b>
<b>28</b>	<b>Jahresergebnis vor Internen Leistungsbeziehungen</b>	<b>785.884,68</b>	<b>585.381,48</b>	<b>546.067,73</b>
30	Kosten der internen Leistungsbeziehungen			539,25
<b>31</b>	<b>Ergebnis der internen Leistungsbeziehungen</b>			<b>539,25</b>
<b>32</b>	<b>Jahresergebnis nach internen Leistungsbeziehungen</b>	<b>785.884,68</b>	<b>585.381,48</b>	<b>546.606,98</b>

## Teilfinanzhaushalt Amt B100 Bauliche Planung und Abwicklung

		Haushaltsansatz			Investitions- und Investitionsförderungsmaßnahmen		
Nr.	Bezeichnung	2025	Verpflichtungs-ermächtigungen	2024	Ergebnis des Jahresabschlusses 2023	Gesamt-auszahlungsbedarf	davon bisher bereitgestellt
	<b>Einzahlungen aus Investitionstätigkeit</b>						
20	+ Einz. aus Investitionszuweis. und -zuschüssen sowie aus Investitionsbeiträgen	844.000		924.000	89.498		
21	+ Einz. aus Abgängen von Vermögensgegenständen des Sachanlagevermögens und des immateriellen Anlagevermögens	80.000		80.000	-160		
22	+ Einz. aus Abgängen von Vermögensgegenständen des Finanzanlagevermögens	20.140		7.550	54.755		
	<b>Einzahlungen aus Finanzierungstätigkeit</b>						
31	+ Einz. aus der Aufnahme v. Krediten und wirtschaftlich vergleichbaren Vorgängen für Investitionen						
	<b>Summe</b>	<b>944.140</b>		<b>1.011.550</b>	<b>144.093</b>		
	<b>Auszahlungen aus Investitionstätigkeit</b>						
24	- Ausz. für den Erwerb von Grundstücken und Gebäuden				-108.346		
25	- Ausz. für Baumaßnahmen	-1.465.000		-1.725.000	-748.835	-12.651.500	-9.630.000
26	- Ausz. für Investitionen in das sonstige Sachanlagevermögen und immaterielle Anlagevermögen davon: Ausz. aus gewährten Investitionszuweisungen und -zuschüssen	-800		-13.500		-119.900	-117.500
27	- Ausz. für Investitionen in das Finanzanlagevermögen	-52.500		-2.500	-67.241	-502.370	-344.870
	<b>Auszahlungen aus Finanzierungstätigkeit</b>						
32	- Ausz. für die Tilgung von Krediten und wirtschaftlich vergleichbaren Vorgängen für Investitionen						
	<b>Summe</b>	<b>-1.518.300</b>		<b>-1.741.000</b>	<b>-924.422</b>	<b>-13.273.770</b>	<b>-10.092.370</b>
	<b>Saldo (Einzahlungen ./ Auszahlungen)</b>	<b>-574.160</b>		<b>-729.450</b>	<b>-780.329</b>	<b>-13.273.770</b>	<b>-10.092.370</b>

## Investitionen Amt B100 Bauliche Planung und Abwicklung

Bezeichnung	Ansatz 2025	Ansatz 2024	Finanzplan 2026	Finanzplan 2027	Finanzplan 2028
20% Beteiligung Wasserversorgung	-50.000,00		-50.000,00	-50.000,00	-50.000,00
Städtebauförderprogramm "Zukunft Stadtgrün"	-600.000,00	-900.000,00	-600.000,00	-600.000,00	-600.000,00
Bundes/Landeszuschuss "Zukunft Stadtgrün"	420.000,00	600.000,00	420.000,00	420.000,00	420.000,00
Soz. Integration im Quartier -Kulturzentrum Krone-	-250.000,00		-111.500,00		
Landes/Bundeszuschuss im Quartier -Krone	100.000,00				
Dorfentwicklungsprogramm IKEK 2021/Proj ab 2022	-500.000,00	-500.000,00	-500.000,00	-500.000,00	
Dorfentwicklungsprogramm Landeszuschüsse	324.000,00	324.000,00	324.000,00	324.000,00	
Erschließungskosten Neubaugeb. Caßdorf			-110.000,00		
Erschließungskosten Neubaugebiet Mühlhausen		-275.000,00			
Erlöse Verkauf Baugrundstücke Neubaug. Mühlhausen		80.000,00			
Erschließungskosten Neubaugebiet Wernswig	-115.000,00				
Erlöse Verkauf Baugrundst. Neubaugeb. Wernswig	80.000,00				
Förderprogramm LandMobil - Geschärt mobil		-13.000,00			
Post-Corona-Stadt "WANDELpfad"		-50.000,00			

## Teilergebnishaushalt Amt B101 IKZ Land- & Forstwirtschaft

Nr.	Bezeichnung	Ansatz 2025	Ansatz 2024	Ergebnis 2023
03	Kostenersatzleistungen und -erstattungen		-24.000,00	
5482000	Kostenerstattungen von Gemeinden/GV		-24.000,00	
<b>10</b>	<b>Summe der ordentlichen Erträge (Nr. 1 bis 9)</b>		<b>-24.000,00</b>	
11	Personalaufwendungen	22.250,00	18.200,00	
6201000	Entgelt Beschäftigte (einschl. Zulagen) nur für Loga-Buchungen	17.900,00	14.000,00	
6201001	Leistungsentgelt Beschäftigte ersetzt Kto. 6211000, nur für Loga-Buchungen	350,00	500,00	
6401000	AG-Anteil zur Sozialvers. Entgeltbereich nur für Loga-Buchungen	3.600,00	2.900,00	
6470000	Zukunftsicherung/Zusatzversorg. Entgeltbereich nur für Loga-Buchungen	300,00	800,00	
6590000	übrige sonstige Personalaufwendungen	100,00		
12	Versorgungsaufwendungen	1.100,00	900,00	
6451000	Auf. an Verso. kassen f tarifl. Beschäftigte nur für Loga-Buchungen	1.100,00	900,00	
<b>19</b>	<b>Summe der ordentlichen Aufwendungen (Nr. 11 bis 18)</b>	<b>23.350,00</b>	<b>19.100,00</b>	
<b>20</b>	<b>Verwaltungsergebnis (Nr. 10 ./ Nr. 19)</b>	<b>23.350,00</b>	<b>-4.900,00</b>	
<b>24</b>	<b>Ordentliches Ergebnis (Verwaltungsergebnis und Finanzergebnis Nr. 20 und Nr. 23)</b>	<b>23.350,00</b>	<b>-4.900,00</b>	
<b>28</b>	<b>Jahresergebnis vor internen Leistungsbeziehungen</b>	<b>23.350,00</b>	<b>-4.900,00</b>	
<b>32</b>	<b>Jahresergebnis nach internen Leistungsbeziehungen</b>	<b>23.350,00</b>	<b>-4.900,00</b>	

## Teilfinanzhaushalt Amt B101 IKZ Land- & Forstwirtschaft

		Haushaltsansatz				Investitions- und Investitionsförderungsmaßnahmen	
Nr.	Bezeichnung	2025	Verpflichtungsermächtigungen	2024	Ergebnis des Jahresabschlusses 2023	Gesamtauszahlungsbedarf	davon bisher bereitgestellt
	<b>Einzahlungen aus Investitionstätigkeit</b>						
20	+ Einz. aus Investitionszuweis. und -zuschüssen sowie aus Investitionsbeiträgen						
21	+ Einz. aus Abgängen von Vermögensgegenständen des Sachanlagevermögens und des immateriellen Anlagevermögens						
22	+ Einz. aus Abgängen von Vermögensgegenständen des Finanzanlagevermögens						
	<b>Einzahlungen aus Finanzierungstätigkeit</b>						
31	+ Einz. aus der Aufnahme v. Krediten und wirtschaftlich vergleichbaren Vorgängen für Investitionen						
	<b>Summe</b>						
	<b>Auszahlungen aus Investitionstätigkeit</b>						
24	- Ausz. für den Erwerb von Grundstücken und Gebäuden						
25	- Ausz. für Baumaßnahmen						
26	- Ausz. für Investitionen in das sonstige Sachanlagevermögen und immaterielle Anlagevermögen davon: Ausz. aus gewährten Investitionszuweisungen und -zuschüssen						
27	- Ausz. für Investitionen in das Finanzanlagevermögen						
	<b>Auszahlungen aus Finanzierungstätigkeit</b>						
32	- Ausz. für die Tilgung von Krediten und wirtschaftlich vergleichbaren Vorgängen für Investitionen						
	<b>Summe</b>						
	<b>Saldo (Einzahlungen ./ Auszahlungen)</b>						

## Teilergebnishaushalt Amt B110 IKZ Kompetenzzentrum Klimaschutz

Nr.	Bezeichnung	Ansatz 2025	Ansatz 2024	Ergebnis 2023
03	Kostenersatzleistungen und -erstattungen	-43.800,00	-43.800,00	
5482000	Kostenerstattungen von Gemeinden/GV	-43.800,00	-43.800,00	
07	Erträge aus Zuweisungen und Zuschüssen für lfd. Zwecke und allgemeine Umlagen	-76.000,00	-76.000,00	
5420100	Zuweisungen für lfd Zwecke vom Bund	-64.000,00	-64.000,00	
5421000	Zuweisungen für lfd Zwecke vom Land	-12.000,00	-12.000,00	
<b>10</b>	<b>Summe der ordentlichen Erträge (Nr. 1 bis 9)</b>	<b>-119.800,00</b>	<b>-119.800,00</b>	
11	Personalaufwendungen	138.750,00	151.400,00	
6201000	Entgelt Beschäftigte (einschl. Zulagen) nur für Loga-Buchungen	112.100,00	120.000,00	
6201001	Leistungsentgelt Beschäftigte ersetzt Kto. 6211000, nur für Loga-Buchungen	2.100,00	4.100,00	
6401000	AG-Anteil zur Sozialvers. Entgeltbereich nur für Loga-Buchungen	22.400,00	25.500,00	
6470000	Zukunftsicherung/Zusatzversorg. Entgeltbereich nur für Loga-Buchungen	1.600,00	1.800,00	
6590000	übrige sonstige Personalaufwendungen	550,00		
12	Versorgungsaufwendungen	6.700,00	8.000,00	
6451000	Auf. an Verso. kassen f tarifl. Beschäftigte nur für Loga-Buchungen	6.700,00	8.000,00	
13	Aufwendungen für Sach- und Dienstleistungen	31.000,00	31.000,00	
6010100	Aufw. für Büromat. u. Drucks. d. Verw. u. ähnl. Ei	2.500,00	2.500,00	
6069000	sonstiger Aufw. für Reparatur u. Instandhaltung	500,00	500,00	
6790000	sonstige Aufw. f. d. Inanspruchn. v. Rechten u. Di	15.000,00	15.000,00	
6832000	Telefonkosten	500,00	500,00	
6850099	Reisekosten geprüft	2.500,00	2.500,00	
6861000	Aufw. für Öffentlichkeitsarbeit	10.000,00	10.000,00	
14	Abschreibungen	500,00	500,00	
6650000	Abschreibung geringwertige Wirtschaftsgüter (GWG)	500,00	500,00	
<b>19</b>	<b>Summe der ordentlichen Aufwendungen (Nr. 11 bis 18)</b>	<b>176.950,00</b>	<b>190.900,00</b>	
<b>20</b>	<b>Verwaltungsergebnis (Nr. 10 ./ Nr. 19)</b>	<b>57.150,00</b>	<b>71.100,00</b>	
<b>24</b>	<b>Ordentliches Ergebnis (Verwaltungsergebnis und Finanzergebnis Nr. 20 und Nr. 23)</b>	<b>57.150,00</b>	<b>71.100,00</b>	
<b>28</b>	<b>Jahresergebnis vor internen Leistungsbeziehungen</b>	<b>57.150,00</b>	<b>71.100,00</b>	
<b>32</b>	<b>Jahresergebnis nach internen Leistungsbeziehungen</b>	<b>57.150,00</b>	<b>71.100,00</b>	

## Teilfinanzhaushalt Amt B110 IKZ Kompetenzzentrum Klimaschutz

		Haushaltsansatz			Investitions- und Investitionsförderungsmaßnahmen		
Nr.	Bezeichnung	2025	Verpflichtungsermächtigungen	2024	Ergebnis des Jahresabschlusses 2023	Gesamtauszahlungsbedarf	davon bisher bereitgestellt
	<b>Einzahlungen aus Investitionstätigkeit</b>						
20	+ Einz. aus Investitionszuweis. und -zuschüssen sowie aus Investitionsbeiträgen						
21	+ Einz. aus Abgängen von Vermögensgegenständen des Sachanlagevermögens und des immateriellen Anlagevermögens						
22	+ Einz. aus Abgängen von Vermögensgegenständen des Finanzanlagevermögens						
	<b>Einzahlungen aus Finanzierungstätigkeit</b>						
31	+ Einz. aus der Aufnahme v. Krediten und wirtschaftlich vergleichbaren Vorgängen für Investitionen						
	<b>Summe</b>						
	<b>Auszahlungen aus Investitionstätigkeit</b>						
24	- Ausz. für den Erwerb von Grundstücken und Gebäuden						
25	- Ausz. für Baumaßnahmen						
26	- Ausz. für Investitionen in das sonstige Sachanlagevermögen und immaterielle Anlagevermögen davon: Ausz. aus gewährten Investitionszuweisungen und -zuschüssen	-500		-500		-2.500	-1.000
27	- Ausz. für Investitionen in das Finanzanlagevermögen						
	<b>Auszahlungen aus Finanzierungstätigkeit</b>						
32	- Ausz. für die Tilgung von Krediten und wirtschaftlich vergleichbaren Vorgängen für Investitionen						
	<b>Summe</b>	<b>-500</b>		<b>-500</b>		<b>-2.500</b>	<b>-1.000</b>
	<b>Saldo (Einzahlungen ./ Auszahlungen)</b>	<b>-500</b>		<b>-500</b>		<b>-2.500</b>	<b>-1.000</b>

## Produkt 511.01 Stadtplanung und Klimaschutz

<b>Produktbereich</b>	09	Räumliche Planung und Entwicklung, Geoinformationen
<b>Produktgruppe</b>	511	Räumliche Planungs- und Entwicklungsmaßnahmen
<b>Produkt</b>	511.01	Stadtplanung und Klimaschutz

### Produktinformationen

<b>Organisationseinheit</b>	Abteilung II Fachbereich II.3 Wirtschaftsförderung / Stadtentwicklung / Tourismus Fachdienst Bauleitplanung / Stadtentwicklung Fachdienst Klimaschutz
-----------------------------	--

<b>Verantwortliche Person</b>	<b>Markus Staedt</b> Weitere verantwortliche Person: Larissa Kansy, Viktor Strak, Julian Stötzer, Christian Voith
-------------------------------	---

<b>Kurzbeschreibung</b>	Bauleitplanung (Flächennutzungsplan, Bebauungspläne), Landschaftsplanung, Konzepte und Zielformulierungen für die zukünftige räumliche Entwicklung, Stellungnahmen zu übergeordneten Planungen wie z. B. Regionalplanung, Baulandumlegungsverfahren, Entwicklung von Konzepten, Städtebauförderung, bauliche und finanzielle Abwicklung von Förderprogrammen gemäß Baugesetzbuch (Altstadtsanierung, Stadtumbau West, Soziale Stadt) und sonstige Förderprogramme im Bau- und Planungsrecht, Konversion, Leerstandsmanagement im Rahmen des demografischen Wandels, Dorfentwicklung/Dorferneuerungsprogramm, Zusammenarbeit mit Zweckverbänden im Rahmen interkommunaler Kooperationen Bauberatung sowie Prüfung und Stellungnahmen zu Bauanträgen hinsichtlich des gemeindlichen Einvernehmens, Wahrung städtebaulicher Belange bei Zustimmungs- und Genehmigungsverfahren, städtebauliche Verträge, technische Dienstleistungen bei der Bereitstellung der kommunalen Produkte, Baustatistiken, Bauzeichnungen, Förderung des Wohnungsbaus Dritter (Neubau, Instandsetzung, Modernisierung), Klimaschutz
-------------------------	--

<b>Allgemeine Ziele</b>	Sicherstellung einer geordneten städtebaulichen Entwicklung, Erhaltung und Weiterentwicklung gewachsener räumlicher Strukturen, Ausweisung von Bauland, Entwicklung von Industrie- und Gewerbegebieten, Nachfolgenutzung der ehemaligen Bundeswehrflächen, Ersatz- und Ausgleichsflächen, öffentliche Verkehrsflächen, Gemeinbedarfsflächen, Wahrung der Interessen bei überörtlichen Planungen, Energieeinsparung, Verminderung von Emissionen, familienfreundliche Stadt, Bewahrung der historischen Fachwerkgebäude in Zusammenarbeit mit den Bürgern und den Fachbehörden wie z. B. der Denkmalbehörde und dem Bauaufsichtsamt, Erhalt und Verbesserung der Lebensqualität, Schaffung von Arbeitsplätzen Ziele der Dorferneuerungsmaßnahmen und der Städtebauförderung: Erhalt des ländlichen Raumes als attraktiven Lebensraum, Wahrung seiner Zukunftschancen durch Entwicklung seiner sozialen, wirtschaftlichen und natürlichen Potentiale unter Berücksichtigung des prognostizierten demografischen Wandels, Verbesserung der Wohnqualität in den Ortskernen. Interkommunale Kooperation im Bereich der räumlichen Planung und Umsetzung von städtebaulichen Zielen in der Region. Wahrung der bauplanerischen Vorschriften und Gesetze, Unterstützung Privater bei der Planung von baulichen Vorhaben, Vermarktung städtischer Baugrundstücke, Förderung von Familien
-------------------------	--

<b>Zielgruppe</b>	Allgemeinheit, Bürgerinnen und Bürger, Grundstückseigentümer, Bauwillige, Fachbehörden, Verwaltung, Vereine
-------------------	---

<b>Auftragsgrundlage</b>	Allgemeines Planungsrecht, Baugesetzbuch, Naturschutzgesetze, Gesetz über die Umweltverträglichkeit, Raumordnungsgesetz, Regionalplan Nordhessen, Richtlinien zur Förderung der ländlichen Entwicklung in Hessen, weitere Gesetze, Verordnungen und Richtlinien, Beschlüsse der städtischen Gremien, Hessische Bauordnung, Baunutzungsverordnung, Planzeichenverordnung Naturschutzgesetze, Gesetz über die Umweltverträglichkeit, Stellplatz- und Ablösungssatzung, Gestaltungssatzung, Werbeanlagensatzung, weitere spezialgesetzliche Vorschriften
--------------------------	---

<b>Kostenstellen</b>	informativ: 301010 Verwaltung der baulichen Planung und Abwicklung 301020 Klimaschutzmanagement 301030 IKZ Kompetenzzentrum Klimaschutz 301060 IKZ Land- & Forstwirtschaft
----------------------	--





**HOMBERG (Efze)**

**Budget II.2  
Technische Dienste**

**- Abteilung II -**

**Darin enthalten ist der Teilhaushalt:  
- B200 Technische Dienste**

## Teilergebnishaushalt Amt B200 Technische Dienste

Nr.	Bezeichnung	Ansatz 2025	Ansatz 2024	Ergebnis 2023
04	Bestandsveränderungen und aktivierte Eigenleistungen	-72.265,00	-72.265,00	
5259000	sonstige aktivierte Eigenleistungen	-72.265,00	-72.265,00	
<b>10</b>	<b>Summe der ordentlichen Erträge (Nr. 1 bis 9)</b>	<b>-72.265,00</b>	<b>-72.265,00</b>	
11	Personalaufwendungen	317.750,00	286.800,00	268.242,02
6201000	Entgelt Beschäftigte (einschl. Zulagen) nur für Loga-Buchungen	250.550,00	228.000,00	215.659,11
6201001	Leistungsentgelt Beschäftigte ersetzt Kto. 6211000, nur für Loga-Buchungen	4.650,00	4.300,00	3.899,02
6401000	AG-Anteil zur Sozialvers. Entgeltbereich nur für Loga-Buchungen	57.700,00	47.500,00	45.165,13
6470000	Zukunftsicherung/Zusatzversorg. Entgeltbereich nur für Loga-Buchungen	3.650,00	4.000,00	3.518,76
6590000	übrige sonstige Personalaufwendungen	1.200,00	3.000,00	
12	Versorgungsaufwendungen	14.950,00	15.000,00	12.639,78
6451000	Auf. an Verso. kassen f tarifl. Beschäftigte nur für Loga-Buchungen	14.950,00	15.000,00	12.639,78
13	Aufwendungen für Sach- und Dienstleistungen	29.000,00	28.250,00	11.251,84
6010100	Aufw. für Büromat. u. Drucks. d. Verw. u. ähnl. Ei	500,00	500,00	62,88
6010102	Büromaterial EDV	100,00	100,00	
6070000	Aufw. für Berufskleidung, Arbeitsschutzmittel	250,00		256,33
6101000	Fremdleist. für Erzeugnisse u. and. Umsatzleist.	20.000,00	20.000,00	1.067,50
6120000	Entwickl.-, Versuchs- und Konstr.Arbeit durch 3.			4.813,76
6710002	Leasing EDV Hardware	2.100,00	1.350,00	1.226,28
6810000	Aufw. für Zeitungen u Fachlit. d. Verw. u ähnl. Ei	100,00	200,00	
6820000	Porto und Versandkosten	250,00	500,00	186,90
6832000	Telefonkosten	1.100,00	1.000,00	976,78
6850099	Reisekosten geprüft	1.500,00	1.500,00	1.492,66
6880000	Aufw. Für Fort- und Weiterbildung	3.000,00	3.000,00	1.125,00
6910000	Beitr. Wirtschaftsverb. & Berufsvertr, sonst. Vere	100,00	100,00	43,75
14	Abschreibungen	2.200,13	2.135,38	930,35
6645000	Abschr. auf Geschäftsausstattung	1.700,13	1.635,38	930,35
6650000	Abschreibung geringwertige Wirtschaftsgüter (GWG)	500,00	500,00	
15	Aufwendungen für Zuweisungen und Zuschüsse sowie besondere Finanzaufwendungen	4.000,00		3.992,27
7172000	sonstige Erstattungen an Gemeinden (GV)	4.000,00		3.992,27
<b>19</b>	<b>Summe der ordentlichen Aufwendungen (Nr. 11 bis 18)</b>	<b>367.900,13</b>	<b>332.185,38</b>	<b>297.056,26</b>
<b>20</b>	<b>Verwaltungsergebnis (Nr. 10 ./ Nr. 19)</b>	<b>295.635,13</b>	<b>259.920,38</b>	<b>297.056,26</b>
<b>24</b>	<b>Ordentliches Ergebnis (Verwaltungsergebnis und Finanzergebnis Nr. 20 und Nr. 23)</b>	<b>295.635,13</b>	<b>259.920,38</b>	<b>297.056,26</b>
26	Außerordentliche Aufwendungen			756,38
7970000	periodenfremde Aufwendungen			756,38
<b>27</b>	<b>Außerordentliches Ergebnis (Nr. 25 ./ Nr. 26)</b>			<b>756,38</b>
<b>28</b>	<b>Jahresergebnis vor Internen Leistungsbeziehungen</b>	<b>295.635,13</b>	<b>259.920,38</b>	<b>297.812,64</b>
30	Kosten der internen Leistungsbeziehungen			259,75
<b>31</b>	<b>Ergebnis der internen Leistungsbeziehungen</b>			<b>259,75</b>
<b>32</b>	<b>Jahresergebnis nach Internen Leistungsbeziehungen</b>	<b>295.635,13</b>	<b>259.920,38</b>	<b>298.072,39</b>

## Teilfinanzhaushalt Amt B200 Technische Dienste

		Haushaltsansatz			Investitions- und Investitionsförderungsmaßnahmen		
Nr.	Bezeichnung	2025	Verpflichtungsermächtigungen	2024	Ergebnis des Jahresabschlusses 2023	Gesamtauszahlungsbedarf	davon bisher bereitgestellt
	<b>Einzahlungen aus Investitionstätigkeit</b>						
20	+ Einz. aus Investitionszuweis. und -zuschüssen sowie aus Investitionsbeiträgen						
21	+ Einz. aus Abgängen von Vermögensgegenständen des Sachanlagevermögens und des immateriellen Anlagevermögens						
22	+ Einz. aus Abgängen von Vermögensgegenständen des Finanzanlagevermögens						
	<b>Einzahlungen aus Finanzierungstätigkeit</b>						
31	+ Einz. aus der Aufnahme v. Krediten und wirtschaftlich vergleichbaren Vorgängen für Investitionen						
	<b>Summe</b>						
	<b>Auszahlungen aus Investitionstätigkeit</b>						
24	- Ausz. für den Erwerb von Grundstücken und Gebäuden						
25	- Ausz. für Baumaßnahmen						
26	- Ausz. für Investitionen in das sonstige Sachanlagevermögen und immaterielle Anlagevermögen davon: Ausz. aus gewährten Investitionszuweisungen und -zuschüssen	-500		-500	-25.502	-3.500	-2.000
27	- Ausz. für Investitionen in das Finanzanlagevermögen						
	<b>Auszahlungen aus Finanzierungstätigkeit</b>						
32	- Ausz. für die Tilgung von Krediten und wirtschaftlich vergleichbaren Vorgängen für Investitionen						
	<b>Summe</b>	<b>-500</b>		<b>-500</b>	<b>-25.502</b>	<b>-3.500</b>	<b>-2.000</b>
	<b>Saldo (Einzahlungen ./ Auszahlungen)</b>	<b>-500</b>		<b>-500</b>	<b>-25.502</b>	<b>-3.500</b>	<b>-2.000</b>



**HOMBERG (Efze)**

**Budget II.3  
Wirtschaftsförderung,  
Stadtentwicklung**

**- Abteilung II -**

**Darin enthalten ist der Teilhaushalt:**

- **B300 Wirtschaftsförderung**
- **B310 Kultur & Öffentlichkeitsarbeit**

## Teilergebnishaushalt Amt B300 Wirtschaftsförderung

Nr.	Bezeichnung	Ansatz 2025	Ansatz 2024	Ergebnis 2023
01	Privatrechtliche Leistungsentgelte	-300,00		-850,00
5004000	Umsatzerlöse aus Überlassung von Rechten	-300,00		
5090000	sonstige Umsatzerlöse			-850,00
07	Erträge aus Zuweisungen und Zuschüssen für lfd. Zwecke und allgemeine Umlagen	-75.940,00	-40.000,00	-114.000,00
5421000	Zuweisungen für lfd Zwecke vom Land	-75.940,00	-40.000,00	-114.000,00
08	Erträge aus der Auflösung von Sonderposten aus Investitionszuweisungen,	-13.120,83	-4.253,60	-4.253,60
5460100	Erträge Auflös SOPO Invest vom öffentl Bereich	-8.867,23		
5461000	Erträge Auflös SOPO Invest nicht öffentl Bereich	-4.253,60	-4.253,60	-4.253,60
09	Sonstige ordentliche Erträge	-5.000,00		-15.611,86
5300100	Nebenerlöse aus Vermietung und Verpachtung	-5.000,00		-15.611,86
<b>10</b>	<b>Summe der ordentlichen Erträge (Nr. 1 bis 9)</b>	<b>-94.360,83</b>	<b>-44.253,60</b>	<b>-134.715,46</b>
11	Personalaufwendungen	110.150,00	200.200,00	173.117,01
6201000	Entgelt Beschäftigte (einschl. Zulagen) nur für Loga-Buchungen	89.000,00	141.000,00	144.246,32
6201001	Leistungsentgelt Beschäftigte ersetzt Kto. 6211000, nur für Loga-Buchungen	1.650,00	27.000,00	2.281,62
6401000	AG-Anteil zur Sozialvers. Entgeltbereich nur für Loga-Buchungen	17.750,00	30.000,00	23.466,64
6470000	Zukunftssicherung/Zusatzversorg. Entgeltbereich nur für Loga-Buchungen	1.300,00	2.000,00	1.598,52
6590000	übrige sonstige Personalaufwendungen	450,00	200,00	1.523,91
12	Versorgungsaufwendungen	5.300,00	9.200,00	8.021,64
6451000	Auf. an Verso. kassen f tarifl. Beschäftigte nur für Loga-Buchungen	5.300,00	9.200,00	8.021,64
13	Aufwendungen für Sach- und Dienstleistungen	123.040,00	67.400,00	103.749,11
6010100	Aufw. für Büromat. u. Drucks. d. Verw. u. ähnl. Ei	200,00	100,00	258,23
6010102	Büromaterial EDV	100,00	100,00	
6051000	Strom	800,00		760,38
6061000	Materialaufw. für Gebäude u. Außenanlagen			714,00
6063000	Materialaufw. für Einrichtungen und Ausstattungen	10.000,00		777,80
6069001	sonstiger Aufw. für Reparatur u. Inst. (EDV)	200,00	205,00	
6081000	Reinigungsmaterial	200,00		
6089000	übriger sonstiger Materialaufwand	150,00		
6701000	Mieten, Pachten, Erbbauzinsen	28.000,00		
6710002	Leasing EDV Hardware	2.500,00	705,00	788,04
6720099	Nutzungsentgelte f. Lizenzen und Konzessionen geprüft	15.500,00	15.300,00	15.408,12
6771000	Aufw. für Sachverst., Rechtsanwälte u. Gerichtskos	4.500,00		1.785,00
6779000	Aufw. für andere Beratungsleistungen	29.525,00	40.000,00	61.581,91
6790000	sonstige Aufw. f. d. Inanspruchn. v. Rechten u. Di	3.200,00	5.000,00	3.451,00
6810000	Aufw. für Zeitungen u Fachlit. d. Verw. u ähnl. Ei		200,00	
6820000	Porto und Versandkosten		20,00	386,38
6832000	Telefonkosten	1.700,00	1.300,00	380,27
6850099	Reisekosten geprüft	1.250,00	1.500,00	569,92
6861000	Aufw. für Öffentlichkeitsarbeit	11.700,00	500,00	9.435,41
6862000	Aufw. für Gästebewirtung (Repräsentation)	5.000,00	500,00	
6869000	sonst. Aufwendungen für Repräsentation	7.515,00	500,00	6.987,27
6880000	Aufw. Für Fort- und Weiterbildung	500,00	1.000,00	27,00
6910000	Beitr. Wirtschaftsverb. & Berufsvertr, sonst. Vere	500,00	470,00	438,38
14	Abschreibungen	15.903,01	15.762,65	15.397,00
6615000	Abschr. aktivierte Investzuw.,-zuschüsse u. -beitr	15.262,65	15.262,65	15.262,65
6645000	Abschr. auf Geschäftsausstattung	140,36		
6650000	Abschreibung geringwertige Wirtschaftsgüter (GWG)	500,00	500,00	134,35
15	Aufwendungen für Zuweisungen und Zuschüsse sowie besondere Finanzaufwendungen	35.550,00	35.550,00	35.511,00
7123000	Verbandsumlage Zweckverband Schwalm-Eder-Mitte	35.550,00	35.550,00	35.511,00
<b>19</b>	<b>Summe der ordentlichen Aufwendungen (Nr. 11 bis 18)</b>	<b>289.943,01</b>	<b>328.112,65</b>	<b>335.795,76</b>
<b>20</b>	<b>Verwaltungsergebnis (Nr. 10 ./i. Nr. 19)</b>	<b>195.582,18</b>	<b>283.859,05</b>	<b>201.080,30</b>
<b>24</b>	<b>Ordentliches Ergebnis (Verwaltungsergebnis und Finanzergebnis Nr. 20 und Nr. 23)</b>	<b>195.582,18</b>	<b>283.859,05</b>	<b>201.080,30</b>
<b>28</b>	<b>Jahresergebnis vor internen Leistungsbeziehungen</b>	<b>195.582,18</b>	<b>283.859,05</b>	<b>201.080,30</b>

## Teilergebnishaushalt Amt B300 Wirtschaftsförderung

Nr.	Bezeichnung	Ansatz 2025	Ansatz 2024	Ergebnis 2023
30	Kosten der internen Leistungsbeziehungen			118,13
<b>31</b>	<b>Ergebnis der internen Leistungsbeziehungen</b>			<b>118,13</b>
<b>32</b>	<b>Jahresergebnis nach internen Leistungsbeziehungen</b>	<b>195.582,18</b>	<b>283.859,05</b>	<b>201.198,43</b>

## Teilfinanzhaushalt Amt B300 Wirtschaftsförderung

		Haushaltsansatz			Investitions- und Investitionsförderungsmaßnahmen		
Nr.	Bezeichnung	2025	Verpflichtungs-ermächtigungen	2024	Ergebnis des Jahresabschlusses 2023	Gesamt-auszahlungsbedarf	davon bisher bereitgestellt
	<b>Einzahlungen aus Investitionstätigkeit</b>						
20	+ Einz. aus Investitionszuweis. und -zuschüssen sowie aus Investitionsbeiträgen						
21	+ Einz. aus Abgängen von Vermögensgegenständen des Sachanlagevermögens und des immateriellen Anlagevermögens						
22	+ Einz. aus Abgängen von Vermögensgegenständen des Finanzanlagevermögens						
	<b>Einzahlungen aus Finanzierungstätigkeit</b>						
31	+ Einz. aus der Aufnahme v. Krediten und wirtschaftlich vergleichbaren Vorgängen für Investitionen						
	<b>Summe</b>						
	<b>Auszahlungen aus Investitionstätigkeit</b>						
24	- Ausz. für den Erwerb von Grundstücken und Gebäuden						
25	- Ausz. für Baumaßnahmen						
26	- Ausz. für Investitionen in das sonstige Sachanlagevermögen und immaterielle Anlagevermögen	-500		-500	-110.730	-289.500	-288.000
	davon: Ausz. aus gewährten Investitionszuweisungen und -zuschüssen				-110.601	-285.000	-285.000
27	- Ausz. für Investitionen in das Finanzanlagevermögen						
	<b>Auszahlungen aus Finanzierungstätigkeit</b>						
32	- Ausz. für die Tilgung von Krediten und wirtschaftlich vergleichbaren Vorgängen für Investitionen						
	<b>Summe</b>	<b>-500</b>		<b>-500</b>	<b>-110.730</b>	<b>-289.500</b>	<b>-288.000</b>
	<b>Saldo (Einzahlungen ./ Auszahlungen)</b>	<b>-500</b>		<b>-500</b>	<b>-110.730</b>	<b>-289.500</b>	<b>-288.000</b>

## Produkt 571.01 Wirtschaftsförderung

<b>Produktbereich</b>	15	Wirtschaft und Tourismus
<b>Produktgruppe</b>	571	Wirtschaftsförderung
<b>Produkt</b>	571.01	Wirtschaftsförderung

### Produktinformationen

<b>Organisationseinheit</b>	Abteilung II Fachbereich II.3 Wirtschaftsförderung / Stadtentwicklung / Tourismus Fachdienst Wirtschaftsförderung
-----------------------------	---

<b>Verantwortliche Person</b>	<b>Markus Staedt</b>
-------------------------------	----------------------

<b>Kurzbeschreibung</b>	<b>Wirtschaftsförderung</b> Dienstleistungen für Unternehmen und Existensgründer: Existensgründungsförderung, Ansiedlungsförderung, Akquisition/Bestandspflege u. -entwicklung, Entwicklung des Wirtschafts- und Wissenschaftsstandorts Homberg, Standortmarketing und regionale Kooperationen
-------------------------	--

<b>Allgemeine Ziele</b>	Ansiedlung von neuen und Erhalt von bestehenden Unternehmen; Sicherung und Schaffung dauerhafter Arbeitsplätze, Erhaltung und Verbesserung der Wirtschaftsstruktur; Sicherung der Gewerbesteuerkraft der Stadt; Vermarktung von kommunalen Gewerbeflächen
-------------------------	--

<b>Zielgruppe</b>	Öffentlichkeit, Bürger, Verwaltungsführung, Verwaltung
-------------------	--

<b>Auftragsgrundlage</b>	Beschlüsse der städtischen Gremien, Satzungen
--------------------------	---

<b>Kostenstellen</b>	informativ: 401010 Wirtschaftsförderung 401020 Marktcampus
----------------------	--



## Teilergebnishaushalt Amt B310 Kultur & Öffentlichkeitsarbeit

Nr.	Bezeichnung	Ansatz 2025	Ansatz 2024	Ergebnis 2023
01	Privatrechtliche Leistungsentgelte	-36.500,00	-31.500,00	
5004000	Umsatzerlöse aus Überlassung von Rechten	-10.000,00	-5.000,00	
5005000	Umsatzerlöse aus d sonst Nutzung v Vermögen/ Recht	-25.000,00	-25.000,00	
5090001	sonstige Umsatzerlöse (Stadtführung/Cafeteria)	-1.500,00	-1.500,00	
03	Kostenersatzleistungen und -erstattungen		-6.300,00	
5484000	Kostenerstattungen von sonstigen öff. Bereich		-6.300,00	
07	Erträge aus Zuweisungen und Zuschüssen für lfd. Zwecke und allgemeine Umlagen	-5.000,00	-54.000,00	
5420100	Zuweisungen für lfd Zwecke vom Bund	-5.000,00	-24.000,00	
5428000	Zusch. für lfd Zwecke von übrigen Bereichen		-30.000,00	
<b>10</b>	<b>Summe der ordentlichen Erträge (Nr. 1 bis 9)</b>	<b>-41.500,00</b>	<b>-91.800,00</b>	
11	Personalaufwendungen	102.900,00	216.441,00	
6201000	Entgelt Beschäftigte (einschl. Zulagen) nur für Loga-Buchungen	79.600,00	172.820,00	
6201001	Leistungsentgelt Beschäftigte ersetzt Kto. 6211000, nur für Loga-Buchungen	1.550,00	3.425,00	
6401000	AG-Anteil zur Sozialvers. Entgeltbereich nur für Loga-Buchungen	20.200,00	36.076,00	
6470000	Zukunftsicherung/Zusatzversorg. Entgeltbereich nur für Loga-Buchungen	1.150,00	4.020,00	
6590000	übrige sonstige Personalaufwendungen	400,00	100,00	
12	Versorgungsaufwendungen	6.050,00	11.286,00	
6451000	Aufw. an Verso. kassen f tarifl. Beschäftigte nur für Loga-Buchungen	6.050,00	11.286,00	
13	Aufwendungen für Sach- und Dienstleistungen	253.105,00	250.305,00	
6010100	Aufw. für Büromat. u. Drucks. d. Verw. u. ähnl. Ei	50,00	20,00	
6010102	Büromaterial EDV	100,00	100,00	
6051000	Strom	1.800,00	1.800,00	
6052000	Gas	12.000,00	8.000,00	
6056000	Wasser	40,00	40,00	
6057000	Abwasser	50,00	50,00	
6057001	Niederschlagswasser	70,00	70,00	
6081000	Reinigungsmaterial	20,00	20,00	
6089000	übriger sonstiger Materialaufwand	20,00	20,00	
6131004	Aufw. Entsch. f. Stadtführer	1.500,00	1.500,00	
6166003	Wartungskosten Gebäudeunterhaltung	200,00	200,00	
6179000	And. sonstige Aufwendungen für bezogene Leistungen	89.000,00	74.000,00	
6701009	Mieten für Projekte Gemeinwesenarbeit	250,00		
6710002	Leasing EDV Hardware	500,00	260,00	
6720099	Nutzungsentgelte f. Lizenzen und Konzessionen geprüft	13.500,00	13.600,00	
6820000	Porto und Versandkosten	40,00	40,00	
6832000	Telefonkosten	1.020,00	1.020,00	
6850099	Reisekosten geprüft	1.250,00		
6861000	Aufw. für Öffentlichkeitsarbeit	35.000,00	70.000,00	
6862000	Aufw. für Gästebewirtung (Repräsentation)	500,00	500,00	
6869000	sonst. Aufwendungen für Repräsentation	11.500,00	10.500,00	
6880000	Aufw. Für Fort- und Weiterbildung	300,00	300,00	
6900100	Beiträge f. Gebäudebezogene Versicherungen	2.980,00	2.850,00	
6910000	Beitr. Wirtschaftsverb. & Berufsvertr, sonst. Vere	81.415,00	65.415,00	
14	Abschreibungen	500,00	500,00	
6650000	Abschreibung geringwertige Wirtschaftsgüter (GWG)	500,00	500,00	
15	Aufwendungen für Zuweisungen und Zuschüsse sowie besondere Finanzaufwendungen	54.900,00	54.900,00	
7104000	Allgemeine Zuweis. und Zusch. an gesetzl. Sozialver	8.200,00	8.200,00	
7128000	Zuschüsse für laufende Zwecke an übrige Bereiche	44.000,00	44.000,00	
7128004	Zuschuss Hochlandrock	1.500,00	1.500,00	
7128006	Zuschuss soziale Stadt u. Homberger Tafel	1.200,00	1.200,00	
<b>19</b>	<b>Summe der ordentlichen Aufwendungen (Nr. 11 bis 18)</b>	<b>417.455,00</b>	<b>533.432,00</b>	
<b>20</b>	<b>Verwaltungsergebnis (Nr. 10 ./i. Nr. 19)</b>	<b>375.955,00</b>	<b>441.632,00</b>	
<b>24</b>	<b>Ordentliches Ergebnis (Verwaltungsergebnis und Finanzergebnis Nr. 20 und Nr. 23)</b>	<b>375.955,00</b>	<b>441.632,00</b>	

## Teilergebnishaushalt Amt B310 Kultur & Öffentlichkeitsarbeit

Nr.	Bezeichnung	Ansatz 2025	Ansatz 2024	Ergebnis 2023
<b>28</b>	<b>Jahresergebnis vor internen Leistungsbeziehungen</b>	<b>375.955,00</b>	<b>441.632,00</b>	
30	Kosten der internen Leistungsbeziehungen	46.590,00	43.199,85	
<b>31</b>	<b>Ergebnis der internen Leistungsbeziehungen</b>	<b>46.590,00</b>	<b>43.199,85</b>	
<b>32</b>	<b>Jahresergebnis nach internen Leistungsbeziehungen</b>	<b>422.545,00</b>	<b>484.831,85</b>	

## Teilfinanzhaushalt Amt B310 Kultur & Öffentlichkeitsarbeit

		Haushaltsansatz				Investitions- und Investitionsförderungsmaßnahmen	
Nr.	Bezeichnung	2025	Verpflichtungsermächtigungen	2024	Ergebnis des Jahresabschlusses 2023	Gesamtauszahlungsbedarf	davon bisher bereitgestellt
	<b>Einzahlungen aus Investitionstätigkeit</b>						
20	+ Einz. aus Investitionszuweis. und -zuschüssen sowie aus Investitionsbeiträgen						
21	+ Einz. aus Abgängen von Vermögensgegenständen des Sachanlagevermögens und des immateriellen Anlagevermögens						
22	+ Einz. aus Abgängen von Vermögensgegenständen des Finanzanlagevermögens						
	<b>Einzahlungen aus Finanzierungstätigkeit</b>						
31	+ Einz. aus der Aufnahme v. Krediten und wirtschaftlich vergleichbaren Vorgängen für Investitionen						
	<b>Summe</b>						
	<b>Auszahlungen aus Investitionstätigkeit</b>						
24	- Ausz. für den Erwerb von Grundstücken und Gebäuden						
25	- Ausz. für Baumaßnahmen						
26	- Ausz. für Investitionen in das sonstige Sachanlagevermögen und immaterielle Anlagevermögen davon: Ausz. aus gewährten Investitionszuweisungen und -zuschüssen	-500		-500		-2.500	-1.000
27	- Ausz. für Investitionen in das Finanzanlagevermögen						
	<b>Auszahlungen aus Finanzierungstätigkeit</b>						
32	- Ausz. für die Tilgung von Krediten und wirtschaftlich vergleichbaren Vorgängen für Investitionen						
	<b>Summe</b>	<b>-500</b>		<b>-500</b>		<b>-2.500</b>	<b>-1.000</b>
	<b>Saldo (Einzahlungen ./ Auszahlungen)</b>	<b>-500</b>		<b>-500</b>		<b>-2.500</b>	<b>-1.000</b>

<b>Produkt 111.03 Öffentlichkeitsarbeit</b>		
<b>Produktbereich</b>	01	Innere Verwaltung
<b>Produktgruppe</b>	111	Verwaltungssteuerung und -service
<b>Produkt</b>	111.03	Öffentlichkeitsarbeit
<b>Produktinformationen</b>		
<b>Organisationseinheit</b>	Abteilung II Fachbereich II.3 Wirtschaftsförderung / Stadtentwicklung / Tourismus Fachdienst Öffentlichkeitsarbeit	
<b>Verantwortliche Person</b>	<b>Markus Staedt</b> Weitere verantwortliche Person: Uwe Dittmer	
<b>Kurzbeschreibung</b>	Projektförderung, kulturelle und wirtschaftliche Kommunikation, Organisation und Durchführung von Veranstaltungen unterschiedlicher Art, Marktforschung, Herausgabe von Druckerzeugnissen, Werbung und Vermarktung für Veranstaltungen und Einrichtungen, Medienbeobachtung und –auswertung, Pressebetreuung	
<b>Allgemeine Ziele</b>	Steigerungen der Besucherinnen- und Besucherzahlen bei Kulturveranstaltungen und Homberg (Efze) gleichzeitig als Einkaufsstadt zu präsentieren, Wahrung von Unterlagen zur Stadtgeschichte	
<b>Zielgruppe</b>	Öffentlichkeit, Bürger	
<b>Auftragsgrundlage</b>	Satzungen, Magistratsbeschlüsse	
<b>Kostenstellen</b>	informativ: 402020 Öffentlichkeitsarbeit	

## Produkt 281.01 Heimat- und Kulturpflege, Museen, Stadtarchiv

<b>Produktbereich</b>	04	Kultur- und Wissenschaft
<b>Produktgruppe</b>	281	Heimat- und sonstige Kulturpflege
<b>Produkt</b>	281.01	Heimat- und Kulturpflege, Museen, Stadtarchiv, Kirchen

### Produktinformationen

<b>Organisationseinheit</b>	Abteilung II Fachbereich II/3 Wirtschaftsförderung/Stadtentwicklung/Tourismus Fachdienst Kultur, Öffentlichkeitsarbeit & Tourismus
-----------------------------	--

<b>Verantwortliche Person</b>	<b>Markus Staedt</b>
-------------------------------	----------------------

### Kurzbeschreibung

Eigene Aktionen/Veranstaltungen:  
Wiederkehrende Aktionen/Veranstaltungen, Konzeption, Planung, Organisation und Durchführung von einzelnen Aktionen/Veranstaltungen/Stadtführungen, Unterstützung von ehrenamtlichen Tätigkeiten  
Kulturförderung:  
Projektförderung, institutionelle Förderung, kulturelle Kommunikation und Beratung, Abwicklung von Mitgliedschaften und Mitarbeit  
Museen:  
Ziel eines Museums ist es, Gegenstände, Musealen aus zumeist vergangenen Zeiten zu einem bestimmten Thema fachgerecht und dauerhaft aufzubewahren und den Besuchern zugänglich zu machen. Erst hierdurch werden aus Deponaten Exponate. Dies geschieht in Dauer- und Wechselstellungen, Bestände, die man aus Platzmangel nicht ständig zeigen kann (Deponate), werden im Depot verwahrt.  
Stadtarchiv:  
Verwahrung und Verwaltung der Archivbestände über Informationen in Text, Bild und Ton auf Papier und anderen Informations- bzw. Datenträgern, laufende Vervollständigung

<b>Allgemeine Ziele</b>	Gewährleistung einer möglichst breiten und vielfältigen Förderung der ausführenden Kulturträger und Ansprache der Bürger und Besucher der Stadt Homberg im Rahmen der gegebenen Möglichkeiten
-------------------------	---

<b>Zielgruppe</b>	Kultur- und veranstaltungsinteressierte Einwohnerinnen und Einwohner aus Homberg (Efze) und dem Umland sowie kulturtreibende Vereine von Homberg (Efze) und Umland
-------------------	--

<b>Auftragsgrundlage</b>	Magistratsbeschlüsse,
--------------------------	-----------------------

<b>Kostenstellen</b>	informativ: 402010 Heimat- und Kulturpflege 402030 Veranstaltungen & Märkte 402031 Staden Jubiläum 402040 Museen & Archiv 402050 Kirchen
----------------------	---



**HOMBERG (Efze)**

## **Budget II.4 Technische Betriebe**

### **- Abteilung II -**

**Darin enthalten sind die Teilhaushalte:**

- . B400 – B404 Gebäude und Grundstücke**
- . B410 Einrichtungen**
- . B420 Verkehrsanlagen**
- . B430 Gewässer**
- . B440 Landschaft**
- . B450 Sport**
- . B460 Bäder**
- . B470 Abwasseranlagen**
- . B480 Bauhof**
- . B481 IKZ Elektrotechnik**
- . B490 Mobile Bühne**

## Teilergebnishaushalt Amt B400 Gebäude und Grundstücke

Nr.	Bezeichnung	Ansatz 2025	Ansatz 2024	Ergebnis 2023
01	Privatrechtliche Leistungsentgelte	-528.850,00	-476.600,00	-487.675,57
5003000	Umsatzerlöse aus Überlassung Gebäude und Räume	-280.810,00	-247.560,00	-265.656,01
5004000	Umsatzerlöse aus Überlassung von Rechten	-236.540,00	-213.540,00	-215.277,55
5005000	Umsatzerlöse aus d sonst Nutzung v Vermögen/ Recht	-3.000,00	-3.000,00	-3.120,00
5090000	sonstige Umsatzerlöse	-1.000,00	-5.000,00	-3.622,01
5090002	Stromerlöse KBG	-7.500,00	-7.500,00	
02	Öffentlich-rechtliche Leistungsentgelte	-2.500,00	-500,00	-2.586,10
5110000	öffentlich rechtliche Benutzungsgebühren	-2.500,00	-500,00	-2.586,10
03	Kostenersatzleistungen und -erstattungen		-2.600,00	-60,00
5488000	Kostenerstattungen von übrigen Bereichen			-60,00
5490000	andere Kostenersatzleistungen und Erstattungen		-2.600,00	
07	Erträge aus Zuweisungen und Zuschüssen für lfd. Zwecke und allgemeine Umlagen	-500,00		-450,00
5410800	Sonst Zuweis von privaten Unternehmen	-500,00		-250,00
5428000	Zusch. für lfd Zwecke von übrigen Bereichen			-200,00
08	Erträge aus der Auflösung von Sonderposten aus Investitionszuweisungen,	-68.700,55	-13.245,47	-31.245,47
5460100	Erträge Auflös SOPO Invest vom öffentl Bereich	-64.924,91	-9.469,85	-27.469,83
5461000	Erträge Auflös SOPO Invest nicht öffentl Bereich	-3.775,64	-3.775,62	-3.775,64
09	Sonstige ordentliche Erträge	-194.220,00	-214.620,00	-186.431,60
5300100	Nebenerlöse aus Vermietung und Verpachtung	-194.220,00	-214.620,00	-151.021,65
5330000	Erträge aus Schadensersatzleistungen			-35.409,95
<b>10</b>	<b>Summe der ordentlichen Erträge (Nr. 1 bis 9)</b>	<b>-794.770,55</b>	<b>-707.565,47</b>	<b>-708.448,74</b>
11	Personalaufwendungen	148.400,00	46.082,00	48.106,00
6201000	Entgelt Beschäftigte (einschl. Zulagen) nur für Loga-Buchungen	119.500,00	37.004,00	38.968,21
6201001	Leistungsentgelt Beschäftigte ersetzt Kto. 6211000, nur für Loga-Buchungen	2.300,00	524,00	427,24
6401000	AG-Anteil zur Sozialvers. Entgeltbereich nur für Loga-Buchungen	24.000,00	7.844,00	8.203,55
6470000	Zukunftsicherung/Zusatzversorg. Entgeltbereich nur für Loga-Buchungen	1.900,00	510,00	507,00
6590000	übrige sonstige Personalaufwendungen	700,00	200,00	
12	Versorgungsaufwendungen	7.250,00	2.474,00	2.095,21
6451000	Auf. an Verso. kassen f tarifl. Beschäftigte nur für Loga-Buchungen	7.250,00	2.474,00	2.095,21
13	Aufwendungen für Sach- und Dienstleistungen	563.435,00	528.080,00	687.507,14
6010100	Aufw. für Büromat. u. Drucks. d. Verw. u. ähnl. Ei	100,00	180,00	41,15
6010102	Büromaterial EDV	100,00	100,00	
6050001	Müllgebühren	22.375,00	21.845,00	23.106,20
6051000	Strom	37.740,00	35.240,00	34.390,13
6052000	Gas	158.400,00	176.400,00	140.174,06
6056000	Wasser	19.225,00	19.130,00	19.850,85
6057000	Abwasser	15.625,00	16.510,00	24.621,43
6057001	Niederschlagswasser	12.040,00	4.490,00	12.035,59
6061000	Materialaufw. für Gebäude u. Außenanlagen	32.000,00	22.900,00	17.496,76
6063000	Materialaufw. für Einrichtungen und Ausstattungen	5.000,00	5.000,00	6.993,62
6065000	Materialaufw. für Straßen, Wege, Plätze u.ä.	500,00	500,00	14.551,55
6081000	Reinigungsmaterial	4.000,00	4.000,00	3.175,28
6089000	übriger sonstiger Materialaufwand	3.500,00	3.500,00	5.126,00
6101000	Fremdleist. für Erzeugnisse u. and. Umsatzleist.	1.500,00	1.500,00	1.162,04
6161000	Instandh. Gebäude, Außenanl. (Bauunterhaltung)	74.500,00	64.500,00	194.570,86
6163000	Instandh. von Einrichtungen und Ausstattungen			101,05
6165000	Instandh. v. Sachanl. Gemeingebr., Infrastr.verm.			5.774,77
6166003	Wartungskosten Gebäudeunterhaltung	13.790,00	4.900,00	7.789,91
6171000	Aufwendungen für Fremdensorgung	10.000,00		10.987,24
6173000	Fremdreinigung	1.100,00	1.100,00	20.303,45
6179000	And. sonstige Aufwendungen für bezogene Leistungen	290,00	290,00	16.621,66
6701000	Mieten, Pachten, Erbbauzinsen	38.000,00	34.900,00	36.973,84
6710002	Leasing EDV Hardware	500,00	155,00	140,14

## Teilergebnishaushalt Amt B400 Gebäude und Grundstücke

Nr.	Bezeichnung	Ansatz 2025	Ansatz 2024	Ergebnis 2023
6720099	Nutzungsentgelte f. Lizenzen und Konzessionen geprüft	4.500,00	3.700,00	391,00
6730000	Gebühren			320,00
6730007	GEZ-Gebühren	450,00	450,00	440,64
6750000	Bankspesen / Kosten d. Geldverkehrs u.d. Kapitalbe	1.855,00	1.590,00	1.837,29
6771000	Aufw. für Sachverst., Rechtsanwälte u. Gerichtskos	7.500,00	7.500,00	181,48
6771001	Aufw. f. Wasserprobenuntersuchungen			392,70
6790000	sonstige Aufw. f. d. Inanspruchn. v. Rechten u. Di	24.005,00	25.090,00	24.042,05
6820000	Porto und Versandkosten	200,00	200,00	323,44
6832000	Telefonkosten	8.750,00	9.450,00	8.200,58
6850099	Reisekosten geprüft	800,00	900,00	372,16
6880000	Aufw. Für Fort- und Weiterbildung		500,00	
6900100	Beiträge f. Gebäudebezogene Versicherungen	65.030,00	61.520,00	54.508,38
6909000	Beiträge für sonstige Versicherungen			45,28
6910000	Beitr. Wirtschaftsverb. & Berufsvertr, sonst. Vere	60,00	40,00	21,88
6993000	übrige sonstige betriebliche Aufwendungen			442,68
14	Abschreibungen	216.117,14	98.394,76	153.454,79
6615000	Abschr. aktivierte Investzuw.,-zuschüsse u. -beitr	579,12	579,11	579,12
6620000	Abschr. Gebäude u. -einr. , SachAnlag., InfrStrktV	196.893,69	81.765,42	135.708,10
6630000	Abschr. auf techn. Anlagen u. Maschinen	157,08		
6642000	Abschr. auf Betriebsausstattung	10.433,93	7.162,31	7.257,30
6645000	Abschr. auf Geschäftsausstattung	6.092,14	6.135,15	6.057,87
6650000	Abschreibung geringwertige Wirtschaftsgüter (GWG)			1.099,63
6690099	Abschreibungen Sonderinvest.programm	1.961,18	2.752,77	2.752,77
15	Aufwendungen für Zuweisungen und Zuschüsse sowie besondere Finanzaufwendungen	1.300,00	1.300,00	1.278,23
7128000	Zuschüsse für laufende Zwecke an übrige Bereiche	1.300,00	1.300,00	1.278,23
18	Sonstige ordentliche Aufwendungen	51.065,00	31.005,00	26.602,77
7020000	Grundsteuer	51.065,00	31.005,00	26.602,77
<b>19</b>	<b>Summe der ordentlichen Aufwendungen (Nr. 11 bis 18)</b>	<b>987.567,14</b>	<b>707.335,76</b>	<b>919.044,14</b>
<b>20</b>	<b>Verwaltungsergebnis (Nr. 10 ./ Nr. 19)</b>	<b>192.796,59</b>	<b>-229,71</b>	<b>210.595,40</b>
<b>24</b>	<b>Ordentliches Ergebnis (Verwaltungsergebnis und Finanzergebnis Nr. 20 und Nr. 23)</b>	<b>192.796,59</b>	<b>-229,71</b>	<b>210.595,40</b>
25	Außerordentliche Erträge			-13.148,92
5910000	Ertr. aus der Veräuß.von Grundst.,Gebäud.u.Anlagen			-3.150,20
5989000	sonstige periodenfremde Erträge			-9.998,72
26	Außerordentliche Aufwendungen			14.941,64
7970000	periodenfremde Aufwendungen			14.941,64
<b>27</b>	<b>Außerordentliches Ergebnis (Nr. 25 ./ Nr. 26)</b>			<b>1.792,72</b>
<b>28</b>	<b>Jahresergebnis vor Internen Leistungsbeziehungen</b>	<b>192.796,59</b>	<b>-229,71</b>	<b>212.388,12</b>
30	Kosten der internen Leistungsbeziehungen	412.968,00	281.731,67	389.611,83
<b>31</b>	<b>Ergebnis der Internen Leistungsbeziehungen</b>	<b>412.968,00</b>	<b>281.731,67</b>	<b>389.611,83</b>
<b>32</b>	<b>Jahresergebnis nach Internen Leistungsbeziehungen</b>	<b>605.764,59</b>	<b>281.501,96</b>	<b>601.999,95</b>



## Teilfinanzhaushalt Amt B400 Gebäude und Grundstücke

		Haushaltsansatz			Investitions- und Investitionsförderungsmaßnahmen		
Nr.	Bezeichnung	2025	Verpflichtungs-ermächtigungen	2024	Ergebnis des Jahresabschlusses 2023	Gesamt-auszahlungsbedarf	davon bisher bereitgestellt
	<b>Einzahlungen aus Investitionstätigkeit</b>						
20	+ Einz. aus Investitionszuweis. und -zuschüssen sowie aus Investitionsbeiträgen				4.332		
21	+ Einz. aus Abgängen von Vermögensgegenständen des Sachanlagevermögens und des immateriellen Anlagevermögens	500.000		100.000	42.916		
22	+ Einz. aus Abgängen von Vermögensgegenständen des Finanzanlagevermögens						
	<b>Einzahlungen aus Finanzierungstätigkeit</b>						
31	+ Einz. aus der Aufnahme v. Krediten und wirtschaftlich vergleichbaren Vorgängen für Investitionen						
	<b>Summe</b>	<b>500.000</b>		<b>100.000</b>	<b>47.248</b>		
	<b>Auszahlungen aus Investitionstätigkeit</b>						
24	- Ausz. für den Erwerb von Grundstücken und Gebäuden	-200.000		-627.533	-1.559.588	-3.327.533	-2.727.533
25	- Ausz. für Baumaßnahmen	-1.103.000		-625.000	-2.261.602	-8.949.500	-7.964.500
26	- Ausz. für Investitionen in das sonstige Sachanlagevermögen und immaterielle Anlagevermögen	-60.000		-53.550	-18.468	-1.963.965	-1.963.965
	davon: Ausz. aus gewährten Investitionszuweisungen und -zuschüssen					-1.800.000	-1.800.000
27	- Ausz. für Investitionen in das Finanzanlagevermögen						
	<b>Auszahlungen aus Finanzierungstätigkeit</b>						
32	- Ausz. für die Tilgung von Krediten und wirtschaftlich vergleichbaren Vorgängen für Investitionen						
	<b>Summe</b>	<b>-1.363.000</b>		<b>-1.306.083</b>	<b>-3.839.658</b>	<b>-14.240.998</b>	<b>-12.655.998</b>
	<b>Saldo (Einzahlungen ./ Auszahlungen)</b>	<b>-863.000</b>		<b>-1.206.083</b>	<b>-3.792.410</b>	<b>-14.240.998</b>	<b>-12.655.998</b>

## Investitionen Amt B400 Gebäude und Grundstücke

Bezeichnung	Ansatz 2025	Ansatz 2024	Finanzplan 2026	Finanzplan 2027	Finanzplan 2028
Finanzierung HLG Stadtbau Schwalm-Eder-Mitte		-114.223,68			
Grundstücksverkäufe	100.000,00	100.000,00	100.000,00	100.000,00	100.000,00
Grundstücksankäufe	-200.000,00	-213.308,96	-200.000,00	-200.000,00	-200.000,00
Mobile Toilettenanlage	-40.000,00	-33.549,67			
Umstrukturierung städtische Verwaltungsgebäude	-375.000,00	-400.000,00	-350.000,00		
Neu- und Ersatzbeschaffung von Büromöbeln	-20.000,00	-20.000,00			
Ärztehaus Obertorstraße - Dritter Bauabschnitt-		-400.000,00			
Erweiterung THW Geschäftsstelle II. BA		300.000,00		-635.000,00	
Entwicklung ehemaliges Klinikareal	-678.000,00	-300.000,00			
Erlöse ehemaliges Klinikareal	400.000,00				
Planungskosten Multifunktionshaus-Wohnmobilstellpl	-50.000,00				
Parkplatzgestaltung O1/Enge Gasse		-125.000,00			

## Produkt 521.01 Liegenschaftswesen

<b>Produktbereich</b>	10	Bauen und Wohnen
<b>Produktgruppe</b>	521	Bau- und Grundstücksordnung
<b>Produkt</b>	521.01	Liegenschaftswesen

### Produktinformationen

<b>Organisationseinheit</b>	Abteilung II Fachbereich II.1 Technische Dienste
-----------------------------	---

<b>Verantwortliche Person</b>	<b>Larissa Kansy</b> Weitere verantwortliche Person: Frederick Naumann, Benjamin Neidert Gundula Michel
-------------------------------	--

<b>Kurzbeschreibung</b>	An- und Verkauf bebauter und unbebauter Grundstücke, Miet-, Pacht- und Gestattungsverhältnisse, Erbbaurechte, Rechte an Grundstücken Dritter, Grenzregelungsverfahren und sonstige Grundstücksneuordnungen, Förderprogramme zu Fachwerksanierung und Fachwerkerhaltung Rechtsangelegenheiten: Verwaltung der Satzungen der Stadt Homberg (Efze) im Bereich Bauverwaltung (Vorbereitung der Beschlussfassung, Ausfertigung, Bekanntmachung) Wohnungsverwaltung, Vermietung/Vermarktung städtischer Wohnungen, Vergabe von Sozialwohnungen Neubau und bauliche Unterhaltung von städtischen Hochbauten: Rathaus, Touristikbüro, Städtische Wohnungen, Feuerwehrgerätehäuser, Friedhofshallen, Bau- und Unterhaltung der Erschließungsanlagen des Friedhofes, Pflege und Unterhaltung der Kriegsgräber und Ehrenmale, Vereinsheime, Museen, Kultur- und Begegnungszentrum Birkenweg, Kindergärten, Jugendzentrum, Jugendclubs in den Stadtteilen, Stadtarchiv, Stadtbücherei, Gefrier- und Backhäuser, Grill- und Schutzhütten usw., Unterhaltung der historischen Anlagen wie z. B. Schlossberg und Stadtmauer, bauliche Maßnahmen der Dorferneuerung
-------------------------	--

<b>Allgemeine Ziele</b>	Grundstücksbewirtschaftung zur Förderung der Siedlungsstruktur (Wohnbauland, Gewerbe, Erholung), Bewirtschaftung des städtischen Vermögens, Schaffung kommunaler Rechtsgrundlagen für die jeweiligen Regelungsbereiche, Wohnraumversorgung allgemein und für einkommensschwächere sowie am Wohnungsmarkt benachteiligte Personen und Personengruppen, Erhalt der historischen Bausubstanz in der Kernstadt und den Stadtteilen Schaffung und Erhalt und Weiterentwicklung von städtischen Gebäuden, energetische Verbesserung an städtischen Gebäuden und Liegenschaften. Ausgenommen sind die Bäder, die Stadthalle und die Dorfgemeinschaftshäuser, die als eigene Produkte definiert werden. Erhalt der historischen Anlagen, wie z. B. Burgberg und Stadtmauer mit Nebenanlagen Bauhof: Termingerechte, wirtschaftliche, flexible und zuverlässige Unterstützung bei der Produktherstellung, Reparatur und Instandhaltung gemeindlicher Einrichtungen und Flächen, Ausführung von Serviceleistungen für alle Verwaltungsbereiche einschließlich Stadtwald
-------------------------	---

<b>Zielgruppe</b>	Bauplatzinteressenten, Investoren für Gewerbeansiedlung, Landwirte, Wohnungssuchende, Allgemeinheit, Städtische Gremien, Grundstückseigentümer, weitere Fachdienste der Verwaltung, Kommunalverbände, Fachbehörden, Bürgerinnen und Bürger, Planungsbüros, Firmen, Kirchen, Arbeiterwohlfahrt, Vereine und Verbände, ehrenamtlich Tätige
-------------------	--

<b>Auftragsgrundlage</b>	Beschlüsse städtischer Gremien, Miet- und Pachtverträge, BGB, weitere fachgesetzliche Grundlagen, Gesetze und Vorschriften im technischen Bereich, Allgemeines Bau- und Planungsrecht, Bedarfs- und Entwicklungsplan der Feuerwehr, Verträge mit Vereinen, technische Bestimmungen und Richtlinien
--------------------------	--

<b>Kostenstellen</b>	informativ: 303010 Liegenschaftsverwaltung 303020 Unbebaute Grundstücke 303030 - 303090 Bebaute Grundstücke
----------------------	--

## Teilergebnishaushalt Amt B401 Gebäude und Grundstücke (Jugend)

Nr.	Bezeichnung	Ansatz 2025	Ansatz 2024	Ergebnis 2023
01	Privatrechtliche Leistungsentgelte			-50,00
5090000	sonstige Umsatzerlöse			-50,00
08	Erträge aus der Auflösung von Sonderposten aus Investitionszuweisungen,	-8.084,22	-12.451,15	-13.780,04
5460100	Erträge Auflös SOPO Invest vom öffentl Bereich	-8.084,22	-12.451,15	-13.780,04
<b>10</b>	<b>Summe der ordentlichen Erträge (Nr. 1 bis 9)</b>	<b>-8.084,22</b>	<b>-12.451,15</b>	<b>-13.830,04</b>
11	Personalaufwendungen	12.750,00	15.708,00	2.000,51
6201000	Entgelt Beschäftigte (einschl. Zulagen) nur für Loga-Buchungen	10.300,00	12.750,00	1.484,88
6201001	Leistungsentgelt Beschäftigte ersetzt Kto. 6211000, nur für Loga-Buchungen	200,00	204,00	
6401000	AG-Anteil zur Sozialvers. Entgeltbereich nur für Loga-Buchungen	2.050,00	2.550,00	321,47
6470000	Zukunftsicherung/Zusatzversorg. Entgeltbereich nur für Loga-Buchungen	150,00	204,00	194,16
6590000	übrige sonstige Personalaufwendungen	50,00		
12	Versorgungsaufwendungen	650,00	816,00	115,85
6451000	Auf. an Verso. kassen f tarifl. Beschäftigte nur für Loga-Buchungen	650,00	816,00	115,85
13	Aufwendungen für Sach- und Dienstleistungen	40.080,00	42.940,00	43.414,01
6010100	Aufw. für Büromat. u. Drucks. d. Verw. u. ähnl. Ei			100,83
6010102	Büromaterial EDV	100,00	100,00	
6050001	Müllgebühren	390,00	390,00	
6051000	Strom	3.125,00	3.125,00	2.940,70
6052000	Gas	8.250,00	8.250,00	7.018,71
6054000	Heizöl	1.275,00	1.275,00	608,46
6056000	Wasser	695,00	695,00	309,42
6057000	Abwasser	130,00	130,00	
6057001	Niederschlagswasser	965,00	965,00	800,55
6061000	Materialaufw. für Gebäude u. Außenanlagen	10.000,00	10.000,00	9.636,09
6063000	Materialaufw. für Einrichtungen und Ausstattungen			3.112,65
6081000	Reinigungsmaterial	350,00	350,00	161,66
6089000	übriger sonstiger Materialaufwand	150,00	150,00	
6161000	Instandh. Gebäude, Außenanl. (Bauunterhaltung)	2.000,00	5.000,00	5.199,50
6164000	Instandhaltung von Fahrzeugen			392,70
6166003	Wartungskosten Gebäudeunterhaltung	1.200,00	1.200,00	1.528,81
6171000	Aufwendungen für Fremdensorgung	5.000,00	5.000,00	727,93
6173000	Fremdreinigung	200,00	200,00	5.033,70
6179000	And. sonstige Aufwendungen für bezogene Leistungen			556,49
6179002	Ableseverfahren für Heizkosten	30,00	30,00	
6730000	Gebühren	3.500,00	3.500,00	2.998,80
6900100	Beiträge f. Gebäudebezogene Versicherungen	2.700,00	2.560,00	2.276,07
6910000	Beitr. Wirtschaftsverb. & Berufsvertr, sonst. Vere	20,00	20,00	10,94
14	Abschreibungen	26.567,03	37.112,54	35.848,64
6620000	Abschr. Gebäude u. -einr., SachAnlag., InfrStrktV	14.155,07	22.874,57	25.148,71
6642000	Abschr. auf Betriebsausstattung	7.411,96	9.237,97	10.388,57
6650000	Abschreibung geringwertige Wirtschaftsgüter (GWG)	5.000,00	5.000,00	311,36
18	Sonstige ordentliche Aufwendungen	55,00	21,00	
7020000	Grundsteuer	55,00	21,00	
<b>19</b>	<b>Summe der ordentlichen Aufwendungen (Nr. 11 bis 18)</b>	<b>80.102,03</b>	<b>96.597,54</b>	<b>81.379,01</b>
<b>20</b>	<b>Verwaltungsergebnis (Nr. 10 ./ Nr. 19)</b>	<b>72.017,81</b>	<b>84.146,39</b>	<b>67.548,97</b>
<b>24</b>	<b>Ordentliches Ergebnis (Verwaltungsergebnis und Finanzergebnis Nr. 20 und Nr. 23)</b>	<b>72.017,81</b>	<b>84.146,39</b>	<b>67.548,97</b>
26	Außerordentliche Aufwendungen			77,35
7970000	periodenfremde Aufwendungen			77,35
<b>27</b>	<b>Außerordentliches Ergebnis (Nr. 25 ./ Nr. 26)</b>			<b>77,35</b>
<b>28</b>	<b>Jahresergebnis vor internen Leistungsbeziehungen</b>	<b>72.017,81</b>	<b>84.146,39</b>	<b>67.626,32</b>
30	Kosten der internen Leistungsbeziehungen	37.121,00	31.496,98	35.021,95
<b>31</b>	<b>Ergebnis der internen Leistungsbeziehungen</b>	<b>37.121,00</b>	<b>31.496,98</b>	<b>35.021,95</b>

## Teilergebnishaushalt Amt B401 Gebäude und Grundstücke (Jugend)

Nr.	Bezeichnung	Ansatz 2025	Ansatz 2024	Ergebnis 2023
32	Jahresergebnis nach internen Leistungsbeziehungen	109.138,81	115.643,37	102.648,27

## Teilfinanzhaushalt Amt B401 Gebäude und Grundstücke (Jugend)

		Haushaltsansatz			Investitions- und Investitionsförderungsmaßnahmen		
Nr.	Bezeichnung	2025	Verpflichtungsermächtigungen	2024	Ergebnis des Jahresabschlusses 2023	Gesamtauszahlungsbedarf	davon bisher bereitgestellt
	<b>Einzahlungen aus Investitionstätigkeit</b>						
20	+ Einz. aus Investitionszuweis. und -zuschüssen sowie aus Investitionsbeiträgen						
21	+ Einz. aus Abgängen von Vermögensgegenständen des Sachanlagevermögens und des immateriellen Anlagevermögens						
22	+ Einz. aus Abgängen von Vermögensgegenständen des Finanzanlagevermögens						
	<b>Einzahlungen aus Finanzierungstätigkeit</b>						
31	+ Einz. aus der Aufnahme v. Krediten und wirtschaftlich vergleichbaren Vorgängen für Investitionen						
	<b>Summe</b>						
	<b>Auszahlungen aus Investitionstätigkeit</b>						
24	- Ausz. für den Erwerb von Grundstücken und Gebäuden						
25	- Ausz. für Baumaßnahmen						
26	- Ausz. für Investitionen in das sonstige Sachanlagevermögen und immaterielle Anlagevermögen davon: Ausz. aus gewährten Investitionszuweisungen und -zuschüssen	-45.000		-45.000	-16.548	-375.000	-270.000
27	- Ausz. für Investitionen in das Finanzanlagevermögen						
	<b>Auszahlungen aus Finanzierungstätigkeit</b>						
32	- Ausz. für die Tilgung von Krediten und wirtschaftlich vergleichbaren Vorgängen für Investitionen						
	<b>Summe</b>	<b>-45.000</b>		<b>-45.000</b>	<b>-16.548</b>	<b>-375.000</b>	<b>-270.000</b>
	<b>Saldo (Einzahlungen ./ Auszahlungen)</b>	<b>-45.000</b>		<b>-45.000</b>	<b>-16.548</b>	<b>-375.000</b>	<b>-270.000</b>

## Investitionen Amt B401 Gebäude und Grundstücke (Jugend)

Bezeichnung	Ansatz 2025	Ansatz 2024	Finanzplan 2026	Finanzplan 2027	Finanzplan 2028
Neubeschaffung Spielgeräte Spielplätze	-40.000,00	-40.000,00	-30.000,00	-30.000,00	-30.000,00

## Produkt 367.01 Kinderspielplätze

<b>Produktbereich</b>	06	Kinder-, Jugend- und Familienhilfe
<b>Produktgruppe</b>	367	Sonstige Einrichtungen der Kinder-, Jugend- und Familienhilfe
<b>Produkt</b>	367.01	Kinderspielplätze

### Produktinformationen

<b>Organisationseinheit</b>	Abteilung II Fachbereich II.2 Technische Betriebe Fachdienst Unterhaltung der Infrastruktur
<b>Verantwortliche Person</b>	<b>Frederick Naumann</b> Weitere verantwortliche Person: Benjamin Neidert
<b>Kurzbeschreibung</b>	Herstellung und Unterhaltung der öffentlichen Spielplätze in der Kernstadt und den Stadtteilen
<b>Allgemeine Ziele</b>	Aufrechterhaltung eines verkehrssicheren Zustandes der öffentlichen Spielflächen, Beitrag zur familienfreundlichen Stadt, Verbesserung und Erhalt der Lebensqualität in der Stadt und den Stadtteilen
<b>Zielgruppe</b>	Kinder und Jugendliche sowie deren Familien
<b>Auftragsgrundlage</b>	Bauleitplanung der Stadt Homberg (Efze), Beschlüsse der städtischen Gremien, technische Bestimmungen und Richtlinien
<b>Kostenstellen</b>	informativ: 305020 Kinderspielplätze



## Teilergebnishaushalt Amt B402 Gebäude und Grundstücke (Kindergärten)

Nr.	Bezeichnung	Ansatz 2025	Ansatz 2024	Ergebnis 2023
01	Privatrechtliche Leistungsentgelte		-350,00	-1.037,86
5004000	Umsatzerlöse aus Überlassung von Rechten		-350,00	-317,07
5090000	sonstige Umsatzerlöse			-1,45
5090002	Stromerlöse KBG			-719,34
08	Erträge aus der Auflösung von Sonderposten aus Investitionszuweisungen,	-107.169,98	-107.169,98	-107.169,93
5460099	Erträge Auflösung SOPO Sonderinvest. (Tilg. Land)	-6.070,38	-6.070,38	-6.070,36
5460100	Erträge Auflös SOPO Invest vom öffentl Bereich	-100.606,96	-100.606,97	-100.606,94
5461000	Erträge Auflös SOPO Invest nicht öffentl Bereich	-492,64	-492,63	-492,63
09	Sonstige ordentliche Erträge	-167,00	-167,00	-166,80
5300100	Nebenerlöse aus Vermietung und Verpachtung	-167,00	-167,00	-166,80
<b>10</b>	<b>Summe der ordentlichen Erträge (Nr. 1 bis 9)</b>	<b>-107.336,98</b>	<b>-107.686,98</b>	<b>-108.374,59</b>
11	Personalaufwendungen	181.450,00		
6201000	Entgelt Beschäftigte (einschl. Zulagen) nur für Loga-Buchungen	146.400,00		
6201001	Leistungsentgelt Beschäftigte ersetzt Kto. 6211000, nur für Loga-Buchungen	2.850,00		
6401000	AG-Anteil zur Sozialvers. Entgeltbereich nur für Loga-Buchungen	29.300,00		
6470000	Zukunftssicherung/Zusatzversorg. Entgeltbereich nur für Loga-Buchungen	2.150,00		
6590000	übrige sonstige Personalaufwendungen	750,00		
12	Versorgungsaufwendungen	8.850,00		
6451000	Auf. an Verso. kassen f tarifl. Beschäftigte nur für Loga-Buchungen	8.850,00		
13	Aufwendungen für Sach- und Dienstleistungen	217.791,00	247.111,00	155.631,98
6001000	Rohstoffe/ Material/ Vorprodukte/ Fremdbauteile			196,02
6030200	Praxis- u. Laborbedarf, Arzneimittel			174,12
6050001	Müllgebühren	3.967,00	3.397,00	3.081,28
6051000	Strom	26.200,00	26.200,00	31.890,62
6052000	Gas	33.500,00	50.000,00	29.104,50
6054000	Heizöl	10.000,00	10.000,00	5.137,27
6054100	Brennholz	500,00	500,00	
6056000	Wasser	4.850,00	4.850,00	3.859,81
6057000	Abwasser	10.000,00	10.000,00	4.565,52
6057001	Niederschlagswasser	4.204,00	4.204,00	2.029,62
6061000	Materialaufw. für Gebäude u. Außenanlagen	15.000,00	15.000,00	17.920,82
6063000	Materialaufw. für Einrichtungen und Ausstattungen			2.200,86
6081000	Reinigungsmaterial	9.100,00	9.100,00	8.703,05
6089000	übriger sonstiger Materialaufwand	3.700,00	3.700,00	2.302,55
6161000	Instandh. Gebäude, Außenanl. (Bauunterhaltung)	55.000,00	70.000,00	15.705,86
6163000	Instandh. von Einrichtungen und Ausstattungen			374,23
6166003	Wartungskosten Gebäudeunterhaltung	6.750,00	6.500,00	2.970,07
6173000	Fremdreinigung	10.000,00	10.000,00	4.048,38
6179000	And. sonstige Aufwendungen für bezogene Leistungen	350,00	350,00	1.218,80
6179002	Ableseverfahren für Heizkosten	300,00	300,00	
6771001	Aufw. f. Wasserprobenuntersuchungen	6.800,00	6.800,00	4.904,43
6850099	Reisekosten geprüft			526,40
6900100	Beiträge f. Gebäudebezogene Versicherungen	17.570,00	16.210,00	14.717,77
14	Abschreibungen	244.480,42	242.411,97	238.821,10
6615000	Abschr. aktivierte Investzuw.,-zuschüsse u. -beitr	9.141,97	8.067,50	4.964,23
6620000	Abschr. Gebäude u. -einr., SachAnlag., InfrStrktV	217.111,01	216.658,84	216.658,82
6642000	Abschr. auf Betriebsausstattung	14.869,27	14.327,45	14.372,57
6645000	Abschr. auf Geschäftsausstattung	1.358,17	1.358,18	1.358,17
6650000	Abschreibung geringwertige Wirtschaftsgüter (GWG)	2.000,00	2.000,00	1.467,31
15	Aufwendungen für Zuweisungen und Zuschüsse sowie besondere Finanzaufwendungen	5.600,00	5.600,00	9.426,94
7172001	Erstattung Betriebskosten Kita Wernswig an SEK	5.600,00	5.600,00	9.426,94
18	Sonstige ordentliche Aufwendungen	500,00	340,00	196,76
7020000	Grundsteuer	500,00	340,00	196,76

## Teilergebnishaushalt Amt B402 Gebäude und Grundstücke (Kindergärten)

Nr.	Bezeichnung	Ansatz 2025	Ansatz 2024	Ergebnis 2023
<b>19</b>	<b>Summe der ordentlichen Aufwendungen (Nr. 11 bis 18)</b>	<b>658.671,42</b>	<b>495.462,97</b>	<b>404.076,78</b>
<b>20</b>	<b>Verwaltungsergebnis (Nr. 10 ./ Nr. 19)</b>	<b>551.334,44</b>	<b>387.775,99</b>	<b>295.702,19</b>
<b>24</b>	<b>Ordentliches Ergebnis (Verwaltungsergebnis und Finanzergebnis Nr. 20 und Nr. 23)</b>	<b>551.334,44</b>	<b>387.775,99</b>	<b>295.702,19</b>
26	Außerordentliche Aufwendungen			3.865,59
7970000	periodenfremde Aufwendungen			3.865,59
<b>27</b>	<b>Außerordentliches Ergebnis (Nr. 25 ./ Nr. 26)</b>			<b>3.865,59</b>
<b>28</b>	<b>Jahresergebnis vor Internen Leistungsbeziehungen</b>	<b>551.334,44</b>	<b>387.775,99</b>	<b>299.567,78</b>
<b>32</b>	<b>Jahresergebnis nach Internen Leistungsbeziehungen</b>	<b>551.334,44</b>	<b>387.775,99</b>	<b>299.567,78</b>

## Teilfinanzhaushalt Amt B402 Gebäude und Grundstücke (Kindergärten)

		Haushaltsansatz			Investitions- und Investitionsförderungsmaßnahmen		
Nr.	Bezeichnung	2025	Verpflichtungs-ermächtigungen	2024	Ergebnis des Jahresabschlusses 2023	Gesamt-auszahlungsbedarf	davon bisher bereitgestellt
	<b>Einzahlungen aus Investitionstätigkeit</b>						
20	+ Einz. aus Investitionszuweis. und -zuschüssen sowie aus Investitionsbeiträgen			315.000	270.308		
21	+ Einz. aus Abgängen von Vermögensgegenständen des Sachanlagevermögens und des immateriellen Anlagevermögens						
22	+ Einz. aus Abgängen von Vermögensgegenständen des Finanzanlagevermögens						
	<b>Einzahlungen aus Finanzierungstätigkeit</b>						
31	+ Einz. aus der Aufnahme v. Krediten und wirtschaftlich vergleichbaren Vorgängen für Investitionen						
	<b>Summe</b>			<b>315.000</b>	<b>270.308</b>		
	<b>Auszahlungen aus Investitionstätigkeit</b>						
24	- Ausz. für den Erwerb von Grundstücken und Gebäuden				-6.551	-64.000	-64.000
25	- Ausz. für Baumaßnahmen	-890.000		-600.000	-60	-5.381.000	-2.931.000
26	- Ausz. für Investitionen in das sonstige Sachanlagevermögen und immaterielle Anlagevermögen	-2.000		-2.000	-108.843	-29.200	-23.200
	davon: Ausz. aus gewährten Investitionszuweisungen und -zuschüssen				-80.675		
27	- Ausz. für Investitionen in das Finanzanlagevermögen						
	<b>Auszahlungen aus Finanzierungstätigkeit</b>						
32	- Ausz. für die Tilgung von Krediten und wirtschaftlich vergleichbaren Vorgängen für Investitionen						
	<b>Summe</b>	<b>-892.000</b>		<b>-602.000</b>	<b>-115.454</b>	<b>-5.474.200</b>	<b>-3.018.200</b>
	<b>Saldo (Einzahlungen ./ Auszahlungen)</b>	<b>-892.000</b>		<b>-287.000</b>	<b>154.854</b>	<b>-5.474.200</b>	<b>-3.018.200</b>

## Investitionen Amt B402 Gebäude und Grundstücke (Kindergärten)

Bezeichnung	Ansatz 2025	Ansatz 2024	Finanzplan 2026	Finanzplan 2027	Finanzplan 2028
Neubau KiTa Wernswig 3 Gruppen	-600.000,00	-600.000,00	-500.000,00		
Landeszuschuss Neubau KiTa Wernswig 3 Gruppen		300.000,00			
Kreisausgleichsstock Neubau KiTa Wernswig 3Gruppen		15.000,00			
Anbau Kita Holzhausen	-50.000,00		-950.000,00		
Landeszuschuss Dorfentwicklung Anbau Kita Holzhaus			500.000,00		
Grundhafte Sanierung oder Neubau Kita Hülsa				-1.000.000,00	
Landeszuschuss Dorfentwicklung Kita Hülsa				500.000,00	
Grundhafte Sanierung Katholischer Kindergarten	-240.000,00				

## Teilergebnishaushalt Amt B403 Gebäude und Grundstücke (Feuerwehren)

Nr.	Bezeichnung	Ansatz 2025	Ansatz 2024	Ergebnis 2023
01	Privatrechtliche Leistungsentgelte	-510,00	-580,00	-1.394,40
5004000	Umsatzerlöse aus Überlassung von Rechten	-510,00	-580,00	-1.394,40
08	Erträge aus der Auflösung von Sonderposten aus Investitionszuweisungen,	-20.154,29	-20.154,27	-20.154,30
5460100	Erträge Auflös SOPO Invest vom öffentl Bereich	-20.154,29	-20.154,27	-20.154,30
<b>10</b>	<b>Summe der ordentlichen Erträge (Nr. 1 bis 9)</b>	<b>-20.664,29</b>	<b>-20.734,27</b>	<b>-21.548,70</b>
11	Personalaufwendungen			128,19
6590000	übrige sonstige Personalaufwendungen			128,19
13	Aufwendungen für Sach- und Dienstleistungen	211.121,00	154.551,00	146.204,49
6050001	Müllgebühren	3.195,00	2.915,00	2.140,20
6051000	Strom	22.900,00	22.900,00	23.887,91
6052000	Gas	53.800,00	55.900,00	44.732,12
6054000	Heizöl	7.425,00	7.425,00	3.968,49
6056000	Wasser	2.700,00	2.700,00	2.304,05
6057000	Abwasser	4.300,00	4.300,00	3.430,62
6057001	Niederschlagswasser	3.961,00	3.961,00	4.645,02
6061000	Materialaufw. für Gebäude u. Außenanlagen	27.500,00	20.000,00	23.500,91
6063000	Materialaufw. für Einrichtungen und Ausstattungen			1.211,67
6081000	Reinigungsmaterial	500,00	500,00	464,30
6089000	übriger sonstiger Materialaufwand	300,00	300,00	144,06
6161000	Instandh. Gebäude, Außenanl. (Bauunterhaltung)	65.000,00	15.000,00	14.278,58
6166003	Wartungskosten Gebäudeunterhaltung	5.840,00	5.840,00	9.023,87
6179000	And. sonstige Aufwendungen für bezogene Leistungen			810,98
6900100	Beiträge f. Gebäudebezogene Versicherungen	13.700,00	12.810,00	11.661,71
14	Abschreibungen	87.918,15	87.034,97	86.534,99
6620000	Abschr. Gebäude u. -einr. , SachAnlag., InfrStrktV	87.365,10	86.481,92	86.481,94
6642000	Abschr. auf Betriebsausstattung	53,05	53,05	53,05
6650000	Abschreibung geringwertige Wirtschaftsgüter (GWG)	500,00	500,00	
18	Sonstige ordentliche Aufwendungen	4.630,00	380,00	373,64
7020000	Grundsteuer	4.630,00	380,00	373,64
<b>19</b>	<b>Summe der ordentlichen Aufwendungen (Nr. 11 bis 18)</b>	<b>303.669,15</b>	<b>241.965,97</b>	<b>233.241,31</b>
<b>20</b>	<b>Verwaltungsergebnis (Nr. 10 ./ Nr. 19)</b>	<b>283.004,86</b>	<b>221.231,70</b>	<b>211.692,61</b>
<b>24</b>	<b>Ordentliches Ergebnis (Verwaltungsergebnis und Finanzergebnis Nr. 20 und Nr. 23)</b>	<b>283.004,86</b>	<b>221.231,70</b>	<b>211.692,61</b>
25	Außerordentliche Erträge			-28.852,62
5910000	Ertr. aus der Veräuß.von Grundst.,Gebäud.u.Anlagen			-28.687,91
5989000	sonstige periodenfremde Erträge			-164,71
26	Außerordentliche Aufwendungen			243,73
7970000	periodenfremde Aufwendungen			243,73
<b>27</b>	<b>Außerordentliches Ergebnis (Nr. 25 ./ Nr. 26)</b>			<b>-28.608,89</b>
<b>28</b>	<b>Jahresergebnis vor internen Leistungsbeziehungen</b>	<b>283.004,86</b>	<b>221.231,70</b>	<b>183.083,72</b>
30	Kosten der internen Leistungsbeziehungen	55.961,00	67.502,01	
<b>31</b>	<b>Ergebnis der internen Leistungsbeziehungen</b>	<b>55.961,00</b>	<b>67.502,01</b>	
<b>32</b>	<b>Jahresergebnis nach internen Leistungsbeziehungen</b>	<b>338.965,86</b>	<b>288.733,71</b>	<b>183.083,72</b>

## Teilfinanzhaushalt Amt B403 Gebäude und Grundstücke (Feuerwehren)

		Haushaltsansatz			Investitions- und Investitionsförderungsmaßnahmen		
Nr.	Bezeichnung	2025	Verpflichtungs-ermächtigungen	2024	Ergebnis des Jahresabschlusses 2023	Gesamt-auszahlungsbedarf	davon bisher bereitgestellt
	<b>Einzahlungen aus Investitionstätigkeit</b>						
20	+ Einz. aus Investitionszuweis. und -zuschüssen sowie aus Investitionsbeiträgen			15.000			
21	+ Einz. aus Abgängen von Vermögensgegenständen des Sachanlagevermögens und des immateriellen Anlagevermögens				60.068		
22	+ Einz. aus Abgängen von Vermögensgegenständen des Finanzanlagevermögens						
	<b>Einzahlungen aus Finanzierungstätigkeit</b>						
31	+ Einz. aus der Aufnahme v. Krediten und wirtschaftlich vergleichbaren Vorgängen für Investitionen						
	<b>Summe</b>			<b>15.000</b>	<b>60.068</b>		
	<b>Auszahlungen aus Investitionstätigkeit</b>						
24	- Ausz. für den Erwerb von Grundstücken und Gebäuden				-1.924		
25	- Ausz. für Baumaßnahmen	-50.000		-100.000		-5.775.000	-1.100.000
26	- Ausz. für Investitionen in das sonstige Sachanlagevermögen und immaterielle Anlagevermögen davon: Ausz. aus gewährten Investitionszuweisungen und -zuschüssen	-500		-500		-424.100	-422.600
27	- Ausz. für Investitionen in das Finanzanlagevermögen						
	<b>Auszahlungen aus Finanzierungstätigkeit</b>						
32	- Ausz. für die Tilgung von Krediten und wirtschaftlich vergleichbaren Vorgängen für Investitionen						
	<b>Summe</b>	<b>-50.500</b>		<b>-100.500</b>	<b>-1.924</b>	<b>-6.199.100</b>	<b>-1.522.600</b>
	<b>Saldo (Einzahlungen ./ Auszahlungen)</b>	<b>-50.500</b>		<b>-85.500</b>	<b>58.144</b>	<b>-6.199.100</b>	<b>-1.522.600</b>

## Investitionen Amt B403 Gebäude und Grundstücke (Feuerwehren)

Bezeichnung	Ansatz 2025	Ansatz 2024	Finanzplan 2026	Finanzplan 2027	Finanzplan 2028
Neubau Stützpunktfeuerwehr Planungskosten			-500.000,00	-500.000,00	-2.000.000,00
Landesförderung Neubau Stützpunktfeuerwehr			50.000,00	50.000,00	200.000,00
Neubau Feuerwehrhaus Holzhausen		-100.000,00	-900.000,00	-775.000,00	
Landeszuschuss Neubau Feuerwehrhaus Holzhausen		15.000,00	115.000,00	100.000,00	
Anbau Feuerwehr Hülse	-50.000,00				

## Teilergebnishaushalt Amt B404 Gebäude und Grundstücke (Friedhöfe und Außenanlagen)

Nr.	Bezeichnung	Ansatz 2025	Ansatz 2024	Ergebnis 2023
02	Öffentlich-rechtliche Leistungsentgelte			-470,00
5101000	öffentlich rechtliche Verwaltungsgebühren			-470,00
<b>10</b>	<b>Summe der ordentlichen Erträge (Nr. 1 bis 9)</b>			<b>-470,00</b>
13	Aufwendungen für Sach- und Dienstleistungen	182.650,00	183.525,00	150.490,17
6001000	Rohstoffe/ Material/ Vorprodukte/ Fremdbauteile	5.000,00	5.000,00	523,02
6051000	Strom	4.345,00	4.345,00	4.090,51
6052000	Gas	315,00	315,00	
6054000	Heizöl	5.000,00	5.000,00	8.155,07
6056000	Wasser	6.575,00	6.575,00	5.308,22
6061000	Materialaufw. für Gebäude u. Außenanlagen	5.000,00	5.000,00	639,42
6063000	Materialaufw. für Einrichtungen und Ausstattungen			388,90
6069000	sonstiger Aufw. für Reparatur u. Instandhaltung			12,26
6081000	Reinigungsmaterial	50,00	50,00	103,41
6089000	übriger sonstiger Materialaufwand	50,00	50,00	
6161000	Instandh. Gebäude, Außenanl. (Bauunterhaltung)	24.000,00	16.000,00	25.108,49
6161004	Wegebau, Baumfällungen u. a.	105.000,00	114.000,00	88.641,20
6171000	Aufwendungen für Fremdensorgung	20.000,00	20.000,00	12.061,06
6173000	Fremdreinigung	5.000,00	5.000,00	3.548,69
6179000	And. sonstige Aufwendungen für bezogene Leistungen			121,38
6900100	Beiträge f. Gebäudebezogene Versicherungen	2.315,00	2.190,00	1.788,54
14	Abschreibungen	13.350,65	13.350,62	12.514,62
6620000	Abschr. Gebäude u. -einr. , SachAnlag., InfrStrktV	12.350,65	12.350,62	12.350,65
6650000	Abschreibung geringwertige Wirtschaftsgüter (GWG)	1.000,00	1.000,00	163,97
<b>19</b>	<b>Summe der ordentlichen Aufwendungen (Nr. 11 bis 18)</b>	<b>196.000,65</b>	<b>196.875,62</b>	<b>163.004,79</b>
<b>20</b>	<b>Verwaltungsergebnis (Nr. 10 ./ Nr. 19)</b>	<b>196.000,65</b>	<b>196.875,62</b>	<b>162.534,79</b>
<b>24</b>	<b>Ordentliches Ergebnis (Verwaltungsergebnis und Finanzergebnis Nr. 20 und Nr. 23)</b>	<b>196.000,65</b>	<b>196.875,62</b>	<b>162.534,79</b>
25	Außerordentliche Erträge			-425,57
5989000	sonstige periodenfremde Erträge			-425,57
<b>27</b>	<b>Außerordentliches Ergebnis (Nr. 25 ./ Nr. 26)</b>			<b>-425,57</b>
<b>28</b>	<b>Jahresergebnis vor Internen Leistungsbeziehungen</b>	<b>196.000,65</b>	<b>196.875,62</b>	<b>162.109,22</b>
30	Kosten der internen Leistungsbeziehungen	329.507,00		
<b>31</b>	<b>Ergebnis der internen Leistungsbeziehungen</b>	<b>329.507,00</b>		
<b>32</b>	<b>Jahresergebnis nach internen Leistungsbeziehungen</b>	<b>525.507,65</b>	<b>196.875,62</b>	<b>162.109,22</b>



## Teilfinanzhaushalt Amt B404 Gebäude und Grundstücke (Friedhöfe und Außenanlagen)

		Haushaltsansatz			Investitions- und Investitionsförderungsmaßnahmen		
Nr.	Bezeichnung	2025	Verpflichtungsermächtigungen	2024	Ergebnis des Jahresabschlusses 2023	Gesamtauszahlungsbedarf	davon bisher bereitgestellt
	<b>Einzahlungen aus Investitionstätigkeit</b>						
20	+ Einz. aus Investitionszuweis. und -zuschüssen sowie aus Investitionsbeiträgen						
21	+ Einz. aus Abgängen von Vermögensgegenständen des Sachanlagevermögens und des immateriellen Anlagevermögens						
22	+ Einz. aus Abgängen von Vermögensgegenständen des Finanzanlagevermögens						
	<b>Einzahlungen aus Finanzierungstätigkeit</b>						
31	+ Einz. aus der Aufnahme v. Krediten und wirtschaftlich vergleichbaren Vorgängen für Investitionen						
	<b>Summe</b>						
	<b>Auszahlungen aus Investitionstätigkeit</b>						
24	- Ausz. für den Erwerb von Grundstücken und Gebäuden						
25	- Ausz. für Baumaßnahmen						
26	- Ausz. für Investitionen in das sonstige Sachanlagevermögen und immaterielle Anlagevermögen davon: Ausz. aus gewährten Investitionszuweisungen und -zuschüssen	-1.000		-1.000	-157	-11.000	-8.000
27	- Ausz. für Investitionen in das Finanzanlagevermögen						
	<b>Auszahlungen aus Finanzierungstätigkeit</b>						
32	- Ausz. für die Tilgung von Krediten und wirtschaftlich vergleichbaren Vorgängen für Investitionen						
	<b>Summe</b>	<b>-1.000</b>		<b>-1.000</b>	<b>-157</b>	<b>-11.000</b>	<b>-8.000</b>
	<b>Saldo (Einzahlungen ./ Auszahlungen)</b>	<b>-1.000</b>		<b>-1.000</b>	<b>-157</b>	<b>-11.000</b>	<b>-8.000</b>

## Teilergebnishaushalt Amt B410 Einrichtungen

Nr.	Bezeichnung	Ansatz 2025	Ansatz 2024	Ergebnis 2023
01	Privatrechtliche Leistungsentgelte	-900,00	-980,00	-951,54
5004000	Umsatzerlöse aus Überlassung von Rechten	-900,00	-980,00	-872,95
5090000	sonstige Umsatzerlöse			-78,59
02	Öffentlich-rechtliche Leistungsentgelte	-31.400,00	-26.400,00	-35.446,64
5110000	öffentlich rechtliche Benutzungsgebühren	-30.650,00	-25.650,00	-33.429,44
5110002	ö.-r. Benutzungsgebühren (verschiedene)	-750,00	-750,00	-2.017,20
08	Erträge aus der Auflösung von Sonderposten aus Investitionszuweisungen,	-17.006,33	-17.006,33	-17.006,35
5460099	Erträge Auflösung SOPO Sonderinvest. (Tilg. Land)	-1.520,20	-1.520,18	-1.520,20
5460100	Erträge Auflös SOPO Invest vom öffentl Bereich	-15.486,13	-15.486,15	-15.486,15
09	Sonstige ordentliche Erträge	-4.800,00	-250,00	
5300100	Nebenerlöse aus Vermietung und Verpachtung	-4.800,00	-250,00	
<b>10</b>	<b>Summe der ordentlichen Erträge (Nr. 1 bis 9)</b>	<b>-54.106,33</b>	<b>-44.636,33</b>	<b>-53.404,53</b>
11	Personalaufwendungen	104.250,00	121.631,00	117.144,71
6201000	Entgelt Beschäftigte (einschl. Zulagen) nur für Loga-Buchungen	83.400,00	96.500,00	94.306,75
6201001	Leistungsentgelt Beschäftigte ersetzt Kto. 6211000, nur für Loga-Buchungen	1.700,00	2.140,00	1.009,26
6201002	Entgeltumwandlung Beschäftigte E-Bike-Leasing nur für Loga-Buchungen	200,00		
6401000	AG-Anteil zur Sozialvers. Entgeltbereich nur für Loga-Buchungen	16.850,00	20.280,00	20.632,90
6470000	Zukunftsicherung/Zusatzversorg. Entgeltbereich nur für Loga-Buchungen	1.450,00	1.861,00	1.195,80
6590000	übrige sonstige Personalaufwendungen	650,00	850,00	
12	Versorgungsaufwendungen	5.200,00	48.635,00	4.623,13
6451000	Auf. an Verso. kassen f tarifr. Beschäftigte nur für Loga-Buchungen	5.200,00	48.635,00	4.623,13
13	Aufwendungen für Sach- und Dienstleistungen	244.941,00	169.396,00	160.727,42
6001000	Rohstoffe/ Material/ Vorprodukte/ Fremdbauteile			28,89
6010102	Büromaterial EDV	100,00	100,00	
6030200	Praxis- u. Laborbedarf, Arzneimittel			131,59
6050001	Müllgebühren	1.560,00	1.050,00	1.300,20
6051000	Strom	22.960,00	23.560,00	17.229,35
6052000	Gas	25.800,00	27.600,00	19.939,71
6054000	Heizöl	20.000,00	20.000,00	18.279,60
6056000	Wasser	2.280,00	2.340,00	799,53
6057000	Abwasser	2.970,00	2.280,00	2.125,71
6057001	Niederschlagswasser	5.436,00	5.631,00	4.924,29
6061000	Materialaufw. für Gebäude u. Außenanlagen	22.100,00	11.000,00	8.117,69
6062000	Materialaufw. für techn. Anlagen in Betriebsbauten	200,00	200,00	
6063000	Materialaufw. für Einrichtungen und Ausstattungen	25.000,00		3.027,37
6069001	sonstiger Aufw. für Reparatur u. Inst. (EDV)	200,00	205,00	
6081000	Reinigungsmaterial	2.340,00	2.300,00	1.396,32
6089000	übriger sonstiger Materialaufwand	1.350,00	1.300,00	587,45
6161000	Instandh. Gebäude, Außenanl. (Bauunterhaltung)	70.000,00	35.500,00	49.915,31
6163000	Instandh. von Einrichtungen und Ausstattungen			330,00
6166000	Wartungskosten			1.545,68
6166003	Wartungskosten Gebäudeunterhaltung	7.380,00	7.380,00	1.755,39
6171000	Aufwendungen für Fremdensorgung			64,26
6173000	Fremdreinigung	8.300,00	8.300,00	7.807,51
6179000	And. sonstige Aufwendungen für bezogene Leistungen	6.160,00	1.160,00	1.503,19
6710002	Leasing EDV Hardware	300,00	295,00	223,85
6730007	GEZ-Gebühren	75,00	75,00	73,44
6820000	Porto und Versandkosten	80,00	80,00	7,45
6832000	Telefonkosten	2.100,00	2.100,00	1.437,94
6850099	Reisekosten geprüft	450,00	450,00	1.140,30
6900100	Beiträge f. Gebäudebezogene Versicherungen	14.620,00	13.290,00	12.506,03
6910000	Beitr. Wirtschaftsverb. & Berufsvertr, sonst. Vere	180,00	200,00	120,33
6993000	übrige sonstige betriebliche Aufwendungen	3.000,00	3.000,00	4.409,04

## Teilergebnishaushalt Amt B410 Einrichtungen

Nr.	Bezeichnung	Ansatz 2025	Ansatz 2024	Ergebnis 2023
14	Abschreibungen	74.881,32	71.682,59	73.459,34
6620000	Abschr. Gebäude u. -einr. , SachAnlag., InfrStrktV	67.242,78	64.747,81	64.875,02
6630000	Abschr. auf techn. Anlagen u. Maschinen	756,17	756,16	756,17
6642000	Abschr. auf Betriebsausstattung	3.706,34	2.938,28	2.484,95
6645000	Abschr. auf Geschäftsausstattung	2.004,66	2.004,67	2.004,66
6650000	Abschreibung geringwertige Wirtschaftsgüter (GWG)	500,00	500,00	2.602,87
6690099	Abschreibungen Sonderinvest.programm	671,37	735,67	735,67
15	Aufwendungen für Zuweisungen und Zuschüsse sowie besondere Finanzaufwendungen	22.850,00	22.750,00	18.500,00
7122001	Zuschüsse an DGH Trägerschaft	22.850,00	22.750,00	18.500,00
18	Sonstige ordentliche Aufwendungen	975,00	680,00	275,41
7020000	Grundsteuer	975,00	680,00	275,41
<b>19</b>	<b>Summe der ordentlichen Aufwendungen (Nr. 11 bis 18)</b>	<b>453.097,32</b>	<b>434.774,59</b>	<b>374.730,01</b>
<b>20</b>	<b>Verwaltungsergebnis (Nr. 10 ./ Nr. 19)</b>	<b>398.990,99</b>	<b>390.138,26</b>	<b>321.325,48</b>
<b>24</b>	<b>Ordentliches Ergebnis (Verwaltungsergebnis und Finanzergebnis Nr. 20 und Nr. 23)</b>	<b>398.990,99</b>	<b>390.138,26</b>	<b>321.325,48</b>
26	Außerordentliche Aufwendungen			10.322,03
7970000	periodenfremde Aufwendungen			10.322,03
<b>27</b>	<b>Außerordentliches Ergebnis (Nr. 25 ./ Nr. 26)</b>			<b>10.322,03</b>
<b>28</b>	<b>Jahresergebnis vor Internen Leistungsbeziehungen</b>	<b>398.990,99</b>	<b>390.138,26</b>	<b>331.647,51</b>
29	Erlöse der internen Leistungsbeziehungen	-62.200,00	-62.200,00	-32.919,76
30	Kosten der internen Leistungsbeziehungen	63.631,00	87.409,00	60.033,41
<b>31</b>	<b>Ergebnis der Internen Leistungsbeziehungen</b>	<b>1.431,00</b>	<b>25.209,00</b>	<b>27.113,65</b>
<b>32</b>	<b>Jahresergebnis nach Internen Leistungsbeziehungen</b>	<b>400.421,99</b>	<b>415.347,26</b>	<b>358.761,16</b>

## Teilfinanzhaushalt Amt B410 Einrichtungen

		Haushaltsansatz			Investitions- und Investitionsförderungsmaßnahmen		
Nr.	Bezeichnung	2025	Verpflichtungsermächtigungen	2024	Ergebnis des Jahresabschlusses 2023	Gesamtauszahlungsbedarf	davon bisher bereitgestellt
	<b>Einzahlungen aus Investitionstätigkeit</b>						
20	+ Einz. aus Investitionszuweis. und -zuschüssen sowie aus Investitionsbeiträgen						
21	+ Einz. aus Abgängen von Vermögensgegenständen des Sachanlagevermögens und des immateriellen Anlagevermögens						
22	+ Einz. aus Abgängen von Vermögensgegenständen des Finanzanlagevermögens						
	<b>Einzahlungen aus Finanzierungstätigkeit</b>						
31	+ Einz. aus der Aufnahme v. Krediten und wirtschaftlich vergleichbaren Vorgängen für Investitionen						
	<b>Summe</b>						
	<b>Auszahlungen aus Investitionstätigkeit</b>						
24	- Ausz. für den Erwerb von Grundstücken und Gebäuden						
25	- Ausz. für Baumaßnahmen			-16.000		-231.000	-231.000
26	- Ausz. für Investitionen in das sonstige Sachanlagevermögen und immaterielle Anlagevermögen davon: Ausz. aus gewährten Investitionszuweisungen und -zuschüssen	-4.500		-500	-11.143	-260.500	-19.000
27	- Ausz. für Investitionen in das Finanzanlagevermögen						
	<b>Auszahlungen aus Finanzierungstätigkeit</b>						
32	- Ausz. für die Tilgung von Krediten und wirtschaftlich vergleichbaren Vorgängen für Investitionen						
	<b>Summe</b>	<b>-4.500</b>		<b>-16.500</b>	<b>-11.143</b>	<b>-491.500</b>	<b>-250.000</b>
	<b>Saldo (Einzahlungen ./ Auszahlungen)</b>	<b>-4.500</b>		<b>-16.500</b>	<b>-11.143</b>	<b>-491.500</b>	<b>-250.000</b>

## Investitionen Amt B410 Einrichtungen

Bezeichnung	Ansatz 2025	Ansatz 2024	Finanzplan 2026	Finanzplan 2027	Finanzplan 2028
Neubeschaffung Bestuhlung Stadthalle				-120.000,00	-120.000,00
Ersatzbeschaffungen Ausstattung Stadthalle		-16.000,00			
Beschaffung Kühlschränke DGH Mardorf	-4.000,00				

## Produkt 573.01 Betrieb der Stadthalle und Dorfgemeinschaftshäuser

<b>Produktbereich</b>	15	Wirtschaft und Tourismus
<b>Produktgruppe</b>	573	Allgemeine Einrichtungen und Unternehmen
<b>Produkt</b>	573.01	Betrieb der Stadthalle und Dorfgemeinschaftshäuser

### Produktinformationen

<b>Organisationseinheit</b>	Abteilung II Fachbereich II.2 Technische Betriebe Fachdienst Unterhaltung der Infrastruktur
-----------------------------	---

<b>Verantwortliche Person</b>	<b>Frederick Naumann</b> Weitere verantwortliche Person: Benjamin Neidert Gundula Michel
-------------------------------	---

<b>Kurzbeschreibung</b>	Neubau, Unterhaltung und Verwaltung von Dorfgemeinschaftshäusern in den Stadtteilen, Unterhaltung und Verwaltung der Stadthalle in der Kernstadt einschließlich des Kultur- und Begegnungszentrums im Birkenweg 2
-------------------------	---

<b>Allgemeine Ziele</b>	Schaffung, Erhalt und Weiterentwicklung von Gemeinschaftseinrichtungen in der Kernstadt und den Stadtteilen, Energetische Verbesserungen an den Gebäuden, Suche nach neuen Trägerschaftsmodellen im Zuge der Haushaltskonsolidierung Bereitstellung von Gemeinschaftseinrichtungen zum Erhalt einer kommunalen Infrastruktur und Erhalt der Lebensqualität in den Stadtteilen, Förderung der Dorfgemeinschaften, der Familien, der örtlichen Vereine und Verbände, der Senioren- und Jugendarbeit und ehrenamtlich Tätigen.
-------------------------	---

<b>Zielgruppe</b>	Bürgerinnen und Bürger, Familien, Vereine und Verbände, ehrenamtlich Tätige, Allgemeinheit
-------------------	--

<b>Auftragsgrundlage</b>	Stadthallensatzung, Entgeltordnungen und Gebührenordnungen, Beschlüsse städtische Gremien, technische Bestimmungen und Richtlinien
--------------------------	--

<b>Kostenstellen</b>	informativ: 304010 Stadthalle 304020 Dorfgemeinschaftshaus Allmuthshausen 304021 Dorfgemeinschaftshaus Berge 304022 Dorfgemeinschaftshaus Caßdorf 304023 Dorfgemeinschaftshaus Dickershausen 304024 Dorfgemeinschaftshaus Holzhausen 304025 Dorfgemeinschaftshaus Hombergshausen 304026 Dorfgemeinschaftshaus Hülsa 304027 Dorfgemeinschaftshaus Lembach 304028 Dorfgemeinschaftshaus Lützelwig 304029 Dorfgemeinschaftshaus Mardorf 304030 Dorfgemeinschaftshaus Mörshausen 304031 Dorfgemeinschaftshaus Mühlhausen 304032 Dorfgemeinschaftshaus Roppershain 304033 Dorfgemeinschaftshaus Sondheim 304034 Dorfgemeinschaftshaus Welferode 304035 Dorfgemeinschaftshaus Relbehausen 304036 Dorfgemeinschaftshaus Rückersfeld
----------------------	--

## Teilergebnishaushalt Amt B420 Verkehrsanlagen

Nr.	Bezeichnung	Ansatz 2025	Ansatz 2024	Ergebnis 2023
01	Privatrechtliche Leistungsentgelte	-37.500,00	-38.000,00	-41.312,80
5003000	Umsatzerlöse aus Überlassung Gebäude und Räume			-372,00
5004000	Umsatzerlöse aus Überlassung von Rechten	-37.500,00	-38.000,00	-35.551,60
5090000	sonstige Umsatzerlöse			-5.389,20
02	Öffentlich-rechtliche Leistungsentgelte	-4.500,00	-5.000,00	-4.555,29
5110000	öffentlich rechtliche Benutzungsgebühren	-4.500,00	-5.000,00	-4.555,29
08	Erträge aus der Auflösung von Sonderposten aus Investitionszuweisungen,	-262.461,60	-275.080,72	-273.213,70
5460100	Erträge Auflös SOPO Invest vom öffentl Bereich	-188.252,31	-197.727,38	-192.872,96
5461000	Erträge Auflös SOPO Invest nicht öffentl Bereich	-8.762,87	-8.762,87	-8.762,88
5462000	Erträge Auflösung von SOPO Investitionsbeiträgen	-65.446,42	-68.590,47	-71.577,86
09	Sonstige ordentliche Erträge			-9.460,57
5330000	Erträge aus Schadensersatzleistungen			-9.460,57
<b>10</b>	<b>Summe der ordentlichen Erträge (Nr. 1 bis 9)</b>	<b>-304.461,60</b>	<b>-318.080,72</b>	<b>-328.542,36</b>
13	Aufwendungen für Sach- und Dienstleistungen	1.185.930,00	1.220.130,00	1.210.001,90
6050001	Müllgebühren			336,22
6051000	Strom	92.000,00	92.000,00	94.514,79
6055000	Treibstoffe	3.500,00	3.500,00	5.888,99
6056000	Wasser	4.100,00	4.100,00	-123,36
6057001	Niederschlagswasser	647.500,00	647.300,00	646.719,45
6061000	Materialaufw. für Gebäude u. Außenanlagen			2.490,44
6063000	Materialaufw. für Einrichtungen und Ausstattungen			2.697,10
6065000	Materialaufw. für Straßen, Wege, Plätze u.ä.	80.000,00	65.000,00	98.904,64
6081000	Reinigungsmaterial	1.500,00	1.500,00	
6089000	übriger sonstiger Materialaufwand	7.000,00	5.000,00	3.000,03
6161000	Instandh. Gebäude, Außenanl. (Bauunterhaltung)	25.000,00	10.000,00	4.413,21
6161004	Wegebau, Baumfällungen u. a.			626,10
6163000	Instandh. von Einrichtungen und Ausstattungen			11,18
6164000	Instandhaltung von Fahrzeugen	5.000,00	5.000,00	9.831,47
6165000	Instandh. v. Sachanl. Gemeingebr., Infrastr.verm.	162.500,00	232.500,00	184.455,70
6165001	Unterhaltung von Brücken	25.000,00	25.000,00	5.160,02
6165002	Instandhaltung und Wartung von Ampelanlagen	10.000,00	10.000,00	24.998,66
6165008	Instandhaltung Radwege	20.000,00	20.000,00	13.620,90
6165010	Verkehrseinrichtungen Straßenbau	15.000,00	15.000,00	25.409,11
6165015	Unterhaltung Premiumwanderwege	5.000,00	5.000,00	2.130,90
6166000	Wartungskosten	2.000,00	2.000,00	1.655,29
6171000	Aufwendungen für Fremdensorgung	35.000,00	33.000,00	45.528,70
6173000	Fremdreinigung	20.000,00	20.000,00	13.809,28
6710000	Leasing	21.000,00	20.000,00	19.927,80
6730000	Gebühren			71,40
6730001	Gebühren (verschiedene)	230,00	230,00	229,94
6900100	Beiträge f. Gebäudebezogene Versicherungen	900,00	800,00	744,00
6901000	Kfz-Versicherungsbeiträge	3.500,00	3.000,00	2.788,65
6909000	Beiträge für sonstige Versicherungen	200,00	200,00	161,29
14	Abschreibungen	676.159,80	674.905,35	667.100,06
6615000	Abschr. aktivierte Investzuw.,-zuschüsse u. -beitr	3.505,72	3.505,72	3.505,72
6620000	Abschr. Gebäude u. -einr., SachAnlag., InfrStrktV	667.654,08	666.399,63	663.099,56
6650000	Abschreibung geringwertige Wirtschaftsgüter (GWG)	5.000,00	5.000,00	494,78
18	Sonstige ordentliche Aufwendungen	6.500,00	1.800,00	336,22
7020000	Grundsteuer	6.500,00	1.800,00	336,22
<b>19</b>	<b>Summe der ordentlichen Aufwendungen (Nr. 11 bis 18)</b>	<b>1.868.589,80</b>	<b>1.896.835,35</b>	<b>1.877.438,18</b>
<b>20</b>	<b>Verwaltungsergebnis (Nr. 10 ./i. Nr. 19)</b>	<b>1.564.128,20</b>	<b>1.578.754,63</b>	<b>1.548.895,82</b>
<b>24</b>	<b>Ordentliches Ergebnis (Verwaltungsergebnis und Finanzergebnis Nr. 20 und Nr. 23)</b>	<b>1.564.128,20</b>	<b>1.578.754,63</b>	<b>1.548.895,82</b>
25	Außerordentliche Erträge			-30.795,25

## Teilergebnishaushalt Amt B420 Verkehrsanlagen

Nr.	Bezeichnung	Ansatz 2025	Ansatz 2024	Ergebnis 2023
5910000	Ertr. aus der Veräuß.von Grundst.,Gebäud.u.Anlagen			-30.189,49
5989000	sonstige periodenfremde Erträge			-605,76
26	Außerordentliche Aufwendungen			15.623,22
7941000	Verl. aus Abgang von Grundstücken und Gebäuden investiv, Sachkontobuchungsgruppe wie Bilanz-Konto			12.474,00
7970000	periodenfremde Aufwendungen			3.149,22
<b>27</b>	<b>Außerordentliches Ergebnis (Nr. 25 ./ Nr. 26)</b>			<b>-15.172,03</b>
<b>28</b>	<b>Jahresergebnis vor Internen Leistungsbeziehungen</b>	<b>1.564.128,20</b>	<b>1.578.754,63</b>	<b>1.533.723,79</b>
30	Kosten der internen Leistungsbeziehungen	617.134,00	524.414,90	582.232,56
<b>31</b>	<b>Ergebnis der internen Leistungsbeziehungen</b>	<b>617.134,00</b>	<b>524.414,90</b>	<b>582.232,56</b>
<b>32</b>	<b>Jahresergebnis nach Internen Leistungsbeziehungen</b>	<b>2.181.262,20</b>	<b>2.103.169,53</b>	<b>2.115.956,35</b>



## Teilfinanzhaushalt Amt B420 Verkehrsanlagen

		Haushaltsansatz			Investitions- und Investitionsförderungsmaßnahmen		
Nr.	Bezeichnung	2025	Verpflichtungsermächtigungen	2024	Ergebnis des Jahresabschlusses 2023	Gesamtauszahlungsbedarf	davon bisher bereitgestellt
	<b>Einzahlungen aus Investitionstätigkeit</b>						
20	+ Einz. aus Investitionszuweis. und -zuschüssen sowie aus Investitionsbeiträgen	570.250		425.000	1.233.641		
21	+ Einz. aus Abgängen von Vermögensgegenständen des Sachanlagevermögens und des immateriellen Anlagevermögens				30.714		
22	+ Einz. aus Abgängen von Vermögensgegenständen des Finanzanlagevermögens						
	<b>Einzahlungen aus Finanzierungstätigkeit</b>						
31	+ Einz. aus der Aufnahme v. Krediten und wirtschaftlich vergleichbaren Vorgängen für Investitionen						
	<b>Summe</b>	<b>570.250</b>		<b>425.000</b>	<b>1.264.355</b>		
	<b>Auszahlungen aus Investitionstätigkeit</b>						
24	- Ausz. für den Erwerb von Grundstücken und Gebäuden				-280.534	-100.000	-100.000
25	- Ausz. für Baumaßnahmen	-1.785.000		-1.293.180	-3.645.777	-22.450.880	-13.261.880
26	- Ausz. für Investitionen in das sonstige Sachanlagevermögen und immaterielle Anlagevermögen davon: Ausz. aus gewährten Investitionszuweisungen und -zuschüssen	-5.000		-5.000	-475	-41.100	-26.100
27	- Ausz. für Investitionen in das Finanzanlagevermögen						
	<b>Auszahlungen aus Finanzierungstätigkeit</b>						
32	- Ausz. für die Tilgung von Krediten und wirtschaftlich vergleichbaren Vorgängen für Investitionen						
	<b>Summe</b>	<b>-1.790.000</b>		<b>-1.298.180</b>	<b>-3.926.786</b>	<b>-22.591.980</b>	<b>-13.387.980</b>
	<b>Saldo (Einzahlungen ./ Auszahlungen)</b>	<b>-1.219.750</b>		<b>-873.180</b>	<b>-2.662.431</b>	<b>-22.591.980</b>	<b>-13.387.980</b>

## Investitionen Amt B420 Verkehrsanlagen

Bezeichnung	Ansatz 2025	Ansatz 2024	Finanzplan 2026	Finanzplan 2027	Finanzplan 2028
Erneuerung von Brücken		-100.000,00	-150.000,00	-150.000,00	-150.000,00
Endausbau Str. Neubaugebiet Welferode (Heisterweg)				-270.000,00	
Straßenbau Hersfelder Straße	-910.000,00	-580.000,00	-900.000,00		
Erweiterung und Neuanlage von Radwegen	-200.000,00	-200.000,00	-200.000,00	-200.000,00	
Straßenbau Schmückebergsweg		-13.179,79			
Straßenb.Holzhsn(Berl.Str,Erntew,Mittelstr)				-500.000,00	-500.000,00
Geh-u.Radweg Ziegenhainer Str.-Industriegebiet			-1.135.500,00	-498.500,00	
Landeszusch.Geh- +Radweg Ziegenh.Str.-Industriegeb.			766.500,00		
Bushaltestelle Berge		-85.000,00			
Landeszuschuss Bushaltestelle Berge		85.000,00			
Neubau Bushaltestellen 1. BA			-650.000,00	-650.000,00	
Landeszuschuss Neubau Bushaltestellen 1. BA			312.500,00	312.500,00	
Straßenbau Bahnhofsgbiet			-700.000,00		-800.000,00
Landeszuschuss Straßenbau Hersfelder Straße	280.250,00		280.000,00		
Neubau Gehweg Kasseler Straße	-175.000,00				
Kostenerstattung Land Gehweg Kasseler Straße	35.000,00				
Ausbau OD Caßdorf			-335.000,00		
Landeszuschuss Ausbau OD Caßdorf Gehwege			160.000,00		
Landes-/Kreisförderung Radwege	150.000,00	150.000,00	150.000,00	150.000,00	
Kostenerstattung Kreis Geh- u Radweg K47		100.000,00			
Erneuerung OD-Mühlhausen an K47			-200.000,00		
Optimierung Fußwegeverbindung Grünanlage "Sau"	-150.000,00				
Anlage Gehweg-+Radweg Weidenweg Caßdorf		-120.000,00			
Kreiszuschuss Geh-u Radweg Weidenweg Caßdorf		90.000,00			
Straßenbau A.d.Raiffeisenkasse Wernswig		-195.000,00			
Straßenbau NBG Holzhäuser Feld			-400.000,00	-400.000,00	-400.000,00
Grundhafte Sanierung Hausbrunnenweg	-350.000,00				

## Produkt 541.01 Straßen- und Wegeunterhaltung

<b>Produktbereich</b>	12	Verkehrsflächen und -anlagen, ÖPNV
<b>Produktgruppe</b>	541	Gemeindestraßen
<b>Produkt</b>	541.01	Straßen- und Wegeunterhaltung

### Produktinformationen

<b>Organisationseinheit</b>	Abteilung II Fachbereich II.2 Technische Betriebe Fachdienst Unterhaltung der Infrastruktur
-----------------------------	---

<b>Verantwortliche Person</b>	<b>Frederick Naumann</b> Weitere verantwortliche Person: Benjamin Neidert
-------------------------------	---

<b>Kurzbeschreibung</b>	Planung, Bau, Erneuerung, Unterhaltung und Betrieb von öffentlichen Straßen, Wegen, Plätzen und der Straßenbeleuchtung, einschließlich der Radwege, Unterhaltung der Verkehrsausstattung, Planung, Bau, Erneuerung, Unterhaltung und Betrieb von Brücken, Unterhaltung von Wegen im Stadtwald, bauliche und finanzielle Abwicklung aller Baumaßnahmen einschließlich der Förderung, Straßenreinigung, Winterdienst: Beseitigung von Abfällen und Schmutz (Reinigungsarbeiten) auf öffentlichen Straßen, Wegen und Plätzen, Organisation und Durchführung des Winterdienstes
-------------------------	--

<b>Allgemeine Ziele</b>	Schaffung und Erhaltung einer bedarfsgerechten Verkehrsinfrastruktur in der Kernstadt und den Stadtteilen, Energiesparmaßnahmen bei der Bereitstellung der Straßenbeleuchtung, Mitarbeit bei der Entwicklung abgestimmter Verkehrskonzepte, Gewährleistung einer sauberen und verkehrssicheren Stadt und Landschaft, kostengünstige Reinigung der Straßen, Wege, Plätze, Sicherstellung des Winterdienstes im Bereich der öffentlichen Infrastruktur
-------------------------	--

<b>Zielgruppe</b>	Allgemeinheit, Grundstückseigentümer, Verkehrsteilnehmer
-------------------	--

<b>Auftragsgrundlage</b>	Allgemeines Bau- und Planungsrecht, Gemeindeverkehrsfinanzierungsgesetz (GVFG), Finanzausgleichsgesetz (FAG), Europäische Förderrichtlinien, städtische Satzungen (z. B. Feldwegeordnung), technische Richtlinien und Verordnungen, Aufträge bzw. Vorgaben der städtischen Gremien, Abstimmung mit den Ortsbeiräten, Ortslandwirten und Jagdgenossenschaften, HSOG, Satzung über die Reinhaltung der öffentlichen Straßen, HStrG, Unfallverhütungsvorschriften und weitere gesetzliche Vorschriften zur Verkehrssicherung
--------------------------	---

<b>Kostenstellen</b>	informativ: 302010 Gemeindestraßen, -wege, -plätze 302020 Straßenbeleuchtung 302030 Straßenreinigung und Winterdienst
----------------------	--

## Produkt 546.01 Öffentliche Parkplätze und Parkbauten

<b>Produktbereich</b>	12	Verkehrsflächen und -anlagen, ÖPNV
<b>Produktgruppe</b>	546	Parkeinrichtungen
<b>Produkt</b>	546.01	Öffentliche Parkplätze und Parkbauten

### Produktinformationen

<b>Organisationseinheit</b>	Abteilung II Fachbereich II.2 Technische Betriebe Fachdienst Unterhaltung der Infrastruktur
-----------------------------	---

<b>Verantwortliche Person</b>	<b>Frederick Naumann</b> Weitere verantwortliche Person: Benjamin Neidert
-------------------------------	---

<b>Kurzbeschreibung</b>	Bau, Betrieb und Unterhaltung von öffentlichen Parkplätzen und Parkeinrichtungen, Unterhaltung der Haltestelleneinrichtungen, bauliche und finanzielle Abwicklung aller Baumaßnahmen einschließlich der Förderung
-------------------------	---

<b>Allgemeine Ziele</b>	Sicherstellung eines ausreichenden Angebotes an Parkmöglichkeit für Anwohner, Besucher und Kunden der Stadt Homberg (Efze)
-------------------------	--

<b>Zielgruppe</b>	Allgemeinheit, Verkehrsteilnehmer
-------------------	-----------------------------------

<b>Auftragsgrundlage</b>	HStrG, Allgemeines Bau- und Planungsrecht, Aufträge bzw. Vorgaben der städtischen Gremien
--------------------------	---

<b>Kostenstellen</b>	informativ: 302040 Kfz-Parkeinrichtungen
----------------------	---

## Teilergebnishaushalt Amt B430 Gewässer

Nr.	Bezeichnung	Ansatz 2025	Ansatz 2024	Ergebnis 2023
01	Privatrechtliche Leistungsentgelte	-1.750,00	-1.750,00	-1.652,68
5004000	Umsatzerlöse aus Überlassung von Rechten	-1.750,00	-1.750,00	-1.652,68
07	Erträge aus Zuweisungen und Zuschüssen für lfd. Zwecke und allgemeine Umlagen	-40.000,00	-40.000,00	
5410300	Sonstige Zuweisungen des Landes	-40.000,00	-40.000,00	
08	Erträge aus der Auflösung von Sonderposten aus Investitionszuweisungen,	-184.231,76	-149.299,32	-148.452,77
5460100	Erträge Auflös SOPO Invest vom öffentl Bereich	-184.231,76	-149.299,32	-148.452,77
<b>10</b>	<b>Summe der ordentlichen Erträge (Nr. 1 bis 9)</b>	<b>-225.981,76</b>	<b>-191.049,32</b>	<b>-150.105,45</b>
13	Aufwendungen für Sach- und Dienstleistungen	140.350,00	110.350,00	59.039,74
6063000	Materialaufw. für Einrichtungen und Ausstattungen			75,50
6165000	Instandh. v. Sachanl. Gemeingebr., Infrastr.verm.	80.000,00	50.000,00	58.649,59
6165007	Unterhaltung "Efze Vital"	10.000,00	10.000,00	
6790000	sonstige Aufw. f. d. Inanspruchn. v. Rechten u. Di	50.000,00	50.000,00	
6832000	Telefonkosten	350,00	350,00	314,65
14	Abschreibungen	135.940,73	135.940,72	135.940,73
6620000	Abschr. Gebäude u. -einr. , SachAnlag., InfrStrktV	135.940,73	135.940,72	135.940,73
16	Steueraufwendungen einschl. Aufwendungen aus gesetzlichen Umlageverpflichtungen	31.000,00	31.000,00	
7354900	andere Umlagen	31.000,00	31.000,00	
<b>19</b>	<b>Summe der ordentlichen Aufwendungen (Nr. 11 bis 18)</b>	<b>307.290,73</b>	<b>277.290,72</b>	<b>194.980,47</b>
<b>20</b>	<b>Verwaltungsergebnis (Nr. 10 ./ Nr. 19)</b>	<b>81.308,97</b>	<b>86.241,40</b>	<b>44.875,02</b>
<b>24</b>	<b>Ordentliches Ergebnis (Verwaltungsergebnis und Finanzergebnis Nr. 20 und Nr. 23)</b>	<b>81.308,97</b>	<b>86.241,40</b>	<b>44.875,02</b>
<b>28</b>	<b>Jahresergebnis vor internen Leistungsbeziehungen</b>	<b>81.308,97</b>	<b>86.241,40</b>	<b>44.875,02</b>
30	Kosten der internen Leistungsbeziehungen	3.004,00	2.941,49	2.834,83
<b>31</b>	<b>Ergebnis der internen Leistungsbeziehungen</b>	<b>3.004,00</b>	<b>2.941,49</b>	<b>2.834,83</b>
<b>32</b>	<b>Jahresergebnis nach internen Leistungsbeziehungen</b>	<b>84.312,97</b>	<b>89.182,89</b>	<b>47.709,85</b>

## Teilfinanzhaushalt Amt B430 Gewässer

		Haushaltsansatz			Investitions- und Investitionsförderungsmaßnahmen		
Nr.	Bezeichnung	2025	Verpflichtungs-ermächtigungen	2024	Ergebnis des Jahresabschlusses 2023	Gesamt-auszahlungsbedarf	davon bisher bereitgestellt
	<b>Einzahlungen aus Investitionstätigkeit</b>						
20	+ Einz. aus Investitionszuweis. und -zuschüssen sowie aus Investitionsbeiträgen	190.000		485.000	-3.060		
21	+ Einz. aus Abgängen von Vermögensgegenständen des Sachanlagevermögens und des immateriellen Anlagevermögens						
22	+ Einz. aus Abgängen von Vermögensgegenständen des Finanzanlagevermögens						
	<b>Einzahlungen aus Finanzierungstätigkeit</b>						
31	+ Einz. aus der Aufnahme v. Krediten und wirtschaftlich vergleichbaren Vorgängen für Investitionen						
	<b>Summe</b>	<b>190.000</b>		<b>485.000</b>	<b>-3.060</b>		
	<b>Auszahlungen aus Investitionstätigkeit</b>						
24	- Ausz. für den Erwerb von Grundstücken und Gebäuden	-400.000		-155.000	-240	-955.000	-955.000
25	- Ausz. für Baumaßnahmen	-200.000		-300.000	-137.732	-1.700.000	-1.100.000
26	- Ausz. für Investitionen in das sonstige Sachanlagevermögen und immaterielle Anlagevermögen davon: Ausz. aus gewährten Investitionszuweisungen und -zuschüssen						
27	- Ausz. für Investitionen in das Finanzanlagevermögen						
	<b>Auszahlungen aus Finanzierungstätigkeit</b>						
32	- Ausz. für die Tilgung von Krediten und wirtschaftlich vergleichbaren Vorgängen für Investitionen						
	<b>Summe</b>	<b>-600.000</b>		<b>-455.000</b>	<b>-137.972</b>	<b>-2.655.000</b>	<b>-2.055.000</b>
	<b>Saldo (Einzahlungen ./ Auszahlungen)</b>	<b>-410.000</b>		<b>30.000</b>	<b>-141.032</b>	<b>-2.655.000</b>	<b>-2.055.000</b>

## Investitionen Amt B430 Gewässer

Bezeichnung	Ansatz 2025	Ansatz 2024	Finanzplan 2026	Finanzplan 2027	Finanzplan 2028
Renaturierungsmaßnahmen	-200.000,00	-300.000,00	-200.000,00	-200.000,00	-200.000,00
Landeszuschuss Renaturierungsmaßnahmen	180.000,00	285.000,00	180.000,00	180.000,00	180.000,00
Zuschuss Schwalmverband Renaturierungsmaßnahmen	10.000,00		10.000,00	10.000,00	10.000,00
Neubau/Sanierung Bachführung Rinne/Straße Waßmuths	-400.000,00	-155.000,00			
Zuschuss Schwalmverband Bachführung Waßmuthshausen		200.000,00			

## Produkt 552.01 Unterhaltung öffentliches Gewässer

<b>Produktbereich</b>	13	Natur- und Landschaftspflege
<b>Produktgruppe</b>	552	Öffentliches Gewässer/wasserbauliche Anlagen
<b>Produkt</b>	552.01	Unterhaltung öffentliches Gewässer

### Produktinformationen

<b>Organisationseinheit</b>	Abteilung II Fachbereich II.2 Technische Betriebe Fachdienst Unterhaltung der Infrastruktur
-----------------------------	---

<b>Verantwortliche Person</b>	<b>Frederick Naumann</b> Weitere verantwortliche Person: Benjamin Neidert
-------------------------------	---

<b>Kurzbeschreibung</b>	Unterhaltungsmaßnahmen an städtischen Bächen, Bau, Unterhaltung wasserbaulicher Anlagen, Hochwasserschutz, Schnittstelle zur Abwasserentsorgung, Bau, Unterhalt und Betrieb der Anlagen, Bachpatenschaften, Wasserentnahmestelle für die Freiwilligen Feuerwehren, bauliche und finanzielle Abwicklung aller Baumaßnahmen einschließlich der Förderung
-------------------------	--

<b>Allgemeine Ziele</b>	Erhaltung und Schutz der Gewässer und Uferrandstreifen und der wasserbaulichen Anlagen, Sicherstellung der Durchgängigkeit der Bachläufe, Verbesserung der Wasserqualität durch eine geordnete Abwasserentsorgung, Verbesserung des Hochwasserschutzes für die Bevölkerung und die Landwirtschaft, Renaturierungsmaßnahmen an den städtischen Gewässern, Zusammenarbeit mit den zuständigen Fachbehörden und den Fischereiberechtigten
-------------------------	--

<b>Zielgruppe</b>	Allgemeinheit, Bürger/-innen, Feuerwehr, Fischereiberechtigte, Grundstückseigentümer
-------------------	--

<b>Auftragsgrundlage</b>	HWG, Wasserrahmenrichtlinie, Aufträge bzw. Vorgaben der städtischen Gremien sowie weitere gesetzliche Regelungen und technische Bestimmungen, Gesetze und Vorschriften, Beschlüsse der städtischen Gremien, Förderrichtlinien
--------------------------	---

<b>Kostenstellen</b>	informativ: 302050 Gewässer
----------------------	--------------------------------



## Teilergebnishaushalt Amt B440 Landschaft

Nr.	Bezeichnung	Ansatz 2025	Ansatz 2024	Ergebnis 2023
01	Privatrechtliche Leistungsentgelte	-980,00	-980,00	-681,00
5004000	Umsatzerlöse aus Überlassung von Rechten	-680,00	-680,00	-681,00
5090000	sonstige Umsatzerlöse	-300,00	-300,00	
07	Erträge aus Zuweisungen und Zuschüssen für lfd. Zwecke und allgemeine Umlagen	-1.000,00	-1.000,00	-1.440,00
5428000	Zusch. für lfd Zwecke von übrigen Bereichen	-1.000,00	-1.000,00	-1.440,00
08	Erträge aus der Auflösung von Sonderposten aus Investitionszuweisungen,	-4.875,00	-4.875,00	-4.875,00
5460100	Erträge Auflös SOPO Invest vom öffentl Bereich	-4.875,00	-4.875,00	-4.875,00
<b>10</b>	<b>Summe der ordentlichen Erträge (Nr. 1 bis 9)</b>	<b>-6.855,00</b>	<b>-6.855,00</b>	<b>-6.996,00</b>
13	Aufwendungen für Sach- und Dienstleistungen	289.800,00	378.290,98	269.058,86
6001000	Rohstoffe/ Material/ Vorprodukte/ Fremdbauteile	30.000,00	30.000,00	25.033,05
6051000	Strom	100,00	100,00	334,51
6056000	Wasser	500,00	500,00	123,44
6061000	Materialaufw. für Gebäude u. Außenanlagen	15.000,00	15.000,00	3.612,97
6063000	Materialaufw. für Einrichtungen und Ausstattungen	1.000,00	1.000,00	19.769,31
6065000	Materialaufw. für Straßen, Wege, Plätze u.ä.			251,32
6070000	Aufw. für Berufskleidung, Arbeitsschutzmittel			99,80
6101000	Fremdleist. für Erzeugnisse u. and. Umsatzleist.			1.347,56
6101002	Fremdleist. f. Erzeugnisse u. a. (verschiedene)	1.000,00	1.000,00	1.002,13
6101007	Andere Naturschutzmaßnahmen	30.000,00	30.000,00	23.011,03
6161000	Instandh. Gebäude, Außenanl. (Bauunterhaltung)			1.483,72
6161003	Unterhaltung Stadtmauer u. sonst. historische Anl.	20.000,00	61.002,72	5.663,29
6165000	Instandh. v. Sachanl. Gemeingebr., Infrastr.verm.	5.000,00	5.000,00	6.841,95
6165003	Unterhaltung Feld- und Wirtschaftswege	50.000,00	97.688,26	44.339,20
6165004	Unterhaltung Steinablagerungsplätze	10.000,00	10.000,00	411,50
6165005	Heckenrückschnitt	30.000,00	30.000,00	31.814,11
6165009	Instandhaltung nach Unwetterschäden	60.000,00	60.000,00	83.017,44
6165013	Unterhaltung Flutmulden Mühlhausen "Efze"	10.000,00	10.000,00	
6166003	Wartungskosten Gebäudeunterhaltung			4.212,60
6171000	Aufwendungen für Fremdensorgung	25.000,00	25.000,00	14.647,23
6810000	Aufw. für Zeitungen u Fachlit. d. Verw. u ähnl. Ei			149,90
6832000	Telefonkosten	700,00	500,00	447,00
6910000	Beitr. Wirtschaftsverb. & Berufsvertr, sonst. Vere	1.500,00	1.500,00	1.445,80
14	Abschreibungen	30.720,75	28.306,48	22.956,66
6620000	Abschr. Gebäude u. -einr. , SachAnlag., InfrStrktV	18.231,01	17.206,41	16.901,06
6641000	Abschr. auf andere Anlagen	3.184,08	2.737,59	1.755,85
6642000	Abschr. auf Betriebsausstattung	4.086,00	3.142,84	3.300,03
6645000	Abschr. auf Geschäftsausstattung	219,66	219,64	219,66
6650000	Abschreibung geringwertige Wirtschaftsgüter (GWG)	5.000,00	5.000,00	780,06
15	Aufwendungen für Zuweisungen und Zuschüsse sowie besondere Finanzaufwendungen	30,00		18,21
7128000	Zuschüsse für laufende Zwecke an übrige Bereiche	30,00		18,21
18	Sonstige ordentliche Aufwendungen	20.000,00	5.000,00	40,02
7020000	Grundsteuer	20.000,00	5.000,00	40,02
<b>19</b>	<b>Summe der ordentlichen Aufwendungen (Nr. 11 bis 18)</b>	<b>340.550,75</b>	<b>411.597,46</b>	<b>292.073,75</b>
<b>20</b>	<b>Verwaltungsergebnis (Nr. 10 ./ Nr. 19)</b>	<b>333.695,75</b>	<b>404.742,46</b>	<b>285.077,75</b>
<b>24</b>	<b>Ordentliches Ergebnis (Verwaltungsergebnis und Finanzergebnis Nr. 20 und Nr. 23)</b>	<b>333.695,75</b>	<b>404.742,46</b>	<b>285.077,75</b>
26	Außerordentliche Aufwendungen			12.241,35
7941000	Verl. aus Abgang von Grundstücken und Gebäuden investiv, Sachkontobuchungsgruppe wie Bilanz-Konto			12.223,39
7970000	periodenfremde Aufwendungen			17,96
<b>27</b>	<b>Außerordentliches Ergebnis (Nr. 25 ./ Nr. 26)</b>			<b>12.241,35</b>
<b>28</b>	<b>Jahresergebnis vor internen Leistungsbeziehungen</b>	<b>333.695,75</b>	<b>404.742,46</b>	<b>297.319,10</b>
30	Kosten der internen Leistungsbeziehungen	820.512,70	1.131.821,42	862.614,87
<b>31</b>	<b>Ergebnis der internen Leistungsbeziehungen</b>	<b>820.512,70</b>	<b>1.131.821,42</b>	<b>862.614,87</b>

## Teilergebnishaushalt Amt B440 Landschaft

Nr.	Bezeichnung	Ansatz 2025	Ansatz 2024	Ergebnis 2023
32	Jahresergebnis nach internen Leistungsbeziehungen	1.154.208,45	1.536.563,88	1.159.933,97

## Teilfinanzhaushalt Amt B440 Landschaft

		Haushaltsansatz			Investitions- und Investitionsförderungsmaßnahmen		
Nr.	Bezeichnung	2025	Verpflichtungs-ermächtigungen	2024	Ergebnis des Jahresabschlusses 2023	Gesamt-auszahlungsbedarf	davon bisher bereitgestellt
	<b>Einzahlungen aus Investitionstätigkeit</b>						
20	+ Einz. aus Investitionszuweis. und -zuschüssen sowie aus Investitionsbeiträgen						
21	+ Einz. aus Abgängen von Vermögensgegenständen des Sachanlagevermögens und des immateriellen Anlagevermögens				1.520		
22	+ Einz. aus Abgängen von Vermögensgegenständen des Finanzanlagevermögens						
	<b>Einzahlungen aus Finanzierungstätigkeit</b>						
31	+ Einz. aus der Aufnahme v. Krediten und wirtschaftlich vergleichbaren Vorgängen für Investitionen						
	<b>Summe</b>				<b>1.520</b>		
	<b>Auszahlungen aus Investitionstätigkeit</b>						
24	- Ausz. für den Erwerb von Grundstücken und Gebäuden	-20.000		-10.000	-5.967	-110.000	-80.000
25	- Ausz. für Baumaßnahmen	-100.000		-22.500		-372.500	-122.500
26	- Ausz. für Investitionen in das sonstige Sachanlagevermögen und immaterielle Anlagevermögen davon: Ausz. aus gewährten Investitionszuweisungen und -zuschüssen	-5.000		-5.000	-24.907	-33.000	-18.000
27	- Ausz. für Investitionen in das Finanzanlagevermögen						
	<b>Auszahlungen aus Finanzierungstätigkeit</b>						
32	- Ausz. für die Tilgung von Krediten und wirtschaftlich vergleichbaren Vorgängen für Investitionen						
	<b>Summe</b>	<b>-125.000</b>		<b>-37.500</b>	<b>-30.874</b>	<b>-515.500</b>	<b>-220.500</b>
	<b>Saldo (Einzahlungen ./ Auszahlungen)</b>	<b>-125.000</b>		<b>-37.500</b>	<b>-29.354</b>	<b>-515.500</b>	<b>-220.500</b>

## Investitionen Amt B440 Landschaft

Bezeichnung	Ansatz 2025	Ansatz 2024	Finanzplan 2026	Finanzplan 2027	Finanzplan 2028
Stadtmobilien Außenanlagen	-20.000,00	-10.000,00	-10.000,00	-10.000,00	-10.000,00
Sanierung Stadtmauer (Freiheit, Oberstadt, Burgberg)	-100.000,00	-22.500,00	-100.000,00	-100.000,00	-50.000,00

## Produkt 551.01 Unterhaltung öffentlicher Grün-, Park- und Freizeitanlagen

<b>Produktbereich</b>	13	Natur- und Landschaftspflege
<b>Produktgruppe</b>	551	Öffentliches Grün/Landschaftsbau
<b>Produkt</b>	551.01	Unterhaltung öffentlicher Grün-, Park- und Freizeitanlagen

### Produktinformationen

<b>Organisationseinheit</b>	Abteilung II Fachbereich II.2 Technische Betriebe Fachdienst Unterhaltung der Infrastruktur
-----------------------------	---

<b>Verantwortliche Person</b>	<b>Frederick Naumann</b> Weitere verantwortliche Person: Benjamin Neidert
-------------------------------	---

<b>Kurzbeschreibung</b>	Planung, Bau und grundlegende Erneuerung sowie Unterhaltung der Grün- und Parkanlagen, Dienstleistungen des Bauhofes/Stadtgärtnerei bei der Pflege, Unterhaltung, grundlegende Erneuerung sowie Planung und Bau von Grünanlagen, Betreuung der stadteigenen verpachteten Kleingärten, Dienstleistungen des Bauhofes/Stadtgärtnerei bei der Pflege, Unterhaltung und Erneuerung von Grünflächen der städtischen Friedhöfe, Dienstleistungen bei städtischen Veranstaltungen
-------------------------	--

<b>Allgemeine Ziele</b>	Erhalt, Erneuerung, Weiterentwicklung der städtischen Grün- und Parkanlagen, deren Erholungsfunktion sowie ökologischen und kleinklimatischen Funktion, Bereitstellung von Erholungsflächen, Attraktivitätssteigerung der Stadt Homberg (Efze) für Touristen und Gäste, Verschönerung des Ortsbildes in der Kernstadt und den Stadtteilen, Erhalt und Verbesserung der Lebensqualität in der Kernstadt und den Stadtteilen
-------------------------	--

<b>Zielgruppe</b>	Allgemeinheit, Bürgerinnen und Bürger der Stadt Homberg (Efze)
-------------------	--

<b>Auftragsgrundlage</b>	Allgemeines Planungs- und Baurecht, Friedhofsordnung der Stadt Homberg (Efze), Beschlüsse der städtischen Gremien, Pachtverträge, Bundeskleingartengesetz, Naturschutzgesetze, Beschlüsse der städtischen Gremien
--------------------------	---

<b>Kostenstellen</b>	informativ: 302060 Park- und Gartenanlagen
----------------------	---

## Produkt 554.01 Unterhaltung und Pflege landwirtschaftlicher Flächen und Naturschutzmaßnahmen

<b>Produktbereich</b>	13	Natur- und Landschaftspflege
<b>Produktgruppe</b>	554	Naturschutz und Landschaftspflege
<b>Produkt</b>	554.01	Unterhaltung und Pflege landwirtschaftlicher Flächen und Naturschutzmaßnahmen

### Produktinformationen

<b>Organisationseinheit</b>	Abteilung II Fachbereich II.2 Technische Betriebe Fachdienst Unterhaltung der Infrastruktur
-----------------------------	---

<b>Verantwortliche Person</b>	<b>Frederick Naumann</b> Weitere verantwortliche Person: Benjamin Neidert
-------------------------------	---

<b>Kurzbeschreibung</b>	Maßnahmen im Rahmen des Natur- und Artenschutzes sowie der Landschaftspflege, Zusammenarbeit mit Naturschutzverbänden und Naturschutzbehörden, Beratung und Unterstützung der Bürgerinnen und Bürger in Fragen des Umweltschutzes, Baumpatenschaften, Unterhaltung der Feld- und Wirtschaftswege sowie der sonstigen Anlagen in den Feldgemarkungen, Steinablagerungsplätze in den Stadtteilen
-------------------------	--

<b>Allgemeine Ziele</b>	Erhaltung möglichst vielfältiger ökologisch wertvoller Landschaftsstrukturen, örtlicher Natur- und Artenschutz, Sicherung des Waldes als Lebensraum für Tiere und Pflanzen sowie als Erholungsraum für Menschen, Pflege und Erhaltung und nachhaltige Bewirtschaftung des Waldes in einem ausgewogenen und natürlichen Verhältnis hinsichtlich: Sicht- und Lärmschutzfunktion, Klimaschutzfunktion, Luftreinhaltung, Wasserschutzfunktion, Bodenschutzfunktion, Biotop- und Artenschutz, Erholungsfunktion, Verankerung des Umweltschutzes im täglichen Leben, Beachtung der Umweltschutzbelange in allen Bereichen
-------------------------	---

<b>Zielgruppe</b>	Bürgerinnen und Bürger, weitere Fachbehörden, Naturschutzverbände, Allgemeinheit, Hessen-Forst, Erholungssuchende, Besucher, Allgemeinheit
-------------------	--

<b>Auftragsgrundlage</b>	Hessisches Naturschutzgesetz, Regionalplanung, Raumordnungsgesetz, Beschlüsse der städtischen Gremien, Landschaftsschutzgebietsausweisungen, FFH-Gebietsausweisungen etc., Hessisches Forstgesetz
--------------------------	---

<b>Kostenstellen</b>	informativ: 302070 Landwirtschaft, Naturschutz
----------------------	---

## Teilergebnishaushalt Amt B450 Sport

Nr.	Bezeichnung	Ansatz 2025	Ansatz 2024	Ergebnis 2023
01	Privatrechtliche Leistungsentgelte			-1.323,74
5004000	Umsatzerlöse aus Überlassung von Rechten			-343,74
5090000	sonstige Umsatzerlöse			-980,00
08	Erträge aus der Auflösung von Sonderposten aus Investitionszuweisungen,	-65.546,02	-66.296,69	-66.296,69
5460099	Erträge Auflösung SOPO Sonderinvest. (Tilg. Land)	-248,89	-999,55	-999,55
5460100	Erträge Auflös SOPO Invest vom öffentl Bereich	-65.297,13	-65.297,14	-65.297,14
09	Sonstige ordentliche Erträge	-1.250,00	-1.250,00	-337,14
5300100	Nebenerlöse aus Vermietung und Verpachtung	-1.250,00	-1.250,00	-337,14
<b>10</b>	<b>Summe der ordentlichen Erträge (Nr. 1 bis 9)</b>	<b>-66.796,02</b>	<b>-67.546,69</b>	<b>-67.957,57</b>
11	Personalaufwendungen	15.250,00	14.603,00	13.460,41
6201000	Entgelt Beschäftigte (einschl. Zulagen) nur für Loga-Buchungen	12.250,00	11.700,00	10.870,15
6201001	Leistungsentgelt Beschäftigte ersetzt Kto. 6211000, nur für Loga-Buchungen	250,00	200,00	176,10
6401000	AG-Anteil zur Sozialvers. Entgeltbereich nur für Loga-Buchungen	2.450,00	2.450,00	2.235,00
6470000	Zukunftsicherung/Zusatzversorg. Entgeltbereich nur für Loga-Buchungen	200,00	153,00	179,16
6590000	übrige sonstige Personalaufwendungen	100,00	100,00	
12	Versorgungsaufwendungen	750,00	760,00	605,17
6451000	Auf. an Verso. kassen f tarifl. Beschäftigte nur für Loga-Buchungen	750,00	760,00	605,17
13	Aufwendungen für Sach- und Dienstleistungen	65.260,00	104.070,00	52.664,07
6001000	Rohstoffe/ Material/ Vorprodukte/ Fremdbauteile	500,00	500,00	
6050001	Müllgebühren	225,00	225,00	222,00
6051000	Strom	6.000,00	4.000,00	6.182,17
6052000	Gas	12.500,00	12.500,00	11.669,54
6056000	Wasser	20.600,00	20.600,00	17.548,78
6057000	Abwasser	1.000,00	1.000,00	285,84
6057001	Niederschlagswasser	900,00	900,00	959,83
6061000	Materialaufw. für Gebäude u. Außenanlagen	3.500,00	3.500,00	1.546,00
6063000	Materialaufw. für Einrichtungen und Ausstattungen	500,00	500,00	1.211,09
6069000	sonstiger Aufw. für Reparatur u. Instandhaltung	200,00	200,00	
6081000	Reinigungsmaterial	500,00	500,00	344,00
6089000	übriger sonstiger Materialaufwand	350,00	350,00	185,84
6161000	Instandh. Gebäude, Außenanl. (Bauunterhaltung)	10.400,00	50.400,00	9.649,34
6163000	Instandh. von Einrichtungen und Ausstattungen	1.000,00	1.000,00	
6165000	Instandh. v. Sachanl. Gemeingebr., Infrastr.verm.			193,67
6166003	Wartungskosten Gebäudeunterhaltung	4.500,00	4.500,00	846,45
6171000	Aufwendungen für Fremdensorgung	500,00	500,00	
6173000	Fremdreinigung	200,00	200,00	
6179000	And. sonstige Aufwendungen für bezogene Leistungen			273,83
6730007	GEZ-Gebühren	75,00	75,00	73,44
6832000	Telefonkosten	500,00	1.450,00	403,19
6850099	Reisekosten geprüft			6,30
6900100	Beiträge f. Gebäudebezogene Versicherungen	1.310,00	1.170,00	1.062,76
14	Abschreibungen	113.428,14	112.707,91	111.097,90
6615000	Abschr. aktivierte Investzuw.,-zuschüsse u. -beitr	1.250,00	1.250,00	1.099,00
6620000	Abschr. Gebäude u. -einr. , SachAnlag., InfrStrktV	107.128,29	106.570,29	106.788,53
6630000	Abschr. auf techn. Anlagen u. Maschinen	223,33		
6642000	Abschr. auf Betriebsausstattung	466,36	527,45	850,20
6643000	Abschr. auf Fuhrpark	2.360,16	2.360,17	2.360,17
6650000	Abschreibung geringwertige Wirtschaftsgüter (GWG)	2.000,00	2.000,00	
15	Aufwendungen für Zuweisungen und Zuschüsse sowie besondere Finanzaufwendungen			35.110,00
7128000	Zuschüsse für laufende Zwecke an übrige Bereiche			35.110,00
18	Sonstige ordentliche Aufwendungen	75,00	75,00	
7020000	Grundsteuer	75,00	75,00	
<b>19</b>	<b>Summe der ordentlichen Aufwendungen (Nr. 11 bis 18)</b>	<b>194.763,14</b>	<b>232.215,91</b>	<b>212.937,55</b>

## Teilergebnishaushalt Amt B450 Sport

Nr.	Bezeichnung	Ansatz 2025	Ansatz 2024	Ergebnis 2023
<b>20</b>	<b>Verwaltungsergebnis (Nr. 10 ./ Nr. 19)</b>	<b>127.967,12</b>	<b>164.669,22</b>	<b>144.979,98</b>
<b>24</b>	<b>Ordentliches Ergebnis (Verwaltungsergebnis und Finanzergebnis Nr. 20 und Nr. 23)</b>	<b>127.967,12</b>	<b>164.669,22</b>	<b>144.979,98</b>
26	Außerordentliche Aufwendungen			154,56
7970000	periodenfremde Aufwendungen			154,56
<b>27</b>	<b>Außerordentliches Ergebnis (Nr. 25 ./ Nr. 26)</b>			<b>154,56</b>
<b>28</b>	<b>Jahresergebnis vor internen Leistungsbeziehungen</b>	<b>127.967,12</b>	<b>164.669,22</b>	<b>145.134,54</b>
30	Kosten der internen Leistungsbeziehungen	100.455,00	112.299,84	83.925,50
<b>31</b>	<b>Ergebnis der internen Leistungsbeziehungen</b>	<b>100.455,00</b>	<b>112.299,84</b>	<b>83.925,50</b>
<b>32</b>	<b>Jahresergebnis nach internen Leistungsbeziehungen</b>	<b>228.422,12</b>	<b>276.969,06</b>	<b>229.060,04</b>



## Teilfinanzhaushalt Amt B450 Sport

		Haushaltsansatz				Investitions- und Investitionsförderungsmaßnahmen	
Nr.	Bezeichnung	2025	Verpflichtungs-ermächtigungen	2024	Ergebnis des Jahresabschlusses 2023	Gesamt-auszahlungsbedarf	davon bisher bereitgestellt
	<b>Einzahlungen aus Investitionstätigkeit</b>						
20	+ Einz. aus Investitionszuweis. und -zuschüssen sowie aus Investitionsbeiträgen	562.500		1.867.500	1.150.837		
21	+ Einz. aus Abgängen von Vermögensgegenständen des Sachanlagevermögens und des immateriellen Anlagevermögens						
22	+ Einz. aus Abgängen von Vermögensgegenständen des Finanzanlagevermögens						
	<b>Einzahlungen aus Finanzierungstätigkeit</b>						
31	+ Einz. aus der Aufnahme v. Krediten und wirtschaftlich vergleichbaren Vorgängen für Investitionen						
	<b>Summe</b>	<b>562.500</b>		<b>1.867.500</b>	<b>1.150.837</b>		
	<b>Auszahlungen aus Investitionstätigkeit</b>						
24	- Ausz. für den Erwerb von Grundstücken und Gebäuden					-1.108.000	-1.108.000
25	- Ausz. für Baumaßnahmen	-1.200.000		-2.450.000	-118.316	-7.639.000	-5.489.000
26	- Ausz. für Investitionen in das sonstige Sachanlagevermögen und immaterielle Anlagevermögen	-2.000		-32.000	-10.000	-88.500	-82.500
	davon: Ausz. aus gewährten Investitionszuweisungen und -zuschüssen				-10.000		
27	- Ausz. für Investitionen in das Finanzanlagevermögen						
	<b>Auszahlungen aus Finanzierungstätigkeit</b>						
32	- Ausz. für die Tilgung von Krediten und wirtschaftlich vergleichbaren Vorgängen für Investitionen						
	<b>Summe</b>	<b>-1.202.000</b>		<b>-2.482.000</b>	<b>-128.316</b>	<b>-8.835.500</b>	<b>-6.679.500</b>
	<b>Saldo (Einzahlungen ./ Auszahlungen)</b>	<b>-639.500</b>		<b>-614.500</b>	<b>1.022.521</b>	<b>-8.835.500</b>	<b>-6.679.500</b>

## Investitionen Amt B450 Sport

Bezeichnung	Ansatz 2025	Ansatz 2024	Finanzplan 2026	Finanzplan 2027	Finanzplan 2028
Sanierung Stadion	-1.200.000,00	-750.000,00	-550.000,00	-600.000,00	
Bundesförderung Sanierung Stadion	562.500,00	337.500,00	250.000,00		
Multifunktionsgebäude "Sportpark am Stellberg"		-1.700.000,00	-1.000.000,00		
Bundesförderung Multifunktionsgebäude Sportpark		1.530.000,00	900.000,00		
Anschaffung von Kleingeräten für Sportstätten		-30.000,00			

## Produkt 424.01 Sportstätten und Verwaltung des Sports

<b>Produktbereich</b>	08	Sportförderung
<b>Produktgruppe</b>	424	Sportstätten und Bäder
<b>Produkt</b>	424.01	Sportstätten und Verwaltung des Sports

### Produktinformationen

<b>Organisationseinheit</b>	Abteilung II Fachbereich II.2 Technische Betriebe Fachdienst Bäder & Sportstätten
-----------------------------	---

<b>Verantwortliche Person</b>	<b>Benjamin Neidert</b> Weitere verantwortliche Person: Frederick Naumann
-------------------------------	---

<b>Kurzbeschreibung</b>	Bereitstellung, Pflege und Unterhaltung von Sportplätzen und Bolzplätzen, der mobilen "Eisbahn", der Multifunktionsarena und dem Skaterplatz in den "Efzewiesen" und aller sonstigen kommunalen Einrichtungen, die dem Sport dienen, Schaffung der Rahmenbedingungen und Verwaltung aller Angelegenheiten des Sports, Beteiligung an der Ausarbeitung von Konzepten (Radwege, Sportentwicklungsplan), Vergabe von Sportstätten und dementsprechende Qualitätskontrolle, Abrechnung von Mieten und Eintrittsgeldern für Sportstätten, Zusammenarbeit mit den Vereinen z. B. bei den Vereinsheimen und Belegung des Stadions in Abstimmung mit Sportvereinen und Schulen, Tätigkeiten des Radwegebeauftragten
-------------------------	---

<b>Allgemeine Ziele</b>	Zurverfügungstellung und Unterhaltung von Sportplätzen, Bolzplätzen und sonstigen Sportstätten, Förderung des Sports mit und ohne Vereinsbeteiligung, Gewährleistung eines breiten Angebotes der Möglichkeit zur Ausübung diverser Sportarten auf jeder Ebene auch in Vereinen, Weiterentwicklung bestehender Angebote nach Bedarf, Unterstützung des Ehrenamtes, Schaffung von Zugang von Sportangeboten und -möglichkeiten in Wohnraumnähe, Zurverfügungstellung von Grundstücken für Vereine und Verbände, Ausschilderung des Radwegenetzes, Beitrag zur familienfreundlichen Stadt, Verbesserung der Lebensqualität in der Stadt und den Stadtteilen, Vernetzung von touristischen Angeboten insbesondere im Bereich der Radwege
-------------------------	--

<b>Zielgruppe</b>	Sportvereine, Breiten- und Leistungssportler, Senioren und Jugendliche, sonstige Vereine und Verbände, Schulen, Besucher, Allgemeinheit
-------------------	---

<b>Auftragsgrundlage</b>	Beschlüsse städtischer Gremien (Gebührensatzung, Vereinsförderrichtlinien, Sportentwicklungsplan), Gesetze, Satzungen, technische Richtlinien, Verträge mit Vereinen
--------------------------	--

<b>Kostenstellen</b>	informativ: 305010 Sportverwaltung 305011 Sportstätten Kernstadt 305012 Sportplatz Holzhausen 305013 Sportplatz Wernswig 305014 Sportplatz Caßdorf 305015 Sportplatz Hülsa 305016 Sportplatz Mardorf 305017 Sportplatz Allmuthshausen 305018 Bolzplätze
----------------------	--

## Teilergebnishaushalt Amt B460 Bäder

Nr.	Bezeichnung	Ansatz 2025	Ansatz 2024	Ergebnis 2023
01	Privatrechtliche Leistungsentgelte	-10.750,00	-10.750,00	-8.510,87
5004000	Umsatzerlöse aus Überlassung von Rechten	-1.000,00	-1.000,00	-402,66
5005000	Umsatzerlöse aus d sonst Nutzung v Vermögen/ Recht	-100,00	-100,00	
5090000	sonstige Umsatzerlöse	-2.650,00	-2.650,00	-2.486,98
5090001	sonstige Umsatzerlöse (Stadtführung/Cafeteria)	-7.000,00	-7.000,00	-5.621,23
02	Öffentlich-rechtliche Leistungsentgelte	-59.000,00	-56.000,00	-44.477,25
5110000	öffentlich rechtliche Benutzungsgebühren	-59.000,00	-56.000,00	-44.477,25
03	Kostenersatzleistungen und -erstattungen			-4.342,52
5482000	Kostenerstattungen von Gemeinden/GV			-4.342,52
07	Erträge aus Zuweisungen und Zuschüssen für lfd. Zwecke und allgemeine Umlagen			-20.000,00
5422000	Zuweisungen f lfd Zwecke von Gemeinden,GemVerbände			-20.000,00
08	Erträge aus der Auflösung von Sonderposten aus Investitionszuweisungen,	-9.373,68	-9.373,69	-9.373,68
5460100	Erträge Auflös SOPO Invest vom öffentl Bereich	-9.373,68	-9.373,69	-9.373,68
09	Sonstige ordentliche Erträge	-1.000,00	-1.000,00	-2.282,73
5300100	Nebenerlöse aus Vermietung und Verpachtung	-1.000,00	-1.000,00	
5330000	Erträge aus Schadensersatzleistungen			-2.282,73
<b>10</b>	<b>Summe der ordentlichen Erträge (Nr. 1 bis 9)</b>	<b>-80.123,68</b>	<b>-77.123,69</b>	<b>-88.987,05</b>
11	Personalaufwendungen	253.450,00	248.256,00	252.897,55
6201000	Entgelt Beschäftigte (einschl. Zulagen) nur für Loga-Buchungen	190.500,00	183.000,00	202.383,27
6201001	Leistungsentgelt Beschäftigte ersetzt Kto. 6211000, nur für Loga-Buchungen	2.850,00	3.500,00	3.094,48
6201002	Entgeltumwandlung Beschäftigte E-Bike-Leasing nur für Loga-Buchungen	1.000,00		
6261000	Ausbildungsentgelte f. gewerb. Azubis nur für Loga-Buchungen	17.600,00	16.500,00	
6401000	AG-Anteil zur Sozialvers. Entgeltbereich nur für Loga-Buchungen	37.900,00	42.000,00	40.758,60
6470000	Zukunftsicherung/Zusatzversorg. Entgeltbereich nur für Loga-Buchungen	2.700,00	2.856,00	2.720,28
6590000	übrige sonstige Personalaufwendungen	900,00	400,00	3.940,92
12	Versorgungsaufwendungen	11.350,00	13.000,00	11.035,73
6451000	Auf. an Verso. kassen f tarifl. Beschäftigte nur für Loga-Buchungen	11.350,00	13.000,00	11.035,73
13	Aufwendungen für Sach- und Dienstleistungen	172.735,00	175.390,00	147.912,50
6001000	Rohstoffe/ Material/ Vorprodukte/ Fremdbauteile			169,40
6010100	Aufw. für Büromat. u. Drucks. d. Verw. u. ähnl. Ei	30,00	30,00	34,25
6010102	Büromaterial EDV	200,00	200,00	
6030200	Praxis- u. Laborbedarf, Arzneimittel	200,00	200,00	144,86
6050001	Müllgebühren	9.990,00	7.860,00	9.552,00
6051000	Strom	35.000,00	35.000,00	33.327,36
6052000	Gas			11,77
6054000	Heizöl	40.000,00	50.000,00	32.323,19
6055000	Treibstoffe	100,00	100,00	63,50
6056000	Wasser	9.000,00	9.000,00	5.799,56
6057000	Abwasser	3.000,00	3.000,00	-762,13
6057001	Niederschlagswasser	700,00	700,00	495,72
6061000	Materialaufw. für Gebäude u. Außenanlagen	2.500,00	4.000,00	1.732,14
6063000	Materialaufw. für Einrichtungen und Ausstattungen	500,00	2.000,00	2.224,97
6069000	sonstiger Aufw. für Reparatur u. Instandhaltung			57,73
6069001	sonstiger Aufw. für Reparatur u. Inst. (EDV)	200,00	150,00	
6070000	Aufw. für Berufskleidung, Arbeitsschutzmittel	6.750,00	3.750,00	4.071,18
6081000	Reinigungsmaterial	800,00	800,00	11,14
6089000	übriger sonstiger Materialaufwand	21.000,00	19.500,00	14.024,29
6101000	Fremdleist. für Erzeugnisse u. and. Umsatzleist.	3.100,00	3.100,00	5.333,88
6131000	Aufw. Entsch. ehrenamtl. Tätige (sow. N. Hkto 678)	1.500,00	1.500,00	
6161000	Instandh. Gebäude, Außenanl. (Bauunterhaltung)	20.000,00	15.000,00	20.970,99
6163000	Instandh. von Einrichtungen und Ausstattungen	1.000,00	1.000,00	
6166003	Wartungskosten Gebäudeunterhaltung			1.818,94
6173000	Fremdreinigung			4.441,90

## Teilergebnishaushalt Amt B460 Bäder

Nr.	Bezeichnung	Ansatz 2025	Ansatz 2024	Ergebnis 2023
6179000	And. sonstige Aufwendungen für bezogene Leistungen	1.700,00	1.700,00	398,46
6710002	Leasing EDV Hardware	220,00	220,00	164,12
6730007	GEZ-Gebühren	80,00	95,00	73,44
6771000	Aufw. für Sachverst., Rechtsanwälte u. Gerichtskos	1.650,00	1.650,00	813,25
6771001	Aufw. f. Wasserprobenuntersuchungen	1.500,00	1.500,00	1.515,00
6820000	Porto und Versandkosten	30,00	30,00	
6832000	Telefonkosten	1.650,00	2.530,00	1.116,06
6850099	Reisekosten geprüft	3.500,00	3.500,00	2.405,48
6880000	Aufw. Für Fort- und Weiterbildung	1.200,00	2.150,00	971,93
6900100	Beiträge f. Gebäudebezogene Versicherungen	4.600,00	4.100,00	3.705,35
6901000	Kfz-Versicherungsbeiträge	400,00	390,00	320,23
6909000	Beiträge für sonstige Versicherungen	30,00	30,00	17,85
6910000	Beitr. Wirtschaftsverb. & Berufsvertr, sonst. Vere	605,00	605,00	564,69
14	Abschreibungen	26.924,24	26.501,76	24.892,98
6620000	Abschr. Gebäude u. -einr. , SachAnlag., InfrStrktV	19.251,68	19.251,68	19.471,83
6630000	Abschr. auf techn. Anlagen u. Maschinen	4.114,26	4.215,58	3.758,70
6642000	Abschr. auf Betriebsausstattung	558,30	34,50	167,13
6650000	Abschreibung geringwertige Wirtschaftsgüter (GWG)	3.000,00	3.000,00	1.495,32
18	Sonstige ordentliche Aufwendungen	1.250,00	260,00	215,58
7020000	Grundsteuer	1.250,00	60,00	55,58
7030000	Kfz-Steuer		200,00	160,00
<b>19</b>	<b>Summe der ordentlichen Aufwendungen (Nr. 11 bis 18)</b>	<b>465.709,24</b>	<b>463.407,76</b>	<b>436.954,34</b>
<b>20</b>	<b>Verwaltungsergebnis (Nr. 10 ./ Nr. 19)</b>	<b>385.585,56</b>	<b>386.284,07</b>	<b>347.967,29</b>
<b>24</b>	<b>Ordentliches Ergebnis (Verwaltungsergebnis und Finanzergebnis Nr. 20 und Nr. 23)</b>	<b>385.585,56</b>	<b>386.284,07</b>	<b>347.967,29</b>
25	Außerordentliche Erträge			-220,66
5989000	sonstige periodenfremde Erträge			-220,66
26	Außerordentliche Aufwendungen			31.908,17
7970000	periodenfremde Aufwendungen			31.908,17
<b>27</b>	<b>Außerordentliches Ergebnis (Nr. 25 ./ Nr. 26)</b>			<b>31.687,51</b>
<b>28</b>	<b>Jahresergebnis vor internen Leistungsbeziehungen</b>	<b>385.585,56</b>	<b>386.284,07</b>	<b>379.654,80</b>
30	Kosten der internen Leistungsbeziehungen	6.024,00	10.525,08	5.684,43
<b>31</b>	<b>Ergebnis der internen Leistungsbeziehungen</b>	<b>6.024,00</b>	<b>10.525,08</b>	<b>5.684,43</b>
<b>32</b>	<b>Jahresergebnis nach internen Leistungsbeziehungen</b>	<b>391.609,56</b>	<b>396.809,15</b>	<b>385.339,23</b>

Teilfinanzhaushalt Amt B460 Bäder							
		Haushaltsansatz				Investitions- und Investitionsförderungsmaßnahmen	
Nr.	Bezeichnung	2025	Verpflichtungsermächtigungen	2024	Ergebnis des Jahresabschlusses 2023	Gesamtauszahlungsbedarf	davon bisher bereitgestellt
	<b>Einzahlungen aus Investitionstätigkeit</b>						
20	+ Einz. aus Investitionszuweis. und -zuschüssen sowie aus Investitionsbeiträgen			70.000			
21	+ Einz. aus Abgängen von Vermögensgegenständen des Sachanlagevermögens und des immateriellen Anlagevermögens						
22	+ Einz. aus Abgängen von Vermögensgegenständen des Finanzanlagevermögens						
	<b>Einzahlungen aus Finanzierungstätigkeit</b>						
31	+ Einz. aus der Aufnahme v. Krediten und wirtschaftlich vergleichbaren Vorgängen für Investitionen						
	<b>Summe</b>			<b>70.000</b>			
	<b>Auszahlungen aus Investitionstätigkeit</b>						
24	- Ausz. für den Erwerb von Grundstücken und Gebäuden						
25	- Ausz. für Baumaßnahmen	-2.200.000		-3.000.000	-394.703	-9.701.000	-8.740.000
26	- Ausz. für Investitionen in das sonstige Sachanlagevermögen und immaterielle Anlagevermögen davon: Ausz. aus gewährten Investitionszuweisungen und -zuschüssen	-7.000		-15.500	-7.836	-87.900	-78.900
27	- Ausz. für Investitionen in das Finanzanlagevermögen						
	<b>Auszahlungen aus Finanzierungstätigkeit</b>						
32	- Ausz. für die Tilgung von Krediten und wirtschaftlich vergleichbaren Vorgängen für Investitionen						
	<b>Summe</b>	<b>-2.207.000</b>		<b>-3.015.500</b>	<b>-402.539</b>	<b>-9.788.900</b>	<b>-8.818.900</b>
	<b>Saldo (Einzahlungen ./ Auszahlungen)</b>	<b>-2.207.000</b>		<b>-2.945.500</b>	<b>-402.539</b>	<b>-9.788.900</b>	<b>-8.818.900</b>

## Investitionen Amt B460 Bäder

Bezeichnung	Ansatz 2025	Ansatz 2024	Finanzplan 2026	Finanzplan 2027	Finanzplan 2028
Aufwertung Freibad Erleborn	-2.200.000,00	-3.000.000,00	-961.000,00		
Landeszuschuss Aufwertung Freibad Erleborn		70.000,00			
Beschaffung eines Reinigungsroboters		-2.500,00			
Ersatzbeschaffung Küche Bewegungsbad Hülsa		-10.000,00			
Beschaffung einer Reinigungsmaschine	-4.000,00				

## Produkt 424.02 Bäderbetriebe

<b>Produktbereich</b>	08	Sportförderung
<b>Produktgruppe</b>	424	Sportstätten und Bäder
<b>Produkt</b>	424.02	Bäderbetriebe

### Produktinformationen

<b>Organisationseinheit</b>	Abteilung II Fachbereich II.2 Technische Betriebe Fachdienst Bäder & Sportstätten
-----------------------------	---

<b>Verantwortliche Person</b>	<b>Benjamin Neidert</b> Weitere verantwortliche Person: Frederick Naumann
-------------------------------	---

<b>Kurzbeschreibung</b>	Unterhaltung und Betrieb des Erlebnis-Freibades Erleborn in der Kernstadt und des Bewegungsbades im Stadtteil Hülſa
-------------------------	---

<b>Allgemeine Ziele</b>	Erhalt, Weiterentwicklung und Verwaltung des Erlebnis-Freibades Erleborn in der Kernstadt und des Bewegungsbades im Stadtteil Hülſa, Energetische Verbesserungen in den Einrichtungen, Bereitstellung von Erholungseinrichtungen, Verbesserung der Lebensqualität und des Freizeitwertes für die Bürgerinnen und Bürger, Erholungsfunktion allgemein, Förderung des Tourismus
-------------------------	---

<b>Zielgruppe</b>	Bürgerinnen und Bürger, Familien, Vereine und Verbände, ehrenamtlich Tätige, Allgemeinheit, Touristen
-------------------	---

<b>Auftragsgrundlage</b>	Entgeltordnungen und Gebührenordnungen, Beschlüsse städtische Gremien, technische Bestimmungen und Richtlinien
--------------------------	--

<b>Kostenstellen</b>	informativ: 306010 Verwaltung Badeeinrichtungen 306020 Freibad Erleborn 306030 Bewegungsbad Hülſa
----------------------	--



## Teilergebnishaushalt Amt B470 Abwasseranlagen

Nr.	Bezeichnung	Ansatz 2025	Ansatz 2024	Ergebnis 2023
01	Privatrechtliche Leistungsentgelte	-65.000,00	-65.000,00	-39.700,48
5090002	Stromerlöse KBG	-65.000,00	-65.000,00	-39.700,48
02	Öffentlich-rechtliche Leistungsentgelte	-4.319.500,00	-4.214.500,00	-3.119.214,73
5101000	öffentlich rechtliche Verwaltungsgebühren	-1.500,00	-1.500,00	-2.920,70
5101001	Genehmigungsgebühren	-3.000,00	-3.000,00	-2.700,00
5110000	öffentlich rechtliche Benutzungsgebühren	-2.400.000,00	-2.300.000,00	-1.561.826,92
5110002	ö.-r. Benutzungsgebühren (verschiedene)	-45.000,00	-40.000,00	-45.742,34
5110004	Niederschlagswassergebühren	-1.870.000,00	-1.870.000,00	-1.506.024,77
03	Kostenersatzleistungen und -erstattungen	-320.000,00	-300.000,00	-321.934,64
5482000	Kostenerstattungen von Gemeinden/GV	-320.000,00	-300.000,00	-320.109,45
5488000	Kostenerstattungen von übrigen Bereichen			-1.825,19
07	Erträge aus Zuweisungen und Zuschüssen für lfd. Zwecke und allgemeine Umlagen	-24.000,00	-24.000,00	
5410310	Bedarfszuw. d Landes nach LAG, Landesausgleichsst.	-24.000,00	-24.000,00	
08	Erträge aus der Auflösung von Sonderposten aus Investitionszuweisungen,	-59.354,02	-45.436,55	-575.389,58
5460100	Erträge Auflös SOPO Invest vom öffentl Bereich	-4.683,17	-26.250,00	-2.937,80
5462000	Erträge Auflösung von SOPO Investitionsbeiträgen	-19.186,54	-19.186,55	-19.186,55
5463000	Erträge Auflösung von SOPO für Gebührenausgl.	-35.484,31		-553.265,23
09	Sonstige ordentliche Erträge	-25,00	-25,00	-2.649,05
5330000	Erträge aus Schadensersatzleistungen			-2.626,37
5392000	Eigenbeteil. Wahlleistungen § 6a HBeihVO Aktive	-25,00	-25,00	-22,68
<b>10</b>	<b>Summe der ordentlichen Erträge (Nr. 1 bis 9)</b>	<b>-4.787.879,02</b>	<b>-4.648.961,55</b>	<b>-4.058.888,48</b>
11	Personalaufwendungen	708.750,00	656.700,00	631.651,48
6201000	Entgelt Beschäftigte (einschl. Zulagen) nur für Loga-Buchungen	547.100,00	490.000,00	490.988,09
6201001	Leistungsentgelt Beschäftigte ersetzt Kto. 6211000, nur für Loga-Buchungen	8.700,00	6.936,00	6.853,69
6201002	Entgeltumwandlung Beschäftigte E-Bike-Leasing nur für Loga-Buchungen	450,00		
6261000	Ausbildungsentgelte f. gewerb. Azubis nur für Loga-Buchungen	33.300,00	34.000,00	8.432,44
6301000	Dienst-, Amtsbezüge einschl. tarifl. Zulagen nur für Loga-Buchungen		7.956,00	7.907,98
6311000	Leistungsentgelt Beamte nur für Loga-Buchungen		153,00	151,06
6401000	AG-Anteil zur Sozialvers. Entgeltbereich nur für Loga-Buchungen	108.950,00	109.000,00	102.430,88
6470000	Zukunftssicherung/Zusatzversorg. Entgeltbereich nur für Loga-Buchungen	7.750,00	8.000,00	7.634,16
6490100	Beihilfen Bezügebereich nur für Loga-Buchungen		255,00	766,15
6590000	übrige sonstige Personalaufwendungen	2.500,00	400,00	6.487,03
12	Versorgungsaufwendungen	37.550,00	37.672,00	30.933,50
6441000	Beihilfen an Versorgungsempfänger nur für Loga-Buchungen	1.000,00		
6450100	Aufw. an Versorgungskassen Beamte nur für Loga-Buchungen	4.000,00	3.672,00	3.412,83
6451000	Auf. an Verso. kassen f tarifl. Beschäftigte nur für Loga-Buchungen	32.550,00	34.000,00	27.520,67
13	Aufwendungen für Sach- und Dienstleistungen	874.000,00	792.933,97	880.564,39
6001000	Rohstoffe/ Material/ Vorprodukte/ Fremdbauteile			2.248,78
6010100	Aufw. für Büromat. u. Drucks. d. Verw. u. ähnl. Ei	120,00	120,00	317,02
6010102	Büromaterial EDV	100,00	100,00	
6030200	Praxis- u. Laborbedarf, Arzneimittel	250,00	250,00	
6050001	Müllgebühren	280,00	280,00	
6051000	Strom	230.000,00	200.000,00	219.139,85
6052000	Gas	15.000,00	15.000,00	11.198,58
6055000	Treibstoffe	5.000,00	5.000,00	7.280,25
6056000	Wasser	3.000,00	2.000,00	2.753,58
6061000	Materialaufw. für Gebäude u. Außenanlagen	10.000,00	10.000,00	17.741,62
6063000	Materialaufw. für Einrichtungen und Ausstattungen	1.500,00	1.500,00	3.546,36
6065000	Materialaufw. für Straßen, Wege, Plätze u.ä.			-875,84
6069000	sonstiger Aufw. für Reparatur u. Instandhaltung			887,01
6069001	sonstiger Aufw. für Reparatur u. Inst. (EDV)	200,00	75,00	
6070000	Aufw. für Berufskleidung, Arbeitsschuttmittel	10.250,00	7.750,00	9.673,21
6081000	Reinigungsmaterial	400,00	400,00	264,70

## Teilergebnishaushalt Amt B470 Abwasseranlagen

Nr.	Bezeichnung	Ansatz 2025	Ansatz 2024	Ergebnis 2023
6089000	übriger sonstiger Materialaufwand	90.000,00	80.000,00	101.445,91
6101000	Fremdleist. für Erzeugnisse u. and. Umsatzleist.	20.000,00	10.000,00	33.580,90
6161000	Instandh. Gebäude, Außenanl. (Bauunterhaltung)	102.000,00	65.000,00	126.761,13
6163000	Instandh. von Einrichtungen und Ausstattungen	1.000,00	1.000,00	
6164000	Instandhaltung von Fahrzeugen	8.000,00	3.500,00	4.944,10
6165000	Instandh. v. Sachanl. Gemeingebr., Infrastr.verm.	120.000,00	80.000,00	148.179,45
6165009	Instandhaltung nach Unwetterschäden			1.284,49
6165014	Reparatur Schachtabdeckungen	10.000,00	10.000,00	
6166001	Wartungskosten (verschiedene)	35.000,00	33.500,00	56.315,98
6171000	Aufwendungen für Fremdensorgung	120.000,00	120.000,00	97.592,60
6179000	And. sonstige Aufwendungen für bezogene Leistungen			802,22
6179003	Untersuchungskosten Abwasser	10.000,00	10.000,00	7.103,15
6710000	Leasing	25.000,00	2.700,00	4.118,21
6710002	Leasing EDV Hardware	600,00	370,00	336,27
6720099	Nutzungsentgelte f. Lizenzen und Konzessionen geprüft	750,00	850,00	1.251,99
6730000	Gebühren	550,00	550,00	1.610,36
6730001	Gebühren (verschiedene)	1.650,00	1.650,00	
6730004	Gebühr für Übernahme Zählerdaten vom Wasserverband	10.000,00	9.000,00	
6730005	Gebühr Bearbeitung Beihilfe BVK	50,00	50,00	13,13
6730007	GEZ-Gebühren	75,00	75,00	73,44
6771000	Aufw. für Sachverst., Rechtsanwälte u. Gerichtskos	10.000,00	10.000,00	
6779000	Aufw. für andere Beratungsleistungen	4.000,00	4.000,00	
6810000	Aufw. für Zeitungen u Fachlit. d. Verw. u ähnl. Ei			196,75
6820000	Porto und Versandkosten	75,00	75,00	6,99
6832000	Telefonkosten	3.800,00	4.200,00	3.957,95
6850099	Reisekosten geprüft	750,00	750,00	
6880000	Aufw. Für Fort- und Weiterbildung	12.000,00	12.000,00	10.649,28
6900100	Beiträge f. Gebäudebezogene Versicherungen	1.800,00	1.500,00	1.369,79
6901000	Kfz-Versicherungsbeiträge	7.500,00	2.000,00	1.711,19
6909000	Beiträge für sonstige Versicherungen	2.480,00	2.480,00	2.301,18
6910000	Beitr. Wirtschaftsverb. & Berufsvertr, sonst. Vere	820,00	800,00	782,81
6970100	Einstellungen in den SOPO für Gebührenaussgleich für Kommunen nicht relevant		84.408,97	
14	Abschreibungen	2.000.944,02	2.009.921,30	2.044.017,41
6620000	Abschr. Gebäude u. -einr. , SachAnlag., InfrStrktV	1.981.216,57	1.992.727,65	2.025.895,64
6630000	Abschr. auf techn. Anlagen u. Maschinen	8.598,98	6.506,07	7.708,69
6642000	Abschr. auf Betriebsausstattung	646,73	170,21	308,25
6643000	Abschr. auf Fuhrpark	5.490,33	5.525,96	4.370,29
6645000	Abschr. auf Geschäftsausstattung	991,41	991,41	1.308,00
6650000	Abschreibung geringwertige Wirtschaftsgüter (GWG)	4.000,00	4.000,00	4.426,54
15	Aufwendungen für Zuweisungen und Zuschüsse sowie besondere Finanzaufwendungen	20.600,00	20.600,00	2.677,05
7172000	sonstige Erstattungen an Gemeinden (GV)	2.600,00	2.600,00	2.677,05
7173000	sonstige Erstattungen an Zweckverbände	18.000,00	18.000,00	
16	Steueraufwendungen einschl. Aufwendungen aus gesetzlichen Umlageverpflichtungen	255.000,00	240.000,00	297.710,99
7354900	andere Umlagen	60.000,00	60.000,00	123.225,98
7354901	Umlage an Abwasserverbände	145.000,00	140.000,00	144.896,31
7363100	Abwasserabgabe	50.000,00	40.000,00	29.588,70
18	Sonstige ordentliche Aufwendungen	550,00	430,00	300,00
7030000	Kfz-Steuer	550,00	430,00	300,00
<b>19</b>	<b>Summe der ordentlichen Aufwendungen (Nr. 11 bis 18)</b>	<b>3.897.394,02</b>	<b>3.758.257,27</b>	<b>3.887.854,82</b>
<b>20</b>	<b>Verwaltungsergebnis (Nr. 10 ./ Nr. 19)</b>	<b>-890.485,00</b>	<b>-890.704,28</b>	<b>-171.033,66</b>
<b>24</b>	<b>Ordentliches Ergebnis (Verwaltungsergebnis und Finanzergebnis Nr. 20 und Nr. 23)</b>	<b>-890.485,00</b>	<b>-890.704,28</b>	<b>-171.033,66</b>
25	Außerordentliche Erträge			-349,06
5990900	sonstige außerordentliche Erträge nicht investiv			-349,06

## Teilergebnishaushalt Amt B470 Abwasseranlagen

Nr.	Bezeichnung	Ansatz 2025	Ansatz 2024	Ergebnis 2023
26	Außerordentliche Aufwendungen			2.523,86
7970000	periodenfremde Aufwendungen			2.523,86
<b>27</b>	<b>Außerordentliches Ergebnis (Nr. 25 ./ Nr. 26)</b>			<b>2.174,80</b>
<b>28</b>	<b>Jahresergebnis vor internen Leistungsbeziehungen</b>	<b>-890.485,00</b>	<b>-890.704,28</b>	<b>-168.858,86</b>
30	Kosten der internen Leistungsbeziehungen	890.485,00	890.704,28	769.466,86
<b>31</b>	<b>Ergebnis der internen Leistungsbeziehungen</b>	<b>890.485,00</b>	<b>890.704,28</b>	<b>769.466,86</b>
<b>32</b>	<b>Jahresergebnis nach internen Leistungsbeziehungen</b>			<b>600.608,00</b>

## Teilfinanzhaushalt Amt B470 Abwasseranlagen

		Haushaltsansatz				Investitions- und Investitionsförderungsmaßnahmen	
Nr.	Bezeichnung	2025	Verpflichtungsermächtigungen	2024	Ergebnis des Jahresabschlusses 2023	Gesamtauszahlungsbedarf	davon bisher bereitgestellt
	<b>Einzahlungen aus Investitionstätigkeit</b>						
20	+ Einz. aus Investitionszuweis. und -zuschüssen sowie aus Investitionsbeiträgen						
21	+ Einz. aus Abgängen von Vermögensgegenständen des Sachanlagevermögens und des immateriellen Anlagevermögens						
22	+ Einz. aus Abgängen von Vermögensgegenständen des Finanzanlagevermögens						
	<b>Einzahlungen aus Finanzierungstätigkeit</b>						
31	+ Einz. aus der Aufnahme v. Krediten und wirtschaftlich vergleichbaren Vorgängen für Investitionen						
	<b>Summe</b>						
	<b>Auszahlungen aus Investitionstätigkeit</b>						
24	- Ausz. für den Erwerb von Grundstücken und Gebäuden				-262.667		
25	- Ausz. für Baumaßnahmen	-1.200.000		-1.050.000	-550.510	-8.030.000	-5.180.000
26	- Ausz. für Investitionen in das sonstige Sachanlagevermögen und immaterielle Anlagevermögen davon: Ausz. aus gewährten Investitionszuweisungen und -zuschüssen	-4.000		-4.000	-98.427	-29.150	-17.150
27	- Ausz. für Investitionen in das Finanzanlagevermögen	-100		-80	-77	-750	-450
	<b>Auszahlungen aus Finanzierungstätigkeit</b>						
32	- Ausz. für die Tilgung von Krediten und wirtschaftlich vergleichbaren Vorgängen für Investitionen						
	<b>Summe</b>	<b>-1.204.100</b>		<b>-1.054.080</b>	<b>-911.681</b>	<b>-8.059.900</b>	<b>-5.197.600</b>
	<b>Saldo (Einzahlungen ./ Auszahlungen)</b>	<b>-1.204.100</b>		<b>-1.054.080</b>	<b>-911.681</b>	<b>-8.059.900</b>	<b>-5.197.600</b>

## Investitionen Amt B470 Abwasseranlagen

Bezeichnung	Ansatz 2025	Ansatz 2024	Finanzplan 2026	Finanzplan 2027	Finanzplan 2028
Erneuerung technische Anlagen Kläranlage	-400.000,00	-250.000,00	-150.000,00	-150.000,00	-150.000,00
Erneuerung Abwasserkanäle inkl. EKVO-Untersuchung	-800.000,00	-800.000,00	-800.000,00	-800.000,00	-800.000,00

## Produkt 538.01 Abwasserbeseitigung

<b>Produktbereich</b>	11	Ver- und Entsorgung
<b>Produktgruppe</b>	538	Abwasserbeseitigung
<b>Produkt</b>	538.01	Abwasserbeseitigung

### Produktinformationen

<b>Organisationseinheit</b>	Abteilung II Fachbereich II.2 Technische Betriebe Fachdienst Abwasseranlagen (IKZ)
-----------------------------	--

<b>Verantwortliche Person</b>	<b>Benjamin Naumann</b> Weitere verantwortliche Person: Frederick Naumann
-------------------------------	---

<b>Kurzbeschreibung</b>	Sicherstellung der Abwasserentsorgung durch den Betrieb von mehreren Kläranlagen, Abrechnung der Kosten für Abwasserbeseitigung, Betrieb und Unterhaltung des Abwassernetzes der Stadt Homberg (Efze), Zusammenarbeit mit Zweckverbänden im Bereich der Abwasserbeseitigung, Öffentliche Toiletten
-------------------------	--

<b>Allgemeine Ziele</b>	Sicherstellung einer ordnungsgemäßen Abwasserentsorgung in der Kernstadt und den Stadtteilen auch unter ökologischen Gesichtspunkten, ordnungsgemäße Abrechnung der Kosten für Abwasserbeseitigung, interkommunale Zusammenarbeit, Bereitstellung öffentlicher Toiletten im Stadtgebiet, Reinhaltung der Gewässer
-------------------------	---

<b>Zielgruppe</b>	Allgemeinheit, Bürger/-innen, Grundstückseigentümer
-------------------	---

<b>Auftragsgrundlage</b>	Abwassersatzung der Stadt Homberg (Efze), technische Bestimmungen, Gesetze und Vorschriften wie z. B. EKVO, Beschlüsse der städtischen Gremien, Fachbehörden, Verträge
--------------------------	--

<b>Kostenstellen</b>	informativ: 307010 Verwaltung Abwasserbeseitigung 307012 Abwassersammelleitungen, Kläranlagen, Regenüberlaufbecken 307013 Toilettenanlagen 307014 Blockheizkraftwerk Kläranlage
----------------------	---

## Teilergebnishaushalt Amt B480 Bauhof

Nr.	Bezeichnung	Ansatz 2025	Ansatz 2024	Ergebnis 2023
01	Privatrechtliche Leistungsentgelte	-2.750,00	-2.750,00	-2.430,07
5090000	sonstige Umsatzerlöse	-2.750,00	-2.750,00	-2.430,07
03	Kostenersatzleistungen und -erstattungen		-4.200,00	-29.265,77
5484000	Kostenerstattungen von sonstigen öff. Bereich		-4.200,00	-29.265,77
04	Bestandsveränderungen und aktivierte Eigenleistungen	-163.000,00	-163.000,00	
5259000	sonstige aktivierte Eigenleistungen	-163.000,00	-163.000,00	
07	Erträge aus Zuweisungen und Zuschüssen für lfd. Zwecke und allgemeine Umlagen	-16.000,00	-16.000,00	-16.451,90
5422000	Zuweisungen f lfd Zwecke von Gemeinden,GemVerbände			-16.451,90
5422002	Zuschuss Containerstellplätze	-16.000,00	-16.000,00	
09	Sonstige ordentliche Erträge			-208,25
5330000	Erträge aus Schadensersatzleistungen			-208,25
<b>10</b>	<b>Summe der ordentlichen Erträge (Nr. 1 bis 9)</b>	<b>-181.750,00</b>	<b>-185.950,00</b>	<b>-48.355,99</b>
11	Personalaufwendungen	2.242.800,00	2.523.434,00	1.990.369,85
6201000	Entgelt Beschäftigte (einschl. Zulagen) nur für Loga-Buchungen	1.782.050,00	1.755.000,00	1.598.172,83
6201001	Leistungsentgelt Beschäftigte ersetzt Kto. 6211000, nur für Loga-Buchungen	31.150,00	335.000,00	27.627,85
6201002	Entgeltumwandlung Beschäftigte E-Bike-Leasing nur für Loga-Buchungen	9.800,00		490,92
6261000	Ausbildungsentgelte f. gewerb. Azubis nur für Loga-Buchungen	17.000,00	16.500,00	
6401000	AG-Anteil zur Sozialvers. Entgeltbereich nur für Loga-Buchungen	355.400,00	370.000,00	323.735,68
6420000	Beiträge z. Berufsgenossenschaft u. Unfallvers. nur für Loga-Buchungen	14.000,00	11.934,00	10.896,31
6470000	Zukunftssicherung/Zusatzversorg. Entgeltbereich nur für Loga-Buchungen	25.250,00	30.000,00	25.058,28
6590000	übrige sonstige Personalaufwendungen	8.150,00	5.000,00	4.387,98
12	Versorgungsaufwendungen	106.100,00	116.000,00	89.533,34
6451000	Auf. an Verso. kassen f tarifl. Beschäftigte nur für Loga-Buchungen	106.100,00	116.000,00	89.533,34
13	Aufwendungen für Sach- und Dienstleistungen	403.240,00	379.905,00	384.007,26
6001000	Rohstoffe/ Material/ Vorprodukte/ Fremdbauteile	2.000,00	2.000,00	123,64
6010100	Aufw. für Büromat. u. Drucks. d. Verw. u. ähnl. Ei	500,00	500,00	420,42
6010102	Büromaterial EDV	100,00	100,00	
6030200	Praxis- u. Laborbedarf, Arzneimittel	5.000,00	5.000,00	240,54
6051000	Strom	5.000,00	5.000,00	5.551,69
6052000	Gas			185,75
6054000	Heizöl	2.000,00	2.000,00	1.388,22
6055000	Treibstoffe	72.500,00	62.500,00	71.590,36
6056000	Wasser	5.000,00	5.000,00	2.189,89
6057000	Abwasser	3.500,00	3.500,00	3.072,80
6057001	Niederschlagswasser	3.440,00	3.440,00	3.478,35
6061000	Materialaufw. für Gebäude u. Außenanlagen	20.000,00	20.000,00	5.128,21
6063000	Materialaufw. für Einrichtungen und Ausstattungen	5.000,00	5.000,00	11.643,10
6065000	Materialaufw. für Straßen, Wege, Plätze u.ä.			18,89
6069000	sonstiger Aufw. für Reparatur u. Instandhaltung	21.500,00	21.500,00	23.508,74
6069001	sonstiger Aufw. für Reparatur u. Inst. (EDV)	250,00	365,00	
6070000	Aufw. für Berufskleidung, Arbeitsschutzmittel	45.000,00	45.000,00	36.921,06
6081000	Reinigungsmaterial	300,00	300,00	2.355,21
6089000	übriger sonstiger Materialaufwand	200,00	200,00	1.222,63
6161000	Instandh. Gebäude, Außenanl. (Bauunterhaltung)	15.000,00	15.000,00	22.312,27
6163000	Instandh. von Einrichtungen und Ausstattungen			229,65
6164000	Instandhaltung von Fahrzeugen	52.500,00	42.500,00	54.555,55
6166000	Wartungskosten	500,00	500,00	
6166001	Wartungskosten (verschiedene)			640,60
6166003	Wartungskosten Gebäudeunterhaltung	500,00	500,00	
6171000	Aufwendungen für Fremdensorgung	5.000,00	5.000,00	3.588,55
6173000	Fremdreinigung			210,00
6179000	And. sonstige Aufwendungen für bezogene Leistungen	650,00	650,00	806,77
6710000	Leasing	50.000,00	58.500,00	73.223,39

## Teilergebnishaushalt Amt B480 Bauhof

Nr.	Bezeichnung	Ansatz 2025	Ansatz 2024	Ergebnis 2023
6710001	Leasingraten Rasentraktor	25.000,00	20.200,00	17.174,55
6710002	Leasing EDV Hardware	4.500,00	2.250,00	1.980,11
6720099	Nutzungsentgelte f. Lizenzen und Konzessionen geprüft	11.000,00	6.600,00	2.526,45
6730000	Gebühren	1.500,00	1.500,00	1.926,48
6730007	GEZ-Gebühren	450,00	450,00	440,64
6810000	Aufw. für Zeitungen u Fachlit. d. Verw. u ähnl. Ei	200,00	200,00	310,00
6820000	Porto und Versandkosten			339,84
6832000	Telefonkosten	2.900,00	2.700,00	2.500,76
6850099	Reisekosten geprüft	2.500,00	2.500,00	127,75
6880000	Aufw. Für Fort- und Weiterbildung	15.000,00	15.000,00	10.952,00
6900100	Beiträge f. Gebäudebezogene Versicherungen	3.400,00	3.200,00	2.963,18
6901000	Kfz-Versicherungsbeiträge	20.600,00	20.500,00	17.541,66
6909000	Beiträge für sonstige Versicherungen	150,00	150,00	111,59
6910000	Beitr. Wirtschaftsverb. & Berufsvertr, sonst. Vere	600,00	600,00	505,97
14	Abschreibungen	111.410,70	112.114,34	127.082,46
6615000	Abschr. aktivierte Investzuw.,-zuschüsse u. -beitr	100,00	100,00	100,00
6620000	Abschr. Gebäude u. -einr. , SachAnlag., InfrStrktV	33.578,49	35.821,45	41.176,03
6630000	Abschr. auf techn. Anlagen u. Maschinen	7.818,06	8.444,01	8.500,79
6641000	Abschr. auf andere Anlagen		161,62	2.379,13
6642000	Abschr. auf Betriebsausstattung	6.942,83	6.206,54	7.138,37
6643000	Abschr. auf Fuhrpark	42.042,00	40.451,37	54.460,26
6645000	Abschr. auf Geschäftsausstattung	929,32	929,35	1.233,87
6650000	Abschreibung geringwertige Wirtschaftsgüter (GWG)	20.000,00	20.000,00	12.094,01
18	Sonstige ordentliche Aufwendungen	9.135,00	6.180,00	5.633,03
7020000	Grundsteuer	3.135,00	180,00	175,55
7030000	Kfz-Steuer	6.000,00	6.000,00	5.457,48
<b>19</b>	<b>Summe der ordentlichen Aufwendungen (Nr. 11 bis 18)</b>	<b>2.872.685,70</b>	<b>3.137.633,34</b>	<b>2.596.625,94</b>
<b>20</b>	<b>Verwaltungsergebnis (Nr. 10 ./ Nr. 19)</b>	<b>2.690.935,70</b>	<b>2.951.683,34</b>	<b>2.548.269,95</b>
<b>24</b>	<b>Ordentliches Ergebnis (Verwaltungsergebnis und Finanzergebnis Nr. 20 und Nr. 23)</b>	<b>2.690.935,70</b>	<b>2.951.683,34</b>	<b>2.548.269,95</b>
25	Außerordentliche Erträge			-9.576,05
5912000	Ertr. aus der Veräuß.v. Vermögensgegenst.üb.800 €			-9.376,05
5912100	Ertr. aus der Veräuß.v. Vermögensgegenst.unt.800 €			-200,00
26	Außerordentliche Aufwendungen			46,62
7970000	periodenfremde Aufwendungen			46,62
<b>27</b>	<b>Außerordentliches Ergebnis (Nr. 25 ./ Nr. 26)</b>			<b>-9.529,43</b>
<b>28</b>	<b>Jahresergebnis vor internen Leistungsbeziehungen</b>	<b>2.690.935,70</b>	<b>2.951.683,34</b>	<b>2.538.740,52</b>
29	Erlöse der internen Leistungsbeziehungen	-2.690.935,70	-2.951.683,34	-2.538.740,52
<b>31</b>	<b>Ergebnis der internen Leistungsbeziehungen</b>	<b>-2.690.935,70</b>	<b>-2.951.683,34</b>	<b>-2.538.740,52</b>



Teilfinanzhaushalt Amt B480 Bauhof							
		Haushaltsansatz				Investitions- und Investitionsförderungsmaßnahmen	
Nr.	Bezeichnung	2025	Verpflichtungsermächtigungen	2024	Ergebnis des Jahresabschlusses 2023	Gesamtauszahlungsbedarf	davon bisher bereitgestellt
	<b>Einzahlungen aus Investitionstätigkeit</b>						
20	+ Einz. aus Investitionszuweis. und -zuschüssen sowie aus Investitionsbeiträgen						
21	+ Einz. aus Abgängen von Vermögensgegenständen des Sachanlagevermögens und des immateriellen Anlagevermögens				10.200		
22	+ Einz. aus Abgängen von Vermögensgegenständen des Finanzanlagevermögens						
	<b>Einzahlungen aus Finanzierungstätigkeit</b>						
31	+ Einz. aus der Aufnahme v. Krediten und wirtschaftlich vergleichbaren Vorgängen für Investitionen						
	<b>Summe</b>				<b>10.200</b>		
	<b>Auszahlungen aus Investitionstätigkeit</b>						
24	- Ausz. für den Erwerb von Grundstücken und Gebäuden						
25	- Ausz. für Baumaßnahmen					-230.000	-230.000
26	- Ausz. für Investitionen in das sonstige Sachanlagevermögen und immaterielle Anlagevermögen davon: Ausz. aus gewährten Investitionszuweisungen und -zuschüssen	-65.000		-59.124	-32.943	-944.224	-704.224
27	- Ausz. für Investitionen in das Finanzanlagevermögen						
	<b>Auszahlungen aus Finanzierungstätigkeit</b>						
32	- Ausz. für die Tilgung von Krediten und wirtschaftlich vergleichbaren Vorgängen für Investitionen						
	<b>Summe</b>	<b>-65.000</b>		<b>-59.124</b>	<b>-32.943</b>	<b>-1.174.224</b>	<b>-934.224</b>
	<b>Saldo (Einzahlungen ./ Auszahlungen)</b>	<b>-65.000</b>		<b>-59.124</b>	<b>-22.743</b>	<b>-1.174.224</b>	<b>-934.224</b>

## Investitionen Amt B480 Bauhof

Bezeichnung	Ansatz 2025	Ansatz 2024	Finanzplan 2026	Finanzplan 2027	Finanzplan 2028
Ersatzbeschaffung von Kleingeräten für Bauhof	-45.000,00	-25.000,00	-20.000,00	-20.000,00	-20.000,00
Übernahme Opel Combo Cargo		-14.124,07			
Beschaffung Tieflader			-120.000,00		

## Produkt 111.04 Bauhof

<b>Produktbereich</b>	01	Innere Verwaltung
<b>Produktgruppe</b>	111	Verwaltungssteuerung und -service
<b>Produkt</b>	111.09	Bauhof

### Produktinformationen

<b>Organisationseinheit</b>	Abteilung II Fachbereich II.2 Technische Betriebe Fachdienst Baubetriebshof
-----------------------------	---

<b>Verantwortliche Person</b>	<b>Frederick Naumann</b>  Weitere verantwortliche Person: Benjamin Neidert
-------------------------------	---

<b>Kurzbeschreibung</b>	Unterstützung bei der Produktherstellung aller Verwaltungsbereiche der Stadt Homberg (Efze), Reparatur und Instandhaltung gemeindlicher Einrichtungen und Flächen, Ausführung von Serviceleistungen für alle Verwaltungsbereiche einschließlich Stadtwald
-------------------------	---

<b>Allgemeine Ziele</b>	Termingerechte, wirtschaftliche, flexible und zuverlässige Unterstützung bei der Produktherstellung, Reparatur und Instandhaltung gemeindlicher Einrichtungen und Flächen, Ausführung von Serviceleistungen für alle Verwaltungsbereiche einschließlich Stadtwald, Weiterentwicklung der Serviceleistungen, Interkommunale Zusammenarbeit
-------------------------	---

<b>Zielgruppe</b>	Allgemeinheit, Verwaltung, Bürgerinnen und Bürger, Vereine und Verbände
-------------------	---

<b>Auftragsgrundlage</b>	Beschlüsse städtische Gremien, Satzungen, Allgemeines Bau- und Planungsrecht, Verträge, Interkommunale Vereinbarungen
--------------------------	---

<b>Kostenstellen</b>	informativ: 308010 Bauhof 308011 Hubsteiger
----------------------	---

## Teilergebnishaushalt Amt B481 IKZ Elektrotechnik

Nr.	Bezeichnung	Ansatz 2025	Ansatz 2024	Ergebnis 2023
03	Kostenersatzleistungen und -erstattungen	-38.000,00	-38.000,00	
5482000	Kostenerstattungen von Gemeinden/GV	-38.000,00	-38.000,00	
<b>10</b>	<b>Summe der ordentlichen Erträge (Nr. 1 bis 9)</b>	<b>-38.000,00</b>	<b>-38.000,00</b>	
11	Personalaufwendungen	187.550,00	152.600,00	
6201000	Entgelt Beschäftigte (einschl. Zulagen) nur für Loga-Buchungen	151.250,00	121.500,00	
6201001	Leistungsentgelt Beschäftigte ersetzt Kto. 6211000, nur für Loga-Buchungen	2.750,00	2.600,00	
6201002	Entgeltumwandlung Beschäftigte E-Bike-Leasing nur für Loga-Buchungen	500,00		
6401000	AG-Anteil zur Sozialvers. Entgeltbereich nur für Loga-Buchungen	30.200,00	25.500,00	
6470000	Zukunftsicherung/Zusatzversorg. Entgeltbereich nur für Loga-Buchungen	2.150,00	3.000,00	
6590000	übrige sonstige Personalaufwendungen	700,00		
12	Versorgungsaufwendungen	9.050,00	8.000,00	
6451000	Auf. an Verso. kassen f tarifl. Beschäftigte nur für Loga-Buchungen	9.050,00	8.000,00	
13	Aufwendungen für Sach- und Dienstleistungen	2.000,00		
6164000	Instandhaltung von Fahrzeugen	2.000,00		
<b>19</b>	<b>Summe der ordentlichen Aufwendungen (Nr. 11 bis 18)</b>	<b>198.600,00</b>	<b>160.600,00</b>	
<b>20</b>	<b>Verwaltungsergebnis (Nr. 10 ./ Nr. 19)</b>	<b>160.600,00</b>	<b>122.600,00</b>	
<b>24</b>	<b>Ordentliches Ergebnis (Verwaltungsergebnis und Finanzergebnis Nr. 20 und Nr. 23)</b>	<b>160.600,00</b>	<b>122.600,00</b>	
<b>28</b>	<b>Jahresergebnis vor internen Leistungsbeziehungen</b>	<b>160.600,00</b>	<b>122.600,00</b>	
<b>32</b>	<b>Jahresergebnis nach internen Leistungsbeziehungen</b>	<b>160.600,00</b>	<b>122.600,00</b>	

## Teilfinanzhaushalt Amt B481 IKZ Elektrotechnik

		Haushaltsansatz				Investitions- und Investitionsförderungsmaßnahmen	
Nr.	Bezeichnung	2025	Verpflichtungsermächtigungen	2024	Ergebnis des Jahresabschlusses 2023	Gesamtauszahlungsbedarf	davon bisher bereitgestellt
	<b>Einzahlungen aus Investitionstätigkeit</b>						
20	+ Einz. aus Investitionszuweis. und -zuschüssen sowie aus Investitionsbeiträgen						
21	+ Einz. aus Abgängen von Vermögensgegenständen des Sachanlagevermögens und des immateriellen Anlagevermögens						
22	+ Einz. aus Abgängen von Vermögensgegenständen des Finanzanlagevermögens						
	<b>Einzahlungen aus Finanzierungstätigkeit</b>						
31	+ Einz. aus der Aufnahme v. Krediten und wirtschaftlich vergleichbaren Vorgängen für Investitionen						
	<b>Summe</b>						
	<b>Auszahlungen aus Investitionstätigkeit</b>						
24	- Ausz. für den Erwerb von Grundstücken und Gebäuden						
25	- Ausz. für Baumaßnahmen						
26	- Ausz. für Investitionen in das sonstige Sachanlagevermögen und immaterielle Anlagevermögen davon: Ausz. aus gewährten Investitionszuweisungen und -zuschüssen						
27	- Ausz. für Investitionen in das Finanzanlagevermögen						
	<b>Auszahlungen aus Finanzierungstätigkeit</b>						
32	- Ausz. für die Tilgung von Krediten und wirtschaftlich vergleichbaren Vorgängen für Investitionen						
	<b>Summe</b>						
	<b>Saldo (Einzahlungen ./ Auszahlungen)</b>						

## Teilergebnishaushalt Amt B490 Mobile Bühne

Nr.	Bezeichnung	Ansatz 2025	Ansatz 2024	Ergebnis 2023
01	Privatrechtliche Leistungsentgelte	-500,00	-500,00	-500,00
5004000	Umsatzerlöse aus Überlassung von Rechten	-500,00	-500,00	-500,00
02	Öffentlich-rechtliche Leistungsentgelte	-1.000,00	-1.000,00	-170,00
5110000	öffentlich rechtliche Benutzungsgebühren			-170,00
5110007	Nutzungsgebühren f. Mobile Bühne	-1.000,00	-1.000,00	
08	Erträge aus der Auflösung von Sonderposten aus Investitionszuweisungen,			-1.110,11
5460100	Erträge Auflös SOPO Invest vom öffentl Bereich			-1.110,11
<b>10</b>	<b>Summe der ordentlichen Erträge (Nr. 1 bis 9)</b>	<b>-1.500,00</b>	<b>-1.500,00</b>	<b>-1.780,11</b>
13	Aufwendungen für Sach- und Dienstleistungen	1.080,00	1.080,00	1.010,88
6164000	Instandhaltung von Fahrzeugen	1.000,00	1.000,00	951,13
6901000	Kfz-Versicherungsbeiträge	80,00	80,00	59,75
14	Abschreibungen			1.447,89
6642000	Abschr. auf Betriebsausstattung			1.447,89
18	Sonstige ordentliche Aufwendungen	150,00	150,00	134,00
7030000	Kfz-Steuer	150,00	150,00	134,00
<b>19</b>	<b>Summe der ordentlichen Aufwendungen (Nr. 11 bis 18)</b>	<b>1.230,00</b>	<b>1.230,00</b>	<b>2.592,77</b>
<b>20</b>	<b>Verwaltungsergebnis (Nr. 10 ./ Nr. 19)</b>	<b>-270,00</b>	<b>-270,00</b>	<b>812,66</b>
<b>24</b>	<b>Ordentliches Ergebnis (Verwaltungsergebnis und Finanzergebnis Nr. 20 und Nr. 23)</b>	<b>-270,00</b>	<b>-270,00</b>	<b>812,66</b>
<b>28</b>	<b>Jahresergebnis vor Internen Leistungsbeziehungen</b>	<b>-270,00</b>	<b>-270,00</b>	<b>812,66</b>
<b>32</b>	<b>Jahresergebnis nach Internen Leistungsbeziehungen</b>	<b>-270,00</b>	<b>-270,00</b>	<b>812,66</b>

## Teilfinanzhaushalt Amt B490 Mobile Bühne

		Haushaltsansatz				Investitions- und Investitionsförderungsmaßnahmen	
Nr.	Bezeichnung	2025	Verpflichtungsermächtigungen	2024	Ergebnis des Jahresabschlusses 2023	Gesamtauszahlungsbedarf	davon bisher bereitgestellt
	<b>Einzahlungen aus Investitionstätigkeit</b>						
20	+ Einz. aus Investitionszuweis. und -zuschüssen sowie aus Investitionsbeiträgen						
21	+ Einz. aus Abgängen von Vermögensgegenständen des Sachanlagevermögens und des immateriellen Anlagevermögens						
22	+ Einz. aus Abgängen von Vermögensgegenständen des Finanzanlagevermögens						
	<b>Einzahlungen aus Finanzierungstätigkeit</b>						
31	+ Einz. aus der Aufnahme v. Krediten und wirtschaftlich vergleichbaren Vorgängen für Investitionen						
	<b>Summe</b>						
	<b>Auszahlungen aus Investitionstätigkeit</b>						
24	- Ausz. für den Erwerb von Grundstücken und Gebäuden						
25	- Ausz. für Baumaßnahmen						
26	- Ausz. für Investitionen in das sonstige Sachanlagevermögen und immaterielle Anlagevermögen davon: Ausz. aus gewährten Investitionszuweisungen und -zuschüssen						
27	- Ausz. für Investitionen in das Finanzanlagevermögen						
	<b>Auszahlungen aus Finanzierungstätigkeit</b>						
32	- Ausz. für die Tilgung von Krediten und wirtschaftlich vergleichbaren Vorgängen für Investitionen						
	<b>Summe</b>						
	<b>Saldo (Einzahlungen ./ Auszahlungen)</b>						



**HOMBERG (Efze)**

**Budget II.5  
Ordnungsverwaltung**

**- Abteilung I -**

**Darin enthalten sind die Teilhaushalte:**

- B500 Öffentliche Ordnung**
- B501 Ordnungsbehördenbezirk Schwalm-Eder-Knüll**
- B502 Ordnungsbehördenbezirk Gefahrgut**
- B510 Brand- und Katastrophenschutz**
- B511 IKZ Gemeinsame Kleiderkammer**
- B520 Wahlen und Statistiken**



## Teilergebnishaushalt Amt B500 Öffentliche Ordnung

Nr.	Bezeichnung	Ansatz 2025	Ansatz 2024	Ergebnis 2023
01	Privatrechtliche Leistungsentgelte	-2.800,00	-2.800,00	-3.519,00
5003000	Umsatzerlöse aus Überlassung Gebäude und Räume	-2.800,00	-2.800,00	-3.519,00
02	Öffentlich-rechtliche Leistungsentgelte	-73.500,00	-73.500,00	-74.790,42
5101000	öffentlich rechtliche Verwaltungsgebühren			-16.125,64
5110000	öffentlich rechtliche Benutzungsgebühren	-3.500,00	-3.500,00	-5.547,18
5110005	Parkgebühren	-70.000,00	-70.000,00	-52.623,60
5150000	Erträge aus Bußgeldern u Verwarnungen			-494,00
08	Erträge aus der Auflösung von Sonderposten aus Investitionszuweisungen,	-226,96	-226,96	-226,96
5461000	Erträge Auflös SOPO Invest nicht öffentl Bereich	-226,96	-226,96	-226,96
09	Sonstige ordentliche Erträge	-2.600,00	-2.600,00	-6.649,34
5300100	Nebenerlöse aus Vermietung und Verpachtung	-2.300,00	-2.300,00	-6.354,50
5392000	Eigenbeteil. Wahlleistungen § 6a HBeihVO Aktive	-75,00	-75,00	-68,04
5392001	Eigenbeteil. Wahlleistungen § 6a HBeihVO Versorgungsempfänger	-225,00	-225,00	-226,80
<b>10</b>	<b>Summe der ordentlichen Erträge (Nr. 1 bis 9)</b>	<b>-79.126,96</b>	<b>-79.126,96</b>	<b>-85.185,72</b>
11	Personalaufwendungen	108.700,00	68.708,00	60.985,81
6201000	Entgelt Beschäftigte (einschl. Zulagen) nur für Loga-Buchungen	69.450,00	42.000,00	33.827,63
6201001	Leistungsentgelt Beschäftigte ersetzt Kto. 6211000, nur für Loga-Buchungen	1.300,00	680,00	602,71
6301000	Dienst-, Amtsbezüge einschl. tarifl. Zulagen nur für Loga-Buchungen	21.250,00	15.606,00	18.256,15
6311000	Leistungsentgelt Beamte nur für Loga-Buchungen	450,00	229,50	271,63
6401000	AG-Anteil zur Sozialvers. Entgeltbereich nur für Loga-Buchungen	13.900,00	8.800,00	6.880,04
6470000	Zukunftssicherung/Zusatzversorg. Entgeltbereich nur für Loga-Buchungen	1.000,00	510,00	561,12
6482107	RS Lebensarbeitszeitkonto Beamte	500,00		474,55
6490100	Beihilfen Bezügebereich nur für Loga-Buchungen	500,00	382,50	111,98
6590000	übrige sonstige Personalaufwendungen	350,00	500,00	
12	Versorgungsaufwendungen	45.650,00	70.222,00	42.467,21
6441000	Beihilfen an Versorgungsempfänger nur für Loga-Buchungen	8.500,00	26.010,00	11.870,96
6450100	Aufw. an Versorgungskassen Beamte nur für Loga-Buchungen	33.000,00	41.412,00	28.523,97
6451000	Auf. an Verso. kassen f tarifl. Beschäftigte nur für Loga-Buchungen	4.150,00	2.800,00	2.072,28
13	Aufwendungen für Sach- und Dienstleistungen	14.900,00	15.900,00	23.294,83
6010100	Aufw. für Büromat. u. Drucks. d. Verw. u. ähnl. Ei			187,65
6010102	Büromaterial EDV	100,00	100,00	
6051000	Strom	300,00	300,00	3.670,00
6052000	Gas		2.000,00	2.076,37
6055000	Treibstoffe			351,29
6063000	Materialaufw. für Einrichtungen und Ausstattungen	500,00	500,00	2.003,95
6063003	Materialaufw. für Einrichtungen Ordnungsverwaltung			477,17
6070000	Aufw. für Berufskleidung, Arbeitsschutzmittel			93,06
6101000	Fremdleist. für Erzeugnisse u. and. Umsatzleist.			595,00
6173000	Fremdreinigung			950,56
6701001	Mieten für die Unterbringung von Obdachlosen	6.500,00	6.500,00	1.584,00
6710002	Leasing EDV Hardware	1.000,00		925,32
6720099	Nutzungsentgelte f. Lizenzen und Konzessionen geprüft	6.000,00	5.800,00	6.234,06
6730005	Gebühr Bearbeitung Beihilfe BVK	200,00	200,00	176,44
6760000	Provisionen			214,67
6771000	Aufw. für Sachverst., Rechtsanwälte u. Gerichtskos			627,17
6810000	Aufw. für Zeitungen u Fachlit. d. Verw. u ähnl. Ei			2.138,97
6820000	Porto und Versandkosten			29,90
6832000	Telefonkosten	100,00	300,00	209,89
6850099	Reisekosten geprüft	100,00	100,00	
6880000	Aufw. Für Fort- und Weiterbildung			680,00
6910000	Beitr. Wirtschaftsverb. & Berufsvertr, sonst. Vere	100,00	100,00	69,36
14	Abschreibungen	12.332,21	13.837,83	14.587,64
6620000	Abschr. Gebäude u. -einr. , SachAnlag., InfrStrktV	6.772,79	6.772,79	6.772,79

## Teilergebnishaushalt Amt B500 Öffentliche Ordnung

Nr.	Bezeichnung	Ansatz 2025	Ansatz 2024	Ergebnis 2023
6641000	Abschr. auf andere Anlagen	1.686,12	1.403,12	1.403,16
6642000	Abschr. auf Betriebsausstattung	3.574,26	5.362,88	5.362,88
6645000	Abschr. auf Geschäftsausstattung	299,04	299,04	299,04
6650000	Abschreibung geringwertige Wirtschaftsgüter (GWG)			749,77
15	Aufwendungen für Zuweisungen und Zuschüsse sowie besondere Finanzaufwendungen	8.600,00	8.600,00	50.158,62
7128007	Zuschuss an Tierschutzvereine	8.600,00	8.600,00	8.583,60
7172000	sonstige Erstattungen an Gemeinden (GV)			41.575,02
17	Transferaufwendungen			6.631,57
7299000	Andere Aufwendungen für sonst.Leistung. an Dritte			6.631,57
<b>19</b>	<b>Summe der ordentlichen Aufwendungen (Nr. 11 bis 18)</b>	<b>190.182,21</b>	<b>177.267,83</b>	<b>198.125,68</b>
<b>20</b>	<b>Verwaltungsergebnis (Nr. 10 ./ Nr. 19)</b>	<b>111.055,25</b>	<b>98.140,87</b>	<b>112.939,96</b>
<b>24</b>	<b>Ordentliches Ergebnis (Verwaltungsergebnis und Finanzergebnis Nr. 20 und Nr. 23)</b>	<b>111.055,25</b>	<b>98.140,87</b>	<b>112.939,96</b>
25	Außerordentliche Erträge			-2.002,15
5989000	sonstige periodenfremde Erträge			-2.002,15
26	Außerordentliche Aufwendungen			935,12
7970000	periodenfremde Aufwendungen			935,12
<b>27</b>	<b>Außerordentliches Ergebnis (Nr. 25 ./ Nr. 26)</b>			<b>-1.067,03</b>
<b>28</b>	<b>Jahresergebnis vor Internen Leistungsbeziehungen</b>	<b>111.055,25</b>	<b>98.140,87</b>	<b>111.872,93</b>
30	Kosten der internen Leistungsbeziehungen	4.167,00	3.500,00	1.528,50
<b>31</b>	<b>Ergebnis der internen Leistungsbeziehungen</b>	<b>4.167,00</b>	<b>3.500,00</b>	<b>1.528,50</b>
<b>32</b>	<b>Jahresergebnis nach Internen Leistungsbeziehungen</b>	<b>115.222,25</b>	<b>101.640,87</b>	<b>113.401,43</b>

## Teilfinanzhaushalt Amt B500 Öffentliche Ordnung

		Haushaltsansatz			Investitions- und Investitionsförderungsmaßnahmen		
Nr.	Bezeichnung	2025	Verpflichtungs-ermächtigungen	2024	Ergebnis des Jahresabschlusses 2023	Gesamt-auszahlungsbedarf	davon bisher bereitgestellt
	<b>Einzahlungen aus Investitionstätigkeit</b>						
20	+ Einz. aus Investitionszuweis. und -zuschüssen sowie aus Investitionsbeiträgen						
21	+ Einz. aus Abgängen von Vermögensgegenständen des Sachanlagevermögens und des immateriellen Anlagevermögens						
22	+ Einz. aus Abgängen von Vermögensgegenständen des Finanzanlagevermögens						
	<b>Einzahlungen aus Finanzierungstätigkeit</b>						
31	+ Einz. aus der Aufnahme v. Krediten und wirtschaftlich vergleichbaren Vorgängen für Investitionen						
	<b>Summe</b>						
	<b>Auszahlungen aus Investitionstätigkeit</b>						
24	- Ausz. für den Erwerb von Grundstücken und Gebäuden					-15.000	-15.000
25	- Ausz. für Baumaßnahmen						
26	- Ausz. für Investitionen in das sonstige Sachanlagevermögen und immaterielle Anlagevermögen davon: Ausz. aus gewährten Investitionszuweisungen und -zuschüssen	-5.000		-5.000	-720	-21.500	-21.500
27	- Ausz. für Investitionen in das Finanzanlagevermögen	-1.900		-1.800	-1.754	-13.900	-8.200
	<b>Auszahlungen aus Finanzierungstätigkeit</b>						
32	- Ausz. für die Tilgung von Krediten und wirtschaftlich vergleichbaren Vorgängen für Investitionen						
	<b>Summe</b>	<b>-6.900</b>		<b>-6.800</b>	<b>-2.474</b>	<b>-50.400</b>	<b>-44.700</b>
	<b>Saldo (Einzahlungen ./ Auszahlungen)</b>	<b>-6.900</b>		<b>-6.800</b>	<b>-2.474</b>	<b>-50.400</b>	<b>-44.700</b>

## Investitionen Amt B500 Öffentliche Ordnung

Bezeichnung	Ansatz 2025	Ansatz 2024	Finanzplan 2026	Finanzplan 2027	Finanzplan 2028
Beschaffung von zwei Geschwindigkeitsmesstafeln	-5.000,00	-5.000,00			

## Teilergebnishaushalt Amt B501 Ordnungsbehördenbezirk Schwalm-Eder-Knüll

Nr.	Bezeichnung	Ansatz 2025	Ansatz 2024	Ergebnis 2023
02	Öffentlich-rechtliche Leistungsentgelte	-186.000,00	-186.000,00	-98.201,07
5150000	Erträge aus Bußgeldern u Verwarnungen	-185.000,00	-185.000,00	-97.686,37
5160000	Kostenerstattungen aus Ersatzvornahmen	-1.000,00	-1.000,00	-514,70
03	Kostenersatzleistungen und -erstattungen	-186.000,00	-186.000,00	-103.201,18
5482000	Kostenerstattungen von Gemeinden/GV	-186.000,00	-186.000,00	-103.201,18
07	Erträge aus Zuweisungen und Zuschüssen für lfd. Zwecke und allgemeine Umlagen			-100.000,00
5410300	Sonstige Zuweisungen des Landes			-100.000,00
09	Sonstige ordentliche Erträge	-100,00	-100,00	-113,40
5392000	Eigenbeteil. Wahlleistungen § 6a HBeihVO Aktive	-100,00	-100,00	-113,40
<b>10</b>	<b>Summe der ordentlichen Erträge (Nr. 1 bis 9)</b>	<b>-372.100,00</b>	<b>-372.100,00</b>	<b>-301.515,65</b>
11	Personalaufwendungen	392.550,00	381.530,00	246.451,36
6201000	Entgelt Beschäftigte (einschl. Zulagen) nur für Loga-Buchungen	286.550,00	283.000,00	171.224,69
6201001	Leistungsentgelt Beschäftigte ersetzt Kto. 6211000, nur für Loga-Buchungen	5.300,00	6.000,00	3.886,06
6301000	Dienst-, Amtsbezüge einschl. tarifl. Zulagen nur für Loga-Buchungen	35.450,00	26.010,00	30.427,11
6311000	Leistungsentgelt Beamte nur für Loga-Buchungen	750,00	382,50	452,71
6401000	AG-Anteil zur Sozialvers. Entgeltbereich nur für Loga-Buchungen	57.200,00	60.000,00	35.681,11
6470000	Zukunftsicherung/Zusatzversorg. Entgeltbereich nur für Loga-Buchungen	4.100,00	4.000,00	2.278,20
6482107	RS Lebensarbeitszeitkonto Beamte	850,00		790,92
6490100	Beihilfen Bezügebereich nur für Loga-Buchungen	1.000,00	637,50	186,64
6590000	übrige sonstige Personalaufwendungen	1.350,00	1.500,00	1.523,92
12	Versorgungsaufwendungen	29.100,00	29.720,00	20.129,48
6450100	Aufw. an Versorgungskassen Beamte nur für Loga-Buchungen	12.000,00	11.220,00	10.471,92
6451000	Auf. an Verso. kassen f tarifl. Beschäftigte nur für Loga-Buchungen	17.100,00	18.500,00	9.657,56
13	Aufwendungen für Sach- und Dienstleistungen	37.280,00	36.335,00	42.694,15
6010100	Aufw. für Büromat. u. Drucks. d. Verw. u. ähnl. Ei	400,00	400,00	10,38
6010102	Büromaterial EDV	100,00	100,00	14,95
6055000	Treibstoffe	2.000,00	2.000,00	2.655,08
6063000	Materialaufw. für Einrichtungen und Ausstattungen		2.000,00	461,87
6063003	Materialaufw. für Einrichtungen Ordnungsverwaltung	2.000,00		387,74
6070000	Aufw. für Berufskleidung, Arbeitsschutzmittel	5.000,00	5.000,00	5.128,60
6101000	Fremdleist. für Erzeugnisse u. and. Umsatzleist.			23,00
6164000	Instandhaltung von Fahrzeugen	500,00	500,00	1.796,13
6166004	Wartungskosten Geschwindigkeitsmessgerät	4.500,00	3.500,00	4.660,17
6710000	Leasing	2.300,00	2.800,00	2.287,32
6710002	Leasing EDV Hardware	1.500,00	1.905,00	
6720099	Nutzungsentgelte f. Lizenzen und Konzessionen geprüft	4.800,00	4.750,00	8.908,45
6730005	Gebühr Bearbeitung Beihilfe BVK			16,64
6810000	Aufw. für Zeitungen u Fachlit. d. Verw. u ähnl. Ei	500,00	500,00	165,32
6820000	Porto und Versandkosten	1.000,00	1.000,00	4.126,44
6832000	Telefonkosten	2.400,00	2.000,00	1.048,56
6850099	Reisekosten geprüft	100,00	100,00	
6880000	Aufw. Für Fort- und Weiterbildung	5.500,00	5.500,00	7.449,55
6900100	Beiträge f. Gebäudebezogene Versicherungen	100,00	80,00	75,25
6901000	Kfz-Versicherungsbeiträge	3.500,00	3.000,00	2.509,38
6909000	Beiträge für sonstige Versicherungen	780,00	700,00	674,92
6910000	Beitr. Wirtschaftsverb. & Berufsvertr, sonst. Vere	300,00	500,00	294,40
14	Abschreibungen	26.792,14	26.792,14	25.661,11
6620000	Abschr. Gebäude u. -einr. , SachAnlag., InfrStrktV	16.228,95	16.228,95	16.228,95
6643000	Abschr. auf Fuhrpark	9.281,38	9.281,38	8.635,28
6645000	Abschr. auf Geschäftsausstattung	281,81	281,81	281,81
6650000	Abschreibung geringwertige Wirtschaftsgüter (GWG)	1.000,00	1.000,00	515,07
15	Aufwendungen für Zuweisungen und Zuschüsse sowie besondere Finanzaufwendungen	40.000,00	40.000,00	7.301,20
7122000	Zuweisungen für laufende Zwecke an Gemeinden (GV)	40.000,00	40.000,00	

## Teilergebnishaushalt Amt B501 Ordnungsbehördenbezirk Schwalm-Eder-Knüll

Nr.	Bezeichnung	Ansatz 2025	Ansatz 2024	Ergebnis 2023
7172000	sonstige Erstattungen an Gemeinden (GV)			7.301,20
17	Transferaufwendungen	200,00	2.000,00	1.886,15
7299000	Andere Aufwendungen für sonst.Leistung. an Dritte	100,00	1.000,00	1.886,15
7299001	Beseitigung Schrottfahrzeuge	100,00	1.000,00	
18	Sonstige ordentliche Aufwendungen	800,00	450,00	616,00
7030000	Kfz-Steuer	800,00	450,00	616,00
<b>19</b>	<b>Summe der ordentlichen Aufwendungen (Nr. 11 bis 18)</b>	<b>526.722,14</b>	<b>516.827,14</b>	<b>344.739,45</b>
<b>20</b>	<b>Verwaltungsergebnis (Nr. 10 ./ Nr. 19)</b>	<b>154.622,14</b>	<b>144.727,14</b>	<b>43.223,80</b>
<b>24</b>	<b>Ordentliches Ergebnis (Verwaltungsergebnis und Finanzergebnis Nr. 20 und Nr. 23)</b>	<b>154.622,14</b>	<b>144.727,14</b>	<b>43.223,80</b>
25	Außerordentliche Erträge			-85,68
5989000	sonstige periodenfremde Erträge			-85,68
26	Außerordentliche Aufwendungen			113,48
7970000	periodenfremde Aufwendungen			113,48
<b>27</b>	<b>Außerordentliches Ergebnis (Nr. 25 ./ Nr. 26)</b>			<b>27,80</b>
<b>28</b>	<b>Jahresergebnis vor internen Leistungsbeziehungen</b>	<b>154.622,14</b>	<b>144.727,14</b>	<b>43.251,60</b>
29	Erlöse der internen Leistungsbeziehungen	-66.000,00		
<b>31</b>	<b>Ergebnis der Internen Leistungsbeziehungen</b>	<b>-66.000,00</b>		
<b>32</b>	<b>Jahresergebnis nach internen Leistungsbeziehungen</b>	<b>88.622,14</b>	<b>144.727,14</b>	<b>43.251,60</b>

## Teilfinanzhaushalt Amt B501 Ordnungsbehördenbezirk Schwalm-Eder-Knüll

		Haushaltsansatz				Investitions- und Investitionsförderungsmaßnahmen	
Nr.	Bezeichnung	2025	Verpflichtungsermächtigungen	2024	Ergebnis des Jahresabschlusses 2023	Gesamtauszahlungsbedarf	davon bisher bereitgestellt
	<b>Einzahlungen aus Investitionstätigkeit</b>						
20	+ Einz. aus Investitionszuweis. und -zuschüssen sowie aus Investitionsbeiträgen						
21	+ Einz. aus Abgängen von Vermögensgegenständen des Sachanlagevermögens und des immateriellen Anlagevermögens						
22	+ Einz. aus Abgängen von Vermögensgegenständen des Finanzanlagevermögens						
	<b>Einzahlungen aus Finanzierungstätigkeit</b>						
31	+ Einz. aus der Aufnahme v. Krediten und wirtschaftlich vergleichbaren Vorgängen für Investitionen						
	<b>Summe</b>						
	<b>Auszahlungen aus Investitionstätigkeit</b>						
24	- Ausz. für den Erwerb von Grundstücken und Gebäuden						
25	- Ausz. für Baumaßnahmen						
26	- Ausz. für Investitionen in das sonstige Sachanlagevermögen und immaterielle Anlagevermögen davon: Ausz. aus gewährten Investitionszuweisungen und -zuschüssen	-4.500		-1.000	-39.678	-140.600	-137.600
27	- Ausz. für Investitionen in das Finanzanlagevermögen	-300		-250	-237	-1.450	-550
	<b>Auszahlungen aus Finanzierungstätigkeit</b>						
32	- Ausz. für die Tilgung von Krediten und wirtschaftlich vergleichbaren Vorgängen für Investitionen						
	<b>Summe</b>	<b>-4.800</b>		<b>-1.250</b>	<b>-39.915</b>	<b>-142.050</b>	<b>-138.150</b>
	<b>Saldo (Einzahlungen ./ Auszahlungen)</b>	<b>-4.800</b>		<b>-1.250</b>	<b>-39.915</b>	<b>-142.050</b>	<b>-138.150</b>

## Investitionen Amt B501 Ordnungsbehördenbezirk Schwalm-Eder-Knüll

Bezeichnung	Ansatz 2025	Ansatz 2024	Finanzplan 2026	Finanzplan 2027	Finanzplan 2028
Kleingeräte OBB Schwalm-Eder-Knüll	-3.500,00				



## Teilergebnishaushalt Amt B502 Ordnungsbehördenbezirk Gefahrgut

Nr.	Bezeichnung	Ansatz 2025	Ansatz 2024	Ergebnis 2023
03	Kostenersatzleistungen und -erstattungen	-81.000,00		
5482000	Kostenerstattungen von Gemeinden/GV	-81.000,00		
<b>10</b>	<b>Summe der ordentlichen Erträge (Nr. 1 bis 9)</b>	<b>-81.000,00</b>		
13	Aufwendungen für Sach- und Dienstleistungen	11.850,00		
6055000	Treibstoffe	1.500,00		
6063003	Materialaufw. für Einrichtungen Ordnungsverwaltung	1.000,00		
6070000	Aufw. für Berufskleidung, Arbeitsschutzmittel	2.000,00		
6164000	Instandhaltung von Fahrzeugen	1.000,00		
6810000	Aufw. für Zeitungen u Fachlit. d. Verw. u ähnl. Ei	500,00		
6820000	Porto und Versandkosten	1.000,00		
6832000	Telefonkosten	500,00		
6850099	Reisekosten geprüft	500,00		
6880000	Aufw. Für Fort- und Weiterbildung	3.850,00		
14	Abschreibungen	1.000,00		
6650000	Abschreibung geringwertige Wirtschaftsgüter (GWG)	1.000,00		
17	Transferaufwendungen	15.000,00		
7299000	Andere Aufwendungen für sonst.Leistung. an Dritte	15.000,00		
<b>19</b>	<b>Summe der ordentlichen Aufwendungen (Nr. 11 bis 18)</b>	<b>27.850,00</b>		
<b>20</b>	<b>Verwaltungsergebnis (Nr. 10 ./ Nr. 19)</b>	<b>-53.150,00</b>		
<b>24</b>	<b>Ordentliches Ergebnis (Verwaltungsergebnis und Finanzergebnis Nr. 20 und Nr. 23)</b>	<b>-53.150,00</b>		
<b>28</b>	<b>Jahresergebnis vor internen Leistungsbeziehungen</b>	<b>-53.150,00</b>		
30	Kosten der internen Leistungsbeziehungen	66.000,00		
<b>31</b>	<b>Ergebnis der Internen Leistungsbeziehungen</b>	<b>66.000,00</b>		
<b>32</b>	<b>Jahresergebnis nach internen Leistungsbeziehungen</b>	<b>12.850,00</b>		

## Teilfinanzhaushalt Amt B502 Ordnungsbehördenbezirk Gefahrgut

		Haushaltsansatz				Investitions- und Investitionsförderungsmaßnahmen	
Nr.	Bezeichnung	2025	Verpflichtungsermächtigungen	2024	Ergebnis des Jahresabschlusses 2023	Gesamtauszahlungsbedarf	davon bisher bereitgestellt
	<b>Einzahlungen aus Investitionstätigkeit</b>						
20	+ Einz. aus Investitionszuweis. und -zuschüssen sowie aus Investitionsbeiträgen						
21	+ Einz. aus Abgängen von Vermögensgegenständen des Sachanlagevermögens und des immateriellen Anlagevermögens						
22	+ Einz. aus Abgängen von Vermögensgegenständen des Finanzanlagevermögens						
	<b>Einzahlungen aus Finanzierungstätigkeit</b>						
31	+ Einz. aus der Aufnahme v. Krediten und wirtschaftlich vergleichbaren Vorgängen für Investitionen						
	<b>Summe</b>						
	<b>Auszahlungen aus Investitionstätigkeit</b>						
24	- Ausz. für den Erwerb von Grundstücken und Gebäuden						
25	- Ausz. für Baumaßnahmen						
26	- Ausz. für Investitionen in das sonstige Sachanlagevermögen und immaterielle Anlagevermögen davon: Ausz. aus gewährten Investitionszuweisungen und -zuschüssen	-1.000				-4.000	-1.000
27	- Ausz. für Investitionen in das Finanzanlagevermögen						
	<b>Auszahlungen aus Finanzierungstätigkeit</b>						
32	- Ausz. für die Tilgung von Krediten und wirtschaftlich vergleichbaren Vorgängen für Investitionen						
	<b>Summe</b>	<b>-1.000</b>				<b>-4.000</b>	<b>-1.000</b>
	<b>Saldo (Einzahlungen ./ Auszahlungen)</b>	<b>-1.000</b>				<b>-4.000</b>	<b>-1.000</b>

## Produkt 122.02 Ordnungsangelegenheiten

<b>Produktbereich</b>	02	Sicherheit und Ordnung
<b>Produktgruppe</b>	122	Ordnungsangelegenheiten
<b>Produkt</b>	122.02	Ordnungsangelegenheiten

### Produktinformationen

<b>Organisationseinheit</b>	Abteilung I Fachbereich I.4 Ordnungsverwaltung
-----------------------------	---

<b>Verantwortliche Person</b>	<b>Machiel Twisk</b>
-------------------------------	----------------------

<b>Kurzbeschreibung</b>	Ordnungsverwaltung: Angelegenheiten der öffentlichen Sicherheit und Ordnung, Gefahrenprävention und -abwehr auf verschiedenen Gebieten, Versammlungen, Demonstrationen, Vermeidung drohender und Beseitigung vorhandener Obdachlosigkeit, Gaststättenangelegenheiten, Festsetzung von Jahrmärkten und ähnlichen Veranstaltungen, sonstige Gewerbeangelegenheiten, Personenbeförderungsangelegenheiten Verkehrsangelegenheiten: Ausnahmegenehmigungen, Sondernutzungen, Beschilderungen, Sperrgenehmigungen, Verkehrsschauen, ruhender und fließender Verkehr
-------------------------	---

<b>Allgemeine Ziele</b>	Beseitigung von Gefahren für die öffentliche Sicherheit und Ordnung, Schutz der Öffentlichkeit, schnellstmögliche Antragsbearbeitung, unverzügliche Entscheidung über Anträge und Anzeigen Durchführung ordnungsgemäßer Beschilderung, Überwachung der Einhaltung der StVO beim ruhenden Verkehr, Geschwindigkeitsüberwachungen zur Gewährleistung der Sicherheit im Straßenverkehr
-------------------------	--

<b>Zielgruppe</b>	Allgemeinheit, Gewerbetreibende, Zusammenarbeit mit anderen Behörden, Feuerwehr, Polizei, Veranstalter, Verkehrsteilnehmer, Bauunternehmer und alle von verkehrlichen Maßnahmen Betroffenen
-------------------	---

<b>Auftragsgrundlage</b>	HSOG, OWIG, GewO, GastG, weitere Spezialgesetze, Satzungen, StVO, StVG, Hessisches Straßengesetz und andere Spezialgesetze
--------------------------	--

<b>Kostenstellen</b>	informativ: 201010 Allgemeine Ordnungsverwaltung 201011 Ordnungsbehördenbezirk Schwalm-Eder-Knüll 201012 Ordnungsbehördenbezirk Gefahrgut
----------------------	--

## Teilergebnishaushalt Amt B510 Brand und Katastrophenschutz

Nr.	Bezeichnung	Ansatz 2025	Ansatz 2024	Ergebnis 2023
01	Privatrechtliche Leistungsentgelte	-980,00	-1.150,00	-2.520,00
5004000	Umsatzerlöse aus Überlassung von Rechten	-880,00	-1.050,00	
5090000	sonstige Umsatzerlöse	-100,00	-100,00	-2.520,00
02	Öffentlich-rechtliche Leistungsentgelte	-109.960,00	-69.960,00	-132.108,81
5101000	öffentlich rechtliche Verwaltungsgebühren			-28,00
5110000	öffentlich rechtliche Benutzungsgebühren	-109.960,00	-69.960,00	-132.080,81
03	Kostenersatzleistungen und -erstattungen	-19.500,00	-19.500,00	-6.079,36
5482000	Kostenerstattungen von Gemeinden/GV	-18.500,00	-18.500,00	-466,60
5488000	Kostenerstattungen von übrigen Bereichen	-1.000,00	-1.000,00	-5.612,76
07	Erträge aus Zuweisungen und Zuschüssen für lfd. Zwecke und allgemeine Umlagen	-35.000,00	-13.500,00	-111.737,33
5410300	Sonstige Zuweisungen des Landes			-45.000,00
5421000	Zuweisungen für lfd Zwecke vom Land			-2.121,60
5422000	Zuweisungen f lfd Zwecke von Gemeinden,GemVerbände	-35.000,00	-13.500,00	-63.615,73
5428000	Zusch. für lfd Zwecke von übrigen Bereichen			-1.000,00
08	Erträge aus der Auflösung von Sonderposten aus Investitionszuweisungen,	-79.323,92	-76.066,01	-86.665,20
5460100	Erträge Auflös SOPO Invest vom öffentl Bereich	-78.488,94	-75.771,83	-86.421,02
5461000	Erträge Auflös SOPO Invest nicht öffentl Bereich	-834,98	-294,18	-244,18
09	Sonstige ordentliche Erträge	-50,00	-50,00	-45,36
5392000	Eigenbeteil. Wahlleistungen § 6a HBeihVO Aktive	-50,00	-50,00	-45,36
<b>10</b>	<b>Summe der ordentlichen Erträge (Nr. 1 bis 9)</b>	<b>-244.813,92</b>	<b>-180.226,01</b>	<b>-339.156,06</b>
11	Personalaufwendungen	240.300,00	317.852,00	213.857,63
6201000	Entgelt Beschäftigte (einschl. Zulagen) nur für Loga-Buchungen	148.450,00	121.000,00	140.317,25
6201001	Leistungsentgelt Beschäftigte ersetzt Kto. 6211000, nur für Loga-Buchungen	2.750,00	2.300,00	2.639,69
6201002	Entgeltumwandlung Beschäftigte E-Bike-Leasing nur für Loga-Buchungen	1.200,00		
6301000	Dienst-, Amtsbezüge einschl. tarifl. Zulagen nur für Loga-Buchungen	14.200,00	10.404,00	12.170,50
6311000	Leistungsentgelt Beamte nur für Loga-Buchungen	300,00	153,00	181,08
6401000	AG-Anteil zur Sozialvers. Entgeltbereich nur für Loga-Buchungen	29.700,00	25.300,00	28.869,51
6420000	Beiträge z. Berufsgenossenschaft u. Unfallvers. nur für Loga-Buchungen	22.430,00	138.934,00	18.648,38
6470000	Zukunftssicherung/Zusatzversorg. Entgeltbereich nur für Loga-Buchungen	2.150,00	1.836,00	2.006,04
6482107	RS Lebensarbeitszeitkonto Beamte	350,00		316,37
6490100	Beihilfen Bezügebereich nur für Loga-Buchungen	500,00	255,00	74,65
6590000	übrige sonstige Personalaufwendungen	18.270,00	17.670,00	8.634,16
12	Versorgungsaufwendungen	13.900,00	12.438,00	12.074,73
6450100	Aufw. an Versorgungskassen Beamte nur für Loga-Buchungen	5.000,00	4.488,00	4.188,77
6451000	Auf. an Verso. kassen f tarifl. Beschäftigte nur für Loga-Buchungen	8.900,00	7.950,00	7.885,96
13	Aufwendungen für Sach- und Dienstleistungen	346.115,00	361.695,00	388.854,62
6001000	Rohstoffe/ Material/ Vorprodukte/ Fremdbauteile	8.000,00	8.000,00	6.498,48
6010100	Aufw. für Büromat. u. Drucks. d. Verw. u. ähnl. Ei	80,00	80,00	638,84
6010102	Büromaterial EDV	200,00	200,00	
6030200	Praxis- u. Laborbedarf, Arzneimittel			333,06
6055000	Treibstoffe	12.150,00	12.150,00	20.920,80
6061000	Materialaufw. für Gebäude u. Außenanlagen			48,07
6063000	Materialaufw. für Einrichtungen und Ausstattungen			511,76
6063003	Materialaufw. für Einrichtungen Ordnungsverwaltung	21.650,00	45.325,00	32.553,35
6069000	sonstiger Aufw. für Reparatur u. Instandhaltung			289,52
6069001	sonstiger Aufw. für Reparatur u. Inst. (EDV)	200,00	410,00	
6070000	Aufw. für Berufskleidung, Arbeitsschutzmittel	81.175,00	81.175,00	82.691,22
6081000	Reinigungsmaterial			691,68
6101000	Fremdleist. für Erzeugnisse u. and. Umsatzleist.	150,00	150,00	135,66
6131000	Aufw. Entsch. ehrenamtl. Tätige (sow. N. Hkto 678)	39.400,00	39.400,00	39.350,00
6163000	Instandh. von Einrichtungen und Ausstattungen	17.290,00	17.290,00	45.723,24
6163003	Instandh. von Einrichtungen Ordnungsverwaltung	9.850,00	9.850,00	8.690,42
6164000	Instandhaltung von Fahrzeugen	38.850,00	38.850,00	44.167,50

## Teilergebnishaushalt Amt B510 Brand und Katastrophenschutz

Nr.	Bezeichnung	Ansatz 2025	Ansatz 2024	Ergebnis 2023
6166000	Wartungskosten			714,00
6166001	Wartungskosten (verschiedene)	1.000,00	1.000,00	1.124,07
6166002	Wartungskosten Funkgeräte	4.500,00	4.500,00	2.872,41
6169000	sonstige Fremdinstandhaltung	6.635,00	6.635,00	9.432,20
6171000	Aufwendungen für Fremdensorgung	3.000,00	3.000,00	1.844,51
6179000	And. sonstige Aufwendungen für bezogene Leistungen	6.695,00	6.695,00	2.038,53
6179001	Weiterleitung Hilfeleistung -Personalaufwand-	22.500,00	22.500,00	24.429,08
6710002	Leasing EDV Hardware	600,00	585,00	532,62
6720099	Nutzungsentgelte f. Lizenzen und Konzessionen geprüft	9.500,00	6.200,00	5.235,12
6730000	Gebühren	2.700,00	2.700,00	719,60
6730005	Gebühr Bearbeitung Beihilfe BVK			6,66
6730007	GEZ-Gebühren	75,00	75,00	73,44
6771000	Aufw. für Sachverst., Rechtsanwälte u. Gerichtskos			159,90
6810000	Aufw. für Zeitungen u Fachlit. d. Verw. u ähnl. Ei	3.300,00	3.300,00	3.290,81
6820000	Porto und Versandkosten	100,00	100,00	43,56
6832000	Telefonkosten	12.020,00	7.950,00	7.648,28
6850099	Reisekosten geprüft	595,00	595,00	764,35
6880000	Aufw. Für Fort- und Weiterbildung	13.770,00	13.770,00	19.974,60
6901000	Kfz-Versicherungsbeiträge	22.910,00	21.940,00	19.280,15
6909000	Beiträge für sonstige Versicherungen	5.850,00	5.920,00	5.369,28
6910000	Beitr. Wirtschaftsverb. & Berufsvertr, sonst. Vere	100,00	80,00	57,85
6910001	Beiträge Kreisfeuerwehrverband	1.270,00	1.270,00	
14	Abschreibungen	381.512,49	375.152,61	382.318,83
6615000	Abschr. aktivierte Investzuw.,-zuschüsse u. -beitr	540,67	632,33	700,00
6620000	Abschr. Gebäude u. -einr. , SachAnlag., InfrStrktV	12.122,28	13.031,43	14.918,15
6630000	Abschr. auf techn. Anlagen u. Maschinen	14.930,72	15.112,33	13.973,11
6641000	Abschr. auf andere Anlagen	550,11	550,12	550,11
6642000	Abschr. auf Betriebsausstattung	17.994,49	23.639,19	35.501,44
6643000	Abschr. auf Fuhrpark	297.709,33	284.522,31	306.826,83
6645000	Abschr. auf Geschäftsausstattung	664,89	664,90	1.365,82
6650000	Abschreibung geringwertige Wirtschaftsgüter (GWG)	37.000,00	37.000,00	8.483,37
15	Aufwendungen für Zuweisungen und Zuschüsse sowie besondere Finanzaufwendungen	45.940,00	41.240,00	28.768,71
7122001	Zuschüsse an DGH Trägerschaft	4.700,00		
7124001	Zuw. zur Förd. d. Jugendfeuerwehr/Stadtjugendring	7.320,00	7.320,00	2.646,87
7128000	Zuschüsse für laufende Zwecke an übrige Bereiche	350,00	350,00	
7128008	Zuschuss f. Kameradschaftskassen	3.570,00	3.570,00	626,40
7128010	Zuschuss Stärkung ehrenamtl. Tätigkeit	30.000,00	30.000,00	25.495,44
17	Transferaufwendungen	550,00	550,00	
7290100	Aufwendungen für Ehrungen, Preisg. U.Stipendien	550,00	550,00	
<b>19</b>	<b>Summe der ordentlichen Aufwendungen (Nr. 11 bis 18)</b>	<b>1.028.317,49</b>	<b>1.108.927,61</b>	<b>1.025.874,52</b>
<b>20</b>	<b>Verwaltungsergebnis (Nr. 10 ./ Nr. 19)</b>	<b>783.503,57</b>	<b>928.701,60</b>	<b>686.718,46</b>
<b>24</b>	<b>Ordentliches Ergebnis (Verwaltungsergebnis und Finanzergebnis Nr. 20 und Nr. 23)</b>	<b>783.503,57</b>	<b>928.701,60</b>	<b>686.718,46</b>
25	Außerordentliche Erträge			-7.551,76
5989000	sonstige periodenfremde Erträge			-7.551,76
26	Außerordentliche Aufwendungen			17.239,87
7970000	periodenfremde Aufwendungen			17.239,87
<b>27</b>	<b>Außerordentliches Ergebnis (Nr. 25 ./ Nr. 26)</b>			<b>9.688,11</b>
<b>28</b>	<b>Jahresergebnis vor internen Leistungsbeziehungen</b>	<b>783.503,57</b>	<b>928.701,60</b>	<b>696.406,57</b>
30	Kosten der internen Leistungsbeziehungen			54.554,14
<b>31</b>	<b>Ergebnis der internen Leistungsbeziehungen</b>			<b>54.554,14</b>
<b>32</b>	<b>Jahresergebnis nach internen Leistungsbeziehungen</b>	<b>783.503,57</b>	<b>928.701,60</b>	<b>750.960,71</b>

## Teilfinanzhaushalt Amt B510 Brand und Katastrophenschutz

		Haushaltsansatz			Investitions- und Investitionsförderungsmaßnahmen		
Nr.	Bezeichnung	2025	Verpflichtungs-ermächtigungen	2024	Ergebnis des Jahresabschlusses 2023	Gesamt-auszahlungsbedarf	davon bisher bereitgestellt
	<b>Einzahlungen aus Investitionstätigkeit</b>						
20	+ Einz. aus Investitionszuweis. und -zuschüssen sowie aus Investitionsbeiträgen	358.500		287.000	12.000		
21	+ Einz. aus Abgängen von Vermögensgegenständen des Sachanlagevermögens und des immateriellen Anlagevermögens						
22	+ Einz. aus Abgängen von Vermögensgegenständen des Finanzanlagevermögens						
	<b>Einzahlungen aus Finanzierungstätigkeit</b>						
31	+ Einz. aus der Aufnahme v. Krediten und wirtschaftlich vergleichbaren Vorgängen für Investitionen						
	<b>Summe</b>	<b>358.500</b>		<b>287.000</b>	<b>12.000</b>		
	<b>Auszahlungen aus Investitionstätigkeit</b>						
24	- Ausz. für den Erwerb von Grundstücken und Gebäuden						
25	- Ausz. für Baumaßnahmen	-130.000			-176.982	-130.000	-130.000
26	- Ausz. für Investitionen in das sonstige Sachanlagevermögen und immaterielle Anlagevermögen	-1.109.000		-673.000	-67.488	-2.697.700	-2.364.500
	davon: Ausz. aus gewährten Investitionszuweisungen und -zuschüssen					-2.000	-2.000
27	- Ausz. für Investitionen in das Finanzanlagevermögen	-150		-100	-95	-1.010	-560
	<b>Auszahlungen aus Finanzierungstätigkeit</b>						
32	- Ausz. für die Tilgung von Krediten und wirtschaftlich vergleichbaren Vorgängen für Investitionen						
	<b>Summe</b>	<b>-1.239.150</b>		<b>-673.100</b>	<b>-244.565</b>	<b>-2.828.710</b>	<b>-2.495.060</b>
	<b>Saldo (Einzahlungen ./ Auszahlungen)</b>	<b>-880.650</b>		<b>-386.100</b>	<b>-232.565</b>	<b>-2.828.710</b>	<b>-2.495.060</b>

## Investitionen Amt B510 Brand und Katastrophenschutz

Bezeichnung	Ansatz 2025	Ansatz 2024	Finanzplan 2026	Finanzplan 2027	Finanzplan 2028
Ersatzbeschaffung Kleingeräte Feuerwehr	-40.000,00	-40.000,00	-40.000,00	-40.000,00	-40.000,00
Ersatzbeschaffung von Atemschutzgeräten alle FFW			-15.000,00	-15.000,00	-15.000,00
Installation Mastsirene Waßmuthshausen		-40.000,00			
Landeszuschuss Mastsirene Waßmuthshausen		5.000,00			
Beschaffung Stromerzeuger		-115.000,00			
Zuschuss Kreisausgleichsstock Bescha.Stromerzeuger		86.000,00			
Beschaffung eines Mannschaftstransportwagens	-37.000,00				
Kreisförderung Neubau Stützpunktfeuerwehr			50.000,00	50.000,00	100.000,00
Ersatzbeschaffung TLF 16/24 Kernstadt		-441.000,00			
Zuwendung Ersatzbeschaffung TLF 16/24 Kernstadt		196.000,00			
Ersatzbeschaffung KdoW Kernstadt					-57.200,00
Zuwendung Ersatzbeschaffung KdoW Kernstadt					13.200,00
Ersatzbeschaffung TLF 24/50 Kernstadt	-495.000,00				
Zuwendung Ersatzbeschaffung TLF2/50 Kernstadt	241.500,00				
Ersatzbeschaffung Hydraulischer Rettungssatz	-30.000,00				
Ersatzbeschaffung Atemluftkompressor	-65.000,00				
Beschaffung Dräger Air Guard 6500 HP	-28.000,00				
Jugendumkleide FW Dickershausen	-30.000,00				
Neubau Feuerwehrhaus Lembach	-100.000,00				
Ersatzbeschaffung TSF-W Mühlhausen	-183.500,00				
Zuwendung Ersatzbeschaffung TSF-W Mühlhausen	58.500,00				
Ersatzbeschaffung TSF-W Roppershain	-193.500,00				
Zuwendung Ersatzbeschaffung TSF-W Roppershain	58.500,00				

## Teilergebnishaushalt Amt B511 IKZ Gemeinsame Kleiderkammer FW

Nr.	Bezeichnung	Ansatz 2025	Ansatz 2024	Ergebnis 2023
01	Privatrechtliche Leistungsentgelte			-33.853,56
5090000	sonstige Umsatzerlöse			-33.853,56
03	Kostensatzleistungen und -erstattungen	-27.500,00	-27.500,00	-16.156,00
5482000	Kostenerstattungen von Gemeinden/GV	-27.500,00	-27.500,00	-16.156,00
<b>10</b>	<b>Summe der ordentlichen Erträge (Nr. 1 bis 9)</b>	<b>-27.500,00</b>	<b>-27.500,00</b>	<b>-50.009,56</b>
11	Personalaufwendungen	56.000,00	52.278,00	
6201000	Entgelt Beschäftigte (einschl. Zulagen) nur für Loga-Buchungen	45.200,00	41.500,00	
6201001	Leistungsentgelt Beschäftigte ersetzt Kto. 6211000, nur für Loga-Buchungen	850,00	810,00	
6401000	AG-Anteil zur Sozialvers. Entgeltbereich nur für Loga-Buchungen	9.050,00	9.050,00	
6470000	Zukunftssicherung/Zusatzversorg. Entgeltbereich nur für Loga-Buchungen	650,00	918,00	
6590000	übrige sonstige Personalaufwendungen	250,00		
12	Versorgungsaufwendungen	2.700,00	2.850,00	
6451000	Auf. an Verso. kassen f tarifl. Beschäftigte nur für Loga-Buchungen	2.700,00	2.850,00	
13	Aufwendungen für Sach- und Dienstleistungen	100,00	100,00	42.482,89
6010102	Büromaterial EDV	100,00	100,00	
6063003	Materialaufw. für Einrichtungen Ordnungsverwaltung			384,06
6070000	Aufw. für Berufskleidung, Arbeitsschutzmittel			42.098,83
14	Abschreibungen			102,38
6650000	Abschreibung geringwertige Wirtschaftsgüter (GWG)			102,38
<b>19</b>	<b>Summe der ordentlichen Aufwendungen (Nr. 11 bis 18)</b>	<b>58.800,00</b>	<b>55.228,00</b>	<b>42.585,27</b>
<b>20</b>	<b>Verwaltungsergebnis (Nr. 10 ./i. Nr. 19)</b>	<b>31.300,00</b>	<b>27.728,00</b>	<b>-7.424,29</b>
<b>24</b>	<b>Ordentliches Ergebnis (Verwaltungsergebnis und Finanzergebnis Nr. 20 und Nr. 23)</b>	<b>31.300,00</b>	<b>27.728,00</b>	<b>-7.424,29</b>
<b>28</b>	<b>Jahresergebnis vor Internen Leistungsbeziehungen</b>	<b>31.300,00</b>	<b>27.728,00</b>	<b>-7.424,29</b>
<b>32</b>	<b>Jahresergebnis nach Internen Leistungsbeziehungen</b>	<b>31.300,00</b>	<b>27.728,00</b>	<b>-7.424,29</b>



## Teilfinanzhaushalt Amt B511 IKZ Gemeinsame Kleiderkammer FW

		Haushaltsansatz			Investitions- und Investitionsförderungsmaßnahmen		
Nr.	Bezeichnung	2025	Verpflichtungsermächtigungen	2024	Ergebnis des Jahresabschlusses 2023	Gesamtauszahlungsbedarf	davon bisher bereitgestellt
	<b>Einzahlungen aus Investitionstätigkeit</b>						
20	+ Einz. aus Investitionszuweis. und -zuschüssen sowie aus Investitionsbeiträgen						
21	+ Einz. aus Abgängen von Vermögensgegenständen des Sachanlagevermögens und des immateriellen Anlagevermögens						
22	+ Einz. aus Abgängen von Vermögensgegenständen des Finanzanlagevermögens						
	<b>Einzahlungen aus Finanzierungstätigkeit</b>						
31	+ Einz. aus der Aufnahme v. Krediten und wirtschaftlich vergleichbaren Vorgängen für Investitionen						
	<b>Summe</b>						
	<b>Auszahlungen aus Investitionstätigkeit</b>						
24	- Ausz. für den Erwerb von Grundstücken und Gebäuden						
25	- Ausz. für Baumaßnahmen						
26	- Ausz. für Investitionen in das sonstige Sachanlagevermögen und immaterielle Anlagevermögen davon: Ausz. aus gewährten Investitionszuweisungen und -zuschüssen				-98		
27	- Ausz. für Investitionen in das Finanzanlagevermögen						
	<b>Auszahlungen aus Finanzierungstätigkeit</b>						
32	- Ausz. für die Tilgung von Krediten und wirtschaftlich vergleichbaren Vorgängen für Investitionen						
	<b>Summe</b>				<b>-98</b>		
	<b>Saldo (Einzahlungen ./ Auszahlungen)</b>				<b>-98</b>		

## Produkt 126.01 Brandbekämpfung

<b>Produktbereich</b>	02	Sicherheit und Ordnung
<b>Produktgruppe</b>	126	Brandschutz
<b>Produkt</b>	126.01	Brandbekämpfung

### Produktinformationen

<b>Organisationseinheit</b>	Abteilung I Fachbereich I.4 Ordnungsverwaltung Fachdienst Brandschutz
-----------------------------	---

<b>Verantwortliche Person</b>	<b>Machiel Twisk</b>
-------------------------------	----------------------

<b>Kurzbeschreibung</b>	Bereithaltung der Einrichtungen des Brandschutzes, der technischen Hilfeleistungen und des Katastrophenschutzes einschließlich der Bereitstellung des Fachpersonals
-------------------------	---

<b>Allgemeine Ziele</b>	Umfassende Hilfeleistung in Brand- und Katastrophenfällen, vorbeugender Brandschutz, Brandbekämpfung, technische Hilfeleistung
-------------------------	--

<b>Zielgruppe</b>	Allgemeinheit
-------------------	---------------

<b>Auftragsgrundlage</b>	HBKG, Feuersatzung, Gebührensatzung und sonstige spezialgesetzliche Regelungen
--------------------------	--

<b>Kostenstellen</b>	informativ: 202010 Feuerwehr-, Katastrophenschutzverwaltung 202011 Stützpunktfeuerwehr 202012 Feuerwehr Allmuthshausen 202013 Feuerwehr Berge 202014 Feuerwehr Caßdorf 202015 Feuerwehr Dickershausen 202016 Feuerwehr Holzhausen 202017 Feuerwehr Hombergshausen 202018 Feuerwehr Hülsa 202019 Feuerwehr Lembach 202020 Feuerwehr Lützelwig 202021 Feuerwehr Mardorf 202022 Feuerwehr Mörshausen 202023 Feuerwehr Mühlhausen 202024 Feuerwehr Rodemann 202025 Feuerwehr Roppershain 202026 Feuerwehr Sondheim 202027 Feuerwehr Welferode 202028 Feuerwehr Wernswig 202030 IKZ Gemeinsame Kleiderkammer FW
----------------------	--

## Teilergebnishaushalt Amt B520 Wahlen und Statistiken

Nr.	Bezeichnung	Ansatz 2025	Ansatz 2024	Ergebnis 2023
03	Kostenersatzleistungen und -erstattungen	-11.000,00	-11.000,00	
5480100	Kostenerstattungen vom Bund	-11.000,00	-11.000,00	
<b>10</b>	<b>Summe der ordentlichen Erträge (Nr. 1 bis 9)</b>	<b>-11.000,00</b>	<b>-11.000,00</b>	
13	Aufwendungen für Sach- und Dienstleistungen	22.100,00	22.000,00	11.881,73
6010100	Aufw. für Büromat. u. Drucks. d. Verw. u. ähnl. Ei	200,00	200,00	623,96
6063000	Materialaufw. für Einrichtungen und Ausstattungen	1.500,00	1.500,00	
6131000	Aufw. Entsch. ehrenamtl. Tätige (sow. N. Hkto 678)	7.500,00	7.500,00	6.331,10
6701000	Mieten, Pachten, Erbbauzinsen	200,00	200,00	
6720099	Nutzungsentgelte f. Lizenzen und Konzessionen geprüft	7.300,00	7.200,00	4.751,04
6810000	Aufw. für Zeitungen u Fachlit. d. Verw. u ähnl. Ei	200,00	200,00	121,18
6820000	Porto und Versandkosten	5.000,00	5.000,00	54,45
6880000	Aufw. Für Fort- und Weiterbildung	200,00	200,00	
<b>19</b>	<b>Summe der ordentlichen Aufwendungen (Nr. 11 bis 18)</b>	<b>22.100,00</b>	<b>22.000,00</b>	<b>11.881,73</b>
<b>20</b>	<b>Verwaltungsergebnis (Nr. 10 ./ Nr. 19)</b>	<b>11.100,00</b>	<b>11.000,00</b>	<b>11.881,73</b>
<b>24</b>	<b>Ordentliches Ergebnis (Verwaltungsergebnis und Finanzergebnis Nr. 20 und Nr. 23)</b>	<b>11.100,00</b>	<b>11.000,00</b>	<b>11.881,73</b>
<b>28</b>	<b>Jahresergebnis vor Internen Leistungsbeziehungen</b>	<b>11.100,00</b>	<b>11.000,00</b>	<b>11.881,73</b>
30	Kosten der internen Leistungsbeziehungen	3.344,00	1.000,00	2.582,14
<b>31</b>	<b>Ergebnis der Internen Leistungsbeziehungen</b>	<b>3.344,00</b>	<b>1.000,00</b>	<b>2.582,14</b>
<b>32</b>	<b>Jahresergebnis nach Internen Leistungsbeziehungen</b>	<b>14.444,00</b>	<b>12.000,00</b>	<b>14.463,87</b>

## Teilfinanzhaushalt Amt B520 Wahlen und Statistiken

		Haushaltsansatz				Investitions- und Investitionsförderungsmaßnahmen	
Nr.	Bezeichnung	2025	Verpflichtungsermächtigungen	2024	Ergebnis des Jahresabschlusses 2023	Gesamtauszahlungsbedarf	davon bisher bereitgestellt
	<b>Einzahlungen aus Investitionstätigkeit</b>						
20	+ Einz. aus Investitionszuweis. und -zuschüssen sowie aus Investitionsbeiträgen						
21	+ Einz. aus Abgängen von Vermögensgegenständen des Sachanlagevermögens und des immateriellen Anlagevermögens						
22	+ Einz. aus Abgängen von Vermögensgegenständen des Finanzanlagevermögens						
	<b>Einzahlungen aus Finanzierungstätigkeit</b>						
31	+ Einz. aus der Aufnahme v. Krediten und wirtschaftlich vergleichbaren Vorgängen für Investitionen						
	<b>Summe</b>						
	<b>Auszahlungen aus Investitionstätigkeit</b>						
24	- Ausz. für den Erwerb von Grundstücken und Gebäuden						
25	- Ausz. für Baumaßnahmen						
26	- Ausz. für Investitionen in das sonstige Sachanlagevermögen und immaterielle Anlagevermögen davon: Ausz. aus gewährten Investitionszuweisungen und -zuschüssen					-6.000	-6.000
27	- Ausz. für Investitionen in das Finanzanlagevermögen						
	<b>Auszahlungen aus Finanzierungstätigkeit</b>						
32	- Ausz. für die Tilgung von Krediten und wirtschaftlich vergleichbaren Vorgängen für Investitionen						
	<b>Summe</b>					<b>-6.000</b>	<b>-6.000</b>
	<b>Saldo (Einzahlungen ./ Auszahlungen)</b>					<b>-6.000</b>	<b>-6.000</b>

## Produkt 121.01 Durchführung Wahlen und Statistiken

<b>Produktbereich</b>	02	Sicherheit und Ordnung
<b>Produktgruppe</b>	121	Statistik und Wahlen
<b>Produkt</b>	121.01	Durchführung Wahlen und Statistiken

### Produktinformationen

<b>Organisationseinheit</b>	Abteilung I Fachbereich 1.2 Zentrale Dienste Fachdienst Zentrale Verwaltung
<b>Verantwortliche Person</b>	<b>Johannes Maiwald</b> Weitere verantwortliche Person: Thomas Jerosch
<b>Kurzbeschreibung</b>	Vorbereitung und Durchführung von Wahlen, Abstimmungen, Volksabstimmungen, Bürgerbescheide und Bürgerbegehren, Bekanntmachung und Veröffentlichung von Wahlergebnissen, Erfüllung von städtischen Verpflichtungen gegenüber dem Statistischen Bundesamt (SBA) und dem Hessischen Statistischen Landesamt (HSL)
<b>Allgemeine Ziele</b>	Rechtmäßige Vorbereitung und Durchführung von Wahlen, korrekte und zeitnahe Aufstellung von Statistiken, unanfechtbare Wahlen durch geschulte Wahlhelfer
<b>Zielgruppe</b>	Statistisches Bundesamt, Hessisches Statistisches Landesamt, städtische Gremien, politische Parteien und Wählergruppen, wahlberechtigte Bevölkerung
<b>Auftragsgrundlage</b>	Verschiedene Wahlgesetze, HGO, Entschädigungssatzung
<b>Kostenstellen</b>	informativ: 102070 Wahlen und Statistik



**HOMBERG (Efze)**

**Budget II.6  
Standesamt / Bürgerbüro**

**- Abteilung I -**

**Darin enthalten sind die Teilhaushalte:**

- **B600 Standesamt**
- **B610 Bürgerbüro**
- **B620 Friedhöfe**

## Teilergebnishaushalt Amt B600 Standesamt

Nr.	Bezeichnung	Ansatz 2025	Ansatz 2024	Ergebnis 2023
01	Privatrechtliche Leistungsentgelte	-2.500,00	-2.500,00	-1.440,00
5090000	sonstige Umsatzerlöse	-2.500,00	-2.500,00	-1.440,00
02	Öffentlich-rechtliche Leistungsentgelte	-25.000,00	-25.000,00	-26.319,50
5101000	öffentlich rechtliche Verwaltungsgebühren	-25.000,00	-25.000,00	-26.319,50
<b>10</b>	<b>Summe der ordentlichen Erträge (Nr. 1 bis 9)</b>	<b>-27.500,00</b>	<b>-27.500,00</b>	<b>-27.759,50</b>
11	Personalaufwendungen	154.300,00	128.536,00	134.707,85
6201000	Entgelt Beschäftigte (einschl. Zulagen) nur für Loga-Buchungen	123.950,00	103.000,00	108.130,56
6201001	Leistungsentgelt Beschäftigte ersetzt Kto. 6211000, nur für Loga-Buchungen	2.300,00	2.000,00	2.227,80
6201002	Entgeltumwandlung Beschäftigte E-Bike-Leasing nur für Loga-Buchungen	900,00		
6401000	AG-Anteil zur Sozialvers. Entgeltbereich nur für Loga-Buchungen	24.750,00	21.500,00	22.174,85
6470000	Zukunftssicherung/Zusatzversorg. Entgeltbereich nur für Loga-Buchungen	1.800,00	1.836,00	2.174,64
6590000	übrige sonstige Personalaufwendungen	600,00	200,00	
12	Versorgungsaufwendungen	7.400,00	6.800,00	6.322,95
6451000	Auf. an Verso. kassen f tarifl. Beschäftigte nur für Loga-Buchungen	7.400,00	6.800,00	6.322,95
13	Aufwendungen für Sach- und Dienstleistungen	29.630,00	27.665,00	18.054,23
6001000	Rohstoffe/ Material/ Vorprodukte/ Fremdbauteile	1.500,00	1.500,00	
6010100	Aufw. für Büromat. u. Drucks. d. Verw. u. ähnl. Ei	1.500,00	1.500,00	1.421,87
6010102	Büromaterial EDV	100,00	100,00	
6063000	Materialaufw. für Einrichtungen und Ausstattungen	50,00	50,00	
6710002	Leasing EDV Hardware	1.100,00	235,00	333,85
6720099	Nutzungsentgelte f. Lizenzen und Konzessionen geprüft	13.000,00	11.500,00	9.768,40
6790000	sonstige Aufw. f. d. Inanspruchn. v. Rechten u. Di	200,00	200,00	
6810000	Aufw. für Zeitungen u Fachlit. d. Verw. u ähnl. Ei	1.680,00	1.680,00	1.720,02
6820000	Porto und Versandkosten	700,00	700,00	808,60
6832000	Telefonkosten	150,00	150,00	104,89
6850099	Reisekosten geprüft	900,00	300,00	35,03
6861000	Aufw. für Öffentlichkeitsarbeit	2.500,00	2.500,00	2.890,00
6880000	Aufw. Für Fort- und Weiterbildung	6.000,00	7.000,00	767,82
6910000	Beitr. Wirtschaftsverb. & Berufsvertr, sonst. Vere	250,00	250,00	203,75
14	Abschreibungen	1.469,53	1.469,54	69,54
6645000	Abschr. auf Geschäftsausstattung	69,53	69,54	69,54
6650000	Abschreibung geringwertige Wirtschaftsgüter (GWG)	1.400,00	1.400,00	
15	Aufwendungen für Zuweisungen und Zuschüsse sowie besondere Finanzaufwendungen	1.500,00	1.500,00	
7122003	Zuschuss Gem. Knüllwald f. Archivierung	1.500,00	1.500,00	
<b>19</b>	<b>Summe der ordentlichen Aufwendungen (Nr. 11 bis 18)</b>	<b>194.299,53</b>	<b>165.970,54</b>	<b>159.154,57</b>
<b>20</b>	<b>Verwaltungsergebnis (Nr. 10 ./ Nr. 19)</b>	<b>166.799,53</b>	<b>138.470,54</b>	<b>131.395,07</b>
<b>24</b>	<b>Ordentliches Ergebnis (Verwaltungsergebnis und Finanzergebnis Nr. 20 und Nr. 23)</b>	<b>166.799,53</b>	<b>138.470,54</b>	<b>131.395,07</b>
<b>28</b>	<b>Jahresergebnis vor Internen Leistungsbeziehungen</b>	<b>166.799,53</b>	<b>138.470,54</b>	<b>131.395,07</b>
<b>32</b>	<b>Jahresergebnis nach Internen Leistungsbeziehungen</b>	<b>166.799,53</b>	<b>138.470,54</b>	<b>131.395,07</b>

Teilfinanzhaushalt Amt B600 Standesamt							
		Haushaltsansatz				Investitions- und Investitionsförderungsmaßnahmen	
Nr.	Bezeichnung	2025	Verpflichtungsermächtigungen	2024	Ergebnis des Jahresabschlusses 2023	Gesamtauszahlungsbedarf	davon bisher bereitgestellt
	<b>Einzahlungen aus Investitionstätigkeit</b>						
20	+ Einz. aus Investitionszuweis. und -zuschüssen sowie aus Investitionsbeiträgen						
21	+ Einz. aus Abgängen von Vermögensgegenständen des Sachanlagevermögens und des immateriellen Anlagevermögens						
22	+ Einz. aus Abgängen von Vermögensgegenständen des Finanzanlagevermögens						
	<b>Einzahlungen aus Finanzierungstätigkeit</b>						
31	+ Einz. aus der Aufnahme v. Krediten und wirtschaftlich vergleichbaren Vorgängen für Investitionen						
	<b>Summe</b>						
	<b>Auszahlungen aus Investitionstätigkeit</b>						
24	- Ausz. für den Erwerb von Grundstücken und Gebäuden						
25	- Ausz. für Baumaßnahmen						
26	- Ausz. für Investitionen in das sonstige Sachanlagevermögen und immaterielle Anlagevermögen davon: Ausz. aus gewährten Investitionszuweisungen und -zuschüssen	-1.400		-1.400		-9.200	-5.000
27	- Ausz. für Investitionen in das Finanzanlagevermögen						
	<b>Auszahlungen aus Finanzierungstätigkeit</b>						
32	- Ausz. für die Tilgung von Krediten und wirtschaftlich vergleichbaren Vorgängen für Investitionen						
	<b>Summe</b>	<b>-1.400</b>		<b>-1.400</b>		<b>-9.200</b>	<b>-5.000</b>
	<b>Saldo (Einzahlungen ./ Auszahlungen)</b>	<b>-1.400</b>		<b>-1.400</b>		<b>-9.200</b>	<b>-5.000</b>



## Produkt 122.01 Leistungen des Standesamtes

<b>Produktbereich</b>	02	Sicherheit und Ordnung
<b>Produktgruppe</b>	122	Ordnungsangelegenheiten
<b>Produkt</b>	122.01	Leistungen des Standesamtes

### Produktinformationen

<b>Organisationseinheit</b>	Abteilung I Fachbereich I.5 Standesamt / Bürgerbüro Fachdienst Personenstandswesen
-----------------------------	--

<b>Verantwortliche Person</b>	<b>Machiel Twisk</b> Weitere verantwortliche Person: Tanja Theimer
-------------------------------	--

<b>Kurzbeschreibung</b>	Beurkundung des Personenstandes, d. h. Beurkundung von Geburten, Eheschließungen, Sterbefällen, Lebenspartnerschaften, familienrechtliche Namensklärungen, Anerkennung von Vater- und Mutterschaften, weiterhin Ausstellung von Ehefähigkeitszeugnissen, Personenstands-urkunden und Beglaubigungen, Prüfungen von ausländischen Entscheidungen in Ehesachen und Adoptionen, Ausstellung von Bescheinigungen aus dem landwirtschaftlichen Unternehmerver-zeichnis, Aufnahme von Zeugenerklärungen und Beglaubigungen in Rentenangelegenheiten
-------------------------	---

<b>Allgemeine Ziele</b>	Ausstellung ordnungsgemäßer Urkunden innerhalb kürzester Zeit, Intensivierung der Beratung in Personenstandsangelegenheiten, insbesondere mit ausländischer Beteiligung, Steigerung der Eheschließungszahlen durch Werbung und Besuch auf Hochzeitsmessen
-------------------------	---

<b>Zielgruppe</b>	Bürgerinnen und Bürger, ortsansässige und auswärtige Brautpaare, Bestatter, Kindseltern, Zusammenarbeit mit allen deutschen Standesämtern, Botschaften, Konsulaten, Aufsichtsbehörden, Rechtsanwälten und Notaren
-------------------	---

<b>Auftragsgrundlage</b>	PStG, PStG-VwV, PStV, LpartG, EGBGB, BGB, StAG, VwVfG, FamRÄndG, BVFG, BDSG, HDStG, AdoptG, KG
--------------------------	--

<b>Kostenstellen</b>	informativ: 102080 Standesamt
----------------------	----------------------------------

## Teilergebnishaushalt Amt B610 Bürgerbüro

Nr.	Bezeichnung	Ansatz 2025	Ansatz 2024	Ergebnis 2023
02	Öffentlich-rechtliche Leistungsentgelte	-120.000,00	-100.000,00	-106.647,64
5101000	öffentlich rechtliche Verwaltungsgebühren	-120.000,00	-100.000,00	-106.647,64
<b>10</b>	<b>Summe der ordentlichen Erträge (Nr. 1 bis 9)</b>	<b>-120.000,00</b>	<b>-100.000,00</b>	<b>-106.647,64</b>
11	Personalaufwendungen	230.000,00	242.044,00	161.083,50
6201000	Entgelt Beschäftigte (einschl. Zulagen) nur für Loga-Buchungen	185.900,00	195.000,00	128.924,25
6201001	Leistungsentgelt Beschäftigte ersetzt Kto. 6211000, nur für Loga-Buchungen	3.450,00	3.600,00	2.800,09
6401000	AG-Anteil zur Sozialvers. Entgeltbereich nur für Loga-Buchungen	37.150,00	41.000,00	26.742,60
6470000	Zukunftsicherung/Zusatzversorg. Entgeltbereich nur für Loga-Buchungen	2.650,00	1.734,00	2.116,56
6550000	Aufwendungen für Dienstjubiläen nur für Loga-Buchungen		510,00	500,00
6590000	übrige sonstige Personalaufwendungen	850,00	200,00	
12	Versorgungsaufwendungen	11.100,00	13.000,00	7.496,70
6451000	Auf. an Verso. kassen f tarifl. Beschäftigte nur für Loga-Buchungen	11.100,00	13.000,00	7.496,70
13	Aufwendungen für Sach- und Dienstleistungen	105.490,00	101.410,00	92.955,66
6010100	Aufw. für Büromat. u. Drucks. d. Verw. u. ähnl. Ei	900,00	900,00	516,78
6010102	Büromaterial EDV	100,00	100,00	
6069001	sonstiger Aufw. für Reparatur u. Inst. (EDV)	350,00	380,00	
6101000	Fremdleist. für Erzeugnisse u. and. Umsatzleist.	60.000,00	60.000,00	56.578,64
6163000	Instandh. von Einrichtungen und Ausstattungen	300,00	300,00	
6710002	Leasing EDV Hardware	2.000,00	1.550,00	1.405,91
6720099	Nutzungsentgelte f. Lizenzen und Konzessionen geprüft	32.500,00	34.000,00	30.892,36
6730005	Gebühr Bearbeitung Beihilfe BVK	50,00	50,00	
6790000	sonstige Aufw. f. d. Inanspruchn. v. Rechten u. Di	200,00	200,00	
6810000	Aufw. für Zeitungen u Fachlit. d. Verw. u ähnl. Ei	600,00	600,00	513,94
6820000	Porto und Versandkosten	1.300,00	1.300,00	1.204,75
6832000	Telefonkosten	150,00	150,00	104,89
6850099	Reisekosten geprüft	1.200,00	100,00	641,20
6880000	Aufw. Für Fort- und Weiterbildung	5.500,00	1.500,00	839,59
6910000	Beitr. Wirtschaftsverb. & Berufsvertr, sonst. Vere	340,00	280,00	257,60
14	Abschreibungen	1.785,40	1.000,00	1.589,67
6642000	Abschr. auf Betriebsausstattung	785,40		98,18
6645000	Abschr. auf Geschäftsausstattung			246,92
6650000	Abschreibung geringwertige Wirtschaftsgüter (GWG)	1.000,00	1.000,00	1.244,57
<b>19</b>	<b>Summe der ordentlichen Aufwendungen (Nr. 11 bis 18)</b>	<b>348.375,40</b>	<b>357.454,00</b>	<b>263.125,53</b>
<b>20</b>	<b>Verwaltungsergebnis (Nr. 10 ./ Nr. 19)</b>	<b>228.375,40</b>	<b>257.454,00</b>	<b>156.477,89</b>
<b>24</b>	<b>Ordentliches Ergebnis (Verwaltungsergebnis und Finanzergebnis Nr. 20 und Nr. 23)</b>	<b>228.375,40</b>	<b>257.454,00</b>	<b>156.477,89</b>
25	Außerordentliche Erträge			-6,00
5989000	sonstige periodenfremde Erträge			-6,00
<b>27</b>	<b>Außerordentliches Ergebnis (Nr. 25 ./ Nr. 26)</b>			<b>-6,00</b>
<b>28</b>	<b>Jahresergebnis vor internen Leistungsbeziehungen</b>	<b>228.375,40</b>	<b>257.454,00</b>	<b>156.471,89</b>
<b>32</b>	<b>Jahresergebnis nach internen Leistungsbeziehungen</b>	<b>228.375,40</b>	<b>257.454,00</b>	<b>156.471,89</b>

## Teilfinanzhaushalt Amt B610 Bürgerbüro

		Haushaltsansatz				Investitions- und Investitionsförderungsmaßnahmen	
Nr.	Bezeichnung	2025	Verpflichtungsermächtigungen	2024	Ergebnis des Jahresabschlusses 2023	Gesamtauszahlungsbedarf	davon bisher bereitgestellt
	<b>Einzahlungen aus Investitionstätigkeit</b>						
20	+ Einz. aus Investitionszuweis. und -zuschüssen sowie aus Investitionsbeiträgen						
21	+ Einz. aus Abgängen von Vermögensgegenständen des Sachanlagevermögens und des immateriellen Anlagevermögens						
22	+ Einz. aus Abgängen von Vermögensgegenständen des Finanzanlagevermögens						
	<b>Einzahlungen aus Finanzierungstätigkeit</b>						
31	+ Einz. aus der Aufnahme v. Krediten und wirtschaftlich vergleichbaren Vorgängen für Investitionen						
	<b>Summe</b>						
	<b>Auszahlungen aus Investitionstätigkeit</b>						
24	- Ausz. für den Erwerb von Grundstücken und Gebäuden						
25	- Ausz. für Baumaßnahmen						
26	- Ausz. für Investitionen in das sonstige Sachanlagevermögen und immaterielle Anlagevermögen davon: Ausz. aus gewährten Investitionszuweisungen und -zuschüssen	-1.000		-1.000	-2.175	-11.500	-8.500
27	- Ausz. für Investitionen in das Finanzanlagevermögen						
	<b>Auszahlungen aus Finanzierungstätigkeit</b>						
32	- Ausz. für die Tilgung von Krediten und wirtschaftlich vergleichbaren Vorgängen für Investitionen						
	<b>Summe</b>	<b>-1.000</b>		<b>-1.000</b>	<b>-2.175</b>	<b>-11.500</b>	<b>-8.500</b>
	<b>Saldo (Einzahlungen ./ Auszahlungen)</b>	<b>-1.000</b>		<b>-1.000</b>	<b>-2.175</b>	<b>-11.500</b>	<b>-8.500</b>

## Produkt 122.03 Bürgerservice

<b>Produktbereich</b>	02	Sicherheit und Ordnung
<b>Produktgruppe</b>	122	Ordnungsangelegenheiten
<b>Produkt</b>	122.03	Bürgerservice

### Produktinformationen

<b>Organisationseinheit</b>	Abteilung I Fachbereich I.5 Standesamt / Bürgerbüro Fachdienst Einwohnermeldewesen
-----------------------------	--

<b>Verantwortliche Person</b>	<b>Machiel Twisk</b> Weitere verantwortliche Person: Tanja Theimer
-------------------------------	--

<b>Kurzbeschreibung</b>	<p>Einwohnermeldewesen: Registrierung der Einwohnerdaten der Stadt Homberg (Efze), Ausstellung von Meldebescheinigungen, Erteilung von Melderegisterauskünften, Wehrerfassung, sonstige Leistungen nach dem Meldegesetz und Verfolgung von Verstößen gegen das Meldegesetz</p> <p>Ausweis- und Passwesen: Bearbeitung von Anträgen auf Ausstellung von Personalausweisen, Reisepässen, Kinderreisepässen, Information der Ausweisinhaber über den Ablauf des Ausweispapieres, Ausstellung von Passunbedenklichkeitsbescheinigungen, Verfolgung von Verstößen gegen das Pass- und Personalausweisgesetz, Ausstellung von steuerlichen Lebensbescheinigungen</p> <p>Sonstiges: Verwaltung von Fundsachen, Ausstellung und Verlängerung von Fischereischeinen, Annahme von Führerscheinanträgen, Beglaubigung von Dokumenten und Unterschriften, Beantragung von Führungszeugnissen und Gewerbezentralregisterauszügen, Änderung von Kfz-Scheinen und -Briefen, Ausgabe von gelben Säcken und Sperrmüllkarten, Infomaterialien und Broschüren, Anbieten von städtischen Dienstleistungen an zentraler Stelle, Rundfunkgebührenbefreiungen, Wohngeldanträge, allgemeine Bürgerinformation</p>
-------------------------	---

<b>Allgemeine Ziele</b>	Öffnungszeitenangebot soll den allgemeinen Bedürfnissen entsprechen, umfassendes Angebot an Verwaltungsdienstleistungen
-------------------------	---

<b>Zielgruppe</b>	Bewohnerinnen und Bewohner Hombergs, Privatpersonen, Firmen, Behörden, Rechtsanwälte, Notare, Gerichte, Polizei und andere öffentliche Bereiche
-------------------	---

<b>Auftragsgrundlage</b>	Meldegesetz, Personalausweisgesetz, Passgesetz, Wehrpflichtgesetz, Fischereigesetz und weitere Spezialgesetze
--------------------------	---

<b>Kostenstellen</b>	informativ: 201020 Bürgerbüro
----------------------	----------------------------------

## Teilergebnishaushalt Amt B620 Friedhöfe

Nr.	Bezeichnung	Ansatz 2025	Ansatz 2024	Ergebnis 2023
01	Privatrechtliche Leistungsentgelte	-300,00	-300,00	-292,16
5090004	Legatsgebühren	-300,00	-300,00	-292,16
02	Öffentlich-rechtliche Leistungsentgelte	-192.680,00	-188.460,00	-179.228,08
5101000	öffentlich rechtliche Verwaltungsgebühren	-95.900,00	-94.900,00	-82.067,50
5110000	öffentlich rechtliche Benutzungsgebühren	-96.780,00	-93.560,00	-97.160,58
07	Erträge aus Zuweisungen und Zuschüssen für lfd. Zwecke und allgemeine Umlagen	-1.675,00	-1.675,00	-1.557,60
5410200	Sonst Zuweis d Bundes,LAF,ERP- Sondervermögen	-1.250,00	-1.250,00	-1.134,00
5410300	Sonstige Zuweisungen des Landes	-425,00	-425,00	-423,60
<b>10</b>	<b>Summe der ordentlichen Erträge (Nr. 1 bis 9)</b>	<b>-194.655,00</b>	<b>-190.435,00</b>	<b>-181.077,84</b>
11	Personalaufwendungen	16.150,00	38.700,00	414,98
6201000	Entgelt Beschäftigte (einschl. Zulagen) nur für Loga-Buchungen	13.000,00	31.200,00	338,24
6201001	Leistungsentgelt Beschäftigte ersetzt Kto. 6211000, nur für Loga-Buchungen	250,00	600,00	
6401000	AG-Anteil zur Sozialvers. Entgeltbereich nur für Loga-Buchungen	2.600,00	6.500,00	76,74
6470000	Zukunftsicherung/Zusatzversorg. Entgeltbereich nur für Loga-Buchungen	200,00	400,00	
6590000	übrige sonstige Personalaufwendungen	100,00		
12	Versorgungsaufwendungen	800,00	2.050,00	19,80
6451000	Auf. an Verso. kassen f tarifl. Beschäftigte nur für Loga-Buchungen	800,00	2.050,00	19,80
13	Aufwendungen für Sach- und Dienstleistungen	53.660,00	51.815,00	39.139,04
6010100	Aufw. für Büromat. u. Drucks. d. Verw. u. ähnl. Ei	30,00	30,00	1,06
6010102	Büromaterial EDV	100,00	100,00	
6063000	Materialaufw. für Einrichtungen und Ausstattungen	100,00	100,00	
6063003	Materialaufw. für Einrichtungen Ordnungsverwaltung	1.100,00	1.100,00	127,95
6101005	Grabkosten	34.150,00	32.650,00	18.516,40
6161002	Instandhaltung Kriegsgräber	410,00	410,00	409,00
6163000	Instandh. von Einrichtungen und Ausstattungen	200,00	200,00	
6163003	Instandh. von Einrichtungen Ordnungsverwaltung	5.800,00	4.900,00	8.422,40
6173000	Fremdreinigung	150,00	150,00	
6710000	Leasing		2.700,00	2.118,25
6710001	Leasingraten Rasentraktor	7.000,00	5.350,00	5.317,20
6710002	Leasing EDV Hardware	500,00	205,00	183,48
6720099	Nutzungsentgelte f. Lizenzen und Konzessionen geprüft	1.850,00	1.750,00	1.608,99
6730001	Gebühren (verschiedene)			5,11
6790000	sonstige Aufw. f. d. Inanspruchn. v. Rechten u. Di	1.000,00	1.000,00	2.023,00
6820000	Porto und Versandkosten	350,00	350,00	265,55
6832000	Telefonkosten	100,00	100,00	52,45
6850099	Reisekosten geprüft	200,00	100,00	
6880000	Aufw. Für Fort- und Weiterbildung	500,00	500,00	
6910000	Beitr. Wirtschaftsverb. & Berufsvertr., sonst. Vere	120,00	120,00	88,20
14	Abschreibungen	8.061,33	6.296,96	7.385,96
6611000	Abschr. auf Konzessionen u. a. Schutzrechte	310,35	310,34	310,34
6615000	Abschr. aktivierte Investzuw.,-zuschüsse u. -beitr	2.920,45	2.920,44	2.920,45
6620000	Abschr. Gebäude u. -einr., SachAnlag., InfrStrktV	399,54	1.274,53	2.501,88
6630000	Abschr. auf techn. Anlagen u. Maschinen	233,34	465,66	513,34
6642000	Abschr. auf Betriebsausstattung	165,00	184,54	411,50
6643000	Abschr. auf Fuhrpark	2.243,96		187,00
6645000	Abschr. auf Geschäftsausstattung	1.188,69	541,45	541,45
6650000	Abschreibung geringwertige Wirtschaftsgüter (GWG)	600,00	600,00	
<b>19</b>	<b>Summe der ordentlichen Aufwendungen (Nr. 11 bis 18)</b>	<b>78.671,33</b>	<b>98.861,96</b>	<b>46.959,78</b>
<b>20</b>	<b>Verwaltungsergebnis (Nr. 10 ./ Nr. 19)</b>	<b>-115.983,67</b>	<b>-91.573,04</b>	<b>-134.118,06</b>
<b>24</b>	<b>Ordentliches Ergebnis (Verwaltungsergebnis und Finanzergebnis Nr. 20 und Nr. 23)</b>	<b>-115.983,67</b>	<b>-91.573,04</b>	<b>-134.118,06</b>
25	Außerordentliche Erträge			-99,00
5912000	Ertr. aus der Veräuß.v. Vermögensgegenst.üb.800 €			-99,00
26	Außerordentliche Aufwendungen			4.169,81

## Teilergebnishaushalt Amt B620 Friedhöfe

Nr.	Bezeichnung	Ansatz 2025	Ansatz 2024	Ergebnis 2023
7970000	periodenfremde Aufwendungen			4.169,81
<b>27</b>	<b>Außerordentliches Ergebnis (Nr. 25 ./ Nr. 26)</b>			<b>4.070,81</b>
<b>28</b>	<b>Jahresergebnis vor internen Leistungsbeziehungen</b>	<b>-115.983,67</b>	<b>-91.573,04</b>	<b>-130.047,25</b>
30	Kosten der internen Leistungsbeziehungen		469.261,94	310.871,50
<b>31</b>	<b>Ergebnis der Internen Leistungsbeziehungen</b>		<b>469.261,94</b>	<b>310.871,50</b>
<b>32</b>	<b>Jahresergebnis nach internen Leistungsbeziehungen</b>	<b>-115.983,67</b>	<b>377.688,90</b>	<b>180.824,25</b>

Teilfinanzhaushalt Amt B620 Friedhöfe							
		Haushaltsansatz				Investitions- und Investitionsförderungsmaßnahmen	
Nr.	Bezeichnung	2025	Verpflichtungsermächtigungen	2024	Ergebnis des Jahresabschlusses 2023	Gesamtauszahlungsbedarf	davon bisher bereitgestellt
	<b>Einzahlungen aus Investitionstätigkeit</b>						
20	+ Einz. aus Investitionszuweis. und -zuschüssen sowie aus Investitionsbeiträgen						
21	+ Einz. aus Abgängen von Vermögensgegenständen des Sachanlagevermögens und des immateriellen Anlagevermögens				100		
22	+ Einz. aus Abgängen von Vermögensgegenständen des Finanzanlagevermögens						
	<b>Einzahlungen aus Finanzierungstätigkeit</b>						
31	+ Einz. aus der Aufnahme v. Krediten und wirtschaftlich vergleichbaren Vorgängen für Investitionen						
	<b>Summe</b>				<b>100</b>		
	<b>Auszahlungen aus Investitionstätigkeit</b>						
24	- Ausz. für den Erwerb von Grundstücken und Gebäuden	-15.000				-15.000	-15.000
25	- Ausz. für Baumaßnahmen					-6.750	-6.750
26	- Ausz. für Investitionen in das sonstige Sachanlagevermögen und immaterielle Anlagevermögen davon: Ausz. aus gewährten Investitionszuweisungen und -zuschüssen	-600		-600	-11.220	-39.400	-37.600
27	- Ausz. für Investitionen in das Finanzanlagevermögen					-180	-180
	<b>Auszahlungen aus Finanzierungstätigkeit</b>						
32	- Ausz. für die Tilgung von Krediten und wirtschaftlich vergleichbaren Vorgängen für Investitionen						
	<b>Summe</b>	<b>-15.600</b>		<b>-600</b>	<b>-11.220</b>	<b>-61.330</b>	<b>-59.530</b>
	<b>Saldo (Einzahlungen ./ Auszahlungen)</b>	<b>-15.600</b>		<b>-600</b>	<b>-11.120</b>	<b>-61.330</b>	<b>-59.530</b>

## Investitionen Amt B620 Friedhöfe

Bezeichnung	Ansatz 2025	Ansatz 2024	Finanzplan 2026	Finanzplan 2027	Finanzplan 2028
Gemeinschaftsurnengrabfeld - Stehle	-15.000,00				



## Produkt 553.01 Friedhöfe

<b>Produktbereich</b>	13	Natur- und Landschaftspflege
<b>Produktgruppe</b>	553	Friedhofs- und Bestattungswesen
<b>Produkt</b>	553.01	Friedhöfe

### Produktinformationen

<b>Organisationseinheit</b>	Abteilung II Fachbereich II.5 Standesamt / Bürgerbüro Fachdienst Friedhofswesen
-----------------------------	---

<b>Verantwortliche Person</b>	<b>Machiel Twisk</b> Weitere verantwortliche Person: Tanja Theimer Andrea Vogtmann
-------------------------------	---

<b>Kurzbeschreibung</b>	Bereitstellung und Zuweisen von Grabstätten, Abrechnung der Bestattungskosten und der Grabnutzungsgebühren, Führen eines Grabkatasters
-------------------------	--

<b>Allgemeine Ziele</b>	Ermöglichung eines würdigen Abschiednehmens von Verstorbenen, Gewährung eines angemessenen Rahmens zur Bestattung Verstorbener, Überwachung der Einhaltung der Satzungs-vorschriften
-------------------------	--

<b>Zielgruppe</b>	Allgemeinheit
-------------------	---------------

<b>Auftragsgrundlage</b>	Friedhofs- und Bestattungsgesetz, Friedhofsgebührenordnung und weitere Spezialgesetze
--------------------------	---

<b>Kostenstellen</b>	informativ: 203010 Friedhofsverwaltung 203011 Friedhöfe Kernstadt 203012 Friedhof Allmuthshausen/Steindorf 203013 Friedhof Caßdorf 203014 Friedhof Dickershausen 203015 Friedhof Holzhausen 203016 Friedhof Hombergshausen 203017 Friedhöfe Hülsa 203018 Friedhof Lützelwig 203019 Friedhof Mardorf 203020 Friedhof Mörshausen 203021 Friedhof Mühlhausen 203022 Friedhof Roppershain 203023 Friedhof Sondheim 203024 Friedhof Waßmuthshausen 203025 Friedhof Berge (ohne Friedhofshalle) 203026 Friedhof Lembach (ohne Friedhofshalle) 203027 Friedhof Relbehausen (ohne Friedhofshalle) 203028 Friedhof Rodemann (ohne Friedhofshalle) 203029 Friedhof Welferode (ohne Friedhofshalle) 203030 Friedhof Rückersfeld (ohne Friedhofshalle)
----------------------	---



**HOMBERG (Efze)**

**Budget II.7  
Kinder / Jugend /  
Soziales / Integration**

**- Abteilung I -**

**Darin enthalten sind die Teilhaushalte:**

- B700 Kindertagesstätten**
- B710 Jugendarbeit**
- B720 Soziale Stadt/Gemeinwesenarbeit**
- B730 Bücherei**
- B740 Ganztagsbetreuung Grundschulen**
- B750 Sportförderung**

## Teilergebnishaushalt Amt B700 Kindertagesstätten

Nr.	Bezeichnung	Ansatz 2025	Ansatz 2024	Ergebnis 2023
01	Privatrechtliche Leistungsentgelte	-132.900,00	-123.500,00	-83.931,00
5090000	sonstige Umsatzerlöse	-132.900,00	-123.500,00	-83.931,00
02	Öffentlich-rechtliche Leistungsentgelte	-146.000,00	-143.000,00	-130.850,98
5110000	öffentlich rechtliche Benutzungsgebühren	-146.000,00	-143.000,00	-130.850,98
03	Kostenersatzleistungen und -erstattungen	-40.000,00	-40.000,00	-77.002,25
5482000	Kostenerstattungen von Gemeinden/GV	-40.000,00	-40.000,00	-33.348,55
5484099	Kostenerstattungen Sozialversicherung - LOGA ab 2015, Ersatz für 5488001			-43.653,70
07	Erträge aus Zuweisungen und Zuschüssen für lfd. Zwecke und allgemeine Umlagen	-1.709.700,00	-1.610.700,00	-1.493.784,57
5420101	Zuweisung Bundesprogramm Sprachkitas	-50.000,00	-50.000,00	-50.000,00
5421000	Zuweisungen für lfd Zwecke vom Land	-852.000,00	-836.000,00	-742.390,00
5421001	Freistellung ab 3. Lebensjahr Landeszuweisung	-517.000,00	-516.000,00	-497.338,54
5422000	Zuweisungen f lfd Zwecke von Gemeinden,GemVerbände	-8.700,00	-8.700,00	
5422001	Kreiszuschuss Integration	-282.000,00	-200.000,00	-203.956,03
5428000	Zusch. für lfd Zwecke von übrigen Bereichen			-100,00
08	Erträge aus der Auflösung von Sonderposten aus Investitionszuweisungen,	-723,86	-763,73	-656,12
5461000	Erträge Auflös SOPO Invest nicht öffentl Bereich	-723,86	-763,73	-656,12
09	Sonstige ordentliche Erträge			-20.372,61
5330000	Erträge aus Schadensersatzleistungen			-20.372,61
<b>10</b>	<b>Summe der ordentlichen Erträge (Nr. 1 bis 9)</b>	<b>-2.029.323,86</b>	<b>-1.917.963,73</b>	<b>-1.806.597,53</b>
11	Personalaufwendungen	3.763.300,00	3.676.723,00	3.895.225,79
6201000	Entgelt Beschäftigte (einschl. Zulagen) nur für Loga-Buchungen	3.032.400,00	2.932.900,00	3.129.291,39
6201001	Leistungsentgelt Beschäftigte ersetzt Kto. 6211000, nur für Loga-Buchungen	56.600,00	55.580,00	53.381,96
6201002	Entgeltumwandlung Beschäftigte E-Bike-Leasing nur für Loga-Buchungen	4.450,00		
6261000	Ausbildungsentgelte f. gewerb. Azubis nur für Loga-Buchungen			9.791,40
6261010	Leistungsentgelte f. gewerb. Azubis nur für Loga-Buchungen			191,06
6401000	AG-Anteil zur Sozialvers. Entgeltbereich nur für Loga-Buchungen	605.650,00	629.000,00	649.293,34
6420000	Beiträge z. Berufsgenossenschaft u. Unfallvers. nur für Loga-Buchungen	6.950,00	7.140,00	5.591,83
6470000	Zukunftssicherung/Zusatzversorg. Entgeltbereich nur für Loga-Buchungen	43.250,00	44.069,00	45.630,48
6550000	Aufwendungen für Dienstjubiläen nur für Loga-Buchungen		1.734,00	1.700,00
6590000	übrige sonstige Personalaufwendungen	14.000,00	6.300,00	354,33
12	Versorgungsaufwendungen	180.800,00	196.838,00	173.846,30
6451000	Auf. an Verso. kassen f tarifl. Beschäftigte nur für Loga-Buchungen	180.800,00	196.838,00	173.846,30
13	Aufwendungen für Sach- und Dienstleistungen	309.465,00	247.465,00	168.071,34
6010100	Aufw. für Büromat. u. Drucks. d. Verw. u. ähnl. Ei	610,00	610,00	263,98
6010102	Büromaterial EDV	900,00	900,00	
6011000	Lehr- und Unterrichtsmittel	61.800,00	16.700,00	15.872,68
6030200	Praxis- u. Laborbedarf, Arzneimittel	500,00	500,00	248,05
6061000	Materialaufw. für Gebäude u. Außenanlagen	100,00	110,00	
6063000	Materialaufw. für Einrichtungen und Ausstattungen	720,00	720,00	1.479,44
6069001	sonstiger Aufw. für Reparatur u. Inst. (EDV)	1.400,00	1.840,00	
6070000	Aufw. für Berufskleidung, Arbeitsschutzmittel	350,00	350,00	
6081000	Reinigungsmaterial	150,00	150,00	118,85
6101000	Fremdleist. für Erzeugnisse u. and. Umsatzleist.	169.150,00	159.550,00	93.931,48
6710002	Leasing EDV Hardware	2.910,00	3.330,00	2.964,28
6720099	Nutzungsentgelte f. Lizenzen und Konzessionen geprüft	18.900,00	15.500,00	14.438,14
6730007	GEZ-Gebühren	450,00	450,00	440,64
6771000	Aufw. für Sachverst., Rechtsanwälte u. Gerichtskos	2.000,00		1.166,20
6771001	Aufw. f. Wasserprobenuntersuchungen	1.400,00	1.400,00	
6790000	sonstige Aufw. f. d. Inanspruchn. v. Rechten u. Di	400,00	400,00	
6810000	Aufw. für Zeitungen u Fachlit. d. Verw. u ähnl. Ei	200,00	200,00	
6820000	Porto und Versandkosten	700,00	670,00	170,80
6832000	Telefonkosten	6.050,00	6.650,00	5.937,88
6850099	Reisekosten geprüft	3.600,00	4.000,00	1.741,50

## Teilergebnishaushalt Amt B700 Kindertagesstätten

Nr.	Bezeichnung	Ansatz 2025	Ansatz 2024	Ergebnis 2023
6880000	Aufw. Für Fort- und Weiterbildung	35.600,00	32.100,00	28.109,22
6909000	Beiträge für sonstige Versicherungen	125,00	125,00	85,09
6910000	Beitr. Wirtschaftsverb. & Berufsvertr. sonst. Vere	1.450,00	1.210,00	1.103,11
14	Abschreibungen	78.341,84	86.323,68	80.888,46
6620000	Abschr. Gebäude u. -einr. , SachAnlag., InfrStrktV	18.475,33	18.975,18	18.422,35
6642000	Abschr. auf Betriebsausstattung	35.618,19	35.750,16	35.544,86
6645000	Abschr. auf Geschäftsausstattung	1.148,32	1.148,34	935,51
6650000	Abschreibung geringwertige Wirtschaftsgüter (GWG)	23.100,00	30.450,00	25.985,74
15	Aufwendungen für Zuweisungen und Zuschüsse sowie besondere Finanzaufwendungen	2.295.000,00	2.074.000,00	1.899.678,64
7122002	Kostenausgleich nach § 28 HKJGB	170.000,00	140.000,00	170.533,68
7122004	Kostenerstattung S-E-K Tagespflegepersonal	2.000,00	2.000,00	495,62
7128000	Zuschüsse für laufende Zwecke an übrige Bereiche	1.000,00	1.000,00	1.000,00
7128005	Betriebskostenzuschuss AWO/Kirche	2.122.000,00	1.931.000,00	1.727.649,34
<b>19</b>	<b>Summe der ordentlichen Aufwendungen (Nr. 11 bis 18)</b>	<b>6.626.906,84</b>	<b>6.281.349,68</b>	<b>6.217.710,53</b>
<b>20</b>	<b>Verwaltungsergebnis (Nr. 10 ./ Nr. 19)</b>	<b>4.597.582,98</b>	<b>4.363.385,95</b>	<b>4.411.113,00</b>
<b>24</b>	<b>Ordentliches Ergebnis (Verwaltungsergebnis und Finanzergebnis Nr. 20 und Nr. 23)</b>	<b>4.597.582,98</b>	<b>4.363.385,95</b>	<b>4.411.113,00</b>
25	Außerordentliche Erträge			-130.270,43
5912100	Ertr. aus der Veräuß.v. Vermögensgegenst.unt.800 €			-10,00
5989000	sonstige periodenfremde Erträge			-130.260,43
26	Außerordentliche Aufwendungen			6.733,35
7970000	periodenfremde Aufwendungen			6.733,35
<b>27</b>	<b>Außerordentliches Ergebnis (Nr. 25 ./ Nr. 26)</b>			<b>-123.537,08</b>
<b>28</b>	<b>Jahresergebnis vor Internen Leistungsbeziehungen</b>	<b>4.597.582,98</b>	<b>4.363.385,95</b>	<b>4.287.575,92</b>
30	Kosten der internen Leistungsbeziehungen	134.667,00	144.749,17	127.330,53
<b>31</b>	<b>Ergebnis der internen Leistungsbeziehungen</b>	<b>134.667,00</b>	<b>144.749,17</b>	<b>127.330,53</b>
<b>32</b>	<b>Jahresergebnis nach internen Leistungsbeziehungen</b>	<b>4.732.249,98</b>	<b>4.508.135,12</b>	<b>4.414.906,45</b>

## Teilfinanzhaushalt Amt B700 Kindertagesstätten

		Haushaltsansatz			Investitions- und Investitionsförderungsmaßnahmen		
Nr.	Bezeichnung	2025	Verpflichtungs-ermächtigungen	2024	Ergebnis des Jahresabschlusses 2023	Gesamt-auszahlungsbedarf	davon bisher bereitgestellt
	<b>Einzahlungen aus Investitionstätigkeit</b>						
20	+ Einz. aus Investitionszuweis. und -zuschüssen sowie aus Investitionsbeiträgen				1.100		
21	+ Einz. aus Abgängen von Vermögensgegenständen des Sachanlagevermögens und des immateriellen Anlagevermögens				10		
22	+ Einz. aus Abgängen von Vermögensgegenständen des Finanzanlagevermögens						
	<b>Einzahlungen aus Finanzierungstätigkeit</b>						
31	+ Einz. aus der Aufnahme v. Krediten und wirtschaftlich vergleichbaren Vorgängen für Investitionen						
	<b>Summe</b>				<b>1.110</b>		
	<b>Auszahlungen aus Investitionstätigkeit</b>						
24	- Ausz. für den Erwerb von Grundstücken und Gebäuden						
25	- Ausz. für Baumaßnahmen						
26	- Ausz. für Investitionen in das sonstige Sachanlagevermögen und immaterielle Anlagevermögen davon: Ausz. aus gewährten Investitionszuweisungen und -zuschüssen	-23.100		-57.150	-42.418	-268.240	-198.940
27	- Ausz. für Investitionen in das Finanzanlagevermögen						
	<b>Auszahlungen aus Finanzierungstätigkeit</b>						
32	- Ausz. für die Tilgung von Krediten und wirtschaftlich vergleichbaren Vorgängen für Investitionen						
	<b>Summe</b>	<b>-23.100</b>		<b>-57.150</b>	<b>-42.418</b>	<b>-268.240</b>	<b>-198.940</b>
	<b>Saldo (Einzahlungen ./ Auszahlungen)</b>	<b>-23.100</b>		<b>-57.150</b>	<b>-41.308</b>	<b>-268.240</b>	<b>-198.940</b>

## Investitionen Amt B700 Kindertagesstätten

Bezeichnung	Ansatz 2025	Ansatz 2024	Finanzplan 2026	Finanzplan 2027	Finanzplan 2028
Möbel Krippengruppe Kita Holzhäuser Feld		-1.900,00			
Beschaffung Mehrzweckschrank Kita Holzhäuser Feld		-1.000,00			
Anschaffung Stufenreck Außenber. Kita Holz. Feld		-1.000,00			
Anschaffung Außen-Lokomotive Kita Holzhausen		-7.500,00			
Ersatzbesch.Kombischrank Kita Holzhausen		-1.100,00			
Anschaffung Krabbelturm U3 Kita Holzhausen		-6.000,00			
Beschaffung von 2 Schränken Kita Hülsa		-2.000,00			
Beschaffung Sonnensegel Kita Hülsa		-6.200,00			

## Produkt 365.01 Erziehung und Bildung in Kindertagesstätten

<b>Produktbereich</b>	06	Kinder-, Jugend- und Familienhilfe
<b>Produktgruppe</b>	365	Tageseinrichtungen für Kinder
<b>Produkt</b>	365.01	Erziehung und Bildung in Kindertagesstätten

### Produktinformationen

<b>Organisationseinheit</b>	Abteilung I Fachbereich I/3 Kinder / Jugend / 3S Fachdienst Frühe Bildung & Familien
-----------------------------	--

<b>Verantwortliche Person</b>	<b>Anna-Lena Kuhn</b> Weitere verantwortliche Personen: Julia Raile-Sechtling Kita Leiter-/innen: Conny Harle, Sebastian Raßloff, Elke Wecke, Birgit Groth, Anna Stummer, Ulrike Wittenberg
-------------------------------	---

<b>Kurzbeschreibung</b>	Familienergänzende und -unterstützende Erziehung, Bildung, Betreuung und Pflege von Kindern im Alter von 2 Jahren bis zur Einschulung in unterschiedlichen Angebotsformen wie Regel-Ganztags-Kindergarten, verlängerte/r Vormittagskindergartengruppen, altersübergreifende Gruppen, integrative Gruppen, mit oder ohne Verpflegung. Kooperation mit Eltern, Schulen und Fachdiensten Verwaltungsleistungen wie Planung und Koordinierung des Platzbedarfs, Abrechnung von Elterngebühren, Personalbedarfsberechnung und Förderung der Einrichtungen freier Träger
-------------------------	--

<b>Allgemeine Ziele</b>	Förderung der Entwicklung des Kindes zu einer eigenverantwortlichen und gemeinschaftsfähigen Persönlichkeit Förderung der Vereinbarkeit von Familie und Beruf Förderung von behinderten und entwicklungsverzögerten Kindern Erfüllung des Rechtsanspruchs auf einen Kindergartenplatz im Alter von 1 bis 6 Jahren
-------------------------	--

<b>Zielgruppe</b>	Eltern und Kinder der Stadt Homberg (Efze)
-------------------	--

<b>Auftragsgrundlage</b>	Kinder- und Jugendhilfegesetz, Satzungen und Beschlüsse städtischer Gremien, Verträge und Vereinbarungen mit den freien Trägern
--------------------------	---

<b>Kennzahlen</b>	<b>Ist 2023</b>	<b>Soll 2024</b>	<b>Soll 2025</b>
Anzahl der städtischen Plätze von 3 - 6 Jahren	285	260	260
davon durchschnittlich belegte Plätze	248	243	243
Anzahl der städtischen Plätze von 1 - 3 Jahren	79	79	79
davon durchschnittlich belegte Plätze	79	79	79
Kosten pro Platz und Monat der städt. Kindergärten 1 - 6 Jahre			
- bei 100 % Belegung	1.152,03	1.226,79	1.302,42
- bei tatsächlich durchschn. Belegung v.89,70% bzw.92,64%	1.282,38	1.291,55	1.371,18
Zuschuss der Stadt zu den Gesamtkosten			
pro Platz und Monat städtische Kindergärten	721,80	816,29	915,95

<b>Kostenstellen</b>	informativ: 105020 Kindergartenverwaltung 105021 Kindergarten Osterbach 105022 Kindergarten Holzhäuser Feld 105023 Kindergarten Wernswig 105024 Kindergarten Holzhausen 105025 Kindergarten Hülsa 105026 Kindergärten Kirchen 105027 Kindergärten Mardorf 105028 Kindergarten „Scheune Landesfeind“ 105029 Waldkindergarten „Am Burgberg“ 105037 Kindergarten Caßdorf
----------------------	--

## Teilergebnishaushalt Amt B710 Jugendarbeit

Nr.	Bezeichnung	Ansatz 2025	Ansatz 2024	Ergebnis 2023
01	Privatrechtliche Leistungsentgelte	-200,00	-200,00	
5090000	sonstige Umsatzerlöse	-200,00	-200,00	
03	Kostenersatzleistungen und -erstattungen	-10.000,00	-34.000,00	-4.939,00
5482000	Kostenerstattungen von Gemeinden/GV		-30.000,00	
5488000	Kostenerstattungen von übrigen Bereichen			-300,00
5490001	Kostenerstattungen "Stadt-Büro"/Jugend-Freizeiten	-10.000,00	-4.000,00	-4.639,00
07	Erträge aus Zuweisungen und Zuschüssen für lfd. Zwecke und allgemeine Umlagen	-55.100,00	-42.100,00	-53.250,00
5422000	Zuweisungen f lfd Zwecke von Gemeinden,GemVerbände	-55.000,00	-40.000,00	-53.250,00
5423000	Zuweisungen f lfd Zwecke von Zweckverbänden		-2.000,00	
5428000	Zusch. für lfd Zwecke von übrigen Bereichen	-100,00	-100,00	
<b>10</b>	<b>Summe der ordentlichen Erträge (Nr. 1 bis 9)</b>	<b>-65.300,00</b>	<b>-76.300,00</b>	<b>-58.189,00</b>
11	Personalaufwendungen	176.750,00	125.736,00	186.832,59
6201000	Entgelt Beschäftigte (einschl. Zulagen) nur für Loga-Buchungen	142.800,00	101.000,00	149.529,93
6201001	Leistungsentgelt Beschäftigte ersetzt Kto. 6211000, nur für Loga-Buchungen	2.650,00	1.500,00	3.617,00
6401000	AG-Anteil zur Sozialvers. Entgeltbereich nur für Loga-Buchungen	28.550,00	21.000,00	31.164,42
6470000	Zukunftssicherung/Zusatzversorg. Entgeltbereich nur für Loga-Buchungen	2.050,00	1.836,00	1.926,24
6590000	übrige sonstige Personalaufwendungen	700,00	400,00	595,00
12	Versorgungsaufwendungen	8.550,00	65.000,00	8.759,21
6451000	Auf. an Verso. kassen f tarifl. Beschäftigte nur für Loga-Buchungen	8.550,00	65.000,00	8.759,21
13	Aufwendungen für Sach- und Dienstleistungen	30.955,00	28.410,00	17.672,79
6010100	Aufw. für Büromat. u. Drucks. d. Verw. u. ähnl. Ei	200,00	200,00	184,48
6010102	Büromaterial EDV	100,00	100,00	
6011000	Lehr- und Unterrichtsmittel	3.000,00	3.000,00	2.229,44
6030200	Praxis- u. Laborbedarf, Arzneimittel	100,00		
6063000	Materialaufw. für Einrichtungen und Ausstattungen			50,99
6063001	Materialaufw. für Einrichtungen für Jugendzentrum	500,00	1.530,00	1.168,64
6069001	sonstiger Aufw. für Reparatur u. Inst. (EDV)	100,00	205,00	
6070000	Aufw. für Berufskleidung, Arbeitsschutzmittel	1.000,00	400,00	
6101000	Fremdleist. für Erzeugnisse u. and. Umsatzleist.	1.500,00	1.200,00	924,25
6101002	Fremdleist. f. Erzeugnisse u. a. (verschiedene)	11.000,00	9.120,00	6.433,80
6101003	Fremdleist. f. Erzeugnisse u. a. (verschiedene)	4.000,00	3.700,00	2.142,86
6163002	Instandh. von Einrichtungen Jugendzentrum	1.000,00	530,00	
6710002	Leasing EDV Hardware	2.000,00	1.375,00	1.256,42
6730000	Gebühren	600,00	600,00	613,68
6730007	GEZ-Gebühren	75,00	75,00	73,44
6810000	Aufw. für Zeitungen u Fachlit. d. Verw. u ähnl. Ei	100,00	265,00	
6820000	Porto und Versandkosten	130,00	130,00	43,28
6832000	Telefonkosten	1.000,00	2.400,00	1.371,65
6850099	Reisekosten geprüft	2.000,00	2.000,00	739,55
6869000	sonst. Aufwendungen für Repräsentation	750,00	750,00	
6880000	Aufw. Für Fort- und Weiterbildung	1.700,00	730,00	371,56
6910000	Beitr. Wirtschaftsverb. & Berufsvertr, sonst. Vere	100,00	100,00	68,75
14	Abschreibungen	2.185,80	530,00	15,48
6620000	Abschr. Gebäude u. -einr. , SachAnlag., InfrStrktV	185,80		15,48
6650000	Abschreibung geringwertige Wirtschaftsgüter (GWG)	2.000,00	530,00	
15	Aufwendungen für Zuweisungen und Zuschüsse sowie besondere Finanzaufwendungen	1.810,00	8.760,00	747,62
7124001	Zuw. zur Förd. d. Jugendfeuerwehr/Stadtjugendring		6.600,00	
7128000	Zuschüsse für laufende Zwecke an übrige Bereiche	290,00	290,00	552,93
7128001	Förderungsbetrag Jugendclubs	800,00	1.150,00	90,00
7172000	sonstige Erstattungen an Gemeinden (GV)	720,00	720,00	104,69
<b>19</b>	<b>Summe der ordentlichen Aufwendungen (Nr. 11 bis 18)</b>	<b>220.250,80</b>	<b>228.436,00</b>	<b>214.027,69</b>
<b>20</b>	<b>Verwaltungsergebnis (Nr. 10 ./i. Nr. 19)</b>	<b>154.950,80</b>	<b>152.136,00</b>	<b>155.838,69</b>
<b>24</b>	<b>Ordentliches Ergebnis (Verwaltungsergebnis und Finanzergebnis Nr. 20 und Nr. 23)</b>	<b>154.950,80</b>	<b>152.136,00</b>	<b>155.838,69</b>



## Teilergebnishaushalt Amt B710 Jugendarbeit

Nr.	Bezeichnung	Ansatz 2025	Ansatz 2024	Ergebnis 2023
26	Außerordentliche Aufwendungen			160,22
7970000	periodenfremde Aufwendungen			160,22
<b>27</b>	<b>Außerordentliches Ergebnis (Nr. 25 ./ Nr. 26)</b>			<b>160,22</b>
<b>28</b>	<b>Jahresergebnis vor internen Leistungsbeziehungen</b>	<b>154.950,80</b>	<b>152.136,00</b>	<b>155.998,91</b>
30	Kosten der internen Leistungsbeziehungen	3.799,00	5.665,80	2.641,16
<b>31</b>	<b>Ergebnis der internen Leistungsbeziehungen</b>	<b>3.799,00</b>	<b>5.665,80</b>	<b>2.641,16</b>
<b>32</b>	<b>Jahresergebnis nach internen Leistungsbeziehungen</b>	<b>158.749,80</b>	<b>157.801,80</b>	<b>158.640,07</b>

## Teilfinanzhaushalt Amt B710 Jugendarbeit

		Haushaltsansatz				Investitions- und Investitionsförderungsmaßnahmen	
Nr.	Bezeichnung	2025	Verpflichtungsermächtigungen	2024	Ergebnis des Jahresabschlusses 2023	Gesamtauszahlungsbedarf	davon bisher bereitgestellt
	<b>Einzahlungen aus Investitionstätigkeit</b>						
20	+ Einz. aus Investitionszuweis. und -zuschüssen sowie aus Investitionsbeiträgen						
21	+ Einz. aus Abgängen von Vermögensgegenständen des Sachanlagevermögens und des immateriellen Anlagevermögens						
22	+ Einz. aus Abgängen von Vermögensgegenständen des Finanzanlagevermögens						
	<b>Einzahlungen aus Finanzierungstätigkeit</b>						
31	+ Einz. aus der Aufnahme v. Krediten und wirtschaftlich vergleichbaren Vorgängen für Investitionen						
	<b>Summe</b>						
	<b>Auszahlungen aus Investitionstätigkeit</b>						
24	- Ausz. für den Erwerb von Grundstücken und Gebäuden						
25	- Ausz. für Baumaßnahmen						
26	- Ausz. für Investitionen in das sonstige Sachanlagevermögen und immaterielle Anlagevermögen davon: Ausz. aus gewährten Investitionszuweisungen und -zuschüssen	-2.000		-530		-9.990	-3.990
27	- Ausz. für Investitionen in das Finanzanlagevermögen						
	<b>Auszahlungen aus Finanzierungstätigkeit</b>						
32	- Ausz. für die Tilgung von Krediten und wirtschaftlich vergleichbaren Vorgängen für Investitionen						
	<b>Summe</b>	<b>-2.000</b>		<b>-530</b>		<b>-9.990</b>	<b>-3.990</b>
	<b>Saldo (Einzahlungen ./ Auszahlungen)</b>	<b>-2.000</b>		<b>-530</b>		<b>-9.990</b>	<b>-3.990</b>

## Produkt 366.01 Jugendarbeit

<b>Produktbereich</b>	06	Kinder-, Jugend- und Familienhilfe
<b>Produktgruppe</b>	366	Einrichtungen der Jugendarbeit
<b>Produkt</b>	366.01	Jugendarbeit

### Produktinformationen

<b>Organisationseinheit</b>	Abteilung I Fachbereich I/3 Kinder / Jugend / 3S Fachdienst Jugend
-----------------------------	--

<b>Verantwortliche Person</b>	<b>Anna-Lena Kuhn</b> Weitere verantwortliche Person: Sarah Wiederhold
-------------------------------	--

<b>Kurzbeschreibung</b>	Die Jugendpflege der Kreisstadt Homberg (Efze) ist präventive und bedürfnisorientierte, für die Emanzipation von jungen Menschen arbeitende, als öffentliche Erziehungsinstanz verankerte Jugendförderung auf lokaler Ebene. Dabei ergänzen sich Vereine, freie Träger und die Stadtjugendpflege.
-------------------------	---

<b>Allgemeine Ziele</b>	Prävention insbesondere von Sucht und Gewalt, Integration, Förderung, Beratung und Hilfe bei der Orientierung junger Menschen, damit diese lernen, eigene Lebensentwürfe zu planen und umzusetzen, alternative und kreative Freizeitgestaltung, Jugendarbeit in Sport, Spiel und Geselligkeit, Jugenderholung, außerschulische Jugendbildung mit allgemeiner, politischer, sozialer, gesundheitlicher, kultureller, naturkundlicher und technischer Bildung, Ermittlung von sozialen und personellen Kompetenzen, Förderung und Erziehung in Elternhaus, Schule und beruflicher Ausbildung, Erlernen von demokratischen Verhaltensweisen und gesellschaftlicher Mitverantwortung
-------------------------	--

<b>Zielgruppe</b>	Kinder ab sieben Jahre, Jugendliche und junge Erwachsene
-------------------	--

<b>Auftragsgrundlage</b>	SGB VIII (KJHG), § 11 KJHG, § 69 (5) KJHG, § 19 (1) HGO, Rahmenkonzeption für die Kinder- und Jugendarbeit im Schwalm-Eder-Kreis, Richtlinien zur Förderung der Jugendarbeit im Schalm-Eder-Kreis
--------------------------	---

<b>Kostenstellen</b>	informativ: 105010 Allgemeine Kostenstelle Jugendarbeit
----------------------	--

## Teilergebnishaushalt Amt B720 Soziale Stadt / Gemeinwesenarbeit

Nr.	Bezeichnung	Ansatz 2025	Ansatz 2024	Ergebnis 2023
01	Privatrechtliche Leistungsentgelte	-1.000,00		-100,00
5004000	Umsatzerlöse aus Überlassung von Rechten	-1.000,00		
5090000	sonstige Umsatzerlöse			-100,00
03	Kostenersatzleistungen und -erstattungen			-29.801,50
5484000	Kostenerstattungen von sonstigen öff. Bereich			-29.771,51
5488000	Kostenerstattungen von übrigen Bereichen			-29,99
07	Erträge aus Zuweisungen und Zuschüssen für lfd. Zwecke und allgemeine Umlagen	-155.000,00	-134.000,00	-38.894,38
5421000	Zuweisungen für lfd Zwecke vom Land	-75.000,00	-74.000,00	-10.000,00
5422000	Zuweisungen f lfd Zwecke von Gemeinden,GemVerbände	-80.000,00	-60.000,00	-28.894,38
08	Erträge aus der Auflösung von Sonderposten aus Investitionszuweisungen,	-4.261,31	-4.075,51	-4.090,99
5460100	Erträge Auflös SOPO Invest vom öffentl Bereich	-4.261,31	-4.075,51	-4.090,99
09	Sonstige ordentliche Erträge	-250,00	-225,00	-226,80
5392001	Eigenbeteil. Wahlleistungen § 6a HBeihVO Versorgungsempfänger	-250,00	-225,00	-226,80
<b>10</b>	<b>Summe der ordentlichen Erträge (Nr. 1 bis 9)</b>	<b>-160.511,31</b>	<b>-138.300,51</b>	<b>-73.113,67</b>
11	Personalaufwendungen	89.850,00	92.982,00	110.970,46
6201000	Entgelt Beschäftigte (einschl. Zulagen) nur für Loga-Buchungen	72.450,00	74.500,00	86.214,25
6201001	Leistungsentgelt Beschäftigte ersetzt Kto. 6211000, nur für Loga-Buchungen	1.400,00	1.250,00	1.599,79
6401000	AG-Anteil zur Sozialvers. Entgeltbereich nur für Loga-Buchungen	14.500,00	15.500,00	17.410,19
6470000	Zukunftssicherung/Zusatzversorg. Entgeltbereich nur für Loga-Buchungen	1.100,00	1.632,00	1.400,40
6590000	übrige sonstige Personalaufwendungen	400,00	100,00	4.345,83
12	Versorgungsaufwendungen	22.450,00	18.362,00	23.895,05
6441000	Beihilfen an Versorgungsempfänger nur für Loga-Buchungen	4.000,00	510,00	6.927,18
6450100	Aufw. an Versorgungskassen Beamte nur für Loga-Buchungen	14.100,00	12.852,00	12.140,54
6451000	Auf. an Verso. kassen f tarifl. Beschäftigte nur für Loga-Buchungen	4.350,00	5.000,00	4.827,33
13	Aufwendungen für Sach- und Dienstleistungen	84.590,00	90.290,00	88.250,12
6010100	Aufw. für Büromat. u. Drucks. d. Verw. u. ähnl. Ei	500,00	500,00	22,66
6011000	Lehr- und Unterrichtsmittel	2.000,00	500,00	
6011009	Sachausgaben Projekte	50.000,00	60.000,00	34.897,23
6051000	Strom	840,00	340,00	890,91
6061000	Materialaufw. für Gebäude u. Außenanlagen			6.493,34
6063000	Materialaufw. für Einrichtungen und Ausstattungen	200,00	200,00	1.921,01
6069001	sonstiger Aufw. für Reparatur u. Inst. (EDV)	100,00	205,00	
6163000	Instandh. von Einrichtungen und Ausstattungen	500,00	500,00	
6179009	Projekte Gemeinwesenarbeit (Integration)	5.000,00	5.000,00	
6701000	Mieten, Pachten, Erbbauzinsen	16.000,00	14.500,00	35.955,58
6710002	Leasing EDV Hardware	300,00	295,00	266,31
6730005	Gebühr Bearbeitung Beihilfe BVK	200,00	200,00	164,57
6820000	Porto und Versandkosten	50,00	50,00	17,09
6832000	Telefonkosten	1.300,00	1.000,00	725,83
6850099	Reisekosten geprüft	500,00	600,00	852,13
6861000	Aufw. für Öffentlichkeitsarbeit	500,00	400,00	
6869000	sonst. Aufwendungen für Repräsentation	1.200,00	500,00	
6880000	Aufw. Für Fort- und Weiterbildung	200,00	400,00	1.003,55
6910000	Beitr. Wirtschaftsverb. & Berufsvertr. sonst. Vere	5.200,00	5.100,00	5.039,91
14	Abschreibungen	12.205,35	3.814,64	2.123,55
6620000	Abschr. Gebäude u. -einr. , SachAnlag., InfrStrktV	137,58	137,58	137,58
6642000	Abschr. auf Betriebsausstattung	692,20	301,49	301,48
6645000	Abschr. auf Geschäftsausstattung	375,57	375,57	151,42
6650000	Abschreibung geringwertige Wirtschaftsgüter (GWG)	11.000,00	3.000,00	1.533,07
15	Aufwendungen für Zuweisungen und Zuschüsse sowie besondere Finanzaufwendungen	88.000,00	85.200,00	18.384,84
7128000	Zuschüsse für laufende Zwecke an übrige Bereiche	85.000,00	82.200,00	15.384,84
7128009	Zuschuss Bürgerbus	3.000,00	3.000,00	3.000,00
<b>19</b>	<b>Summe der ordentlichen Aufwendungen (Nr. 11 bis 18)</b>	<b>297.095,35</b>	<b>290.648,64</b>	<b>243.624,02</b>

## Teilergebnishaushalt Amt B720 Soziale Stadt / Gemeinwesenarbeit

Nr.	Bezeichnung	Ansatz 2025	Ansatz 2024	Ergebnis 2023
20	Verwaltungsergebnis (Nr. 10 ./ Nr. 19)	136.584,04	152.348,13	170.510,35
24	Ordentliches Ergebnis (Verwaltungsergebnis und Finanzergebnis Nr. 20 und Nr. 23)	136.584,04	152.348,13	170.510,35
28	Jahresergebnis vor internen Leistungsbeziehungen	136.584,04	152.348,13	170.510,35
30	Kosten der internen Leistungsbeziehungen		4.200,00	
31	Ergebnis der internen Leistungsbeziehungen		4.200,00	
32	Jahresergebnis nach internen Leistungsbeziehungen	136.584,04	156.548,13	170.510,35

## Teilfinanzhaushalt Amt B720 Soziale Stadt / Gemeinwesenarbeit

		Haushaltsansatz			Investitions- und Investitionsförderungsmaßnahmen		
Nr.	Bezeichnung	2025	Verpflichtungsermächtigungen	2024	Ergebnis des Jahresabschlusses 2023	Gesamtauszahlungsbedarf	davon bisher bereitgestellt
	<b>Einzahlungen aus Investitionstätigkeit</b>						
20	+ Einz. aus Investitionszuweis. und -zuschüssen sowie aus Investitionsbeiträgen				6.476		
21	+ Einz. aus Abgängen von Vermögensgegenständen des Sachanlagevermögens und des immateriellen Anlagevermögens						
22	+ Einz. aus Abgängen von Vermögensgegenständen des Finanzanlagevermögens						
	<b>Einzahlungen aus Finanzierungstätigkeit</b>						
31	+ Einz. aus der Aufnahme v. Krediten und wirtschaftlich vergleichbaren Vorgängen für Investitionen						
	<b>Summe</b>				<b>6.476</b>		
	<b>Auszahlungen aus Investitionstätigkeit</b>						
24	- Ausz. für den Erwerb von Grundstücken und Gebäuden						
25	- Ausz. für Baumaßnahmen						
26	- Ausz. für Investitionen in das sonstige Sachanlagevermögen und immaterielle Anlagevermögen davon: Ausz. aus gewährten Investitionszuweisungen und -zuschüssen	-11.000		-3.000	-8.964	-49.000	-16.000
27	- Ausz. für Investitionen in das Finanzanlagevermögen	-1.000		-800	-874	-5.550	-2.550
	<b>Auszahlungen aus Finanzierungstätigkeit</b>						
32	- Ausz. für die Tilgung von Krediten und wirtschaftlich vergleichbaren Vorgängen für Investitionen						
	<b>Summe</b>	<b>-12.000</b>		<b>-3.800</b>	<b>-9.838</b>	<b>-54.550</b>	<b>-18.550</b>
	<b>Saldo (Einzahlungen ./ Auszahlungen)</b>	<b>-12.000</b>		<b>-3.800</b>	<b>-3.362</b>	<b>-54.550</b>	<b>-18.550</b>

## Produkt 351.02 Soziales und Integration

<b>Produktbereich</b>	05	Soziale Leistungen
<b>Produktgruppe</b>	351	Sonstige soziale Hilfen und Leistungen
<b>Produkt</b>	351.02	Soziales und Integration

### Produktinformationen

<b>Organisationseinheit</b>	Abteilung II Fachbereich I/3 Kinder / Jugend / 3S Fachdienst Soziales & Integration
-----------------------------	---

<b>Verantwortliche Person</b>	<b>Anna-Lena Kuhn</b> Weitere verantwortliche Personen:
-------------------------------	--

<b>Kurzbeschreibung</b>	Integrationsarbeit für Aus- und Übersiedler im Fördergebiet, verschiedene Räumlichkeiten für einmalige oder regelmäßige kulturelle Veranstaltungen/Aktionen, Beratungsangebote im sozialen Bereich, Vereinsnutzung, Projektleitung, Treffpunkt zur nachbarschaftlichen Begegnung der Stadtteilbewohner, Schulungsangebote und Seminare. Eigene Aktionen/Veranstaltungen: Planung, Organisation und Durchführung von einzelnen Aktionen/Veranstaltungen, Bürgerversammlungen, Beratungsangebote. Kulturförderung: Förderung kultureller Angebote sogenannter "Externer", Initiierung eigener Kulturprogramme
-------------------------	---

<b>Allgemeine Ziele</b>	Integrationsarbeit gemäß Förderprogramm im Rahmen des IHK, Nutzung durch Institutionen aus dem sozialen Sektor (vorrangig Integrationsbemühungen), Hilfestellung für "Neu"-Bürger der Stadt Homberg (Efze), kulturelles und soziales Bemühen zur Steigerung der Lebensqualität der Stadtteilbewohner, kommunalpolitische Partizipation der Stadtteilbewohner
-------------------------	--

<b>Zielgruppe</b>	Vorrangig Stadtteilbewohner, auch andere kultur- und veranstaltungsinteressierte Einwohner/innen der Stadt Homberg (Efze), kulturbetreibende Vereine und Verbände.
-------------------	--

<b>Auftragsgrundlage</b>	Baugesetzbuch/Förderprogramm Soziale Stadt, Satzung des Stadtentwicklungsvereins Homberg (Efze) e. V., Vertrag StEV/Stadt Homberg (Efze), Stadtverordneten- und Magistratsbeschlüsse, Integriertes Handlungskonzept (IHK)
--------------------------	---

<b>Kostenstellen</b>	informativ: 103030 Kultur- und Begegnungszentrum Alte Sparkasse 103040 Gemeinwesenarbeit 103041 MachWerk
----------------------	---

## Teilergebnishaushalt Amt B730 Bücherei

Nr.	Bezeichnung	Ansatz 2025	Ansatz 2024	Ergebnis 2023
02	Öffentlich-rechtliche Leistungsentgelte	-2.000,00	-2.000,00	-2.696,00
5110000	öffentlich rechtliche Benutzungsgebühren	-2.000,00	-2.000,00	-2.696,00
07	Erträge aus Zuweisungen und Zuschüssen für lfd. Zwecke und allgemeine Umlagen	-12.500,00	-12.500,00	-12.500,00
5401001	Allg Finanzausweis d Landes nach FAG	-12.500,00	-12.500,00	-12.500,00
08	Erträge aus der Auflösung von Sonderposten aus Investitionszuweisungen,	-7.132,74	-7.132,74	-6.656,07
5460100	Erträge Auflös SOPO Invest vom öffentl Bereich	-6.799,41	-6.799,41	-6.322,73
5461000	Erträge Auflös SOPO Invest nicht öffentl Bereich	-333,33	-333,33	-333,34
<b>10</b>	<b>Summe der ordentlichen Erträge (Nr. 1 bis 9)</b>	<b>-21.632,74</b>	<b>-21.632,74</b>	<b>-21.852,07</b>
11	Personalaufwendungen	72.850,00	70.812,00	62.766,22
6201000	Entgelt Beschäftigte (einschl. Zulagen) nur für Loga-Buchungen	58.850,00	57.000,00	51.386,18
6201001	Leistungsentgelt Beschäftigte ersetzt Kto. 6211000, nur für Loga-Buchungen	1.100,00	1.100,00	945,76
6401000	AG-Anteil zur Sozialvers. Entgeltbereich nur für Loga-Buchungen	11.750,00	12.000,00	9.738,76
6470000	Zukunftsicherung/Zusatzversorg. Entgeltbereich nur für Loga-Buchungen	850,00	612,00	695,52
6590000	übrige sonstige Personalaufwendungen	300,00	100,00	
12	Versorgungsaufwendungen	3.550,00	3.700,00	2.777,65
6451000	Aufw. an Verso. kassen f tarifl. Beschäftigte nur für Loga-Buchungen	3.550,00	3.700,00	2.777,65
13	Aufwendungen für Sach- und Dienstleistungen	34.200,00	32.170,00	25.335,76
6010100	Aufw. für Büromat. u. Drucks. d. Verw. u. ähnl. Ei	2.500,00	2.500,00	2.335,04
6010102	Büromaterial EDV	100,00	100,00	
6011000	Lehr- und Unterrichtsmittel	18.000,00	18.000,00	10.601,90
6061000	Materialaufw. für Gebäude u. Außenanlagen	300,00	300,00	102,30
6063000	Materialaufw. für Einrichtungen und Ausstattungen	1.000,00	500,00	27,99
6069001	sonstiger Aufw. für Reparatur u. Inst. (EDV)	200,00	205,00	
6163000	Instandh. von Einrichtungen und Ausstattungen	200,00	200,00	
6701000	Mieten, Pachten, Erbbauzinsen	600,00	600,00	480,00
6710002	Leasing EDV Hardware	300,00	295,00	266,31
6720099	Nutzungsentgelte f. Lizenzen und Konzessionen geprüft	8.500,00	7.000,00	9.434,07
6790000	sonstige Aufw. f. d. Inanspruchn. v. Rechten u. Di			196,25
6820000	Porto und Versandkosten	100,00	100,00	56,71
6832000	Telefonkosten	800,00	800,00	645,22
6850099	Reisekosten geprüft	500,00	800,00	800,13
6869000	sonst. Aufwendungen für Repräsentation	500,00	300,00	
6880000	Aufw. Für Fort- und Weiterbildung	300,00	250,00	177,92
6900100	Beiträge f. Gebäudebezogene Versicherungen	130,00	100,00	97,24
6910000	Beitr. Wirtschaftsverb. & Berufsvertr, sonst. Vere	170,00	120,00	114,68
14	Abschreibungen	8.848,29	8.848,28	10.136,90
6642000	Abschr. auf Betriebsausstattung	7.848,29	7.848,28	7.265,89
6650000	Abschreibung geringwertige Wirtschaftsgüter (GWG)	1.000,00	1.000,00	2.871,01
<b>19</b>	<b>Summe der ordentlichen Aufwendungen (Nr. 11 bis 18)</b>	<b>119.448,29</b>	<b>115.530,28</b>	<b>101.016,53</b>
<b>20</b>	<b>Verwaltungsergebnis (Nr. 10 ./ Nr. 19)</b>	<b>97.815,55</b>	<b>93.897,54</b>	<b>79.164,46</b>
<b>24</b>	<b>Ordentliches Ergebnis (Verwaltungsergebnis und Finanzergebnis Nr. 20 und Nr. 23)</b>	<b>97.815,55</b>	<b>93.897,54</b>	<b>79.164,46</b>
26	Außerordentliche Aufwendungen			542,64
7970000	periodenfremde Aufwendungen			542,64
<b>27</b>	<b>Außerordentliches Ergebnis (Nr. 25 ./ Nr. 26)</b>			<b>542,64</b>
<b>28</b>	<b>Jahresergebnis vor internen Leistungsbeziehungen</b>	<b>97.815,55</b>	<b>93.897,54</b>	<b>79.707,10</b>
<b>32</b>	<b>Jahresergebnis nach internen Leistungsbeziehungen</b>	<b>97.815,55</b>	<b>93.897,54</b>	<b>79.707,10</b>



Teilfinanzhaushalt Amt B730 Bücherei							
		Haushaltsansatz			Investitions- und Investitionsförderungsmaßnahmen		
Nr.	Bezeichnung	2025	Verpflichtungsermächtigungen	2024	Ergebnis des Jahresabschlusses 2023	Gesamtauszahlungsbedarf	davon bisher bereitgestellt
	<b>Einzahlungen aus Investitionstätigkeit</b>						
20	+ Einz. aus Investitionszuweis. und -zuschüssen sowie aus Investitionsbeiträgen				7.800		
21	+ Einz. aus Abgängen von Vermögensgegenständen des Sachanlagevermögens und des immateriellen Anlagevermögens						
22	+ Einz. aus Abgängen von Vermögensgegenständen des Finanzanlagevermögens						
	<b>Einzahlungen aus Finanzierungstätigkeit</b>						
31	+ Einz. aus der Aufnahme v. Krediten und wirtschaftlich vergleichbaren Vorgängen für Investitionen						
	<b>Summe</b>				<b>7.800</b>		
	<b>Auszahlungen aus Investitionstätigkeit</b>						
24	- Ausz. für den Erwerb von Grundstücken und Gebäuden						
25	- Ausz. für Baumaßnahmen						
26	- Ausz. für Investitionen in das sonstige Sachanlagevermögen und immaterielle Anlagevermögen davon: Ausz. aus gewährten Investitionszuweisungen und -zuschüssen	-1.000		-1.000	-13.617	-10.500	-7.500
27	- Ausz. für Investitionen in das Finanzanlagevermögen						
	<b>Auszahlungen aus Finanzierungstätigkeit</b>						
32	- Ausz. für die Tilgung von Krediten und wirtschaftlich vergleichbaren Vorgängen für Investitionen						
	<b>Summe</b>	<b>-1.000</b>		<b>-1.000</b>	<b>-13.617</b>	<b>-10.500</b>	<b>-7.500</b>
	<b>Saldo (Einzahlungen ./ Auszahlungen)</b>	<b>-1.000</b>		<b>-1.000</b>	<b>-5.817</b>	<b>-10.500</b>	<b>-7.500</b>

## Produkt 272.01 Bücherei

<b>Produktbereich</b>	04	Kultur- und Wissenschaft
<b>Produktgruppe</b>	272	Bücherei
<b>Produkt</b>	272.01	Bücherei

### Produktinformationen

<b>Organisationseinheit</b>	Abteilung I Fachbereich I/3 Kinder / Jugend / 3S Fachdienst Soziales & Integration
-----------------------------	--

<b>Verantwortliche Person</b>	<b>Anna-Lena Kuhn</b> Weitere verantwortliche Person:
-------------------------------	--

<b>Kurzbeschreibung</b>	Bereitstellung eines benutzerorientierten Medienbestandes, Weitergabe von Informationen an die Benutzer, Vermittlung von weiterführenden Informationsstellen, Durchführung von Veranstaltungen (Lesungen) zwecks Attraktivitätssteigerung und Leseförderung. Medien und Information, Bestandspflege, Benutzungsdienst, Ausleihe, Beratung, Vermittlung, Beantragung und Abwicklung von Zuschüssen.
-------------------------	--

<b>Allgemeine Ziele</b>	Bereitstellung eines aktuellen, vielfältigen und nachfrageorientierten Bücher- und Medienangebots
-------------------------	---

<b>Zielgruppe</b>	alle Einwohner, Kindergärten, Schulen, sonstige Bildungs- und Kultureinrichtungen, Institutionen und Vereine im Einzugsbereich
-------------------	--

<b>Auftragsgrundlage</b>	Öffentlich-rechtlicher Vertrag mit dem Schwalm-Eder-Kreis
--------------------------	---

<b>Kostenstellen</b>	informativ: 104030 Bücherei
----------------------	--------------------------------

## Teilergebnishaushalt Amt B740 Ganztagsbetreuung Grundschulen

Nr.	Bezeichnung	Ansatz 2025	Ansatz 2024	Ergebnis 2023
03	Kostenersatzleistungen und -erstattungen	-314.000,00	-244.000,00	
5482000	Kostenerstattungen von Gemeinden/GV	-314.000,00	-244.000,00	
<b>10</b>	<b>Summe der ordentlichen Erträge (Nr. 1 bis 9)</b>	<b>-314.000,00</b>	<b>-244.000,00</b>	
11	Personalaufwendungen	299.650,00	270.538,00	18.378,05
6201000	Entgelt Beschäftigte (einschl. Zulagen) nur für Loga-Buchungen	242.200,00	218.500,00	15.254,87
6201001	Leistungsentgelt Beschäftigte ersetzt Kto. 6211000, nur für Loga-Buchungen	4.500,00	4.100,00	
6401000	AG-Anteil zur Sozialvers. Entgeltbereich nur für Loga-Buchungen	48.350,00	46.000,00	3.123,18
6470000	Zukunftsicherung/Zusatzversorg. Entgeltbereich nur für Loga-Buchungen	3.450,00	1.938,00	
6590000	übrige sonstige Personalaufwendungen	1.150,00		
12	Versorgungsaufwendungen	14.500,00	14.500,00	814,08
6451000	Auf. an Verso. kassen f tarifl. Beschäftigte nur für Loga-Buchungen	14.500,00	14.500,00	814,08
13	Aufwendungen für Sach- und Dienstleistungen	550,00		33,29
6730005	Gebühr Bearbeitung Beihilfe BVK	50,00		33,29
6832000	Telefonkosten	500,00		
<b>19</b>	<b>Summe der ordentlichen Aufwendungen (Nr. 11 bis 18)</b>	<b>314.700,00</b>	<b>285.038,00</b>	<b>19.225,42</b>
<b>20</b>	<b>Verwaltungsergebnis (Nr. 10 ./ Nr. 19)</b>	<b>700,00</b>	<b>41.038,00</b>	<b>19.225,42</b>
<b>24</b>	<b>Ordentliches Ergebnis (Verwaltungsergebnis und Finanzergebnis Nr. 20 und Nr. 23)</b>	<b>700,00</b>	<b>41.038,00</b>	<b>19.225,42</b>
<b>28</b>	<b>Jahresergebnis vor internen Leistungsbeziehungen</b>	<b>700,00</b>	<b>41.038,00</b>	<b>19.225,42</b>
<b>32</b>	<b>Jahresergebnis nach internen Leistungsbeziehungen</b>	<b>700,00</b>	<b>41.038,00</b>	<b>19.225,42</b>

## Teilfinanzhaushalt Amt B740 Ganztagsbetreuung Grundschulen

		Haushaltsansatz				Investitions- und Investitionsförderungsmaßnahmen	
Nr.	Bezeichnung	2025	Verpflichtungsermächtigungen	2024	Ergebnis des Jahresabschlusses 2023	Gesamtauszahlungsbedarf	davon bisher bereitgestellt
	<b>Einzahlungen aus Investitionstätigkeit</b>						
20	+ Einz. aus Investitionszuweis. und -zuschüssen sowie aus Investitionsbeiträgen						
21	+ Einz. aus Abgängen von Vermögensgegenständen des Sachanlagevermögens und des immateriellen Anlagevermögens						
22	+ Einz. aus Abgängen von Vermögensgegenständen des Finanzanlagevermögens						
	<b>Einzahlungen aus Finanzierungstätigkeit</b>						
31	+ Einz. aus der Aufnahme v. Krediten und wirtschaftlich vergleichbaren Vorgängen für Investitionen						
	<b>Summe</b>						
	<b>Auszahlungen aus Investitionstätigkeit</b>						
24	- Ausz. für den Erwerb von Grundstücken und Gebäuden						
25	- Ausz. für Baumaßnahmen						
26	- Ausz. für Investitionen in das sonstige Sachanlagevermögen und immaterielle Anlagevermögen davon: Ausz. aus gewährten Investitionszuweisungen und -zuschüssen						
27	- Ausz. für Investitionen in das Finanzanlagevermögen						
	<b>Auszahlungen aus Finanzierungstätigkeit</b>						
32	- Ausz. für die Tilgung von Krediten und wirtschaftlich vergleichbaren Vorgängen für Investitionen						
	<b>Summe</b>						
	<b>Saldo (Einzahlungen ./ Auszahlungen)</b>						

## Teilergebnishaushalt Amt B750 Sportförderung

Nr.	Bezeichnung	Ansatz 2025	Ansatz 2024	Ergebnis 2023
07	Erträge aus Zuweisungen und Zuschüssen für lfd. Zwecke und allgemeine Umlagen	-15.400,00	-10.000,00	
5421000	Zuweisungen für lfd Zwecke vom Land	-15.400,00	-10.000,00	
<b>10</b>	<b>Summe der ordentlichen Erträge (Nr. 1 bis 9)</b>	<b>-15.400,00</b>	<b>-10.000,00</b>	
11	Personalaufwendungen	91.300,00	68.650,00	27.473,84
6201000	Entgelt Beschäftigte (einschl. Zulagen) nur für Loga-Buchungen	73.750,00	55.500,00	21.831,14
6201001	Leistungsentgelt Beschäftigte ersetzt Kto. 6211000, nur für Loga-Buchungen	1.400,00	1.050,00	939,17
6401000	AG-Anteil zur Sozialvers. Entgeltbereich nur für Loga-Buchungen	14.750,00	11.600,00	4.703,53
6470000	Zukunftssicherung/Zusatzversorg. Entgeltbereich nur für Loga-Buchungen	1.050,00	400,00	
6590000	übrige sonstige Personalaufwendungen	350,00	100,00	
12	Versorgungsaufwendungen	4.400,00	3.600,00	1.267,70
6451000	Auf. an Verso. kassen f tarifl. Beschäftigte nur für Loga-Buchungen	4.400,00	3.600,00	1.267,70
13	Aufwendungen für Sach- und Dienstleistungen	5.470,00	5.870,00	239,59
6010100	Aufw. für Büromat. u. Drucks. d. Verw. u. ähnl. Ei	350,00	700,00	
6010102	Büromaterial EDV		100,00	
6063000	Materialaufw. für Einrichtungen und Ausstattungen	1.000,00	1.000,00	
6820000	Porto und Versandkosten	20,00	20,00	
6832000	Telefonkosten	600,00	550,00	159,32
6850099	Reisekosten geprüft	2.000,00	2.000,00	80,27
6880000	Aufw. Für Fort- und Weiterbildung	1.500,00	1.500,00	
14	Abschreibungen	3.500,00	3.500,00	
6650000	Abschreibung geringwertige Wirtschaftsgüter (GWG)	3.500,00	3.500,00	
15	Aufwendungen für Zuweisungen und Zuschüsse sowie besondere Finanzaufwendungen	50.000,00	50.000,00	
7128000	Zuschüsse für laufende Zwecke an übrige Bereiche	50.000,00	50.000,00	
<b>19</b>	<b>Summe der ordentlichen Aufwendungen (Nr. 11 bis 18)</b>	<b>154.670,00</b>	<b>131.620,00</b>	<b>28.981,13</b>
<b>20</b>	<b>Verwaltungsergebnis (Nr. 10 ./ Nr. 19)</b>	<b>139.270,00</b>	<b>121.620,00</b>	<b>28.981,13</b>
<b>24</b>	<b>Ordentliches Ergebnis (Verwaltungsergebnis und Finanzergebnis Nr. 20 und Nr. 23)</b>	<b>139.270,00</b>	<b>121.620,00</b>	<b>28.981,13</b>
<b>28</b>	<b>Jahresergebnis vor internen Leistungsbeziehungen</b>	<b>139.270,00</b>	<b>121.620,00</b>	<b>28.981,13</b>
<b>32</b>	<b>Jahresergebnis nach internen Leistungsbeziehungen</b>	<b>139.270,00</b>	<b>121.620,00</b>	<b>28.981,13</b>

## Teilfinanzhaushalt Amt B750 Sportförderung

		Haushaltsansatz				Investitions- und Investitionsförderungsmaßnahmen	
Nr.	Bezeichnung	2025	Verpflichtungsermächtigungen	2024	Ergebnis des Jahresabschlusses 2023	Gesamtauszahlungsbedarf	davon bisher bereitgestellt
	<b>Einzahlungen aus Investitionstätigkeit</b>						
20	+ Einz. aus Investitionszuweis. und -zuschüssen sowie aus Investitionsbeiträgen						
21	+ Einz. aus Abgängen von Vermögensgegenständen des Sachanlagevermögens und des immateriellen Anlagevermögens						
22	+ Einz. aus Abgängen von Vermögensgegenständen des Finanzanlagevermögens						
	<b>Einzahlungen aus Finanzierungstätigkeit</b>						
31	+ Einz. aus der Aufnahme v. Krediten und wirtschaftlich vergleichbaren Vorgängen für Investitionen						
	<b>Summe</b>						
	<b>Auszahlungen aus Investitionstätigkeit</b>						
24	- Ausz. für den Erwerb von Grundstücken und Gebäuden						
25	- Ausz. für Baumaßnahmen						
26	- Ausz. für Investitionen in das sonstige Sachanlagevermögen und immaterielle Anlagevermögen davon: Ausz. aus gewährten Investitionszuweisungen und -zuschüssen	-3.500		-3.500		-17.500	-7.000
27	- Ausz. für Investitionen in das Finanzanlagevermögen						
	<b>Auszahlungen aus Finanzierungstätigkeit</b>						
32	- Ausz. für die Tilgung von Krediten und wirtschaftlich vergleichbaren Vorgängen für Investitionen						
	<b>Summe</b>	<b>-3.500</b>		<b>-3.500</b>		<b>-17.500</b>	<b>-7.000</b>
	<b>Saldo (Einzahlungen ./ Auszahlungen)</b>	<b>-3.500</b>		<b>-3.500</b>		<b>-17.500</b>	<b>-7.000</b>



**HOMBERG (Efze)**

**Budget IV.1  
Stabsstelle  
Personal & Recht**

**- Stabsstelle -**

**Darin enthalten sind die Teilhaushalte:  
- C100 Stabsstelle Personal & Recht**

## Teilergebnishaushalt Amt C100 Personal & Recht

Nr.	Bezeichnung	Ansatz 2025	Ansatz 2024	Ergebnis 2023
09	Sonstige ordentliche Erträge	-225,00	-225,00	
5392000	Eigenbeteil. Wahlleistungen § 6a HBeihVO Aktive	-225,00	-225,00	
<b>10</b>	<b>Summe der ordentlichen Erträge (Nr. 1 bis 9)</b>	<b>-225,00</b>	<b>-225,00</b>	
11	Personalaufwendungen	361.050,00	270.943,00	
6201000	Entgelt Beschäftigte (einschl. Zulagen) nur für Loga-Buchungen	229.250,00	170.000,00	
6201001	Leistungsentgelt Beschäftigte ersetzt Kto. 6211000, nur für Loga-Buchungen	2.200,00	3.600,00	
6301000	Dienst-, Amtsbezüge einschl. tarifl. Zulagen nur für Loga-Buchungen	63.500,00	52.020,00	
6311000	Leistungsentgelt Beamte nur für Loga-Buchungen	1.350,00	918,00	
6401000	AG-Anteil zur Sozialvers. Entgeltbereich nur für Loga-Buchungen	45.300,00	36.000,00	
6470000	Zukunftsicherung/Zusatzversorg. Entgeltbereich nur für Loga-Buchungen	3.350,00	2.000,00	
6482107	RS Lebensarbeitszeitkonto Beamte	1.550,00		
6490100	Beihilfen Bezügebereich nur für Loga-Buchungen	4.500,00	255,00	
6513000	Aufw. f. übernommene Fahrtk. von Bediensteten nur für Loga-Buchungen	3.000,00		
6560000	Aufw. für Belegschaftsveranstaltungen	5.850,00	5.850,00	
6590000	übrige sonstige Personalaufwendungen	1.200,00	300,00	
12	Versorgungsaufwendungen	118.469,00	131.392,00	
6441000	Beihilfen an Versorgungsempfänger nur für Loga-Buchungen	500,00		
6450100	Aufw. an Versorgungskassen Beamte nur für Loga-Buchungen	57.000,00	24.990,00	
6451000	Auf. an Verso. kassen f. tarifl. Beschäftigte nur für Loga-Buchungen	13.550,00	12.000,00	
6460100	Zuführung zu Pensionsrückstellungen	40.289,00	79.402,00	
6461000	Zuführung zu Beihilferückstellungen	7.130,00	15.000,00	
13	Aufwendungen für Sach- und Dienstleistungen	156.720,00	98.470,00	
6010100	Aufw. für Büromat. u. Drucks. d. Verw. u. ähnl. Ei	560,00	560,00	
6010102	Büromaterial EDV	200,00	200,00	
6063000	Materialaufw. für Einrichtungen und Ausstattungen	100,00	100,00	
6069000	sonstiger Aufw. für Reparatur u. Instandhaltung	100,00	100,00	
6069001	sonstiger Aufw. für Reparatur u. Inst. (EDV)	200,00	205,00	
6163000	Instandh. von Einrichtungen und Ausstattungen	50,00	50,00	
6710002	Leasing EDV Hardware	4.100,00	295,00	
6720099	Nutzungsentgelte f. Lizenzen und Konzessionen geprüft	43.500,00	25.100,00	
6730005	Gebühr Bearbeitung Beihilfe BVK	70,00	70,00	
6730011	Gebühr Gehaltsabrechnungen KVK	60.000,00	50.000,00	
6771000	Aufw. für Sachverst., Rechtsanwälte u. Gerichtskos	10.000,00	10.000,00	
6772000	Aufw. für Steuerberatung & Wirtschaftsprüfung	2.000,00		
6790000	sonstige Aufw. f. d. Inanspruchn. v. Rechten u. Di	1.000,00		
6810000	Aufw. für Zeitungen u Fachlit. d. Verw. u. ähnl. Ei	2.900,00	2.900,00	
6820000	Porto und Versandkosten	270,00	270,00	
6832000	Telefonkosten	500,00	470,00	
6850099	Reisekosten geprüft	1.650,00	1.650,00	
6880000	Aufw. Für Fort- und Weiterbildung	29.500,00	6.500,00	
6910000	Beitr. Wirtschaftsverb. & Berufsvertr, sonst. Vere	20,00		
14	Abschreibungen	650,42	600,00	
6645000	Abschr. auf Geschäftsausstattung	50,42		
6650000	Abschreibung geringwertige Wirtschaftsgüter (GWG)	600,00	600,00	
<b>19</b>	<b>Summe der ordentlichen Aufwendungen (Nr. 11 bis 18)</b>	<b>636.889,42</b>	<b>501.405,00</b>	
<b>20</b>	<b>Verwaltungsergebnis (Nr. 10 ./i. Nr. 19)</b>	<b>636.664,42</b>	<b>501.180,00</b>	
<b>24</b>	<b>Ordentliches Ergebnis (Verwaltungsergebnis und Finanzergebnis Nr. 20 und Nr. 23)</b>	<b>636.664,42</b>	<b>501.180,00</b>	
<b>28</b>	<b>Jahresergebnis vor internen Leistungsbeziehungen</b>	<b>636.664,42</b>	<b>501.180,00</b>	
<b>32</b>	<b>Jahresergebnis nach internen Leistungsbeziehungen</b>	<b>636.664,42</b>	<b>501.180,00</b>	



## Teilfinanzhaushalt Amt C100 Personal & Recht

		Haushaltsansatz				Investitions- und Investitionsförderungsmaßnahmen	
Nr.	Bezeichnung	2025	Verpflichtungsermächtigungen	2024	Ergebnis des Jahresabschlusses 2023	Gesamtauszahlungsbedarf	davon bisher bereitgestellt
	<b>Einzahlungen aus Investitionstätigkeit</b>						
20	+ Einz. aus Investitionszuweis. und -zuschüssen sowie aus Investitionsbeiträgen						
21	+ Einz. aus Abgängen von Vermögensgegenständen des Sachanlagevermögens und des immateriellen Anlagevermögens						
22	+ Einz. aus Abgängen von Vermögensgegenständen des Finanzanlagevermögens						
	<b>Einzahlungen aus Finanzierungstätigkeit</b>						
31	+ Einz. aus der Aufnahme v. Krediten und wirtschaftlich vergleichbaren Vorgängen für Investitionen						
	<b>Summe</b>						
	<b>Auszahlungen aus Investitionstätigkeit</b>						
24	- Ausz. für den Erwerb von Grundstücken und Gebäuden						
25	- Ausz. für Baumaßnahmen						
26	- Ausz. für Investitionen in das sonstige Sachanlagevermögen und immaterielle Anlagevermögen davon: Ausz. aus gewährten Investitionszuweisungen und -zuschüssen	-600		-600		-3.000	-1.200
27	- Ausz. für Investitionen in das Finanzanlagevermögen	-600		-450		-2.850	-1.050
	<b>Auszahlungen aus Finanzierungstätigkeit</b>						
32	- Ausz. für die Tilgung von Krediten und wirtschaftlich vergleichbaren Vorgängen für Investitionen						
	<b>Summe</b>	<b>-1.200</b>		<b>-1.050</b>		<b>-5.850</b>	<b>-2.250</b>
	<b>Saldo (Einzahlungen ./ Auszahlungen)</b>	<b>-1.200</b>		<b>-1.050</b>		<b>-5.850</b>	<b>-2.250</b>



**HOMBERG (Efze)**

## **Ergebnis- und Finanzplanung**

**für den Planungszeitraum  
2024-2028**

# Erläuterung zur Ergebnis- und Finanzplanung der Kreisstadt Homberg (Efze) 2024 - 2028

## **Allgemeines**

Die Kreisstadt Homberg (Efze) legt für das Haushaltsjahr 2025 einen Haushaltsplan vor, dem nach § 101 der Hessischen Gemeindeordnung sowohl eine Investitionsplanung als auch eine fünfjährige Ergebnis- und Finanzplanung für die Jahre 2024 bis 2028 auf den nächsten Seiten beigelegt ist.

In der fünfjährigen Ergebnis- und Finanzplanung sind Umfang und Zusammensetzung der voraussichtlichen Aufwendungen sowie der Auszahlungen für Investitionen und Investitionsförderungsmaßnahmen und die Deckungsmöglichkeiten dargestellt. Als Grundlage dient die Aufstellung eines Investitionsprogramms.

## **Orientierungsdaten und Einnahmenprognose für Städte und Gemeinden**

Zum Zeitpunkt der Erstellung des Haushaltsplans 2025 lagen die nach § 101 Absatz 2 HGO geforderten Orientierungsdaten für die kommunale Finanzplanung durch das Hessische Finanzministerium nicht vor.

Die Orientierungsdaten sollen Hinweise auf die voraussichtlichen Entwicklungen wichtiger Ertrags- und Aufwandspositionen in den kommunalen Haushalten geben. Die Einnahmeansätze basieren im Wesentlichen auf den Ergebnissen des Arbeitskreises „Steuerschätzungen“ vom Mai 2024.

Die Einnahmen der Städte und Gemeinden werden für das Jahr 2024 voraussichtlich um 2,8 % auf 145,8 Milliarden Euro steigen (Herbst-Steuerschätzung: Anstieg um 4,8 % auf 145,9 Milliarden Euro). Im Jahr 2025 wird ein Wachstum von 4,7 % (Herbst-Steuerschätzung: 6,0 %) und im Jahr 2026 von 4,5 % (Herbst-Steuerschätzung: 4,4 %) erwartet. In den Folgejahren wird das Steuerwachstum voraussichtlich von 4,0 % auf 3,6 % sinken.

Im Vergleich zur Schätzung aus dem Herbst 2023 liegen die erwarteten Einnahmen für die Städte und Gemeinden im Jahr 2024 trotz der abgesenkten Wachstumsraten auf nahezu dem gleichen Niveau. Für die beiden darauffolgenden Jahre werden die Einnahmen jeweils etwa 2 Milliarden Euro niedriger als zuvor prognostiziert. Für den Bund und die Länder sind im Vergleich zur letzten Steuerschätzung deutlich geringere Einnahmen zu erwarten.

Das ernüchternde Ergebnis dieser Steuerschätzung ist direkt auf den enttäuschenden Verlauf der wirtschaftlichen Entwicklung zurückzuführen. Die Risiken, die in der zugrunde gelegten Prognose zur wirtschaftlichen Entwicklung enthalten sind, werden ausführlich in diesem Rundschreiben diskutiert. Zwei Punkte sind für das Verständnis der Ergebnisse im Vergleich zur Prognose vom Herbst 2023 von zentraler Bedeutung: Erstens tritt die im Herbst 2023 für 2024 erhoffte wirtschaftliche Erholung in diesem

Jahr nicht ein. Zweitens wurden die Auswirkungen der gestiegenen Zinsen auf das Aufkommen aus der Abgeltungssteuer auf Zins- und Veräußerungserträge im Herbst 2024 massiv unterschätzt. Speziell für die Städte und Gemeinden ist zudem relevant, dass die Gewerbesteuer im Jahr 2023 deutlich besser verlief als erwartet. Auch wenn dies größtenteils auf Einmaleffekten beruhte, hat dies dennoch aufkommensstützende Wirkungen für 2024.

Neue Steuerrechtsänderungen haben vergleichsweise geringe Effekte auf die Steuerschätzung. Es ist jedoch wichtig zu beachten, dass Aufkommensrisiken aufgrund der verfassungsrechtlich notwendigen Anpassung des Grundfreibetrags bei der Einkommensteuer noch nicht berücksichtigt sind.

Die Bundesregierung sieht die gesamtwirtschaftliche Situation in mehrfacher Hinsicht stabilisierend. In diesem Jahr ist eine Bodenbildung erreicht; die Stimmungslage bei Unternehmen und Konsumenten stabilisiert sich, und die Inflationsrate nähert sich weiter der Zielmarke von 2 %. Im Jahr 2024 wird weiterhin eine Unterauslastung des gesamtwirtschaftlichen Produktionspotenzials erwartet. Annahmegemäß wird sich die tatsächliche Wirtschaftsleistung in den kommenden Jahren zügig dem langsam wachsenden Produktionspotenzial annähern.

Realwirtschaftlich wird nach einem Rückgang des BIP um -0,3 % im Jahr 2023 ein sehr geringes Wachstum von 0,3 % für 2024 prognostiziert. Ab 2025 werden Wachstumsraten von durchschnittlich 1,0 % erwartet. Der BIP-Deflator (also der „Preisanstieg“ für das BIP) liegt nach dramatischen 6,6 % im Jahr 2023 bei 2,8 % im Jahr 2024 und ungefähr 2,0 % in den Folgejahren.

Die zentralen Fragen, die die Prognose beantworten muss, haben sich verschoben. In den letzten beiden Jahren stand die Überlegung im Mittelpunkt, wann und wie die Realwirtschaft nach dem weitgehend auf das Jahr 2022 beschränkten Energiepreisschock wieder Tritt fassen wird, insbesondere hinsichtlich der Entwicklung der inländischen Konsumnachfrage. Zudem musste die Prognose Aussagen zum weiteren Inflationsverlauf und dessen „Verarbeitung“ auf den Märkten und entlang der Produktionsketten treffen.

Während die Frage nach dem Inflationsverlauf mittlerweile als geklärt angesehen werden kann, verschärft sich die Frage nach der Überwindung der Konjunktur- und Wachstumsschwäche. Besonders bedenklich ist, dass sich die bisherigen Hoffnungen auf eine wirtschaftliche Belebung wiederholt nicht realisiert haben und der erwartete Startpunkt einer wirtschaftlichen Erholung immer wieder nach hinten verschoben wird.

Zur Illustration: Im Mai 2023 wurde für das Jahr 2023 ein reales BIP-Wachstum von 0,4 % erwartet, für das Folgejahr ein BIP-Wachstum von 1,6 %. Ähnlich zeigt sich im Mai 2024: Für das Jahr 2024 wird ein reales BIP-Wachstum von 0,3 % erwartet, gefolgt von 1,0 % im Jahr 2025.

Im aktuellen Jahr muss die Prognose daher nicht nur die Frage beantworten, wann mit dem Aufschwung zu rechnen ist. Vielmehr muss sie auch die Frage klären, warum der Aufschwung bislang anders als erwartet nicht eingetreten ist. Diese Problematik betrifft nicht nur die Prognose der Bundesregierung, sondern auch sämtliche verfügbaren

Prognosen zur gesamtwirtschaftlichen Entwicklung, sei es die Bundesbank-Prognose, die Gemeinschaftsdiagnose der Wirtschaftsforschungsinstitute oder die OECD-Projektion.

Die Erwartungen zur Entwicklung des Gemeindeanteils an der Einkommensteuer im aktuellen Jahr wurden im Rahmen der Prognose deutlich nach oben korrigiert. Der Arbeitskreis Steuerschätzungen geht aktuell von einem Anstieg des Gemeindeanteils an der Einkommensteuer von 6,8 % im Jahr 2024 aus. In den Folgejahren wird der Verlauf des Gemeindeanteils an der Einkommensteuer vor allem durch die Entwicklung der Lohn- und Gehaltssumme bestimmt, während besondere Stützeffekte durch die Entwicklung der veranlagten Einkommensteuer nicht mehr zu erwarten sind.

Auf die zu erwartenden inflationsbedingten Steuerrechtsänderungen, die ab dem Jahr 2025 wirksam werden können, wird hingewiesen. Die Entwicklung der Umsatzsteuer hat für die gemeindlichen Steuereinnahmen nur eine untergeordnete Bedeutung: Die in den letzten Jahren inflationsgetriebenen starken Aufkommensänderungen setzen sich in dieser Form nicht mehr fort. Die Erholung des privaten Konsums kann die abnehmenden Inflationsraten nicht kompensieren, sodass das Wachstum von einer Steigerung von 2,3 % im Vorjahr über einen Sprung von 5,0 % auf 3,0 % zum Ende des Projektionszeitraums absinkt. Der Umsatzsteueranteil der Gemeinden wird mit niedrigeren Wachstumsraten entwickelt, da er teilweise als Festbetrag ausgezahlt wird.

## Mittelfristige Ergebnisplanung -Beträge in 1.000 Euro-

KVKR	Arten der Erträge und Aufwendungen	Ansatz 2024	Ansatz 2025	Ansatz 2026	Ansatz 2027	Ansatz 2028
01	Privatrechtliche Leistungsentgelte	-1.051,9	-1.315,6	-1.315,6	-1.315,6	-1.315,6
02	Öffentlich-rechtliche Leistungsentgelte	-5.095,0	-5.278,2	-5.278,2	-5.278,2	-5.278,2
03	Kostensersatzleistungen und -erstattungen	-1.358,7	-1.440,5	-1.440,5	-1.440,5	-1.440,5
04	Bestandsveränderungen und aktivierte Eigenleistungen	-305,9	-305,9	-305,9	-305,9	-305,9
05	Steuern u. steuerähnliche Erträge einschl. Erträge aus gesetzlichen Umlagen	-17.458,0	-19.311,0	-19.808,0	-20.225,0	-20.660,0
06	Erträge aus Transferleistungen	-486,0	-500,0	-515,0	-530,0	-546,0
07	Erträge aus Zuweisungen und Zuschüssen für laufende Zwecke u. allgemeine Umlagen	-14.310,8	-14.089,9	-14.422,9	-15.440,9	-16.181,9
08	Erträge aus der Auflösung von Sonderposten aus Investitionszuweisungen, -zuschüssen u. Investitionsbeiträgen	-1.789,1	-1.895,3	-1.868,1	-1.834,8	-1.793,7
09	Sonstige ordentliche Erträge	-617,1	-606,3	-606,3	-606,3	-606,3
<b>10</b>	<b>Summe der ordentlichen Erträge (Nr. 1 bis 9)</b>	<b>-42.472,4</b>	<b>-44.742,7</b>	<b>-45.560,5</b>	<b>-46.977,2</b>	<b>-48.128,2</b>
11	Personalaufwendungen	12.314,0	12.512,1	12.648,2	12.879,3	13.115,0
12	Versorgungsaufwendungen	1.327,5	1.174,9	1.196,4	1.218,3	1.240,7
13	Aufwendungen für Sach- und Dienstleistungen	7.215,2	7.563,6	7.330,1	7.357,6	7.430,8
14	Abschreibungen	4.262,3	4.412,2	4.110,1	3.995,0	3.816,9
15	Aufwendungen für Zuweisungen und Zuschüsse sowie besondere Finanzaufwendungen	2.542,5	2.760,7	2.760,7	2.760,7	2.760,7
16	Steueraufwendungen einschl. Aufwendungen aus gesetzlichen Umlageverpflichtungen	12.726,4	13.485,6	14.301,3	15.119,7	15.677,5
17	Transferaufwendungen	8,1	21,3	21,3	21,3	21,3
18	Sonstige ordentliche Aufwendungen	47,3	79,2	79,2	79,2	79,2
<b>19</b>	<b>Summe der ordentlichen Aufwendungen (Nr. 11 bis 18)</b>	<b>40.443,2</b>	<b>42.009,6</b>	<b>42.447,4</b>	<b>43.431,1</b>	<b>44.142,0</b>
<b>20</b>	<b>Verwaltungsergebnis (Nr. 10 ./ Nr. 19)</b>	<b>-2.029,2</b>	<b>-2.733,1</b>	<b>-3.113,1</b>	<b>-3.546,1</b>	<b>-3.986,1</b>
21	Finanzerträge	-104,2	-119,1	-119,1	-119,1	-119,1
22	Zinsen und andere Finanzaufwendungen	2.016,9	2.410,2	2.410,2	2.410,2	2.410,2
<b>23</b>	<b>Finanzergebnis (Nr. 21 ./ Nr. 22)</b>	<b>1.912,7</b>	<b>2.291,1</b>	<b>2.291,1</b>	<b>2.291,1</b>	<b>2.291,1</b>
<b>24</b>	<b>Gesamtbetrag der ordentlichen Erträge (Nr. 10 und Nr. 21)</b>	<b>-42.576,6</b>	<b>-44.861,8</b>	<b>-45.679,6</b>	<b>-47.096,3</b>	<b>-48.247,2</b>
<b>25</b>	<b>Gesamtbetrag der ordentlichen Aufwendungen (Nr.19 und Nr.22)</b>	<b>42.460,1</b>	<b>44.419,8</b>	<b>44.857,6</b>	<b>45.841,3</b>	<b>46.552,2</b>
<b>26</b>	<b>Ordentliches Ergebnis (Nr.24 ./ Nr.25)</b>	<b>-116,5</b>	<b>-442,0</b>	<b>-822,0</b>	<b>-1.255,0</b>	<b>-1.695,0</b>
27	Außerordentliche Erträge	0,0	0,0	0,0	0,0	0,0
28	Außerordentliche Aufwendungen	0,0	0,0	0,0	0,0	0,0
<b>29</b>	<b>Außerordentliches Ergebnis (Nr. 27 ./Nr. 28)</b>	<b>0,0</b>	<b>0,0</b>	<b>0,0</b>	<b>0,0</b>	<b>0,0</b>
<b>30</b>	<b>Jahresergebnis (Nr. 26 und Nr. 29)</b>	<b>-116,5</b>	<b>-442,0</b>	<b>-822,0</b>	<b>-1.255,0</b>	<b>-1.695,0</b>
	Nachrichtlich (§2 Abs. 4 GemHVO):	0,0	0,0	0,0	0,0	0,0
98	Summe der vorgetragenen Jahresfehlbeträge aus dem ordentlichen Ergebnis	---	---	---	---	---
98	Summe der vorgetragenen Jahresfehlbeträge aus dem außerordentlichen Ergebnis	---	---	---	---	---
	Summe der vorgetragenen Jahresfehlbeträge aus dem ordentlichen und dem außerordentlichen Ergebnis	---	---	---	---	---

## Mittelfristige Finanzplanung -Beträge in 1.000 Euro-

Arten der Einzahlung und Auszahlung	Ansatz 2024	Ansatz 2025	Ansatz 2026	Ansatz 2027	Ansatz 2028
Privatrechtliche Leistungsentgelte	1.051,9	1.315,6	1.315,6	1.315,6	1.315,6
Öffentlich-rechtliche Leistungsentgelte	5.095,0	5.278,2	5.278,2	5.278,2	5.278,2
Kostensatzleistungen und -erstattungen	1.358,7	1.440,5	1.440,5	1.440,5	1.440,5
Einzahlungen aus Steuern und steuerähnlichen Erträgen einschließlich Erträgen aus gesetzlichen Umlagen	17.458,0	19.311,0	19.808,0	20.225,0	20.660,0
Einzahlungen aus Transferleistungen	486,0	500,0	515,0	530,0	546,0
Zuweisungen und Zuschüsse für laufende Zwecke und allgemeine Umlagen	14.310,8	14.089,9	14.422,9	15.440,9	16.181,9
Zinsen und sonstige Finanzeinzahlungen	104,2	119,1	119,1	119,1	119,1
Sonstige ordentliche Einzahlungen und sonstige außerordentliche Einzahlungen, die sich nicht aus Investitionstätigkeit ergeben	617,1	606,3	606,3	606,3	606,3
<b>Summe der Einzahlungen aus laufender Verwaltungstätigkeit (Nrn. 1 bis 8)</b>	<b>40.481,6</b>	<b>42.660,6</b>	<b>43.505,6</b>	<b>44.955,6</b>	<b>46.147,6</b>
Personalauszahlungen	-12.314,0	-12.508,9	-12.644,9	-12.875,9	-13.111,5
Versorgungsauszahlungen	-1.233,1	-1.127,5	-1.149,0	-1.170,9	-1.193,3
Auszahlungen für Sach- und Dienstleistungen	-7.130,8	-7.563,6	-7.330,1	-7.357,6	-7.430,8
Auszahlungen für Transferleistungen	-8,1	-21,3	-21,3	-21,3	-21,3
Auszahlungen für Zuweisungen und Zuschüsse für laufende Zwecke sowie besondere Finanzauszahlungen	-2.542,5	-2.760,7	-2.760,7	-2.760,7	-2.760,7
Auszahlungen f. Steuern einschl. Auszahlungen aus gesetzl. Umlageverpflichtungen	-12.726,4	-13.485,6	-14.301,3	-15.119,7	-15.677,5
Zinsen und ähnliche Auszahlungen	-2.016,9	-2.410,2	-2.410,2	-2.410,2	-2.410,2
Sonstige ordentliche Auszahlungen und sonstige außerordentliche Auszahlungen, die sich nicht aus Investitionstätigkeit ergeben	-47,3	-79,2	-79,2	-79,2	-79,2
<b>Summe der Auszahlungen aus laufender Verwaltungstätigkeit (Nrn. 10 bis 17)</b>	<b>-38.018,9</b>	<b>-39.956,9</b>	<b>-40.696,7</b>	<b>-41.795,5</b>	<b>-42.684,4</b>
<b>Zahlungsmittelüberschuss oder Zahlungsmittelbedarf aus laufender Verwaltungstätigkeit (Saldo aus Nrn. 9 und 18)</b>	<b>2.462,7</b>	<b>2.703,7</b>	<b>2.808,9</b>	<b>3.160,1</b>	<b>3.463,2</b>
Einzahlungen aus Investitionszuweisungen und -zuschüssen sowie aus Investitionsbeiträgen:	4.659,5	4.122,0	4.869,3	2.497,8	1.324,5
davon zweckgebundene Einzahlungen für die ordentliche Tilgung von Investitionskrediten	-41,7	-41,7	-41,7	-41,7	-41,7
Einzahlungen aus Abgängen von Vermögensgegenständen des Sachanlagevermögens und des immateriellen Anlagevermögens	180,0	580,0	100,0	100,0	100,0
Einzahlungen aus Abgängen von Vermögensgegenständen des Finanzanlagevermögens	7,6	20,1	20,1	20,1	20,1
<b>Summe der Einzahlungen aus Investitionstätigkeit (Nrn. 20 bis 22)</b>	<b>4.847,0</b>	<b>4.722,2</b>	<b>4.989,4</b>	<b>2.617,9</b>	<b>1.444,6</b>
Auszahlungen für den Erwerb von Grundstücken und Gebäuden	-792,5	-635,0	-210,0	-210,0	-210,0
Auszahlungen für Baumaßnahmen	-11.181,7	-10.323,0	-12.953,0	-8.528,5	-5.650,0
Auszahlungen für Investitionen in das sonstige Sachanlagevermögen und immaterielle Anlagevermögen	-993,5	-2.669,8	-370,3	-370,3	-427,5
Auszahlungen für Investitionen in das Finanzanlagevermögen	-180,5	-231,9	-231,9	-231,9	-231,9
<b>Summe der Auszahlungen aus Investitionstätigkeit (Nrn. 24 bis 27)</b>	<b>-13.148,1</b>	<b>-13.859,7</b>	<b>-13.765,2</b>	<b>-9.340,7</b>	<b>-6.519,4</b>
<b>Zahlungsmittelüberschuss oder Zahlungsmittelbedarf aus Investitionstätigkeit (Saldo aus Nrn. 23 und 28)</b>	<b>-8.301,1</b>	<b>-9.137,5</b>	<b>-8.775,8</b>	<b>-6.722,8</b>	<b>-5.074,8</b>
<b>Zahlungsmittelüberschuss oder Zahlungsmittelbedarf (Summe aus Nrn. 19 und 29)</b>	<b>-5.838,4</b>	<b>-6.433,8</b>	<b>-5.966,9</b>	<b>-3.562,7</b>	<b>-1.611,6</b>
Einzahlungen aus der Aufnahme von Krediten und wirtschaftlich vergleichbaren Vorgängen für Investitionen	7.725,0	8.793,0	8.432,0	6.379,0	4.731,0
Auszahlungen für die Tilgung von Krediten und wirtschaftlich vergleichbaren Vorgängen für Investitionen sowie an das Sondervermögen Hessenkasse:	-2.544,0	-2.761,9	-2.891,0	-3.025,5	-2.934,6
davon Auszahlungen für die ordentliche Tilgung von Investitionskrediten	-2.509,3	-2.727,3	-2.856,4	-2.990,9	-2.900,0

## Mittelfristige Finanzplanung -Beträge in 1.000 Euro-

Arten der Einzahlung und Auszahlung	Ansatz 2024	Ansatz 2025	Ansatz 2026	Ansatz 2027	Ansatz 2028
<b>Zahlungsmittelüberschuss oder Zahlungsmittelbedarf aus Finanzierungstätigkeit (Saldo aus Nrn. 31 und 32)</b>	<b>5.181,0</b>	<b>6.031,1</b>	<b>5.541,0</b>	<b>3.353,5</b>	<b>1.796,4</b>
<b>Änderung des Zahlungsmittelbestandes zum Ende des Haushaltsjahres (Summe aus Nrn. 30 und 33)</b>	<b>-657,4</b>	<b>-402,7</b>	<b>-425,9</b>	<b>-209,2</b>	<b>184,8</b>
Haushaltsunwirksame Einzahlungen (u.a. fremde Finanzmittel, Rückzahlung von angelegten Kassenmitteln, Aufnahme von Liquiditätskrediten)	---	---	---	---	---
Haushaltsunwirksame Auszahlungen (u.a. fremde Finanzmittel, Anlegung von Kassenmitteln, Rückzahlung von Liquiditätskrediten)	---	---	---	---	---
<b>Zahlungsmittelüberschuss/ Zahlungsmittelbedarf aus haushaltsunwirksamen Zahlungsvorgängen (Saldo aus Nrn. Nr. 35 und Nr. 36)</b>	<b>---</b>	<b>---</b>	<b>---</b>	<b>---</b>	<b>---</b>
Gepl. Anfangsbestand/ Bestand an Zahlungsmitteln zu Beginn d. Haushaltsjahres	5.875,3	5.217,8	4.815,1	4.389,2	4.180,0
Geplante Veränderung des Bestandes/ Veränderung des Bestandes an Zahlungsmitteln (Nr. 34 und 37)	-657,4	-402,7	-425,9	-209,2	184,8
<b>Geplanter Endbestand an Zahlungsmitteln/ Bestand an Zahlungsmitteln am Ende des Haushaltsjahres (Summe aus den Summen Nrn. 38 und 39)</b>	<b>5.217,9</b>	<b>4.815,1</b>	<b>4.389,2</b>	<b>4.180,0</b>	<b>4.364,8</b>
Nachrichtlich (§3 Abs. 3 GemHVO):	0,0	0,0	0,0	0,0	0,0
In den Einzahlungen aus Nr. 31 enthaltener Teilbetrag für Umschuldungen	0,0	0,0	0,0	0,0	0,0
In den Auszahlungen aus Nr. 32 enthaltener Teilbetrag für Umschuldungen	0,0	0,0	0,0	0,0	0,0
Zu Nr. 40: Nach §106 Abs. 1 S. 2 HGO vorzuhaltender Bestand an flüssigen Mitteln ohne Liquiditätskredite	---	---	---	---	---





**HOMBERG (Efze)**

## **Stellenplan der Kreisstadt Homberg (Efze)**

- Veränderungen
- Beamte
- Arbeitnehmer
- Zusammenstellung
- Auszubildende

## Veränderungen des Stellenplans 2025

### Teil A – Beamte

<b>Finanzdienste</b>	<ul style="list-style-type: none"><li>• 1 Stelle A14 weggefallen</li></ul>
<b>Stabsstelle Personal &amp; Recht</b>	<ul style="list-style-type: none"><li>• 1 Stelle A10 weggefallen</li></ul>

### Teil B – Arbeitnehmer/-innen TVÖD-VKA

<b>Städtische Gremien / Zentrale Verwaltung</b>	<ul style="list-style-type: none"><li>• 0,5 Stelle EG 9 von Standesamt aufgenommen</li></ul>
<b>Soziales / Integration</b>	<ul style="list-style-type: none"><li>• 0,5 Stelle EG 9 weggefallen (siehe SuE)</li></ul>
<b>Sicherheit und Ordnung</b>	<ul style="list-style-type: none"><li>• 1,0 Stelle EG 9 neu aufgenommen</li></ul>
<b>Standesamt Bürgerbüro Friedhöfe</b>	<ul style="list-style-type: none"><li>• 1 Stelle EG 9 nach Städtische Gremien abgegeben</li><li>• 1 Stelle EG 5 nach EG 6 angehoben</li></ul>
<b>Hoch- &amp; Tiefbau</b>	<ul style="list-style-type: none"><li>• 1 Stelle EG 11 neu aufgenommen</li><li>• 1 Stelle EG 11 entfristet</li></ul>
<b>Bäder &amp; Sportstätten</b>	<ul style="list-style-type: none"><li>• 1 Stelle EG 7 neu aufgenommen</li></ul>
<b>Baubetriebshof</b>	<ul style="list-style-type: none"><li>• 1 Stelle EG 8 nach EG 9 angehoben</li><li>• 1 Stelle EG 6 nach EG 9 angehoben</li><li>• 1 Stelle EG 6 nach EG 7 angehoben</li><li>• 1 Stelle EG 3 nach EG 5 angehoben</li></ul>
<b>Bauleitplanung / Stadtentwicklung</b>	<ul style="list-style-type: none"><li>• 1 Stelle EG 9 nach EG 11 angehoben</li></ul>

### Teil B – Arbeitnehmer/-innen des Sozial- und Erziehungsdienstes (TVÖD SuE)

<b>Jugendarbeit</b>	<ul style="list-style-type: none"><li>• 0,5 Stelle S11b neu geschaffen</li></ul>
<b>Soziales &amp; Integration</b>	<ul style="list-style-type: none"><li>• 1,0 Stelle S12 neu geschaffen (vorher 0,5 VKA)</li></ul>
<b>Ganztagsbetreuung Grundschulen</b>	<ul style="list-style-type: none"><li>• 1 Stelle S08a neu geschaffen (Personalkostenerstattung durch S-E-K)</li></ul>

**Stellenplan Teil A: BEAMTE**

Teilhaushalt	Bezeichnung	Besoldungsgruppen nach dem Hessischen Besoldungsgesetz															Zahl der Stellen nach dem Stellenplan	Zahl der Stellen nach dem Stellenplan	Zahl der am 30.6.2024 tatsächlich besetzten Stellen	Vermerke, Erläuterungen
		Höherer Dienst					Gehobener Dienst					Mittlerer Dienst								
		B		A			A			A										
		3	2	16	15	14	13	13	12	11	10	9	9	8	7	6				
	<b>I.2 Zentrale Dienste</b>																			
0100	Städtische Gremien		1							1							2	2	2	1 Stelle A11 künftig wegfallend
A101	Digitalisierung / IT																0	1	1	1 Stelle A11 an C100 abgegeben
	<b>I.1 Finanzdienste</b>																			
A100	Kämmerei / Controlling																0	1	1	1 Stelle A14 weggefallen
	<b>I.4 Ordnungsverwaltung</b>																			
B501	Verkehrsangelegenheiten Ordnungsbehördenbezirk S-E-K						1										1	1	1	1 Stelle A13 besetzt mit A11
	<b>II.3 Wirtschaftsförderung Stadtentwicklung Tourismus</b>																			
B100	Bauliche Planung und Abwicklung				1												1	1	1	1 Stelle A14 künftig wegfallend
	<b>III.1 Stabsstelle Personal &amp; Recht</b>																			
C100	Personal & Recht							1									1	1	1	1 Stelle A11 von A101 aufgenommen 1 Stelle A10 weggefallen
<b>Stellenplan 2025</b>			1		1		1		2	0							5			
<b>Stellenplan 2024</b>			1		2		1		2	1								7		
<b>Zahl der am 30.06.2024 besetzten Stellen</b>			1		2		1		2	1									7	

**Stellenplan Teil B : Arbeitnehmer/-innen (TVÖD VKA)**

Teilhaushalt	Bezeichnung	Entgeltgruppe													freie Vereinbarung Ausbildung	Zahl der Stellen nach dem Stellenplan 2025	Zahl der Stellen nach dem Stellenplan 2024	Zahl der am 30.06.2024 tatsächlich be- setzten Stellen	Erläuterungen	
		..14	13	12	11	10	9	8	7	6	5	4	3	2						1
<b>I.1 Finanzdienste</b>																				
A100	Kämmerei / Controlling	1					4,5										5,5	5,5	5,5	1,0 Stelle EG 9 besetzt mit EG 8
A200	Gemeinschaftskasse					1	1	2		1							5	5	4,5	1,0 Stelle EG 10 besetzt mit EG 9 0,5 Stelle EG 6 unbesetzt
A300	Steueramt							1									1	1	1	
<b>I.2 Zentrale Dienste</b>																				
A500	Städtische Gremien / Zentrale Verwaltung						1,5	0,5									2	1,5	1,5	0,5 Stelle EG 8 in Elternzeit 0,5 Stelle EG 9 von Standesamt aufgenommen
A101	Digitalisierung / IT				1		1								1	3	3	2	1,0 Stelle Azubi ab 01.09.2024 besetzt	
<b>I.3 Kinder / Jugend / 3S</b>																				
B700	Frühe Bildung & Familien						1,5										1,5	1,5	1,5	0,5 Stelle EG 8 in Elternzeit
B720	Soziales & Integration						1										1	1,5	1	0,5 Stelle EG 9 weggefallen (siehe SuE)
B730	Bücherei										1,5						1,5	1,5	1	0,5 Stelle EG 5 unbesetzt
B740	Ganztagsbetreuung Grundschulen													2			2	2	1,5	0,5 Stelle EG 1 unbesetzt
B750	Sportförderung					1											1	1	1	
<b>I.4 Ordnungsverwaltung</b>																				
B500	Sicherheit und Ordnung						2	0,5									2,5	1,5	1,5	1,0 Stelle EG 9 neu aufgenommen 0,5 Stelle EG 8 besetzt mit EG 6
B501	Verkehrsangelegenheiten (Ordnungsbehördenbezirk Schwalm Eder Knüll)							6,5									6,5	6,5	5,5	3,5 Stellen EG 8 besetzt mit EG 6 1,0 Stelle EG unbesetzt
B510	Brand-, Katastrophenschutz									1,5	1						2,5	2,5	2,5	0,5 Stelle EG 7 besetzt mit EG 6
B511	IKZ Gemeinsame Kleiderkammer										1						1	1	1	
<b>I.5 Standesamt / Bürgerbüro</b>																				
B600 B610 B620	Standesamt Bürgerbüro Friedhöfe						4,5	1,5		1							7	7,5	7,5	1,0 Stelle EG 5 nach EG 6 angehoben 0,5 Stelle EG 9 nach Städtische Gremien abgegeben 1,0 Stelle EG 9 besetzt mit EG 6 1,5 Stellen EG 8 besetzt mit EG 6
<b>II.1 Technische Dienste</b>																				
B200	Hoch- & Tiefbau			1	4												5	4	4	1 Stelle EG 11 neu aufgenommen 1 Stelle EG 11 entfristet
B400	Liegenschaften					1											1	1	1	
<b>II.2 Technische Betriebe</b>																				
B460	Bäder & Sportstätten					1		3							2	6	5	5	1,0 Stelle EG 7 neu aufgenommen 1,5 Stellen EG 7 besetzt mit EG 6 0,5 Stelle EG 7 besetzt mit EG 5 1,0 Stelle Azubi nicht besetzt	
B470	Abwasseranlagen				1		1	8,5							2	12,5	12,5	10,5	1,0 Stelle EG 8 künftig wegfallend 1,0 Stelle EG 7 unbesetzt 1,5 Stelle EG 7 besetzt mit EG 5 1,0 Stelle Azubi unbesetzt	

Teilhaushalt	Bezeichnung	Entgeltgruppe														freie Vereinbarung Ausbildung	Zahl der Stellen nach dem Stellenplan 2025	Zahl der Stellen nach dem Stellenplan 2024	Zahl der am 30.06.2024 tatsächlich be- setzten Stellen	Erläuterungen
		..14	13	12	11	10	9	8	7	6	5	4	3	2	1					
B480	Baubetriebshof				1		3		3	9	17		3	9		1	46	46	43	1,0 Stelle EG 8 nach EG 9 angehoben 1,0 Stelle EG 6 nach EG 9 angehoben 1,0 Stelle EG 6 nach EG 7 angehoben 1,0 Stelle EG 3 nach EG 5 angehoben 3,0 Stellen EG 6 besetzt mit EG 5 4,0 Stellen EG 5 besetzt mit EG 3 2,0 Stellen EG 3 unbesetzt
B481	IKZ Elektrotechnik								1	2							3	3	2	1,0 Stelle EG 6 nicht besetzt
<b>II.3 Wirtschaftsförderung Stadtentwicklung Tourismus</b>																				
B100	Bauleitplanung / Stadtentwicklung				2		0,5	1									3,5	3,5	3,5	1,0 Stelle EG 9 nach EG 11 angehoben 1,0 Stelle EG 11 befristet bis 31.12.2026
B101	IKZ Land- & Forstwirtschaft						0,5										0,5	0,5	0,5	
B110	Kompetenzzentrum Klimaschutz			1	3		1										5	5	1	1,0 Stelle EG 12 besetzt mit EG 11 (Elternzeit) 3,0 Stellen EG 11 unbesetzt (Projektstellen befristet bis 31.12.2027) 1,0 Stelle EG 9 unbesetzt
B300	Wirtschaftsförderung		1			1					0,5						2,5	2,5	2	1,0 Stelle EG 10 (befristet bis 31.12.2026) 0,5 Stelle EG 5 unbesetzt
B310	Kultur & Öffentlichkeitsarbeit				1		1			0,5			1				3,5	3,5	2,5	1,0 Stelle EG 11 unbesetzt
<b>III.1 Stabsstelle Personal &amp; Recht</b>																				
C100	Personal & Recht	1			1		0,5									6	8,5	8,5	7,5	1,0 Stelle EG 11 unbesetzt
Stellenplan 2025		2,0	1,0	2,0	14,0	2,0	23,5	17,0	17,0	15,5	19,0	0,0	4,0	9,0	2,0	12,0	140			
Stellenplan 2024		2,0	1,0	2,0	12,0	2,0	22,0	18,0	15,0	16,5	19,0	0,0	5,0	9,0	2,0	12,0		137,5		
Zahl d.am 30.06.2024 besetzten Stellen		2,0	1,0	2,0	8,0	2,0	20,5	17,0	14,0	15,00	18,0	0,0	3,0	9,0	0,5	9,0			121	

**Stellenplan Teil B : Arbeitnehmer/-innen des Sozial- und Erziehungsdienstes (TVÖD SuE)**

Teilhaus-halt	Bezeichnung	Entgeltgruppen														freie Vereinbarung Ausbildung	Zahl der Stellen nach dem Stellenplan 2025	Zahl der Stellen nach dem Stellenplan 2024	Zahl der am 30.06.2024 tatsächlich besetzten Stellen	Erläuterungen	
		S17	S16	S15	S14	S13	S12	S11b	S10	S09	S08b	S08a	S07	S06	S05						S04
<b>Zuordnung zur Entgeltgruppe</b>		<b>11</b>		<b>10</b>		<b>9</b>				<b>9</b>	<b>8</b>	<b>8</b>			<b>6</b>					Überführung gem. Vergleichstabelle § 15 Tvöd-B	
B700	Kindertagesstätten	1		2		3				4	3	36				3	5	57,0	57,0	51,0	2,5 Stellen S08a in Elternzeit 2,0 Stellen Azubi nicht besetzt 1,5 Stelle S08a nicht besetzt
B710	Jugendarbeit							3									1	4,0	3,5	1,5	0,5 Stelle S11b neu aufgenommen 0,5 Stelle S11b besetzt mit S08a 0,5 Stelle S11b Elternzeit 1,0 Stelle Azubi nicht besetzt
B720	Soziales & Integration	1				1	1											3,0	2,0	2,0	1,0 Stelle S12 neu aufgenommen
B740	Ganztagsbetreuung Grundschulen							2,5				1,5						4,0	3,5	3,5	0,5 Stelle S08a neu geschaffen (Personalkostenerstattung durch S-E-K)
Stellenplan 2025		2,0	0,0	2,0	0,0	4,0	1,0	5,5	0,0	4,0	3,0	37,5	0,0	0,0	0,0	3,0	6,0	68,0			
Stellenplan 2024		2,0	0,0	2,0	0,0	4,0	0,0	5,0	0,0	4,0	3,0	37,0	0,0	0,0	0,0	3,0	6,0		66,0		
Zahl der am 30.06.2024 besetzten Stellen		1,0	0,0	2,0	0,0	3,0	0,0	4,0	0,0	4,0	3,0	36,0	0,0	0,0	0,0	2,0	3,0			58,0	

## Stellenplan Teil C: Zusammenstellung

Teilhaushalt	Bezeichnung	Zahl der Stellen				Zahl der Stellen				Zahl der tatsächlich besetzten Stellen				Erläuterungen
		Haushalt 2025				Haushalt 2024				am 30.06.2024				
		Beamtenstellen	Arbeitnehmerstellen TVÖD VKA	Arbeitnehmerstellen TVÖD SuE	Zusammen	Beamtenstellen	Arbeitnehmerstellen	Arbeitnehmerstellen TVÖD SuE	Zusammen	Beamtenstellen	Arbeitnehmerstellen	Arbeitnehmerstellen TVÖD SuE	Zusammen	
<b>I.2 Zentrale Dienste</b>														
A500	Städtische Gremien Zentrale Verwaltung	2	2		4	2	1,5		3,5	2	1,5		3,5	
A101	Digitalisierung / IT		3		3	1	3		4	1	2		3	
<b>I.1 Finanzdienste</b>														
A100	Kämmerei / Controlling		5,5		5,5	1	5,5		6,5	1	5,5		6,5	
A200	Gemeinschaftskasse		5		5		5		5		4,5		4,5	
A300	Steueramt		1		1		1		1		1		1	
<b>I.3 Kinder / Jugend / 3S</b>														
B700	Frühe Bildung & Familien		1,5	57	58,5		1,5	57	58,5		1,5	51	52,5	
B710	Jugend			4	4		0	3,5	3,5		0	1,5	1,5	
B720	Soziales & Integration		1	3	4		1,5	2	3,5		2	2	4	
B730	Bücherei		1,5		1,5		1,5		1,5		1		1	
B740	Ganztagsbetreuung Grundschulen		2	4	6		2	3,5	5,5		2	3,5	5,5	
B450	Sport		1		1		1		1		0		0	
<b>I.4 Ordnungsverwaltung</b>														
B500	Sicherheit und Ordnung		2,5		2,5		1,5		1,5		1		1	
B501	Verkehrsangelegenheiten (Ordnungsbehördenbezirk Schwalm Eder Knüll)	1	6,5		7,5	1	6,5		7,5	1	4		5	
B510	Brand-, Katastrophenschutz		2,5		2,5		2,5		2,5		2,5		2,5	
B511	IKZ Gemeinsame Kleiderkammer		1		1		1		1		0		0	
<b>I.5 Standesamt / Bürgerbüro</b>														
B600	Standesamt													
B610	Bürgerbüro		7		7		7,5		7,5		5,5		5,5	
B620	Friedhöfe													
<b>II.1 Technische Dienste</b>														
B200	Hoch- & Tiefbau		5		5		4		4		4		4	
B400	Liegenschaften		1		1		1		1		1		1	
<b>II.2 Technische Betriebe</b>														
B460	Bäder & Sportstätten		6		6		5		5		5		5	
B470	Abwasseranlagen		12,5		12,5		12,5		12,5		11,5		11,5	
B480	Baubetriebshof		46		46		46		46		46		46	
B481	IKZ Elektrotechnik		3		3		3		3		0		0	
<b>II.3 Wirtschaftsförderung Stadtentwicklung Tourismus</b>														
B100	Bauleitplanung / Stadtentwicklung	1	3,5		4,5	1	3,5		4,5	1	2		3	
B101	IKZ Land- & Forstwirtschaft		0,5		0,5		0,5		0,5		0		0	
B110	Kompetenzzentrum Klimaschutz		5		5		5		5		1		1	
B300	Wirtschaftsförderung		2,5		2,5		2,5		2,5		1,5		1,5	
B310	Kultur & Öffentlichkeitsarbeit		3,5		3,5		3,5		3,5		1,5		1,5	
<b>III.1 Stabsstelle Personal &amp; Recht</b>														
C100	Personal & Recht	1	8,5		9,5	1	8,5		9,5	1	0		1	
<b>Gesamt</b>		<b>5</b>	<b>140</b>	<b>68</b>	<b>213</b>	<b>7</b>	<b>137,5</b>	<b>66</b>	<b>210,5</b>	<b>7</b>	<b>107,5</b>	<b>58</b>	<b>172,5</b>	

## Übersicht über die vorgesehene Zahl der Beamten im Vorbereitungsdienst, der Auszubildenden und der Praktikanten

Bezeichnung	Anzahl		Erläuterungen
	Stellen	besetzt	
Personal & Recht	0	0	Beamtenanwärter
	6	6	Verwaltungsfachangestellte
Digitalisierung / IT	1	1	Kaufmann für Digitalisierungsmanagement
Jugendarbeit	1	0	unbesetzt
Kindertagesstätten	5	3	Anerkennungspraktikantinnen Praxisintegrierte Ausbildung (PiA)
Bäder	2	1	2 Fachangestellte für Bäderbetriebe
Abwasseranlagen	2	1	2 Fachangestellte für Abwassertechnik
Bauhof	1	1	1 Fachrichtung Garten- und Landschaftsbau
	<b>18</b>	<b>13</b>	





**HOMBERG (Efze)**

**Übersicht über den  
voraussichtlichen Stand der  
Verbindlichkeiten  
der Kreisstadt Homberg (Efze)  
für 2025**

Hinweis:

Darstellung von weiteren Kreditverbindlichkeiten  
im Vorbericht zu „Investitionskrediten“

**Übersicht  
über den voraussichtlichen Stand der Verbindlichkeiten  
in 1000 EUR (Hinweis auf Vorblatt)**

Art	Stand zu Beginn des Vorjahres (2024)	Voraussichtlicher Stand zu Beginn des Haus- haltsjahres (2025)	Voraussichtlicher Stand zum Ende des Haus- haltsjahres (2025)
1	2	3	7
<b>1. Verbindlichkeiten aus Anleihen</b>			
<b>2. Verbindlichkeiten aus Krediten</b> zur Finanzierung von Investitionen und Investitionsförderungs- maßnahmen			
2.1 Bund, LAF, ERP-Sondervermögen			
2.2 Land			
2.3 Gemeinden und Gemeindeverbänden			
2.4 Zweckverbänden und dgl.			
2.5 Sonstiger öffentlicher Bereich			
2.6 Kreditmarkt	<b>73.684</b>	<b>79.850</b>	<b>93.638<sup>1</sup></b>
2.7 Verbundene Unternehmen, Beteiligungen, Sondervermögen			
<b>Summe</b>	<b>73.684</b>	<b>79.850</b>	<b>93.638</b>
<b>3. Verbindlichkeiten aus Kassenkrediten</b>	----	----	----
<b>Kassenkreditrahmen nach § 4 HH-Satzung</b>	----	----	----
<b>4. Verbindlichkeiten aus Vorgängen, die Kreditaufnahmen wirtschaftlich gleichkommen</b>			
4.1 Leasing	<b>158</b>	<b>161</b>	<b>190</b>
4.2 Sonstige			
<b>Summe</b>	<b>158</b>	<b>161</b>	<b>195</b>
<b><u>Nachrichtlich</u></b>			
<b>5. Verbindlichkeiten der Sondervermögen mit Sonderrechnung</b>			
5.1 Aus Krediten			
5.2 Aus Vorgängen, die Kreditaufnahmen wirtschaftlich gleichkommen			
<b>6. Vorübergehende Inanspruchnahme von flüssigen Mitteln aus zweckgebundenen Rücklagen und Sonderrücklagen für andere Zwecke</b>			
<b>7. Anteilige Schulden im Rahmen von Mitgliedschaften in Zweckverbänden</b> <i>(davon Wasserverband und Zweckverband Schwalm-Eder-Mitte)</i>	<b>10.727</b> <i>(9.867)</i> <i>(747)</i>	<b>noch keine Meldung von Finanzaufsicht</b>	<b>noch keine Meldung von Finanzaufsicht</b>
<b>8. Anteilige Schulden im Rahmen der Beteiligung an wirtschaftlichen Unternehmen</b>			
<b>9. langfristige Mietverträge und Verpflichtungen aus ÖPP-Verträgen</b>			

<sup>1</sup> Darlehen 2024 = 7.725.000,-  
Darlehen 2025 = 8.793.000,-  
Geplante Tilgung 2024 = 2.730.000,-



**HOMBERG (Efze)**

**Übersicht über die aus  
Verpflichtungsermächtigungen  
voraussichtlich fälligen  
Auszahlungen  
der Kreisstadt Homberg (Efze)  
für 2025**

**Übersicht  
über die aus Verpflichtungsermächtigungen voraussichtlich  
fällig werdenden Auszahlungen**

Verpflichtungsermächtigung im Haushaltsplan des Jahres	Voraussichtlich fällige Auszahlungen 1000 EUR				
	2024	2025	2026	2027	2028
1	2	3	4	5	6
20...					
20...					
20...					
20...					
Summe					
<u>Nachrichtlich</u>					
In der Ergebnis- und Finanzplanung vorgesehene Kreditaufnahmen	7.725	8.793	8.432	6.379	4.731



**HOMBERG (Efze)**

**Übersicht über den  
voraussichtlichen Stand der  
Rücklagen und Rückstellungen  
der Kreisstadt Homberg (Efze)  
für 2025**

**Übersicht  
über den voraussichtlichen Stand der Rücklagen und Rückstellungen  
- 1000 EUR -**

Art	Stand zu Beginn des Vorjahres (2024)	Voraussicht- licher Stand zu Beginn des Haushalts- jahres (2025)	Voraussicht- licher Stand zum Ende des Haushalts- jahres (2025)
<b>1. Rücklagen und Sonderrücklagen</b>			
1.1 Rücklage aus Überschüssen des ordentlichen Ergebnisses	15.453	16.132	16.132
1.2 Rücklage aus Überschüssen des außerordentlichen Ergebnisses	366	481	481
1.3 Sonderrücklagen			
1.4 Stiftungskapital			
...			
...			
<b>Summe der Rücklagen</b>	<b>15.819</b>	<b>16.613</b>	<b>16.613</b>
<b>2. Rückstellungen</b>			
2.1 Rückstellungen für Pensionsverpflichtungen auf Grund von beamtenrechtlichen oder vertraglichen Ansprüchen (davon durch Mittel der Versorgungsrücklage nach HversRückIG gedeckt)	5.763 (302)	5.883 (318)	5.878 (334)
2.2 Rückstellungen aus Beihilfeverpflichtungen gegenüber Versorgungsempfängern, Beamten und Arbeitnehmern	1.250	1.203	1.218
2.3 Rückstellungen aus Lohn- und Gehaltszahlungen für Zeiten der Freistellung von der Arbeit im Rahmen von Altersteilzeitarbeit und ähnlichen Maßnahmen	678	678	noch nicht bekannt
2.4 Rückstellungen für im Haushaltsjahr unterlassene Aufwendungen für Instandhaltungen, die im folgenden Haushaltsjahr nachgeholt werden sollen	0	50	50
2.5 Rückstellungen für die Rekultivierung und Nachsorge von Abfalldeponien			
2.6 Rückstellungen für die Sanierung von Altlasten			
2.7 Rückstellungen für unbestimmte Aufwendungen für Umlagen nach dem Finanzausgleichsgesetz und für ungewisse Verbindlichkeiten im Rahmen von Steuerschuldverhältnissen	0	0	0
2.8 Rückstellungen für drohende Verpflichtungen aus Bürgschaften, Gewährleistungen und anhängigen Gerichtsverfahren			
2.9 Rückstellungen für drohende Verluste aus schwebenden Geschäften			
2.10 Sonstige Rückstellungen	1213	800	800
<b>Summe der Rückstellungen</b>	<b>8.904</b>	<b>8.614</b>	<b>7.946</b>



HOMBERG (Efze)

**Übersicht über die den Fraktionen  
nach § 36 a Absatz 4 HGO zur  
Verfügung gestellten Mittel**

**Übersicht  
über die den Fraktionen nach § 36a Abs. 4 der Hessischen Gemeindeordnung  
zur Verfügung gestellten Mittel**

Art	Haushaltsansatz		Ergebnis des Jahres- abschlusses	Erläute- rungen
	2025 EUR	2024 EUR	2023 EUR	
1	2	3	4	5
<b>1. Gesamtbetrag der Mittel nach § 36a Abs. 4 HGO</b>	<b>3.700</b>	<b>3.700</b>	<b>2.475</b>	
1.1 Sockelbetrag für jede Fraktion (jährl. EUR)				
<b>SPD</b>	<b>1.200</b>	<b>1.200</b>	<b>1.154,17</b>	
<b>CDU</b>	<b>1.100</b>	<b>1.100</b>	<b>766,67</b>	
<b>Freie Wählergemeinschaft</b>	<b>800</b>	<b>800</b>	<b>383,33</b>	
<b>FDP</b>	<b>200</b>	<b>200</b>	<b>191,67</b>	
<b>Grüne</b>	<b>400</b>	<b>400</b>	<b>0</b>	
1.2 Restbetrag nach Fraktionsstärke Betrag für jedes Fraktionsmitglied (jährl. EUR)				
<b>2. Aufteilung des Betrages unter 1 auf die einzelnen Fraktionen:</b>				
2.1.1 Personalkosten				
2.1.2 Sachkosten ohne Öffentlichkeitsarbeit				
2.1.3 Sachkosten für Öffentlichkeitsarbeit				
2.2 .....	Jahresbeträge			
	20... EUR	20.... EUR	20.... EUR	
<b>3. Zusätzlich an die einzelnen Fraktionen gewährte geldwerte Leistungen<sup>3</sup></b>				
3.1 Fraktion .....				
3.1.1 Überlassung von Personal der Gemeinde für die Fraktionsarbeit (Geschäftsstellenbetrieb und Fraktionsassistenten)				
3.1.2 Bereitstellung von Fahrzeugen				
3.1.3 Bereitstellung von Räumen (einschl. Heizung, Reinigung, Beleuchtung)				
3.1.4 Bereitstellung von Büroausstattung				
3.1.5 Übernahme der Kosten für Fachliteratur, Fachzeitschriften, elektronische Kommunikation usw.				
3.2 .....				
<b>Summe</b>				





**HOMBERG (Efze)**

**Bilanz**  
**der Kreisstadt Homberg (Efze)**  
**für das Rechnungsjahr 2023**

(vor Prüfung)



## Bilanz zum 31.12.2023

Position	Bezeichnung	Bestand 31.12.2023	Bestand 31.12.2022
<b>Aktiva</b>			
<b>1</b>	<b>Anlagevermögen</b>	<b>140.972.630,81 €</b>	<b>134.142.890,36 €</b>
<b>1.1</b>	<b>Immaterielle Vermögensgegenstände</b>	<b>350.704,42 €</b>	<b>183.279,79 €</b>
1.1.1	Konzessionen, Lizenzen und ähnliche Rechte	2.995,13 €	5.551,94 €
1.1.2	geleistete Investitionszuweisungen und -zuschüsse	347.709,29 €	177.727,85 €
<b>1.2</b>	<b>Sachanlagevermögen</b>	<b>131.919.577,37 €</b>	<b>125.454.260,78 €</b>
1.2.1	Grundstücke, grundstücksgleiche Rechte	14.796.743,14 €	14.595.803,20 €
1.2.2	Bauten einschließlich Bauten auf fremden Grundstücken	27.509.932,91 €	22.148.466,29 €
1.2.3	Sachanlagen im Gemeingebrauch, Infrastrukturvermögen	67.063.247,78 €	68.930.007,05 €
1.2.4	Anlagen und Maschinen zur Leistungserstellung	567.150,70 €	521.469,16 €
1.2.5	andere Anlagen, Betriebs- und Geschäftsausstattung	3.094.894,64 €	3.254.101,65 €
1.2.6	geleistete Anzahlungen und Anlagen im Bau	18.887.608,20 €	16.004.413,43 €
<b>1.3</b>	<b>Finanzanlagevermögen</b>	<b>8.702.349,02 €</b>	<b>8.505.349,79 €</b>
1.3.3	Beteiligungen	1.845.081,42 €	1.780.330,29 €
1.3.4	Ausleihungen an Unternehmen, mit denen ein Beteiligungs-verhältnis besteht	28.089,29 €	56.178,59 €
1.3.5	Wertpapiere des Anlagevermögens	286.256,07 €	270.479,61 €
1.3.6	Sonstige Ausleihungen (sonstige Finanzanlagen)	6.542.922,24 €	6.398.361,30 €
<b>2</b>	<b>Umlaufvermögen</b>	<b>18.927.119,91 €</b>	<b>19.516.829,19 €</b>
<b>2.3</b>	<b>Forderungen</b>	<b>12.289.652,50 €</b>	<b>13.739.857,07 €</b>
2.3.1	Forderungen aus Zuweisungen, Zuschüssen, Transferleistungen, Investitionszuweisungen und -zuschüssen, Investitionsbeiträgen	10.343.211,79 €	10.956.057,12 €
2.3.2	Forderungen aus Steuern und steuerähnlichen Abgaben	900.751,67 €	1.459.197,93 €
2.3.3	Forderungen aus Lieferungen und Leistungen	538.879,28 €	707.749,32 €
2.3.4	Forderungen gegen verbundene Unternehmen und gegen Unternehmen mit Beteiligungsverhältnis und Sondervermögen	413.362,10 €	428.405,78 €
2.3.5	Sonstige Vermögensgegenstände	93.447,66 €	188.446,92 €
<b>2.4</b>	<b>Flüssige Mittel</b>	<b>6.637.467,41 €</b>	<b>5.776.972,12 €</b>
<b>3</b>	<b>Rechnungsabgrenzungsposten</b>	<b>54.221,31 €</b>	<b>59.432,73 €</b>
<b>3.1</b>	<b>aktive Rechnungsabgrenzungsposten</b>	<b>54.221,31 €</b>	<b>59.432,73 €</b>
<b>4</b>	<b>Nicht durch Eigenkapital gedeckter Fehlbedarf</b>	<b>0,00 €</b>	<b>0,00 €</b>
<b>4.1</b>	<b>Nicht durch Eigenkapital gedeckter Fehlbedarf</b>	<b>0,00 €</b>	<b>0,00 €</b>
	<b>Bilanzsumme Aktiva</b>	<b>159.953.972,03 €</b>	<b>153.719.152,28 €</b>



## Bilanz zum 31.12.2023


Position	Bezeichnung	Bestand 31.12.2023	Bestand 31.12.2022
<b>Passiva</b>			
<b>1</b>	<b>Eigenkapital</b>	<b>28.492.333,69 €</b>	<b>27.698.005,03 €</b>
1.1.	<b>Netto-Position</b>	<b>11.879.590,18 €</b>	<b>11.879.590,18 €</b>
1.2	<b>Rücklagen und Sonderrücklagen</b>	<b>15.818.414,85 €</b>	<b>14.697.687,24 €</b>
1.2.1	Rücklagen aus Überschüssen des ordentlichen Ergebnisses	15.452.514,05 €	14.651.800,95 €
1.2.2	Rücklagen aus Überschüssen des außerordentl. Ergebnisses	365.900,80 €	45.886,29 €
1.3	<b>Ergebnisverwendung</b>	<b>794.328,66 €</b>	<b>1.120.727,61 €</b>
1.3.1	Ergebnisvortrag	0,00 €	0,00 €
1.3.1.1	Ordentliche Ergebnisse aus Vorjahren	0,00 €	0,00 €
	davon: nicht durch Eigenkapital gedeckter Fehlbedarf	0,00 €	0,00 €
1.3.1.2	Außerordentliche Ergebnisse aus Vorjahren	0,00 €	0,00 €
1.3.2	Jahresüberschuss/Jahresfehlbetrag	794.328,66 €	1.120.727,61 €
1.3.2.1	Ordentlicher Jahresüberschuss/Jahresfehlbetrag	679.013,50 €	800.713,10 €
1.3.2.2	Außerordentlicher Jahresüberschuss/Jahresfehlbetrag	115.315,16 €	320.014,51 €
<b>2</b>	<b>Sonderposten</b>	<b>43.389.534,96 €</b>	<b>42.081.306,43 €</b>
2.1	<b>Sonderposten für erhaltene Investitionszuweisungen, -zuschüsse und -beiträge</b>	<b>42.464.368,58 €</b>	<b>40.835.391,54 €</b>
2.1.1	Zuweisungen vom öffentlichen Bereich	41.226.797,51 €	39.513.941,74 €
2.1.2	Zuschüsse vom nicht öffentlichen Bereich	454.730,85 €	447.617,83 €
2.1.3	Investitionsbeiträge	782.840,22 €	873.831,97 €
2.2.	<b>Sonderposten für den Gebührenaussgleich</b>	<b>783.681,43 €</b>	<b>1.104.429,94 €</b>
2.4	<b>Sonstige Sonderposten</b>	<b>141.484,95 €</b>	<b>141.484,95 €</b>
<b>3</b>	<b>Rückstellungen</b>	<b>8.226.608,60 €</b>	<b>8.306.305,64 €</b>
3.1	<b>Rückstellungen für Pensionen und ähnliche Verpflichtungen</b>	<b>7.013.321,00 €</b>	<b>6.585.243,00 €</b>
3.2	<b>Rückstellungen für Finanzausgleich und Steuerschuldverhältnisse</b>	<b>0,00 €</b>	<b>501.000,00 €</b>
3.4	<b>Rückstellungen für die Sanierung von Altlasten</b>		
3.5	<b>Sonstige Rückstellungen</b>	<b>1.213.287,60 €</b>	<b>1.220.062,64 €</b>
<b>4</b>	<b>Verbindlichkeiten</b>	<b>77.934.481,18 €</b>	<b>73.790.162,90 €</b>
4.2	<b>Verbindlichkeiten aus Kreditaufnahmen Investitionen</b>	<b>73.692.663,62 €</b>	<b>70.243.863,21 €</b>
	davon: Restlaufzeit bis einschließlich ein Jahr	3.118.949,14 €	2.365.436,12 €
4.2.1	Verbindlichkeiten gegenüber Kreditinstituten	73.683.572,74 €	70.243.669,03 €
	davon: Restlaufzeit bis einschließlich ein Jahr	3.109.858,26 €	2.365.436,12 €
4.2.3	Verbindlichkeiten gegenüber sonstigen Kreditgebern	9.090,88 €	194,18 €
	davon: Restlaufzeit bis einschließlich ein Jahr	9.090,88 €	194,18 €
4.3	<b>Verbindlichkeiten aus Kreditaufnahmen Liquiditätssicherung</b>	<b>0,00 €</b>	<b>0,00 €</b>
	davon: gegenüber Kreditinstituten	0,00 €	0,00 €

Position	Bezeichnung	Bestand 31.12.2023	Bestand 31.12.2022
4.5	Verbindlichkeiten aus Zuweisungen und Zuschüssen, Transferleistungen und Investitionszuweisungen und -zuschüsse, sowie Investitionsbeiträgen	159.365,33 €	145.634,39 €
4.6	Verbindlichkeiten aus Lieferungen und Leistungen	1.932.712,60 €	1.483.892,97 €
4.7	Verbindlichkeiten aus Steuern und steuerähnlichen Abgaben	104.991,86 €	38.361,63 €
4.8	Verbindlichkeiten gegenüber verbundenen Unternehmen und gegen Unternehmen mit denen ein Beteiligungsverhältnis besteht, und Sondervermögen	9.580,32 €	9.711,45 €
4.8.3	Verbindlichkeiten aus Lieferungen und Leistungen, Steuern usw.	9.580,32 €	9.711,45 €
4.9	Sonstige Verbindlichkeiten	2.035.167,45 €	1.868.699,25 €
5	Rechnungsabgrenzungsposten	1.911.013,60 €	1.843.372,28 €
5.1	Passive Rechnungsabgrenzungsposten	1.911.013,60 €	1.843.372,28 €
	<b>Summe Passiva</b>	<b>159.953.972,03 €</b>	<b>153.719.152,28 €</b>

Homberg (Efze), 30. April 2024

\_\_\_\_\_  
Ort, Datum

Der Magistrat

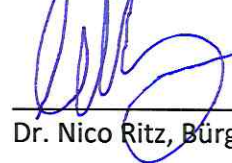

\_\_\_\_\_  
Dr. Nico Ritz, Bürgermeister

# Beschlussvorlage

- öffentlich -

---

**Drucksache:** VL-208/2024

**Fachbereich:** Wirtschaftsförderung / Stadtentwicklung / Tourismus

Beratungsfolge	Termin
BPUS	07.10.2024
Stadtverordnetenversammlung	10.10.2024

---

**Aufstellung einer Änderung Nr. 30 zum Flächennutzungsplan der Kreisstadt Homberg (Efze) im Bereich der Hersfelder Straße zur Darstellung von Sondergebietsflächen Einzelhandel hier: Aufstellungsbeschluss**

**a) Erläuterung:**

Die Kurhessen Gewerbebau GmbH, vertreten durch Herrn Unger, hat mit Schreiben vom 20.09.2024 den Antrag auf Änderung der Bauleitplanung für die Grundstücke Gemarkung Homberg, Flur 9, Flurstücke 72/4 tlw., 72/15, 72/20, 72/21, 72/22, 72/23, 72/24, 72/25, 72/26, 72/30, 72/31, 72/34, 74/12 tlw., 74/13, 74/14, gestellt. Die Fläche Flurstück 72/34 ist im Flächennutzungsplan als Sondergebiet Lebensmittelmarkt und die Flurstücke 72/4 tlw., 72/15, 72/20, 72/21, 72/22, 72/23, 72/24, 72/25, 72/26, 72/30, 72/31, 74/12 tlw. 74/13, 74/14 als Mischbaufläche dargestellt. Das Grundstück Hersfelder Straße 26 ist im Bebauungsplan Nr. 59 (in Kraft getreten am 18.06.2009) als Sondergebiet „Einzelhandel“ ausgewiesen. Für das Grundstück Hersfelder Straße 28 gibt es keinen Bebauungsplan. Der Vorhabenträger beabsichtigt, anstelle des bestehenden Lidl-Marktes mit 1.050 m<sup>2</sup> Verkaufsfläche einen zeitgemäßen Neubau auf dem Nachbargrundstück, auf der Fläche Flurstück 72/15 (ehem. Autohaus) einen Lidl-Markt mit einer Verkaufsfläche in Größe von 1.550 m<sup>2</sup> zu errichten.

Das Verträglichkeitsgutachten sowie die Flächenaktualisierung beim Einzelhandels- und Zentrenkonzept der Stadt kommen zu dem Ergebnis, dass die beabsichtigte Flächenerweiterung um 500 m<sup>2</sup> verträglich ist und keine erheblichen Auswirkungen auf den zentralen Versorgungsbereich der Stadt haben wird.

Auf dieser Grundlage ist geplant, planungsrechtlich auf dem Flurstück 72/15 (ehem. Autohaus) ein Sondergebiet „Einzelhandel“ auszuweisen. Die Fläche Flurstück 72/34, auf der sich momentan der Lidl-Markt befindet, soll weiterhin als Sondergebiet „Einzelhandel“ ausgewiesen werden. Allerdings werden zentralrelevante Sortimente ausgeschlossen. Eine Sortimentsliste der zentralrelevanten Sortimente ist als Anlage beigefügt.

Sämtliche Kosten, die für die Aufstellung und die Umsetzung der Bauleitplanung anfallen, werden vom Vorhabenträger übernommen. Hier wird noch ein städtebaulicher Vertrag geschlossen. Für die Erstellung des Bebauungsplanes und des Flächennutzungsplanes wurde vom Vorhabenträger bereits das Büro ebene 4, Kassel, beauftragt.

Der Magistrat wird in seiner Sitzung am 02.10.2024 über den Antrag auf Änderung der Bauleitplanung und über den entsprechenden Aufstellungsbeschluss entscheiden.

Der Antrag der Kurhessen Gewerbebau GmbH, der Abgrenzungsplan, ein Auszug aus dem Flächennutzungsplan, ein Auszug aus dem rechtsverbindlichen Bebauungsplan Nr. 59 der Kreisstadt Homberg (Efze) sowie ein Abgrenzungsplan mit Luftbild sind als Anlagen beigefügt.

**b) Gesetzliche Bestimmungen oder Richtlinien zur Beachtung:**

BauGB, Flächennutzungsplan, Bebauungsplan Nr. 59

**c) Finanzielle Auswirkung bei Beschlussfassung:**

Kostenstelle:

Sachkonto:

Verfügbare Mittel laut Haushaltsplan:

Tatsächlich verfügbare Mittel:

**d) Beschlussvorschlag:**

Der Aufstellungsbeschluss für die Aufstellung einer Änderung Nr. 30 zum Flächennutzungsplan der Kreisstadt Homberg (Efze) im Bereich der Hersfelder Straße zur Darstellung von Sondergebietsflächen Einzelhandel wird gefasst.


Anlage(n):

1. 240920\_1\_Antrag Kurhessen Gewerbebau GmbH auf Änder. Bauleitpl.
2. 240924\_2\_Abgrenzungsplan
3. 240924\_3\_Auszug Flächennutzungsplan
4. 240924\_4\_Geltungsbereich mit Bebauungsplan
5. 240924\_5\_Geltungsbereich mit Luftbild
6. 240925\_6\_Sortimentsliste zentralrelevante Sortimente

Kurhessen Gewerbebau GmbH · Bahnhofstraße 38A · 34613 Schwalmstadt

Magistrat der Stadt Homberg  
Rathausgasse 1

34576 Homberg (Efze)

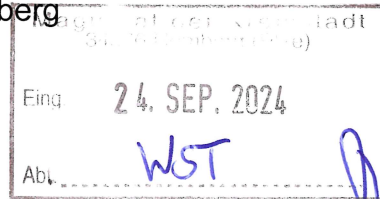

Freitag, 20. September 2024

**Antrag auf Einleitung eines Verfahrens zur Aufstellung eines Bebauungsplanes im 2-stufigen Regelverfahren mit Änderung des Flächennutzungsplanes (FNP) in diesem Bereich**

Sehr geehrte Damen und Herren,

hiermit beantragen wir die Einleitung des Verfahrens zur Aufstellung eines Bebauungsplanes im 2-stufigen Regelverfahren mit Änderung des Flächennutzungsplanes (FNP) für die Grundstücke

Gemarkung Homberg, Flur 9

Flurstücke 72/4 tlw., 72/15, 72/20 – 72/26, 72/30, 72/31, 72/34, 74/12 tlw., 74/13, 74/14

mit dem Ziel der Schaffung von planungsrechtlichen Voraussetzungen für die Neuerrichtung eines Lidl-Marktes mit 1.550 m<sup>2</sup> Verkaufsfläche.

Zur Erläuterung erhalten Sie folgende Anlagen:

1. Zeichnerische Darstellungen des Geltungsbereiches
2. Vorabzug des Freiflächenplans mit Erschließung (Stand 09.09.2024)

Weitere Einzelheiten der Planung sollen während des Verfahrens mit der Verwaltung der Stadt Homberg (Efze) sowie anderen Behörden und Trägern öffentlicher Belange abgestimmt werden.

Mir/uns ist bekannt, dass die Stadtverordnetenversammlung der Stadt Homberg/Efze den Bebauungsplan nicht als Satzung beschließen kann, falls im weiteren Verfahren Probleme auftreten sollten, die nicht in der Abwägung aller privater und öffentlicher Belange gegeneinander und untereinander zu bewältigen sind.

../2

Sämtliche Kosten für die Aufstellung und die Umsetzung des Bebauungsplanes sowie der Änderung des Flächennutzungsplanes übernehmen wir als Vorhabenträger. Dies gilt auch für in diesem Zusammenhang stehende notwendige Gutachten. Für die Kostenübernahme wird ein städtebaulicher Vertrag zwischen uns als Vorhabenträger und der Stadt Homberg/Efze geschlossen.

In diesem Zusammenhang weisen wir darauf hin, dass wir uns im Umgang mit personenbezogenen Daten im Rahmen des Bebauungsplanverfahrens entsprechend der Vorgaben der Stadt Homberg/Efze verfahren.

Von unserer Seite ist die Bearbeitung durch das Büro Ebene 4, Am Alten Sudhaus 6, 34119 Kassel vorgesehen. Mit der Bearbeitung der objektplanerischen Leistung wurde das Architekturbüro Schüler, Homberger Straße 12, 36251 Bad Hersfeld beauftragt.

Mit freundlichen Grüßen



Eberhard Unger

Anlagen







Typ 1500  
VK 1497,54 m<sup>2</sup>  
+ Ein-/Ausgang 37,91 m<sup>2</sup>

146 Stellplätze - 8 Bäume je Stellplatz  
= mind. 19 Bäume  
zu pflanzende Bäume mind 19 Stk.

**Architekturbüro schulz**

**PROJEKT**  
NEUBAU ERBES  
LIDL-MARKTES IN HOMBERG (EFZE)  
PREFLÄCHENPLAN  
(Skizze)

**MAßSTAB** 1:200

**ANSICHT** Hersfelder Straße  
34576 Homberg (Efze)  
Flur 9


**BLATTNR.** Flusbeck 72/15, 72.23

---

**Entwurfarchitekt:** Architekturbüro Schulz  
Homburger Straße 12  
36251 Bad Hersfeld  
Tel. 0 66 21 7 91 90 - 80  
Fax. 0 66 21 7 91 90 - 82  
info@architektur-schulz.com

Zeichnung	Datum	Entwurf	Prüfung
01	12.05.2024	A. Schulz	A. Schulz
02	12.05.2024	A. Schulz	A. Schulz
Das Vorhaben ist ein öffentlich-rechtliches Bauprojekt. Die Ausführung ist an die Bestimmungen der Bauordnung des Landes Hessen gebunden. 

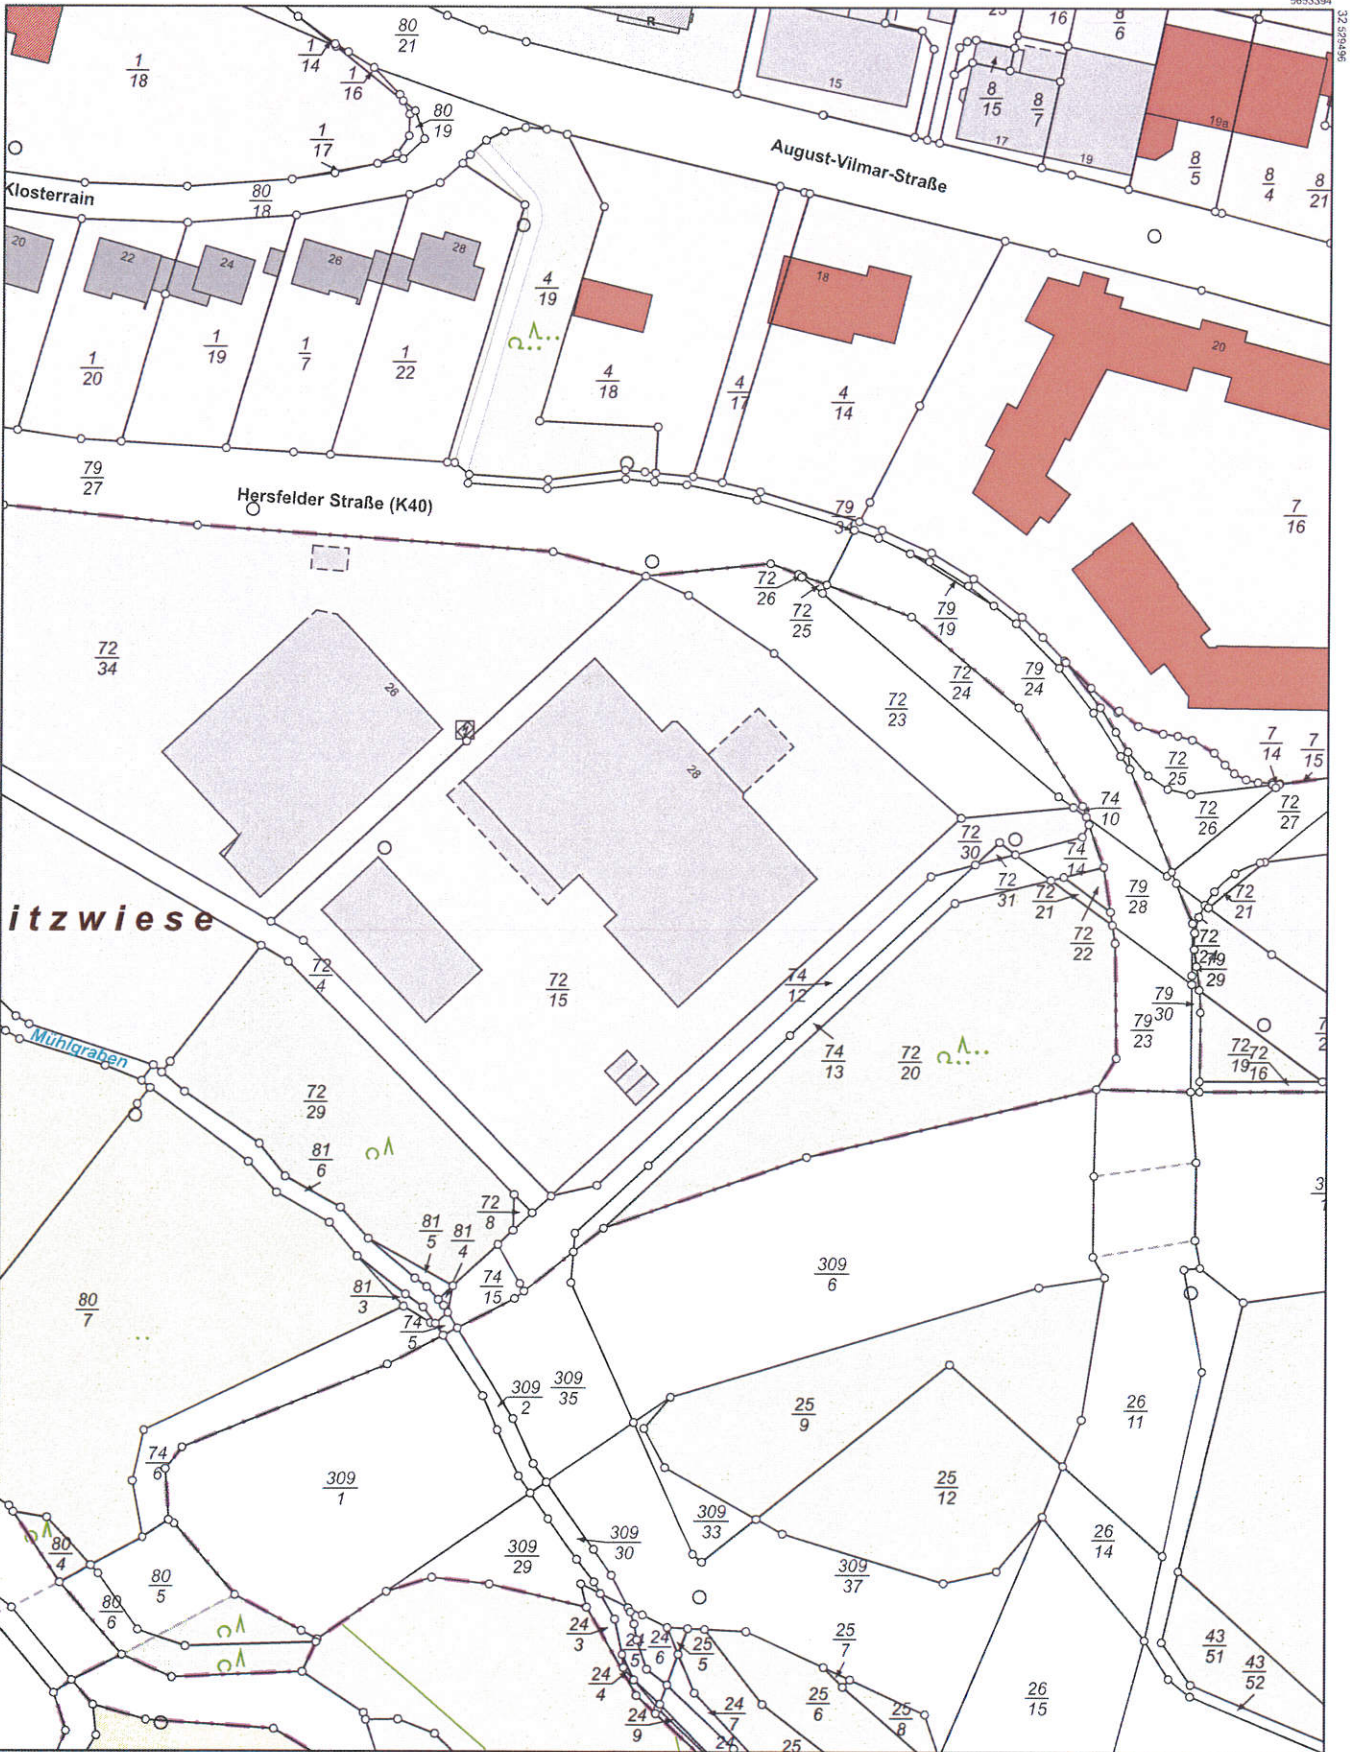

5653054

Maßstab 1:1000 0 10 20 30 Meter

Vervielfältigung nur erlaubt, soweit die Vervielfältigungsstücke demselben Nutzungszweck wie die Originalausgaben dienen.  
 §18 Abs. 2 des Hessischen Vermessungs- und Geoinformationgesetzes vom 6. September 2007 (GVBl. I S. 548), zuletzt geändert durch Gesetz vom 23. Juni 2020 (GVBl. S. 430)




Flurstück: 72/15  
 Flur: 9  
 Gemarkung: Homberg

**Amt für Bodenmanagement Homberg (Efze)**  
 Hans-Scholl-Straße 6  
 34576 Homberg (Efze)

Gemeinde: Homberg (Efze)  
 Kreis: Schwalm-Eder  
 Regierungsbezirk: Kassel

### Auszug aus dem Liegenschaftskataster

Liegenschaftskarte 1 : 1000  
 Hessen  
 Erstellt am 19.02.2021  
 Antrag: 200825314-1  
 AZ: 3008453

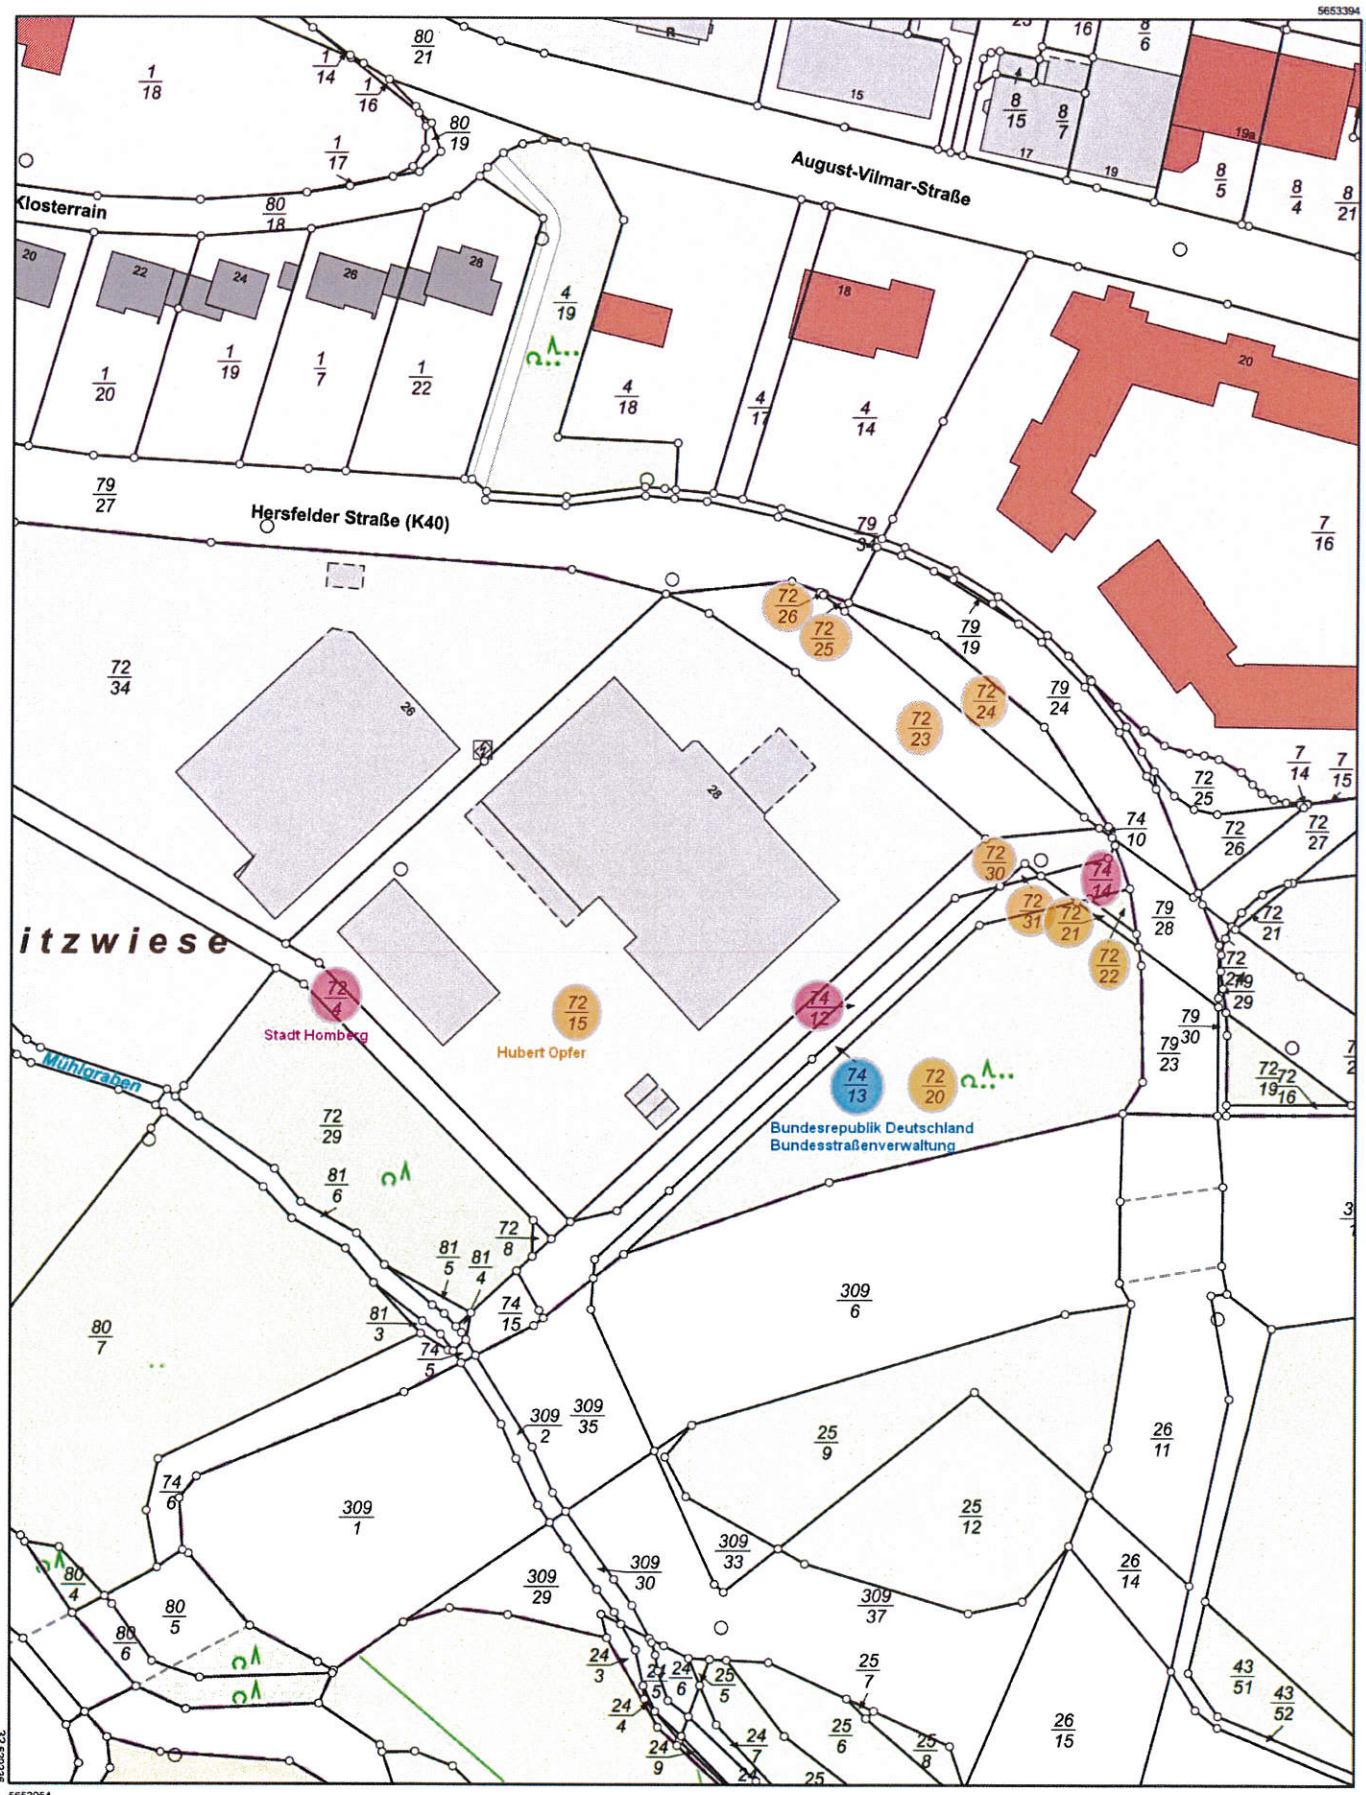

5653054

Maßstab 1:1000 0 10 20 30 Meter

Vervielfältigung nur erlaubt, soweit die Vervielfältigungsstücke demselben Nutzungszweck wie die Originalausgaben dienen.  
 §18 Abs. 2 des Hessischen Vermessungs- und Geoinformationsgesetzes vom 6. September 2007 (GVBl. I S. 548), zuletzt geändert durch Gesetz vom 23. Juni 2020 (GVBl. S. 430)




**Amt für Bodenmanagement Homberg (Efze)**  
 Hans-Scholl-Straße 6  
 34576 Homberg (Efze)

Flurstück: 72/15  
 Flur: 9  
 Gemarkung: Homberg

Gemeinde: Homberg (Efze)  
 Kreis: Schwalm-Eder  
 Regierungsbezirk: Kassel

**Auszug aus dem Liegenschaftskataster**

Liegenschaftskarte 1 : 1000  
 Hessen  
 Erstellt am 19.02.2021  
 Antrag: 200825314-1  
 AZ: 3008453

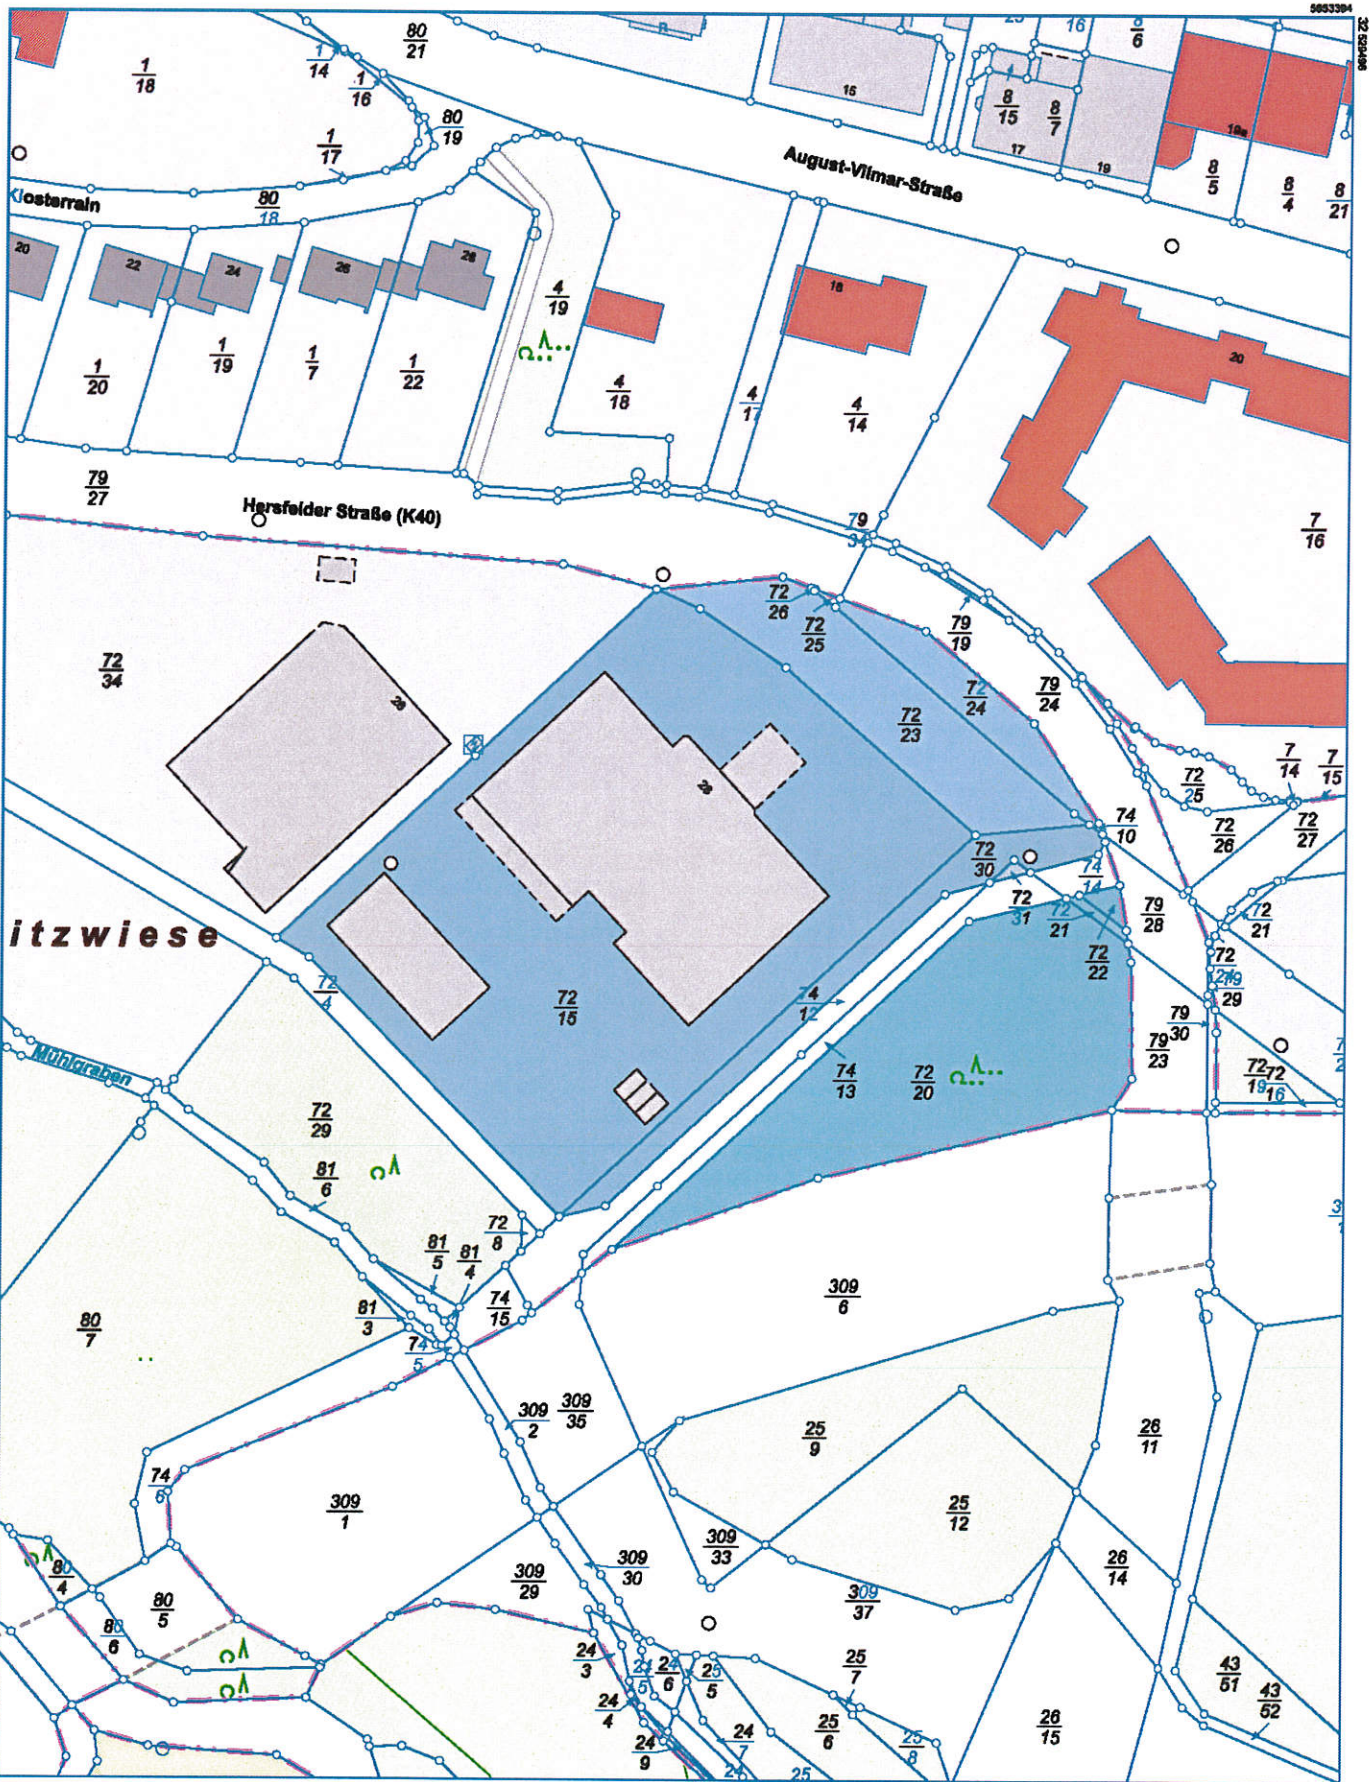

Maßstab 1:1000 0 10 20 30 Meter

Vervielfältigung nur erlaubt, soweit die Vervielfältigungskopie demselben Nutzungszweck wie die Originalausgaben dienen.  
 §18 Abs. 2 des Hessischen Vermessungs- und Geoinformationsgesetzes vom 6. September 2007 (GVBl. I S. 548), zuletzt geändert durch Gesetz vom 23. Juni 2020 (GVBl. S. 430)




**AMT FÜR BODENMANAGEMENT HOMBERG (ETZE)**  
 Hans-Scholl-Straße 6  
 34576 Homberg (Efze)

Flurstück: 72/15  
 Flur: 9  
 Gemarkung: Homberg

Gemeinde: Homberg (Efze)  
 Kreis: Schwalm-Eder  
 Regierungsbezirk: Kassel

**Auszug aus dem Liegenschaftskataster**

Liegenschaftskarte 1 : 1000  
 Hessen  
 Erstellt am 19.02.2021  
 Antrag: 200825314-1  
 AZ: 3008493

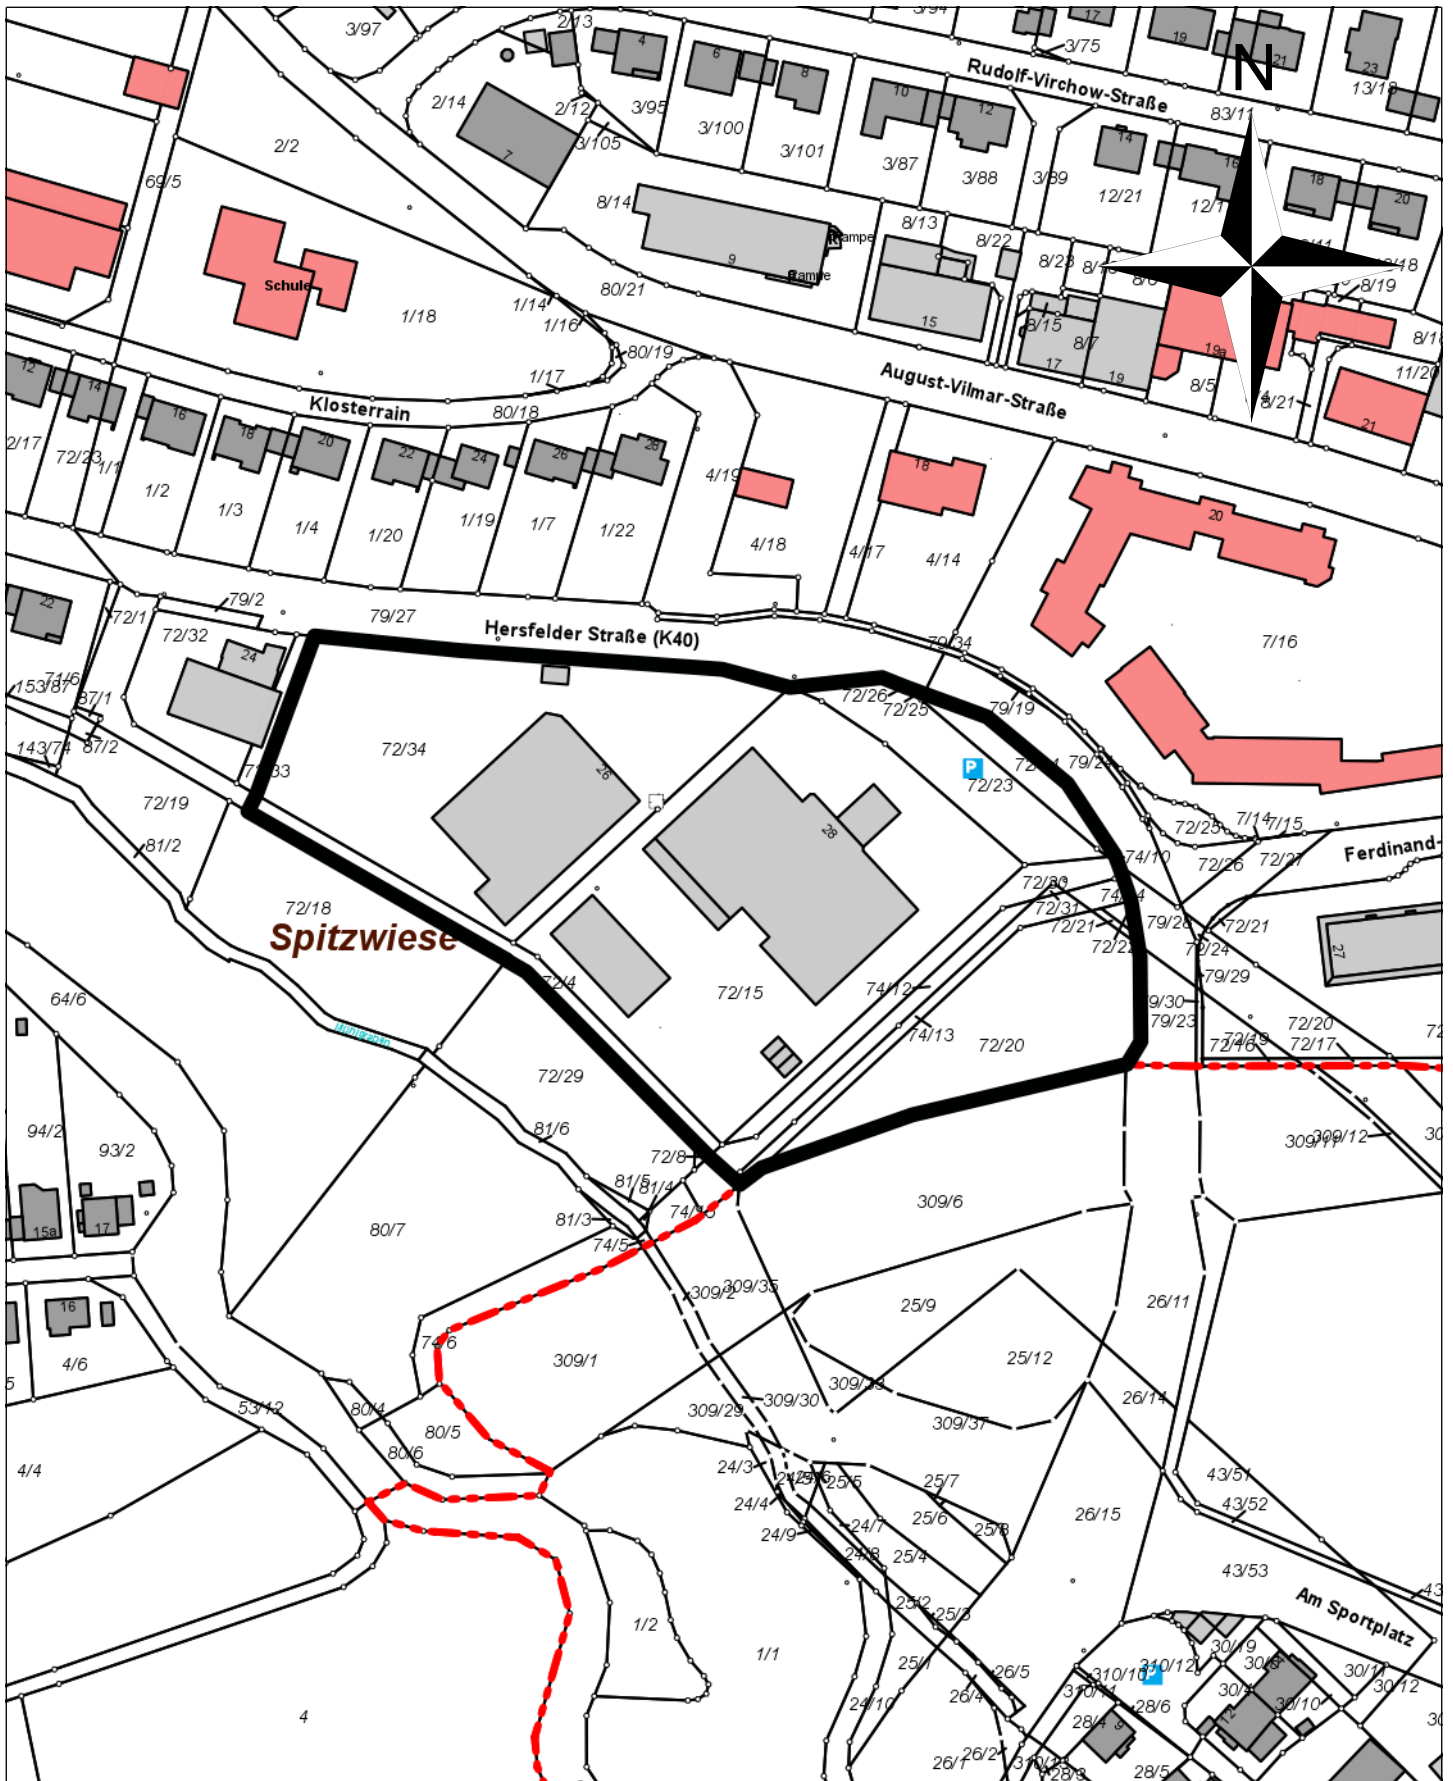

Magistrat der Kreisstadt Homberg (Efze)  
 Rathausgasse 1  
 34576 Homberg (Efze)  
 Tel.: 05681/994-0


Maßstab: 1:2.000

Bearbeiter: Uta Keller

Datum: 24.09.2024

Abgrenzungsplan


Nur für den internen Gebrauch

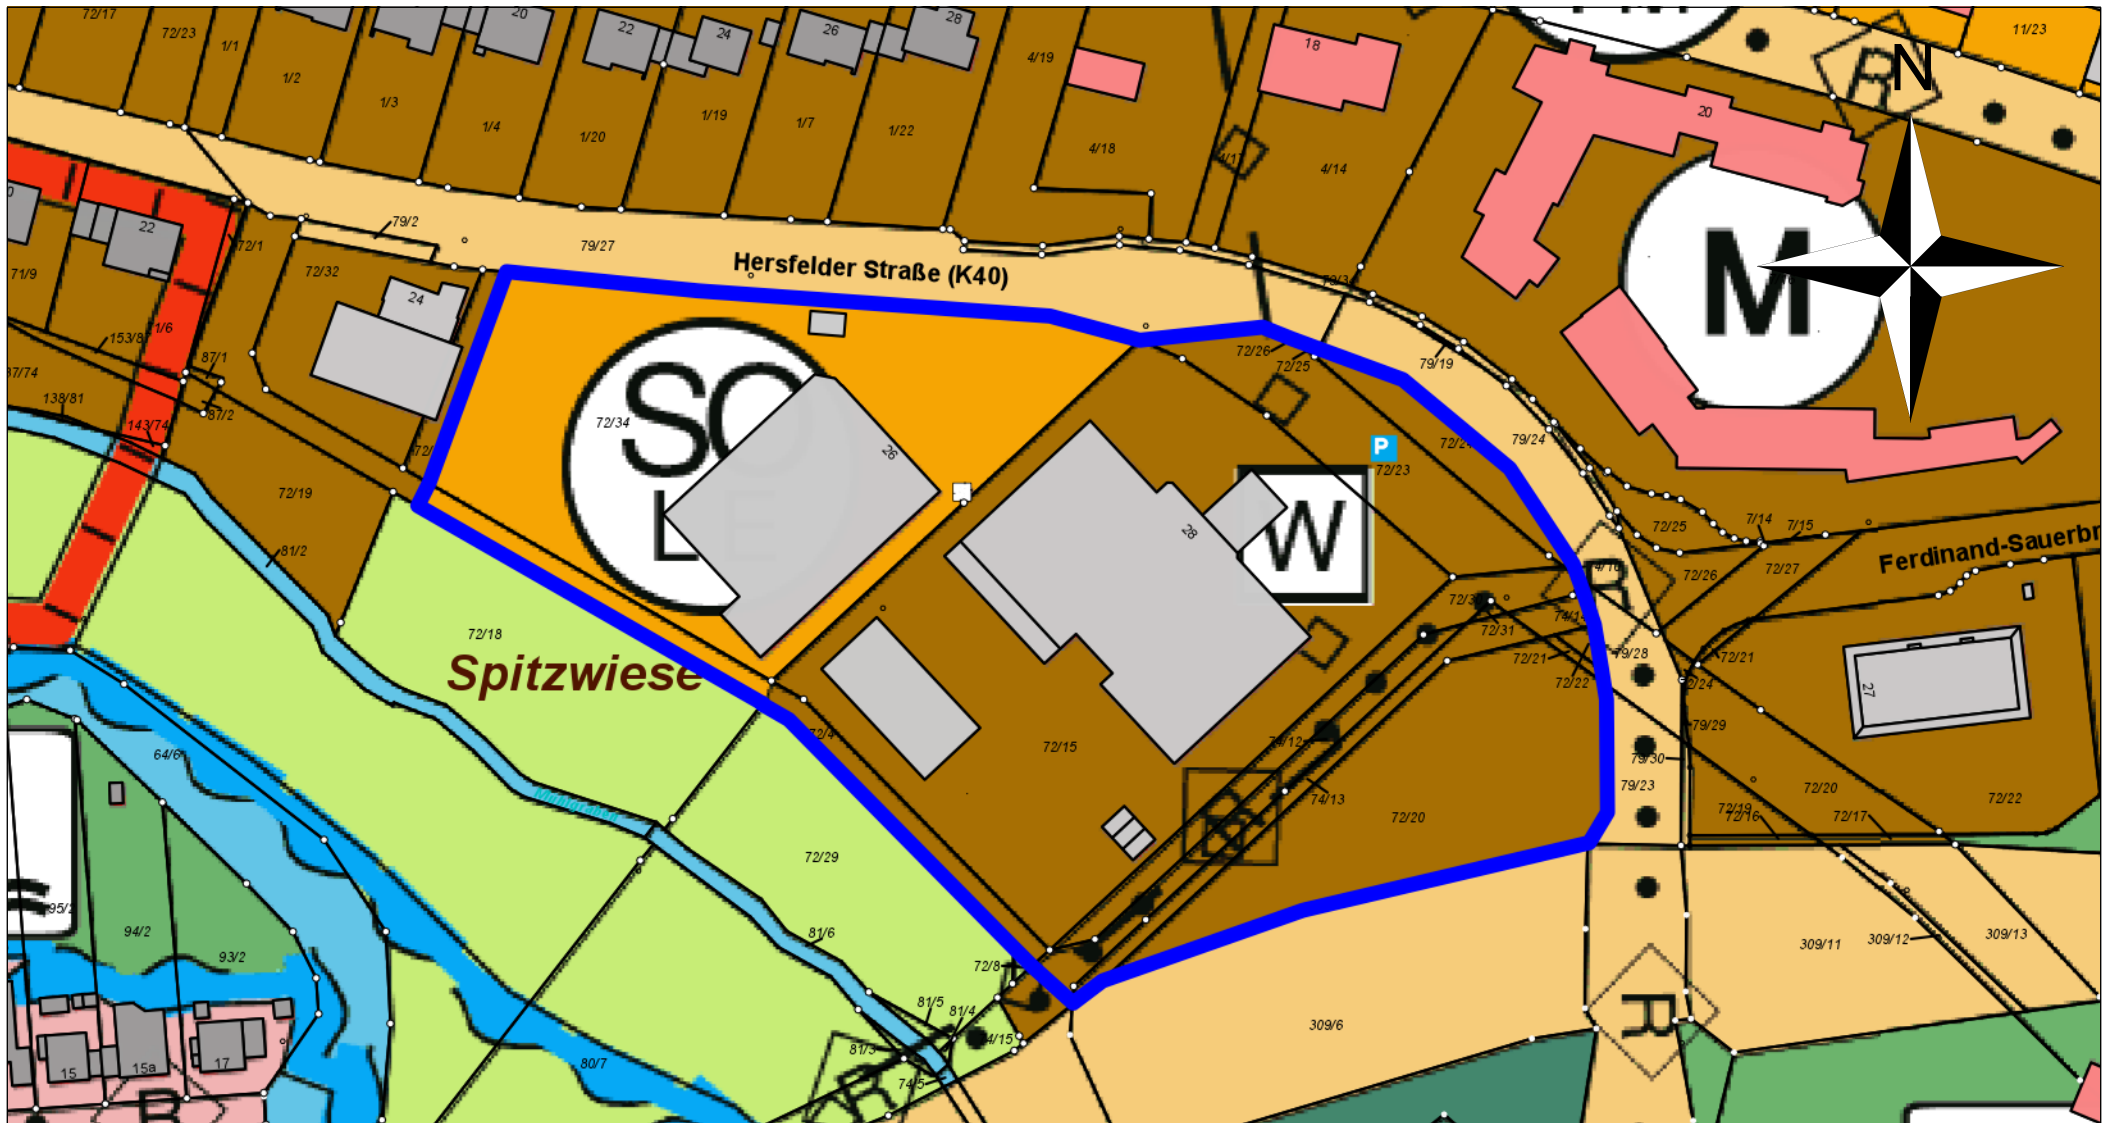


Magistrat der Kreisstadt Homberg (Efze)  
 Rathausgasse 1  
 34576 Homberg (Efze)  
 Tel.: 05681/994-0

**Maßstab:** 1:1.500  
**Bearbeiter:** Uta Keller  
**Datum:** 24.09.2024

Auszug Flächennutzungsplan

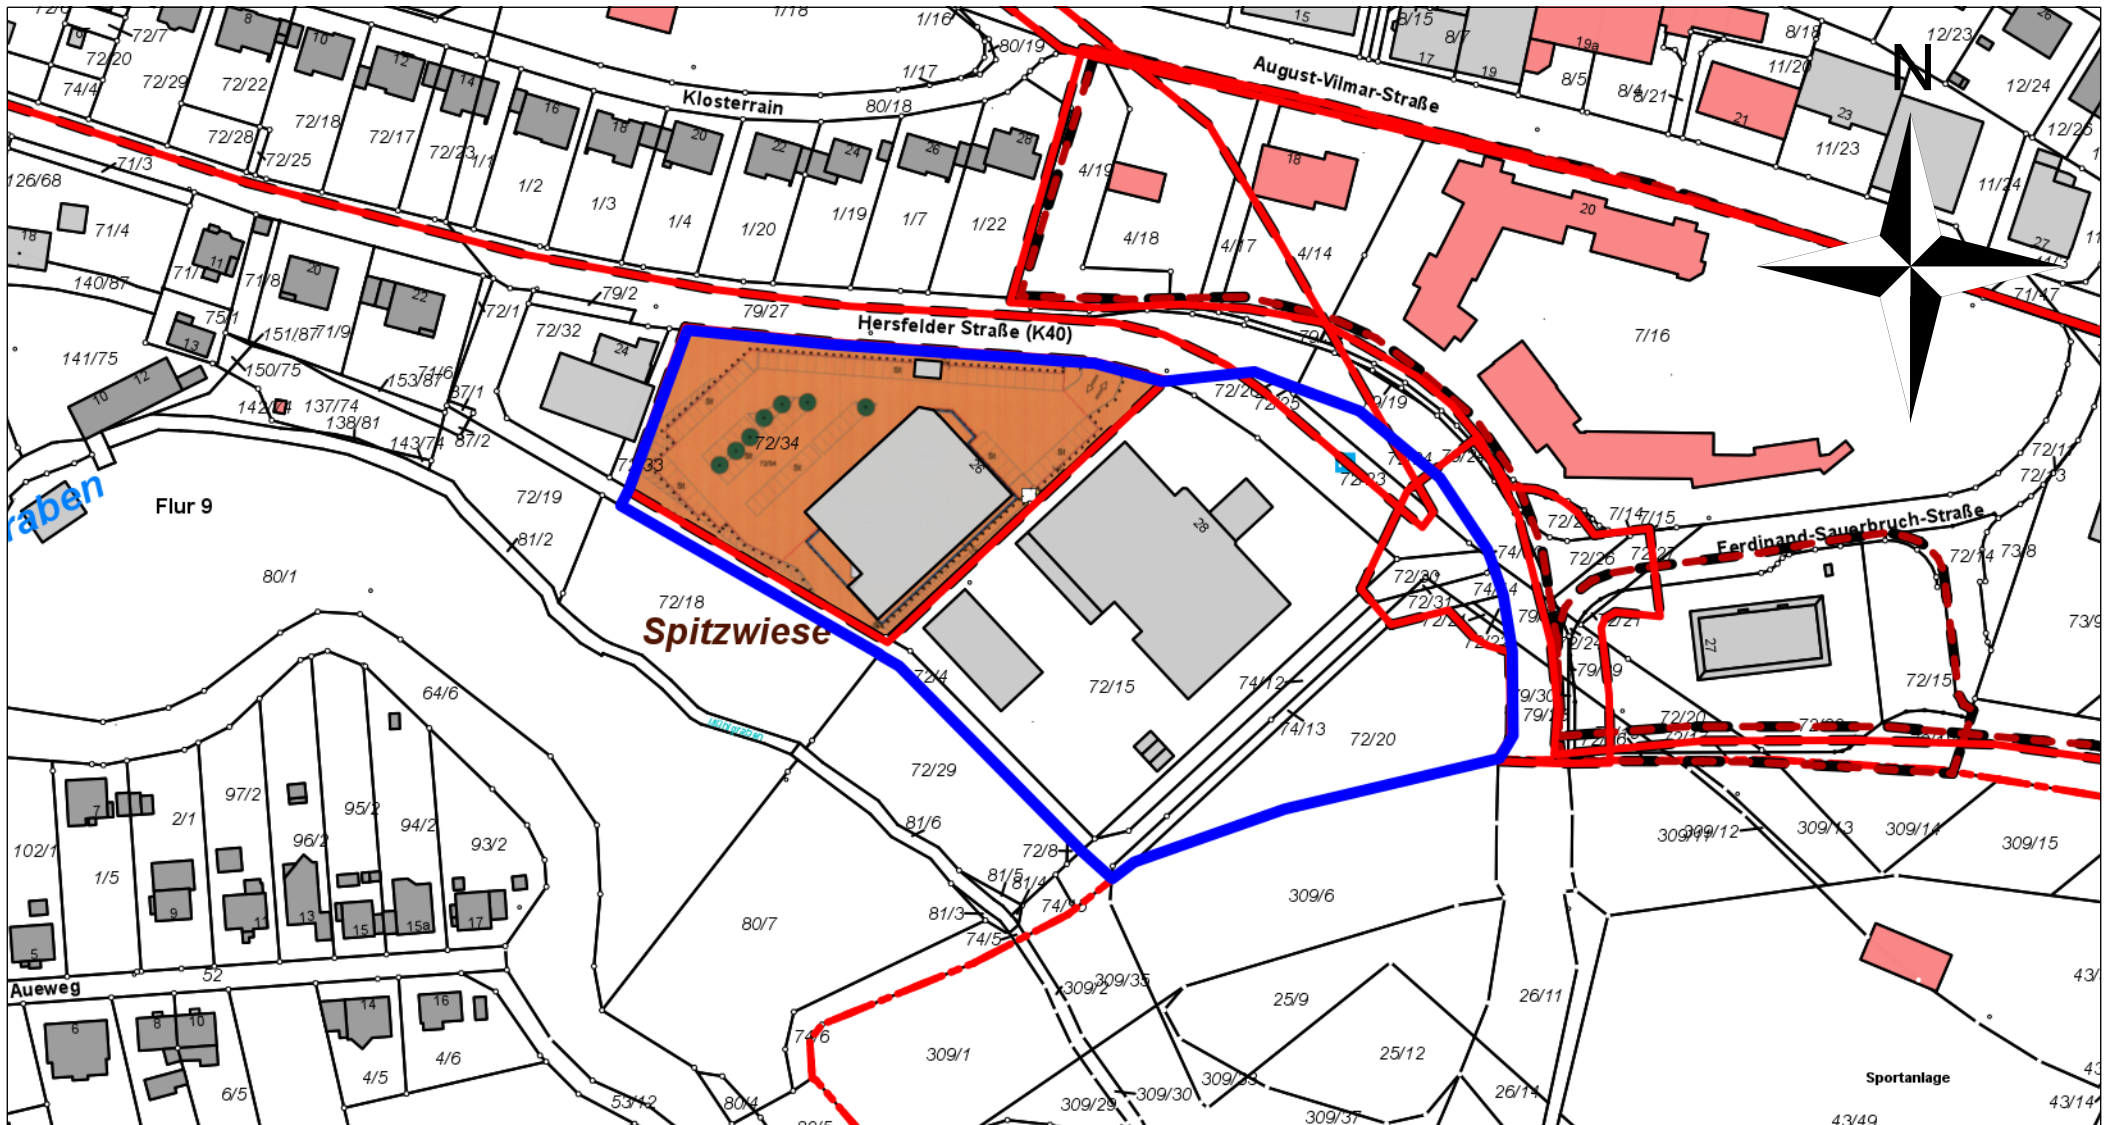



**Magistrat der Kreisstadt Homberg (Efze)**  
 Rathausgasse 1  
 34576 Homberg (Efze)  
 Tel.: 05681/994-0

**Maßstab:** 1:2.000  
**Bearbeiter:** Uta Keller  
**Datum:** 24.09.2024

Geltungsbereich mit Auszug Bebauungsplan

Nur für den internen Gebrauch



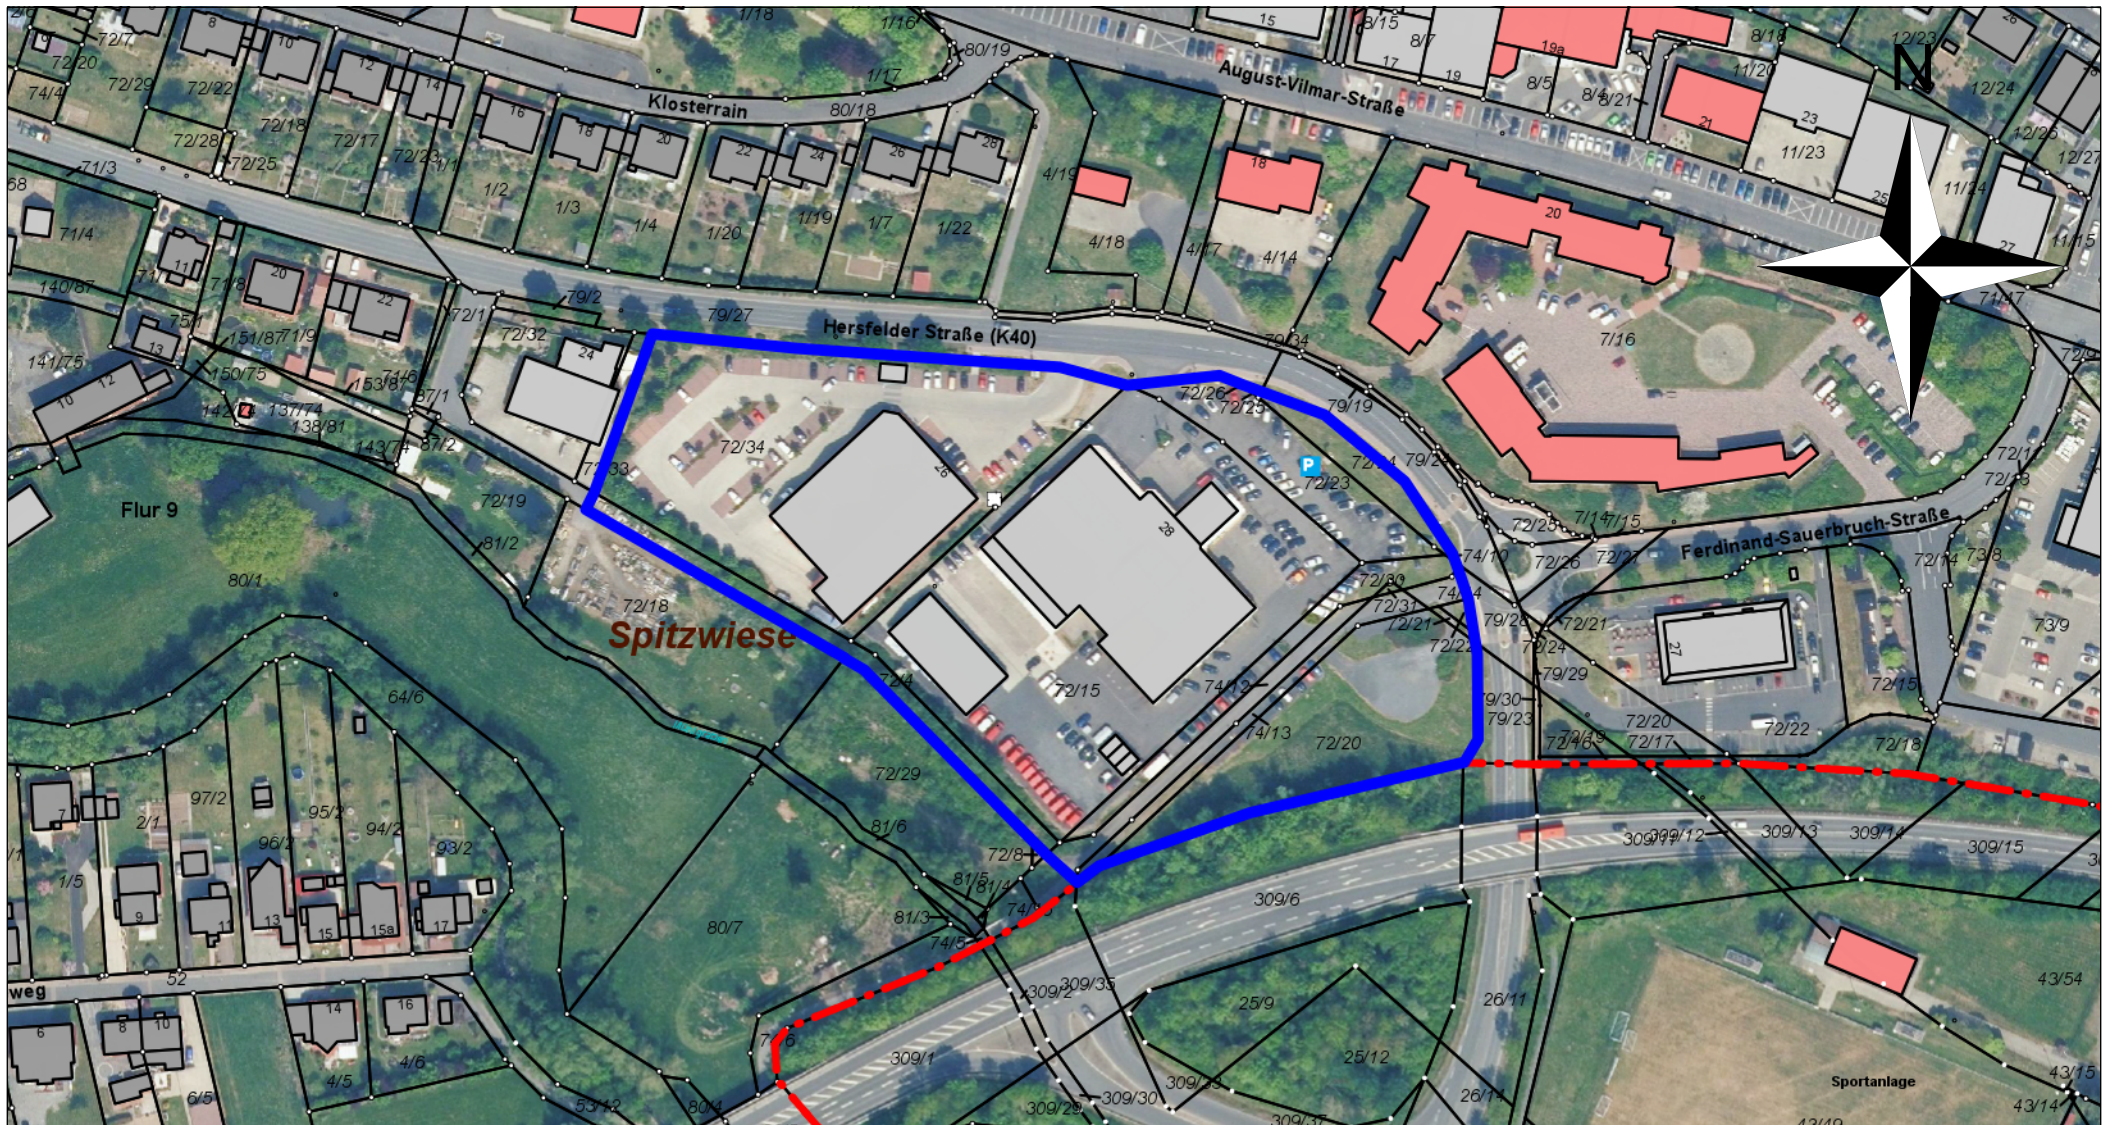

Magistrat der Kreisstadt Homberg (Efze)  
Rathausgasse 1  
34576 Homberg (Efze)  
Tel.: 05681/994-0

Maßstab: 1:2.000

Bearbeiter: Uta Keller

Datum: 24.09.2024

Geltungsbereich mit Luftbild

Nur für den internen Gebrauch

**Übersicht 4: Sortimentsliste der Stadt Homberg (zusammenfassende Darstellung)**

innenstadtrelevante Sortimente	nicht zentrenrelevante Sortimente*
<ul style="list-style-type: none"> <li>▪ Papier-/ Bürobedarf, Schreibwaren, Bastelartikel, Schulbedarf</li> <li>▪ Bücher</li> <li>▪ Spielwaren</li> <li>▪ Sanitätswaren, medizinische, orthopädische Artikel</li> <li>▪ Bekleidung (Herren, Damen, Kinder / Säuglinge), Wäsche</li> <li>▪ Schuhe, Lederwaren</li> <li>▪ Sportbekleidung, -schuhe, -artikel (ohne Teilsortimente Angelartikel, Campingartikel, Fahrräder und Zubehör, Jagdartikel, Reitsportartikel und Sportgroßgeräte)</li> <li>▪ Haushaltswaren, Glas / Porzellan / Keramik, Gardinen und-zubehör, Geschenkartikel</li> <li>▪ Kunstgewerbe, Bilder / Rahmen / Spiegel, Antiquitäten</li> <li>▪ Haus- und Heimtextilien, / Tischwäsche, Bettwäsche (Bettbezüge, Laken), Badtextilien,</li> <li>▪ Wolle, Kurzwaren, Handarbeiten, Stoffe</li> <li>▪ Baby-, Kinderartikel (Kleinteile wie z. B. Schnuller, Flaschen, Zubehör zum Füttern, Wickeln)</li> <li>▪ Uhren, Schmuck</li> <li>▪ Optik, Akustik</li> <li>▪ Musikalien, Musikinstrumente</li> <li>▪ Elektrogeräte, Medien (= Unterhaltungs-, Kommunikationselektronik, Computer, Foto)</li> <li>▪ Elektro-Haushaltswaren (Kleingeräte wie z. B. Mixer, Bügeleisen) (ohne Elektrogroßgeräte)</li> </ul>	<ul style="list-style-type: none"> <li>▪ Tiernahrung, Tierpflegemittel, zoologischer Bedarf</li> <li>▪ Pflanzen, Pflege, Düngemittel, Gartenartikel, Gartengeräte (z. B. Rasenmäher)</li> <li>▪ Bau- und Heimwerkerbedarf, Baustoffe, Bauelemente, Beschläge, Eisenwaren, Werkzeuge, Leitern</li> <li>▪ Sanitärartikel, Fliesen, Installationsbedarf</li> <li>▪ Rollläden, Sicht- und Sonnenschutz, Markisen</li> <li>▪ Möbel, Antiquitäten (inkl. Kücheneinrichtungen, Büromöbel, Badmöbel, Gartenmöbel)</li> <li>▪ Matratzen, Bettwaren (z. B. Steppbettdecken)</li> <li>▪ Teppiche, Bodenbeläge, Farben, Lacke, Tapeten</li> <li>▪ Elektrogroßgeräte (z.B. Waschmaschinen, Kühlschränke)</li> <li>▪ Büromaschinen (Großgeräte wie z. B. gewerbliche Aktenvernichter, Multifunktionsdrucker)</li> <li>▪ Lampen, Leuchten, Beleuchtungskörper</li> <li>▪ Campinggroßartikel (z.B. Zelte, Campingmöbel)</li> <li>▪ Fahrrad / Zubehör (ohne Bekleidung)</li> <li>▪ Sportgroßgeräte</li> <li>▪ Erotikartikel</li> <li>▪ Angelartikel, Jagdbedarf, Reitsportartikel (ohne Bekleidung)</li> <li>▪ Kinderwagen, Autokindersitze</li> <li>▪ Kfz-Zubehör, Motorradzubehör</li> <li>▪ Kfz-Handel, Motorräder, Campingfahrzeuge, Reifenhandel, Auto-, Motorradzubehör, Motorradbekleidung</li> </ul>
<p><b>davon nahversorgungsrelevante Sortimente</b></p> <ul style="list-style-type: none"> <li>▪ Nahrungs- und Genussmittel, Getränke, Tabak-, Reformwaren</li> <li>▪ Gesundheits- und Körperpflegeartikel (Drogeriewaren inkl. Wasch- und Putzmittel, Kosmetika)</li> <li>▪ pharmazeutische Artikel</li> <li>▪ Zeitschriften, Zeitungen</li> <li>▪ Schnittblumen</li> </ul>	

\* Die Liste der nicht zentrenrelevanten Sortimente soll aufzeigen, dass diese Sortimente auch im Falle von Ansiedlungsbegehren außerhalb der zentralen Versorgungsbereiche nicht kritisch im Hinblick auf die Zielsetzungen des Einzelhandelskonzeptes angesehen werden. Die Liste der nicht zentrenrelevanten Sortimente erfüllt lediglich darstellenden Charakter und ist im Gegensatz zu den aufgeführten zentren- und nahversorgungsrelevanten Sortimenten nicht abschließend und um weitere Sortimente ergänzbar  
GMA-Empfehlungen 2022, auf Grundlage der erhobenen Standortverteilung

Die Homberger Sortimentsliste ist an die lokale Situation angepasst und damit **stadtspezifisch**. Wesentliche Veränderungen zum Einzelhandelskonzept von 2016 im Sinne von Verschiebungen von zentren- zu nicht zentrenrelevanten Sortimenten oder umgekehrt wurden nicht vorgenommen; es erfolgten lediglich einige sprachliche Präzisierungen und Anpassungen an die Formulierungen des LEP Hessen.

# Beschlussvorlage

- öffentlich -

---

**Drucksache:** VL-208/2024 1. Ergänzung

**Fachbereich:** Wirtschaftsförderung / Stadtentwicklung / Tourismus

Beratungsfolge	Termin
Stadtverordnetenversammlung	10.10.2024

---

**Aufstellung einer Änderung Nr. 30 zum Flächennutzungsplan der Kreisstadt Homberg (Efze) im Bereich der Hersfelder Straße zur Darstellung von Sondergebietsflächen Einzelhandel hier: Aufstellungsbeschluss**

## **a) Erläuterung:**

Die Kurhessen Gewerbebau GmbH, vertreten durch Herrn Unger, hat mit Schreiben vom 20.09.2024 den Antrag auf Änderung der Bauleitplanung für die Grundstücke Gemarkung Homberg, Flur 9, Flurstücke 72/4 tlw., 72/15, 72/20, 72/21, 72/22, 72/23, 72/24, 72/25, 72/26, 72/30, 72/31, 72/34, 74/12 tlw., 74/13, 74/14, gestellt. Die Fläche Flurstück 72/34 ist im Flächennutzungsplan als Sondergebiet Lebensmittelmarkt und die Flurstücke 72/4 tlw., 72/15, 72/20, 72/21, 72/22, 72/23, 72/24, 72/25, 72/26, 72/30, 72/31, 74/12 tlw. 74/13, 74/14 als Mischbaufläche dargestellt. Das Grundstück Hersfelder Straße 26 ist im Bebauungsplan Nr. 59 (in Kraft getreten am 18.06.2009) als Sondergebiet „Einzelhandel“ ausgewiesen. Für das Grundstück Hersfelder Straße 28 gibt es keinen Bebauungsplan. Der Vorhabenträger beabsichtigt, anstelle des bestehenden Lidl-Marktes mit 1.050 m<sup>2</sup> Verkaufsfläche einen zeitgemäßen Neubau auf dem Nachbargrundstück, auf der Fläche Flurstück 72/15 (ehem. Autohaus) einen Lidl-Markt mit einer Verkaufsfläche in Größe von 1.550 m<sup>2</sup> zu errichten.

Das Verträglichkeitsgutachten sowie die Flächenaktualisierung beim Einzelhandels- und Zentrenkonzept der Stadt kommen zu dem Ergebnis, dass die beabsichtigte Flächenerweiterung um 500 m<sup>2</sup> verträglich ist und keine erheblichen Auswirkungen auf den zentralen Versorgungsbereich der Stadt haben wird.

Auf dieser Grundlage ist geplant, planungsrechtlich auf dem Flurstück 72/15 (ehem. Autohaus) ein Sondergebiet „Einzelhandel“ auszuweisen. Die Fläche Flurstück 72/34, auf der sich momentan der Lidl-Markt befindet, soll weiterhin als Sondergebiet „Einzelhandel“ ausgewiesen werden. Allerdings werden zentralrelevante Sortimente ausgeschlossen. Eine Sortimentsliste der zentralrelevanten Sortimente ist als Anlage beigefügt.

Sämtliche Kosten, die für die Aufstellung und die Umsetzung der Bauleitplanung anfallen, werden vom Vorhabenträger übernommen. Hier wird noch ein städtebaulicher Vertrag geschlossen. Für die Erstellung des Bebauungsplanes und des Flächennutzungsplanes wurde vom Vorhabenträger bereits das Büro ebene 4, Kassel, beauftragt.

Der Magistrat wird in seiner Sitzung am 02.10.2024 über den Antrag auf Änderung der Bauleitplanung und über den entsprechenden Aufstellungsbeschluss entscheiden.

Der Antrag der Kurhessen Gewerbebau GmbH, der Abgrenzungsplan, ein Auszug aus dem Flächennutzungsplan, ein Auszug aus dem rechtsverbindlichen Bebauungsplan Nr. 59 der Kreisstadt Homberg (Efze) sowie ein Abgrenzungsplan mit Luftbild sind als Anlagen beigelegt.

Im Rahmen der Diskussion im Ausschuss für Bau, Planung, Umwelt und Stadtentwicklung wurde der ursprüngliche Beschlussvorschlag modifiziert. Die Beschlussempfehlung wurde dem Beschlussvorschlag hinzugefügt.

**b) Gesetzliche Bestimmungen oder Richtlinien zur Beachtung:**

BauGB, Flächennutzungsplan, Bebauungsplan Nr. 59

**c) Finanzielle Auswirkung bei Beschlussfassung:**

Kostenstelle:

Sachkonto:

Verfügbare Mittel laut Haushaltsplan:

Tatsächlich verfügbare Mittel:

**d) Beschlussvorschlag:**

**Ursprünglicher Beschlussvorschlag:**

Der Aufstellungsbeschluss für die Aufstellung einer Änderung Nr. 30 zum Flächennutzungsplan der Kreisstadt Homberg (Efze) im Bereich der Hersfelder Straße zur Darstellung von Sondergebietsflächen Einzelhandel wird gefasst.

**Beschlussvorschlag des Ausschusses für Bau, Planung, Umwelt und Stadtentwicklung:**

Der Aufstellungsbeschluss für die Aufstellung einer Änderung Nr. 30 zum Flächennutzungsplan der Kreisstadt Homberg (Efze) im Bereich der Hersfelder Straße zur Darstellung von Sondergebietsflächen Einzelhandel wird gefasst.

Mit dem Beschluss werden noch keine Sortimentsfestsetzungen getroffen.


**Anlage(n):**

1. 240920\_1\_Antrag Kurhessen Gewerbebau GmbH auf Änder. Bauleitpl.
2. 240924\_2\_Abgrenzungsplan
3. 240924\_3\_Auszug Flächennutzungsplan
4. 240924\_4\_Geltungsbereich mit Bebauungsplan
5. 240924\_5\_Geltungsbereich mit Luftbild
6. 240925\_6\_Sortimentsliste zentralrelevante Sortimente

Kurhessen Gewerbebau GmbH · Bahnhofstraße 38A · 34613 Schwalmstadt

Magistrat der Stadt Homberg  
Rathausgasse 1

34576 Homberg (Efze)

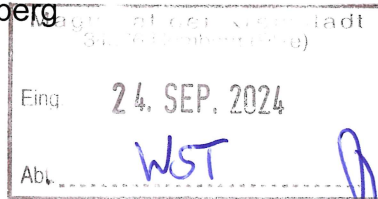

Freitag, 20. September 2024

**Antrag auf Einleitung eines Verfahrens zur Aufstellung eines Bebauungsplanes im 2-stufigen Regelverfahren mit Änderung des Flächennutzungsplanes (FNP) in diesem Bereich**

Sehr geehrte Damen und Herren,

hiermit beantragen wir die Einleitung des Verfahrens zur Aufstellung eines Bebauungsplanes im 2-stufigen Regelverfahren mit Änderung des Flächennutzungsplanes (FNP) für die Grundstücke

Gemarkung Homberg, Flur 9

Flurstücke 72/4 tlw., 72/15, 72/20 – 72/26, 72/30, 72/31, 72/34, 74/12 tlw., 74/13, 74/14

mit dem Ziel der Schaffung von planungsrechtlichen Voraussetzungen für die Neuerrichtung eines Lidl-Marktes mit 1.550 m<sup>2</sup> Verkaufsfläche.

Zur Erläuterung erhalten Sie folgende Anlagen:

1. Zeichnerische Darstellungen des Geltungsbereiches
2. Vorabzug des Freiflächenplans mit Erschließung (Stand 09.09.2024)

Weitere Einzelheiten der Planung sollen während des Verfahrens mit der Verwaltung der Stadt Homberg (Efze) sowie anderen Behörden und Trägern öffentlicher Belange abgestimmt werden.

Mir/uns ist bekannt, dass die Stadtverordnetenversammlung der Stadt Homberg/Efze den Bebauungsplan nicht als Satzung beschließen kann, falls im weiteren Verfahren Probleme auftreten sollten, die nicht in der Abwägung aller privater und öffentlicher Belange gegeneinander und untereinander zu bewältigen sind.

../2

Sämtliche Kosten für die Aufstellung und die Umsetzung des Bebauungsplanes sowie der Änderung des Flächennutzungsplanes übernehmen wir als Vorhabenträger. Dies gilt auch für in diesem Zusammenhang stehende notwendige Gutachten. Für die Kostenübernahme wird ein städtebaulicher Vertrag zwischen uns als Vorhabenträger und der Stadt Homberg/Efze geschlossen.

In diesem Zusammenhang weisen wir darauf hin, dass wir uns im Umgang mit personenbezogenen Daten im Rahmen des Bebauungsplanverfahrens entsprechend der Vorgaben der Stadt Homberg/Efze verfahren.

Von unserer Seite ist die Bearbeitung durch das Büro Ebene 4, Am Alten Sudhaus 6, 34119 Kassel vorgesehen. Mit der Bearbeitung der objektplanerischen Leistung wurde das Architekturbüro Schüler, Homberger Straße 12, 36251 Bad Hersfeld beauftragt.

Mit freundlichen Grüßen



Eberhard Unger

Anlagen





**PROJEKT**  
**NEUBAU EINER LIDL-MARKTES IN HOMBERG (EFZE)**  
**PRELIMINÄRPLAN (Skizze)**  
 Maßstab 1:200  
 Herzfelder Straße  
 34576 Homberg (Efze)  
 Plur. 9  
 Fluszbuck 72115, 72.23

**BEMERKUNGEN**


**STRUKTURVERZEICHNIS**

Architekturbüro Schüler  
 Homberger Straße 12  
 36251 Bad Hersfeld  
 Tel. 0 66 21 7 91 90 - 80  
 Fax. 0 66 21 7 91 90 - 82  
 info@architekt-buero-schueler.com

Blatt-Nr.	Blatt-Titel	Blatt-Status	Blatt-Datum	Blatt-Autor	Blatt-Prüfer
01	Grundriss	1. Entwurf	12.10.2024	A. Schüler	A. Schüler
02	Grundriss	2. Entwurf	12.10.2024	A. Schüler	A. Schüler
03	Grundriss	3. Entwurf	12.10.2024	A. Schüler	A. Schüler
100	Grundriss	100. Entwurf	12.10.2024	A. Schüler	A. Schüler

Das Zeichnung ist ein Entwurf, der nur zur Orientierung und zur Information dient. Es ist nicht verbindlich. Änderungen sind jederzeit möglich. Die Ausführung erfolgt nach den Angaben in der Zeichnung. 



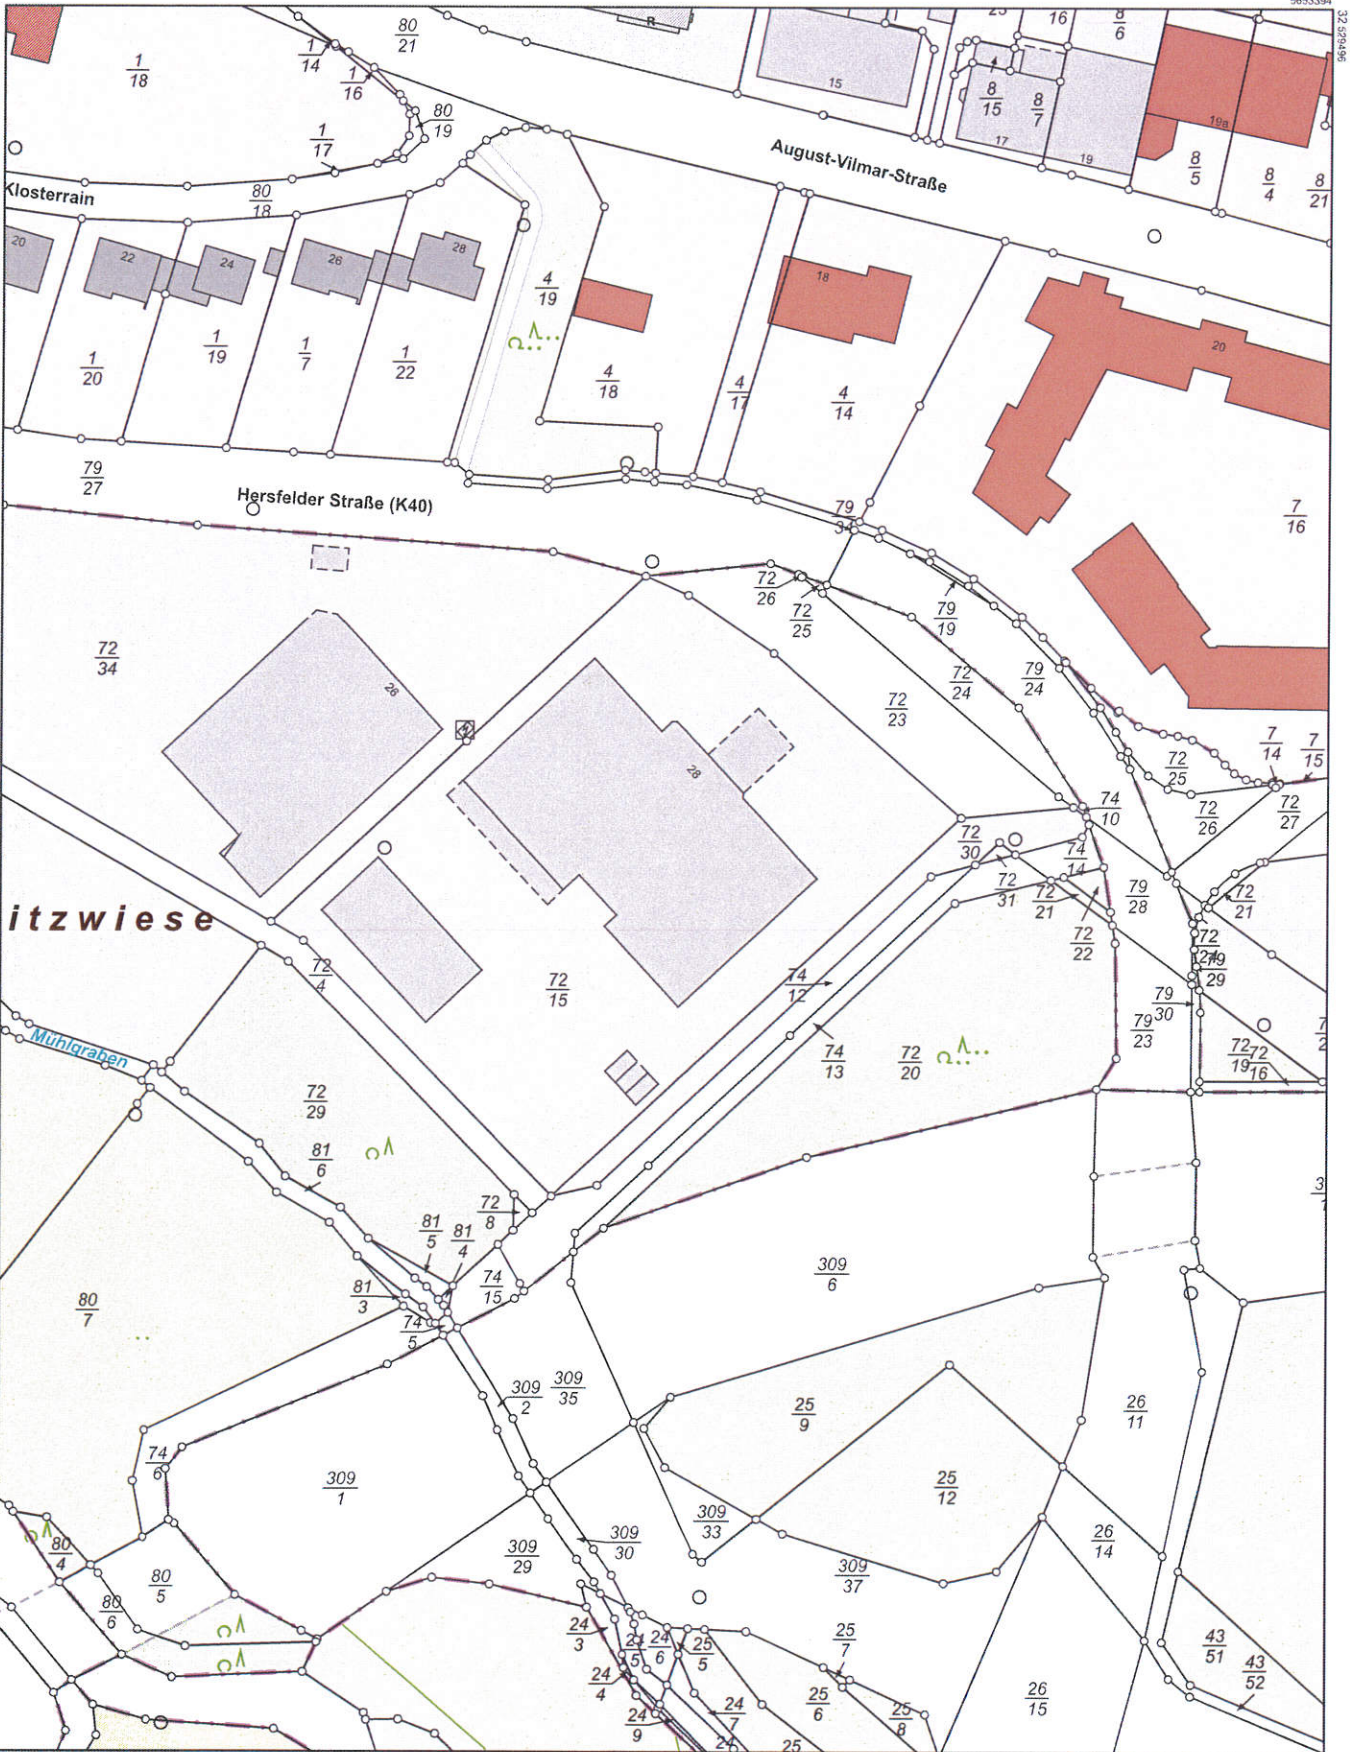

5653054

Maßstab 1:1000 0 10 20 30 Meter

Vervielfältigung nur erlaubt, soweit die Vervielfältigungsstücke demselben Nutzungszweck wie die Originalausgaben dienen.  
 §18 Abs. 2 des Hessischen Vermessungs- und Geoinformationgesetzes vom 6. September 2007 (GVBl. I S. 548), zuletzt geändert durch Gesetz vom 23. Juni 2020 (GVBl. S. 430)




Flurstück: 72/15  
 Flur: 9  
 Gemarkung: Homberg

**Amt für Bodenmanagement Homberg (Efze)**  
 Hans-Scholl-Straße 6  
 34576 Homberg (Efze)

Gemeinde: Homberg (Efze)  
 Kreis: Schwalm-Eder  
 Regierungsbezirk: Kassel

### Auszug aus dem Liegenschaftskataster

Liegenschaftskarte 1 : 1000  
 Hessen  
 Erstellt am 19.02.2021  
 Antrag: 200825314-1  
 AZ: 3008453

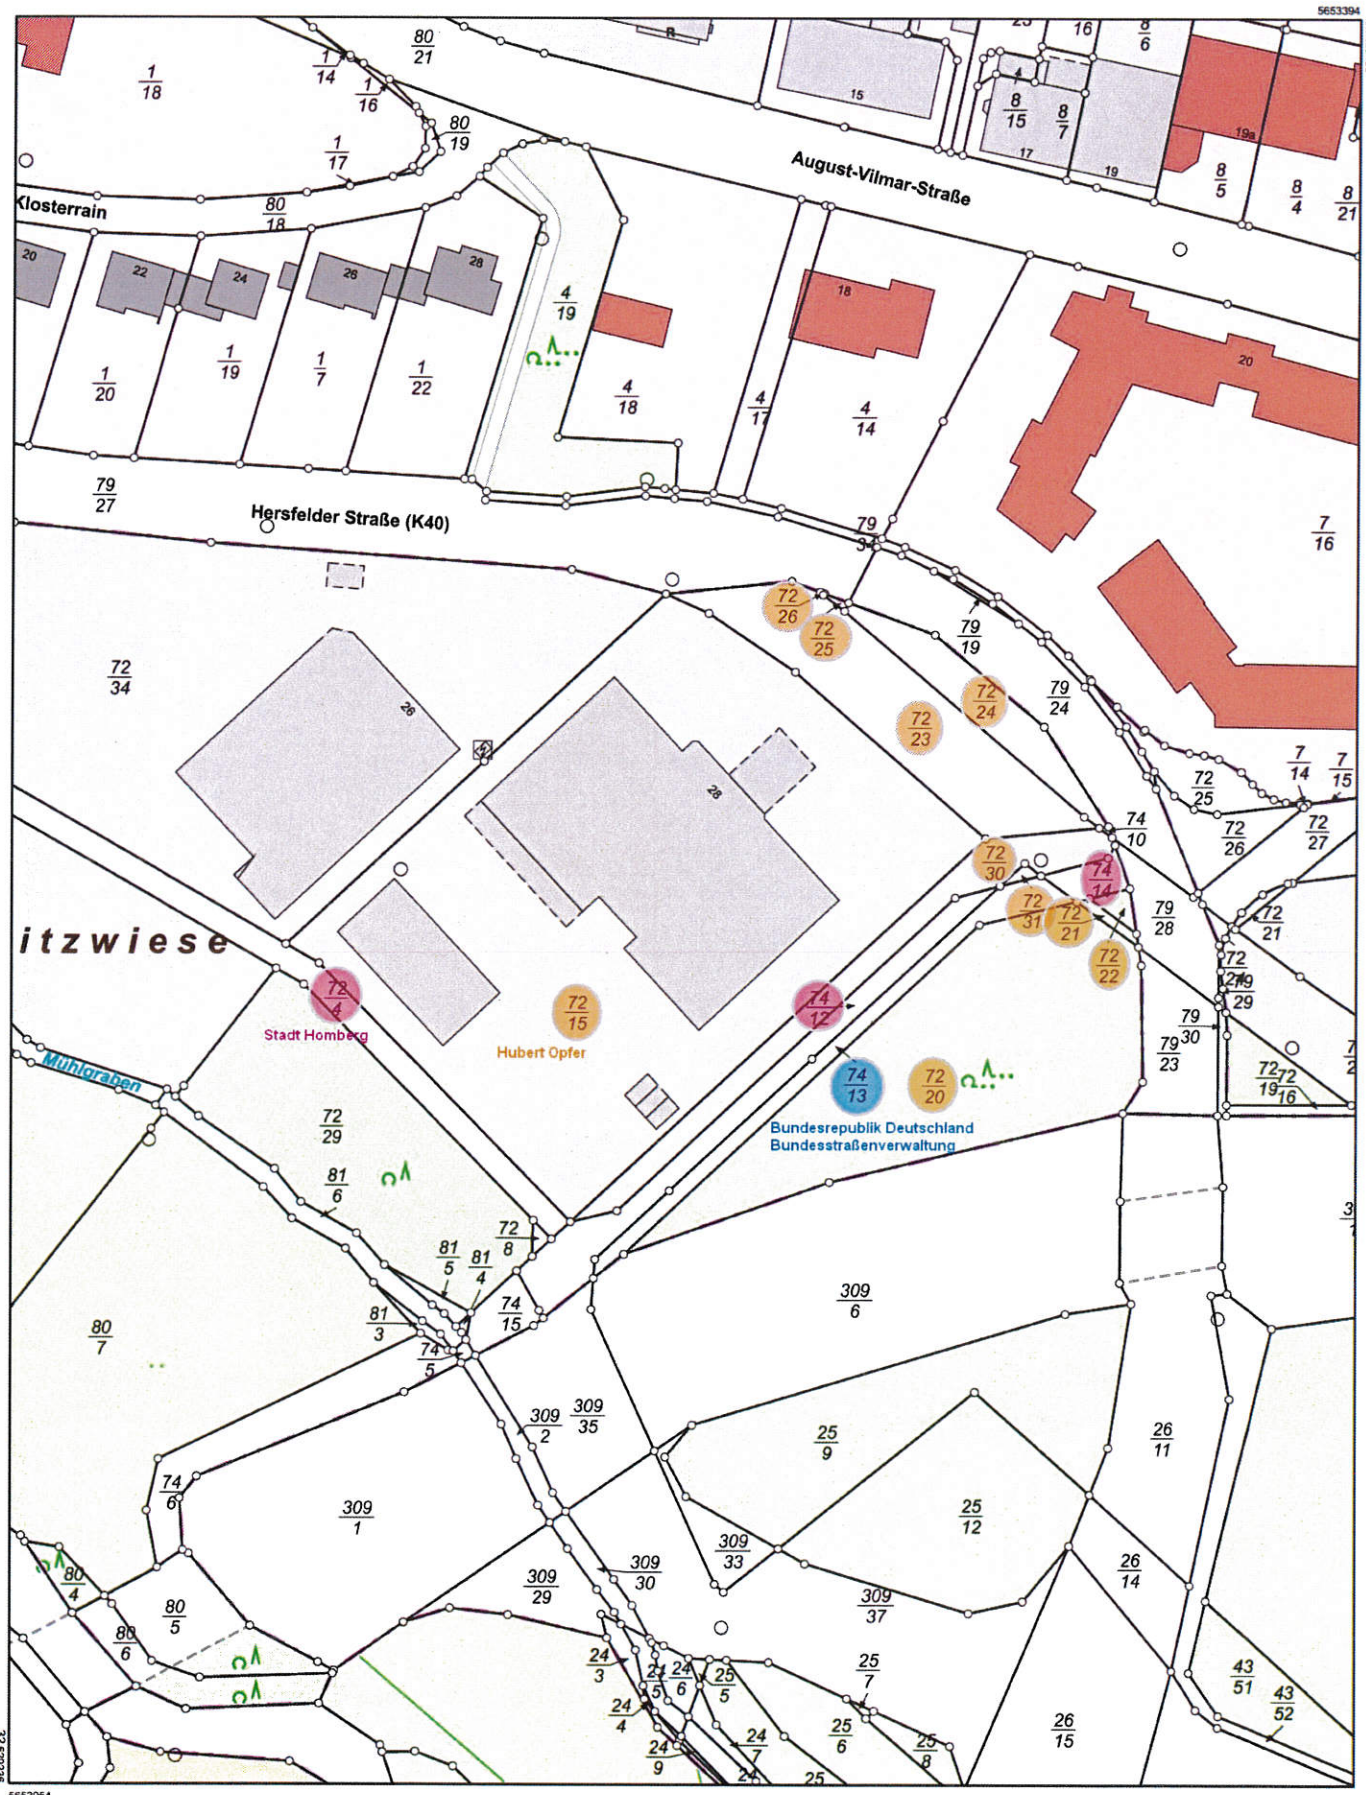

5653054

Maßstab 1:1000 0 10 20 30 Meter

Vervielfältigung nur erlaubt, soweit die Vervielfältigungsstücke demselben Nutzungszweck wie die Originalausgaben dienen.  
 §18 Abs. 2 des Hessischen Vermessungs- und Geoinformationgesetzes vom 6. September 2007 (GVBl. I S. 548), zuletzt geändert durch Gesetz vom 23. Juni 2020 (GVBl. S. 430)




**Amt für Bodenmanagement Homberg (Efze)**  
 Hans-Scholl-Straße 6  
 34576 Homberg (Efze)

Flurstück: 72/15  
 Flur: 9  
 Gemarkung: Homberg

Gemeinde: Homberg (Efze)  
 Kreis: Schwalm-Eder  
 Regierungsbezirk: Kassel

**Auszug aus dem Liegenschaftskataster**

Liegenschaftskarte 1 : 1000  
 Hessen  
 Erstellt am 19.02.2021  
 Antrag: 200825314-1  
 AZ: 3008453

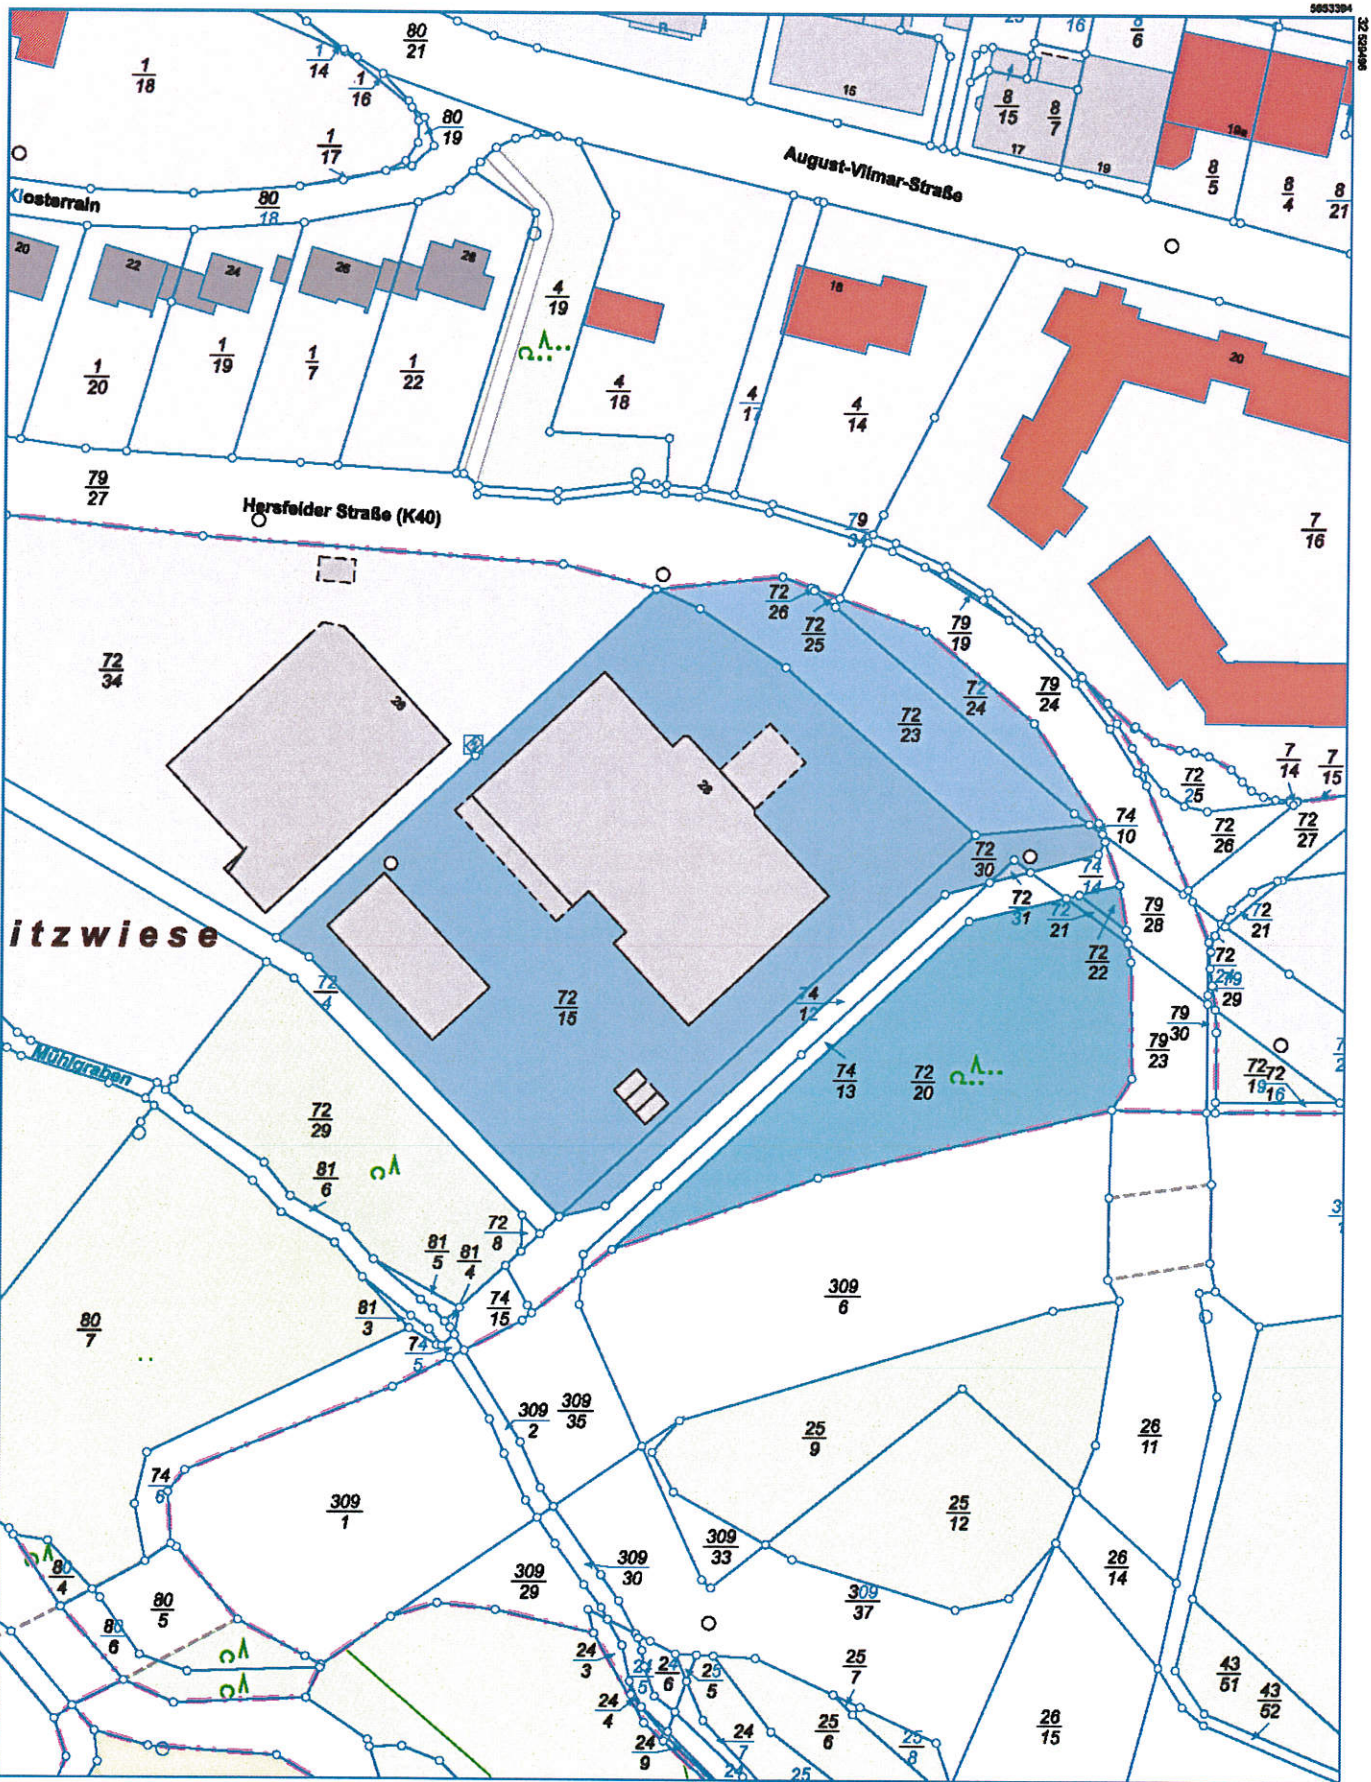

Maßstab 1:1000 0 10 20 30 Meter

Vervielfältigung nur erlaubt, soweit die Vervielfältigungsgutstücke demselben Nutzungszweck wie die Originalausgaben dienen.  
 §18 Abs. 2 des Hessischen Vermessungs- und Geoinformationsgesetzes vom 6. September 2007 (GVBl. I S. 548), zuletzt geändert durch Gesetz vom 23. Juni 2020 (GVBl. S. 430)




**Hessen**  
**Amt für Bodenmanagement Homberg (Efze)**  
 Hans-Scholl-Straße 6  
 34576 Homberg (Efze)

Flurstück: 72/15  
 Flur: 9  
 Gemarkung: Homberg

Gemeinde: Homberg (Efze)  
 Kreis: Schwalm-Eder  
 Regierungsbezirk: Kassel

**Auszug aus dem Liegenschaftskataster**

Liegenschaftskarte 1 : 1000  
 Hessen  
 Erstellt am 19.02.2021  
 Antrag: 200825314-1  
 AZ: 3008493

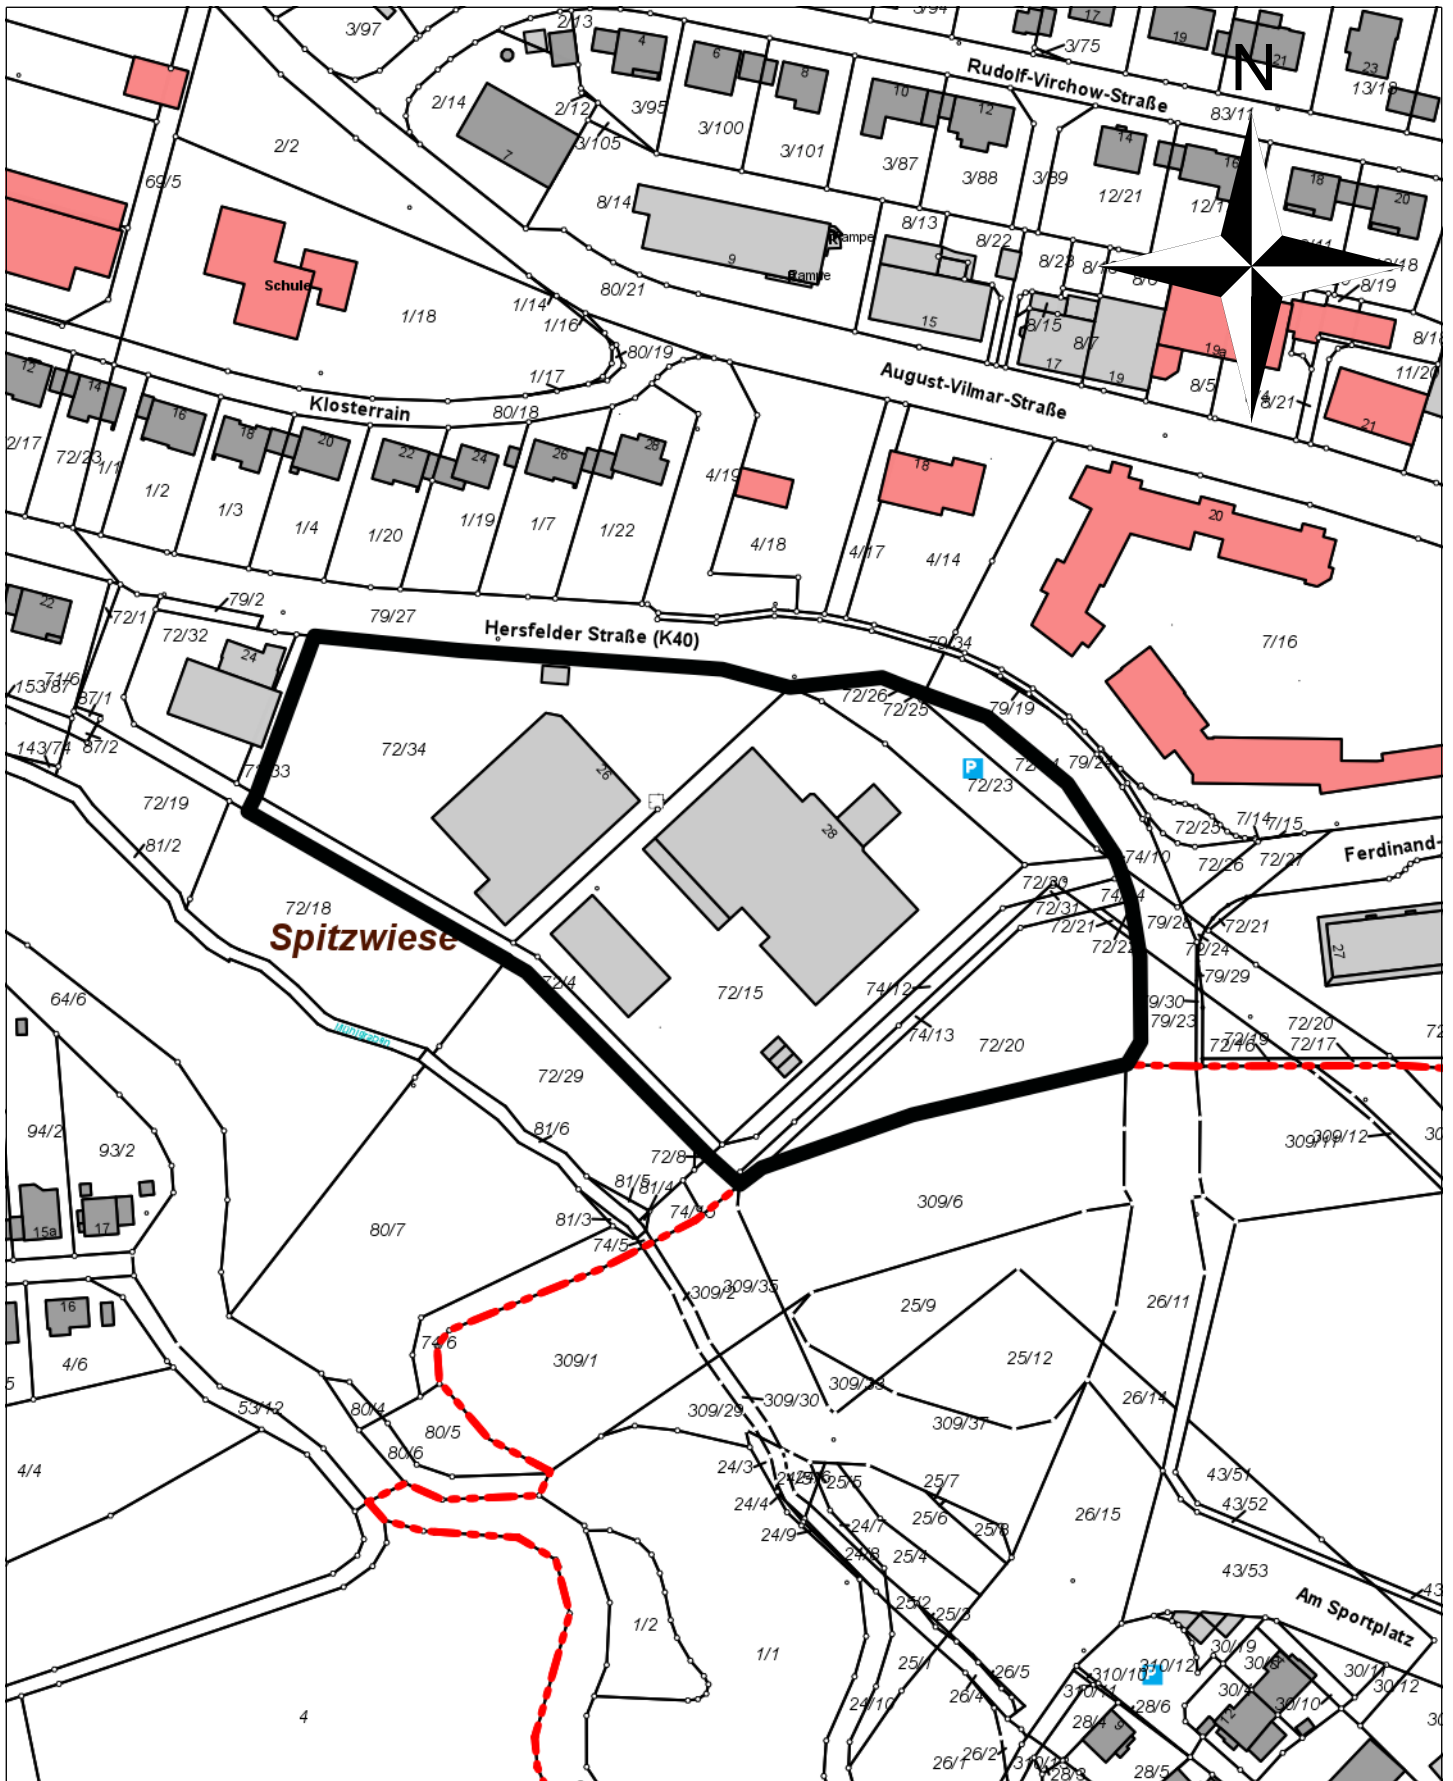

Magistrat der Kreisstadt Homberg (Efze)  
 Rathausgasse 1  
 34576 Homberg (Efze)  
 Tel.: 05681/994-0


Maßstab: 1:2.000

Bearbeiter: Uta Keller

Datum: 24.09.2024

Abgrenzungsplan


Nur für den internen Gebrauch

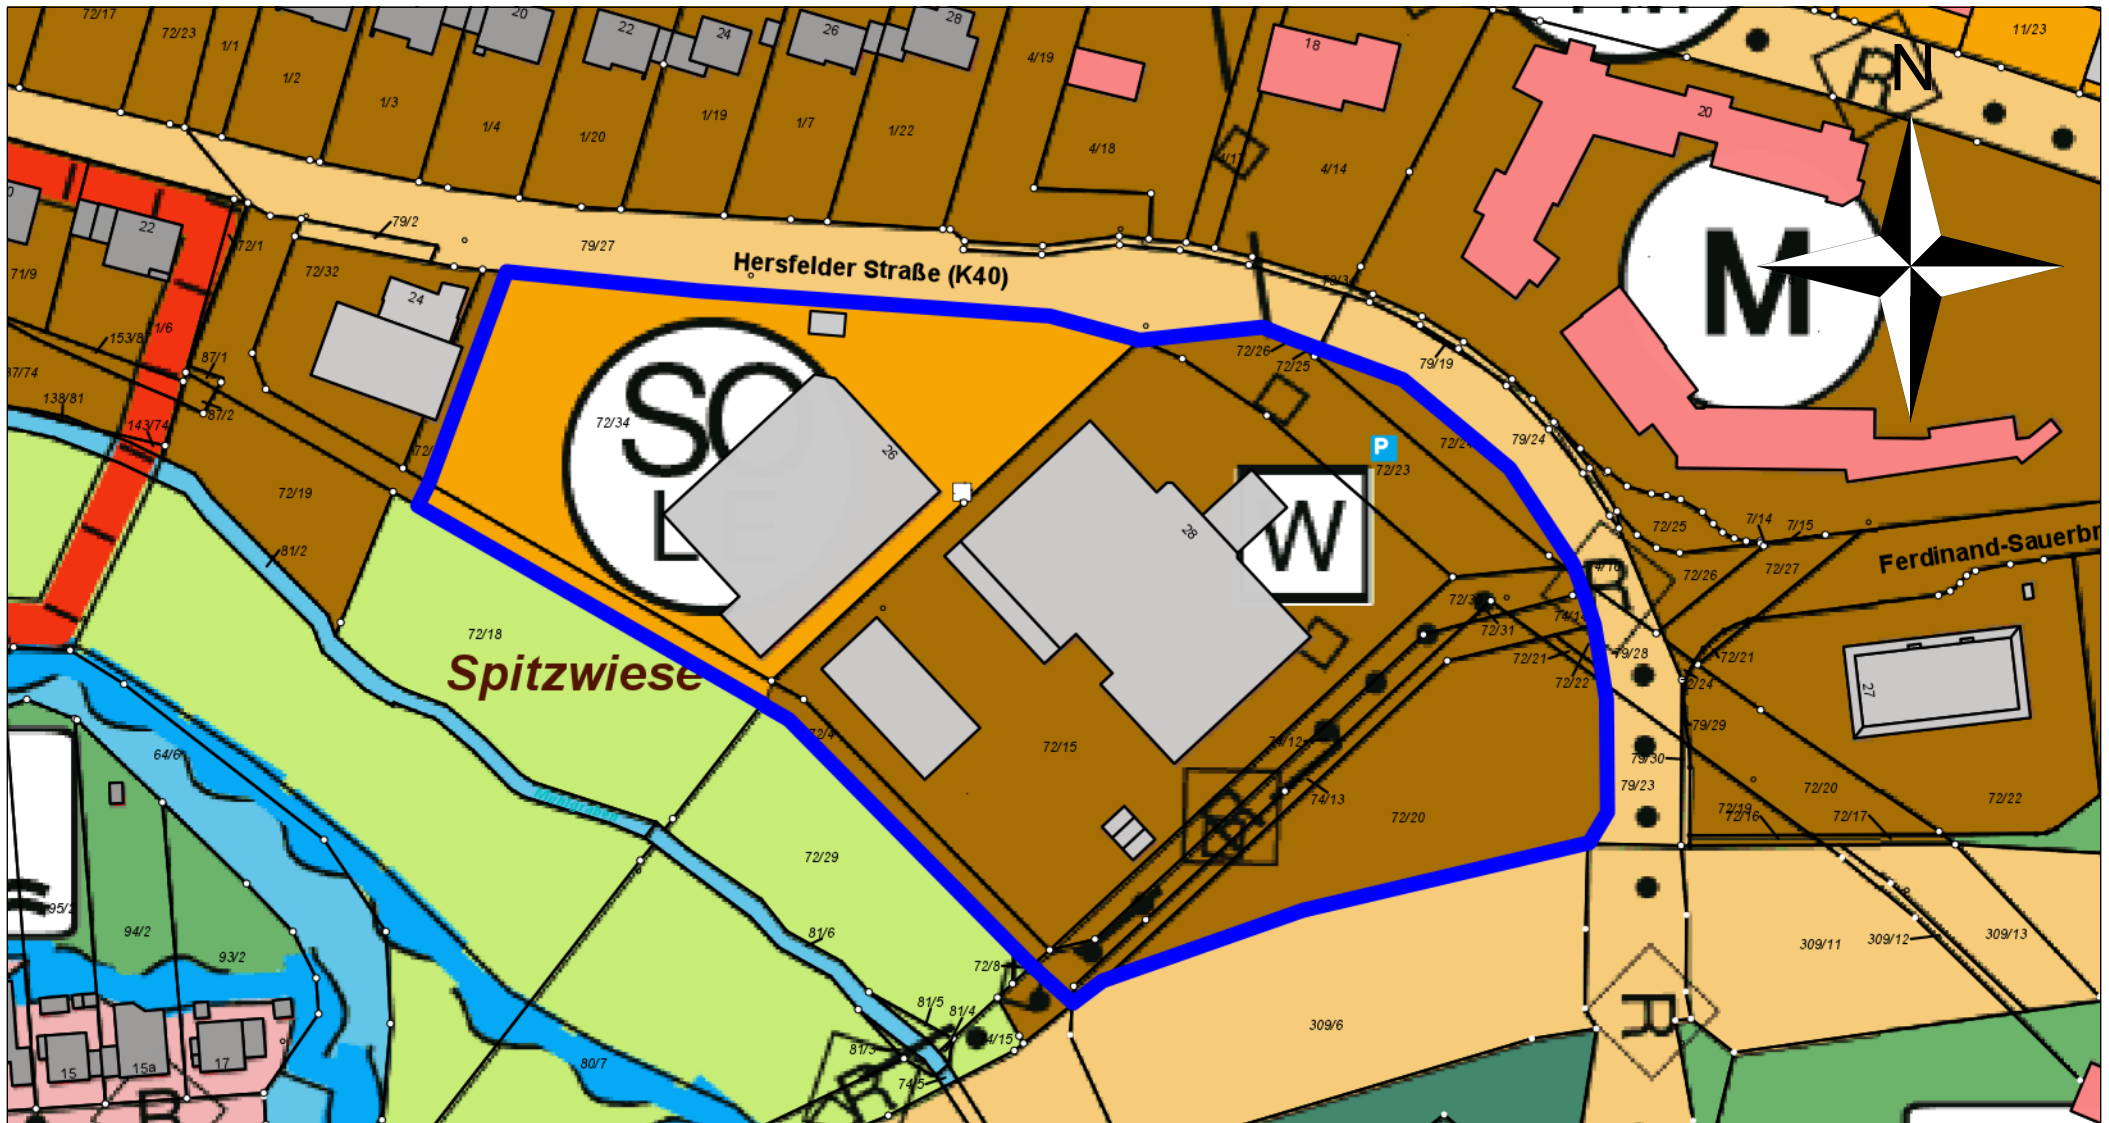

Magistrat der Kreisstadt Homberg (Efze)  
 Rathausgasse 1  
 34576 Homberg (Efze)  
 Tel.: 05681/994-0

**Maßstab:** 1:1.500  
**Bearbeiter:** Uta Keller  
**Datum:** 24.09.2024

Auszug Flächennutzungsplan

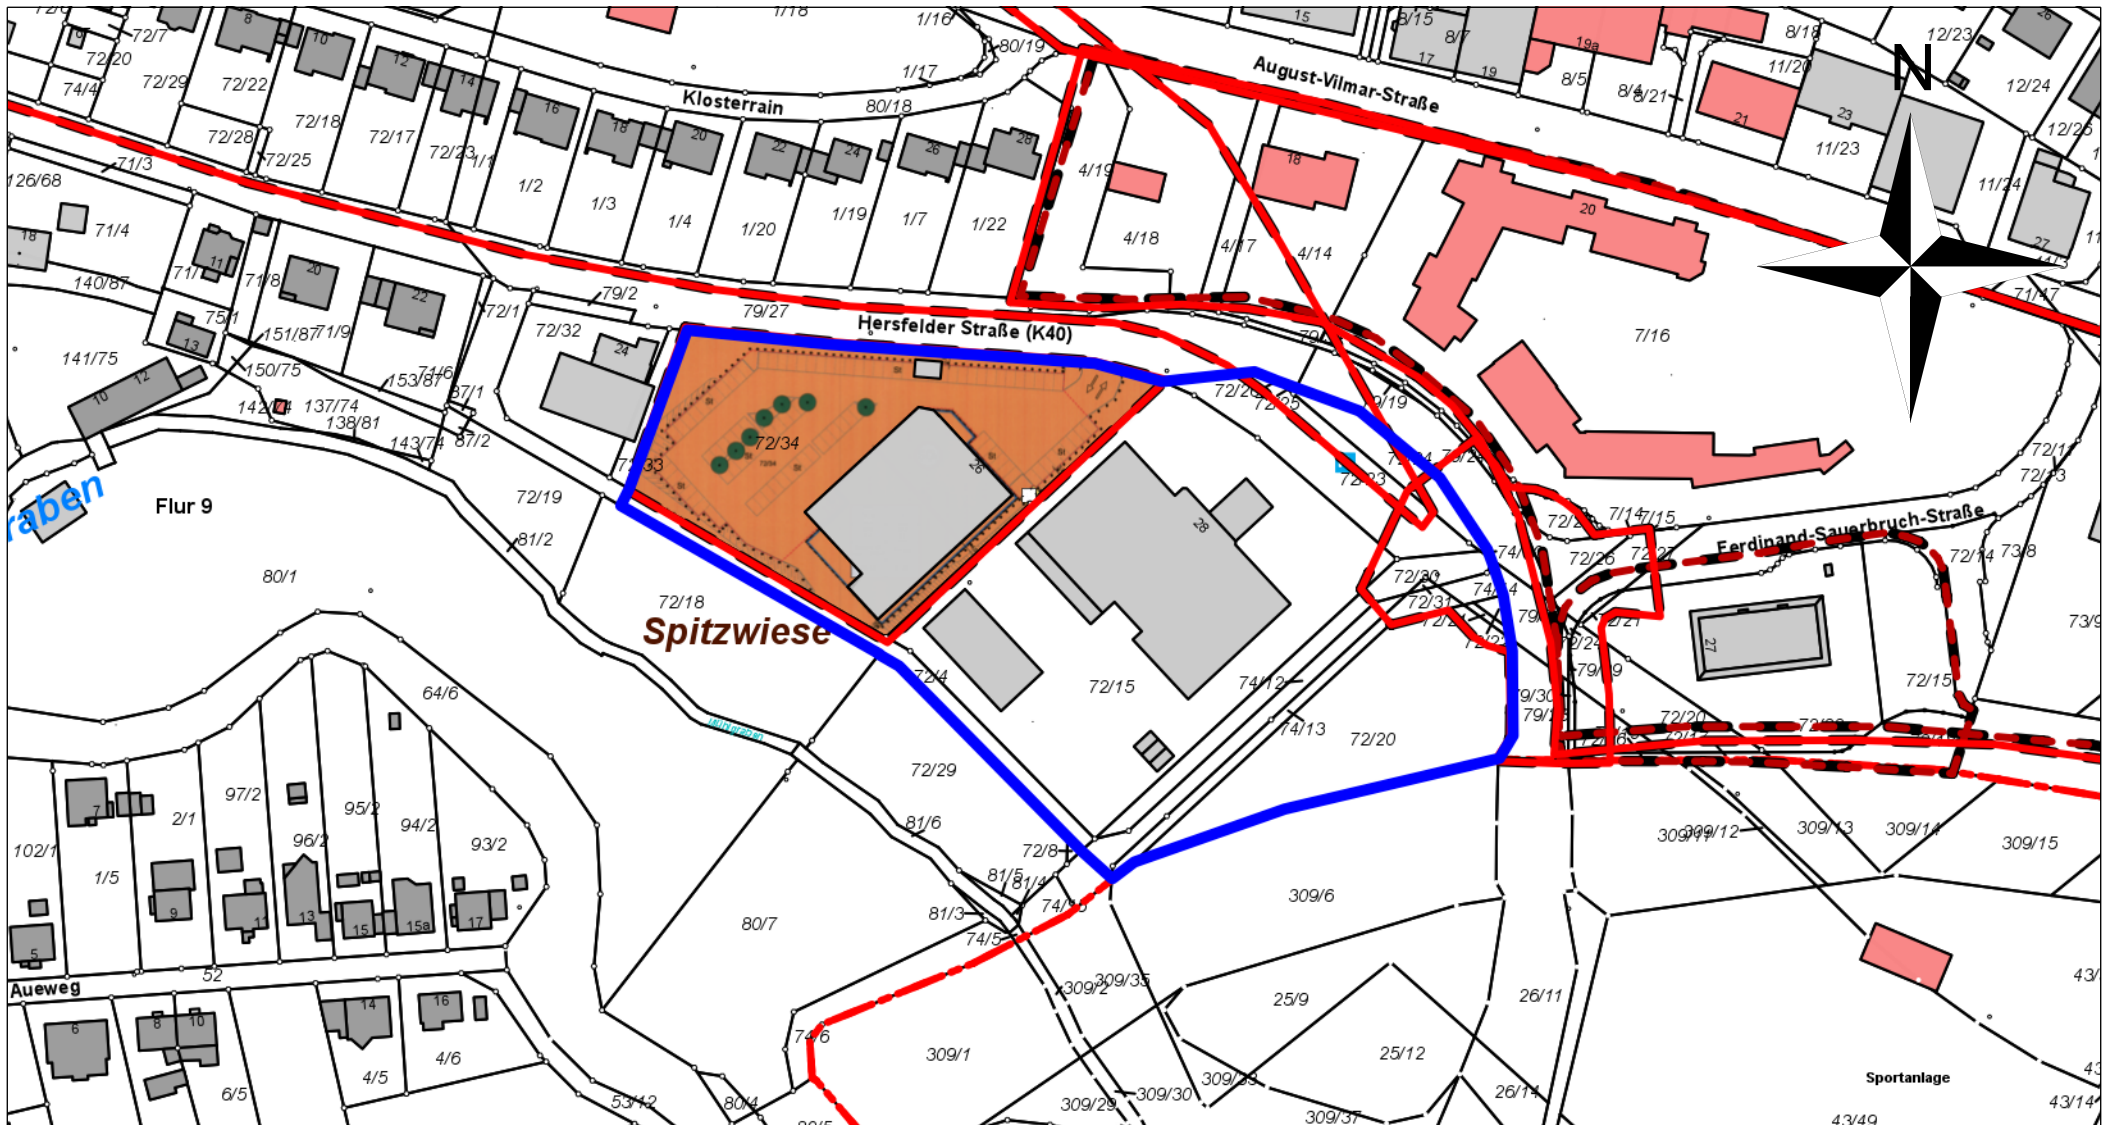

Magistrat der Kreisstadt Homberg (Efze)  
 Rathausgasse 1  
 34576 Homberg (Efze)  
 Tel.: 05681/994-0


Maßstab: 1:2.000

Bearbeiter: Uta Keller

Datum: 24.09.2024

Geltungsbereich mit Auszug Bebauungsplan

Nur für den internen Gebrauch

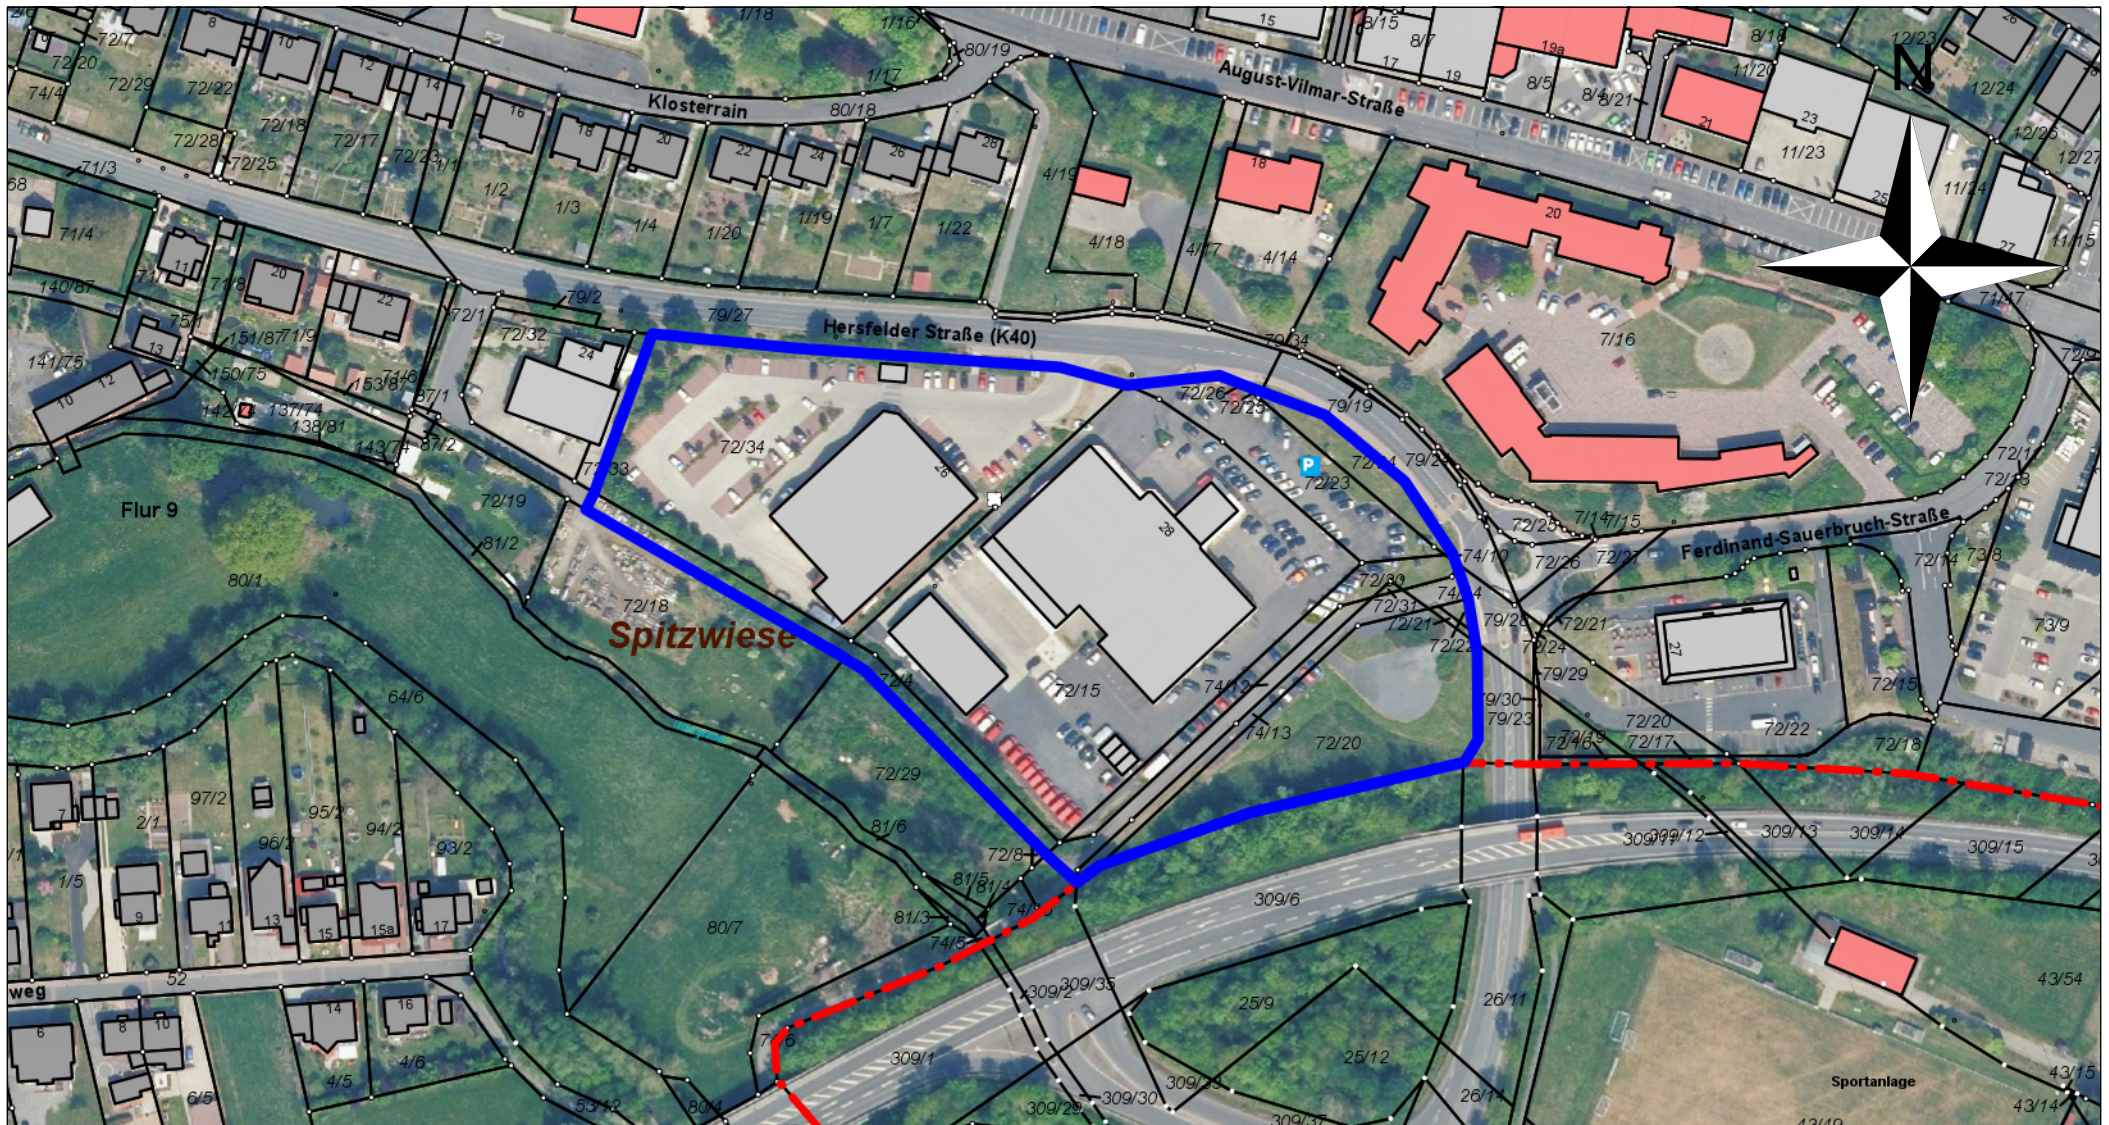

Magistrat der Kreisstadt Homberg (Efze)  
Rathausgasse 1  
34576 Homberg (Efze)  
Tel.: 05681/994-0

Maßstab: 1:2.000

Bearbeiter: Uta Keller

Datum: 24.09.2024

Geltungsbereich mit Luftbild

Nur für den internen Gebrauch

**Übersicht 4: Sortimentsliste der Stadt Homberg (zusammenfassende Darstellung)**

innenstadtrelevante Sortimente	nicht zentrenrelevante Sortimente*
<ul style="list-style-type: none"> <li>▪ Papier-/ Bürobedarf, Schreibwaren, Bastelartikel, Schulbedarf</li> <li>▪ Bücher</li> <li>▪ Spielwaren</li> <li>▪ Sanitätswaren, medizinische, orthopädische Artikel</li> <li>▪ Bekleidung (Herren, Damen, Kinder / Säuglinge), Wäsche</li> <li>▪ Schuhe, Lederwaren</li> <li>▪ Sportbekleidung, -schuhe, -artikel (ohne Teilsortimente Angelartikel, Campingartikel, Fahrräder und Zubehör, Jagdartikel, Reitsportartikel und Sportgroßgeräte)</li> <li>▪ Haushaltswaren, Glas / Porzellan / Keramik, Gardinen und-zubehör, Geschenkartikel</li> <li>▪ Kunstgewerbe, Bilder / Rahmen / Spiegel, Antiquitäten</li> <li>▪ Haus- und Heimtextilien, / Tischwäsche, Bettwäsche (Bettbezüge, Laken), Badtextilien,</li> <li>▪ Wolle, Kurzwaren, Handarbeiten, Stoffe</li> <li>▪ Baby-, Kinderartikel (Kleinteile wie z. B. Schnuller, Flaschen, Zubehör zum Füttern, Wickeln)</li> <li>▪ Uhren, Schmuck</li> <li>▪ Optik, Akustik</li> <li>▪ Musikalien, Musikinstrumente</li> <li>▪ Elektrogeräte, Medien (= Unterhaltungs-, Kommunikationselektronik, Computer, Foto)</li> <li>▪ Elektro-Haushaltswaren (Kleingeräte wie z. B. Mixer, Bügeleisen) (ohne Elektrogroßgeräte)</li> </ul>	<ul style="list-style-type: none"> <li>▪ Tiernahrung, Tierpflegemittel, zoologischer Bedarf</li> <li>▪ Pflanzen, Pflege, Düngemittel, Gartenartikel, Gartengeräte (z. B. Rasenmäher)</li> <li>▪ Bau- und Heimwerkerbedarf, Baustoffe, Bauelemente, Beschläge, Eisenwaren, Werkzeuge, Leitern</li> <li>▪ Sanitärartikel, Fliesen, Installationsbedarf</li> <li>▪ Rollläden, Sicht- und Sonnenschutz, Markisen</li> <li>▪ Möbel, Antiquitäten (inkl. Kücheneinrichtungen, Büromöbel, Badmöbel, Gartenmöbel)</li> <li>▪ Matratzen, Bettwaren (z. B. Steppbettdecken)</li> <li>▪ Teppiche, Bodenbeläge, Farben, Lacke, Tapeten</li> <li>▪ Elektrogroßgeräte (z.B. Waschmaschinen, Kühlschränke)</li> <li>▪ Büromaschinen (Großgeräte wie z. B. gewerbliche Aktenvernichter, Multifunktionsdrucker)</li> <li>▪ Lampen, Leuchten, Beleuchtungskörper</li> <li>▪ Campinggroßartikel (z.B. Zelte, Campingmöbel)</li> <li>▪ Fahrrad / Zubehör (ohne Bekleidung)</li> <li>▪ Sportgroßgeräte</li> <li>▪ Erotikartikel</li> <li>▪ Angelartikel, Jagdbedarf, Reitsportartikel (ohne Bekleidung)</li> <li>▪ Kinderwagen, Autokindersitze</li> <li>▪ Kfz-Zubehör, Motorradzubehör</li> <li>▪ Kfz-Handel, Motorräder, Campingfahrzeuge, Reifenhandel, Auto-, Motorradzubehör, Motorradbekleidung</li> </ul>
<p><b>davon nahversorgungsrelevante Sortimente</b></p> <ul style="list-style-type: none"> <li>▪ Nahrungs- und Genussmittel, Getränke, Tabak-, Reformwaren</li> <li>▪ Gesundheits- und Körperpflegeartikel (Drogeriewaren inkl. Wasch- und Putzmittel, Kosmetika)</li> <li>▪ pharmazeutische Artikel</li> <li>▪ Zeitschriften, Zeitungen</li> <li>▪ Schnittblumen</li> </ul>	

\* Die Liste der nicht zentrenrelevanten Sortimente soll aufzeigen, dass diese Sortimente auch im Falle von Ansiedlungsbegehren außerhalb der zentralen Versorgungsbereiche nicht kritisch im Hinblick auf die Zielsetzungen des Einzelhandelskonzeptes angesehen werden. Die Liste der nicht zentrenrelevanten Sortimente erfüllt lediglich darstellenden Charakter und ist im Gegensatz zu den aufgeführten zentren- und nahversorgungsrelevanten Sortimenten nicht abschließend und um weitere Sortimente ergänzbar  
GMA-Empfehlungen 2022, auf Grundlage der erhobenen Standortverteilung

Die Homberger Sortimentsliste ist an die lokale Situation angepasst und damit **stadtspezifisch**. Wesentliche Veränderungen zum Einzelhandelskonzept von 2016 im Sinne von Verschiebungen von zentren- zu nicht zentrenrelevanten Sortimenten oder umgekehrt wurden nicht vorgenommen; es erfolgten lediglich einige sprachliche Präzisierungen und Anpassungen an die Formulierungen des LEP Hessen.



# Beschlussvorlage

- öffentlich -

---

**Drucksache:** VL-207/2024 1. Ergänzung

**Fachbereich:** Wirtschaftsförderung / Stadtentwicklung / Tourismus

Beratungsfolge	Termin
BPUS	07.10.2024
Stadtverordnetenversammlung	10.10.2024

---

## **Aufstellung einer Änderung und Erweiterung Nr. 1 zum Bebauungsplan Nr. 59 der Kreisstadt Homberg (Efze) im Bereich der Hersfelder Straße zur Ausweisung zweier Sondergebiete Einzelhandel**

**hier: Aufstellungsbeschluss**

### **a) Erläuterung:**

Die Kurhessen Gewerbebau GmbH, vertreten durch Herrn Unger, hat mit Schreiben vom 20.09.2024 den Antrag auf Änderung der Bauleitplanung für die Grundstücke Gemarkung Homberg, Flur 9, Flurstücke 72/4 tlw., 72/15, 72/20, 72/21, 72/22, 72/23, 72/24, 72/25, 72/26, 72/30, 72/31, 72/34, 74/12 tlw., 74/13, 74/14, gestellt. Die Fläche Flurstück 72/34 ist im Flächennutzungsplan als Sondergebiet Lebensmittelmarkt und die Flurstücke 72/4 tlw., 72/15, 72/20, 72/21, 72/22, 72/23, 72/24, 72/25, 72/26, 72/30, 72/31, 74/12 tlw. 74/13, 74/14 als Mischbaufläche dargestellt. Das Grundstück Hersfelder Straße 26 ist im Bebauungsplan Nr. 59 (in Kraft getreten am 18.06.2009) als Sondergebiet „Einzelhandel“ ausgewiesen. Für das Grundstück Hersfelder Straße 28 gibt es keinen Bebauungsplan. Der Vorhabenträger beabsichtigt, anstelle des bestehenden Lidl-Marktes mit 1.050 m<sup>2</sup> Verkaufsfläche einen zeitgemäßen Neubau auf dem Nachbargrundstück, auf der Fläche Flurstück 72/15 (ehem. Autohaus) einen Lidl-Markt mit einer Verkaufsfläche in Größe von 1.550 m<sup>2</sup> zu errichten.

Das Verträglichkeitsgutachten sowie die Flächenaktualisierung beim Einzelhandels- und Zentrenkonzept der Stadt kommen zu dem Ergebnis, dass die beabsichtigte Flächenerweiterung um 500 m<sup>2</sup> verträglich ist und keine erheblichen Auswirkungen auf den zentralen Versorgungsbereich der Stadt haben wird.

Auf dieser Grundlage ist geplant, planungsrechtlich auf dem Flurstück 72/15 (ehem. Autohaus) ein Sondergebiet „Einzelhandel“ auszuweisen. Die Fläche Flurstück 72/34, auf der sich momentan der Lidl-Markt befindet, soll weiterhin als Sondergebiet „Einzelhandel“ ausgewiesen werden. Allerdings werden zentralrelevante Sortimente ausgeschlossen. Eine Sortimentsliste der zentralrelevanten Sortimente ist als Anlage beigelegt.

Sämtliche Kosten, die für die Aufstellung und die Umsetzung der Bauleitplanung anfallen, werden vom Vorhabenträger übernommen. Hier wird noch ein städtebaulicher Vertrag geschlossen. Für die Erstellung des Bebauungsplanes und des Flächennutzungsplanes wurde vom Vorhabenträger bereits das Büro ebene 4, Kassel, beauftragt.

Der Magistrat wird in seiner Sitzung am 02.10.2024 über den Antrag auf Änderung der Bauleitplanung und über den entsprechenden Aufstellungsbeschluss entscheiden.

Der Antrag der Kurhessen Gewerbebau GmbH, der Abgrenzungsplan, ein Auszug aus dem Flächennutzungsplan, ein Auszug aus dem rechtsverbindlichen Bebauungsplan Nr. 59 der Kreisstadt Homberg (Efze) sowie ein Abgrenzungsplan mit Luftbild sind als Anlagen beigefügt.

**b) Gesetzliche Bestimmungen oder Richtlinien zur Beachtung:**

BauGB, Flächennutzungsplan, Bebauungsplan Nr. 59

**c) Finanzielle Auswirkung bei Beschlussfassung:**

Kostenstelle:

Sachkonto:

Verfügbare Mittel laut Haushaltsplan:

Tatsächlich verfügbare Mittel:

**d) Beschlussvorschlag:**

Der Aufstellungsbeschluss für die Aufstellung einer Änderung und Erweiterung Nr. 1 zum Bebauungsplan Nr. 59 der Kreisstadt Homberg (Efze) im Bereich der Hersfelder Straße zur Ausweisung zweier Sondergebiete Einzelhandel wird gefasst.


Anlage(n):

1. 240920\_1\_Antrag Kurhessen Gewerbebau GmbH auf Änder. Bauleitpl.
2. 240924\_2\_Abgrenzungsplan
3. 240924\_3\_Auszug Flächennutzungsplan
4. 240924\_4\_Geltungsbereich mit Bebauungsplan
5. 240924\_5\_Geltungsbereich mit Luftbild
6. 240925\_6\_Sortimentsliste zentralrelevante Sortimente

Kurhessen Gewerbebau GmbH · Bahnhofstraße 38A · 34613 Schwalmstadt

Magistrat der Stadt Homberg  
Rathausgasse 1

34576 Homberg (Efze)

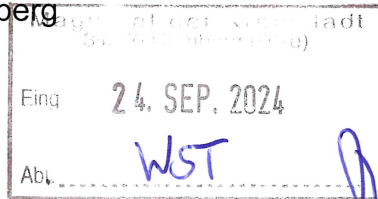

Freitag, 20. September 2024

**Antrag auf Einleitung eines Verfahrens zur Aufstellung eines Bebauungsplanes im 2-stufigen Regelverfahren mit Änderung des Flächennutzungsplanes (FNP) in diesem Bereich**

Sehr geehrte Damen und Herren,

hiermit beantragen wir die Einleitung des Verfahrens zur Aufstellung eines Bebauungsplanes im 2-stufigen Regelverfahren mit Änderung des Flächennutzungsplanes (FNP) für die Grundstücke

Gemarkung Homberg, Flur 9

Flurstücke 72/4 tlw., 72/15, 72/20 – 72/26, 72/30, 72/31, 72/34, 74/12 tlw., 74/13, 74/14

mit dem Ziel der Schaffung von planungsrechtlichen Voraussetzungen für die Neuerrichtung eines Lidl-Marktes mit 1.550 m<sup>2</sup> Verkaufsfläche.

Zur Erläuterung erhalten Sie folgende Anlagen:

1. Zeichnerische Darstellungen des Geltungsbereiches
2. Vorabzug des Freiflächenplans mit Erschließung (Stand 09.09.2024)

Weitere Einzelheiten der Planung sollen während des Verfahrens mit der Verwaltung der Stadt Homberg (Efze) sowie anderen Behörden und Trägern öffentlicher Belange abgestimmt werden.

Mir/uns ist bekannt, dass die Stadtverordnetenversammlung der Stadt Homberg/Efze den Bebauungsplan nicht als Satzung beschließen kann, falls im weiteren Verfahren Probleme auftreten sollten, die nicht in der Abwägung aller privater und öffentlicher Belange gegeneinander und untereinander zu bewältigen sind.

../2

Sämtliche Kosten für die Aufstellung und die Umsetzung des Bebauungsplanes sowie der Änderung des Flächennutzungsplanes übernehmen wir als Vorhabenträger. Dies gilt auch für in diesem Zusammenhang stehende notwendige Gutachten. Für die Kostenübernahme wird ein städtebaulicher Vertrag zwischen uns als Vorhabenträger und der Stadt Homberg/Efze geschlossen.

In diesem Zusammenhang weisen wir darauf hin, dass wir uns im Umgang mit personenbezogenen Daten im Rahmen des Bebauungsplanverfahrens entsprechend der Vorgaben der Stadt Homberg/Efze verfahren.

Von unserer Seite ist die Bearbeitung durch das Büro Ebene 4, Am Alten Sudhaus 6, 34119 Kassel vorgesehen. Mit der Bearbeitung der objektplanerischen Leistung wurde das Architekturbüro Schüler, Homberger Straße 12, 36251 Bad Hersfeld beauftragt.

Mit freundlichen Grüßen



Eberhard Unger

Anlagen





Typ 1500  
VK 1497,54 m<sup>2</sup>  
+ Ein-/Ausgang 37,91 m<sup>2</sup>

146 Stellplätze - 8 Bäume je Stellplatz  
= mind. 19 Bäume  
zu pflanzende Bäume mind 19 Stk.

**Architekturstudio schulbau**

**PROJEKT**  
NEUBAU ERGÄNZIGUNG  
LIDL-MARKTES IN HOMBURG (EFZIE)  
PREFLÄCHENPLAN  
(Skizze)


**BRUNNEN**  
Herzfelder Straße  
34576 Homburg (Elze)  
Platz 9  
Flussbuck 72115, 72.23

**BRUNNEN**

**BRUNNEN**  
Architekturbüro Schuler  
Homburger Straße 12  
36251 Bad Hersfeld  
Tel. 0 66 21 1 91 90 - 80  
Fax. 0 66 21 1 91 90 - 82  
info@architektur-schuler.com

Zeichnungsart	Blatt	Blattgröße	Blattnummer	Blatttitel
Grundriss	1	A3	1	Architekturstudio schulbau
Grundriss	2	A3	2	Architekturstudio schulbau
Grundriss	3	A3	3	Architekturstudio schulbau
Grundriss	50	A3	50	Architekturstudio schulbau

Das Zeichnung ist ein Projekt, das auf der Grundlage der vorhandenen Unterlagen erstellt wurde. Der Auftraggeber ist für die Richtigkeit der Daten verantwortlich. Die Zeichnung ist ein Projekt, das auf der Grundlage der vorhandenen Unterlagen erstellt wurde. Der Auftraggeber ist für die Richtigkeit der Daten verantwortlich.

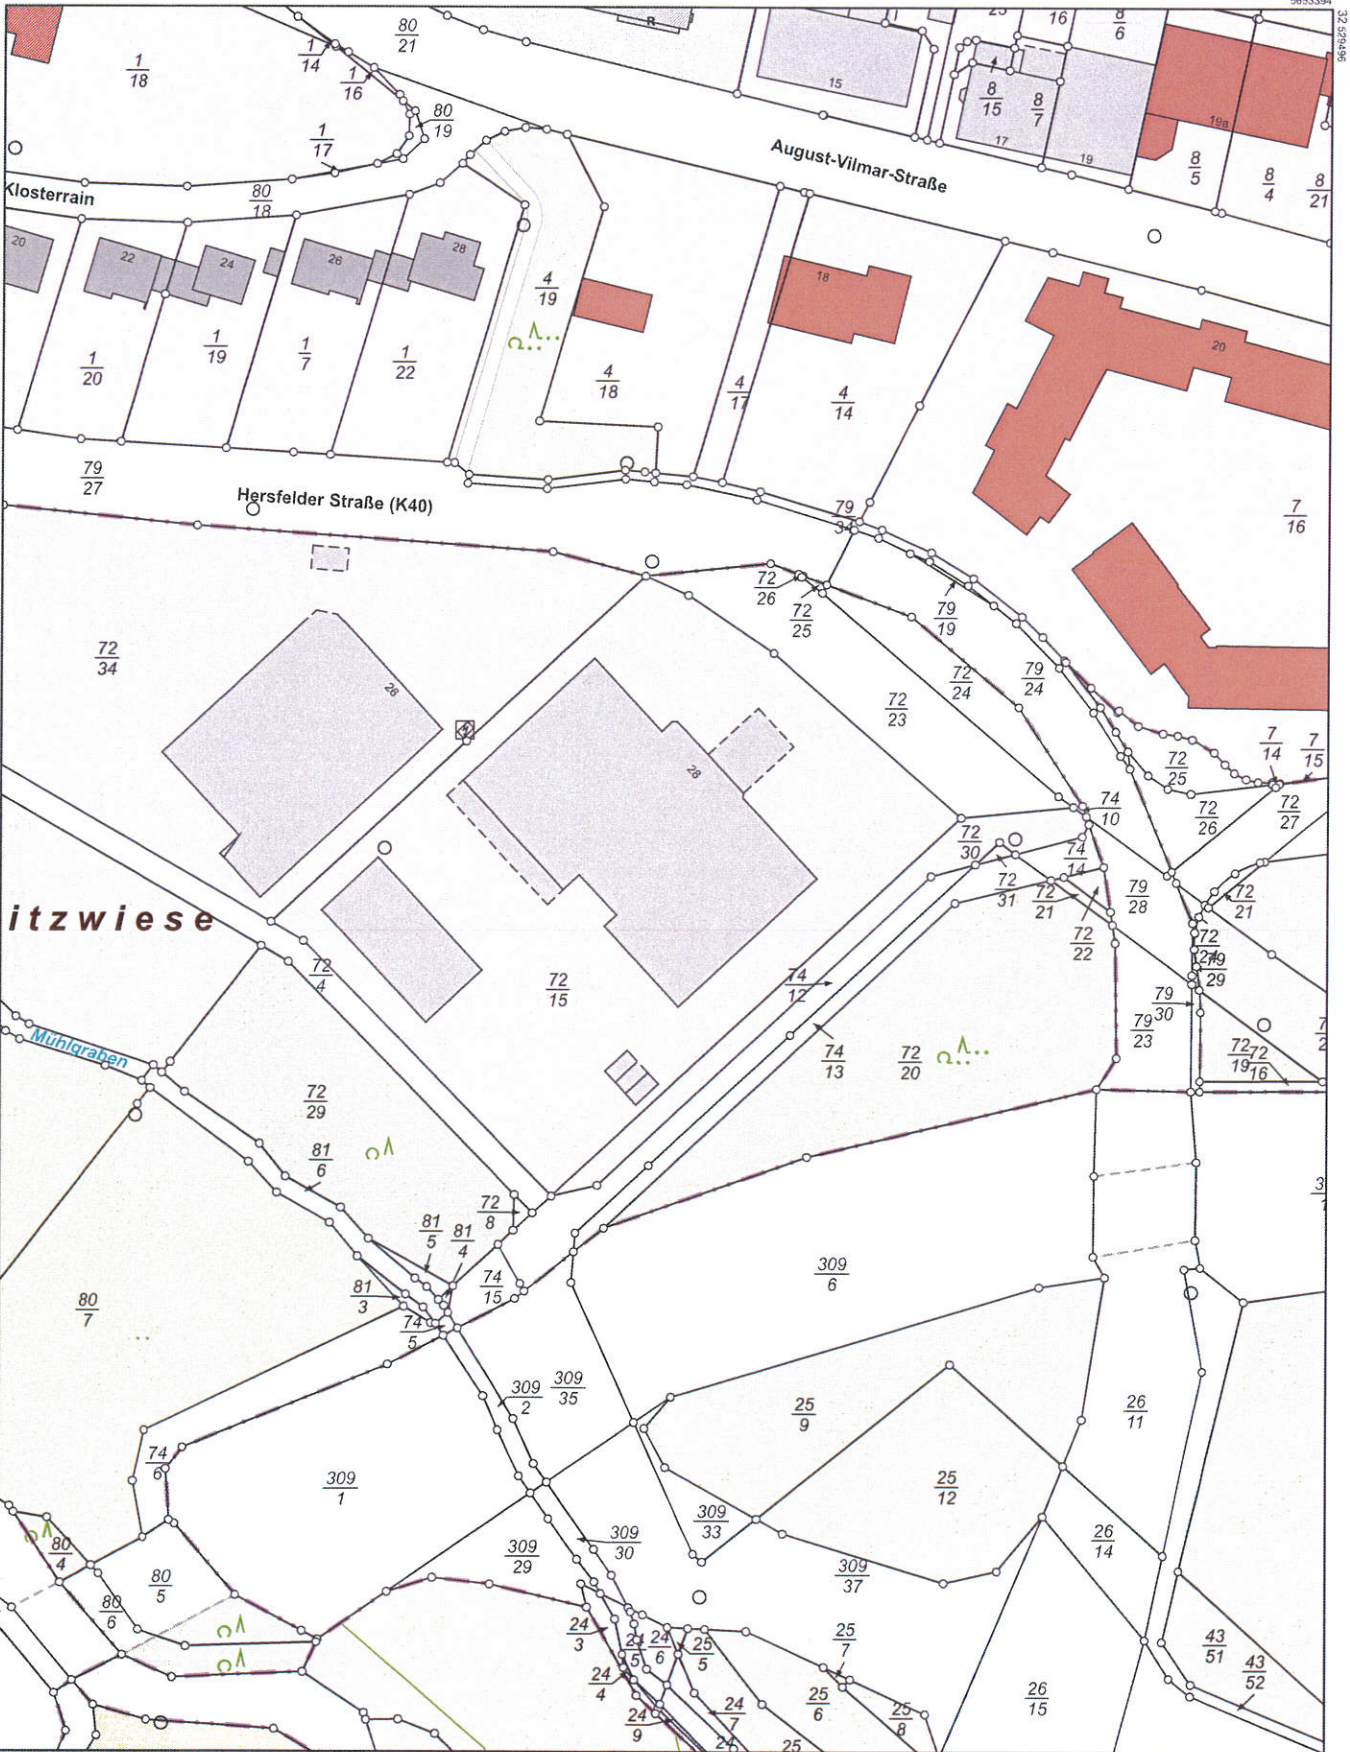

5653054

Maßstab 1:1000 0 10 20 30 Meter

Vervielfältigung nur erlaubt, soweit die Vervielfältigungsstücke demselben Nutzungszweck wie die Originalausgaben dienen.  
 §18 Abs. 2 des Hessischen Vermessungs- und Geoinformationgesetzes vom 6. September 2007 (GVBl. I S. 548), zuletzt geändert durch Gesetz vom 23. Juni 2020 (GVBl. S. 430)




Flurstück: 72/15  
 Flur: 9  
 Gemarkung: Homberg

Amt für Bodenmanagement Homberg (Efze)  
 Hans-Scholl-Straße 6  
 34576 Homberg (Efze)

Gemeinde: Homberg (Efze)  
 Kreis: Schwalm-Eder  
 Regierungsbezirk: Kassel

### Auszug aus dem Liegenschaftskataster

Liegenschaftskarte 1 : 1000  
 Hessen  
 Erstellt am 19.02.2021  
 Antrag: 200825314-1  
 AZ: 3008453

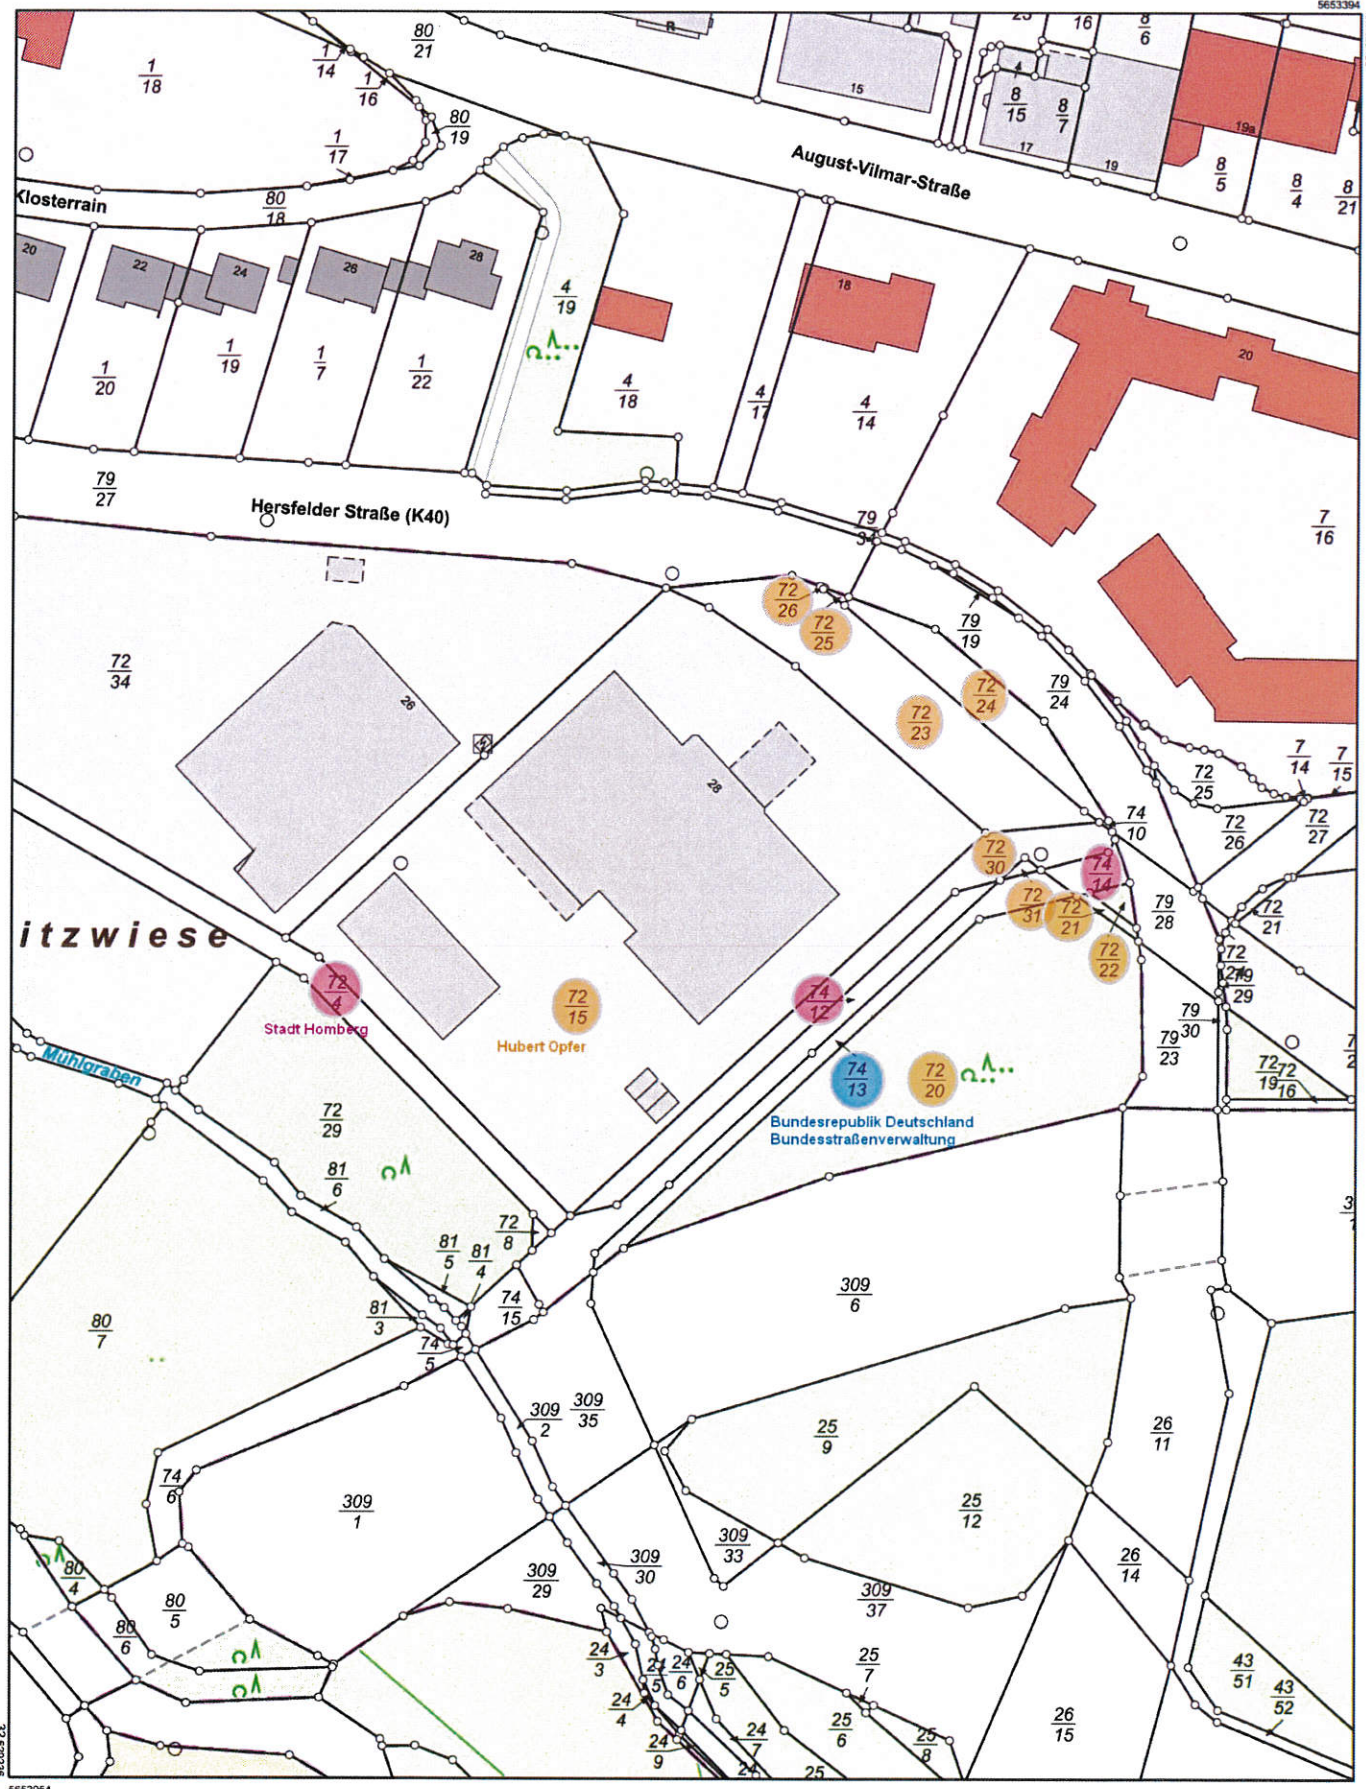

5653054

Maßstab 1:1000 0 10 20 30 Meter

Vervielfältigung nur erlaubt, soweit die Vervielfältigungsstücke demselben Nutzungszweck wie die Originalausgaben dienen.  
 §18 Abs. 2 des Hessischen Vermessungs- und Geoinformationsgesetzes vom 6. September 2007 (GVBl. I S. 548), zuletzt geändert durch Gesetz vom 23. Juni 2020 (GVBl. S. 430)



**Amt für Bodenmanagement Homberg (Efze)**  
 Hans-Scholl-Straße 6  
 34576 Homberg (Efze)


Flurstück: 72/15  
 Flur: 9  
 Gemarkung: Homberg

Gemeinde: Homberg (Efze)  
 Kreis: Schwalm-Eder  
 Regierungsbezirk: Kassel

**Auszug aus dem Liegenschaftskataster**

Liegenschaftskarte 1 : 1000  
 Hessen  
 Erstellt am 19.02.2021  
 Antrag: 200825314-1  
 AZ: 3008453



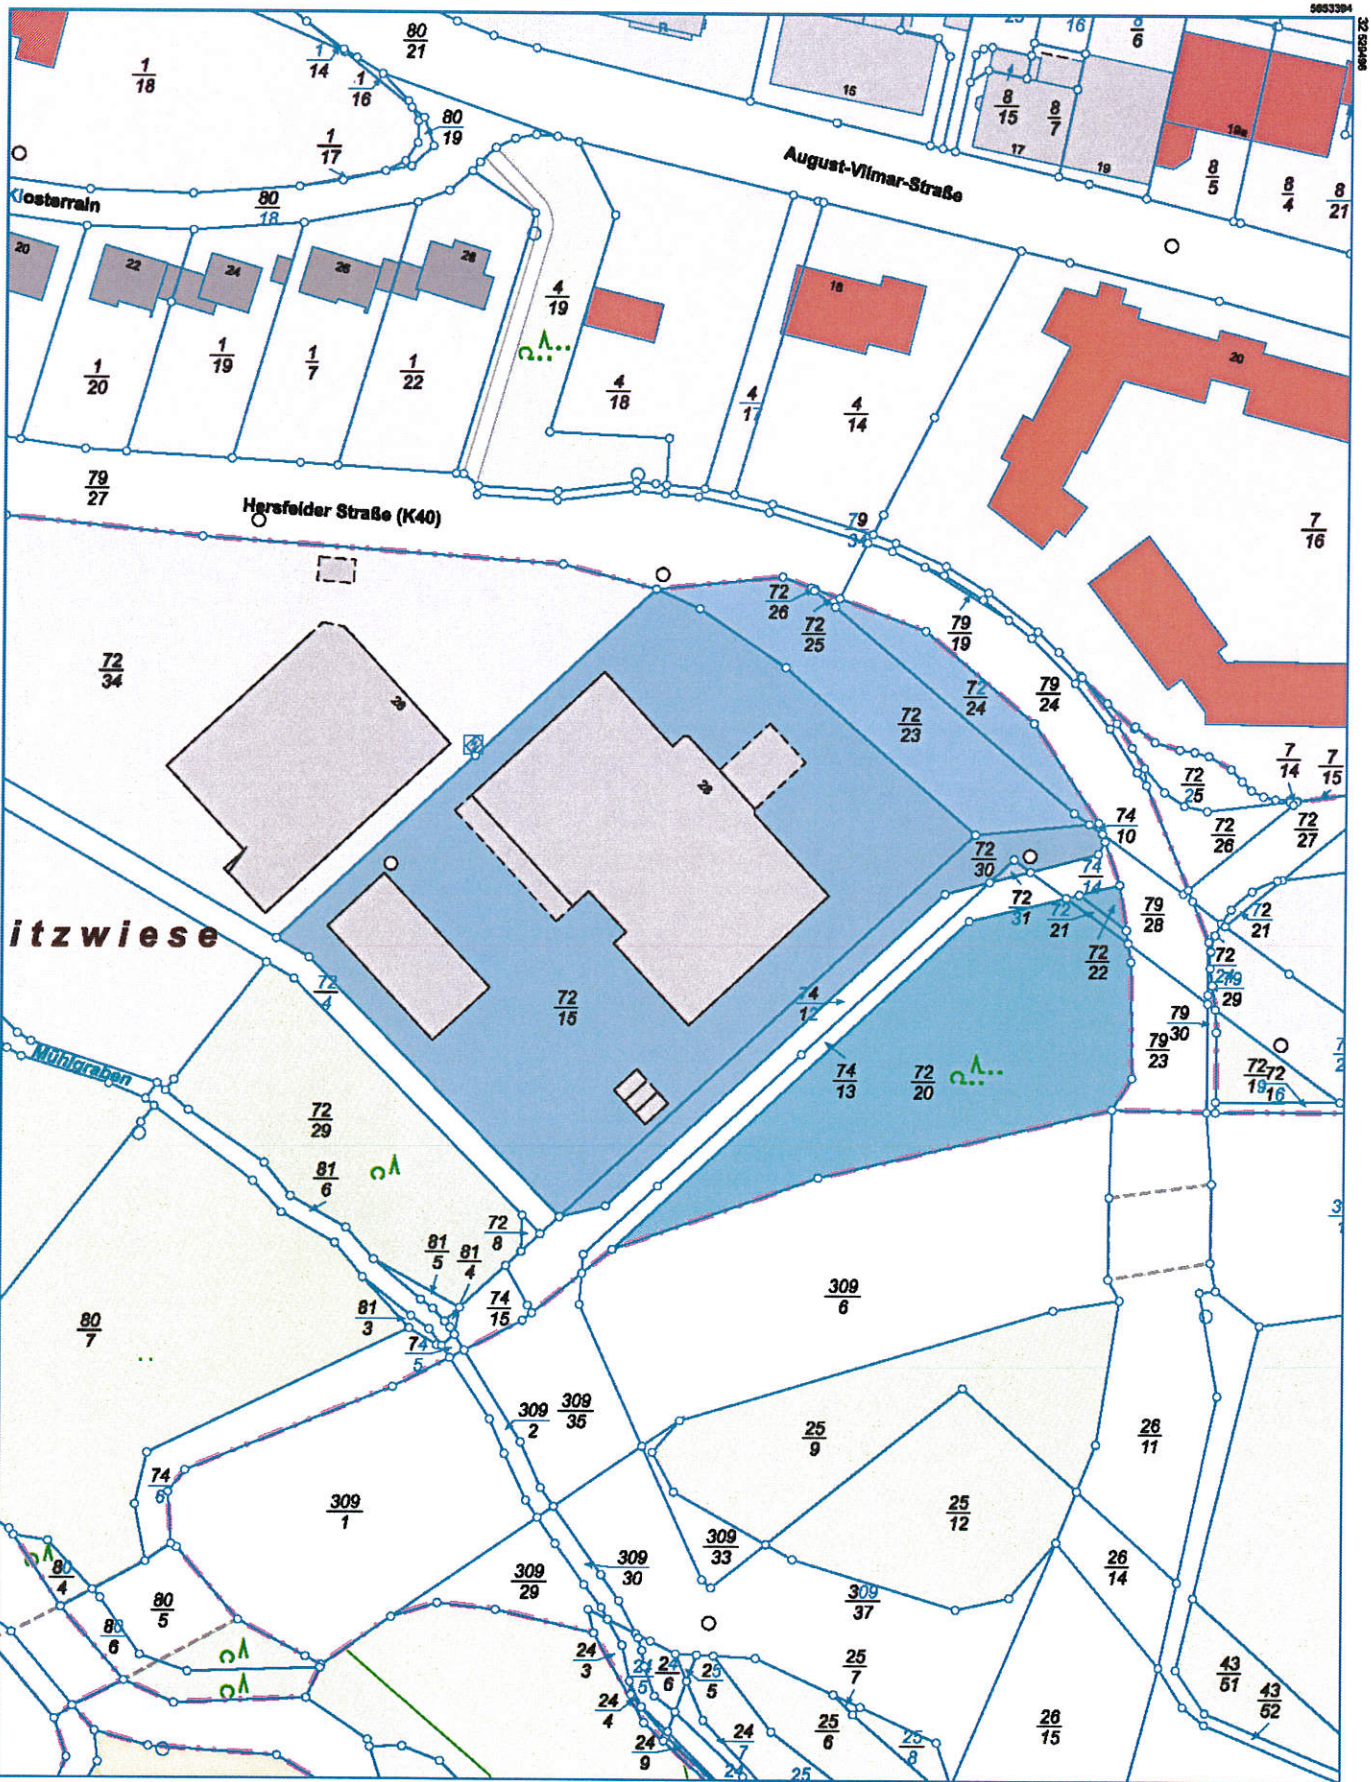

Maßstab 1:1000 0 10 20 30 Meter

Vervielfältigung nur erlaubt, soweit die Vervielfältigungsgutstücke demselben Nutzungszweck wie die Originalausgaben dienen.  
 §18 Abs. 2 des Hessischen Vermessungs- und Geoinformationsgesetzes vom 6. September 2007 (GVBl. I S. 548), zuletzt geändert durch Gesetz vom 23. Juni 2020 (GVBl. S. 430)




**Hessen**  
 Amt für Bodenmanagement Homberg (Efze)  
 Hans-Scholl-Straße 6  
 34576 Homberg (Efze)

Flurstück: 72/15  
 Flur: 9  
 Gemarkung: Homberg

Gemeinde: Homberg (Efze)  
 Kreis: Schwalm-Eder  
 Regierungsbezirk: Kassel

**Auszug aus dem Liegenschaftskataster**

Liegenschaftskarte 1 : 1000  
 Hessen  
 Erstellt am 19.02.2021  
 Antrag: 200825314-1  
 AZ: 3008493

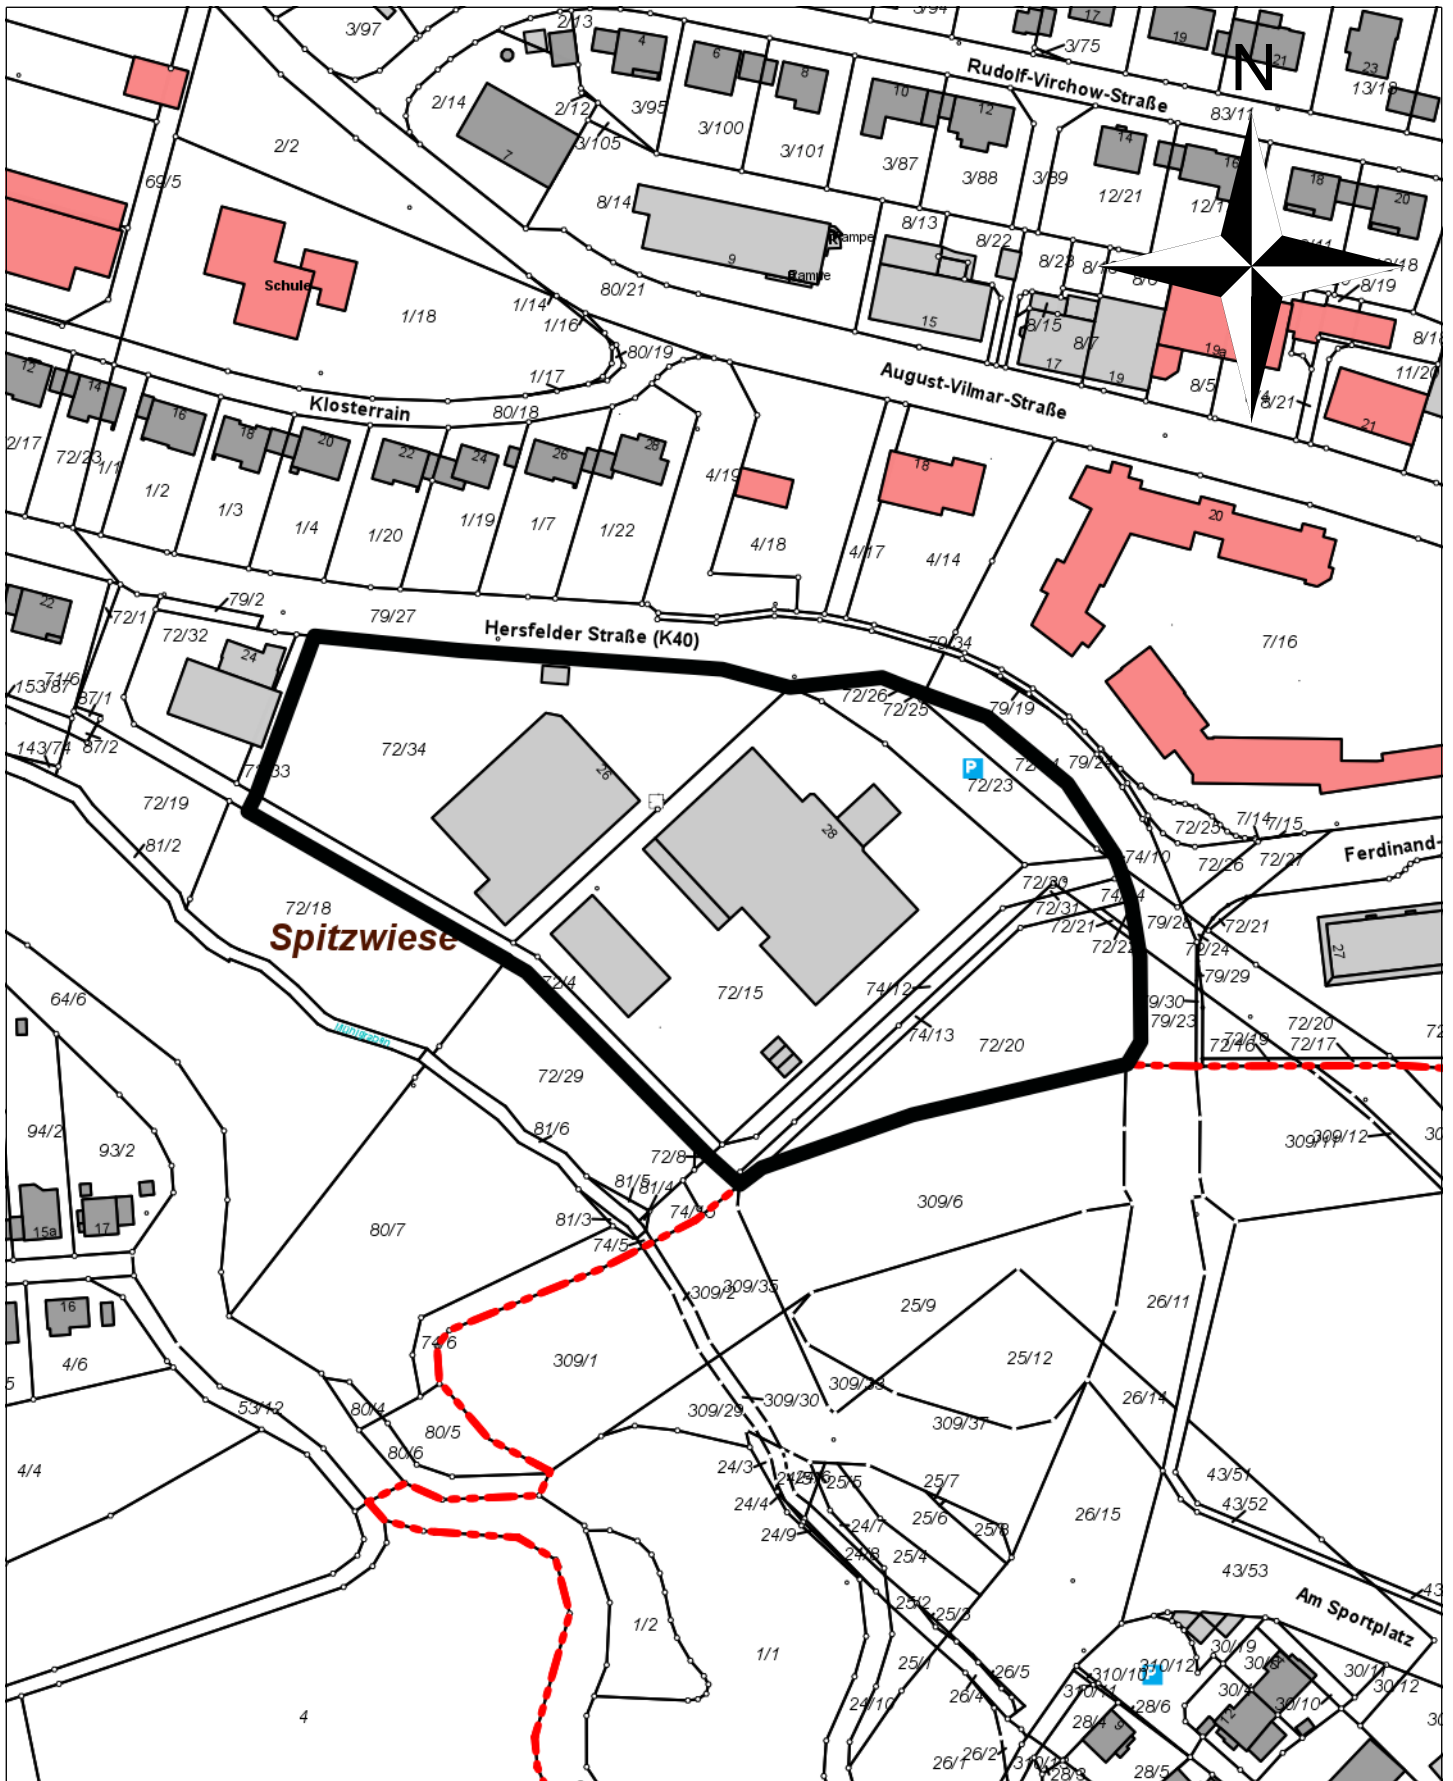

Magistrat der Kreisstadt Homberg (Efze)  
 Rathausgasse 1  
 34576 Homberg (Efze)  
 Tel.: 05681/994-0


Maßstab: 1:2.000

Bearbeiter: Uta Keller

Datum: 24.09.2024

Abgrenzungsplan


Nur für den internen Gebrauch

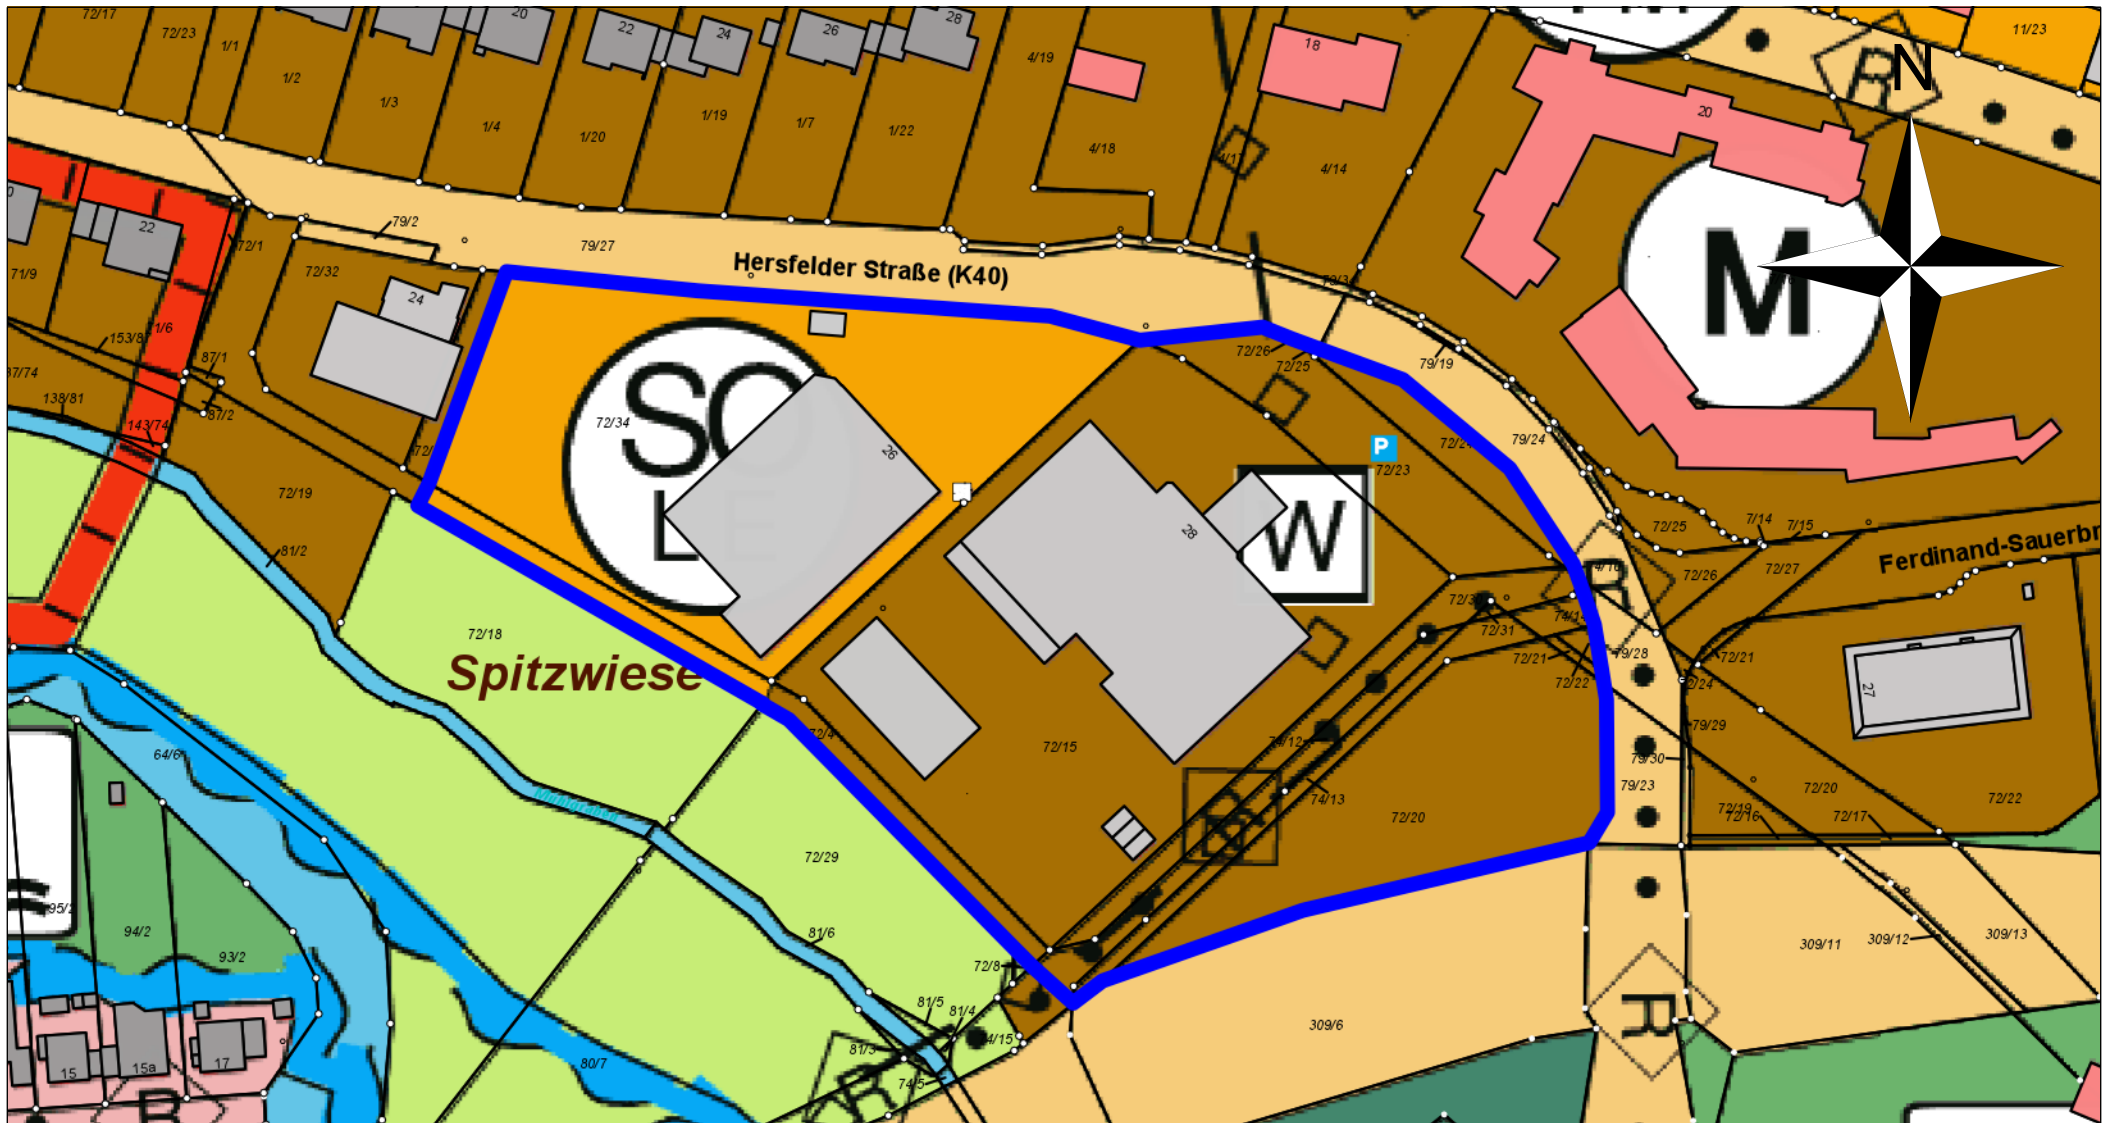

Magistrat der Kreisstadt Homberg (Efze)  
 Rathausgasse 1  
 34576 Homberg (Efze)  
 Tel.: 05681/994-0

**Maßstab:** 1:1.500  
**Bearbeiter:** Uta Keller  
**Datum:** 24.09.2024

Auszug Flächennutzungsplan

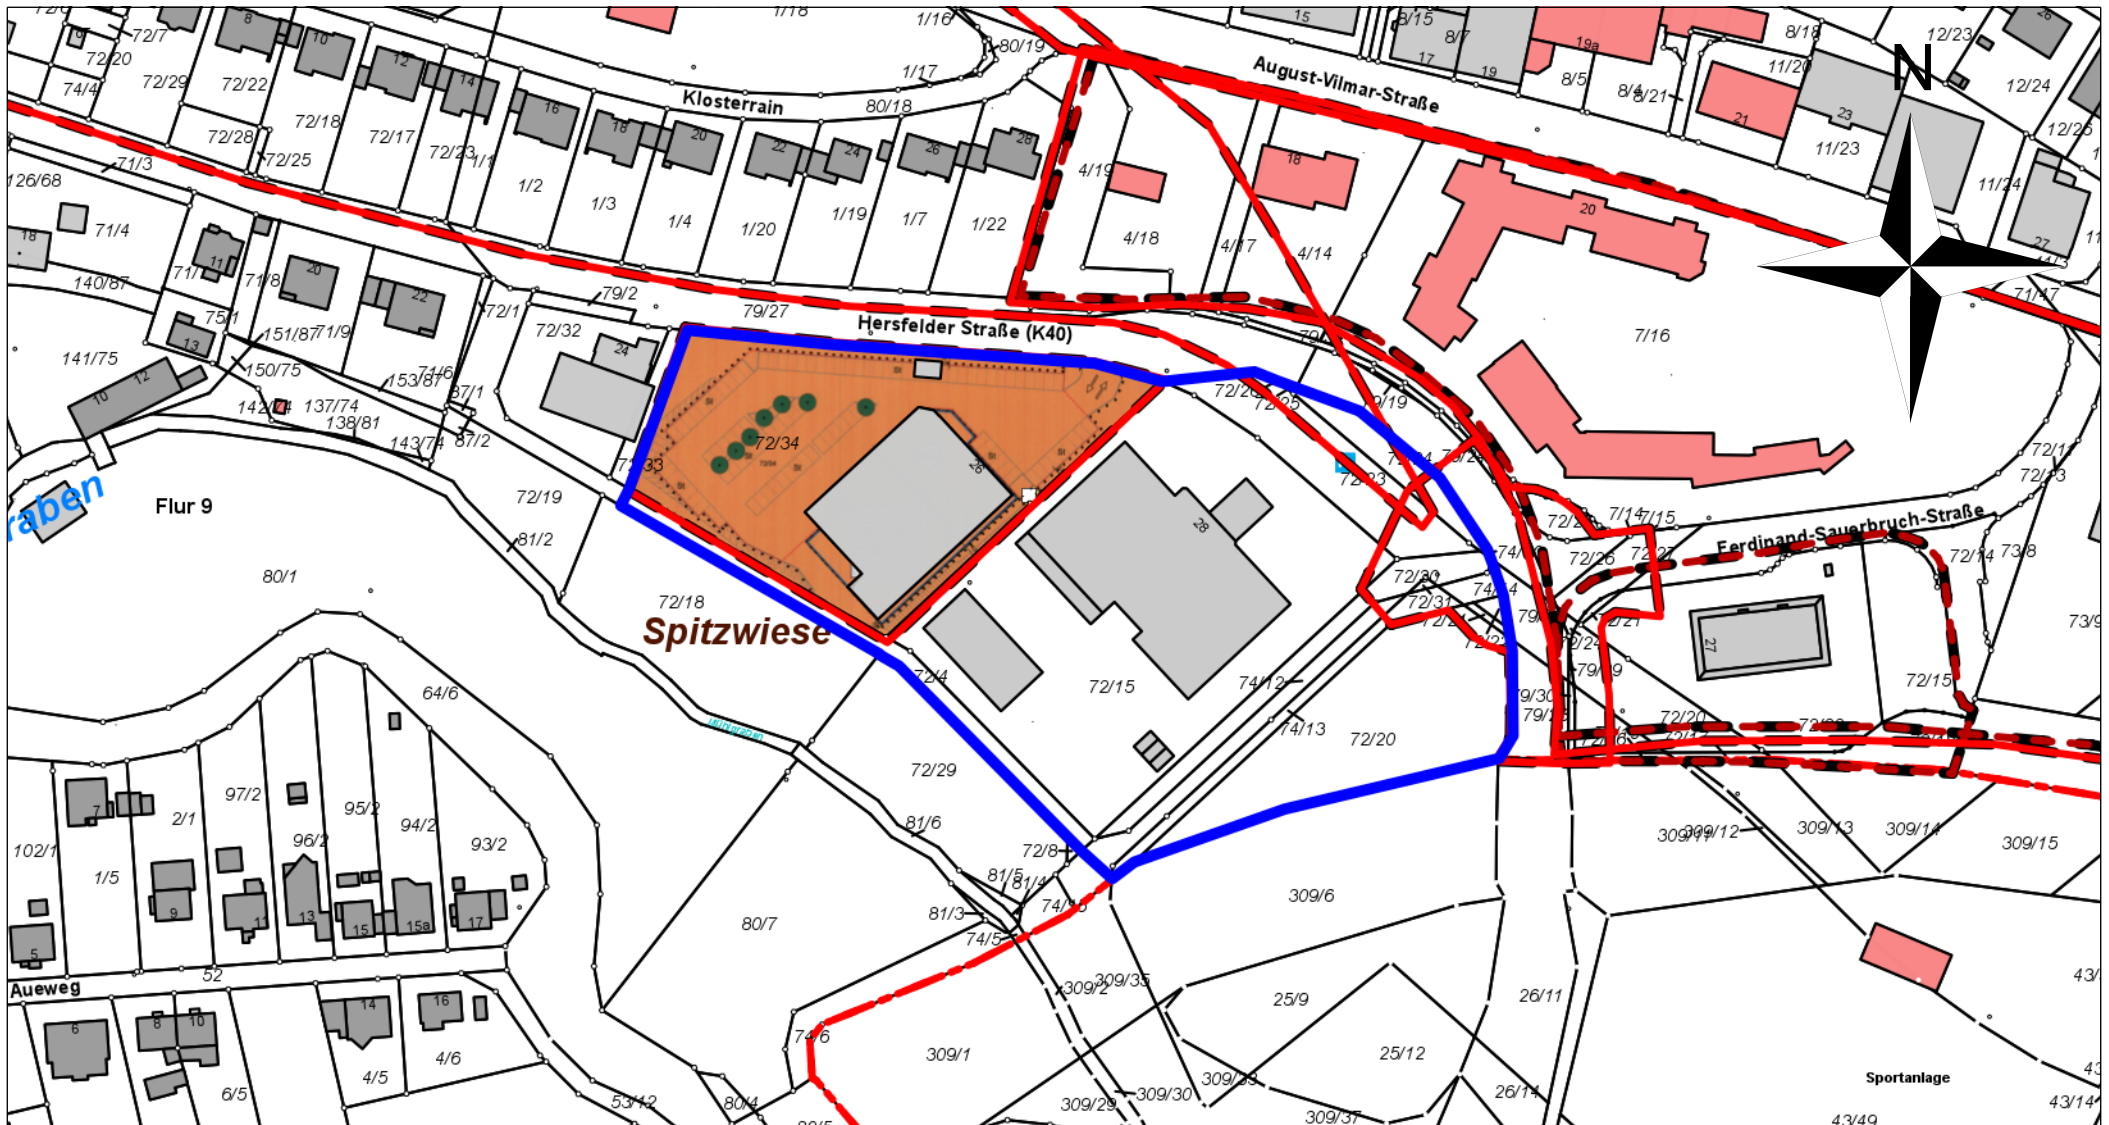

Magistrat der Kreisstadt Homberg (Efze)  
 Rathausgasse 1  
 34576 Homberg (Efze)  
 Tel.: 05681/994-0


Maßstab: 1:2.000

Bearbeiter: Uta Keller

Datum: 24.09.2024

Geltungsbereich mit Auszug Bebauungsplan

Nur für den internen Gebrauch

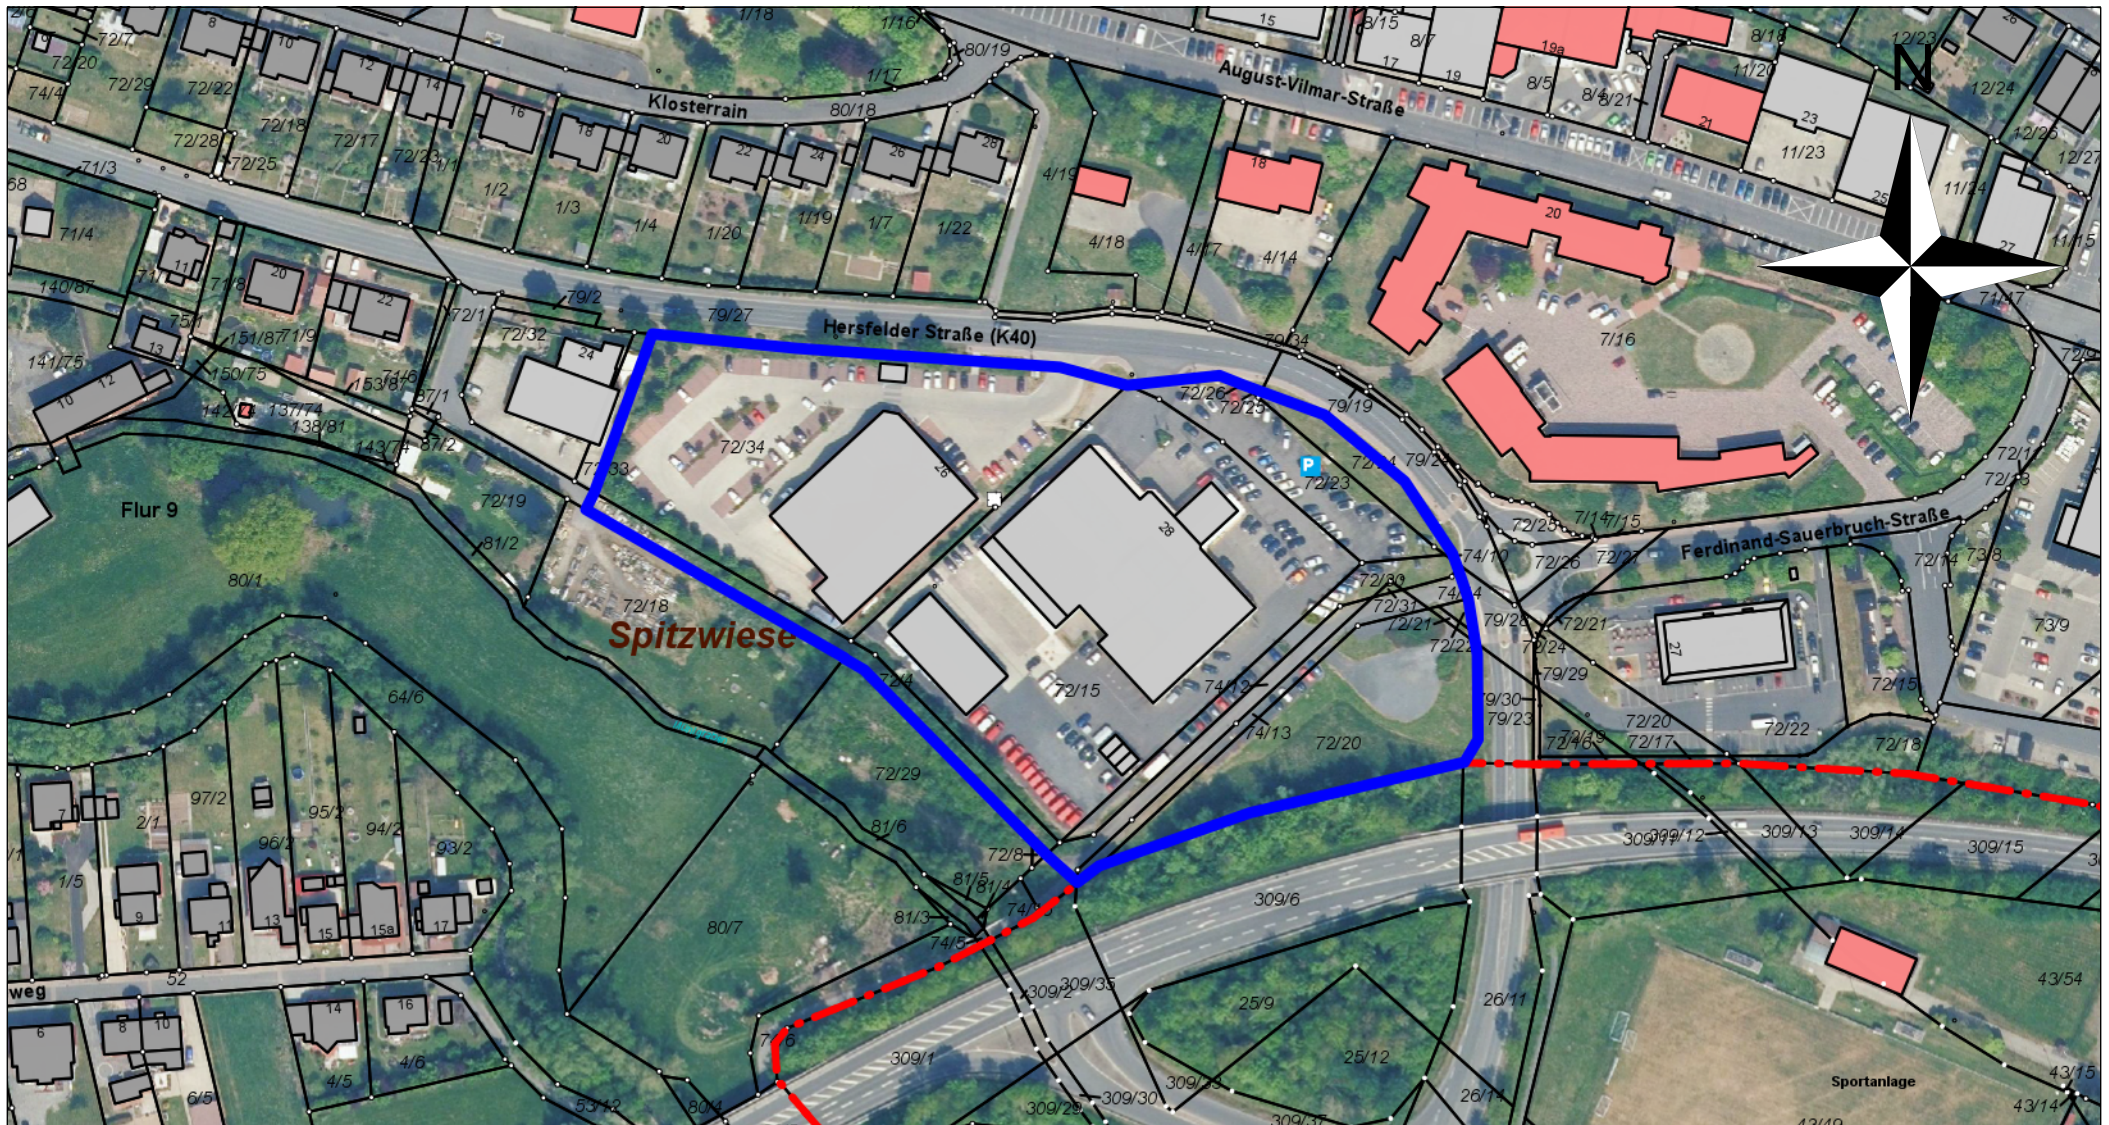

Magistrat der Kreisstadt Homberg (Efze)  
Rathausgasse 1  
34576 Homberg (Efze)  
Tel.: 05681/994-0

Maßstab: 1:2.000

Bearbeiter: Uta Keller

Datum: 24.09.2024

Geltungsbereich mit Luftbild

Nur für den internen Gebrauch

**Übersicht 4: Sortimentsliste der Stadt Homberg (zusammenfassende Darstellung)**

innenstadtrelevante Sortimente	nicht zentrenrelevante Sortimente*
<ul style="list-style-type: none"> <li>▪ Papier-/ Bürobedarf, Schreibwaren, Bastelartikel, Schulbedarf</li> <li>▪ Bücher</li> <li>▪ Spielwaren</li> <li>▪ Sanitätswaren, medizinische, orthopädische Artikel</li> <li>▪ Bekleidung (Herren, Damen, Kinder / Säuglinge), Wäsche</li> <li>▪ Schuhe, Lederwaren</li> <li>▪ Sportbekleidung, -schuhe, -artikel (ohne Teilsortimente Angelartikel, Campingartikel, Fahrräder und Zubehör, Jagdartikel, Reitsportartikel und Sportgroßgeräte)</li> <li>▪ Haushaltswaren, Glas / Porzellan / Keramik, Gardinen und-zubehör, Geschenkartikel</li> <li>▪ Kunstgewerbe, Bilder / Rahmen / Spiegel, Antiquitäten</li> <li>▪ Haus- und Heimtextilien, / Tischwäsche, Bettwäsche (Bettbezüge, Laken), Badtextilien,</li> <li>▪ Wolle, Kurzwaren, Handarbeiten, Stoffe</li> <li>▪ Baby-, Kinderartikel (Kleinteile wie z. B. Schnuller, Flaschen, Zubehör zum Füttern, Wickeln)</li> <li>▪ Uhren, Schmuck</li> <li>▪ Optik, Akustik</li> <li>▪ Musikalien, Musikinstrumente</li> <li>▪ Elektrogeräte, Medien (= Unterhaltungs-, Kommunikationselektronik, Computer, Foto)</li> <li>▪ Elektro-Haushaltswaren (Kleingeräte wie z. B. Mixer, Bügeleisen) (ohne Elektrogroßgeräte)</li> </ul>	<ul style="list-style-type: none"> <li>▪ Tiernahrung, Tierpflegemittel, zoologischer Bedarf</li> <li>▪ Pflanzen, Pflege, Düngemittel, Gartenartikel, Gartengeräte (z. B. Rasenmäher)</li> <li>▪ Bau- und Heimwerkerbedarf, Baustoffe, Bauelemente, Beschläge, Eisenwaren, Werkzeuge, Leitern</li> <li>▪ Sanitärartikel, Fliesen, Installationsbedarf</li> <li>▪ Rollläden, Sicht- und Sonnenschutz, Markisen</li> <li>▪ Möbel, Antiquitäten (inkl. Kücheneinrichtungen, Büromöbel, Badmöbel, Gartenmöbel)</li> <li>▪ Matratzen, Bettwaren (z. B. Steppbettdecken)</li> <li>▪ Teppiche, Bodenbeläge, Farben, Lacke, Tapeten</li> <li>▪ Elektrogroßgeräte (z.B. Waschmaschinen, Kühlschränke)</li> <li>▪ Büromaschinen (Großgeräte wie z. B. gewerbliche Aktenvernichter, Multifunktionsdrucker)</li> <li>▪ Lampen, Leuchten, Beleuchtungskörper</li> <li>▪ Campinggroßartikel (z.B. Zelte, Campingmöbel)</li> <li>▪ Fahrrad / Zubehör (ohne Bekleidung)</li> <li>▪ Sportgroßgeräte</li> <li>▪ Erotikartikel</li> <li>▪ Angelartikel, Jagdbedarf, Reitsportartikel (ohne Bekleidung)</li> <li>▪ Kinderwagen, Autokindersitze</li> <li>▪ Kfz-Zubehör, Motorradzubehör</li> <li>▪ Kfz-Handel, Motorräder, Campingfahrzeuge, Reifenhandel, Auto-, Motorradzubehör, Motorradbekleidung</li> </ul>
<p><b>davon nahversorgungsrelevante Sortimente</b></p> <ul style="list-style-type: none"> <li>▪ Nahrungs- und Genussmittel, Getränke, Tabak-, Reformwaren</li> <li>▪ Gesundheits- und Körperpflegeartikel (Drogeriewaren inkl. Wasch- und Putzmittel, Kosmetika)</li> <li>▪ pharmazeutische Artikel</li> <li>▪ Zeitschriften, Zeitungen</li> <li>▪ Schnittblumen</li> </ul>	

\* Die Liste der nicht zentrenrelevanten Sortimente soll aufzeigen, dass diese Sortimente auch im Falle von Ansiedlungsbegehren außerhalb der zentralen Versorgungsbereiche nicht kritisch im Hinblick auf die Zielsetzungen des Einzelhandelskonzeptes angesehen werden. Die Liste der nicht zentrenrelevanten Sortimente erfüllt lediglich darstellenden Charakter und ist im Gegensatz zu den aufgeführten zentren- und nahversorgungsrelevanten Sortimenten nicht abschließend und um weitere Sortimente ergänzbar  
GMA-Empfehlungen 2022, auf Grundlage der erhobenen Standortverteilung

Die Homberger Sortimentsliste ist an die lokale Situation angepasst und damit **stadtspezifisch**. Wesentliche Veränderungen zum Einzelhandelskonzept von 2016 im Sinne von Verschiebungen von zentren- zu nicht zentrenrelevanten Sortimenten oder umgekehrt wurden nicht vorgenommen; es erfolgten lediglich einige sprachliche Präzisierungen und Anpassungen an die Formulierungen des LEP Hessen.

# Beschlussvorlage

- öffentlich -

---

**Drucksache:** VL-207/2024 2. Ergänzung

**Fachbereich:** Wirtschaftsförderung / Stadtentwicklung / Tourismus

Beratungsfolge	Termin
Stadtverordnetenversammlung	10.10.2024

---

**Aufstellung einer Änderung und Erweiterung Nr. 1 zum Bebauungsplan Nr. 59 der Kreisstadt Homberg (Efze) im Bereich der Hersfelder Straße zur Ausweisung zweier Sondergebiete Einzelhandel  
hier: Aufstellungsbeschluss**

**a) Erläuterung:**

Die Kurhessen Gewerbebau GmbH, vertreten durch Herrn Unger, hat mit Schreiben vom 20.09.2024 den Antrag auf Änderung der Bauleitplanung für die Grundstücke Gemarkung Homberg, Flur 9, Flurstücke 72/4 tlw., 72/15, 72/20, 72/21, 72/22, 72/23, 72/24, 72/25, 72/26, 72/30, 72/31, 72/34, 74/12 tlw., 74/13, 74/14, gestellt. Die Fläche Flurstück 72/34 ist im Flächennutzungsplan als Sondergebiet Lebensmittelmarkt und die Flurstücke 72/4 tlw., 72/15, 72/20, 72/21, 72/22, 72/23, 72/24, 72/25, 72/26, 72/30, 72/31, 74/12 tlw. 74/13, 74/14 als Mischbaufläche dargestellt. Das Grundstück Hersfelder Straße 26 ist im Bebauungsplan Nr. 59 (in Kraft getreten am 18.06.2009) als Sondergebiet „Einzelhandel“ ausgewiesen. Für das Grundstück Hersfelder Straße 28 gibt es keinen Bebauungsplan. Der Vorhabenträger beabsichtigt, anstelle des bestehenden Lidl-Marktes mit 1.050 m<sup>2</sup> Verkaufsfläche einen zeitgemäßen Neubau auf dem Nachbargrundstück, auf der Fläche Flurstück 72/15 (ehem. Autohaus) einen Lidl-Markt mit einer Verkaufsfläche in Größe von 1.550 m<sup>2</sup> zu errichten.

Das Verträglichkeitsgutachten sowie die Flächenaktualisierung beim Einzelhandels- und Zentrenkonzept der Stadt kommen zu dem Ergebnis, dass die beabsichtigte Flächenerweiterung um 500 m<sup>2</sup> verträglich ist und keine erheblichen Auswirkungen auf den zentralen Versorgungsbereich der Stadt haben wird.

Auf dieser Grundlage ist geplant, planungsrechtlich auf dem Flurstück 72/15 (ehem. Autohaus) ein Sondergebiet „Einzelhandel“ auszuweisen. Die Fläche Flurstück 72/34, auf der sich momentan der Lidl-Markt befindet, soll weiterhin als Sondergebiet „Einzelhandel“ ausgewiesen werden. Allerdings werden zentralrelevante Sortimente ausgeschlossen. Eine Sortimentsliste der zentralrelevanten Sortimente ist als Anlage beigefügt.

Sämtliche Kosten, die für die Aufstellung und die Umsetzung der Bauleitplanung anfallen, werden vom Vorhabenträger übernommen. Hier wird noch ein städtebaulicher Vertrag geschlossen. Für die Erstellung des Bebauungsplanes und des Flächennutzungsplanes wurde vom Vorhabenträger bereits das Büro ebene 4, Kassel, beauftragt.

Der Magistrat wird in seiner Sitzung am 02.10.2024 über den Antrag auf Änderung der Bauleitplanung und über den entsprechenden Aufstellungsbeschluss entscheiden.

Der Antrag der Kurhessen Gewerbebau GmbH, der Abgrenzungsplan, ein Auszug aus dem Flächennutzungsplan, ein Auszug aus dem rechtsverbindlichen Bebauungsplan Nr. 59 der Kreisstadt Homberg (Efze) sowie ein Abgrenzungsplan mit Luftbild sind als Anlagen beigefügt.

Im Rahmen der Diskussion im Ausschuss für Bau, Planung, Umwelt und Stadtentwicklung wurde der ursprüngliche Beschlussvorschlag modifiziert. Die Beschlussempfehlung wurde dem Beschlussvorschlag hinzugefügt.

**b) Gesetzliche Bestimmungen oder Richtlinien zur Beachtung:**

BauGB, Flächennutzungsplan, Bebauungsplan Nr. 59

**c) Finanzielle Auswirkung bei Beschlussfassung:**

Kostenstelle:

Sachkonto:

Verfügbare Mittel laut Haushaltsplan:

Tatsächlich verfügbare Mittel:

**d) Beschlussvorschlag:**

**Ursprünglicher Beschlussvorschlag:**

Der Aufstellungsbeschluss für die Aufstellung einer Änderung und Erweiterung Nr. 1 zum Bebauungsplan Nr. 59 der Kreisstadt Homberg (Efze) im Bereich der Hersfelder Straße zur Ausweisung zweier Sondergebiete Einzelhandel wird gefasst.

**Beschlussvorschlag des Ausschusses für Bau, Planung, Umwelt und Stadtentwicklung:**

Der Aufstellungsbeschluss für die Aufstellung einer Änderung und Erweiterung Nr. 1 zum Bebauungsplan Nr. 59 der Kreisstadt Homberg (Efze) im Bereich der Hersfelder Straße zur Ausweisung zweier Sondergebiete Einzelhandel wird gefasst.

Mit dem Beschluss werden noch keine Sortimentsfestsetzungen getroffen.

**Anlage(n):**


1. 240920\_1\_Antrag Kurhessen Gewerbebau GmbH auf Änder. Bauleitpl.
2. 240924\_2\_Abgrenzungsplan
3. 240924\_3\_Auszug Flächennutzungsplan
4. 240924\_4\_Geltungsbereich mit Bebauungsplan
5. 240924\_5\_Geltungsbereich mit Luftbild
6. 240925\_6\_Sortimentsliste zentralrelevante Sortimente



Kurhessen Gewerbebau GmbH · Bahnhofstraße 38A · 34613 Schwalmstadt

Magistrat der Stadt Homberg  
Rathausgasse 1

34576 Homberg (Efze)

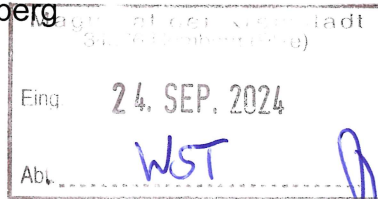

Freitag, 20. September 2024

**Antrag auf Einleitung eines Verfahrens zur Aufstellung eines Bebauungsplanes im 2-stufigen Regelverfahren mit Änderung des Flächennutzungsplanes (FNP) in diesem Bereich**

Sehr geehrte Damen und Herren,

hiermit beantragen wir die Einleitung des Verfahrens zur Aufstellung eines Bebauungsplanes im 2-stufigen Regelverfahren mit Änderung des Flächennutzungsplanes (FNP) für die Grundstücke

Gemarkung Homberg, Flur 9

Flurstücke 72/4 tlw., 72/15, 72/20 – 72/26, 72/30, 72/31, 72/34, 74/12 tlw., 74/13, 74/14

mit dem Ziel der Schaffung von planungsrechtlichen Voraussetzungen für die Neuerrichtung eines Lidl-Marktes mit 1.550 m<sup>2</sup> Verkaufsfläche.

Zur Erläuterung erhalten Sie folgende Anlagen:

1. Zeichnerische Darstellungen des Geltungsbereiches
2. Vorabzug des Freiflächenplans mit Erschließung (Stand 09.09.2024)

Weitere Einzelheiten der Planung sollen während des Verfahrens mit der Verwaltung der Stadt Homberg (Efze) sowie anderen Behörden und Trägern öffentlicher Belange abgestimmt werden.

Mir/uns ist bekannt, dass die Stadtverordnetenversammlung der Stadt Homberg/Efze den Bebauungsplan nicht als Satzung beschließen kann, falls im weiteren Verfahren Probleme auftreten sollten, die nicht in der Abwägung aller privater und öffentlicher Belange gegeneinander und untereinander zu bewältigen sind.

../2

Sämtliche Kosten für die Aufstellung und die Umsetzung des Bebauungsplanes sowie der Änderung des Flächennutzungsplanes übernehmen wir als Vorhabenträger. Dies gilt auch für in diesem Zusammenhang stehende notwendige Gutachten. Für die Kostenübernahme wird ein städtebaulicher Vertrag zwischen uns als Vorhabenträger und der Stadt Homberg/Efze geschlossen.

In diesem Zusammenhang weisen wir darauf hin, dass wir uns im Umgang mit personenbezogenen Daten im Rahmen des Bebauungsplanverfahrens entsprechend der Vorgaben der Stadt Homberg/Efze verfahren.

Von unserer Seite ist die Bearbeitung durch das Büro Ebene 4, Am Alten Sudhaus 6, 34119 Kassel vorgesehen. Mit der Bearbeitung der objektplanerischen Leistung wurde das Architekturbüro Schüler, Homberger Straße 12, 36251 Bad Hersfeld beauftragt.

Mit freundlichen Grüßen



Eberhard Unger

Anlagen





Typ 1500  
VK 1497,54 m<sup>2</sup>  
+ Ein-/Ausgang 37,91 m<sup>2</sup>

146 Steiplätze - 8 Bäume je Steiplatz  
= mind. 19 Bäume  
zu pflanzende Bäume mind 19 Stk.

**ARCHITECTURBÜRO SCHÜLER**

**PROJEKT**  
NEUBAU EINES  
LIDL-MARKTES IN HOMBURG (EFZE)  
PREIFLÄCHENPLAN  
(Skizze)

**MASSSTAB** 1:200


**ANSICHT**  
Hersfelder Straße  
34576 Homburg (Elze)  
Flur 9

**BLATTNR.**  
Flussbuch 72/15, 72.23

**ARCHITECTURBÜRO SCHÜLER**  
Architekturbüro Schüler  
Homburger Straße 12  
36251 Bad Hersfeld  
Tel. 0 66 21 7 91 90 - 80  
Fax. 0 66 21 7 91 90 - 82  
info@architektur-schueler.com

Projekt		Bearbeiter	
Skizze	2/11	Architekt	Architekt
Plan	2/11	2. Entwurf	2. Entwurf
3D	2/11	3. Entwurf	3. Entwurf
4D	2/11	4. Entwurf	4. Entwurf
5D	2/11	5. Entwurf	5. Entwurf
100D	2/11	100. Entwurf	100. Entwurf

Das Vorhaben ist ein öffentlich-rechtliches Bauprojekt. Die Ausführung ist durch die Baugenehmigung des Bauamtes in Homburg (Elze) gesichert. Die Ausführung ist durch die Baugenehmigung des Bauamtes in Homburg (Elze) gesichert.

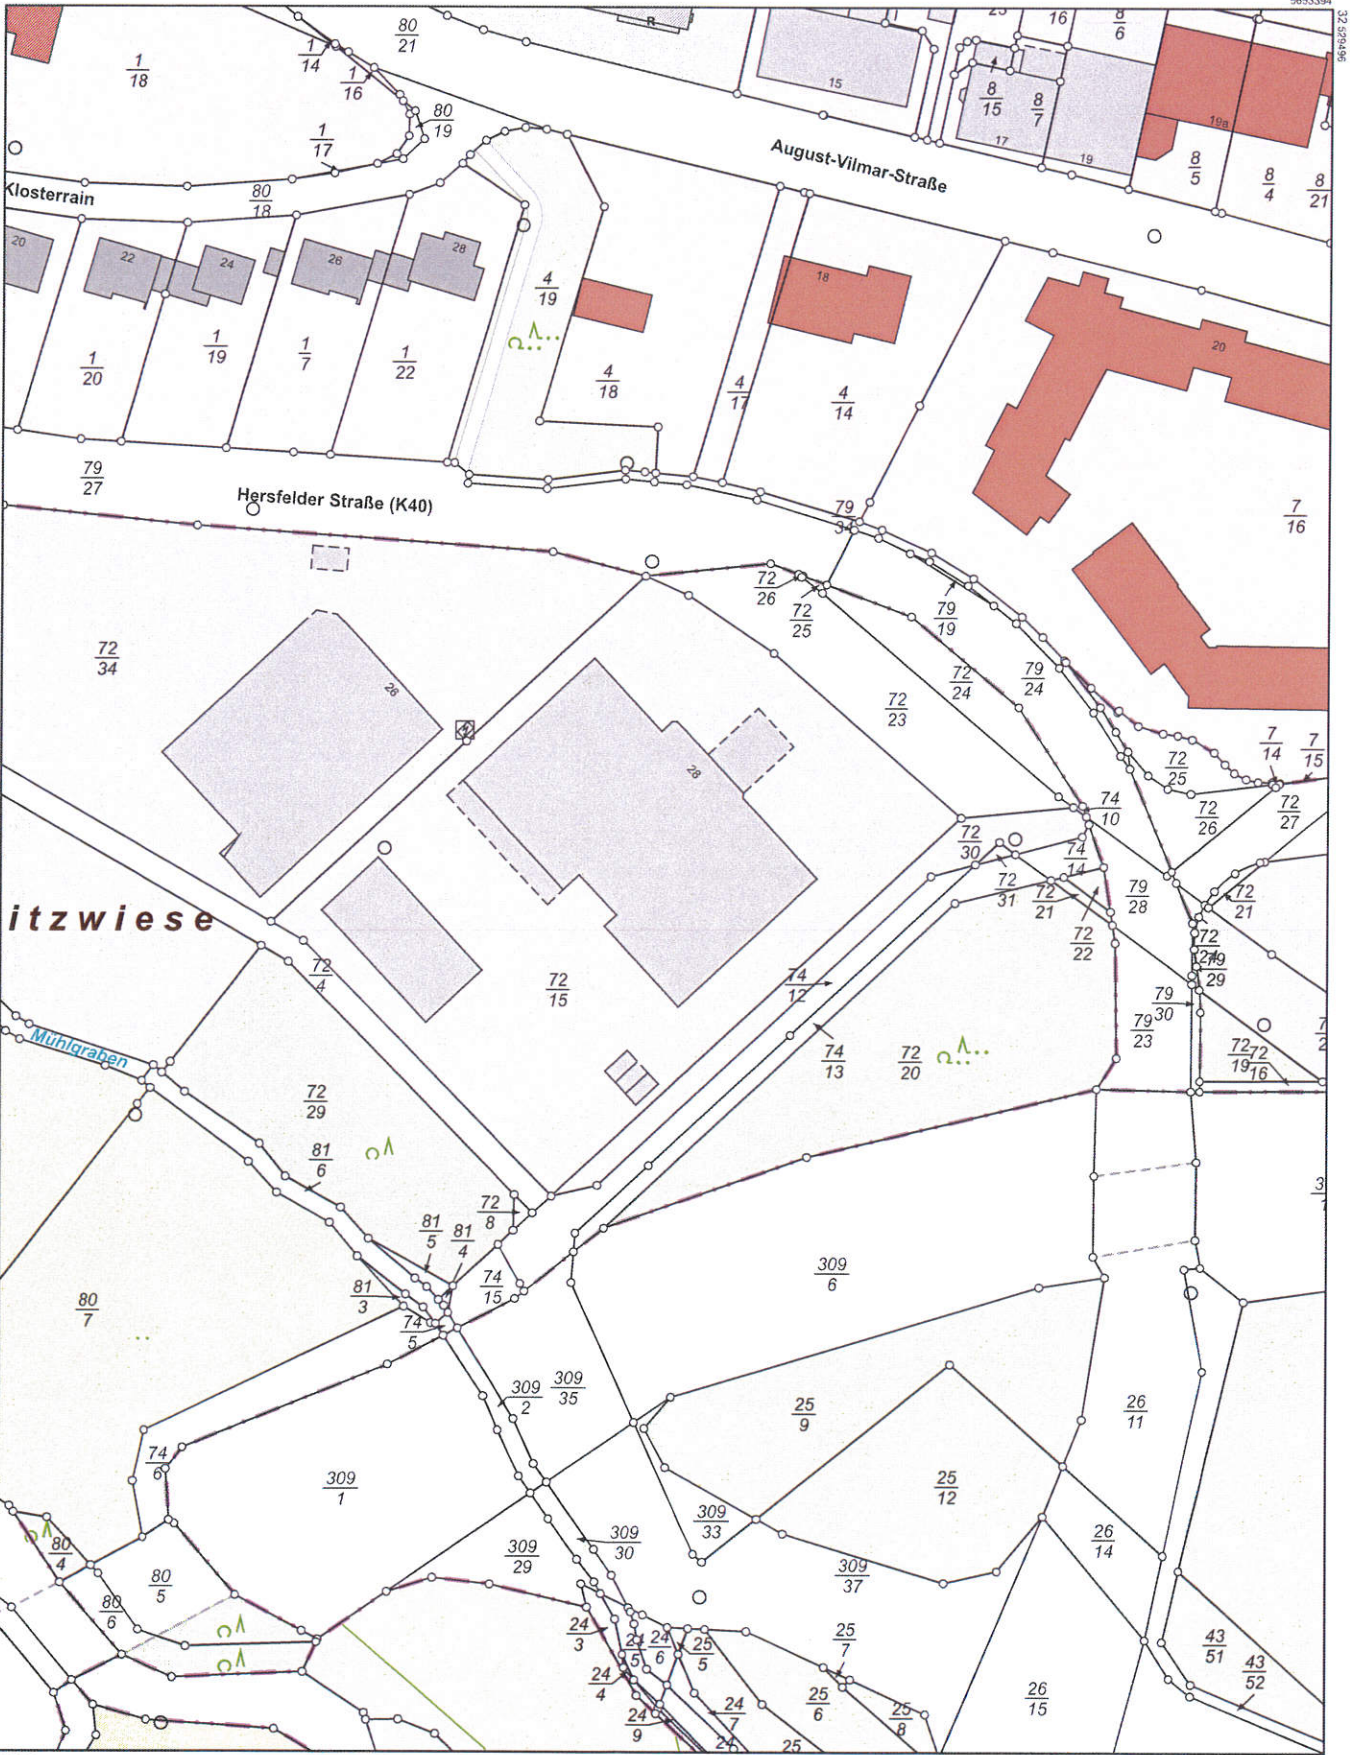

5653054

Maßstab 1:1000 0 10 20 30 Meter

Vervielfältigung nur erlaubt, soweit die Vervielfältigungsstücke demselben Nutzungszweck wie die Originalausgaben dienen.  
 §18 Abs. 2 des Hessischen Vermessungs- und Geoinformationgesetzes vom 6. September 2007 (GVBl. I S. 548), zuletzt geändert durch Gesetz vom 23. Juni 2020 (GVBl. S. 430)




**Amt für Bodenmanagement Homberg (Efze)**  
 Hans-Scholl-Straße 6  
 34576 Homberg (Efze)

Flurstück: 72/15  
 Flur: 9  
 Gemarkung: Homberg

Gemeinde: Homberg (Efze)  
 Kreis: Schwalm-Eder  
 Regierungsbezirk: Kassel

### Auszug aus dem Liegenschaftskataster

Liegenschaftskarte 1 : 1000  
 Hessen  
 Erstellt am 19.02.2021  
 Antrag: 200825314-1  
 AZ: 3008453

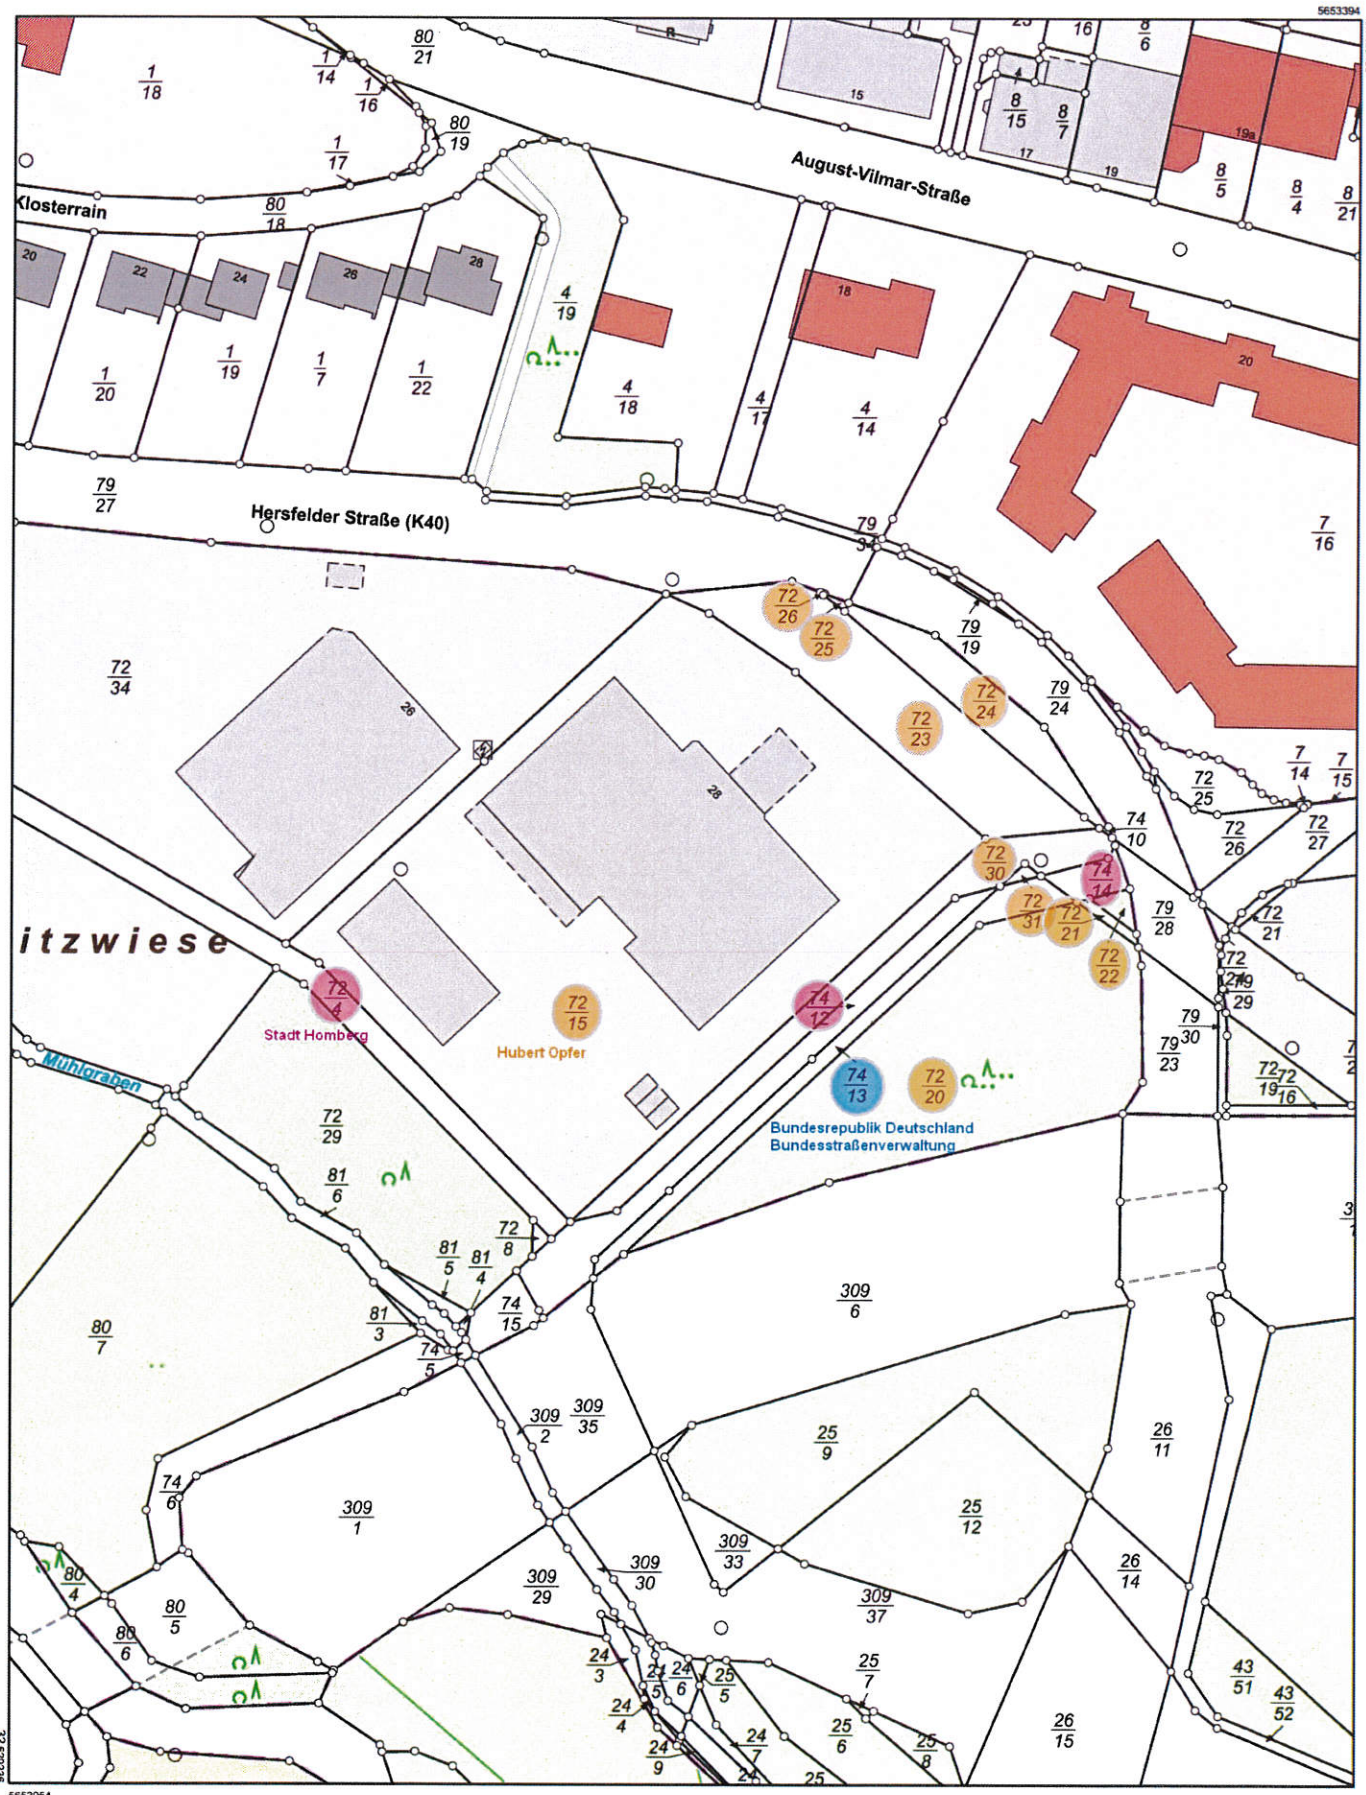

5653054

Maßstab 1:1000 0 10 20 30 Meter

Vervielfältigung nur erlaubt, soweit die Vervielfältigungsstücke demselben Nutzungszweck wie die Originalausgaben dienen.  
 §18 Abs. 2 des Hessischen Vermessungs- und Geoinformationgesetzes vom 6. September 2007 (GVBl. I S. 548), zuletzt geändert durch Gesetz vom 23. Juni 2020 (GVBl. S. 430)




**Amt für Bodenmanagement Homberg (Efze)**  
 Hans-Scholl-Straße 6  
 34576 Homberg (Efze)

Flurstück: 72/15  
 Flur: 9  
 Gemarkung: Homberg

Gemeinde: Homberg (Efze)  
 Kreis: Schwalm-Eder  
 Regierungsbezirk: Kassel

**Auszug aus dem Liegenschaftskataster**

Liegenschaftskarte 1 : 1000  
 Hessen  
 Erstellt am 19.02.2021  
 Antrag: 200825314-1  
 AZ: 3008453

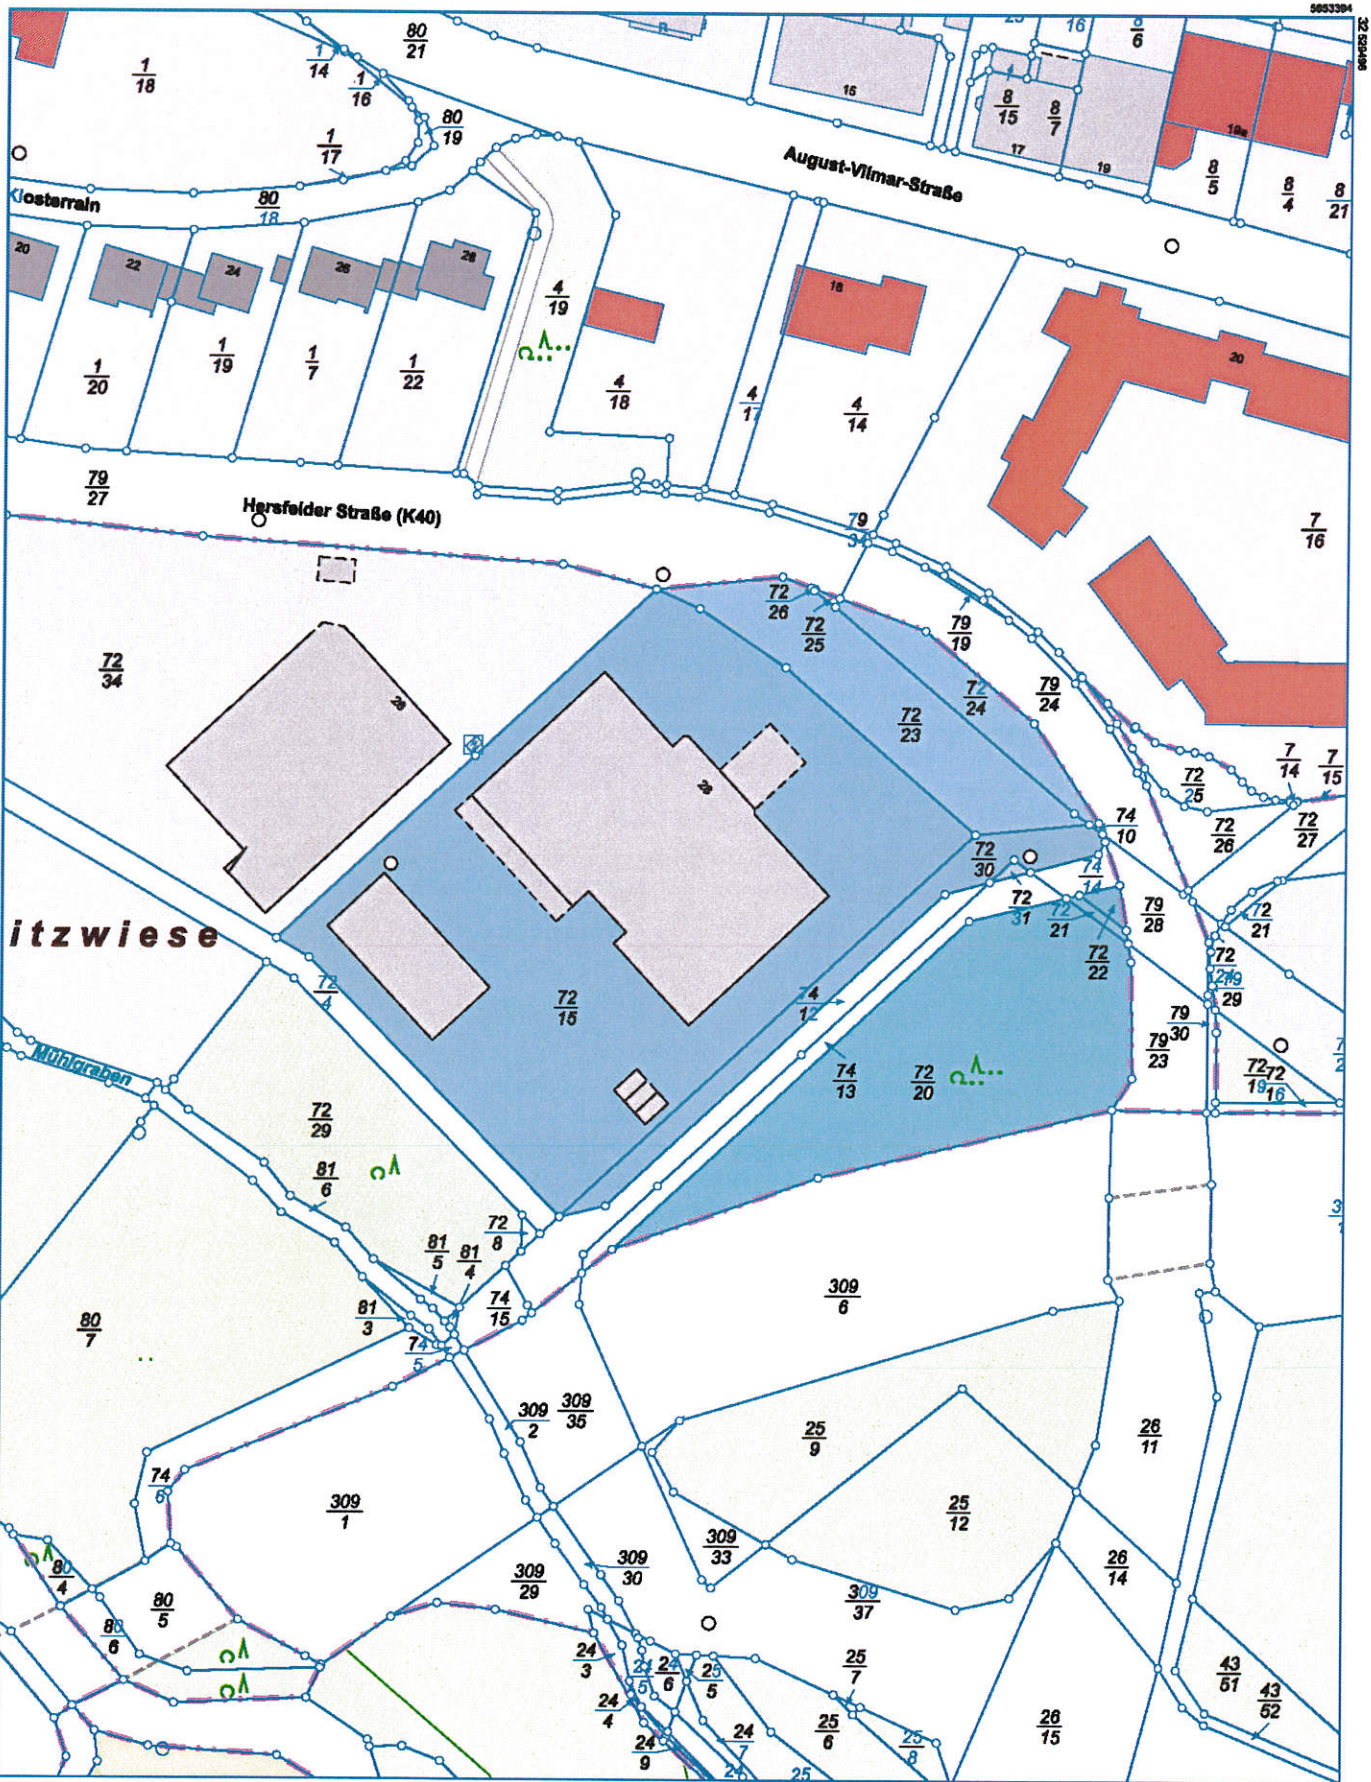

Maßstab 1:1000 0 10 20 30 Meter

Vervielfältigung nur erlaubt, soweit die Vervielfältigungskopie demselben Nutzungszweck wie die Originalausgaben dienen.  
 §18 Abs. 2 des Hessischen Vermessungs- und Geoinformationsgesetzes vom 6. September 2007 (GVBl. I S. 548), zuletzt geändert durch Gesetz vom 23. Juni 2020 (GVBl. S. 430)




**AMT FÜR BODENMANAGEMENT HOMBERG (ETZE)**  
 Hans-Scholl-Straße 6  
 34576 Homberg (Efze)

Flurstück: 72/15  
 Flur: 9  
 Gemarkung: Homberg

Gemeinde: Homberg (Efze)  
 Kreis: Schwalm-Eder  
 Regierungsbezirk: Kassel

**Auszug aus dem Liegenschaftskataster**

Liegenschaftskarte 1 : 1000  
 Hessen  
 Erstellt am 19.02.2021  
 Antrag: 200825314-1  
 AZ: 3008493

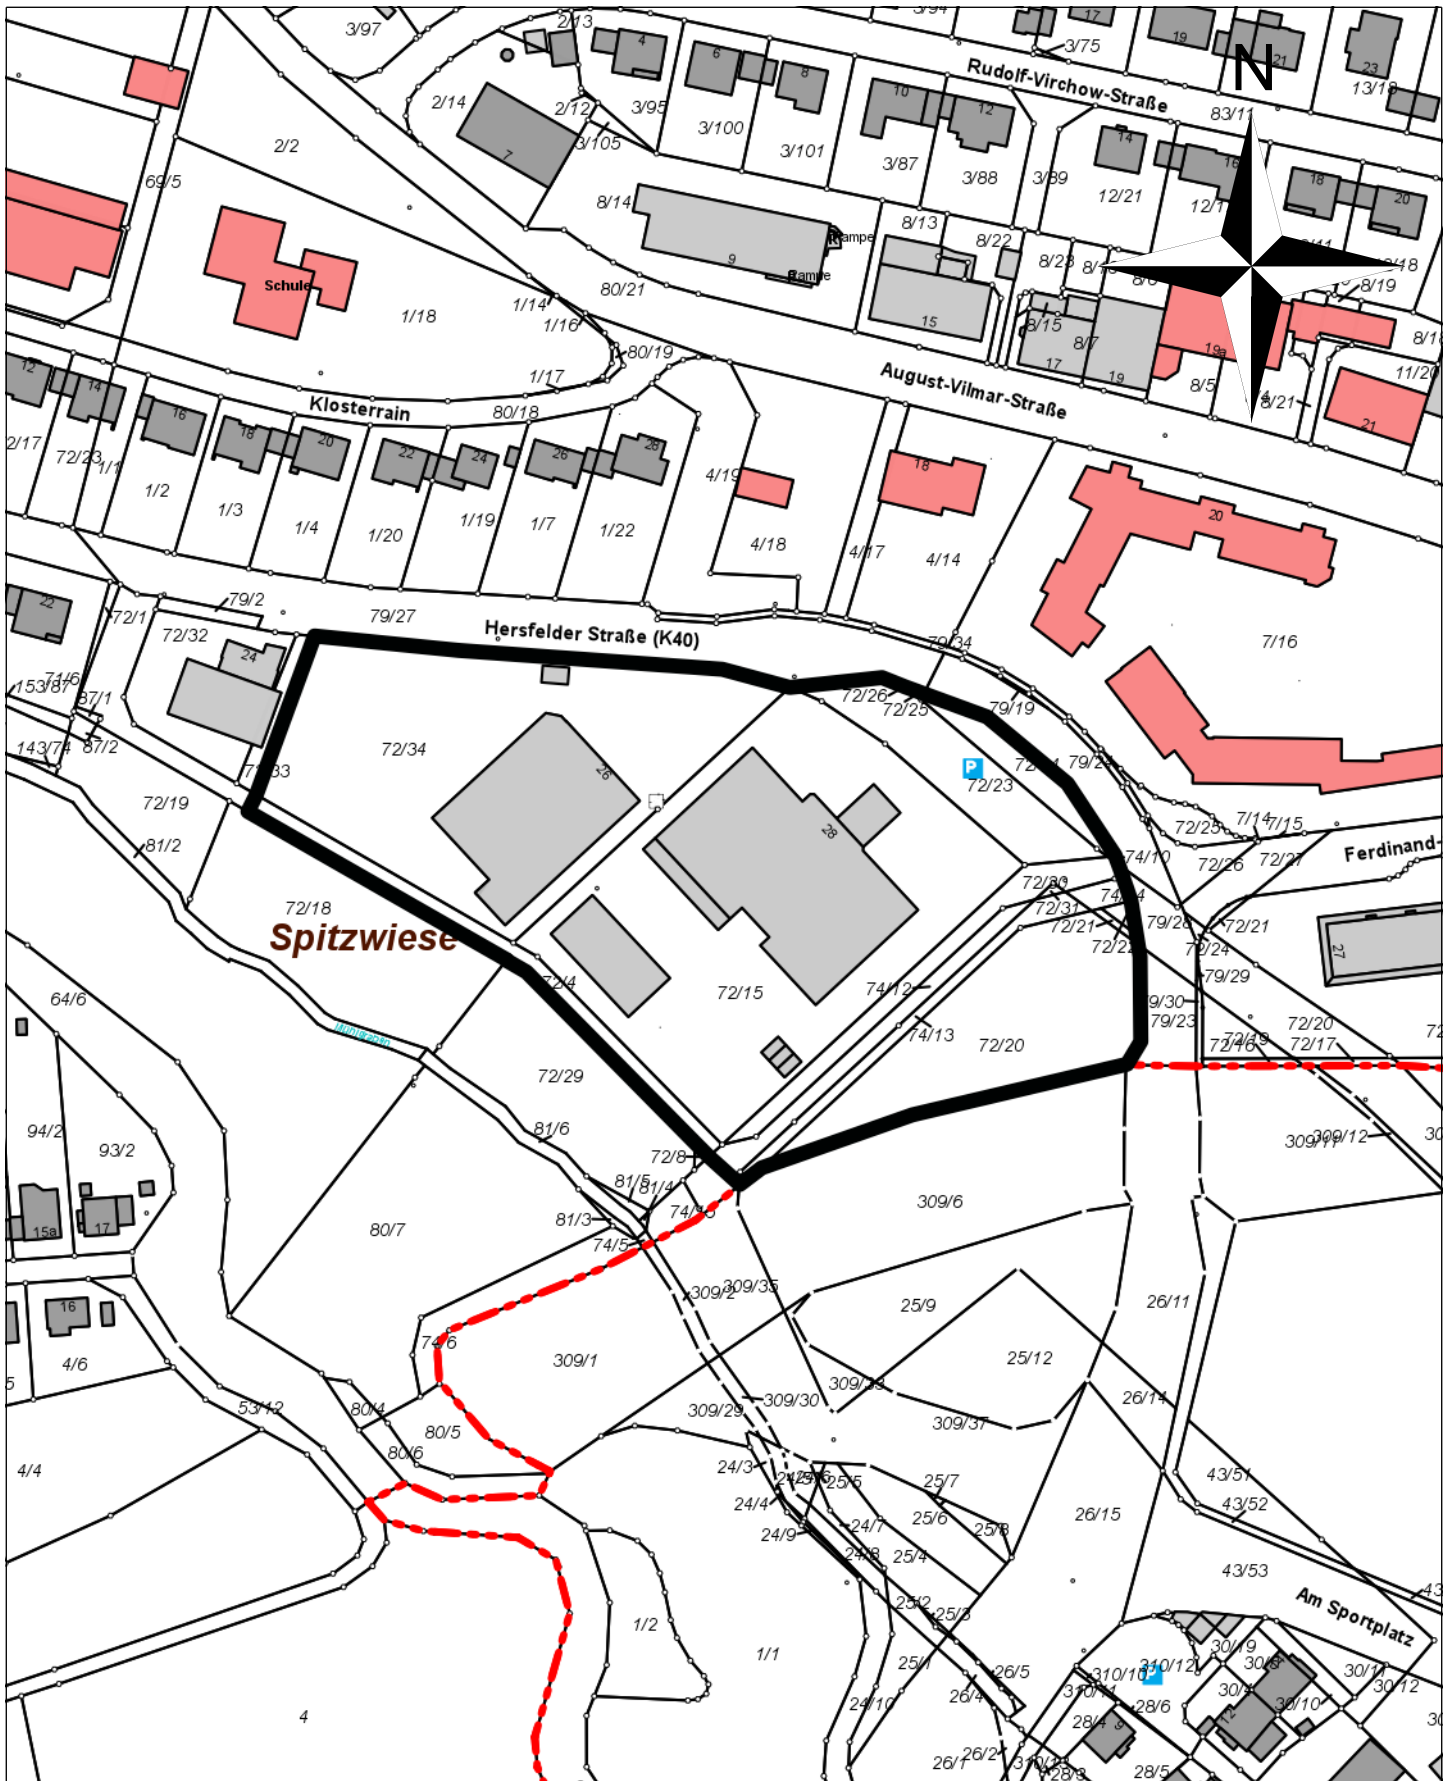

Magistrat der Kreisstadt Homberg (Efze)  
 Rathausgasse 1  
 34576 Homberg (Efze)  
 Tel.: 05681/994-0

Maßstab: 1:2.000


Bearbeiter: Uta Keller

Datum: 24.09.2024

Abgrenzungsplan

Nur für den internen Gebrauch




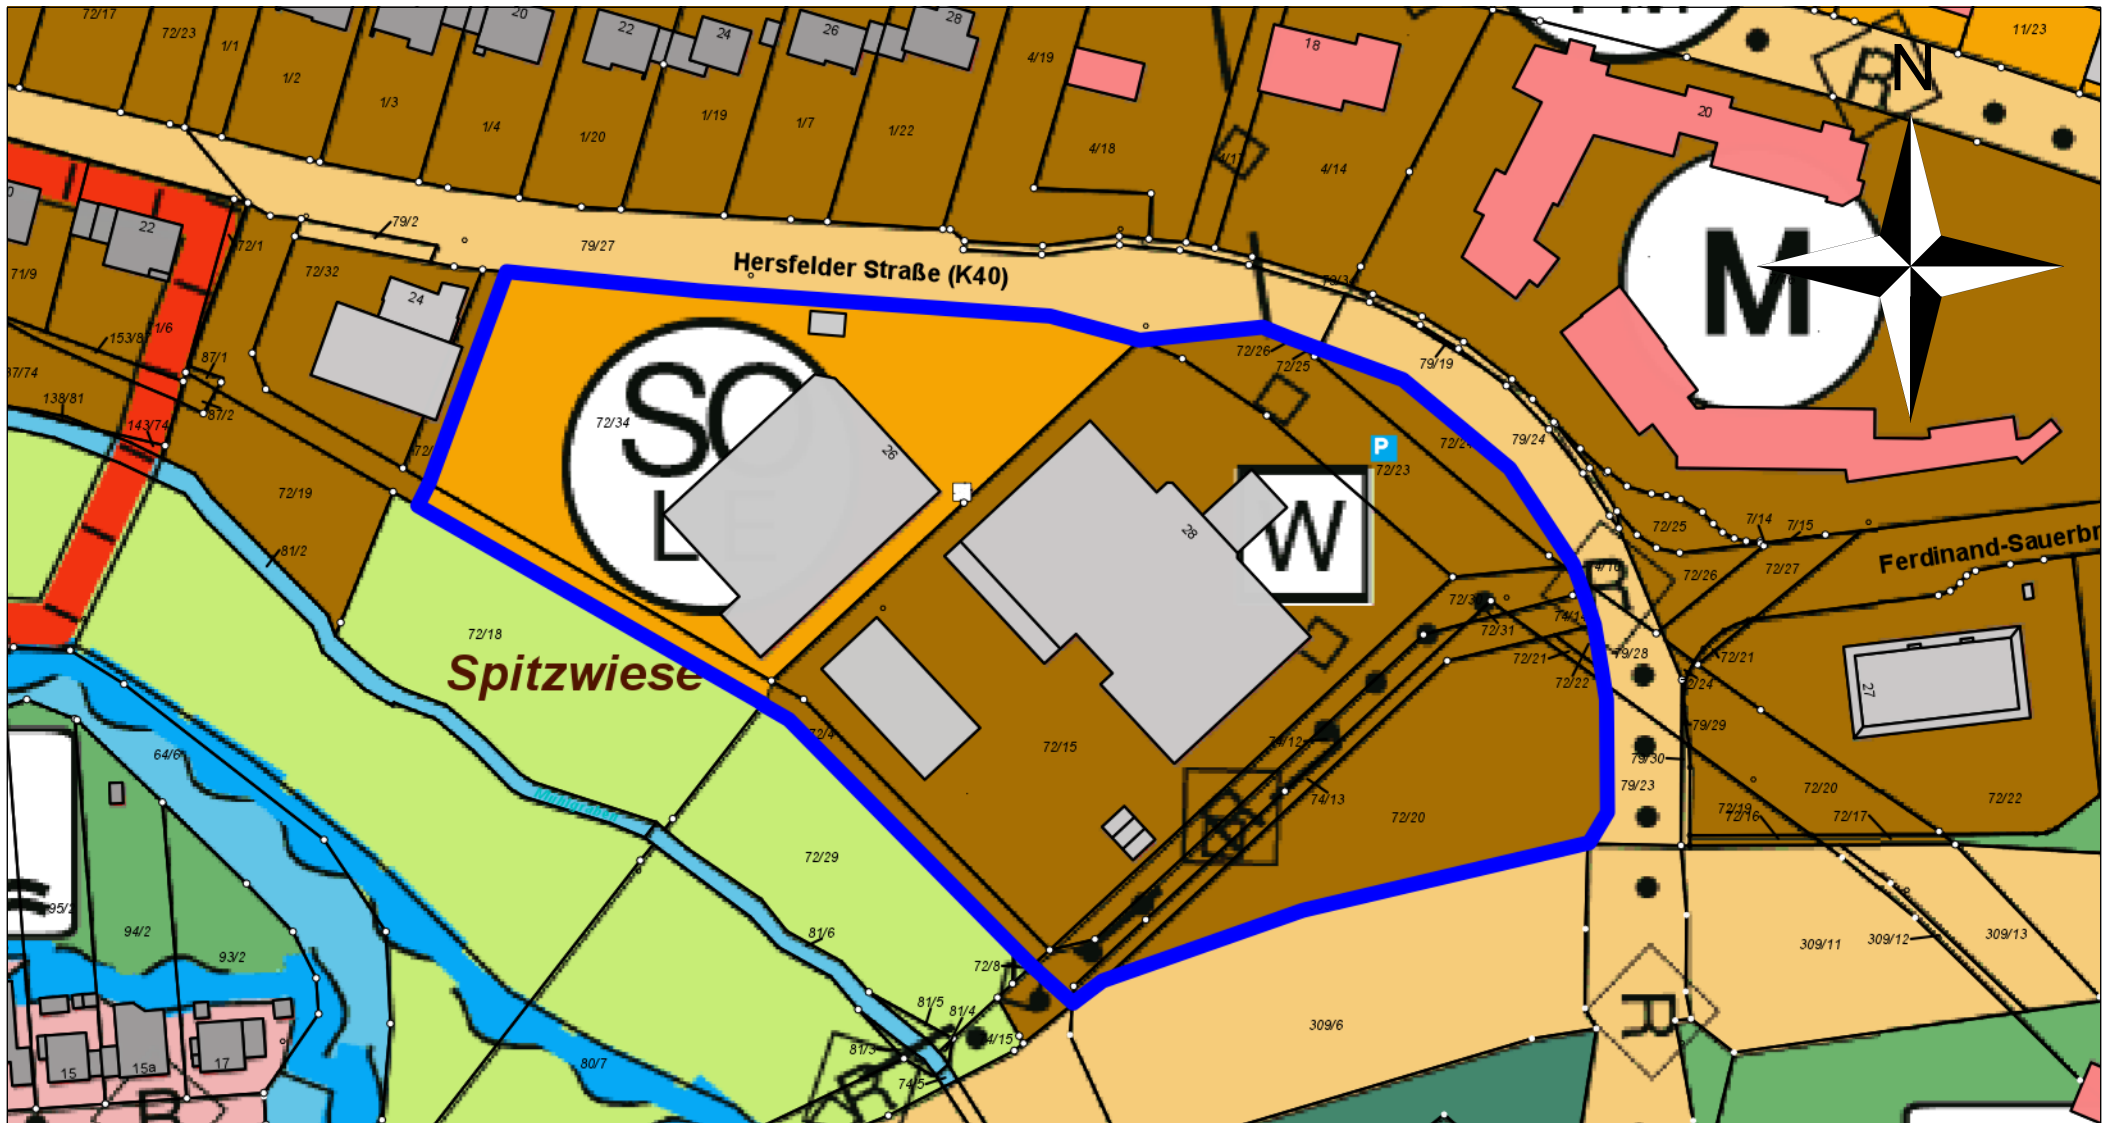

Magistrat der Kreisstadt Homberg (Efze)  
 Rathausgasse 1  
 34576 Homberg (Efze)  
 Tel.: 05681/994-0

**Maßstab:** 1:1.500  
**Bearbeiter:** Uta Keller  
**Datum:** 24.09.2024

Auszug Flächennutzungsplan

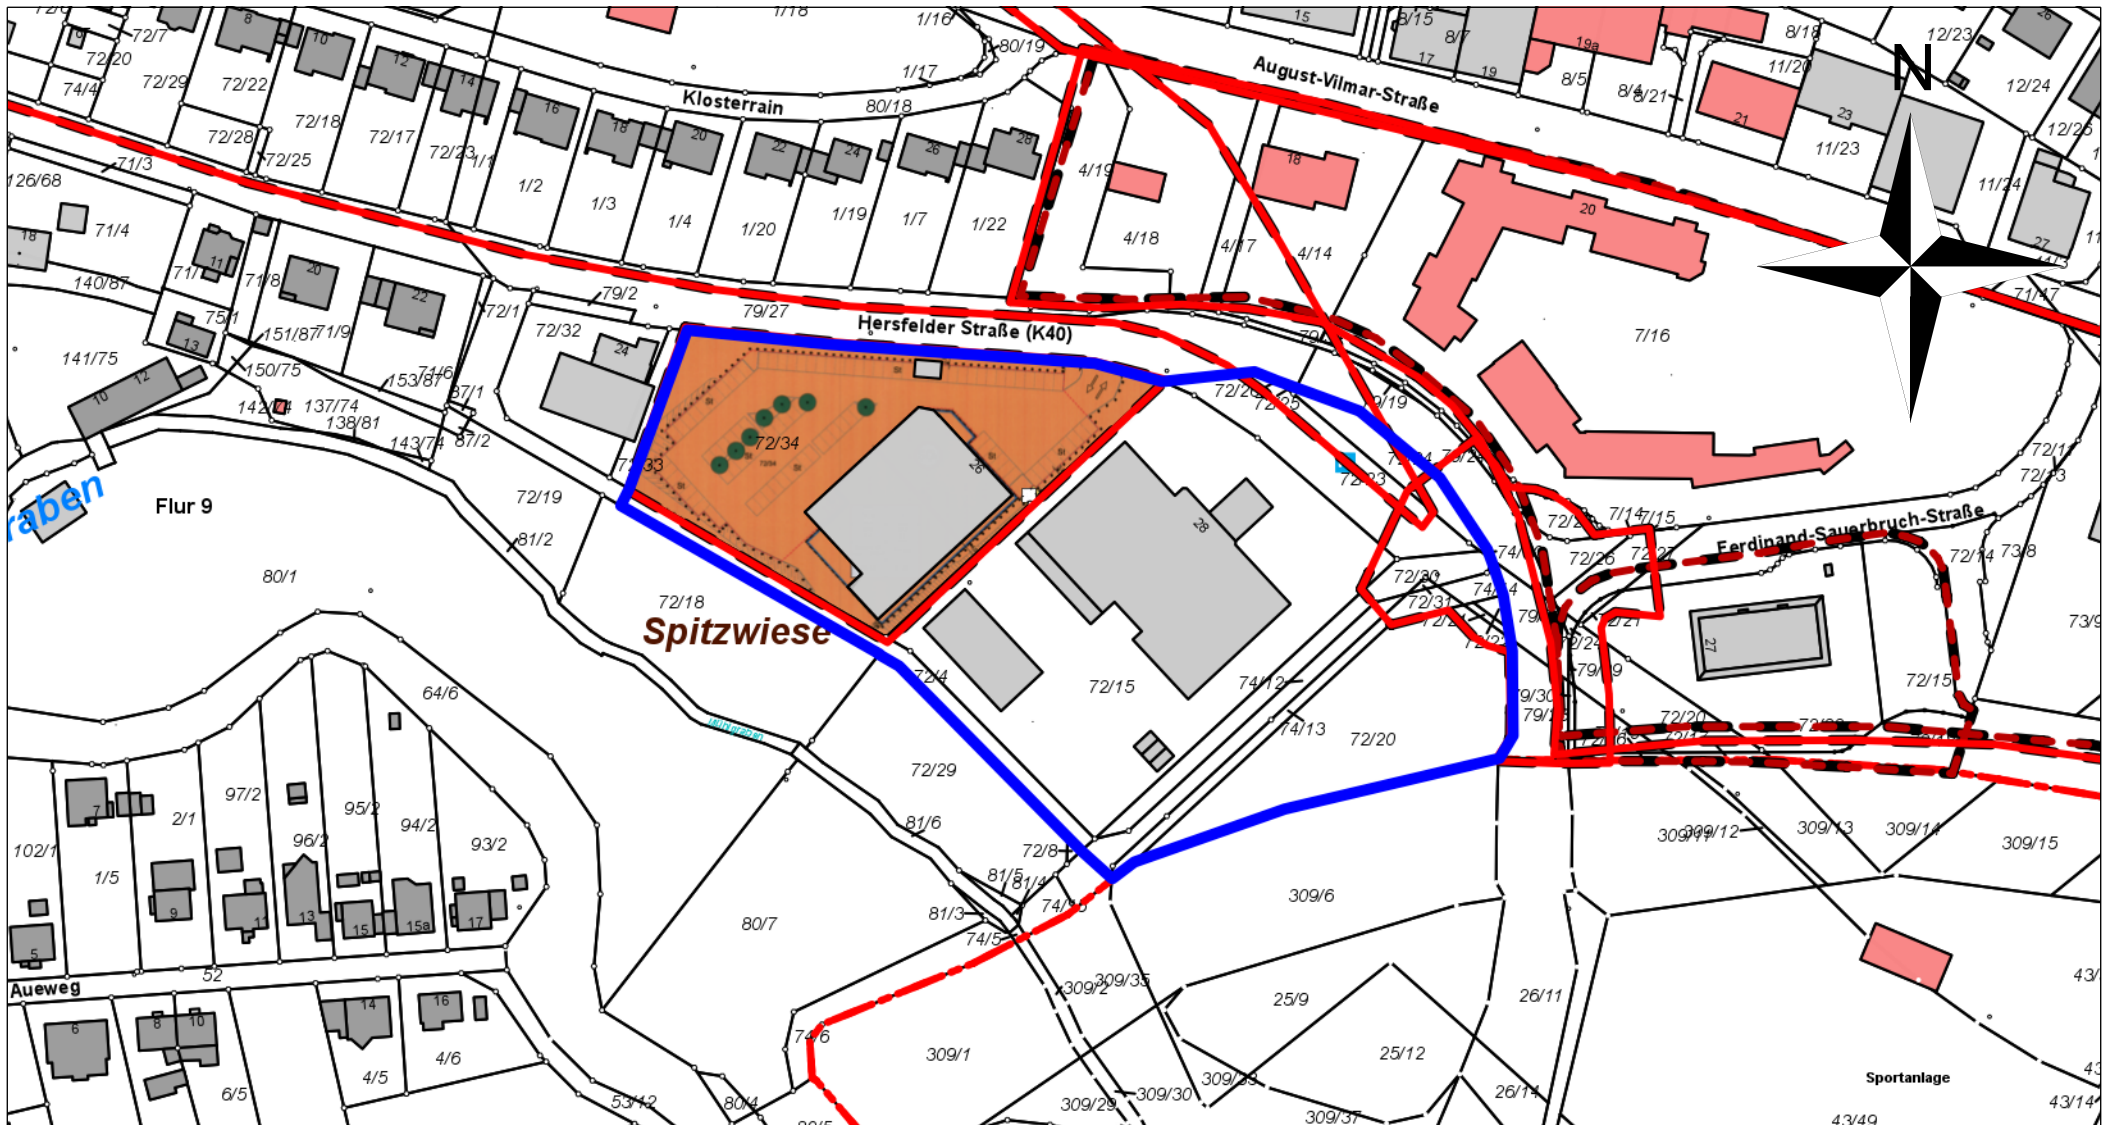

**Magistrat der Kreisstadt Homberg (Efze)**  
**Rathausgasse 1**  
**34576 Homberg (Efze)**  
**Tel.: 05681/994-0**


**Maßstab:** 1:2.000

**Bearbeiter:** Uta Keller

**Datum:** 24.09.2024

Geltungsbereich mit Auszug Bebauungsplan

Nur für den internen Gebrauch

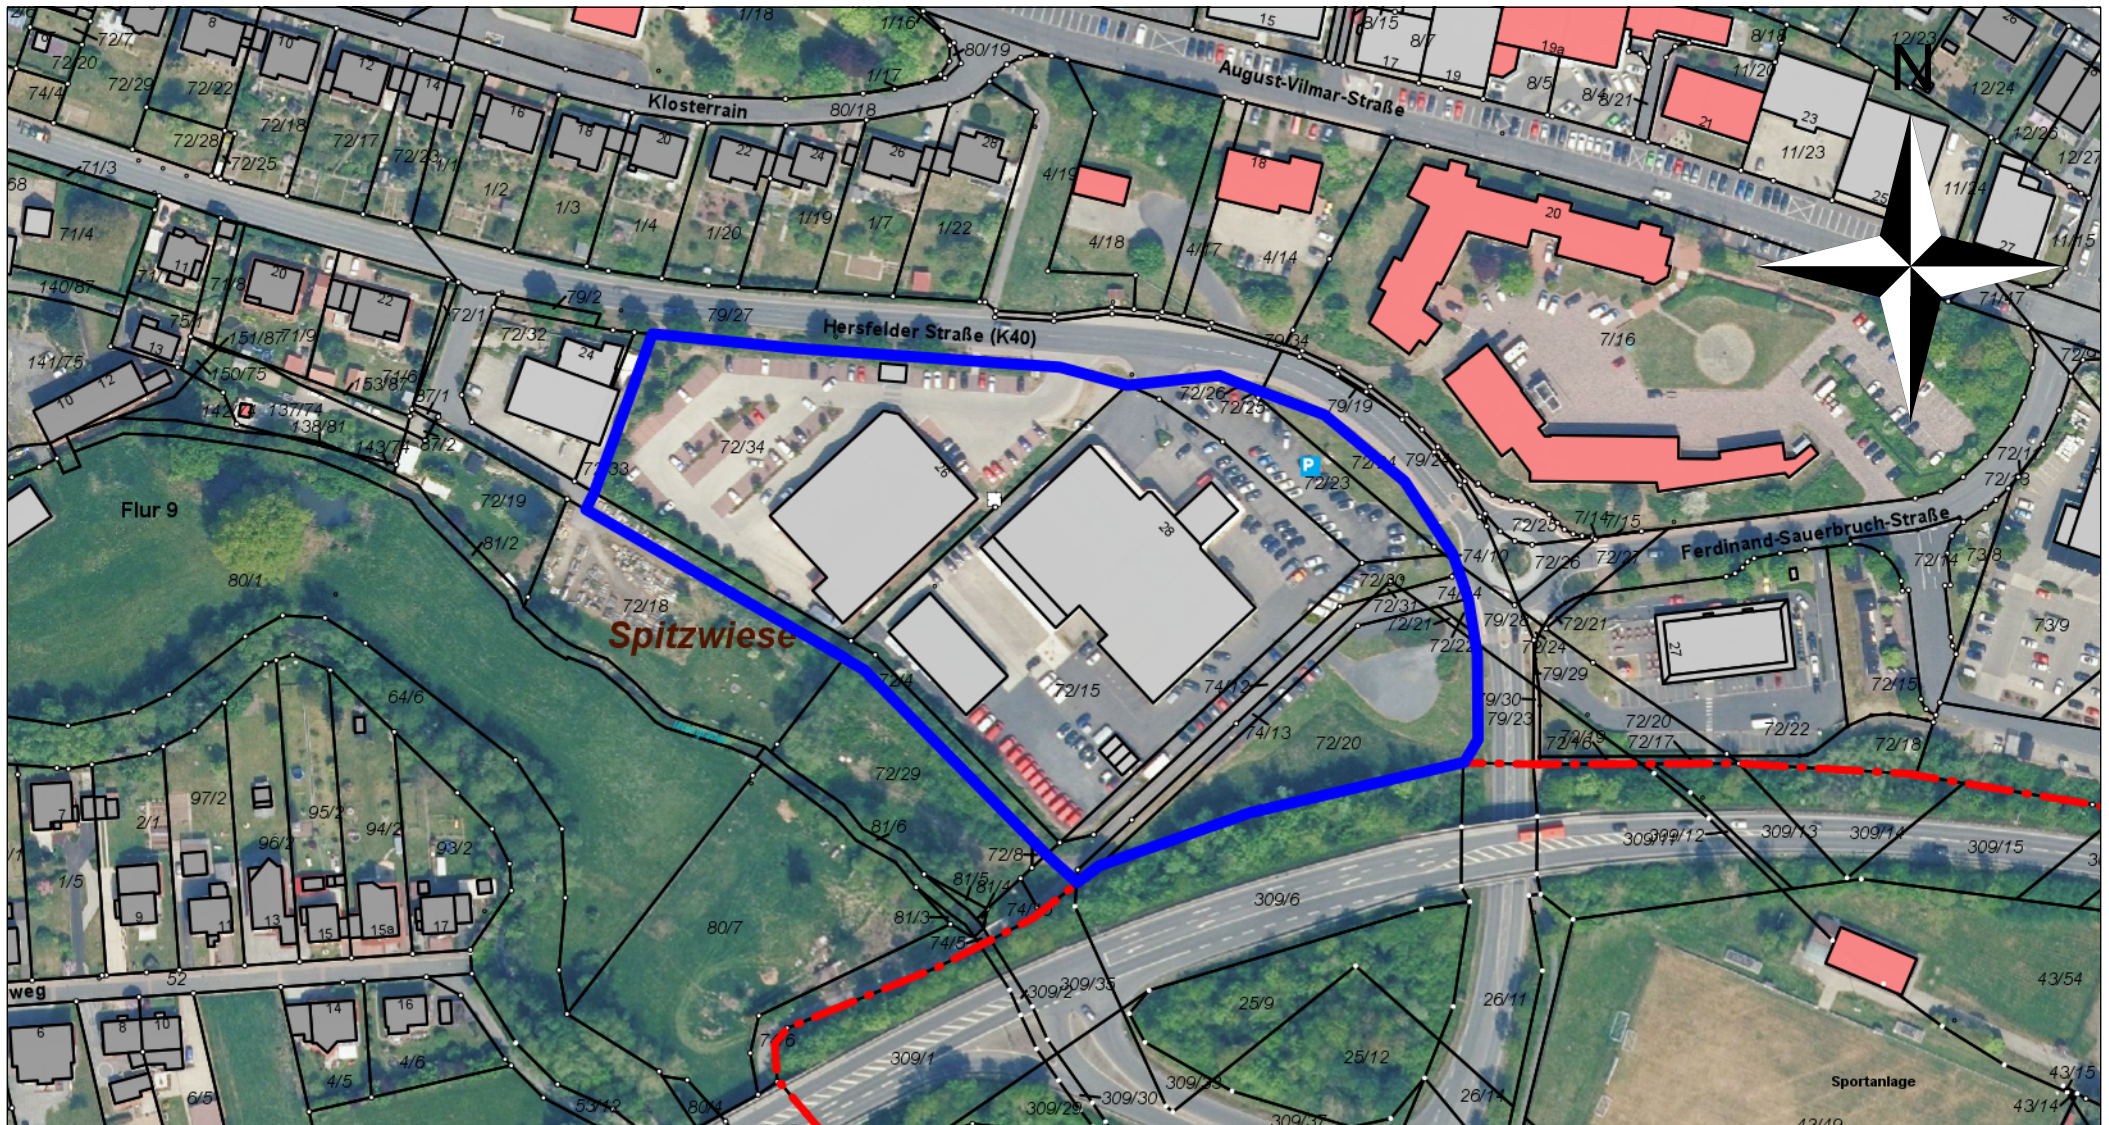

Magistrat der Kreisstadt Homberg (Efze)  
Rathausgasse 1  
34576 Homberg (Efze)  
Tel.: 05681/994-0

Maßstab: 1:2.000

Bearbeiter: Uta Keller

Datum: 24.09.2024

Geltungsbereich mit Luftbild

Nur für den internen Gebrauch

**Übersicht 4: Sortimentsliste der Stadt Homberg (zusammenfassende Darstellung)**

innenstadtrelevante Sortimente	nicht zentrenrelevante Sortimente*
<ul style="list-style-type: none"> <li>▪ Papier-/ Bürobedarf, Schreibwaren, Bastelartikel, Schulbedarf</li> <li>▪ Bücher</li> <li>▪ Spielwaren</li> <li>▪ Sanitätswaren, medizinische, orthopädische Artikel</li> <li>▪ Bekleidung (Herren, Damen, Kinder / Säuglinge), Wäsche</li> <li>▪ Schuhe, Lederwaren</li> <li>▪ Sportbekleidung, -schuhe, -artikel (ohne Teilsortimente Angelartikel, Campingartikel, Fahrräder und Zubehör, Jagdartikel, Reitsportartikel und Sportgroßgeräte)</li> <li>▪ Haushaltswaren, Glas / Porzellan / Keramik, Gardinen und-zubehör, Geschenkartikel</li> <li>▪ Kunstgewerbe, Bilder / Rahmen / Spiegel, Antiquitäten</li> <li>▪ Haus- und Heimtextilien, / Tischwäsche, Bettwäsche (Bettbezüge, Laken), Badtextilien,</li> <li>▪ Wolle, Kurzwaren, Handarbeiten, Stoffe</li> <li>▪ Baby-, Kinderartikel (Kleinteile wie z. B. Schnuller, Flaschen, Zubehör zum Füttern, Wickeln)</li> <li>▪ Uhren, Schmuck</li> <li>▪ Optik, Akustik</li> <li>▪ Musikalien, Musikinstrumente</li> <li>▪ Elektrogeräte, Medien (= Unterhaltungs-, Kommunikationselektronik, Computer, Foto)</li> <li>▪ Elektro-Haushaltswaren (Kleingeräte wie z. B. Mixer, Bügeleisen) (ohne Elektrogroßgeräte)</li> </ul>	<ul style="list-style-type: none"> <li>▪ Tiernahrung, Tierpflegemittel, zoologischer Bedarf</li> <li>▪ Pflanzen, Pflege, Düngemittel, Gartenartikel, Gartengeräte (z. B. Rasenmäher)</li> <li>▪ Bau- und Heimwerkerbedarf, Baustoffe, Bauelemente, Beschläge, Eisenwaren, Werkzeuge, Leitern</li> <li>▪ Sanitärartikel, Fliesen, Installationsbedarf</li> <li>▪ Rollläden, Sicht- und Sonnenschutz, Markisen</li> <li>▪ Möbel, Antiquitäten (inkl. Kücheneinrichtungen, Büromöbel, Badmöbel, Gartenmöbel)</li> <li>▪ Matratzen, Bettwaren (z. B. Steppbettdecken)</li> <li>▪ Teppiche, Bodenbeläge, Farben, Lacke, Tapeten</li> <li>▪ Elektrogroßgeräte (z.B. Waschmaschinen, Kühlschränke)</li> <li>▪ Büromaschinen (Großgeräte wie z. B. gewerbliche Aktenvernichter, Multifunktionsdrucker)</li> <li>▪ Lampen, Leuchten, Beleuchtungskörper</li> <li>▪ Campinggroßartikel (z.B. Zelte, Campingmöbel)</li> <li>▪ Fahrrad / Zubehör (ohne Bekleidung)</li> <li>▪ Sportgroßgeräte</li> <li>▪ Erotikartikel</li> <li>▪ Angelartikel, Jagdbedarf, Reitsportartikel (ohne Bekleidung)</li> <li>▪ Kinderwagen, Autokindersitze</li> <li>▪ Kfz-Zubehör, Motorradzubehör</li> <li>▪ Kfz-Handel, Motorräder, Campingfahrzeuge, Reifenhandel, Auto-, Motorradzubehör, Motorradbekleidung</li> </ul>
<p><b>davon nahversorgungsrelevante Sortimente</b></p> <ul style="list-style-type: none"> <li>▪ Nahrungs- und Genussmittel, Getränke, Tabak-, Reformwaren</li> <li>▪ Gesundheits- und Körperpflegeartikel (Drogeriewaren inkl. Wasch- und Putzmittel, Kosmetika)</li> <li>▪ pharmazeutische Artikel</li> <li>▪ Zeitschriften, Zeitungen</li> <li>▪ Schnittblumen</li> </ul>	

\* Die Liste der nicht zentrenrelevanten Sortimente soll aufzeigen, dass diese Sortimente auch im Falle von Ansiedlungsbegehren außerhalb der zentralen Versorgungsbereiche nicht kritisch im Hinblick auf die Zielsetzungen des Einzelhandelskonzeptes angesehen werden. Die Liste der nicht zentrenrelevanten Sortimente erfüllt lediglich darstellenden Charakter und ist im Gegensatz zu den aufgeführten zentren- und nahversorgungsrelevanten Sortimenten nicht abschließend und um weitere Sortimente ergänzbar  
GMA-Empfehlungen 2022, auf Grundlage der erhobenen Standortverteilung

Die Homberger Sortimentsliste ist an die lokale Situation angepasst und damit **stadtspezifisch**. Wesentliche Veränderungen zum Einzelhandelskonzept von 2016 im Sinne von Verschiebungen von zentren- zu nicht zentrenrelevanten Sortimenten oder umgekehrt wurden nicht vorgenommen; es erfolgten lediglich einige sprachliche Präzisierungen und Anpassungen an die Formulierungen des LEP Hessen.

# Beschlussvorlage

- öffentlich -

---

**Drucksache:** VL-138/2020 45. Ergänzung

**Fachbereich:** Wirtschaftsförderung / Stadtentwicklung / Tourismus

Beratungsfolge	Termin
Magistrat	02.10.2024
BPUS	07.10.2024
HAFI	08.10.2024
Stadtverordnetenversammlung	10.10.2024

---

## **Entwicklung ehemaliges Klinikareal an der Melsunger Straße Hier: Umgang mit der Stellplatzsituation & Anpassung der Stellplatzsatzung**

### **a) Erläuterung:**

Mit der Vorlage VL-138/2020 38. Ergänzung haben die städtischen Gremien das vom Kasseler Planungsbüro planmobil erstellte Mobilitätskonzept für die Entwicklung des Klinikareals beschlossen. Das Mobilitätskonzept verfolgt das Ziel, angepasst auf das Klinikareal für sämtliche Mobilitätsanforderungen angemessene Lösungen zu erarbeiten und für die zukünftigen Bewohnenden und Beschäftigten ein integriertes und attraktives Mobilitätsangebot zu schaffen.

Für den ruhenden Verkehr sieht das Mobilitätskonzept für den südlichen Bereich eine Quartiersgarage unterhalb der Melsunger Straße vor, während im Norden des Klinik-Areals Parken entlang der Erschließungsstraßen vorgesehen ist. Damit können einerseits Stellplätze in direkter Nähe zu den Gebäuden geschaffen und das Ziel, den inneren Bereich des Quartiers weitgehend vom ruhenden Verkehr zu befreien, erreicht werden.

Auf Basis des Grundsatzbeschlusses hat die Verwaltung für das anstehende Investorenauswahlverfahren die baurechtliche Umsetzung des Mobilitätskonzepts mit dem Kreis und der beauftragten Rechtsberatung final abgestimmt, sodass der Investorenauswahlprozess im Anschluss an die vorliegende Beschlussvorlage begonnen werden kann.

### **Anpassungsbedarf der Stellplatzsatzung**

Um das Parken in Quartiersgarage entsprechend dem Mobilitätskonzept rechtlich verlässlich abzusichern, gibt es grundsätzlich zwei Lösungswege:

#### **Variante 1: Ablöse**

Die Stadt kann per Satzung die Ablöse aller Stellplatzverpflichtungen beschließen und übernimmt damit die Verpflichtungen auf eigenem Grundstück den Stellplatznachweis zu erbringen. Dieses Vorgehen ist in verdichtete Gebieten sinnvoll und üblich, da ein Nachweis auf dem eigenen oder benachbarten Grundstück nicht möglich ist und i.d.R. ohnehin quartiersbezogene Lösungen angestrebt werden.

Variante 2: Stellplatzverpflichtungen durch Eintragung Baulasten / Dienstbarkeiten:

Alternativ zur Ablöseoption kann für jede Wohnung einzeln zugeordnet eine Baulast sowie eine Dienstbarkeit notariell beglaubigt und eingetragen werden. Diese Lösung wird i.d.R. auf eigenem oder benachbarten Grundstück umgesetzt.

Fazit und Empfehlung der Rechtsberatung:

Im Falle der Entwicklung des Klinikareals sind grundsätzlich beide Varianten möglich, aber im Falle der Umsetzung von Variante 2 müssten sämtliche Baulasten und Dienstbarkeiten zweifach beglaubigt werden, weil aus Sicht der Bauordnungsbehörden des Kreises sowohl die Interimsparkplätze wie für die endgültigen Stellplätze in der Quartiersgarage gesichert werden müssten, damit Bauherren eine Baugenehmigung erhalten können.

Das Übertragen von Baulasten und Dienstbarkeiten birgt aus Sicht der Rechtsberatung erheblichen Mehraufwand und erhebliche Umsetzungsrisiken, wenn die Stadt mit einer Vielzahl von berechtigten zweimal notariell beglaubigte Verträge abschließen muss, da bereits ein Einzelner durch eine rechtliche Auseinandersetzung den gesamten Entwicklungsprozess aufhalten könnte.

Daher empfehlen Verwaltung und Rechtsberatung die Umsetzung der Variante 1: Ablöse zu beschließen, da diese Variante für die Stadt höhere Rechtssicherheit birgt und eine bessere Steuerung ermöglicht. Dieses Vorgehen birgt im Sinne des kostenbewussten Bauens darüber hinaus den Vorteil, dass künftig nur derjenige Wohnungsnutzer tatsächlich einen Parkplatz mieten muss, der ihn benötigt und Stellplatzkosten das Bauen im Klinikareal nicht unnötig verteuern.

**b) Gesetzliche Bestimmungen oder Richtlinien zur Beachtung:**

**c) Finanzielle Auswirkung bei Beschlussfassung:**

**d) Beschlussvorschlag:**

Die Verwaltung wird beauftragt, die Stellplatzsatzung der Stadt für den Bereich Klinikareal im Sinne der Variante 1 zu erweitern und zu aktualisieren.

# Beschlussvorlage

- öffentlich -

---

**Drucksache:** VL-138/2020 47. Ergänzung

**Fachbereich:** Wirtschaftsförderung / Stadtentwicklung / Tourismus

**Beratungsfolge**

Stadtverordnetenversammlung

**Termin**

10.10.2024

---

## **Entwicklung ehemaliges Klinikareal an der Melsunger Straße**

### **Hier: Umgang mit der Stellplatzsituation & Anpassung der Stellplatzsatzung**

#### **a) Erläuterung:**

Mit der Vorlage VL-138/2020 38. Ergänzung haben die städtischen Gremien das vom Kasseler Planungsbüro planmobil erstellte Mobilitätskonzept für die Entwicklung des Klinikareals beschlossen. Das Mobilitätskonzept verfolgt das Ziel, angepasst auf das Klinikareal für sämtliche Mobilitätsanforderungen angemessene Lösungen zu erarbeiten und für die zukünftigen Bewohnenden und Beschäftigten ein integriertes und attraktives Mobilitätsangebot zu schaffen.

Für den ruhenden Verkehr sieht das Mobilitätskonzept für den südlichen Bereich eine Quartiersgarage unterhalb der Melsunger Straße vor, während im Norden des Klinik-Areals Parken entlang der Erschließungsstraßen vorgesehen ist. Damit können einerseits Stellplätze in direkter Nähe zu den Gebäuden geschaffen und das Ziel, den inneren Bereich des Quartiers weitgehend vom ruhenden Verkehr zu befreien, erreicht werden.

Auf Basis des Grundsatzbeschlusses hat die Verwaltung für das anstehende Investorenauswahlverfahren die baurechtliche Umsetzung des Mobilitätskonzepts mit dem Kreis und der beauftragten Rechtsberatung final abgestimmt, sodass der Investorenauswahlprozess im Anschluss an die vorliegende Beschlussvorlage begonnen werden kann.

#### **Anpassungsbedarf der Stellplatzsatzung**

Um das Parken in Quartiersgarage entsprechend dem Mobilitätskonzept rechtlich verlässlich abzusichern, gibt es grundsätzlich zwei Lösungswege:

##### **Variante 1: Ablöse**

Die Stadt kann per Satzung die Ablöse aller Stellplatzverpflichtungen beschließen und übernimmt damit die Verpflichtungen auf eigenem Grundstück den Stellplatznachweis zu erbringen. Dieses Vorgehen ist in verdichtete Gebieten sinnvoll und üblich, da ein Nachweis auf dem eigenen oder benachbarten Grundstück nicht möglich ist und i.d.R. ohnehin quartiersbezogene Lösungen angestrebt werden.

Variante 2: Stellplatzverpflichtungen durch Eintragung Baulasten / Dienstbarkeiten:  
Alternativ zur Ablöseoption kann für jede Wohnung einzeln zugeordnet eine Baulast sowie eine Dienstbarkeit notariell beglaubigt und eingetragen werden. Diese Lösung wird i.d.R. auf eigenem oder benachbarten Grundstück umgesetzt.

Fazit und Empfehlung der Rechtsberatung:

Im Falle der Entwicklung des Klinikareals sind grundsätzlich beide Varianten möglich, aber im Falle der Umsetzung von Variante 2 müssten sämtliche Baulasten und Dienstbarkeiten zweifach beglaubigt werden, weil aus Sicht der Bauordnungsbehörden des Kreises sowohl die Interimsparkplätze wie für die endgültigen Stellplätze in der Quartiersgarage gesichert werden müssten, damit Bauherren eine Baugenehmigung erhalten können.

Das Übertragen von Baulasten und Dienstbarkeiten birgt aus Sicht der Rechtsberatung erheblichen Mehraufwand und erhebliche Umsetzungsrisiken, wenn die Stadt mit einer Vielzahl von berechtigten zweimal notariell beglaubigte Verträge abschließen muss, da bereits ein Einzelner durch eine rechtliche Auseinandersetzung den gesamten Entwicklungsprozess aufhalten könnte.

Daher empfehlen Verwaltung und Rechtsberatung die Umsetzung der Variante 1: Ablöse zu beschließen, da diese Variante für die Stadt höhere Rechtssicherheit birgt und eine bessere Steuerung ermöglicht. Dieses Vorgehen birgt im Sinne des kostenbewussten Bauens darüber hinaus den Vorteil, dass künftig nur derjenige Wohnungsnutzer tatsächlich einen Parkplatz mieten muss, der ihn benötigt und Stellplatzkosten das Bauen im Klinikareal nicht unnötig verteuern.

Im Rahmen der Diskussion im Haupt- und Finanzausschuss wurde der ursprüngliche Beschlussvorschlag modifiziert. Die Beschlussempfehlung wurde dem Beschlussvorschlag hinzugefügt.

#### **b) Gesetzliche Bestimmungen oder Richtlinien zur Beachtung:**

#### **c) Finanzielle Auswirkung bei Beschlussfassung:**

#### **d) Beschlussvorschlag:**

#### **Ursprünglicher Beschlussvorschlag, Magistrat und Ausschuss für Bau, Planung, Umwelt und Stadtentwicklung:**

Die Verwaltung wird beauftragt, die Stellplatzsatzung der Stadt für den Bereich Klinikareal im Sinne der Variante 1 zu erweitern und zu aktualisieren.

#### **Beschlussvorschlag Haupt- und Finanzausschuss:**

Die Verwaltung wird beauftragt, den Entwurf für die Stellplatzsatzung der Stadt für den Bereich Klinikareal im Sinne der Variante 1 zu erweitern und zu aktualisieren.



# Beschlussvorlage

- öffentlich -

---

**Drucksache:** VL-254/2023 2. Ergänzung

**Fachbereich:** Technische Dienste

Beratungsfolge	Termin
Magistrat	19.09.2024
HAFI	08.10.2024
Stadtverordnetenversammlung	10.10.2024

---

## Ortsdurchfahrt Mühlhausen

**hier: Ankauf von Grundstücksflächen für den Ausbau der OD Mühlhausen**

### a) Erläuterung:

Für den Ausbau der OD Mühlhausen konnten bereits in 2022/2023 verschiedene Grundstücksankäufe getätigt werden. Der letzte noch fehlende Bereich, konnte nun, in Verbindung mit einem Grundstücksankauf zur Verbesserung der Erschließung des Neubaugebietes Mühlhausen und eines dort ansässigen Betriebes, getätigt werden.

Die Kreisstadt Homberg (Efze) hat das Objekt „Lendorfer Straße 10“, Stadtteil Mühlhausen (Anlage Nr. 1) im Rahmen eines Kauf-/Tauschvertrages zum Kaufpreis von 60.000,00 € erworben.

Die Immobilie ist bebaut mit einem Wohnhaus und einem Nebengebäude (Schuppen). Die komplette Immobilie ist vermietet. Das Gutachten des Amtes für Bodenmanagement schließt mit 31.000,00 €, allerdings sind hierbei die Steuern, die der Verkäufer bei einem Verkauf zu zahlen hat, nicht aufgeführt. Bei dem Gutachten ist weiter zu berücksichtigen, dass dieses nur nach einer äußeren Besichtigung erstellt werden konnte.

Dem Eigentümer des Grundstückes „Lendorfer Straße 10“ werden im Gegenzug 3 Seitenstreifen von Feldwirtschaftswegen in der Gemarkung Mühlhausen kostenfrei übertragen (Anlage Nr. 2) . Es handelt sich um Teilflächen der Grundstücke Gemarkung Mühlhausen

- Flur 1, Flurstück 44, ca. 350 qm
- Flur 3, Flurstück 190, ca. 340 qm
- Flur 3, Flurstück 187/1, ca. 725 qm.

Der Wert der Randstreifen wird mit insgesamt 3.537,50 € angesetzt.

Weiterhin verkauft die Stadt Homberg (Efze) die landwirtschaftlichen Flächen

- Gemarkung Homberg, Flur 32, Flurstück 269/140, Ackerland „Engemanns Garten“ in Größe von 4.800 qm

und

- Gemarkung Homberg, Flur 32, Flurstück 322/1, Ackerland „In der Aue“, in Größe von 8.860 qm

Beide Flächen werden zum Gesamtpreis von 34.150,00 € veräußert. Der Bodenwert der Flächen liegt im Mittelwert bei ca. 40 (Anlage Nr. 3).

Der Kauf-/Tauschvertrag wurde am 09.09.2024 vor der Notarin Barbara Eckert, Borken (Hessen), Urkundenverzeichnis Nr. 452 / 2024, unter dem Vorbehalt der Zustimmung der Stadtverordnetenversammlung, beurkundet.

**b) Gesetzliche Bestimmungen oder Richtlinien zur Beachtung:**

**c) Finanzielle Auswirkung bei Beschlussfassung:**

Kostenstelle:	Sachkonto:
Verfügbare Mittel laut Haushaltsplan:	
Tatsächlich verfügbare Mittel:	

**d) Beschlussvorschlag:**


Der Kauf- /Tauschvertrag Urkundenverzeichnis Nr. 452/2024 der Notarin Barbara Eckert, Borken (Hessen), vom 09.09.2024 wird genehmigt.

Anlage(n):

1. 240912 - Vorlage für STVO - Anlagen 1-3 - Übersichtspläne

ANLAGE NR. 1

Auf der Wieselhecke

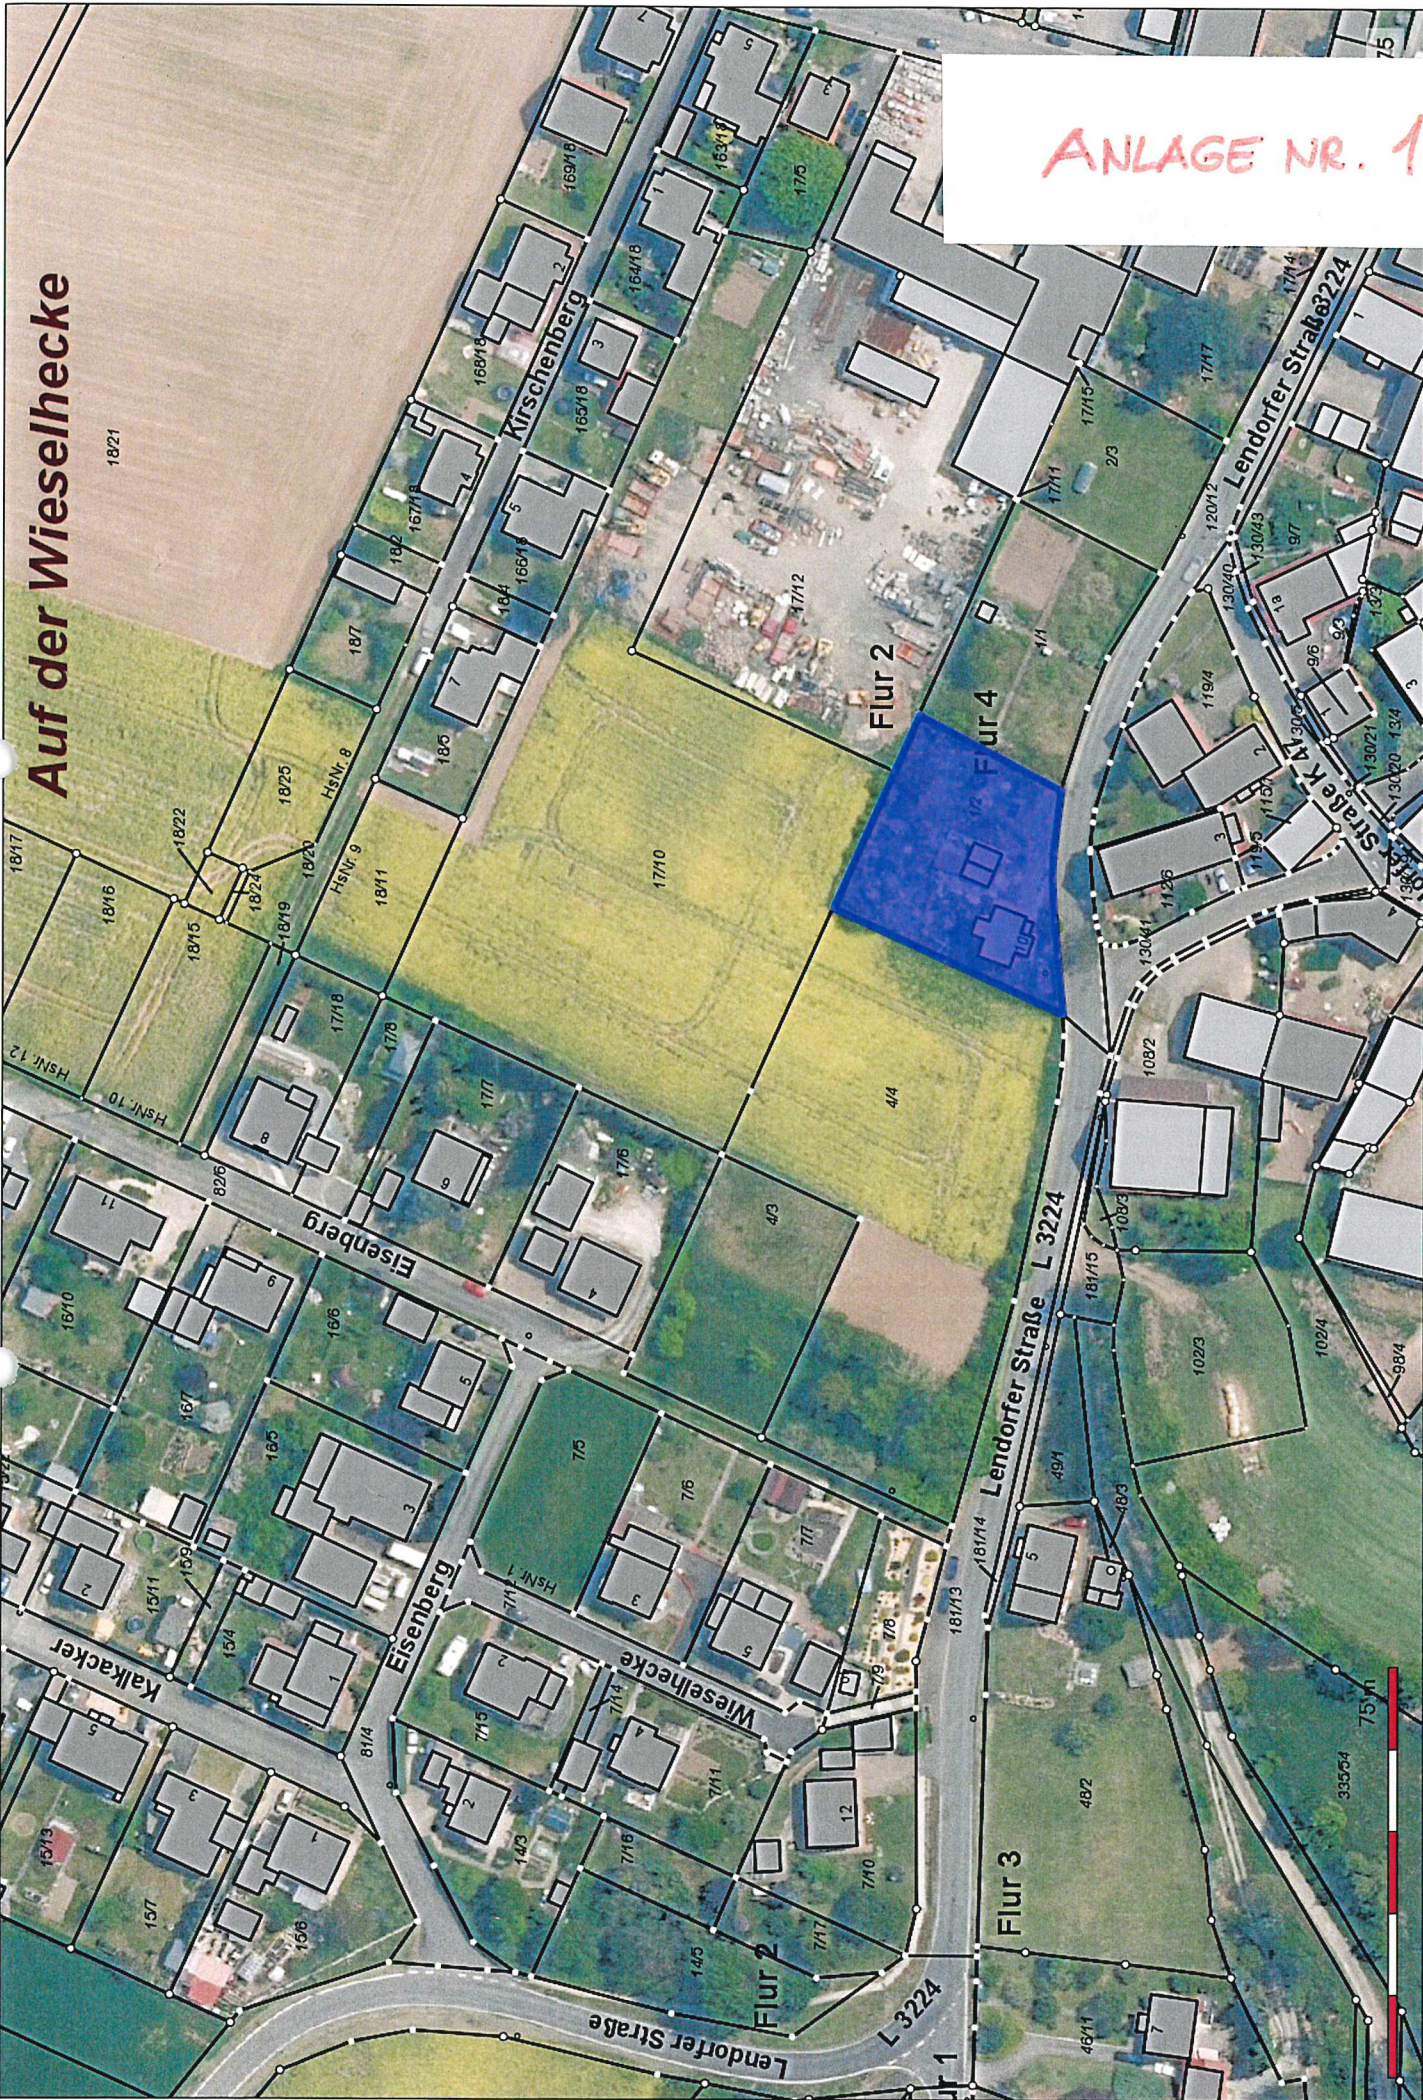

Flur 3

Flur 2

Flur 4

Eisenberg

Wieselhecke


Kalkacker

Kirschenberg


Lendorfer Straße L 3224


Lendorfer Straße L 3224

75 m

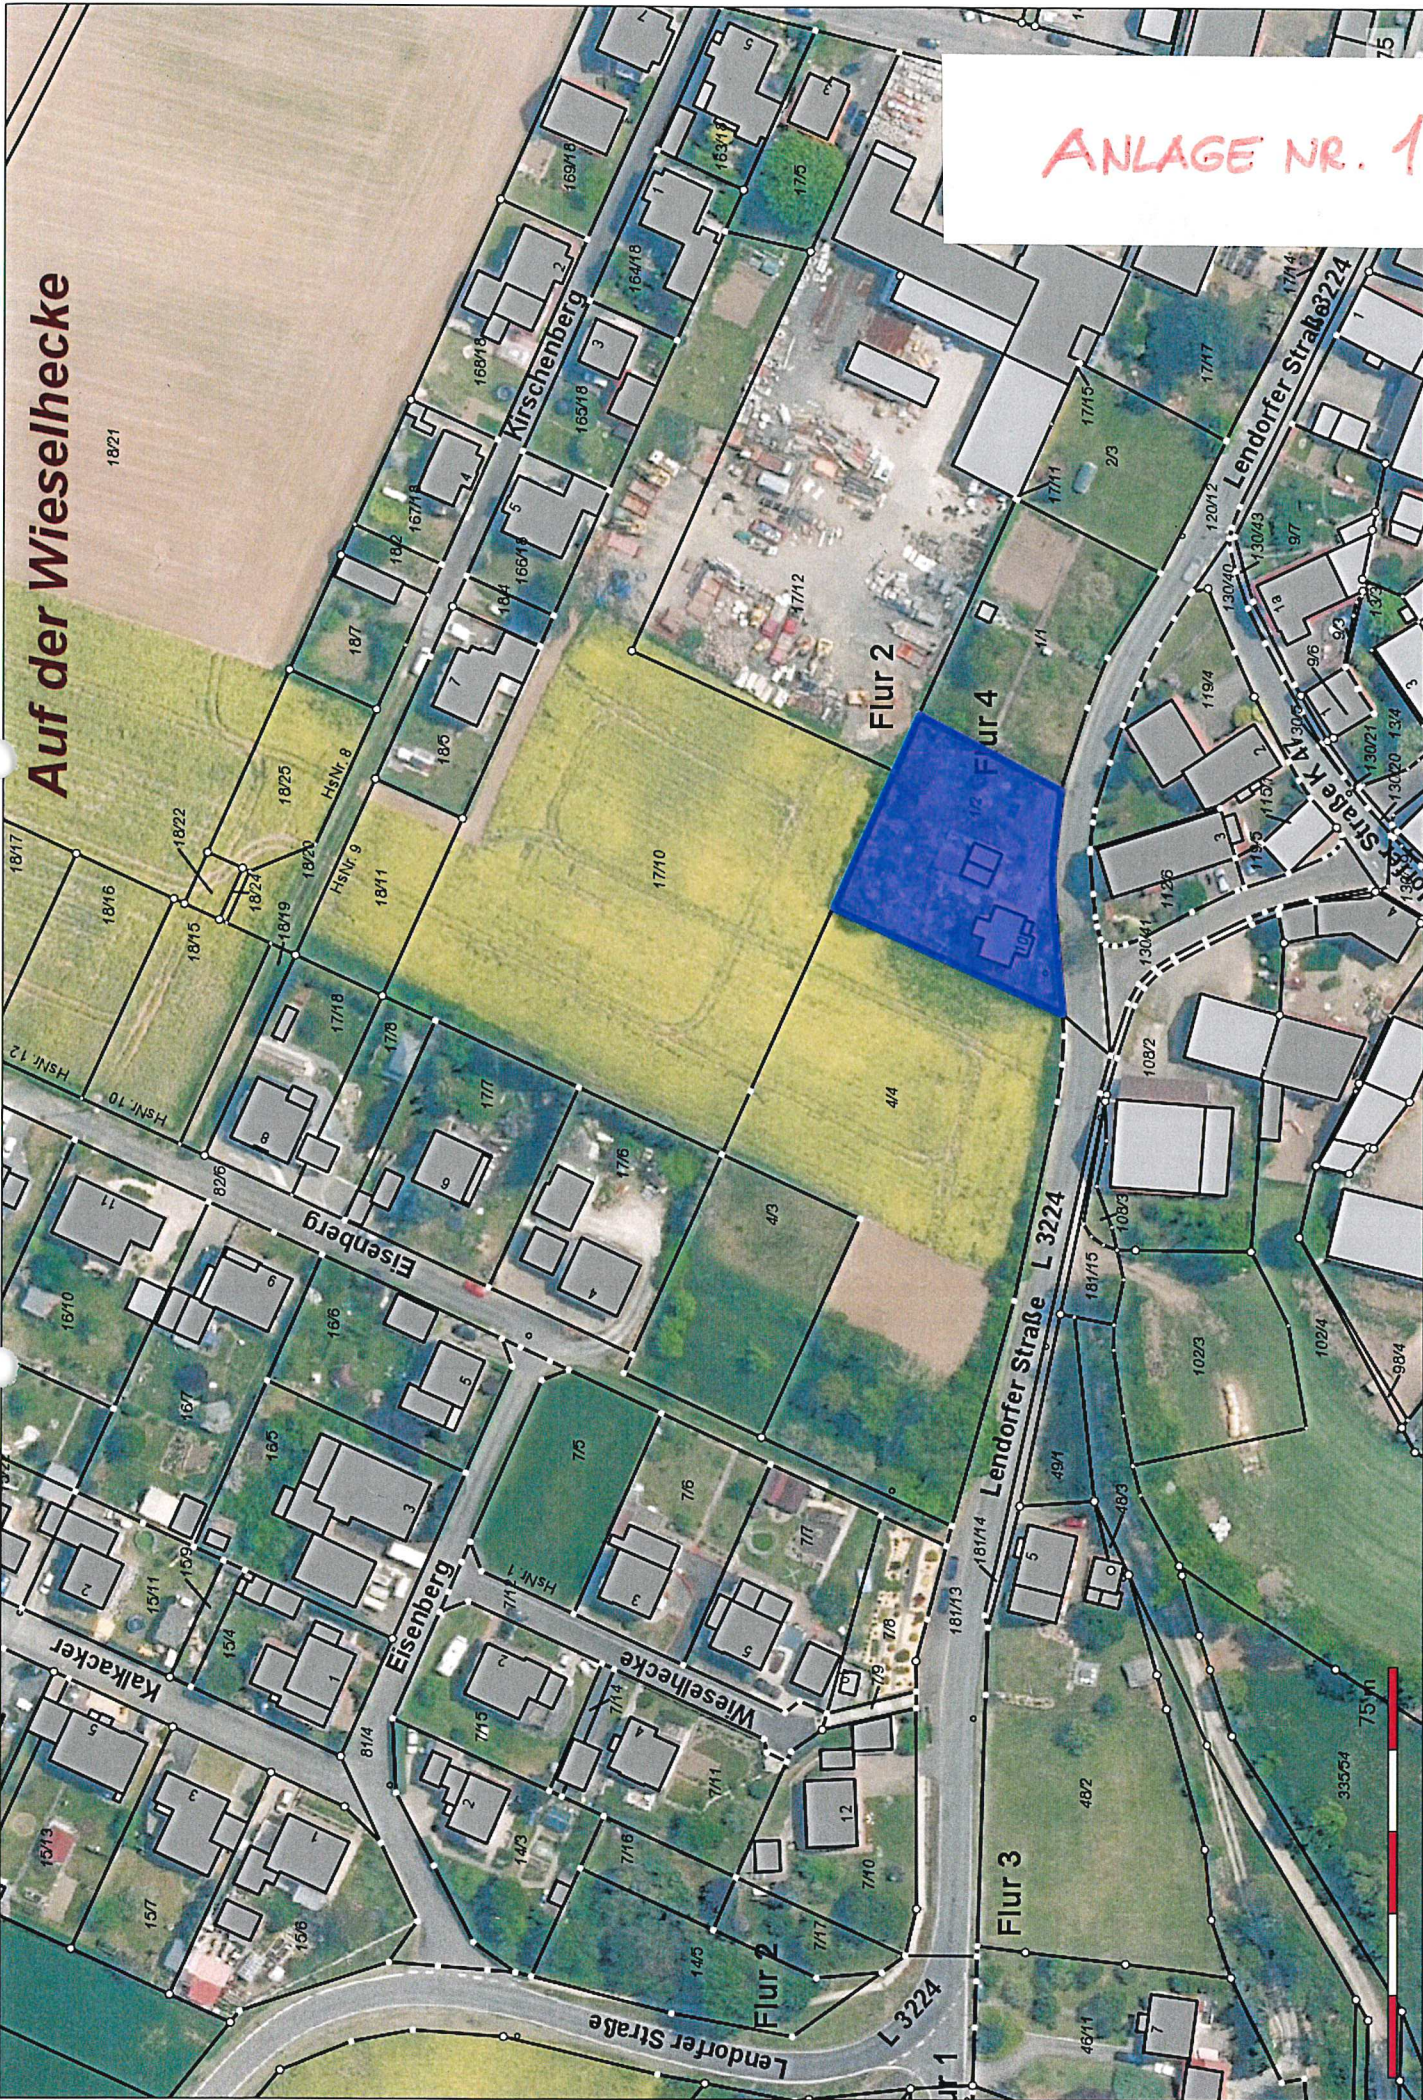

ANLAGE NR. 2

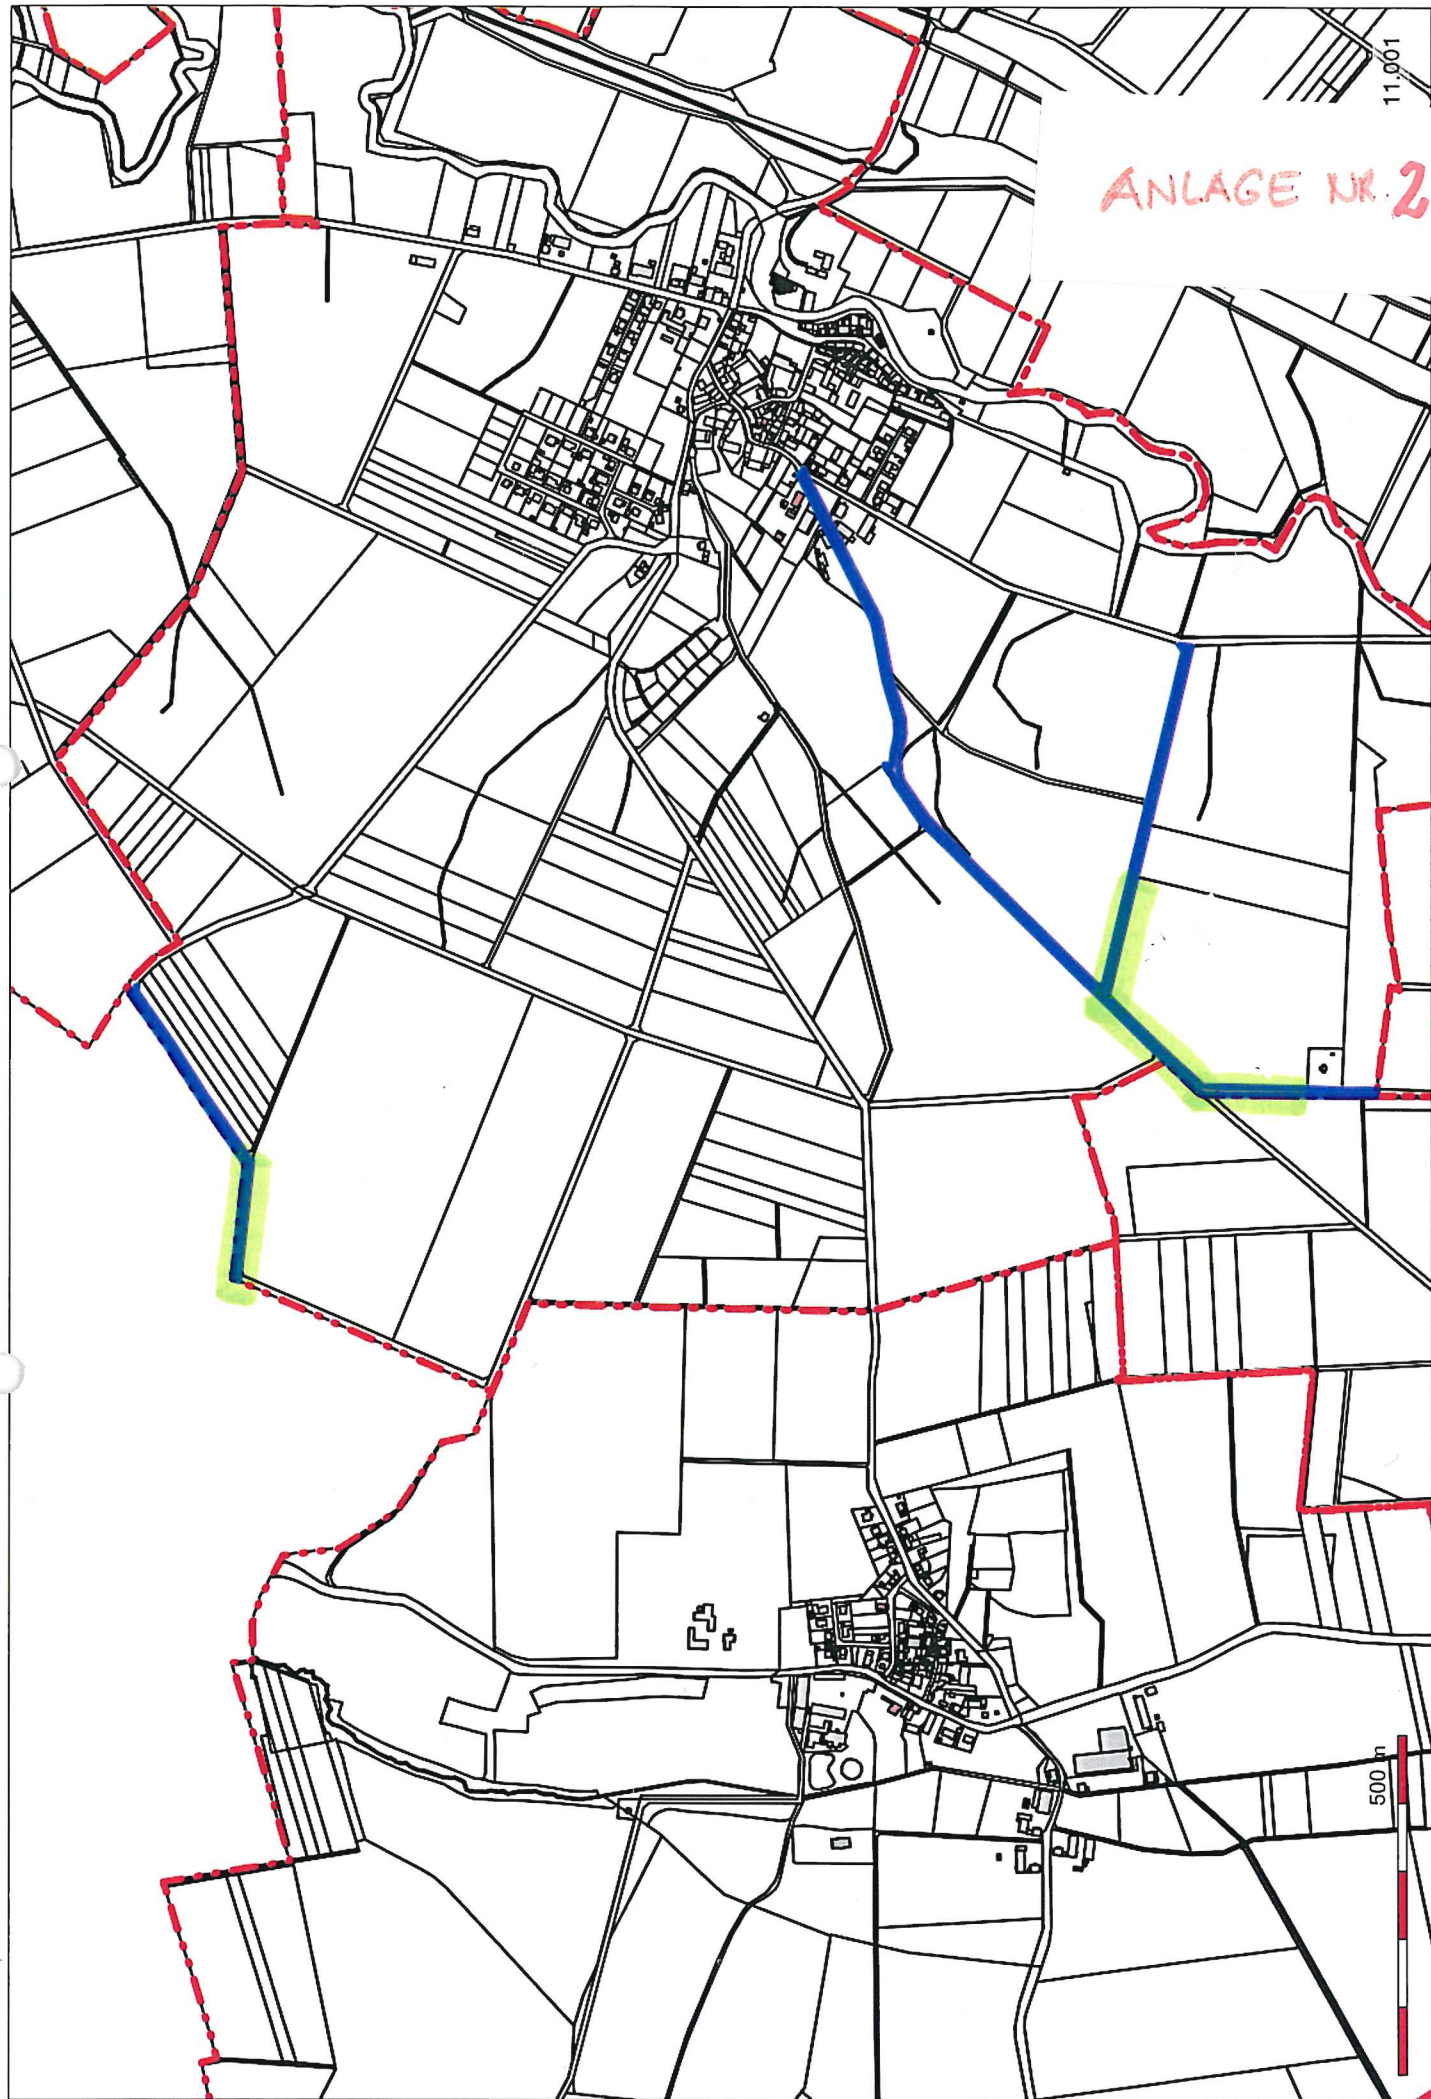

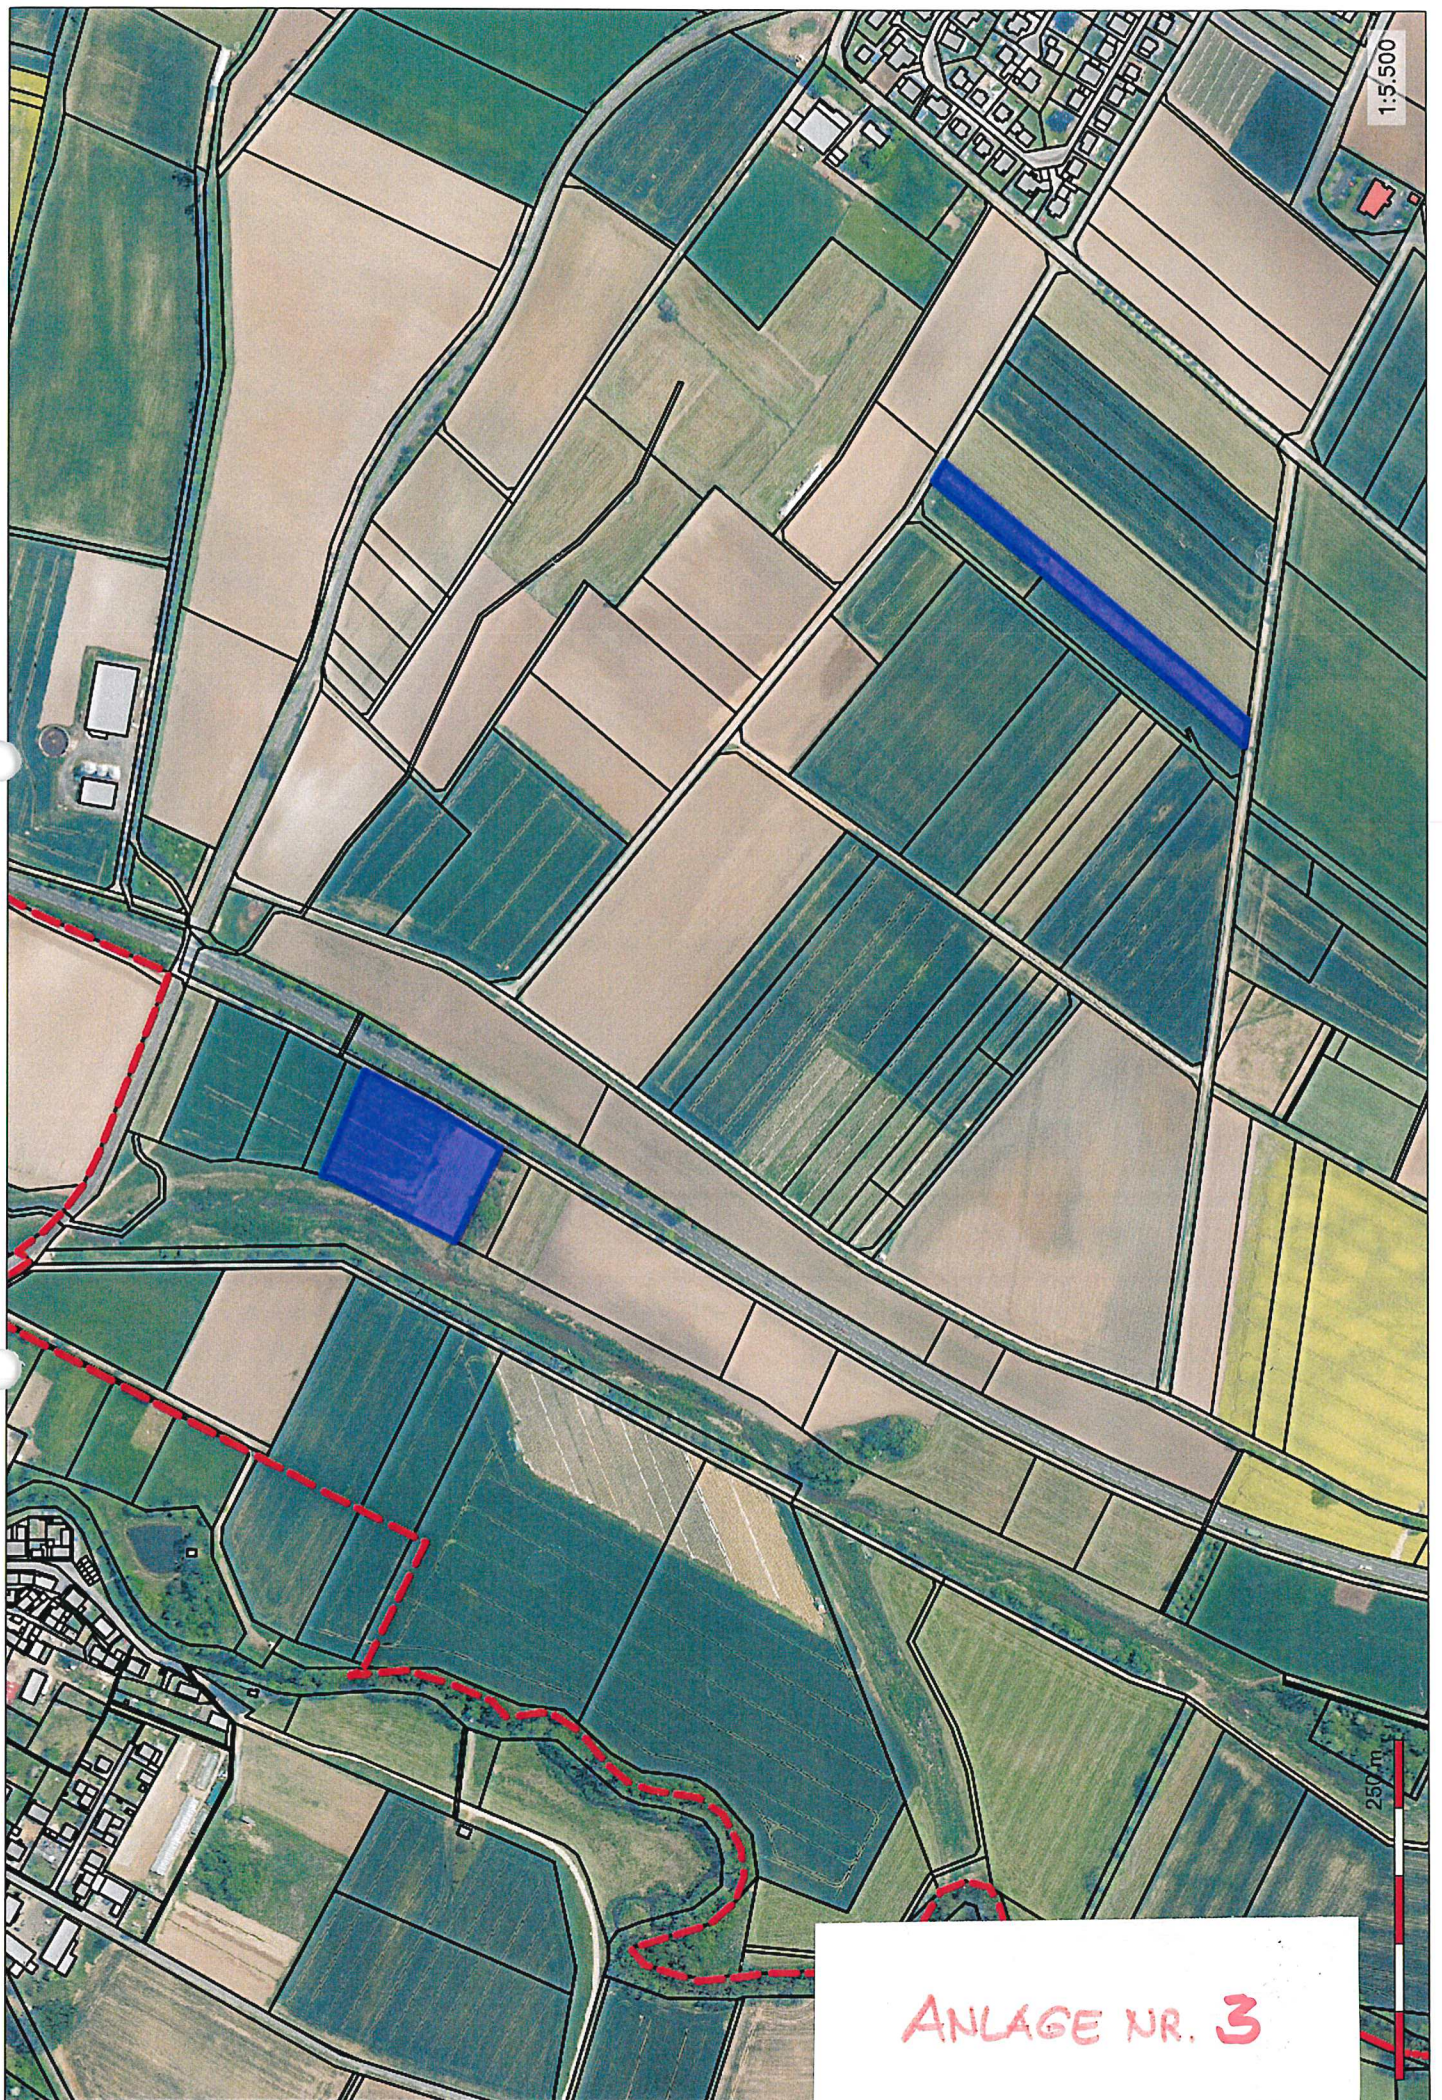

1:5,500

250 m

ANLAGE NR. 3

# Beschlussvorlage

- öffentlich -

---

**Drucksache:** VL-254/2023 3. Ergänzung

**Fachbereich:** Technische Dienste

Beratungsfolge	Termin
Stadtverordnetenversammlung	10.10.2024

---

## Ortsdurchfahrt Mühlhausen

### hier: Ankauf von Grundstücksflächen für den Ausbau der OD Mühlhausen

#### a) Erläuterung:

Für den Ausbau der OD Mühlhausen konnten bereits in 2022/2023 verschiedene Grundstücksankäufe getätigt werden. Der letzte noch fehlende Bereich, konnte nun, in Verbindung mit einem Grundstücksankauf zur Verbesserung der Erschließung des Neubaugebietes Mühlhausen und eines dort ansässigen Betriebes, getätigt werden.

Die Kreisstadt Homberg (Efze) hat das Objekt „Lendorfer Straße 10“, Stadtteil Mühlhausen (Anlage Nr. 1) im Rahmen eines Kauf-/Tauschvertrages zum Kaufpreis von 60.000,00 € erworben. Die Immobilie ist bebaut mit einem Wohnhaus und einem Nebengebäude (Schuppen). Die komplette Immobilie ist vermietet. Das Gutachten des Amtes für Bodenmanagement schließt mit 31.000,00 €, allerdings sind hierbei die Steuern, die der Verkäufer bei einem Verkauf zu zahlen hat, nicht aufgeführt. Bei dem Gutachten ist weiter zu berücksichtigen, dass dieses nur nach einer äußeren Besichtigung erstellt werden konnte.

Dem Eigentümer des Grundstückes „Lendorfer Straße 10“ werden im Gegenzug 3 Seitenstreifen von Feldwirtschaftswegen in der Gemarkung Mühlhausen kostenfrei übertragen (Anlage Nr. 2). Es handelt sich um Teilflächen der Grundstücke Gemarkung Mühlhausen

- Flur 1, Flurstück 44, ca. 350 qm
- Flur 3, Flurstück 190, ca. 340 qm
- Flur 3, Flurstück 187/1, ca. 725 qm.

Der Wert der Randstreifen wird mit insgesamt 3.537,50 € angesetzt.

Weiterhin verkauft die Stadt Homberg (Efze) die landwirtschaftlichen Flächen

- Gemarkung Homberg, Flur 32, Flurstück 269/140, Ackerland „Engemanns Garten“ in Größe von 4.800 qm

und

- Gemarkung Homberg, Flur 32, Flurstück 322/1, Ackerland „In der Aue“, in Größe von 8.860 qm

Beide Flächen werden zum Gesamtpreis von 34.150,00 € veräußert. Der Bodenwert der Flächen liegt im Mittelwert bei ca. 40 (Anlage Nr. 3).

Der Kauf-/Tauschvertrag wurde am 09.09.2024 vor der Notarin Barbara Eckert, Borken (Hessen), Urkundenverzeichnis Nr. 452 / 2024, unter dem Vorbehalt der Zustimmung der Stadtverordnetenversammlung, beurkundet.

Im Rahmen der Diskussion im Haupt- und Finanzausschuss wurde der ursprüngliche Beschlussvorschlag modifiziert. Die Beschlussempfehlung wurde dem Beschlussvorschlag hinzugefügt.

**b) Gesetzliche Bestimmungen oder Richtlinien zur Beachtung:**

**c) Finanzielle Auswirkung bei Beschlussfassung:**

Kostenstelle:

Sachkonto:

Verfügbare Mittel laut Haushaltsplan:

Tatsächlich verfügbare Mittel:

**d) Beschlussvorschlag:**

**Ursprünglicher Beschlussvorschlag und Magistrat**

Der Kauf- /Tauschvertrag Urkundenverzeichnis Nr. 452/2024 der Notarin Barbara Eckert, Borken (Hessen), vom 09.09.2024 wird genehmigt.

**Haupt- und Finanzausschuss**


Der Tagesordnungspunkt wird auf die nächste Sitzung vertagt.

**Anlage(n):**

1. 240912 - Vorlage für STVO - Anlagen 1-3 - Übersichtspläne


# Auf der Wieselhecke

ANLAGE NR. 1

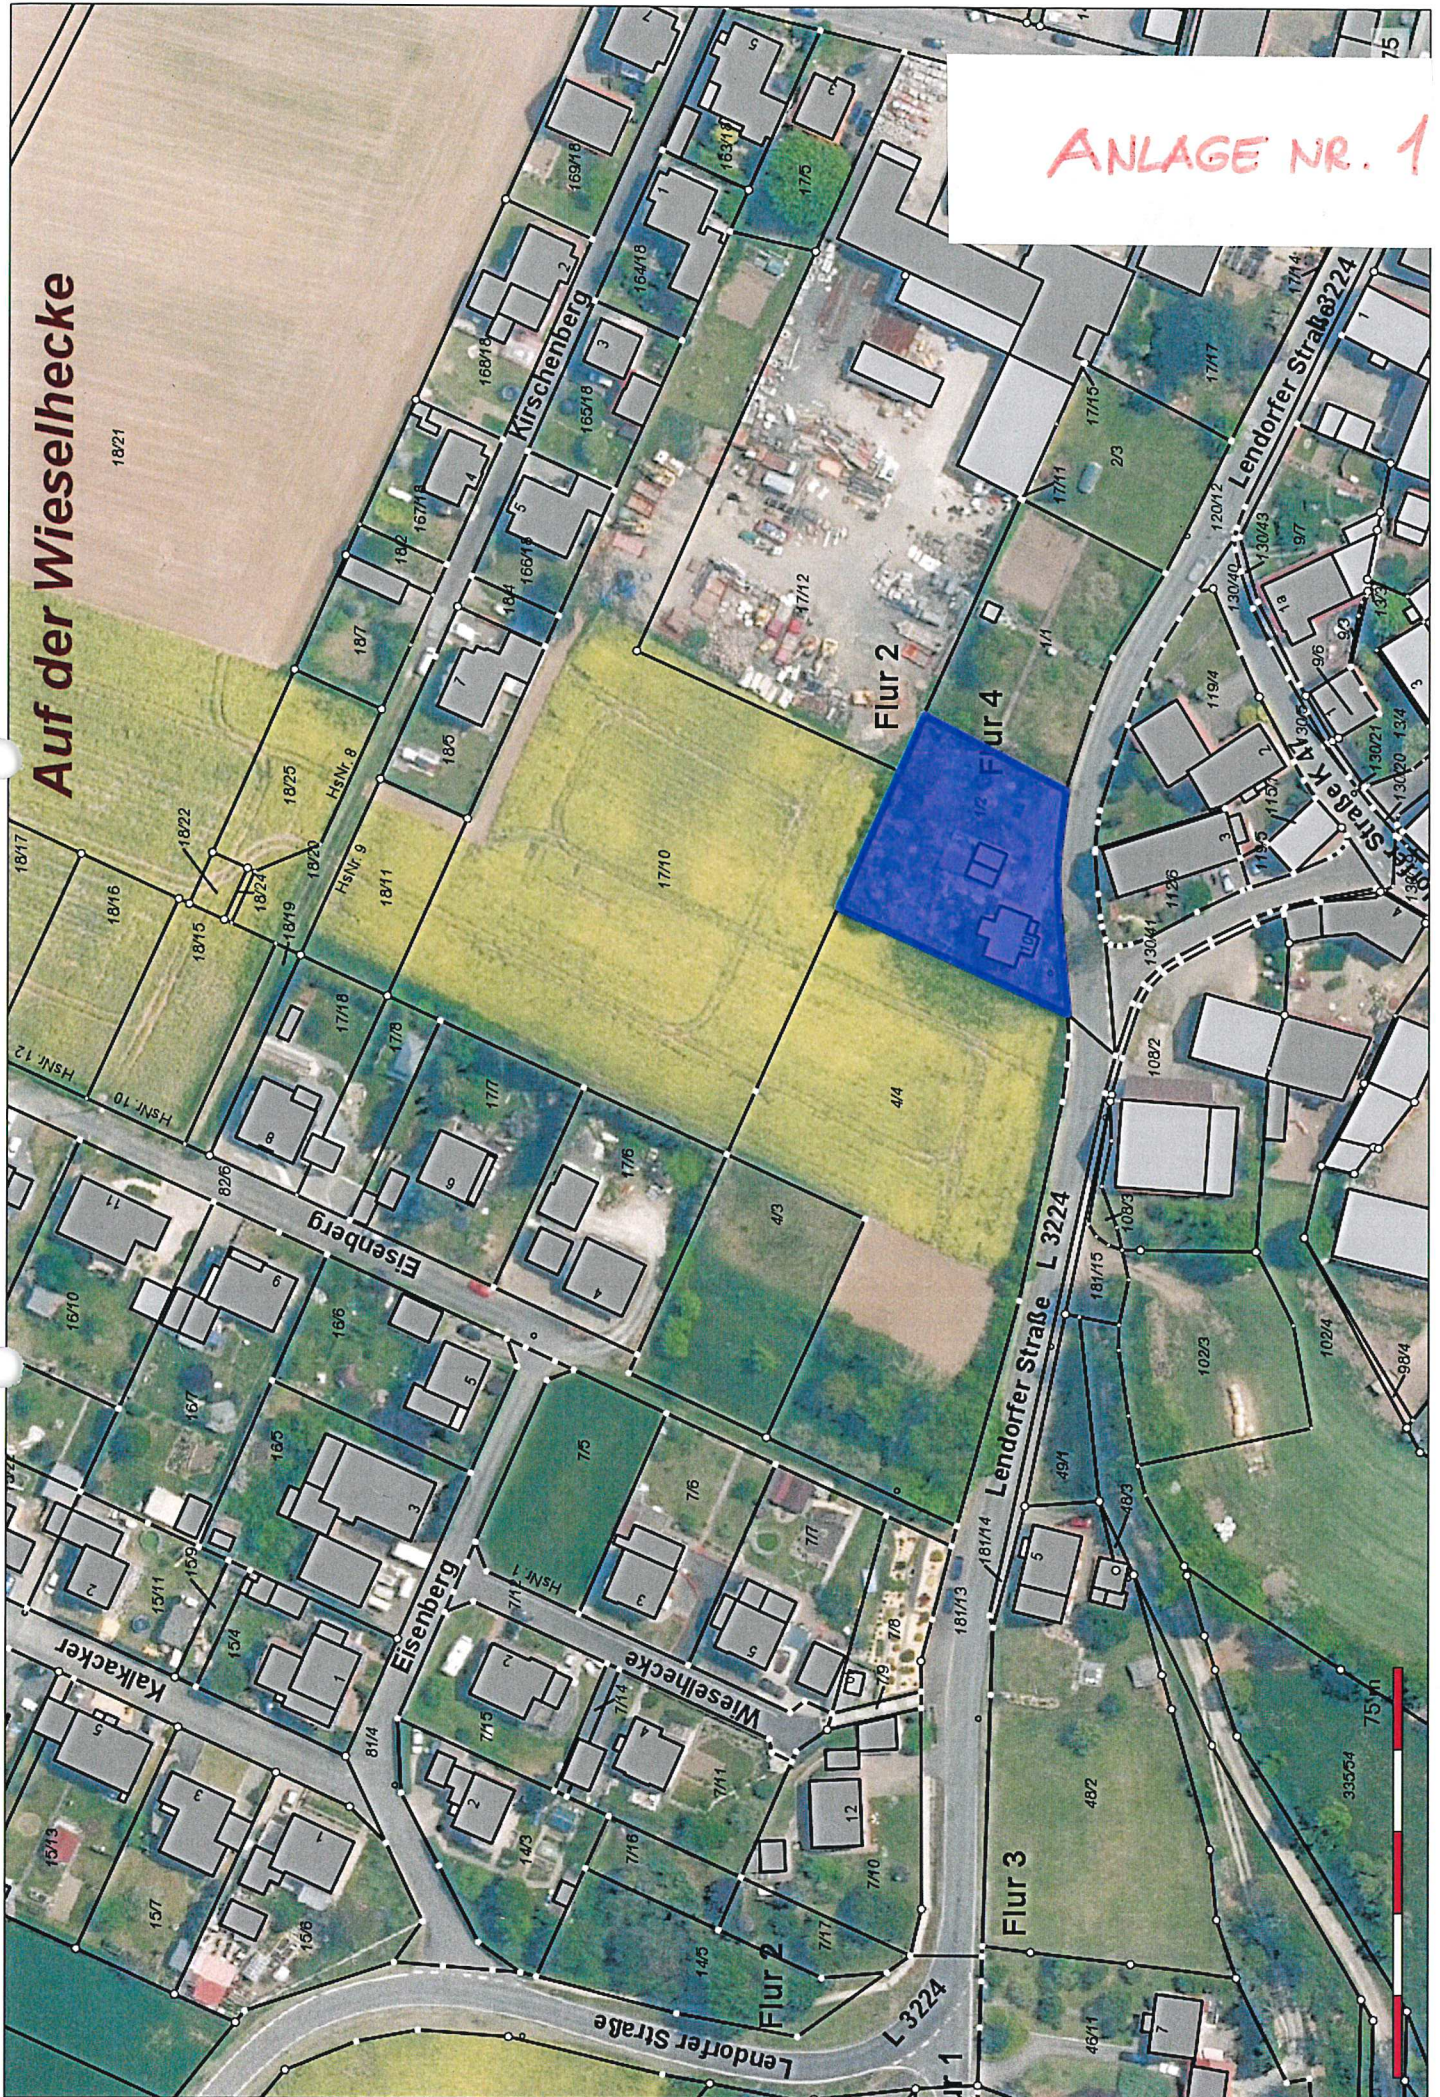




ANLAGE NR. 2

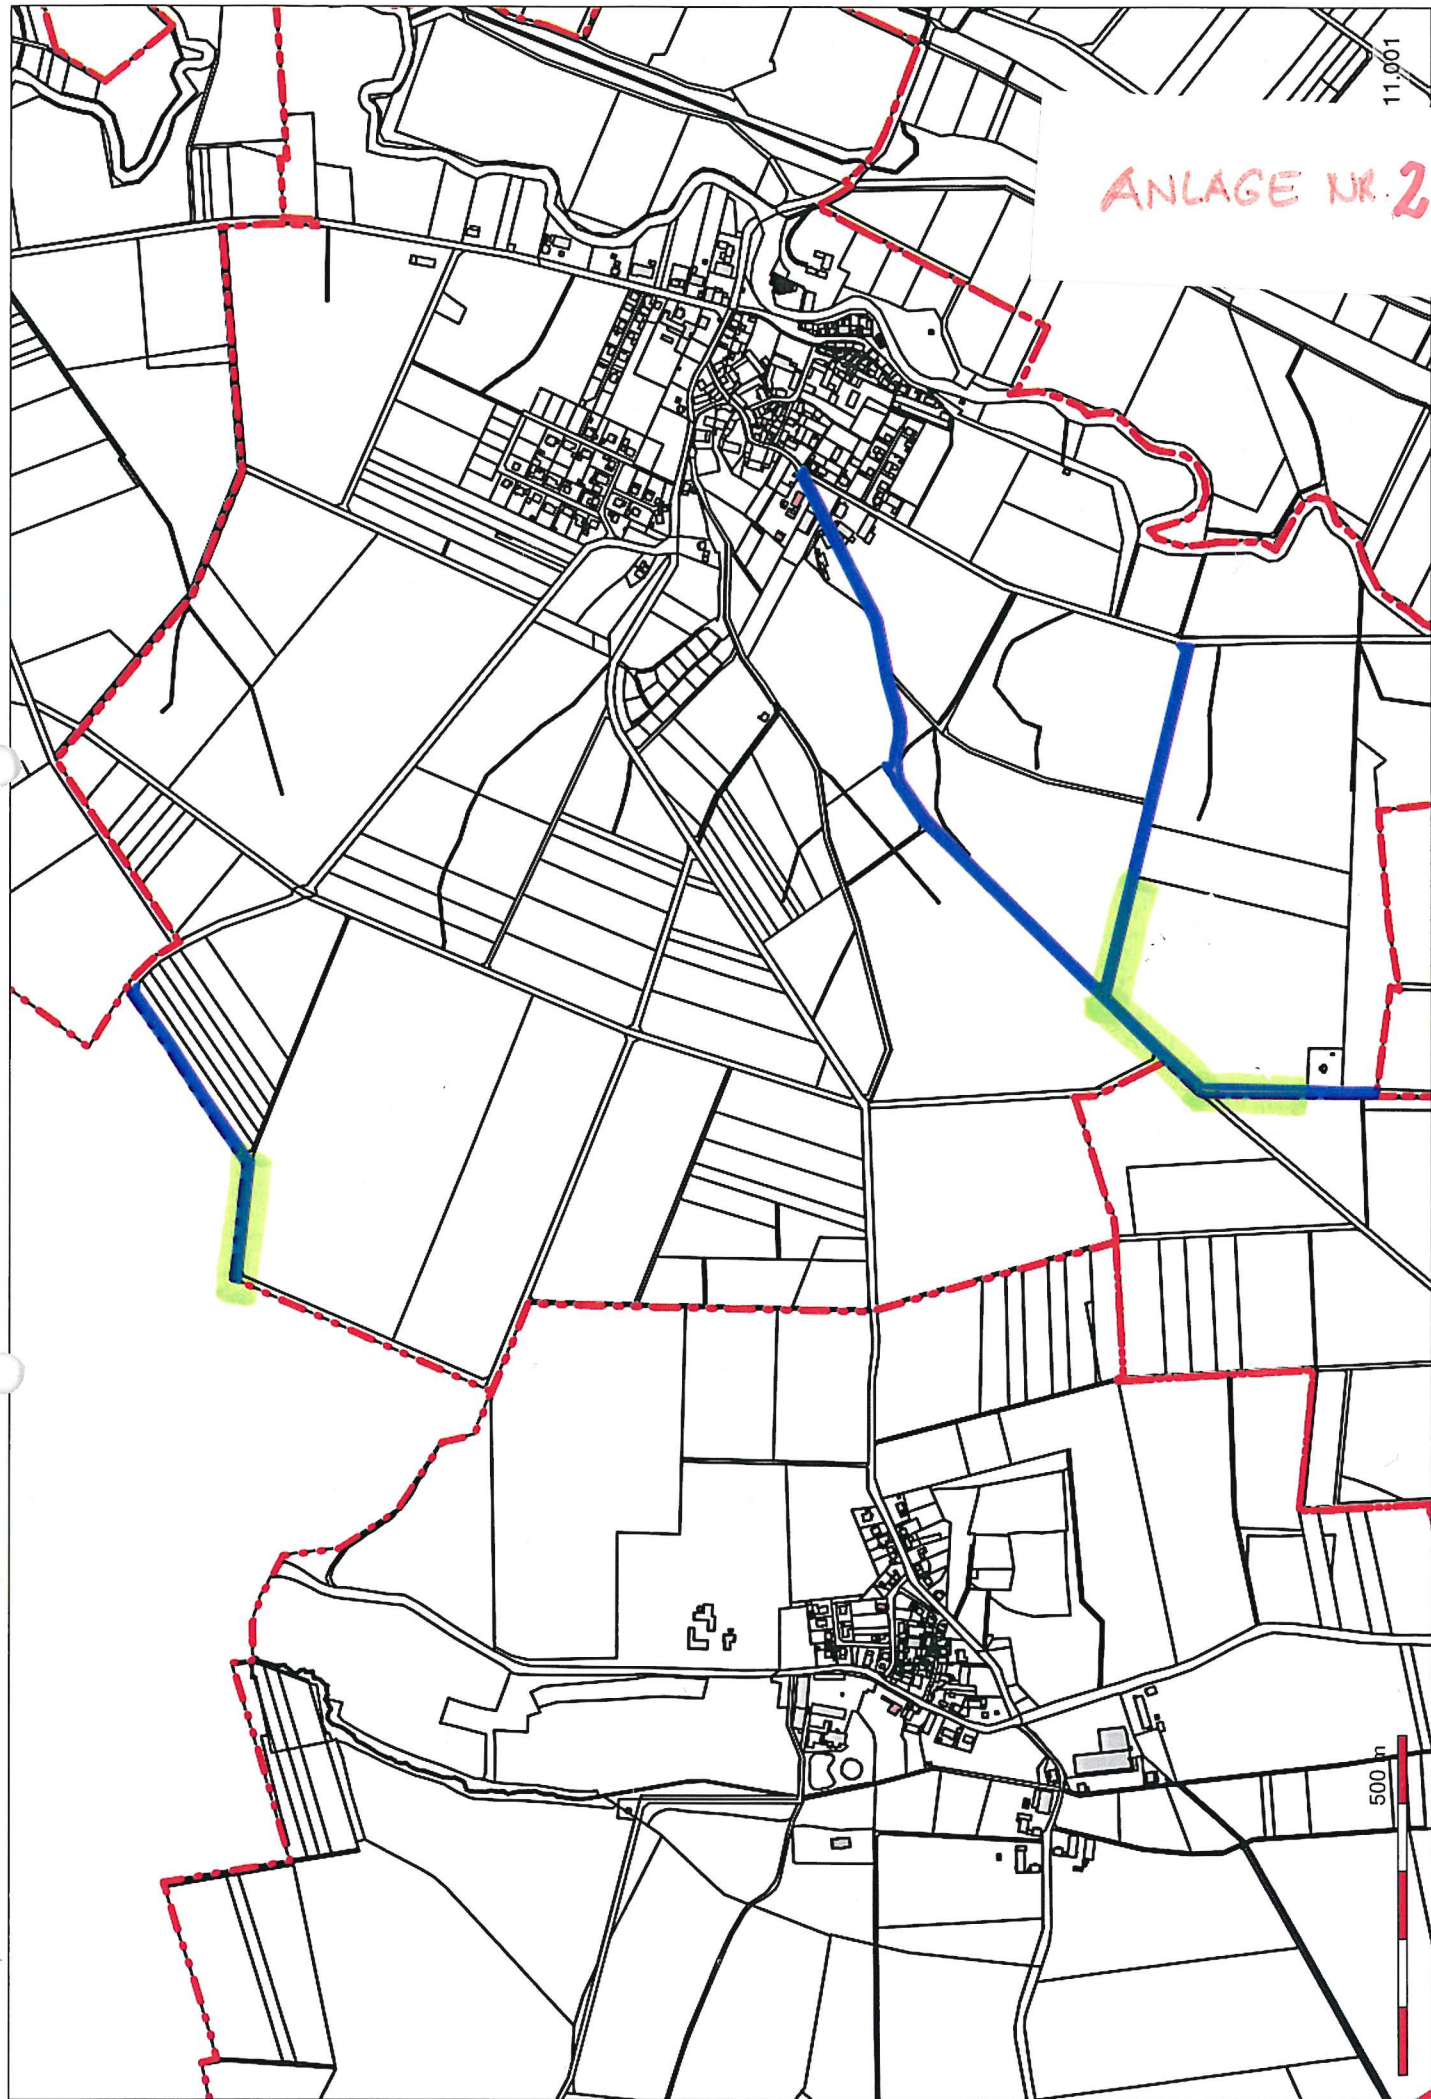

500 m

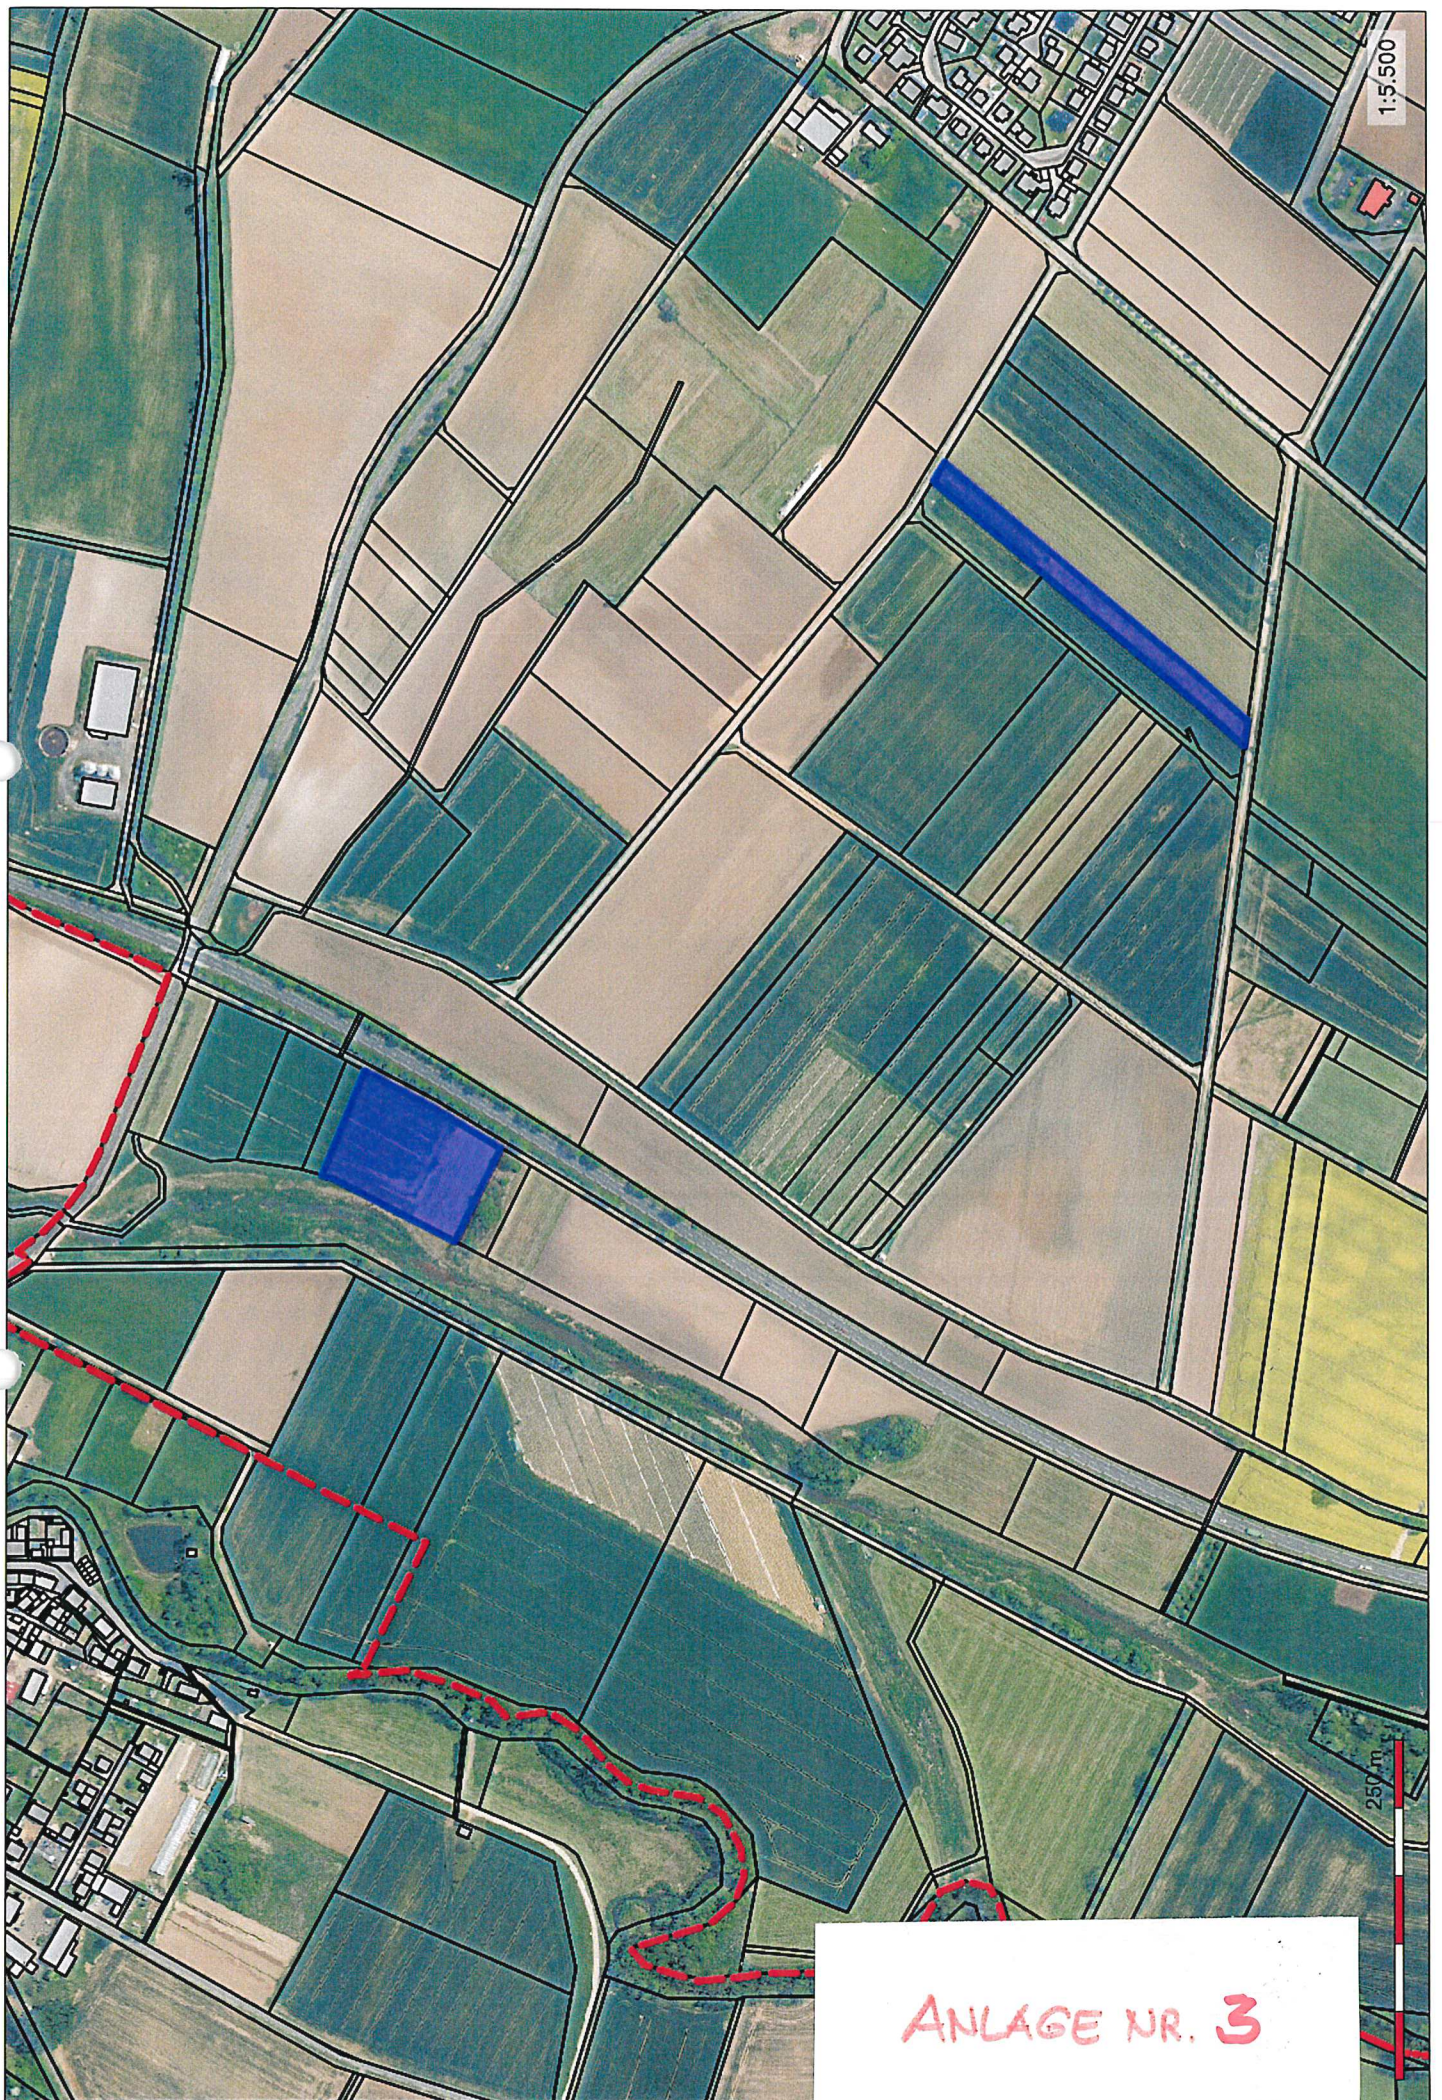

1:5.500

250 m

ANLAGE NR. 3

# Beschlussvorlage

- öffentlich -

---

**Drucksache:** VL-199/2024

**Fachbereich:** Technische Dienste

Beratungsfolge	Termin
Magistrat	19.09.2024
BPUS	07.10.2024
Stadtverordnetenversammlung	10.10.2024

---

**Neufestsetzung - (Verlegung) der Ortsdurchfahrtsgrenze (Erschließungsbereich) in Homberg, Stadtteil Waßmuthshausen, Schwalm-Eder-Kreis, Regierungsbezirk Kassel im Zuge der Kreisstraße Nr. 36 („Hülsaer Straße“)**

## **a) Erläuterung:**

Hessen Mobil führt in regelmäßigen Abständen die Überprüfung der örtlichen OD-Grenzen durch. Dabei wurde festgestellt, dass die im direkten Anschluss an die bestehende Ortsdurchfahrtsgrenze (K 36, bei Stat.-km 0,586) im Verlauf der Kreisstraße nicht dem Charakter einer Ortsdurchfahrt entsprechen (keine beidseitige Bebauung mit direkten Zufahrten, fehlende Gehweganlage) und somit angepasst werden sollte.

Der Zusammenhang der geschlossenen Ortslage ist hier nicht gewahrt, da eine vorhandene Bebauung mit direkten Zufahrten zur K 36 in dem betreffenden Streckenabschnitt in der Örtlichkeit nicht vorhanden ist. Aufgrund der tatsächlichen Verhältnisse ist der betreffende Bereich als „Freie Strecke“ neu auszuweisen.

Die Festsetzung erfolgt auf der Grundlage des § 7 Hessisches Straßengesetz <sup>1</sup> (HStrG) und nach den Ortsdurchfahrtsrichtlinien <sup>2</sup> (ODR).

Die Straßenbaulast gemäß § 9 HStrG regelt sich innerhalb der Ortsdurchfahrt (OD) demnach wie folgt:

- (1) Dem Schwalm-Eder-Kreis obliegt die Straßenbaulast der Fahrbahn sowie aller übrigen Teile des Straßenkörpers und Zubehör, soweit nicht die Gemeinde nach Nr. 3 - 10 der OD Richtlinien vom 12. März 1991 (St.Anz. 22/1991 S.1366) zuständig ist.
  - (2) Der Stadt Homberg (Efze) obliegt die Unterhaltung der Gehwege, Parkstreifen, Parkplätze, Bushaltestellen, usw. sowie auch die nur den Gehwegen und Parkplätzen dienenden Straßenbestandteilen (z.B. Böschungen, Stützmauern) die außerhalb der Fahrbahn liegen.
- 

Die Rechte und Pflichten aus der Eigentumsübertragung sowie der Grundbuchberichtigung und Vermessung regeln sich gemäß §§ 11 und 12 HStrG.

K 36

NEU	Stat.km 0,000	FS	Freie Strecke	von NK 5022 024
	Stat.km 0,344	OD-A	OD-Erschließungsbereich - Anfang	
	Stat.km <b>0,513</b>	OD-E	OD-Erschließungsbereich - Ende (NEU)	
	Stat.km 4,384	FS	Freie Strecke	nach NK 4922 063

Seither

ALT	Stat.km 0,000	FS	Freie Strecke	von NK 5022 024
	Stat.km 0,344	OD-A	OD-Erschließungsbereich - Anfang	
	Stat.km 0,586	OD-E	OD-Erschließungsbereich - Ende (ALT)	
	Stat.km 4,384	FS	Freie Strecke	nach NK 4922 063

OD-A = OD-Anfang; OD-E = OD-Ende; NK = Netzknoten; FS = Freie Strecke; Stat.km = Stationierungskilometer

<sup>1</sup> HStrG in der Fassung vom 08.06.2003 - GVBl. I, Nr. 10/2003, S. 166 ff., zuletzt geändert durch Artikel 2 des Gesetzes vom 28. Juni 2023 (GVBl. S. 426)

<sup>2</sup> Richtlinien für die rechtl. Behandlung von Ortsdurchfahrten im Zuge der Bundesstraßen - Ortsdurchfahrtsrichtlinien, ARS Nr. 14/2008 des BMVBS vom 14.08.2008

### **b) Gesetzliche Bestimmungen oder Richtlinien zur Beachtung:**

Hessisches Straßengesetz (HStrG) und nach den Ortsdurchfahrtsrichtlinien (ODR)

### **c) Finanzielle Auswirkung bei Beschlussfassung:**

Kostenstelle:

Sachkonto:

Verfügbare Mittel laut Haushaltsplan:



Tatsächlich verfügbare Mittel:

### **d) Beschlussvorschlag:**

Die Stadt Homberg (Efze) erklärt sich mit der Verlegung der Ortsdurchfahrtsgrenze einverstanden.

### **Anlage(n):**

1. 240913 Anlage Übersichtsplan

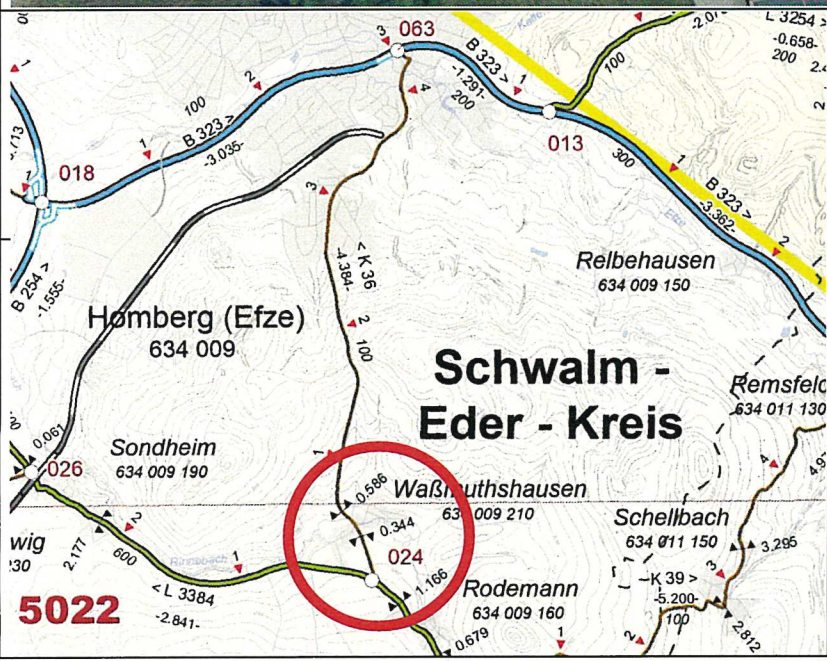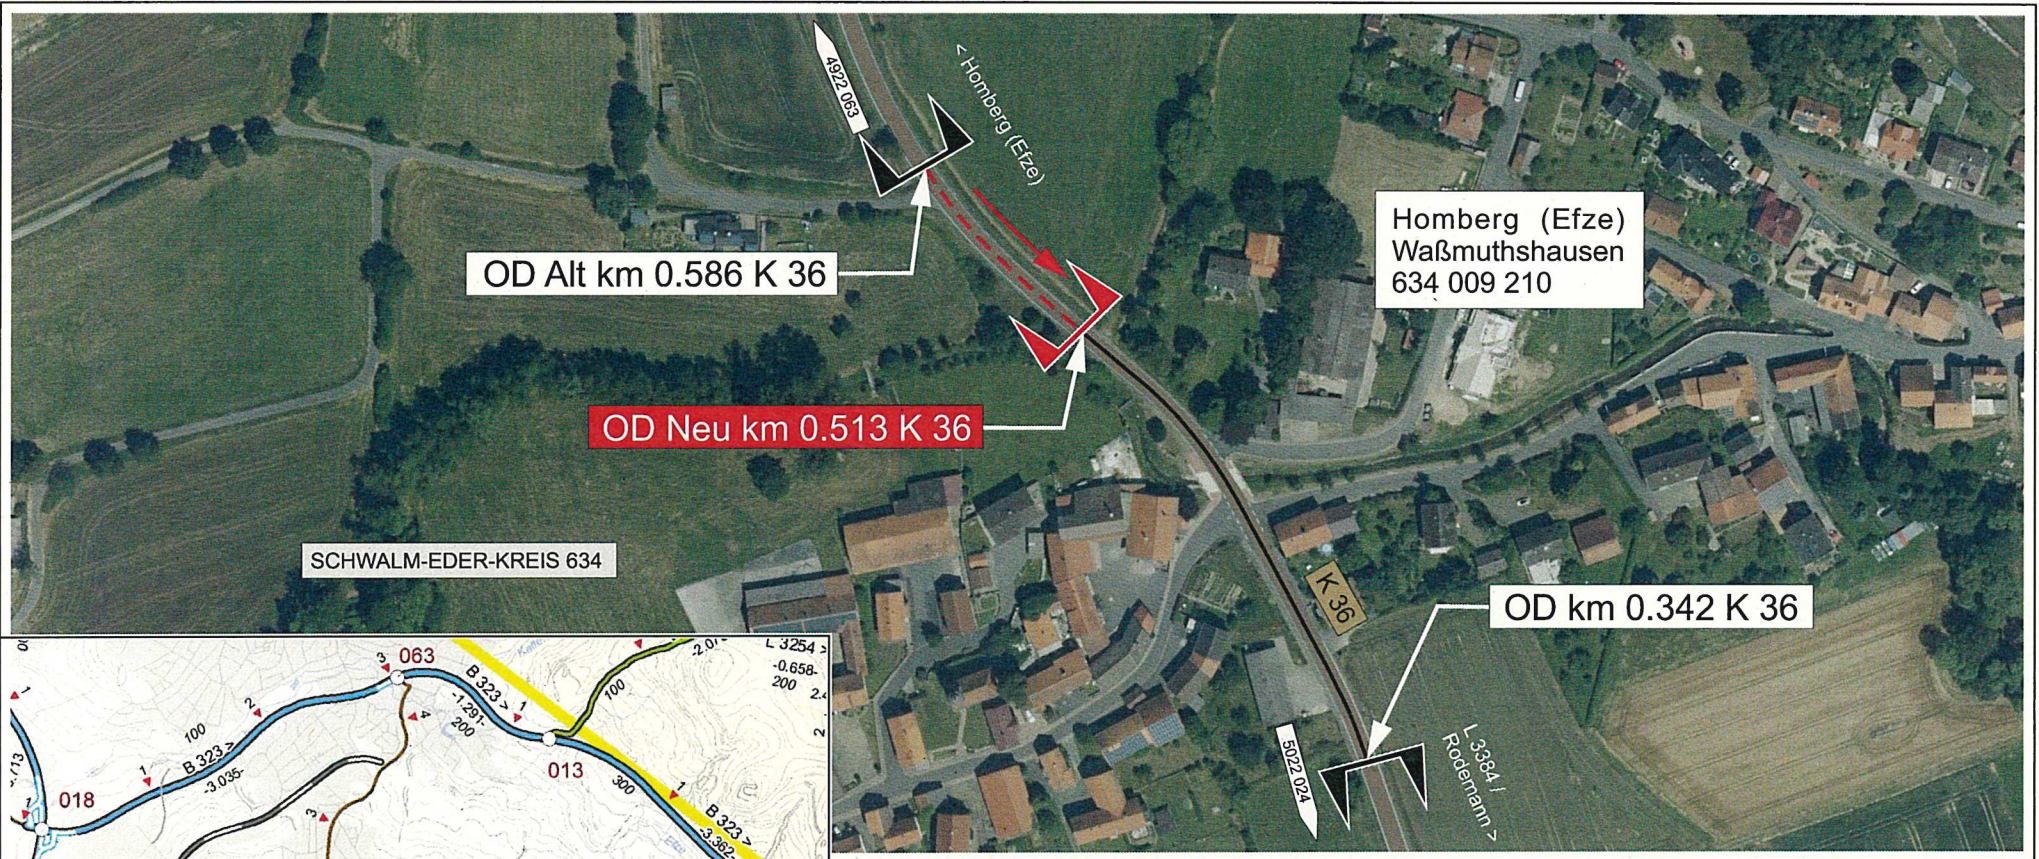

**Legende**

- K 36
- Ortsdurchfahrt Bestand
- Ortsdurchfahrt Veränderungsbereich
- Netzknoten
- OD Neu
- OD Alt

**N**

**Hessen Mobil**  
**Straßen- und Verkehrsmanagement**  
 Lauachstraße 73  
 34134 Kassel  
 Telefon: 0561 / 7667 422  
 Fax: 0561 / 7667 150  
 Internet: [www.mobil.hessen.de](http://www.mobil.hessen.de)

**HESSEN**

		Datum	Zeichen	Anlage 1 - Blatt 1
bearbeitet		09/2024	Strüning	Neufestsetzung der Ortsdurchfahrtsgrenze in Homberg (Efze), Stadtteil Waßmuthshausen im Zuge der Kreisstraße Nr. 36, Schwalm-Eder-Kreis, Regierungsbezirk Kassel
geändert				
geprüft:				Aufgestellt: Kassel, den 03.09.2024 Hessen Mobil Fachdezernat Straßenverwaltung, SIB, Datenmanagement BV 10.3/Strüning

# Sachstandsbericht

- öffentlich -

---

**Drucksache:** VL-253/2018 9. Ergänzung

**Fachbereich:** Technische Dienste

Beratungsfolge	Termin
Stadtverordnetenversammlung	10.10.2024

---

## Erweiterung und Neuanlage von Radwegen

### Hier: Sachstandsbericht

#### a) Erläuterung:

##### 1. Maßnahmen Radverkehrskonzept

In der Sitzung vom 11.02.2021 wurde die Umsetzung der Maßnahmen aus dem Radverkehrskonzept festgesetzt. Kleinere Maßnahmen (wie z.B. Beschilderungen), wurden umgesetzt, sowie Fahrbahnsanierungen. Im Haushalt wird jedes Jahr ein pauschaler Betrag von 200.000 € eingestellt. Im Rahmen diese Budgets werden Maßnahmen umgesetzt.

Gemeinsam mit dem ADFC und in internen Absprachen, werden Anregungen für kommende Projekte erstellt. Im Dezember 2024 wird es einen Fachgebietsübergreifenden Termin geben, in dem die Maßnahmen für das kommende Jahr festgelegt werden.

Folgende Maßnahmen wurden seit dem Beschluss des Radverkehrskonzeptes umgesetzt:

##### Stellbergsradweg

Umsetzung im Sommer 2022 beider Bauabschnitte. Nacharbeit in Form von Beschilderung ist erfolgt und Ausgleichmaßnahmen werden im Herbst 2024 umgesetzt.

##### Relbehausen/ Remsfeld

Umsetzung im August 2023 – hier wurde die Asphaltdeckschicht erneuert.

##### Rinnetal Radweg

Umsetzung im Mai 2023 – hier gab es zwei Bauabschnitte. Im ersten Teil wurde die Asphaltdeckschicht erneuert, im weiteren Verlauf wurde eine wassergebundene Decke aufgetragen im Bereich des Waldstücks.

##### Geh- und Radweg Berge

Umsetzung war im 2023/ 2024. Herstellung des neuen Radwegs entlang der K47. Es fehlen hier noch Nachbesserungen der Blockmarkierungen, die noch in diesem Jahr finalisiert werden.

##### Teilstück Verbindung Mörshausen und Homberg (Efze)

Umsetzung Juli 2024. Erneuerung eines Teilstücks der Asphaltfläche in Zusammenarbeit mit dem Wasserverband.

### Steinweg

Umsetzung war im 2024. Im Zuge der Baumaßnahme Hersfelder Straße wurde der Steinweg saniert. Im unteren Teil der Straße wurde die Asphaltschicht neu hergestellt und im oberen Bereich gepflastert.

Die Übersicht der Maßnahmen ist in der beiliegenden Präsentation zusammengefasst. Zudem ist der Maßnahmenkatalog als separate Datei angehängt.

### Anlage(n):

1. Übersicht umgesetzte Maßnahmen
2. Maßnahmenkatalog Radwegekonzept

## Radwegekonzept



# INHALT

- Aktueller Stand der umgesetzten Maßnahmen

Stadt Homberg (Efze)


## Radverkehrskonzept

Schlussbericht






## Stellbergsradweg 2.BA – im Juli 2022 umgesetzt

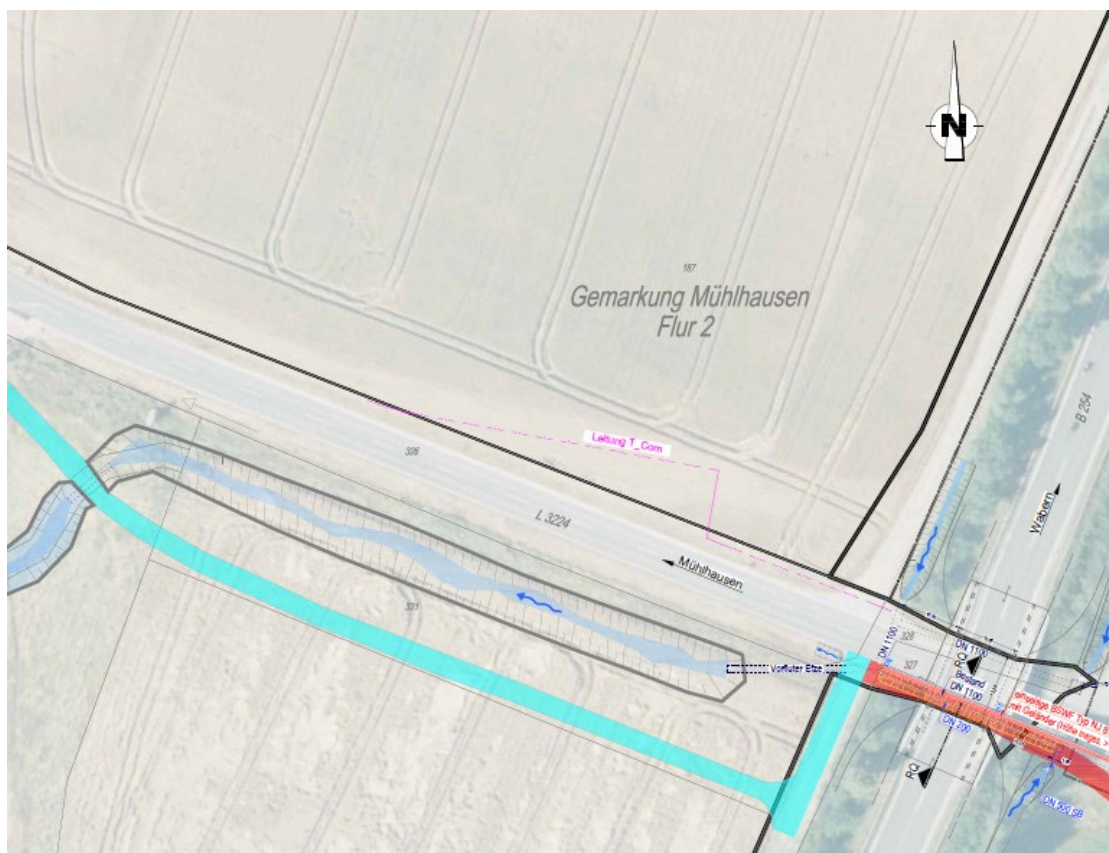


Umsetzung  
2022 erfolgt

## Neue Asphaltdecke – Relbehausen/ Remsfeld

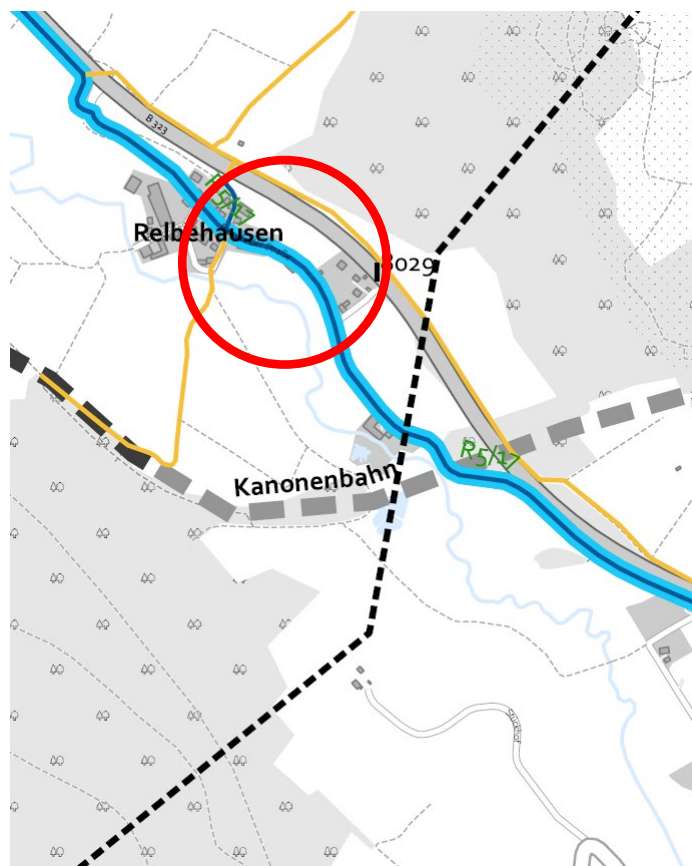



Umsetzung 2023  
erfolgt

## Rinnetal Radweg

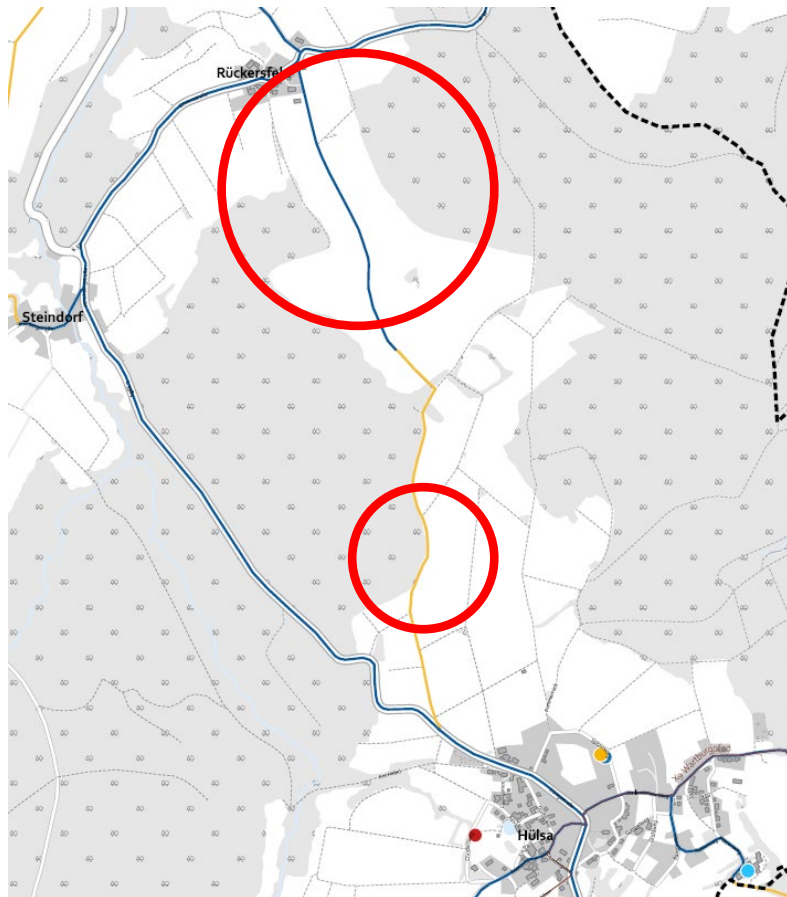


Umsetzung 2023 erfolgt

## Neue Rad-/Fußgängerverbindung -Bushaltestelle Berge & Ortschaft

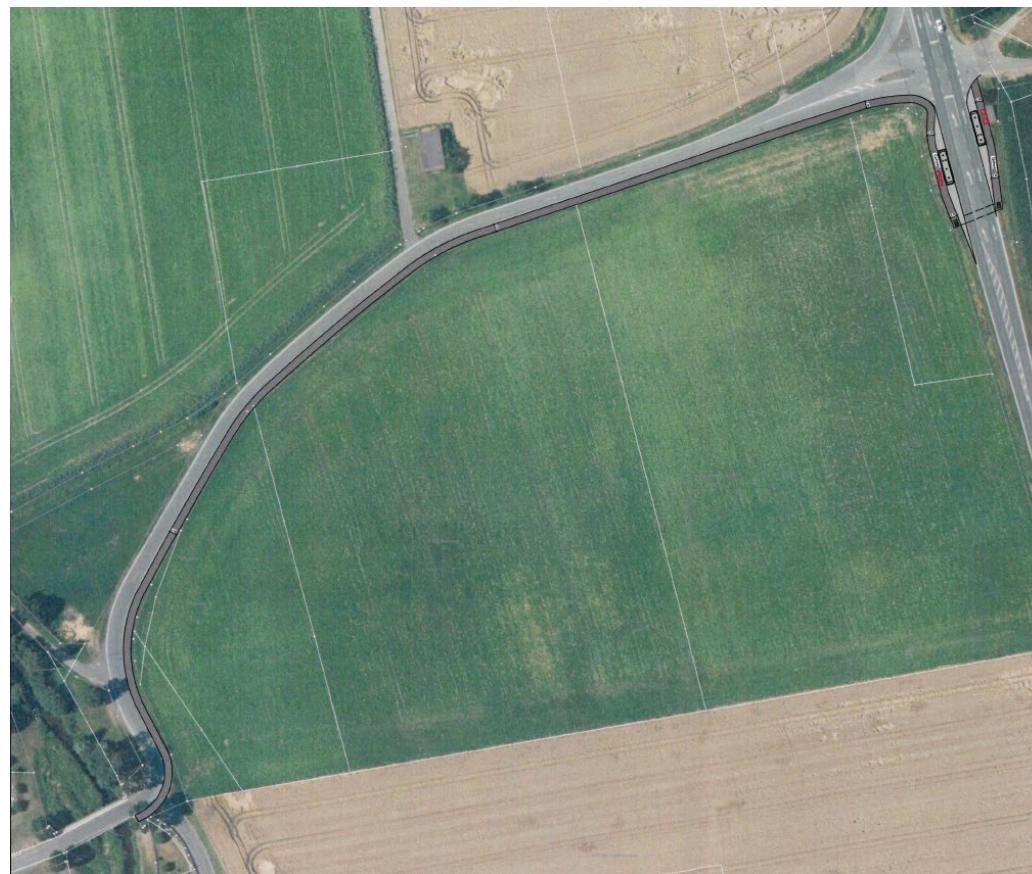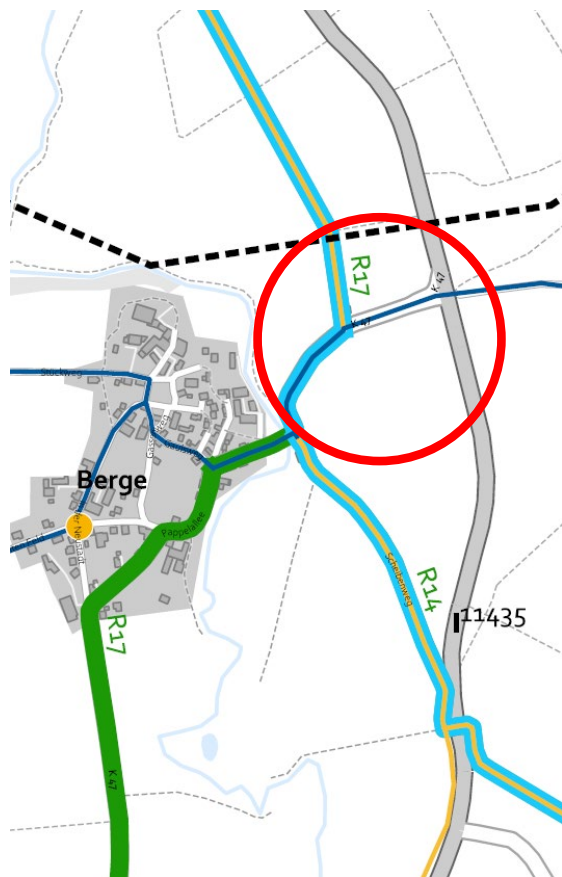


Umsetzung 2023/2024 erfolgt

## Neue Rad-/Fußgänger Verbindung -Bushaltestelle Berge & Ortschaft

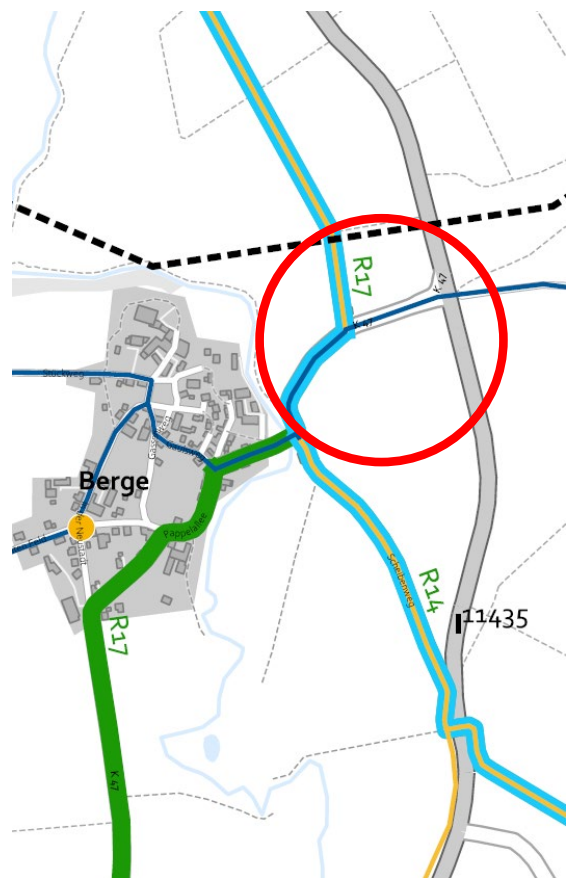

Umsetzung 2023/2024 erfolgt


## Steinweg

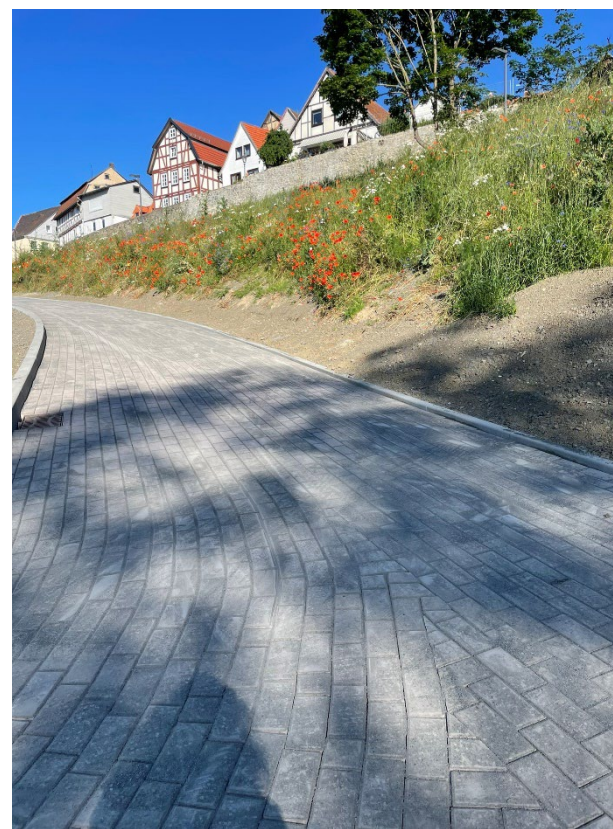

- Steinweg Umsetzung in 2024 erfolgt



## Homberg (Efze) - Mörshausen

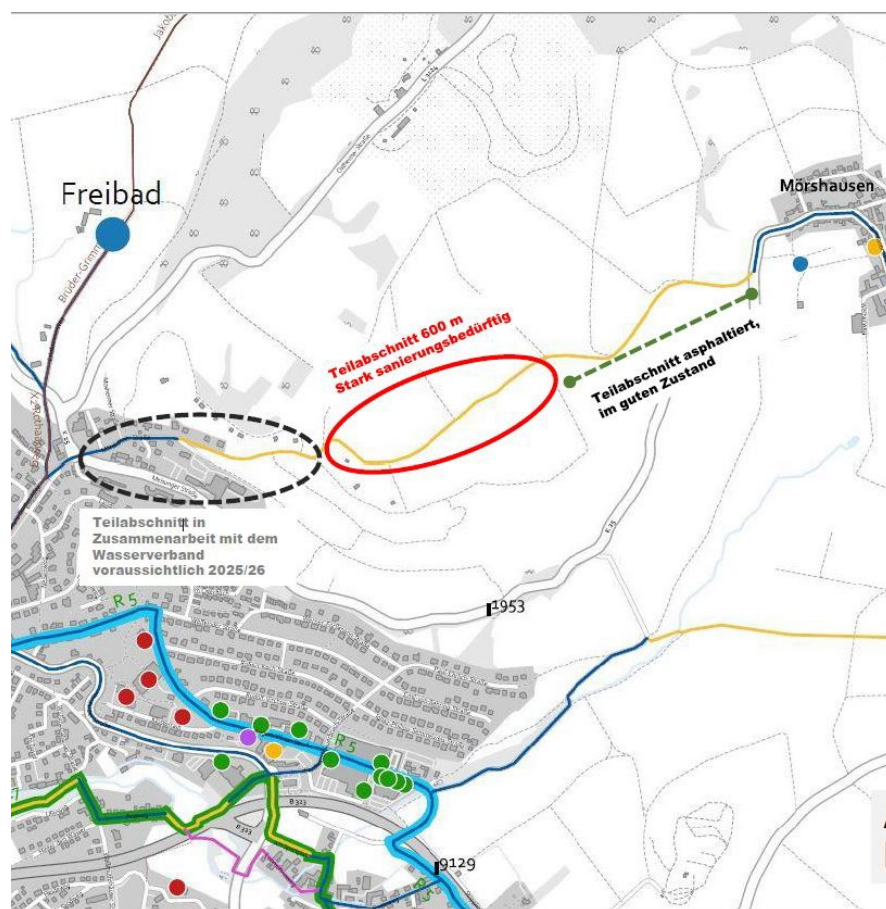

Umsetzung in 2024 erfolgt



**Maßnahmenkatalog ist als PDF separat angehängen.**

## Umsetzung Radverkehrskonzept Homberg (Efze) - Übersicht aller Maßnahmen

Abschnitt	Ausgangslage / Problemstellung	Maßnahmenempfehlung	Kosten	Zeithorizont / Umsetzung	Konzept (Seite)	Zuständigkeit	Aktueller Stand	Übersichtskarte
<b>H1: Homberg (Efze) - Gewerbegebiet - Sondheim - Wernswig - Frielendorf</b>								
<b>A-B</b>	<ul style="list-style-type: none"> <li>- Ziegenhainer Straße</li> <li>- Mischverkehr, Tempo 50 km/h</li> <li>- Rad-Hauptnetz, R14</li> <li>- Bewegte Topografie, fahrbahnbegleitendes Längsparken</li> <li>- Fahrbahnbreite: &lt; 7,00 m</li> <li>- Bildungseinrichtungen und Seniorenwohnen entlang der Strecke</li> <li>→ Führungsform</li> </ul>	Tempo 30 km/h im gesamten Abschnitt	2.100,00 €	Kurzfristig (0-2 Jahre)	57	Technische Betriebe / Ordnungsamt	Tempo 30 ab THS Gymnasium	
<b>B-C</b>	<ul style="list-style-type: none"> <li>- Ziegenhainer Straße</li> <li>- Mischverkehr, Tempo 50 km/h</li> <li>- Rad-Hauptnetz, R14</li> <li>- Fahrbahnbreite: &lt; 7,40 m</li> <li>→ Führungsform</li> </ul>	Schutzstreifen markieren (300 m) Breite: 1,25 m - 1,50 m (Entfernung der Mittelmarkierung)  Alternativ: Radfahrstreifen auf Ostseite (Flächenkauf erforderlich) Schutzstreifen auf Westseite	3.600,00 €	Kurzfristig (0-2 Jahre)	57	Technische Betriebe / Liegenschaften		
<b>C-D</b>	<ul style="list-style-type: none"> <li>- Ziegenhainer Straße</li> <li>- Mischverkehr, Tempo 50/70/100 km/h (inner-, außerorts, richtungsabhängig)</li> <li>- Rad-Hauptnetz, R14</li> <li>- Bewegte Topografie</li> <li>→ Führungsform</li> </ul>	Anlage eines fahrbahnbegleitenden Radwegs (200m) auf der Ostseite - Flächenankauf nötig  Freigabe des Gehwegs auf der Westseite (Gehweg, Radfahrer frei) ab Schmückebergsweg Ggf. Anlage einer Mittelinsel als Querungshilfe über die Ziegenhainer Straße	50.000,00 € + Flächenankauf	Mittelfristig (3-5 Jahre)	57	Technische Dienste		
<b>D-E</b>	<ul style="list-style-type: none"> <li>- Alte Ziegenhainer Straße / Zorngrabenstraße</li> <li>- Mischverkehr, Tempo 30 / 50 km/h</li> <li>- Unebene Natursteinpflaster auf Alte Ziegenhainer Straße</li> <li>- Keine Querungsmöglichkeit über B323 vorhanden</li> <li>→ Bauliche Netzlücke</li> </ul>	Umsetzung der Trasse gemäß Variante B der bestehenden Planung mit Anlage einer Unterführung unter B323  Statt der Anlage eines Geh- und Radweges am Rand der Fahrbahn wird eine Führung im Mischverkehr empfohlen (geringe Verkehrsmengen, Kostengründe)  Oberflächenverbesserung auf der alten Ziegenhainer Straße	Bis zu 905.000,00 €	Kurzfristig (0-2 Jahre)	57	Technische Dienste	- Durch das Büro Unger Ingenieure wurden bereits verschiedene Varianten zur Umsetzung erarbeitet. - Abstimmungen mit Hessen Mobil bzgl. Umsetzung und Förderantragsstellung müssen fortgeführt werden.	
<b>E-F</b>	<ul style="list-style-type: none"> <li>- Ludwig-Erhard-Straße</li> <li>- Mischverkehr, Tempo 50 km/h</li> <li>- Rad-Hauptnetz, R14</li> <li>- Bewegte Topografie mit überdimensionierter Straßenraumgestaltung</li> <li>- Fahrbahnbreite: 7,00 - 8,40 m</li> <li>→ Führungsform</li> </ul>	Schutzstreifen markieren (1.000 m)  Breite: 1,25 m - 1,50 m (Entfernung der Mittelmarkierung)	12.000,00 €	Kurzfristig (0-2 Jahre)	57	Technische Betriebe		

Abschnitt	Ausgangslage / Problemstellung	Maßnahmenempfehlung	Kosten	Zeithorizont / Umsetzung	Konzept (Seite)	Zuständigkeit	Aktueller Stand	Übersichtskarte
F-G	-	-						
G-H	- Landwirtschaftlicher Weg zwischen Wernswig und Sondheim - R14 - Ausreichende Breite, gut befahrbar - Nicht für Radverkehr freigegeben → Netzlücke	Zeichen 1022-10 StVO (Radfahrer frei) anbringen, in beiden Richtungen Rad-Hauptnetz Hessen auf den Verlauf des Radweg R14 verlegen - Meldung bei Hessen Mobil (radroutenplaner@ivm-rheinmain.de)	300,00 €	Kurzfristig (0-2 Jahre)	60	Technische Betriebe / Ordnungsamt	Wurde von der StaVo am 11.02.2021 als kurzfristig umzusetzende Maßnahme beschlossen. Beschilderung wurde im Jahr 2021 angebracht. Maßnahme wurde umgesetzt.	
H-I	-	Rad-Hauptnetz Hessen auf den Verlauf des Radweg R14 verlegen - Meldung bei Hessen Mobil (radroutenplaner@ivm-rheinmain.de)		Kurzfristig (0-2 Jahre)	60			
I-J	L3158 Mischverkehr, Tempo 100 km/h (inner-, außerorts)  Rad-Hauptnetz, R14	Fahrbahnbegleitenden Radweg auf Westseite bauen (120 m Strecke)  Mind. 2,50 m breit  Rad-Hauptnetz Hessen auf den Verlauf des Radweg R14 verlegen - Meldung bei Hessen Mobil (radroutenplaner@ivm-rheinmain.de)	30.000,00 € + Flächenankauf	Mittelfristig (3-5 Jahre)	60	Technische Dienste		
J-K	- Landwirtschaftlicher Weg zwischen Wernswig und K44 - Rad-Hauptnetz Hessen, R14 - Ausreichende Breite, gut befahrbar - Nicht für Radverkehr freigegeben → Netzlücke	Zeichen 1022-10 StVO (Radfahrer frei) anbringen, in beide Richtungen	300,00 €	Kurzfristig (0-2 Jahre)	60	Technische Betriebe / Ordnungsamt	Wurde von der StaVo am 11.02.2021 als kurzfristig umzusetzende Maßnahme beschlossen. Beschilderung wurde im Jahr 2021 angebracht.	
K-L	- K 44 - Mischverkehr (außerorts) - Rad-Hauptnetz, R14 → Führungsform	Fahrbahnbegleitenden Radweg auf Westseite bauen (200 m Strecke) min. 2,50 m breit	50.000,00 € + Flächenankauf	Mittelfristig (3-5 Jahre)	60	Technische Dienste		
L-M	- Landwirtschaftlicher Weg zwischen K44 und Silbersee - Rad-Hauptnetz Hessen, R14 - Ausreichende Breite, gut befahrbar - Nicht für den Radverkehr freigegeben → Netzlücke	Zeichen 1022-10 StVO (Radfahrer frei) anbringen, in beide Richtungen	300,00 €	Kurzfristig (0-2 Jahre)	60	Technische Betriebe	Wurde von der StaVo am 11.02.2021 als kurzfristig umzusetzende Maßnahme beschlossen. Beschilderung wurde im Jahr 2021 angebracht.	
<b>H2: Homberg (Efze) - Mühlhausen - Roppershain - Lembach (Richtung Borken/Singlis)</b>								

Abschnitt	Ausgangslage / Problemstellung	Maßnahmenempfehlung	Kosten	Zeithorizont / Umsetzung	Konzept (Seite)	Zuständigkeit	Aktueller Stand	Übersichtskarte
A-B	- Kasseler Straße - Mischverkehr, Tempo 50 km/h - 9.465 Kfz/24h - Rad-Hauptnetz, R5, R14 - 7,0-8,5 m Fahrbahnbreite → Führungsform	Bereits umgesetzt		Kurzfristig (0-2 Jahre)	63	Technische Dienste		
B-D	-	-						
D-E	- L3324 (zwischen Stellbergsradweg und Schlagmühlenweg) - Mischverkehr, Tempo 100 km/h - Perspektivisch: Verlauf R5 → Führungsform	Fahrbahnbegleitenden Geh- und Radweg auf Südseite bauen (350 m) mind. 2,50 m breit (Flächen auf der Brücke über die Efze fehlen, um den fahrbahnbegleitenden Radweg bis nach Mühlhausen fortzuführen)	90.000,00 € + Flächenkauf	Kurzfristig (0-2 Jahre)	64	Technische Dienste	- Teilung in 2 Bauabschnitte Ein Bewilligungsbescheid vom Schwalm-Eder-Kreis im Rahmen des Programms "Förderung des touristischen Radwegebaus der Städte und Gemeinden" in Höhe vom 37.500,00 € liegt vor. Umsetzung ist erfolgt.	
E-F	- Bauliche Netzlücke zwischen L3324 (Schlagmühlenweg) und am Rasen (bzw. Frielendorfer Straße) - Perspektivisch: Verlauf R5 → Bauliche Netzlücke	Straßenunabhängigen Radweg bauen (400 m) mind. 2,50 m breit Brückenbauwerk über die Efze erforderlich	Bis zu 660.000,00 € + Flächenkauf	Kurzfristig (0-2 Jahre)	64	Technische Dienste		
F-J	-	-						
J-K	- L3148 - Mischverkehr, Tempo 100 km/h - Perspektivisch: Verlauf R5 → Führungsform	Fahrbahnbegleitenden Geh- und Radweg auf Westseite bauen (850 m) min. 2,50 m breit	215.000,00 € + Flächenkauf	Mittelfristig (3-5 Jahre)	64	Technische Dienste		
K-M	-	-						

Abschnitt	Ausgangslage / Problemstellung	Maßnahmenempfehlung	Kosten	Zeithorizont / Umsetzung	Konzept (Seite)	Zuständigkeit	Aktueller Stand	Übersichtskarte
<b>H3: Homberg (Efze) - Mardorf - Berge (Richtung Wabern)</b>								
A-B	- Kasseler Straße - Mischverkehr, Tempo 50 km/h - 9.465 kfz/24h - Rad-Hauptnetz, R5, R14 - 7,0 - 8,5 m Fahrbahnbreite → Führungsform	Bereits umgesetzt		2020	66	Technische Dienste		
B-C	- Kasseler Straße - Mischverkehr, Tempo 50 km/h - 9.465 kfz/24h - Rad-Hauptnetz, R14 - 7,0 - 8,5 m Fahrbahnbreite → Führungsform	Schutzstreifen markieren (300 m) Breite: 1,25 m - 1,50 m (Entfernung der Mittelmarkierung)	1.800,00 €	Kurzfristig (0-2 Jahre)	66	Technische Betriebe / Ordnungsamt		
C-D	- Am Hang, Mardorfer Weg - Mischverkehr, Tempo 30 / 50 km/h - Rad-Hauptnetz, R14 - Bewegte Topografie	Optional: Fahrradstraße	31.500,00 €	Kurzfristig (0-2 Jahre)	66	Technische Dienste		
D-E	- Landwirtschaftlicher Weg zwischen Homberg (Efze) und Mardorf - Rad-Hauptnetz, R14 - ausreichende Breite, gut befahrbar - Schranken mit enger Umlaufsperr → Punktuelle Hindernisse	Entfernen der Schranken und Ersetzen durch einzelne Pfosten mit ausreichend Abstand und Linienmarkierung auf dem Boden  -> Schranke ist gewünscht	3.500,00 €	Kurzfristig (0-2 Jahre)	66	Technische Betriebe	erledigt.	
E-F	-	-						
F	- Querung B254 (11.400 Pkw/24h) zwischen Mardorf und Berge - Rad-Hauptnetz, R14 - Kurvige Straßenführung, eingeschränkte Sicht → Gefährliche Querung	Überquerungsstelle mit LSA anlegen (vgl. Vertiefung: Prüfung einer Querung über die B254 im Bereich Berge ab Seite 68)		Kurzfristig (0-2 Jahre)	66	Technische Dienste / Abstimmung mit Hessen Mobil		
F-G	-	-						
G-H	- K47 (zwischen Berge und Einmündung zum R17) - Mischverkehr, Tempo 100 km/h (außerorts) - Rad-Hauptnetz, R17, Anbindung Anorak 21 - Kurze Streckenführung → Führungsform	Fahrbahnbegleitenden Radweg auf Ostseite bauen (200 m) mind. 2,50 m breit - Perspektivisch: Überquerungsstelle mit LSA prüfen (vgl. Vertiefung: Prüfung einer Querung über die B 254 im Bereich Berge ab Seite 68)	55.000,00 € + Flächenkauf	Kurzfristig (0-2 Jahre)	66	Technische Dienste	Erledigt	

Abschnitt	Ausgangslage / Problemstellung	Maßnahmenempfehlung	Kosten	Zeithorizont / Umsetzung	Konzept (Seite)	Zuständigkeit	Aktueller Stand	Übersichtskarte
<b>H4: Homberg (Efze) - Mörshausen - Sippershausen (Richtung Malsfeld)</b>								
A-C	-	-						
C-D	- Hans-Staden-Allee - Mischverkehr, Tempo 50 km/h - 5,50 m Breite im südlichen Teilabschnitt, 7,50 m Breite im nördlichen Teilabschnitt - Bewegte Topografie - Einseitiges Längsparken auf Teilabschnitt -> Führungsform	Ab Fahrbahnbreite von 7,50 m; Schutzstreifen markieren (keine Mittelmarkierung anlegen) Sicherheitsstrennstreifen zum Längsparken markieren Breite: 1,25 - 1,50 m	6.000,00 €	Kurzfristig (0-2 Jahre)	77	Technische Betriebe Ordnungsamt		
D-F	-	-						
F-G	- K25 (westlich von Mörshausen) - Mischverkehr, Tempo 100 km/h - 2.000 Kfz/24h - Kurvige Straßenführung, schlechte Einsehbarkeit	Optional: Beschilderung Z138 StVO "Achtung Radfahrer" in beide Richtungen auf der Breslauer Straße/ K25 anbringen	600,00 €	Kurzfristig (0-2 Jahre)	77	Technische Betriebe / Ordnungsamt	Wurde von der StaVo am 11.02.2021 als kurzfristig umzusetzende Maßnahme beschlossen. Die Zuständigkeit liegt bei Hessen Mobil wurde noch nicht umgesetzt.	
G-H	-	-						
H-I	- K25 (zwischen Mörshausen und Dickershausen) - Mischverkehr, Tempo 100 km/h - 2.000 Kfz/24h - Kurvige Straßenführung, schlechte Einsehbarkeit - Bewegte Topografie	Optional: Fahrbahnbegleitenden Radweg auf der Ostseite bauen (2 km) mind. 2,50 m breit	500.000,00 € + Flächenkauf	Langfristig (5-10 Jahre)	77	Technische Dienste		
I-J	-	-						
J-K	- K25 (zwischen Dickershausen und Sippershausen) - Mischverkehr, Tempo 100 km/h - 2.000 Kfz/24h - Bewegte Topografie	Optional; Fahrbahnbegleitenden Radweg auf der Ostseite bauen (600 m) mind. 2,50 m breit Absprache mit Malsfeld erforderlich	175.000,00 € + Flächenkauf	Langfristig (5-10 Jahre)	77	Technische Dienste		
<b>H5: Homberg (Efze) - Holzhausen - Reibehausen (Richtung Knüllwald)</b>								
A-B	- Wallstraße - Mischverkehr, Tempo 30 / 50 km/h - Rad-Hauptnetz - 6,30 - 7,00 m Fahrbahnbreite - Parken in Längs- und Senkrechtaufstellung -> Führungsform	Empfohlen: Verbreiterung der Fahrbahn auf mindestens 7,50 m Breite durch Rückbau des Längsparkens  Schutzstreifen markieren (keine Mittelmarkierung anlegen)  Breite: 1,50 m	600,00 €	Kurzfristig (0-2 Jahre)	79	Technische Betriebe	Wurde von der StaVo am 11.02.2021 als kurzfristig umzusetzende Maßnahme beschlossen.	
B-C	- Hersfelder Straße - Mischverkehr, Tempo 30/50 km/h - Rad-Hauptnetz - 7,20-7,50 m Fahrbahnbreite - Bewegte Topografie - Straßensanierung vorgesehen -> Führungsform	Im Rahmen der vorgesehenen Sanierung: - Schutzstreifen markieren (600 m) - 1,25-1,50 m breit (keine Mittelmarkierung anlegen) Alternativ, sofern Vermessungsbreiten unter 7,00 m ergeben: Schutzstreifen in Bergaufrichtung markieren, Mischverkehr in Bergabrichtung		Im Rahmen der Fahrbahnsanierung Kurzfristig (0-2 Jahre)	79	Technische Dienste	Straßensanierung ist erfolgt.	
C-D	- Hersfelder Straße - Mischverkehr, Tempo 30/50 km/h - 7,20-7,50 m Fahrbahnbreite - Bewegte Topografie, kurvige Streckenführung - Straßensanierung vorgesehen -> Führungsform	Schutzstreifen in Bergaufrichtung markieren, Mischverkehr in Bergabrichtung 1,50 m breit	6.000,00 €	Kurzfristig (0-2 Jahre)	79	Technische Dienste	Straßensanierung ist erfolgt.	
D-E	Hersfelder Straße Mischverkehr, Tempo 50 km/h 6,80 - 7,00 m Fahrbahnbreite Leichte Topografie Straßensanierung vorgesehen -> Führungsform	Schutzstreifen in Bergaufrichtung markieren, Mischverkehr in Bergabrichtung 1,50 m breit	6.000,00 €	Kurzfristig (0-2 Jahre)	79	Technische Dienste	erfolgt im BA 3	
E-I	-	-						

Abschnitt	Ausgangslage / Problemstellung	Maßnahmenempfehlung	Kosten	Zeithorizont / Umsetzung	Konzept (Seite)	Zuständigkeit	Aktueller Stand	Übersichtskarte
<b>Touristische Route: R5</b>								
1-2 3-12	- Hessischer Radfernweg R5 zwischen Lembach und Homberg (Efze) aktuell beinahe durchgängig Mischverkehr (außerorts / innerorts) → Routenwahl	Verlegung des Hessischen Radfernweg R5 auf die Verbindung 3-12 (Nutzung des Stellberggradwegs) Anpassen der Wegweisenden Beschilderung und Informationsmaterialien Meldung bei Hessen Mobil (radroutenplaner@ivm-rheinmain.de)		K.A.	86/87	Technische Dienste		
3-4 = H2: J-K	L3148 Mischverkehr, Tempo 100 km/h → Führungsform	Fahrbahnbegleitenden Geh- und Radweg auf Westseite bauen (850 m) mind. 2,50 m breit	215.000,00 € + Flächenkauf	Mittelfristig (3-5 Jahre)	86	Technische Dienste		
4-8	-	-	-	-	-	-	-	
8-9 = H2: E-F	Bauliche Netzlücke zwischen L3324 (Schlagmühlenweg) und Am Rasen (bzw. Frielendorfer Straße) → Bauliche Netzlücke	Straßenunabhängigen Radweg bauen (400 m) mind. 2,50 m breit Brückenbauwerk über die Efze erforderlich	Bis zu 660.000,00 € + Flächenkauf	Mittelfristig (3-5 Jahre)	86	Technische Dienste		
9-10 = H2: D-E	L3324 (zwischen Stellberggradweg und Schlagmühlenweg) Mischverkehr, Tempo 100 km/h → Führungsform	Fahrbahnbegleitenden Geh- und Radweg auf Südseite bauen (350 m) mind. 2,50 m breit (Flächen auf Brücke über die Efze fehlen, um den fahrbahnbegleitenden Radweg bis nach Mülhausen fortzuführen.)	90.000,00 € + Flächenkauf	Mittelfristig (3-5 Jahre)	86	Technische Dienste		
10-12	-	-	-	-	-	-	-	
12-13 = H2: A-B	Kasseler Straße Mischverkehr, Tempo 50 km/h 9.465 Kfz/24h82 Rad-Hauptnetz, R5, R14 7,0 - 8,5 m Fahrbahnbreite → Führungsform	Bereits umgesetzt		2020	87	Technische Dienste		
13-14	-	-	-	-	-	-	-	
14-15 = H5: B-C	Hersfelder Straße Mischverkehr, Tempo 30/ 50 km/h Rad-Hauptnetz 7,20 - 7,50 m Fahrbahnbreite Teilweise bewegte Topografie Straßensanierung vorgesehen → Führungsform	Im Rahmen der vorgesehenen Sanierung: Schutzstreifen markieren (600 m) 1,25 - 1,50 m breit (keine Mittelmarkierung anlegen) Alternativ, sofern Vermessungen Breiten unter 7,00 m ergeben: Schutzstreifen in Bergaufrichtung markieren, Mischverkehr in Bergabrichtung		Kurzfristig (0-2 Jahre)	87	Technische Dienste	siehe oben	
15	Knotenpunkt Hersfelder Straße/ Welferoder Straße Rad-Hauptnetz, Radfernweg R5 Bewegte Topografie Gewundene Fahrbahn (schlechte Einsehbarkeit) → gefährliches Abbiegen	Anlage eines Abbiegestreifens für den Radverkehr		Kurzfristig (0-2 Jahre)	87	Technische Dienste	ist erfolgt	
15-17	Welferoder Straße/ August-Vilmar-Straße Mischverkehr, Tempo 30/ 50 km/h Radfernweg R5	Optional: Fahrradstraße	52.000,00 €	Kurzfristig (0-2 Jahre)	87	Technische Dienste		
17-18	August-Vilmar-Straße Mischverkehr, Tempo 30/ 50 km/h Radfernweg R5 → Führungsform	Schutzstreifen markieren (300 m) 1,25 - 1,50 m breit (keine Mittelmarkierung anlegen)  Alternativ, sofern Vermessungen Breiten unter 7,00 m ergeben: Schutzstreifen in Bergaufrichtung markieren, Mischverkehr in Bergabrichtung	3.600,00 €	Kurzfristig (0-2 Jahre)	87	Technische Betriebe / Technische Dienste		
18-20	-	-	-	-	-	-	-	



Abschnitt	Ausgangslage / Problemstellung	Maßnahmenempfehlung	Kosten	Zeithorizont / Umsetzung	Konzept (Seite)	Zuständigkeit	Aktueller Stand	Übersichtskarte
<b>Touristische Route: R14 (Sämtliche empfohlene Maßnahmen für R14 sind in H1 bereits berücksichtigt und erläutert)</b>								
<b>Touristische Route: R17</b>								
1-2	-	-	-	-	-	-	-	
2-3 = H3: G-H	K47 (zwischen Berge und Einmündung zum R17) Mischverkehr, Tempo 100 km/h (außerorts) Rad-Hauptnetz, R17, Anbindung Anorak 21 Kurvige Streckenführung → Führungsform	Fahrbahnbegleitenden Radweg auf Ostseite bauen (200 m) mind. 2,50 m breit Ggf. Überquerungsstelle mit Mittelinsel über K47 anlegen	55.000,00 € + Flächenkauf	Mittelfristig (3-5 Jahre)	91	Technische Dienste	erledigt.	
3-7	Radweg R17 zwischen Berge und Caßdorf aktuell durchgängig im Mischverkehr (außerorts / innerorts) → Führungsform	Verlegung des Radwegs R17 auf die Verbindung 3 - 7 Anpassen der Wegweisenden Beschilderung und Informationsmaterial Meldung bei Hessen Mobil (radroutenplaner@vm-rheinmain.de)				91	Technische Dienste	
3-4	-	-	-	-	-	-	-	
4-5	L3224 Kurviger Fahrbahnverlauf R17 → gefährliche Querung	Optional: Mittelinsel installieren Optional: Beschilderung mit Z138 StVO „Achtung Radfahrer“ in beide Richtungen auf der Bahnhofstraße anbringen.	3.000,00 € - 8.000,00 €	Mittelfristig (3-5 Jahre) Kurzfristig (0-2 Jahre)	91	Technische Betriebe/ Ordnungsamt		
5-6	L3324 (zwischen Stellbergsweg und Schlagsmühlweg) Mischverkehr, Tempo 100 km/h R17 Perspektivisch: Verlauf R5 → Führungsform	Fahrbahnbegleitenden Geh- und Radweg auf Südseite bauen (350 m) mind. 2,50 m breit (Flächen auf Brücke über die Efze fehlen, um den fahrbahnbegleitenden Radweg bis nach Mühlhausen fortzuführen.)	90.000,00 € + Flächenkauf	Mittelfristig (3-5 Jahre)	91	Technische Dienste		
6-8	-	-	-	-	-	-	-	
8-10	Alte Ziegenhainer Straße/ Im Kullbach Mischverkehr, Tempo 30 km/h Radhauptnetz, R14, R17	Optional: Fahrradstraße	62.000,00 €	Kurzfristig (0-2 Jahre)	93	Technische Dienste		
9-10	Alte Ziegenhainer Straße Kopfsteinpflaster, unebener Belag Hauptroute 1, Rad-Hauptnetz, R17 → Mangelhafte Oberfläche	Optional: Sanierung des Straßenbelag				93	Technische Dienste	
10	Weg zwischen Alte Ziegenhainer Straße und Ziegenhainer Straße R17 Perspektivisch: Rad-Hauptnetz, R14 Zweirichtungsverkehr, ohne Beschilderung 1,50 m Breite	Vorhandenen Weg mit Zweirichtungsverkehr (35 m) auf 3,00 m Regelbreite nach Regelwerken verbreitern. Beschilderung mit Z240 StVO in beide Richtungen.	15.000,00 € + Flächenkauf	Mittelfristig (3-5 Jahre)	93	Technische Dienste / Technische Betriebe		
10-11	Alter Mühlweg Mischverkehr, Tempo 30 km/h R17	Optional: Fahrradstraße	31.500,00 €	Kurzfristig (0-2 Jahre)	93	Technische Betriebe		
11-12	Bahnhofstraße Mischverkehr, Tempo 50 km/h 7,00 m Fahrbahnbreite Wechsel der Führungsform R17 → Führungsform	Beidseitige Schutzstreifen (50 m) 1,25 m Breite Optional: Beschilderung mit Z138 StVO „Achtung Radfahrer“ in beide Richtungen auf der Bahnhofstraße anbringen.	600,00 €	Kurzfristig (0-2 Jahre)	93	Technische Betriebe	Wurde von der StaVo am 11.02.2021 als kurzfristig umzusetzende Maßnahme beschlossen.	

Abschnitt	Ausgangslage / Problemstellung	Maßnahmenempfehlung	Kosten	Zeithorizont / Umsetzung	Konzept (Seite)	Zuständigkeit	Aktueller Stand	Übersichtskarte
12-13	-	-						
13-14	Waßmuthshäuser Straße Mischverkehr, Tempo 50 km/h 6,00 m Fahrbahnbreite Wechsel der Führungsform R17 → Führungsform	Optional: Beschilderung mit Z138 StVO „Achtung Radfahrer“ in beide Richtungen auf der Bahnhofstraße anbringen.			93	Technische Betriebe / Ordnungsamt		
14-15	Aueweg Mischverkehr, Tempo 30 km/h Radhauptnetz, R14, R17	Optional: Fahrradstraße	10.500,00 €	Kurzfristig (0-2 Jahre)	93	Technische Betriebe		
15-17	Wunschverbindung über die B323 für den R17 Planung für einen Radweg zwischen Aueweg und Lohmühlenweg der Stadt Homberg (Efze) vorhanden. → Bauliche Netzlücke	Bau eines straßenunabhängigen Radweges inklusive Brückenbauwerk über die B323 mind. 2,5 m Breite  Verlegung des Radwegs R17 auf die Verbindung 15-17  Anpassen der Wegweisenden Beschilderung und Informationsmaterial Meldung bei Hessen Mobil (radroutenplaner@ivm-rheinmain.de)		Langfristig (6-10 Jahre)	93	Technische Dienste		
15-16	Landwirtschaftlicher Weg zwischen B323-Unterführung und Hersfelder Straße (Kreisverkehr) R17 Nicht für Radverkehr freigegeben → Netzlücke	Zeichen 1022-10 StVO (Radfahrer frei) anbringen, in beide Richtungen	300,00 €	Kurzfristig (0-2 Jahre)	93	Technische Dienste / Ordnungsamt	Wurde von der StaVo am 11.02.2021 als kurzfristig umzusetzende Maßnahme beschlossen. Beschilderung wurde im Jahr 2021 angebracht.	
16-17	-	-						
17-18	-	-						
<b>Elektromobilität im Radverkehr: Ladeinfrastruktur auf Pendler- und touristischen Routen</b>								
		- An den Schulen - Rathaus, Regionalverwaltung, Behördenzentrum - Schwimmbad, Wildpark Knüll - Entlang touristischer Radwege, z.B. an Rastplätzen der Efze-Aue		Kurzfristig (0-2 Jahre)	95	Technische Dienste		
<b>Elektromobilität im Radverkehr: E-Bikes im Alltag etablieren</b>								
		- Erweiterung der städtischen Fahrzeugflotte - Teilnahme an Aktion "Radfahren neu Entdecken" - Mobilitätsmanagement - Anregung der Einrichtung eines Bringdienstes mit Elektro-Lastenrädern bei den örtlichen Nahversorgern		Kurzfristig (0-2 Jahre)	96	Klimaschutzmanagement		

Abschnitt	Ausgangslage / Problemstellung	Maßnahmenempfehlung	Kosten	Zeithorizont / Umsetzung	Konzept (Seite)	Zuständigkeit	Aktueller Stand	Übersichtskarte
<b>Service und Angebot: Abstellanlagen</b>								
		- An den Schulen - Rathaus, Regionalverwaltung, Behördenzentrum - Freizeitziele (z.B. Schwimmbad, Wildpark Knüll, Museen) - Bahnhof (Wallstraße)		Kurzfristig (0-2 Jahre)	98	Technische Betriebe		
<b>Service und Angebot: Rastplätze für touristischen Radverkehr</b>								
		- Entweder: R17 - zwischen Berge und Mühlhausen oder R17/R5 - zwischen Mühlhausen und Caßdorf - R17 - an den Efze-Wiesen (ggf. im Kreuzungsbereich des Wanderweges Rothaarweg) - Entlang des geplanten Bahnradwegs "Kanonenbahn"			99	Technische Dienste		
<b>Service und Angebot: Monitoring</b>								
		Einrichtung einer Dauerzählstelle (z.B. am R5 im Bereich der Innenstadt)		Kurzfristig (0-2 Jahre)	100	?		
		Jährlich: Auswertung der Unfallstatistiken nach vermehrten Unfällen mit Radfahrerbeteiligung		Kurzfristig	100	?		
<b>Service und Angebot: Qualitätssicherung</b>								
		- Bei sämtlichen Planungen und Baumaßnahmen müssen die Anforderungen des Radverkehrs sowie Stand von Wissenschaft und Technik bezüglich der Infrastruktur (vgl. ab Seite 10) fortlaufend überprüft und berücksichtigt werden.		Kurzfristig	100	Technische Dienste		
		- 2-jährlich: Befahrung des Radwegenetzes und Prüfung auf Umsetzung vorgesehener Maßnahmen, Wegweisung und schadhafte Wege.		Kurzfristig	100	?		
		- 2-jährlich: Evaluierung des Umsetzungsstandes des Radverkehrskonzeptes und Veröffentlichung eines Kurzberichtes.		Kurzfristig	100	Klimaschutzmanagement / Arbeitskreis Radverkehr		
		- Dauerhaft: Nutzung der Meldeplattform Radverkehr und aktive Bewerbung auf Internetauftritten von Stadt, Landkreis, Tourismusverbänden und Schulen.		Kurzfristig	100			

Abschnitt	Ausgangslage / Problemstellung	Maßnahmenempfehlung	Kosten	Zeithorizont / Umsetzung	Konzept (Seite)	Zuständigkeit	Aktueller Stand	Übersichtskarte
<b>Sonstige Maßnahmen: Anpassung des Rad-Hauptnetzes Hessen</b>								
<b>Lückenschlüsse im Radverkehrsnetz (abseits Haupttrouten und touristischen Routen) Herstellen von Radinfrastruktur (außerorts, fahrbahnbegleitende Radwege)</b>								
<b>L3384 zwischen Waßmuthshausen und Sondheim</b>	L3384 Mischverkehr, Tempo 100 km/h Bewegte Topografie Ca. 1.000 - 1.200 Pkw/24h → Führungsform	fahrbahnbegleitenden Radweg bauen (1,7 km) Mind. 2,50 m breit	200.000,00 - 680.000,00 € + Flächenkauf	Mittelfristig (3-5 Jahre)	105	Technische Dienste		
<b>L3384 zwischen Sondheim und Lützelwig</b>	L3384 Mischverkehr, Tempo 100 km/h 600 - 1.000 Pkw/24h Besondere Netzbedeutung durch Erschließung der Bushaltestelle Auch relevante Verbindung für Fußverkehr → Führungsform	fahrbahnbegleitenden Radweg bauen (900 m) Mind. 2,50 m breit	225.000,00 € + Flächenkauf	Mittelfristig (3-5 Jahre)	105	Technische Dienste		
<b>L3254 westlich von Welferode</b>	L3254 Mischverkehr, Tempo 100 km/h 1.700 Pkw/24h → Führungsform	fahrbahnbegleitenden Radweg bauen (700 m) Mind. 2,50 m breit	157.000,00 € + Flächenkauf	Mittelfristig (3-5 Jahre)	105	Technische Dienste		
<b>K47 zwischen Berge und B254</b>	K47 Mischverkehr, Tempo 100 km/h Erschließung Anorak 21 Auch relevante Fußverbindung → Führungsform	fahrbahnbegleitenden Radweg auf Südseite bauen (200 m) Mind. 2,50 m breit	50.000,00 € + Flächenkauf	Mittelfristig (3-5 Jahre)	105	Technische Dienste		
<b>K39 zwischen L3384 und Wildpark Knüll</b>	K39 Mischverkehr, Tempo 100 km/h Erschließung Wildpark Knüll	fahrbahnbegleitenden Radweg bauen (750 m) Mind. 2,50 m breit	90.000,00 - 300.000,00 € + Flächenkauf	Mittelfristig (3-5 Jahre)	105	Technische Dienste		
<b>Waßmuthshäuser Straße/ K38 zwischen Homberg Kernstadt und Waßmuthshausen</b>	K38/ Waßmuthshäuser Straße Mischverkehr, Tempo 100 km/h Stark bewegte Topografie Ca. 3.700 Pkw/24h → Führungsform	fahrbahnbegleitenden Radweg bauen (2,7 km) Mind. 2,50 m breit	675.000,00 € + Flächenkauf	Mittelfristig (3-5 Jahre)	105	Technische Dienste		

Abschnitt	Ausgangslage / Problemstellung	Maßnahmenempfehlung	Kosten	Zeithorizont / Umsetzung	Konzept (Seite)	Zuständigkeit	Aktueller Stand	Übersichtskarte
<b>Sonstige Maßnahmen: Anpassung des Rad-Hauptnetzes Hessen</b>								
<b>Lückenschlüsse im Radverkehrsnetz (abseits Hauptrouten und touristischen Routen)Herstellen von Radinfrastruktur (außerorts, Befestigung vorhandener Wege)</b>								
<b>Landwirt-schaftlicher Weg zwischen Mardorf Anorak 21 - Falkenberg</b>	Landwirtschaftlicher Weg Oberfläche unbefahrbar Erschließung von Anorak 21 → Bauliche Netzlücke	Befestigung der Wegeabschnitte (ca. 1.050 m)	120.000,00 € - 400.000,00 €	Mittelfristig (3-5 Jahre)	106	Technische Dienste		
<b>Landwirt-schaftlicher Weg zwischen Lützelwig und Verna</b>	Landwirtschaftlicher Weg Oberfläche unbefahrbar → Bauliche Netzlücke	Befestigung des Wegeabschnitts (ca. 1.100 m) Absprache mit Frielendorf nötig.	130.000,00 € - 440.000,00 €	Mittelfristig (3-5 Jahre)	106	Technische Dienste		
<b>Landwirt-schaftlicher Weg zwischen Homberg Kernstadt (Katterbach) und Mörshausen</b>	Landwirtschaftlicher Weg Oberfläche unbefahrbar → Bauliche Netzlücke	Befestigung des Wegeabschnitts (ca. 1.300 m)	160.000,00 € - 520.000,00 €	Mittelfristig (3-5 Jahre)	106	Technische Dienste		
<b>Landwirt-schaftlicher Weg zwischen Mörshausen und Welferode</b>	Landwirtschaftlicher Weg Oberfläche unbefahrbar → Bauliche Netzlücke	Befestigung des Wegeabschnitts (ca. 1.600 m)	190.000,00 € - 640.000,00 €	Mittelfristig (3-5 Jahre)	106	Technische Dienste		
<b>Landwirt-schaftlicher Weg zwischen Waßmuthshausen und Rodemann</b>	Landwirtschaftlicher Weg Oberfläche unbefahrbar → Bauliche Netzlücke	Befestigung des Wegeabschnitts (ca. 550 m)	70.000,00 € - 220.000,00 €	Mittelfristig (3-5 Jahre)	106	Technische Dienste		
<b>Landwirt-schaftlicher Weg zwischen Rodemann und K39</b>	Landwirtschaftlicher Weg Oberfläche unbefahrbar → Bauliche Netzlücke	Befestigung des Wegeabschnitts (ca. 800 m)	100.000,00 € - 320.000,00 €	Mittelfristig (3-5 Jahre)	106	Technische Dienste		
<b>Landwirt-schaftlicher Weg zwischen Allmuthshausen und Rückersfelder Straße</b>	Landwirtschaftlicher Weg Oberfläche unbefahrbar → Bauliche Netzlücke	Befestigung des Wegeabschnitts (ca. 900 m)	110.000,00 € - 320.000,00 €	Mittelfristig (3-5 Jahre)	106	Technische Dienste		

Abschnitt	Ausgangslage / Problemstellung	Maßnahmenempfehlung	Kosten	Zeithorizont / Umsetzung	Konzept (Seite)	Zuständigkeit	Aktueller Stand	Übersichtskarte
<b>Sonstige Maßnahmen: Anpassung des Rad-Hauptnetzes Hessen</b>								
<b>Lückenschlüsse im Radverkehrsnetz (abseits Haupttruten und touristischen Routen)Herstellen von Radinfrastruktur (außerorts, Beschilderung)</b>								
<b>Landwirt-schaftlicher Weg zwischen Berge und L3224</b>	Landwirtschaftlicher Weg Beschilderung „Durchfahrt verboten“ (Absteigepflicht für Radfahrer) → Netzlücke	Beschilderung ergänzen Z1022-10 „Radfahrer frei“ in beide Richtungen	300,00 €	Kurzfristig (0-2 Jahre)	106	Technische Betriebe / Ordnungsamt	Wurde von der StaVo am 11.02.2021 als kurzfristig umzusetzende Maßnahme beschlossen.Beschilderung wurde im Jahr 2021 angebracht.	
<b>Landwirt-schaftlicher Weg zwischen Homberg Kernstadt (Erlebrunnenweg) und Mardorf</b>	Landwirtschaftlicher Weg Beschilderung „Durchfahrt verboten“ (Absteigepflicht für Radfahrer) → Netzlücke	Beschilderung ergänzen Z1022-10 „Radfahrer frei“ in beide Richtungen	300,00 €	Kurzfristig (0-2 Jahre)	107	Technische Betriebe / Ordnungsamt	Wurde von der StaVo am 11.02.2021 als kurzfristig umzusetzende Maßnahme beschlossen..Beschilderung wurde im Jahr 2021 angebracht.	
<b>Landwirt-schaftlicher Weg zwischen Welferode und K41</b>	Landwirtschaftlicher Weg Beschilderung „Durchfahrt verboten“ (Absteigepflicht für Radfahrer) → Netzlücke	Beschilderung ergänzen Z1022-10 „Radfahrer frei“ in beide Richtungen Absprache mit Knüllwald	300,00 €	Kurzfristig (0-2 Jahre)	107	Technische Betriebe / Ordnungsamt	Wurde von der StaVo am 11.02.2021 als kurzfristig umzusetzende Maßnahme beschlossen..Beschilderung wurde im Jahr 2021 angebracht.	
<b>Landwirt-schaftlicher Weg zwischen Lützelwig und Verna</b>	Landwirtschaftlicher Weg Beschilderung „Durchfahrt verboten“ (Absteigepflicht für Radfahrer) → Netzlücke	Beschilderung ergänzen Z1022-10 „Radfahrer frei“ in beide Richtungen Absprache mit Frielendorf	750,00 €	Kurzfristig (0-2 Jahre)	107	Technische Betriebe / Ordnungsamt	.Beschilderung wurde im Jahr 2021 angebracht.	
<b>Landwirt-schaftlicher Weg zwischen K39 und Allmuthshausen</b>	Landwirtschaftlicher Weg Beschilderung „Durchfahrt verboten“ (Absteigepflicht für Radfahrer) → Netzlücke	Beschilderung ergänzen Z1022-10 „Radfahrer frei“ in beide Richtungen	300,00 €	Kurzfristig (0-2 Jahre)	107	Technische Betriebe / Ordnungsamt	Wurde von der StaVo am 11.02.2021 als kurzfristig umzusetzende Maßnahme beschlossen..Beschilderung wurde im Jahr 2021 angebracht.	
<b>Landwirt-schaftlicher Weg zwischen Rückersfeld und Hülsa</b>	Landwirtschaftlicher Weg Beschilderung „Durchfahrt verboten“ (Absteigepflicht für Radfahrer) → Netzlücke	Beschilderung ergänzen Z1022-10 „Radfahrer frei“ in beide Richtungen	300,00 €	Kurzfristig (0-2 Jahre)	107	Technische Betriebe / Ordnungsamt	Wurde von der StaVo am 11.02.2021 als kurzfristig umzusetzende Maßnahme beschlossen. Beschilderung wurde im Jahr 2021 angebracht.	
<b>Landwirt-schaftlicher Weg zwischen Hülsa und Appenfeld</b>	Landwirtschaftlicher Weg Beschilderung „Durchfahrt verboten“ (Absteigepflicht für Radfahrer) → Netzlücke	Beschilderung ergänzen Z1022-10 „Radfahrer frei“ in beide Richtungen Absprache mit Knüllwald	300,00 €	Kurzfristig (0-2 Jahre)	107	Technische Betriebe / Ordnungsamt	Wurde von der StaVo am 11.02.2021 als kurzfristig umzusetzende Maßnahme beschlossen. Beschilderung wurde im Jahr 2021 angebracht.	

Abschnitt	Ausgangslage / Problemstellung	Maßnahmenempfehlung	Kosten	Zeithorizont / Umsetzung	Konzept (Seite)	Zuständigkeit	Aktueller Stand	Übersichtskarte
<b>Sonstige Maßnahmen: Perspektivische Maßnahmen zur Steigerung von subjektiver Sicherheit und Komfort (abseits der Haupttrouten und touristischen Routen)</b>								
<b>L3224 zwischen Mühlhausen und Lendorf</b>	L3224 Mischverkehr, Tempo 100 km/h 1.300 Pkw/24h → Führungsform	L3224 Mischverkehr, Tempo 100 km/h 1.300 Pkw/24h → Führungsform		Langfristig	109	Technische Dienste / Ordnungsamt		
<b>L3148 zwischen Lembach und Lendorf</b>	L3148 Mischverkehr, Tempo 100 km/h → Führungsform	Tempo 70 km/h prüfen Optional: fahrbahnbegleitenden Radweg bauen (1,8 km) Mind. 2,50 m breit Absprache mit Borken		Langfristig	109	Technische Dienste / Ordnungsamt		
<b>L3384 zwischen Lützelwig und Caßdorf</b>	L3384 Mischverkehr, Tempo 100 km/h Ca. 600 Pkw/24h → Führungsform	Tempo 70 km/h prüfen Optional: fahrbahnbegleitenden Radweg bauen (1,2 km) Mind. 2,50 m breit		Langfristig	109	Technische Dienste / Ordnungsamt		
<b>L3384 zwischen Caßdorf und Roppershain</b>	L3384 Mischverkehr, Tempo 100 km/h Ca. 600 Pkw/24h → Führungsform	Tempo 70 km/h prüfen Optional: fahrbahnbegleitenden Radweg bauen (1,0 km) Mind. 2,50 m breit		Langfristig	109	Technische Dienste / Ordnungsamt		
<b>L3384 zwischen Roppershain und Pfaffenhausen</b>	L3384 Mischverkehr, Tempo 100 km/h → Führungsform	Tempo 70 km/h prüfen Optional: fahrbahnbegleitenden Radweg bauen (1,2 km) Mind. 2,50 m breit		Langfristig	109	Technische Dienste / Ordnungsamt		
<b>L3384 zwischen Steindorf und Hülsa</b>	L3384 Mischverkehr, Tempo 100 km/h Stark Bewegte Topografie Ca. 1.200 Pkw/24h → Führungsform	Tempo 70 km/h prüfen Optional: fahrbahnbegleitenden Radweg bauen (2,0 km) Mind. 2,50 m breit		Langfristig	109	Technische Dienste / Ordnungsamt		
<b>K37 zwischen Steindorf, Rückersfeld und Immenhorst</b>	K37 Mischverkehr, Tempo 100 km/h Stark Bewegte Topografie → Führungsform	Tempo 70 km/h prüfen Optional: fahrbahnbegleitenden Radweg bauen (2,6 km) Mind. 2,50 m breit Absprache mit Knüllwald		Langfristig	109	Technische Dienste / Ordnungsamt		
<b>K38 zwischen Allmuthshausen und Leuderode</b>	K38 Mischverkehr, Tempo 100 km/h Stark Bewegte Topografie → Führungsform	Tempo 70 km/h prüfen Optional: fahrbahnbegleitenden Radweg bauen (3,0 km) Mind. 2,50 m breit Absprache mit Frielendorf		Langfristig	109	Technische Dienste / Ordnungsamt		

# Beschlussvorlage

- öffentlich -

---

**Drucksache:** VL-213/2024

**Fachbereich:** Technische Dienste

Beratungsfolge	Termin
Magistrat	02.10.2024
HAFI	08.10.2024
Stadtverordnetenversammlung	10.10.2024

---

## Erneuerung Abwasserkanäle inkl. EKVO

Hier: Mittelumwidmung

### a) Erläuterung:

Durch die Kanalbauarbeiten im Stadtteil Mühlhausen ist die Belastung der Investitionsnummer in diesem Jahr überdurchschnittlich hoch. Unter der Investitionsnummer stehen bis zum Jahresende nicht ausreichend Mittel zur Deckung von Forderungen zur Verfügung.

Hierfür bedarf es einer Umwidmung um die noch anfallenden Rechnung in 2024 auszahlen zu können.

Daher schlägt die Bauverwaltung vor Mittel in Höhe von 245.000,00 € von der Investitionsnummer „2020112201 Ersatzbeschaffung TLF 16/24“ umzuwidmen. Für das TLF 16/24 ist im Jahr 2026/2027 eine Ersatzbeschaffung mit einem STLF vorgesehen. Der Antrag im Jahr 2023 wurde wieder zurückgezogen.

Weiterhin können Reste in Höhe von 215.000,00 € aus der Investitionsnummer „3010201901 Nahwärme Altstadt, 1. BA“ übertragen werden.

### b) Gesetzliche Bestimmungen oder Richtlinien zur Beachtung:

GemHVO, HGO, Haushaltspläne der Kreisstadt Homberg (Efze)

### c) Finanzielle Auswirkung bei Beschlussfassung:

Kostenstelle:	3070121701	Sachkonto:
Verfügbare Mittel laut Haushaltsplan:	4.996.060,51 €	
Tatsächlich verfügbare Mittel:	59.000,00 €	



**d) Beschlussvorschlag:**

Die zusätzlichen Mittel für die Deckung von Forderungen im Jahr 2024 der Investitionsnummer 3070121701 Erneuerung der Abwasserkanäle inkl. EKVO werden in Höhe von 450.000,00 € durch Umwidmung von den Investitionsnummern „2020112201 Ersatzbeschaffung TLF 16/24“ in Höhe von 245.000,00 € und 3010201901 Nahwärme Altstadt, 1. BA in Höhe von 215.000,- € bereitgestellt.

# Beschlussvorlage

- öffentlich -

---

**Drucksache:** VL-213/2024 1. Ergänzung

**Fachbereich:** Technische Dienste

Beratungsfolge	Termin
Stadtverordnetenversammlung	10.10.2024

---

## **Erneuerung Abwasserkanäle inkl. EKVO**

### **Hier: Mittelumwidmung**

#### **a) Erläuterung:**

Durch die Kanalbauarbeiten im Stadtteil Mühlhausen ist die Belastung der Investitionsnummer in diesem Jahr überdurchschnittlich hoch. Unter der Investitionsnummer stehen bis zum Jahresende nicht ausreichend Mittel zur Deckung von Forderungen zur Verfügung.

Hierfür bedarf es einer Umwidmung um die noch anfallenden Rechnung in 2024 auszahlen zu können.

Daher schlägt die Bauverwaltung vor Mittel in Höhe von 245.000,00 € von der Investitionsnummer „2020112201 Ersatzbeschaffung TLF 16/24“ umzuwidmen. Für das TLF 16/24 ist im Jahr 2026/2027 eine Ersatzbeschaffung mit einem STLF vorgesehen. Der Antrag im Jahr 2023 wurde wieder zurückgezogen.

Weiterhin können Reste in Höhe von 205.000,00 € aus der Investitionsnummer „3010201901 Nahwärme Altstadt, 1. BA“ übertragen werden.

In der Ursprungsvorlage befand sich ein Zahlenfehler (3010201901 Nahwärme Altstadt). Die Vorlage wurde entsprechend berichtigt und nunmehr neu vorgelegt.

#### **b) Gesetzliche Bestimmungen oder Richtlinien zur Beachtung:**

GemHVO, HGO, Haushaltspläne der Kreisstadt Homberg (Efze)

#### **c) Finanzielle Auswirkung bei Beschlussfassung:**

Kostenstelle:	3070121701	Sachkonto:
Verfügbare Mittel laut Haushaltsplan:	4.996.060,51 €	
Tatsächlich verfügbare Mittel:	59.000,00 €	

**d) Beschlussvorschlag:**

Die zusätzlichen Mittel für die Deckung von Forderungen im Jahr 2024 der Investitionsnummer 3070121701 Erneuerung der Abwasserkanäle inkl. EKVO werden in Höhe von 450.000,00 € durch Umwidmung von den Investitionsnummern „2020112201 Ersatzbeschaffung TLF 16/24“ in Höhe von 245.000,00 € und 3010201901 Nahwärme Altstadt, 1. BA in Höhe von 205.000,00 € bereitgestellt.

# Beschlussvorlage

- öffentlich -

---

**Drucksache:** VL-184/2024 2. Ergänzung

**Fachbereich:** Standesamt / Bürgerbüro

Beratungsfolge	Termin
HAFI	08.10.2024
Stadtverordnetenversammlung	10.10.2024

---

## **Errichtung eines Bestattungswaldes**

### **a) Erläuterung:**

Mit Beschluss vom 12.09.2024 hat die Stadtverordnetenversammlung den Haupt- und Finanzausschuss beauftragt, im Rahmen eines Ortstermins gemeinsam mit Vertretern des zuständigen Forstamts die Möglichkeit, einen Bestattungswald im Stadtwald Lichte zu prüfen. Dieser Termin hat am 23.09.2024 stattgefunden. Aus den sich anschließenden Diskussionen wurde deutlich, dass das Projekt weiterverfolgt und konkretisiert werden sollte. Eine erste ausführlichere Präsentation wird den Mandatsträgerinnen und Mandatsträger im Downloadbereich unter „Aktuelle Projekte | Bestattungswald“ zur Verfügung gestellt.

Darüber hinaus könnte nunmehr eine konkretere Vorlage zum Genehmigungsverfahren, zur Gestaltung und zu den wirtschaftlichen Rahmenbedingungen erarbeitet werden.

### **b) Gesetzliche Bestimmungen oder Richtlinien zur Beachtung:**

### **c) Finanzielle Auswirkung bei Beschlussfassung:**

### **d) Beschlussvorschlag:**

Die bisherigen Überlegungen zur Einrichtung eines Bestattungswalds im Stadtwald Lichte werden zustimmend zur Kenntnis genommen. Sie sollen weiterverfolgt werden. Der Magistrat wird beauftragt, eine Vorlage für die Stadtverordnetenversammlung zu erarbeiten, die insbesondere konkrete Angaben zum Genehmigungsverfahren, zur Gestaltung und zu den wirtschaftlichen Rahmenbedingungen enthält.

# Beschlussvorlage

- öffentlich -

---

**Drucksache:** SB-34/2024 1. Ergänzung

**Fachbereich:** Ordnungsverwaltung

Beratungsfolge	Termin
Magistrat	02.10.2024
HAFI	08.10.2024
Stadtverordnetenversammlung	10.10.2024

---

## **Verkehrsschau 2024**

**hier: Beratung über die Ergebnisse und das weitere Vorgehen**

### **a) Erläuterung:**

In der Stadtverordnetenversammlung am 12.09.2024 wurde im Rahmen eines Sachstandsberichts über die Ergebnisse der Verkehrsschau vom 26.06.2024 berichtet. Daraus ergeben sich vielfältige Handlungs- bzw. Entscheidungsoptionen, die nunmehr diskutiert werden sollten.

Es wird daher vorgeschlagen, den Ausschuss für Bau, Planung, Umwelt und Stadtentwicklung damit zu beauftragen, konkrete Maßnahmen, die aus den Ergebnissen der Verkehrsschau folgen, zu erarbeiten.

### **b) Gesetzliche Bestimmungen oder Richtlinien zur Beachtung:**

### **c) Finanzielle Auswirkung bei Beschlussfassung:**

Kostenstelle:

Verfügbare Mittel laut Haushaltsplan:

Tatsächlich verfügbare Mittel:

Sachkonto:

### **d) Beschlussvorschlag:**

Der Ausschuss für Bau, Planung, Umwelt und Stadtentwicklung wird beauftragt, konkrete Maßnahmen, die aus den Ergebnissen der Verkehrsschau folgen, zu erarbeiten und der Stadtverordnetenversammlung zur Entscheidung vorzulegen.

# Beschlussvorlage

- öffentlich -

---

**Drucksache:** VL-185/2024 2. Ergänzung

**Fachbereich:** Ordnungsverwaltung

Beratungsfolge	Termin
HAFI	08.10.2024
Stadtverordnetenversammlung	10.10.2024

---

## **Bildung eines gemeinsamen Ordnungsbehördenbezirkes Gefahrgut „Schwalm-Eder-Süd“**

### **a) Erläuterung:**

Um die gesetzlich vorgeschriebene Zuständigkeit und die sich daraus ergebende Pflichtaufgabe hinsichtlich der Überwachung der Beförderung und Lagerung gefährlicher Güter sowie der Beförderung radioaktiver Stoffe sicherzustellen, haben sich die Bürgermeister der Kommunen Borken (Hessen), Homberg (Efze), Neukirchen (Knüll), Schwalmstadt, Schwarzenborn, Bad Zwesten, Frielendorf, Gilserberg, Jesberg, Knüllwald, Neuental, Oberaula, Ottrau, Schrecksbach, Wabern und Willigshausen in verschiedenen Sitzungen und Gesprächen dazu entschieden, einen Ordnungsbehördenbezirk zu gründen.

Die Ordnungsbehördenbezirke Schwalmstadt und Borken werden zum 31.12.2024 aufgelöst.

Der Ordnungsbehördenbezirk wird dem Namen „Ordnungsbehördenbezirk Gefahrgut Schwalm-Eder-Süd“ tragen.

Die Bildung eines gemeinsamen OBB im Rahmen der interkommunalen Zusammenarbeit im Bereich der Gefahrgutüberwachung dient folgendem Zweck:

Übernahme der Aufgaben im Rahmen der Überwachung, der Beförderung und Lagerung gefährlicher Güter sowie Beförderung radioaktiver Stoffe gem. § 9 Abs. 1 des Gesetzes über die Beförderung gefährlicher Güter (GGBefG) in Verbindung mit § 1 Nr. 6 der Verordnung zur Durchführung des Hessischen Gesetzes über die öffentliche Sicherheit und Ordnung und zur Durchführung des Hessischen Freiwilligen-Polizeidienst-Gesetzes (HSOG-DVO), soweit diese nicht durch besondere Rechtsvorschriften anderen Behörden übertragen sind.

Die Tätigkeiten des Ordnungsbehördenbezirkes Gefahrgut Schwalm-Eder-Süd werden von den Ordnungspolizeibeamten des OBB Schwalm-Eder-Knüll durchgeführt.

Der Zusammenschluss zu einem gemeinsamen örtlichen Ordnungsbehördenbezirk ist zum 01. Januar 2025 beabsichtigt. Die Aufgaben des gemeinsamen örtlichen Ordnungsbehördenbezirks werden von dem Bürgermeister der Stadt Homberg (Efze) erfüllt. Die Leitung wird jeweils 50/100 von der Stadt Homberg (Efze) und der Gemeinde Knüllwald ausgeführt. Der Verwaltungssitz befindet sich in den Räumlichkeiten der Gemeinde Knüllwald. Dem gemeinsamen OBB steht ein Beirat bestehend aus den Bürgermeistern der beteiligten Kommunen oder einem Vertreter zur Seite.

Andere Städte und Gemeinden können im Wege einer Beitrittserklärung in den Ordnungsbehördenbezirk Gefahrgut Schwalm-Eder-Süd aufgenommen werden. Die Zustimmung aller beteiligten Städte und Gemeinden ist erforderlich.

Soweit die anfallenden Kosten (laufende Kosten und Investitionen) nicht durch die mit der Aufgabenerfüllung zusammenhängenden Einnahmen oder Zuschüsse Dritter gedeckt werden können, werden sie auf die beteiligten Kommunen im Verhältnis der Zahl der durch das Hessische Statistische Landesamt amtlich festgelegten Einwohner (zum 31.12. eines jeden Jahres) verteilt. Etwaige Überschüsse werden nach gleichen Maßstäben ausgeglichen.

Die Vereinbarung wird zunächst für die vertragsabschließenden Kommunen mit einer Laufzeit von 5 Jahren abgeschlossen.

Die Bildung des OBB tritt nach Anordnung des gemeinsamen örtlichen Ordnungsbehördenbezirkes durch das Regierungspräsidium Kassel am Tag nach der Veröffentlichung im Staatsanzeiger für das Land Hessen in Kraft.

Der Magistrat hat in seiner Sitzung am 29.08.2024 bereits dem u. g. Beschlussvorschlag zugestimmt.

In der Stadtverordnetenversammlung am 12.09.2024 wurde der Tagesordnungspunkt aufgrund der Beschlussempfehlung des Haupt- und Finanzausschusses wegen weiterem Informationsbedarf auf die nächste Sitzung vertagt.

Weitere Informationen in der o. g. Angelegenheit werden in der Sitzung des Haupt- und Finanzausschusses am 08.10.2024 erfolgen.

**b) Gesetzliche Bestimmungen oder Richtlinien zur Beachtung:**

§ 85 HSOG – Allgemeine Ordnungsbehörden  
§ 106 HSOG – Kosten der allgemeinen Ordnungsbehörden  
§ 24 – 29 KGG

**c) Finanzielle Auswirkung bei Beschlussfassung:**

Kostenstelle:	Sachkonto:
Verfügbare Mittel laut Haushaltsplan:	
Tatsächlich verfügbare Mittel:	

**d) Beschlussvorschlag:**

Im Rahmen der Interkommunalen Zusammenarbeit im Aufgabengebiet der Gefahrgutüberwachung wird die Bildung des Ordnungsbehördenbezirkes Gefahrgut Schwalm-Eder-Süd, sowie die entsprechende öffentlich-rechtliche Vereinbarung der beteiligten Kommunen mit Wirkung zum 01. Januar 2025 beschlossen.

**Anlage(n):**

1. Entwurf öffentlich-rechtliche Vereinbarung

## Öffentlich-rechtliche Vereinbarung zur Gründung eines gemeinsamen Ordnungsbehördenbezirkes



## Öffentlich-rechtliche Vereinbarung zur Gründung eines gemeinsamen Ordnungsbehördenbezirkes

zwischen den Städten

Borken (Hessen)  
Homberg (Efze)  
Neukirchen (Knüll)  
Schwalmstadt  
Schwarzenborn

jeweils vertreten durch den Magistrat

und den Gemeinden

Bad Zwesten  
Frielendorf  
Gilserberg  
Jesberg  
Knüllwald  
Neumental  
Oberaula  
Ottrau  
Schrecksbach  
Wabern  
Willingshausen

jeweils vertreten durch den Gemeindevorstand



# Öffentlich-rechtliche Vereinbarung zur Gründung eines gemeinsamen Ordnungsbehördenbezirkes

## § 1 Gegenstand der Vereinbarung

Die vertragsschließenden Städte und Gemeinde bilden gemäß § 85 Abs. 2 des Hessischen Gesetzes über die öffentliche Sicherheit und Ordnung (HSOG) einen gemeinsamen örtlichen Ordnungsbehördenbezirk.

Der Name des zu gründenden Bezirkes soll „Ordnungsbehördenbezirk Gefahrgut Schwalm-Eder-Süd“ lauten.

## § 2 Zweck

Die Bildung des gemeinsamen örtlichen Ordnungsbehördenbezirkes Gefahrgut Schwalm-Eder-Süd dient folgendem Zweck:

Übernahme der Aufgaben im Rahmen der Überwachung, der Beförderung und Lagerung gefährlicher Güter sowie Beförderung radioaktiver Stoffe gem. § 9 Abs. 1 des Gesetzes über die Beförderung gefährlicher Güter (GGBefG) in Verbindung mit § 1 Nr. 6 der Verordnung zur Durchführung des Hessischen Gesetzes über die öffentliche Sicherheit und Ordnung und zur Durchführung des Hessischen Freiwilligen-Polizeidienst-Gesetzes (HSOG-DVO), soweit diese nicht durch besondere Rechtsvorschriften anderen Behörden übertragen sind.

## § 3 Zuständigkeiten

- (1) Die Aufgaben des gemeinsamen örtlichen Ordnungsbezirks werden von dem Bürgermeister der Stadt Homberg (Efze) erfüllt. Die Leitung wird jeweils zu 50/100 von der Stadt Homberg (Efze) und der Gemeinde Knüllwald ausgeführt.  
Der Verwaltungssitz befindet sich in den Räumlichkeiten der Gemeinde Knüllwald.  
Die Überwachung, die Beförderung und Lagerung gefährlicher Güter sowie Beförderung radioaktiver Stoffe wird durch die Bediensteten des Ordnungsbehördenbezirkes Schwalm-Eder-Knüll ausgeführt.
- (2) Der Ordnungsbehörde in dem gemeinsamen Ordnungsbehördenbezirk steht ein Beirat zur Seite. Der Beirat besteht aus den Bürgermeistern der beteiligten Kommunen oder einem beauftragten Vertreter. Er tritt bei Bedarf und auf Antrag einer beteiligten Stadt oder Gemeinde zusammen und entscheidet über wesentliche Punkte der Zusammenarbeit.

## § 4 Beitrittserklärungen anderer Kommunen

Andere Städte und Gemeinden können im Wege einer Beitrittserklärung in den Ordnungsbehördenbezirk Gefahrgut Schwalm-Eder-Süd aufgenommen werden. Die Zustimmung aller beteiligten Städte und Gemeinden ist erforderlich.

# Öffentlich-rechtliche Vereinbarung zur Gründung eines gemeinsamen Ordnungsbehördenbezirkes

## § 5 Kosten

- (1) Die Verteilung der Kosten (Sach- und Personalkosten) bestimmt sich nach einem prozentualen Schlüssel, der sich aus der Einwohnerzahl im Verhältnis zueinander errechnet.
- (2) Kosten investiver Maßnahmen sind nach dem prozentualen Schlüssel des Absatzes 1 aufzuteilen, sofern diese nicht direkt zuzuordnen sind.
- (3) Etwaige Überschüsse werden nach gleichen Maßstäben ausgeglichen.
- (4) Bis spätestens 31.05. des folgenden Jahres wird unter Vorlage einer Gegenüberstellung von Einnahmen und Ausgaben abgerechnet.

Bei Bedarf werden Abschläge auf voraussichtliche Kostenzuschüsse erhoben.

## § 6 Fördermittel

- (1) Für das Projekt der Interkommunalen Zusammenarbeit sollen Fördermittel beantragt werden, die nach Bewilligung mit den Kosten nach § 5 verrechnet werden sollen. Die Fördermittel sollen gleichmäßig auf die Dauer von fünf Jahren aufgeteilt werden.

## § 7 Personal

- (1) Die personelle Besetzung erfolgt durch Mitarbeiterinnen/Mitarbeiter des OBB Schwalm-Eder-Knüll.
- (2) Für die Aufgabenwahrnehmung wird zu Beginn mit einer Vollzeitäquivalente (VZÄ) gerechnet, diese kann bei Bedarf / Erweiterung angepasst werden.
- (3) Die mit der Wahrnehmung der Aufgaben betrauten Mitarbeiterinnen/Mitarbeiter sind bevollmächtigt, Erklärungen für alle Vertragsparteien abzugeben.

## § 8 Dauer der Vereinbarung

- (4) Diese Vereinbarung wird zunächst für die vertragsabschließenden Kommunen mit einer Laufzeit von 5 Jahren abgeschlossen.
- (5) Die Vereinbarung kann von jeder beteiligten Kommune unter Angabe der Gründe durch schriftliche Anzeige an die Stadt Homberg (Efze) mit einer Frist von 12 Monaten zum Jahresende gekündigt werden.
- (6) Liegt ein wichtiger Grund vor, der es einer Vertragspartei unzumutbar macht, an dieser Vereinbarung festzuhalten, besteht ein außerordentliches fristloses Kündigungsrecht. Eine Abmahnung hat vorher zu erfolgen.
- (7) Die Kündigung bedarf der Schriftform.
- (8) Die öffentlich-rechtliche Vereinbarung kann im Einvernehmen aller Beteiligten aufgelöst werden.

## § 9 Schriftform

Änderungen sowie die Aufhebung der Vereinbarung bedürfen der Schriftform

# Öffentlich-rechtliche Vereinbarung zur Gründung eines gemeinsamen Ordnungsbehördenbezirkes

## § 10 Inkrafttreten

Diese Vereinbarung tritt nach Anordnung des gemeinsamen örtlichen Ordnungsbehördenbezirkes durch das Regierungspräsidium Kassel am Tag nach der Veröffentlichung im Staatsanzeiger für das Land Hessen in Kraft.

## § 11 Salvatorische Klausel

Sollten einzelne Bestimmungen dieses Vertrages unwirksam sein oder werden, so berührt dies die Gültigkeit der übrigen Bestimmungen dieses Vertrages nicht. Die Parteien verpflichten sich, unwirksame Bestimmungen durch neue Regelungen zu ersetzen, die der in der unwirksamen Bestimmung enthaltenen Regelung in rechtlich zulässiger Weise gerecht werden. Entsprechendes gilt für im Vertrag enthaltene Regelungslücken. Zur Behebung eventueller Lücken verpflichten sich alle Beteiligten, auf eine Art und Weise hinzuwirken, die dem am Nächsten kommt, was die Parteien nach Sinn und Zweck des Vertrages bestimmt hätten, wenn der Punkt bedacht worden wäre.

Homberg (Efze), den

**Der Magistrat der Stadt Borken (Hessen)**

(Siegel)

Marcèl Pritsch  
Bürgermeister

Holger Raude  
Erster Stadtrat

**Der Magistrat der Kreisstadt Homberg (Efze)**

(Siegel)

Dr. Nico Ritz  
Bürgermeister

Claudia Ulrich  
Erste Stadträtin

# Öffentlich-rechtliche Vereinbarung zur Gründung eines gemeinsamen Ordnungsbehördenbezirkes

**Der Magistrat der Stadt Neukirchen**

(Siegel)

Marian Knauff  
Bürgermeister

Jürgen Lepper  
Erster Stadtrat

**Der Magistrat der Konfirmationsstadt Schwalmstadt**

(Siegel)

Tobias Kreuter  
Bürgermeister

Lothar Ditter  
Erster Stadtrat

**Der Magistrat der Stadt Schwarzenborn**

(Siegel)

Jürgen Liebermann  
Bürgermeister

Stefan Scheindl  
Erster Stadtrat

**Der Gemeindevorstand der Gemeinde Bad Zwesten**

(Siegel)

Achim Siebert  
Bürgermeister

Dieter Kraushaar  
Erster Beigeordneter

**Der Gemeindevorstand der Gemeinde Frielendorf**

(Siegel)

Jens Nöll  
Bürgermeister

Rudolf Matheis  
Erster Beigeordneter

# Öffentlich-rechtliche Vereinbarung zur Gründung eines gemeinsamen Ordnungsbehördenbezirkes

## Der Gemeindevorstand der Gemeinde Gilserberg

(Siegel)

Rainer Barth  
Bürgermeister

Sigrid Herden  
Erste Beigeordnete

## Der Gemeindevorstand der Gemeinde Jesberg

(Siegel)

Heiko Manz  
Bürgermeister

Klaus Wetzlar  
Erster Beigeordneter

## Der Gemeindevorstand der Gemeinde Knüllwald

(Siegel)

Andreas Koch  
Bürgermeister

Günter Ebert  
Erster Beigeordneter

## Der Gemeindevorstand der Gemeinde Neuental

(Siegel)

Dr. Philipp Rottwilm  
Bürgermeister

Erich Strohm  
Erster Beigeordneter

## Der Gemeindevorstand der Gemeinde Oberaula

(Siegel)

Klaus Wagner  
Bürgermeister

Lothar Maurer  
Erster Beigeordneter

# Öffentlich-rechtliche Vereinbarung zur Gründung eines gemeinsamen Ordnungsbehördenbezirkes

**Der Gemeindevorstand der Gemeinde Ottrau**

(Siegel)

Jonas Korell  
Bürgermeister

Burkhard Raatz  
Erster Beigeordneter

**Der Gemeindevorstand der Gemeinde Schrecksbach**

(Siegel)

Daniel Helwig  
Bürgermeister

Klaus Schier  
Erster Beigeordneter

**Der Gemeindevorstand der Gemeinde Wabern**

(Siegel)

Claus Steinmetz  
Bürgermeister

Wolfgang Nelke  
Erster Beigeordneter

**Der Gemeindevorstand der Gemeinde Willingshausen**

(Siegel)

Luca Fritsch  
Bürgermeister

Volker Damm  
Erster Beigeordneter

# Beschlussvorlage

- öffentlich -

---

**Drucksache:** VL-252/2021 5. Ergänzung

**Fachbereich:** Ordnungsverwaltung

Beratungsfolge	Termin
HAFI	08.10.2024
Stadtverordnetenversammlung	10.10.2024

---

## **Öffentlich-rechtliche Vereinbarung Ordnungsbehördenbezirk Schwalm-Eder-Knüll**

### **a) Erläuterung:**

Aufgrund des neu entstehenden Ordnungsbehördenbezirkes Gefahrgut Schwalm-Eder-Süd, wird die Zuständigkeit hinsichtlich der Überwachung der Beförderung und Lagerung gefährlicher Güter sowie der Beförderung radioaktiver Stoffe neu geregelt.

Aus dem Aufgabenbereich des Ordnungsbehördenbezirk Schwalm-Eder-Knüll wird die Gefahrgutüberwachung ausgelagert. Die öffentlich-rechtliche Vereinbarung vom 24. Februar 2022 wird mit Wirkung zum 31.12.2024 außer Kraft gesetzt. Die neue Vereinbarung tritt mit Wirkung zum 01.01.2025 in Kraft.

Der Magistrat hat in seiner Sitzung am 29.08.2024 bereits dem u. g. Beschlussvorschlag zugestimmt.

In der Stadtverordnetenversammlung am 12.09.2024 wurde der Tagesordnungspunkt aufgrund der Beschlussempfehlung des Haupt- und Finanzausschusses wegen weiterem Informationsbedarf auf die nächste Sitzung vertagt.

Weitere Informationen in der o. g. Angelegenheit werden in der Sitzung des Haupt- und Finanzausschusses am 08.10.2024 erfolgen.

### **b) Gesetzliche Bestimmungen oder Richtlinien zur Beachtung:**

§ 85 HSOG – Allgemeine Ordnungsbehörden  
§ 106 HSOG – Kosten der allgemeinen Ordnungsbehörden  
§ 24 – 29 KGG

### **c) Finanzielle Auswirkung bei Beschlussfassung:**

Kostenstelle:	Sachkonto:
Verfügbare Mittel laut Haushaltsplan:	
Tatsächlich verfügbare Mittel:	

**d) Beschlussvorschlag:**

Im Rahmen der Interkommunalen Zusammenarbeit wird die Erneuerung der öffentlich-rechtlichen Vereinbarung der beteiligten Kommunen zum 01.01.2025 beschlossen.

**Anlage(n):**

1. Entwurf öffentlich-rechtliche Vereinbarung ab 01.01.2025





## Öffentlich-rechtliche Vereinbarung zur Gründung eines gemeinsamen Ordnungsbehördenbezirkes

zwischen den Städten

Homberg (Efze)  
Neukirchen  
Schwarzenborn

jeweils vertreten durch den Magistrat

und den Gemeinden

Frielendorf  
Knüllwald  
Oberaula  
Ottrau

jeweils vertreten durch den Gemeindevorstand

### § 1

#### Gegenstand der Vereinbarung

Die vertragsschließenden Städte und Gemeinde bilden gemäß § 85 Abs. 2 des Hessischen Gesetzes über die öffentliche Sicherheit und Ordnung (HSOG) einen gemeinsamen örtlichen Ordnungsbehördenbezirk.

Der Name des zu gründenden Bezirkes soll „Ordnungsbehördenbezirk Schwalm-Eder-Knüll“ lauten.

### § 2

#### Zweck

Die Bildung des gemeinsamen örtlichen Ordnungsbehördenbezirkes Schwalm-Eder-Knüll dient folgendem Zweck:

Die Übernahme der Aufgaben im Rahmen der Überwachung des fließenden und ruhenden Verkehrs, die sich aus § 3 der Verordnung zur Bestimmung verkehrsrechtlicher Zuständigkeiten ergeben.

Die Erweiterung des Aufgabenkataloges ist durch ergänzende schriftliche Vereinbarungen möglich.

Die Gemeinde Frielendorf ist von der Überwachung des fließenden Verkehrs ausgenommen, da die Gemeinde Frielendorf in diesem Aufgabenbereich bereits dem Ordnungsbehördenbezirk Borken (Hessen) angeschlossen ist.

### **§ 3 Zuständigkeiten**

- (1) Die Aufgaben des gemeinsamen örtlichen Ordnungsbezirks werden von dem Bürgermeister der Stadt Homberg (Efze) erfüllt. Die Leitung wird jeweils zu 50/100 von der Stadt Homberg (Efze) und der Gemeinde Knüllwald ausgeführt. Der Verwaltungssitz befindet sich in den Räumlichkeiten der Gemeinde Knüllwald.
- (2) Der Ordnungsbehörde in dem gemeinsamen Ordnungsbehördenbezirk steht ein Beirat zur Seite. Der Beirat besteht aus den Bürgermeistern der beteiligten Kommunen oder einem beauftragten Vertreter. Er tritt bei Bedarf und auf Antrag einer beteiligten Stadt oder Gemeinde zusammen und entscheidet über wesentliche Punkte der Zusammenarbeit.

### **§ 4 Beitrittserklärungen anderer Kommunen**

Andere Städte und Gemeinden können im Wege einer Beitrittserklärung in den Ordnungsbehördenbezirk Schwalm-Eder-Knüll aufgenommen werden. Die Zustimmung aller beteiligten Städte und Gemeinden ist erforderlich.

### **§ 5 Kosten**

- (1) Soweit die anfallenden Kosten (laufende Kosten und Investitionen) nicht durch die mit der Aufgabenerfüllung zusammenhängenden Einnahmen oder Zuschüsse Dritter gedeckt werden können, werden Sie auf die beteiligten Kommunen im Verhältnis der Zahl der durch das Hessische Statistische Landesamt amtlich festgelegten Einwohner (zum 30.06. eines jeden Jahres) verteilt.
- (2) Etwaige Überschüsse werden nach gleichen Maßstäben ausgeglichen.
- (3) Bis spätestens 31.05. des folgenden Jahres wird unter Vorlage einer Gegenüberstellung von Einnahmen und Ausgaben abgerechnet.

Bei Bedarf werden Abschläge auf voraussichtliche Kostenzuschüsse erhoben.

### **§ 6 Dauer der Vereinbarung**

- (1) Diese Vereinbarung wird zunächst für die vertragsabschließenden Kommunen mit einer Laufzeit von 5 Jahren abgeschlossen.
- (2) Die Vereinbarung kann von jeder beteiligten Kommune unter Angabe der Gründe durch schriftliche Anzeige an die Stadt Homberg (Efze) mit einer Frist von 12 Monaten zum Jahresende gekündigt werden.
- (3) Liegt ein wichtiger Grund vor, der es einer Vertragspartei unzumutbar macht, an dieser Vereinbarung festzuhalten, besteht ein außerordentliches fristloses Kündigungsrecht. Eine Abmahnung hat vorher zu erfolgen.
- (4) Die Kündigung bedarf der Schriftform.
- (5) Die öffentlich-rechtliche Vereinbarung kann im Einvernehmen aller Beteiligten aufgelöst werden.

**§ 7**  
**Genehmigung**

Diese Vereinbarung tritt nach Anordnung des gemeinsamen örtlichen Ordnungsbehördenbezirkes durch das Regierungspräsidium Kassel am Tag nach der Veröffentlichung im Staatsanzeiger für das Land Hessen in Kraft. Gleichzeitig tritt die Vereinbarung vom 24. Februar 2022 außer Kraft.

**§ 8**  
**Salvatorische Klausel**

Sollten einzelne Bestimmungen dieses Vertrages unwirksam sein oder werden, so berührt dies die Gültigkeit der übrigen Bestimmungen dieses Vertrages nicht. Die Parteien verpflichten sich, unwirksame Bestimmungen durch neue Regelungen zu ersetzen, die der in der unwirksamen Bestimmung enthaltenen Regelung in rechtlich zulässiger Weise gerecht werden. Entsprechendes gilt für im Vertrag enthaltene Regelungslücken. Zur Behebung eventueller Lücken verpflichten sich alle Beteiligten, auf eine Art und Weise hinzuwirken, die dem am Nächsten kommt, was die Parteien nach Sinn und Zweck des Vertrages bestimmt hätten, wenn der Punkt bedacht worden wäre.

Homburg (Efze), den

Der Magistrat der Kreisstadt Homburg (Efze)

(Siegel)

Dr. Nico Ritz  
Bürgermeister

Claudia Ulrich  
Erste Stadträtin

Der Magistrat der Stadt Neukirchen

(Siegel)

Marian Knauff  
Bürgermeister

Jürgen Lepper  
Erster Stadtrat

Der Magistrat der Stadt Schwarzenborn

(Siegel)

Jürgen Liebermann  
Bürgermeister

Stefan Scheindl  
Erster Stadtrat

Der Gemeindevorstand der Gemeinde Frielendorf

(Siegel)

Jens Nöll  
Bürgermeister

Rudolf Matheis  
Erster Beigeordneter

Der Gemeindevorstand der Gemeinde Knüllwald

(Siegel)

Andreas Koch  
Bürgermeister

Günter Ebert  
Erster Beigeordneter

Der Gemeindevorstand der Gemeinde Oberaula

(Siegel)

Klaus Wagner  
Bürgermeister

Lothar Maurer  
Erster Beigeordneter

Der Gemeindevorstand der Gemeinde Ottrau

(Siegel)

Jonas Korell  
Bürgermeister

Burkhard Raatz  
Erster Beigeordneter

# Sachstandsbericht

- öffentlich -

---

**Drucksache:** VL-138/2017 40. Ergänzung

**Fachbereich:** Wirtschaftsförderung / Stadtentwicklung / Tourismus

Beratungsfolge	Termin
Stadtverordnetenversammlung	10.10.2024

---

**Städtebauförderprogramm Wachstum und nachhaltige Erneuerung (vorher „Zukunft Stadtgrün“) für das Fördergebiet Burgberg mit angrenzenden Friedhöfen, Kleingartenanlagen und Stadtpark  
hier: Sachstandsbericht zur Umsetzung der Projekte aus dem ISEK**

## **a) Erläuterung:**

Mit der Auftragsvergabe des Fördergebietsmanagements im Juli 2019 wurde aktiv mit der Umsetzung der Maßnahmen aus dem ISEK (Integrierten städtebaulichen Entwicklungskonzeptes) begonnen. In der beigefügten Anlage wird der aktuelle Projektstand verschiedener Maßnahmen dargestellt.

Auf Anregung des Ausschusses für Bau, Planung, Umwelt und Stadtentwicklung wurde der Downloadbereich zum Förderprogramm Wachstum und nachhaltige Erneuerung teilweise neu geordnet.

## **Anlage(n):**

1. 240925\_Anlage Sachstandsbericht W&nE Oktober 2024

## **Wachstum und nachhaltige Erneuerung (vorher: Zukunft Stadtgrün)**

Sachstände geordnet nach Projektliste des ISEK

### **A. Übergeordnete Projekte**

Bei dem Projekt aus dem ISEK „A1 Orientierung & Leitkonzept“ erfolgte im Herbst 2020 die Vergabe zur Gestaltung eines Leitsystems und Thementafeln am Burgberg an die Agentur Ultraviolett aus Bad Hersfeld. Nach mehreren Gestaltungsvorschlägen hat nunmehr mit Zustimmung der Steuerungsgruppe die finale Überarbeitung der Thementafeln stattgefunden.

Diese wurden den Stadtverordneten in der Sitzung am 23.05.2024 unter Aktuelle Projekte / Wachstum und nachhaltige Erneuerung „7-Thementafel 01“ im Downloadbereich des Ratsinformationssystems zur Verfügung gestellt. Nach Rückmeldung von Herrn Hartmann wurden diese noch einmal auf inhaltliche Fehler überprüft und an die Agentur Ultraviolett zur Korrektur weitergeleitet. Die Korrekturen wurden eingearbeitet. Nach abschließender Prüfung durch die Verwaltung wurde der Auftrag zum Herstellen der Tafeln an die Agentur Ultraviolett am 23.09.2024 erteilt.

### **1. Stadtpark „Alter Friedhof“**

Im Sommer 2020 erfolgte die Ausschreibung von Planungsleistungen der Freianlagenplanung zur Umgestaltung des Stadtparks „Alter Friedhof“. In einem zweistufigen Vergabeverfahren erhielt das Planungsbüro Setzpfand aus Weimar den Zuschlag für die Planungsleistungen Lph 1 - 4. Das Büro Setzpfand hat mittlerweile die Entwurfsplanung abgeschlossen. Der Entwurf zur Umgestaltung des Stadtparks „Alter Friedhof“ wurde im Februar 2022 durch die Stadtverordnetenversammlung beschlossen. Aufgrund der Kostensteigerung musste für die Vergabe der Planungsleistungen Lph 5 - 9 ein EU-weites Vergabeverfahren durchgeführt werden. Das Vergabeverfahren ist bereits abgeschlossen und das Planungsbüro Setzpfand konnte auch für die Lph 5 - 9 beauftragt werden.

Die Ausschreibung und Submission des 1. BA ist erfolgt. Die Vergabe erfolgte im Mai 2024. Den Auftrag für die Garten- und Landschaftsbauarbeiten hat die Firma Friedrich Klei, Baunatal, erhalten. Mit den Arbeiten für den 1. Bauabschnitt ist Ende August 2024 begonnen worden.

Die Untere Naturschutzbehörde des Kreisausschusses des Schwalm-Eder-Kreises hat am 10.09.2024 die Herstellung des Benehmens nach § 17 Abs. 1 BNatSchG erteilt.

Mit der Kath. Kirchengemeinde wurde ein Kaufvertragsentwurf über die Nutzung des Kirchenvorplatzes abgestimmt. Eine Beurkundung erfolgte noch im Dezember 2022.

Für die Architektenleistungen des geplanten „Familiencafés“ wurde das Planungsbüro e4 aus Fritzlar im Dezember 2020 beauftragt. Die Entwürfe wurden im Februar 2022 zusammen mit den Entwürfen zur Umgestaltung des Stadtparks in der Stadtverordnetenversammlung vorgestellt. Weiterhin wurden die Planungen im Mai

2024 in der Stadtverordnetenversammlung zur Kenntnis genommen und die Fortführung der Planungen durch die e4 Architekten beschlossen.

Eine Wirtschaftlichkeitsberechnung für das Café ist noch nicht erfolgt.

Die Firma Petrax hatte Mitte Juli mit dem Abbau der Grabmale begonnen. Diese werden zurzeit teilweise restauriert.

Der Baubeginn des 1. Bauabschnittes erfolgte Ende August.

Weitere Zeitplanung:

Bauabschnitt 2: Frühjahr 2025

Im Januar 2023 wurde ein wichtiger Planungsworkshop mit den Planungsbüros und der Verwaltung für die Entwicklung der Schnittstelle zwischen Stadtpark, Familiencafé und Umfeld Kreisverwaltung durchgeführt. Nach Abstimmung mit der Kreisverwaltung werden die Ergebnisse in den Gremien vorgestellt.

## **2. Umfeldgestaltung der Kreisverwaltung**

Für das Umfeld der Kreisverwaltung wird derzeit eine Machbarkeitsstudie erarbeitet.

Nach einem Vergabeverfahren konnte das Planungsbüro BAS (Büro für Architektur und Stadtplanung) aus Kassel mit der Machbarkeitsstudie beauftragt werden.

Erste Ergebnisse wurden bereits in der Steuerungsgruppe vorgestellt. Aktuell werden die Ergebnisse noch mit der Kreisverwaltung abgestimmt. Der Entwurf der Machbarkeitsstudie kann aufgrund einer krankheitsbedingten Aufgabe des Firmeninhabers von BAS nicht weiter bearbeitet werden. Die Verwaltung hat daher nach Lösungsmöglichkeiten gesucht und hat für den Abschluss der Machbarkeitsstudie das Planungsbüro akp aus Kassel mit den Arbeiten beauftragt. Die Grundlagen wurden vom Büro BAS dem Planungsbüro akp bereits zur Verfügung gestellt. Sobald die Machbarkeitsstudie vorliegt wird diese dann im Download-Bereich des Ratsinformationssystems hochgeladen.

## **3. Naturerlebniszentrum (Umweltbildungszentrum) an der Haingasse**

Für das Umweltbildungszentrum wurde von 2021 bis 2022 eine Vorstudie erarbeitet. Der Auftrag dafür wurde an Herrn Mathar aus Gießen vergeben, mit dem beruflichen Hintergrund der Konzeptentwicklung in der Bildung für nachhaltige Entwicklung.

Hierbei ging es in erster Linie darum zu prüfen, ob für das avisierte Angebot am Burgberg in Homberg eine nachhaltige Trägerschaft zu realisieren und ein dauerhafter und inhaltlich wegweisender Betrieb möglich ist.

Die Studie wurde Anfang 2022 der Steuerungsgruppe vorgestellt. Aufgrund der Ergebnisse der Vorstudie wurden bereits erste Gespräche mit dem LWV geführt, um eine Kooperation in diesem Projekt zu diskutieren. Weitere Gespräche folgten im März 2023. Bezüglich eines Nutzungskonzepts soll parallel dazu nochmal Kontakt mit den Homberger Schulen aufgenommen werden.

Für die Erarbeitung einer Konzeptskizze wurden in der 11. KW notwendige Vermessungsarbeiten durch das Vermessungsbüro Brauroth & Haxter aus Kassel durchgeführt.

Anfang Juni 2024 fand ein Workshop betr. räumliches Konzept Naturerlebniszentrum mit Vertretern der Stadt dem Naturpark Knüll und Herrn Hartmann als Vertreter der Hermann-Schafft-Schule und des NABU statt.

Ergebnis dieses Workshops: Um die weiteren Planungsschritte ausschreiben zu können, sollen im nächsten Schritt jeweils für Gebäude und Freiflächen eine Vorstudie erarbeitet werden, in der die Grundlagen für die Gestaltung, Umfang und Kosten definiert werden. Bei der Entwicklung der Vorstudien sind die bereits bekannten Akteure für die Bildungsangebote inhaltlich einzubinden, um von vornherein eine gute Nutzbarkeit des Naturerlebniszentrums sicherzustellen.

#### **4. Waldspielplatz / Osterwiese**

Die Umsetzung des Projektes Waldspielplatz / Osterwiese ist mittlerweile abgeschlossen.

#### **5. Grünflächen an der nördlichen Stadtmauer**

Die Umsetzung des Projektes 5.3. Sanierung „Stadtschreiberzimmer“ über der Hochzeitspforte ist mittlerweile abgeschlossen. Weitere Maßnahmen sind bereits bewilligt, sollen aber zu einem späteren Zeitpunkt umgesetzt werden.

#### **6. Gartengürtel**

Im Juli 2020 wurden die privat genutzten Gartengrundstücke zwischen Stadtmauer und Reithausplatz durch die Steuergruppe in Augenschein genommen. Diese Gartengrundstücke sind in großen Teilen nicht mehr bewirtschaftet und brach gefallen und von einer zunehmenden Sukzession gekennzeichnet.

Im Rahmen des Summer of Pioneers in 2021 sowie der Durchführung des IJGD-Workcamps in 2022, wurden die städtischen Gärten wiederhergestellt und somit eine Nutzung als Gemeinschaftsgarten ermöglicht. Die Gemeinschaftsgärten spielen zudem eine wichtige Rolle im Projekt MarktCampus. Im Rahmen dieses Projekts wurden im August 2023 durch das IJGD-Workcamp weitere Arbeiten in den städtischen Gärten durchgeführt.

#### **7. Burgberg**

Das für das Wegekonzept beauftragte Planungsbüro Rother & Partner hat das Wegekonzept erarbeitet, dies wurde im Februar 2022 durch die Stadtverordnetenversammlung beschlossen. Die Maßnahmen sollen in 2 Bauabschnitten umgesetzt werden. Die Anlage der vorgesehenen Behindertenstellplätze folgt im 2. BA. Die Ausschreibung und Submission der Bauleistungen für den 1. BA sind erfolgt. Die Auftragsvergabe erfolgt im Mai 2024. Mit den Arbeiten für den 1. BA wurde die Firma Fröde, Homberg, beauftragt.



In den Ausschreibungsunterlagen wurde die abgängige Begrenzungsmauer an der Wegeverbindung zwischen Hochzeitpforte und Osterhäuschen mit aufgenommen. Hier herrscht aus Verkehrssicherungsgründen Handlungsbedarf.

Baubeginn des 1. BA Wegeausbau war am 09.09.2024.

### **8. Friedhof Auf den Berglöchern / 9. Neuer Friedhof**

Für die Friedhöfe wurde von 2020 bis 2021 in enger Abstimmung mit der Friedhofscommission ein Entwicklungskonzept erarbeitet und der Stadtverordnetenversammlung vorgelegt. Das Entwicklungskonzept benennt kurzfristige und langfristige Planungsbausteine. Im Mai 2022 wurde die weitere Vorgehensweise diskutiert und beschlossen.

Die Maßnahme „Sternenkindergräber“ wurden im Herbst 2022 durch die Technischen Betriebe umgesetzt.

Die EU-weite Ausschreibung für die Gesamtplanung aller Friedhofsflächen wird durchgeführt, sobald die Machbarkeitsstudie zum Umfeld der Kreisverwaltung abgeschlossen ist.

Darüber hinaus sollen in einem Konzept Entwicklungspotentiale für die Überhangflächen auf dem Friedhof „Hinter dem Schlossberg“ erörtert und zunächst in der Steuerungsgruppe diskutiert werden.

Förderfähig im Sinne des Programms „Wachstum und nachhaltige Erneuerung“ sind die Umwidmung und Umgestaltung von Friedhofs- in Freiflächen. Hier sind im ISEK unterschiedliche Handlungsansätze formuliert worden (siehe auch Projekt 10 Kleingartenanlage). Der „Friedhofsbetrieb“ an sich wird als kommunale Grundaufgabe nicht förderfähig sein.

# Sachstandsbericht

- öffentlich -

---

**Drucksache:** VL-176/2020 36. Ergänzung

**Fachbereich:** Wirtschaftsförderung / Stadtentwicklung / Tourismus

Beratungsfolge	Termin
Stadtverordnetenversammlung	10.10.2024

---

## Dorfentwicklung Homberg (Efze)

hier: **Öffentliche Projekte und Förderung privater Bauvorhaben**

### a) Erläuterung:

Im Rahmen des Förderprogramms Dorfentwicklung wurde seit Beginn des Jahres 2021 ein integriertes kommunales Entwicklungskonzept (IKEK) für die Stadt Homberg erarbeitet. Hiermit war das Fachbüro CIMA Beratung + Management GmbH aus Hannover beauftragt. Zur Information und Beteiligung der Bürger wurde eine Projekthomepage unter der Adresse „homberg-gestalten.de“ eingerichtet.

Der zwischen Stadtverwaltung, Gremien, Schwalm-Eder-Kreis und Fachbüro abgestimmte IKEK-Bericht wurde von der Wirtschafts- und Infrastrukturbank Hessen (WIBank) freigegeben und am 20.10.2022 von der Stadtverordnetenversammlung beschlossen. Der Endbericht des IKEK in der Fassung vom 06.09.2022 ist im Downloadbereich des Ratsinformationssystems sowie auf der oben genannten Projekthomepage abrufbar.

Zur Information der Bürger fand am 24.11.2022 eine öffentliche Abschlussveranstaltung im Dorfgemeinschaftshaus Holzhausen statt. Beim Termin informierten die Stadt Homberg, der Schwalm-Eder-Kreis und das Fachbüro CIMA über den aktuellen Stand, die geplanten öffentlichen Vorhaben und die Fördermöglichkeiten für private Antragsteller.

Der Beschluss des IKEK markierte zugleich das Ende der Konzeptphase und den Beginn der Umsetzungsphase der im IKEK beschriebenen öffentlichen Projekte sowie den Start der Förderung privater Sanierungsmaßnahmen in den Stadtteilen Hombergs.

Im Rahmen der Umsetzungsphase wurden am 21.10.2022 Förderanträge für die bereits zuvor priorisierten Projekte:

- a) Städtebauliche Beratung privater Antragsteller
- b) Konzept zur Umsetzung des Hofs Rohde als multifunktionalen Begegnungsort
- c) Konzept zur Nutzung des Haus des Gastes und des Bewegungsbades in Hülsa

beim Landrat des Schwalm-Eder-Kreises, FB Wirtschaftsförderung, eingereicht. Hier liegen mittlerweile die Zuwendungsbescheide vor und die Entwicklung der Konzepte hat begonnen.

Das beauftragte Architekturbüro Ruhl u. Geißler aus Alsfeld hat zwischenzeitlich mit der Beratung begonnen. Hier wurden mittlerweile ca. 25 Beratungen durchgeführt.

Von der Verwaltung wurden für 2023 noch folgende Anträge für Projekte/Konzepte erarbeitet, die im Rahmen des Zeit-, Kosten- und Finanzierungsplanes vorgesehen waren und am 27.02.2023 bei dem Landrat des Schwalm-Eder-Kreises, FB Wirtschaftsförderung, eingereicht wurden:

- Konzept Backhaus Dickershausen
- Konzept Backhaus Steindorf
- Konzept DGH u. Freiflächen Allmuthshausen
- Konzept DGH u. Freiflächen Lembach
- Konzept Nachnutzung Sportplatz Caßdorf
- Konzept Ortsmitte Rückersfeld
- Konzept Quartier am Teich in Hülse
- Baumaßnahme DGH Mörshausen
- Baumaßnahme Freiflächen am DGH Mörshausen
- Baumaßnahme DGH Welferode
- bauliche Umsetzung DGH u. Freiflächen Mardorf

Mit Schreiben vom 23.03.2023 der Dorf- und Regionalentwicklung wurde der Eingang der Anträge bestätigt.

Für die Maßnahmen

- Konzept Backhaus Dickershausen
- Konzept Backhaus Steindorf
- Konzept DGH u. Freiflächen Lembach
- Konzept Ortsmitte Rückersfeld

wurden am 07.07.2023 vorläufige Zuwendungsbescheide erteilt, da für die endgültigen Zuwendungsbescheide die Antragstellung über das Agrarportal des Landes Hessen erfolgen muss. Da es zu Problemen bei der digitalen Antragstellung von Seiten der WIBank gekommen war, konnten die Anträge im Agrarportal erst im August gestellt werden.

Am 28.11.2023 fand die Sitzung der Steuerungsgruppe statt, in der auch die zukünftige Priorisierung im Zeit-, Kosten- und Finanzierungsplan diskutiert wurde. Die Steuerungsgruppe war aufgrund der zu geringen Teilnehmeranzahl nicht beschlussfähig, sodass der Zeit-, Kosten- und Finanzierungsplan nicht beschlossen werden konnte. Entsprechend wurde eine neue Sitzung am 20.12.2023 durchgeführt, in der der ZKF-Plan der Homberger Dorfontwicklung für das Jahr 2024 beschlossen wurde.

Außerdem wurde in der Steuerungsgruppe über die Erfahrungen der Stadt berichtet, dass die Fördermittelbeantragung im Bereich der Konzepte einen unverhältnismäßigen Aufwand und Zeitverzug bedeuten und das vordringliche Ziel der Stadt, die Förderung der kostenintensiven Baumaßnahmen sicherzustellen, eher behindern.

Um den Prozess bis zum Maßnahmenbeginn zu beschleunigen, möchte die Stadt deshalb die geförderte Erstellung von Konzepten generell nicht mehr vornehmen. Die Priorität liegt auf den Baumaßnahmen.

Nach Beantragung der Zuwendungsbescheide für die Projekte DGH Mörshausen – Baumaßnahme, DGH Mörshausen – Freiflächen, DGH Mardorf – Baumaßnahme sind die vorläufigen Zuwendungsbescheide am 30. Januar bei der Stadt eingegangen. Der Beginn der Baumaßnahmen befindet sich aktuell in der Vorbereitung und erfolgt fristgerecht bis Ende März 2024.

Am 17. April 2024 fand die 14. Sitzung der Steuerungsgruppe Dorfentwicklung statt. Der in der vorigen Sitzung beschlossene ZKF-Plan für das Jahr 2024 wurde in aufbereiteter Form präsentiert. Weiterhin wurden die für 2024 geplanten Bauvorhaben DGH Mörshausen inkl. Freiflächen und das ehem. DGH Mardorf inkl. Freiflächen erläutert. Für alle genannten Maßnahmen wurden bereits die ersten Firmen beauftragt. Die Förderanträge für das Jahr 2024 zu den Projekten Sanierung DGH Welferode mit Backhaus, die Freiflächen am DGH Welferode und der Spielplatz auf dem Gelände des Hof Rohde in Wernswig wurden eingereicht. Abschließend wurden die für 2025 geplanten Projekte kurz erläutert. Dazu wird es in den folgenden Monaten Abstimmungstermine zusammen mit der Förderbehörde geben.

Die Abstimmung mit dem Schwalm-Eder-Kreis erfolgte am 10.07.2024. Abgestimmt wurden die folgenden Projekte: Multifunktionsgebäude Wernswig, DGH Mühlhausen + Freiflächen, Nachnutzung Sportplatz Caßdorf und Treffpunkt Relbehausen.

Währenddessen ist die Maßnahme am ehem. DGH Mardorf angelaufen. Die Jugendräume werden derzeit saniert. Dort stehen demnächst weitere Sanierungsmaßnahmen an.

Die Zuwendungsbescheide für die Maßnahmen Spielplatz Wernswig, Sanierung DGH Welferode, DGH Mardorf – Baumaßnahme, Funktionserweiterung DGH Mörshausen und Freifläche DGH Mörshausen sind am 06. August 2024 eingegangen. Für die Projekte DGH Mardorf – Baumaßnahme und Freifläche DGH Mörshausen gab es bereits vorläufige Zuwendungsbescheide. Nun sind die vollständigen Bescheide ebenfalls angekommen.

Die Umbaumaßnahmen am DGH Mörshausen werden sich zeitlich verzögern, da die Baupläne abgeändert wurden, um eine vollständige Barrierefreiheit zu gewährleisten. Aus diesem Grund wird ein Änderungsantrag für dieses Vorhaben gestellt.

Am 11. September 2024 hat eine Steuerungsgruppensitzung stattgefunden. Die aktuellen Projekte wurden ausführlich vorgestellt. Ebenfalls wurden alle Projekte, die 2025 angemeldet und umgesetzt werden sollen, erläutert.

Für das Projekt Nachnutzung Sportplatz Caßdorf hat am 17. September eine gut besuchte Beteiligungsveranstaltung stattgefunden, bei der gute Ergebnisse entstanden sind, die bei der Planung des Projektes berücksichtigt werden.

# Sachstandsbericht

- öffentlich -

---

**Drucksache:** VL-198/2018 68. Ergänzung

**Fachbereich:** Technische Dienste

Beratungsfolge	Termin
Stadtverordnetenversammlung	10.10.2024

---

## **Aufwertung Freibad „Erleborn“**

**Hier: Sachstandsbericht**

### **a) Erläuterung:**

#### **1. BA – Mehrzweckbecken & Technik/ 4. BA - Kinderbecken**

Firma Ebis hat den Abbruch der Badewassertechnik und Filter beendet, sodass nun die Räume für die Technik durch Fa. Leinweber für den Rohbauer vorbereitet werden können.

Die beauftragte Rohbaufirma August Gluck GmbH hat mit dem Bau des Umkleidegebäudes angefangen. Sobald der Bauschutt des Kinderbeckens weggefahren werden kann, wird die Firma auch die Bodenplatte des Kinderbeckens herstellen können.

Ausschreibungen für Heizung, Lüftung, Sanitär, sowie Dachdeckerarbeiten befinden sich in der Prüfung und werden im Oktober voraussichtlich vergeben. Die Gewerke Gebäudeautomation und Blitzschutz müssen ein zweites Mal ausgeschrieben werden, da hier keine Angebote eingereicht wurden. Dies wirkt sich nicht auf den Baustellenablauf aus, da die Gewerke noch guten Zeitvorlauf haben. Weitere Ausschreibungen, wie Elektro und Türen/Fenster/ Fassade sind ebenfalls für Oktober bzw. Anfang November geplant. Ein detaillierter Baustellenterminplan wird derzeit überarbeitet und koordiniert.

Wöchentliche Baustellentermine sind koordiniert und der Baufortschritt wird über die Webseite: <https://freibad-erleborn.de/> kommuniziert.

#### **2. BA – Multifunktions-/ Eingangsgebäude Freibad Entwurf und BA 3 - Freianlagen**

Die Entwurfsplanung wird im Oktober vorgestellt, sodass das Gebäude und die Außenanlagen in die nächste Phase übergehen können. Die Außenanlagen müssen gemeinsam mit dem neuen Kinderbecken und dem Eingangsgebäude koordiniert werden – hier werden die aktuellen Höhenangaben überprüft und zusammengelegt. Die ersten Vorschläge zur Gestaltung wurden gemacht. Geeignete Spielgeräte werden herausgesucht – die Entscheidung sollte dann ähnlich wie bei den Attraktionen im Kinderbecken über die Website von Bürgern entschieden werden.

## Kosten/ Finanzplanung

Bauabschnitte	Gesamtkosten netto	HH Vorjahre	HH 2023	HH 2024	HH 2025
1.BA MZB & Technik	7.680.000 € (nach KoBe*)	865.000 €***	2.900.000 €	2.300.000 €	1.615.000 €
2.BA Funktionsgebäude	1.000.000 € (nach KoSch**)		100.000 €	300.000 €	600.000 €
3.BA Freianlagen	596.000 € (nach KoSch**)			200.000 €	396.000 €
4.BA Kinderbecken	750.000 € (nach KoSch**)			200.000 €	550.000 €
<b>Kosten Gesamtmaßnahme</b>	<b>10.026.000 €</b>	<b>865.000 €</b>	<b>3.000.000 €</b>	<b>3.000.000 €</b>	<b>3.161.000 €</b>

\* KoBe = Kostenberechnung nach DIN 276 – 3.Ebene

\*\* KoSch = Kostenschätzung nach Machbarkeitsstudie

\*\*\* HH Vorjahre = In den Vorjahren wurden 535.000,00 € für das Multifunktionshaus Marktplatz 15 umgewidmet wurden. (STAVO- Beschluss vom 15.07.2021), sowie 220.000,00 € für den Straßenbau Holzhausen (STAVO- Beschluss vom 19.05.2022). Diese sind wieder im HH 2023 einzustellen.

## Fördermittel:

Bauabschnitte	Fördersumme	Vorjahre	HH 2023	HH 2024
1.BA SWIM	1.000.000 €	500.000 €	500.000 €	
2.BA Dorfentwicklung	900.000 € ****			900.000 €
3.BA Hessenkasse	543.000 €	543.000 €		
4.BA Kreisausgleichsstock	100.000 €		100.000 €	
<b>Abruf Fördergelder</b>	<b>2.543.000 €</b>	<b>1.043.000 €</b>	<b>1.500.000 €</b>	

\*\*\*\* Eine 90%ige Förderung ist nur noch in diesem Jahr möglich. Ab 2023 gilt eine Förderquote von 70-75%.

# Sachstandsbericht

- öffentlich -

---

**Drucksache:** VL-183/2020 28. Ergänzung

**Fachbereich:** Technische Dienste

Beratungsfolge	Termin
Stadtverordnetenversammlung	10.10.2024

---

## **Sanierung Stadion A-Platz**

**hier: Sachstand - Stadion A-Platz und Multifunktionsgebäude**

### **a) Erläuterung:**

#### **Stadion - Außenanlagen**

Die Unterlagen zur baufachlichen Prüfung wurden von der Oberfinanzdirektion Frankfurt a.M geprüft. Der 2. Änderungsbescheid liegt vor.

Die Genehmigungsplanung wird vorbereitet und Ausführungsplanung parallel erarbeitet, sodass die Ausschreibung zum Gewerk Außenanlagen in diesem Jahr veröffentlicht werden kann.

Voraussichtlicher Baubeginn wird Februar/ März 2025 sein.

#### **Stadion – Multifunktionsgebäude**

Am 24.03.2024 in der gemeinsamen Sitzung der Ausschüsse Bau, Planung, Umwelt und Stadtentwicklung, sowie Kinder, Jugend, Soziales und Integration wurde die Entwurfsplanung für das neue Multifunktionsgebäude an Stadion vorgestellt. Die Planung hat positiven Anklang gefunden. Des Weiteren wurden die Technischen Dienste beauftragt auf Grundlage der vorliegenden Entwurfsplanung weitere Fördermittel zu akquirieren.

Die Technischen Dienste haben die Möglichkeiten nach Fördermitteln geprüft – bislang gibt es keine geeigneten Förderprogramme, wo das Gebäude mit aufgenommen werden könnte.

# Sachstandsbericht

- öffentlich -

---

**Drucksache:** VL-46/2021 17. Ergänzung

**Fachbereich:** Technische Dienste

Beratungsfolge	Termin
Stadtverordnetenversammlung	10.10.2024

---

**Rahmenplanung süd- und westliche Innenstadt;  
Umsetzung der Rahmenplanung im Wohnquartier „An der Mauer / Hospitalstraße“  
hier: Sachstandsbericht**

## **a) Erläuterung:**

Über die städtebauliche Entwicklung des „Quartiers an der Mauer“ wird in jeder Sitzung der Stadtverordnetenversammlung berichtet. Aktuell stellt sich der Sachstand wie folgt dar:

I. Bislang wurden folgende Ankäufe im Quartier beschlossen:

1. Ausübung des Vorkaufsrechts für die Immobilie „Hospitalstraße 5“ (Mag.-Beschluss vom 14.01.2021): Das Grundstück Gemarkung Homberg (Efze), Flur 13, Flurstücke 82/1 und 86/, in Größe von insgesamt 152 m<sup>2</sup> wurde zum Preis von 8.000,00 € erworben.  
  
Erwerb der Immobilie „Freiheimer Straße 28“ (Mag.-Beschluss vom 18.02.2021). Die Immobilie Gemarkung Homberg, Flur 13, Flurstücke 73/2 und 73/3 in Größe von insgesamt 87 qm, wurde zum Pauschalpreis von 7.000,00 € erworben.
2. Erwerb der Immobilien „Hospitalstr. 2 und 2 a“ in Homberg (Efze), beurkundet mit Kaufvertrag vom 10. Juni 2021, vor dem Rechtsanwalt Christoph Reiprich, als amtlich bestelltem Notarvertreter des Notars Christoph Baumunk, Homberg (Efze), UR-Nr.: 224/2021: Der Kaufpreis für beide Objekte beträgt 88.000,00 € (StaVo-Beschluss vom 31.03.2022).
3. Mit Kaufvertrag vom 14.07.2022, UR-Nr. 2022/00316 des Notars Christoph Baumunk, Homberg (Efze), wurde die Immobilie „Hospitalstraße 7“ zum Kaufpreis von 49.000,00 € erworben (StaVo-Beschluss vom 20.10.2022).
4. Mit Kaufvertrag vom 04.08.2022, UR-Nr. 2022/00345 des Notars Christoph Baumunk, Homberg (Efze), wurde die Immobilie „An der Mauer 6“ zum Kaufpreis von 50.000,00 € erworben (StaVo-Beschluss vom 15.09.2022).
5. Am 20.10.2022 hat die Stadtverordnetenversammlung die Verwaltung beauftragt, mit den Eigentümern der Immobilie „An der Mauer 7a“ einen Kaufvertrag abzuschließen. Dieser wurde am 18.10.2022 beim Notariat Dr. Löwer, Lischka, Baumunk und Reiprich, Homberg (Efze), unter der UR-Nr. 2022/00469 geschlossen. Das Objekt wurde zum Preis von pauschal 40.000,00 € erworben.



- II. Von dem durch Beschluss der Stadtverordnetenversammlung vom 31.03.2022 erteilten Verhandlungsauftrag an die Verwaltung bzgl. diverser Immobilien innerhalb des Quartiers stehen damit lediglich die Ankaufsverhandlungen für die Objekte „Hospitalstr. 3“ und „An der Mauer 3a“ noch aus. Es wird weiter an entsprechenden Ergebnissen gearbeitet.

Der am 11.07.2024 durch die Stadtverordnetenversammlung beschlossene Erwerb der Immobilie „An der Mauer 3a“ konnte noch nicht umgesetzt werden.

Ob eine Teilfläche der Immobilie „Hospitalstraße 3“ in die Gesamtmaßnahme einbezogen werden kann, bleibt abzuwarten.

- III. Durch die getätigten Ankäufe ist es möglich, die Grundstücke neu zu ordnen. Neben städtebaulichen Ordnungsmaßnahmen (insbesondere einem geordneten Rückbau) sind auch die notwendigen rechtlichen Rahmenbedingungen zu schaffen. Vorgesehen ist, eine Wohnungseigentümergeinschaft (WEG) auf Quartiersebene zu bilden, um Aspekte wie Gartenanlage, Parkplätze, Carsharing, Energieversorgung, Müllentsorgung u.v.m. praktisch zu regeln.

Um diese Rahmenbedingungen rechtssicher zu gestalten, ist eine anwaltliche Begleitung des Projektes vorgesehen.

Das „Quartier an der Mauer“ soll aktiv vermarktet werden. Neben der durch Abbruch entstehenden Neubauf Flächen sind insbesondere die drei potentiellen Einfamilien(fachwerk)häuser, die unmittelbar durch die Stadt Homberg (Efze) veräußert werden können, gut am Markt zu platzieren. Um die Vermarktungschancen – auch qualitativ – weiter zu erhöhen, wird aktuell, für das Quartier eine angemessene Vermarktungsstrategie entwickelt.

Im Rahmen des Projekts „Kleinstadt im Wandel“, das Teil der Nationalen Stadtentwicklungspolitik ist, wird die Quartiersentwicklung forciert.

- IV. Wirtschaftliches Ziel der städtebaulichen Entwicklung im „Quartier an der Mauer“ ist eine weitgehende Kostendeckung. Vor diesem Hintergrund hat die Stadtverordnetenversammlung am 15.09.2022 beschlossen, alle bislang getätigten und alle künftigen Ankäufe sowie alle zugehörigen Nebenkosten unter einer eigenen, neuen Investitionsnummer zu verbuchen. Zugleich wurden Verkaufserlöse in gleicher Höhe geplant. Die Gesamtmaßnahme wird daher unter der Investitionsnummer 3010102202 geführt. Aktuell stehen Ausgaben i.H.v. EUR 273.715,96 zu Buche.

Am 11.07.2024 hat die Stadtverordnetenversammlung beschlossen, das Budget für die Gesamtmaßnahme um EUR 150.000, mithin auf EUR 400.000 zu erhöhen.

Es ist geplant, für die Gesamtmaßnahme und ggf. einzelne Teilbereiche eine Förderung aus dem Programm „Stärkung aller Ortskerne“ beim Schwalm-Eder-Kreis zu beantragen.

- V. Im Download-Bereich des Ratsinformationssystems wurde für alle Mandatsträgerinnen und Mandatsträger ein eigener Unterpunkt zum „Quartier an der Mauer“ geschaffen. Dieser ist unter „Aktuelle Projekte“ | „Quartier an der Mauer“ zu finden und wird sukzessive mit Unterlagen ergänzt.

# Sachstandsbericht

- öffentlich -

---

**Drucksache:** VL-138/2020 46. Ergänzung

**Fachbereich:** Wirtschaftsförderung / Stadtentwicklung / Tourismus

Beratungsfolge	Termin
Stadtverordnetenversammlung	10.10.2024

---

## Entwicklung ehemaliges Klinikareal an der Melsunger Straße

### Hier: Sachstandsbericht

#### a) Erläuterung:

##### *Aufbau Projektstruktur und Verfahrensbegleitung*

Auf der Basis des Stadtverordnetenbeschlusses vom 09.02.2023 wurde für den Aufbau der Projektstruktur und die Verfahrensbegleitung im Rahmen eines entsprechenden Vergabeverfahrens das Büro ANP, Kassel, beauftragt.

Sobald ein konkreter Vorschlag für die weiteren Projektstrukturen vorliegt, werden auch die angekündigten Sitzungen mit der beschlossenen Lenkungsgruppe durchgeführt.

Für eine zügige Entwicklung des gesamten Projekts, ist neben der externen Verfahrensbegleitung insbesondere eine verwaltungsinterne Projektleitung wichtig. Hierzu hat die Stadtverordnetenversammlung am 06.07.2023 die Schaffung einer neuen Projektstelle im Fachbereich Wirtschaftsförderung | Stadtentwicklung | Tourismus beschlossen (vgl. VL 145/2023). Diese Stelle wurde ausgeschrieben; die Bewerbungsgespräche wurden abgeschlossen, und der Magistrat hat am 19.10.2023 über die konkrete Stellenbesetzung entschieden. Der neue Mitarbeiter hat seine Tätigkeit am 01.12.2023 aufgenommen.

##### *Machbarkeitsstudie zum Hauptgebäude*

Die Machbarkeitsstudie für das Hauptgebäude befindet sich aktuell noch in Erarbeitung. Da das Erschließungs- und Mobilitätskonzept nun vorliegt, kann die Machbarkeitsstudie bald fertiggestellt werden.

Darüber hinaus wurde im Rahmen der Bestandserfassung des Hauptgebäudes herausgefunden, dass es in 1997 Einwirkungen durch betonschädlicher Chemikalien im Kriechkeller gab. Laut Bauanträgen und Gutachten sollen diese wohl behoben worden sein. Zum jetzigen Zeitpunkt lässt sich aber noch nicht feststellen, ob die Schäden damals komplett beseitigt wurden. Da dies maßgeblich für die statische Sicherheit des Gebäudes ist, findet aktuell eine Überprüfung des Kriechkellers statt. Diese ist noch nicht abgeschlossen.

##### *Rückbaukonzept für das Schwesternwohnheim I und OP-Trakt*

Zur Vorbereitung der Abbrucharbeiten der Nebengebäude entlang der Melsunger Straße und des ehemaligen OP-Trakts wurde bereits in bestimmten Teilbereichen ein Pflegeschnitt der Gehölze vorgenommen. Darüber hinaus soll für die Entrümpelung des Schwesternwohnheim I, OP-Trakt und Bettenhaus eine Ausschreibung auf dem Weg gebracht werden.

### *Mobilitätskonzept*

Das am 19.05.2023 durch die Stadtverordnetenversammlung beauftragte Mobilitätskonzept wird durch das Büro PLAN MOBIL, Kassel, erarbeitet. Das Konzept liegt der Verwaltung in seiner finalen Fassung vor und ist im Downloadbereich zu finden.

Zur konkreten Umsetzung des Mobilitätskonzepts wurde für die heutige Sitzung der Stadtverordnetenversammlung eine Vorlage erarbeitet, die einen konkreten Arbeitsauftrag zum Umgang mit Stellplätzen und der Stellplatzsatzung enthält.

### *Vorbereitung der Erschließung*

Das Büro Hesse und Partner – Beratende Ingenieure PartmbB wurde am 26.06.2024 damit beauftragt, eine Machbarkeitsstudie für die Erschließung des gesamten Klinik-Areals zu erstellen. Mit der Fertigstellung der Studie ist bis Oktober zu rechnen.

### *Fördermittel*

Auf Grundlage des Workshops im September 2022 wurde in Zusammenarbeit mit den Planungsbüros ANP und GTL-Landschaftsarchitektur aus Kassel für das Förderprogramm „Anpassung urbaner Freiräume an den Klimawandel“ im Herbst 2022 eine Projektskizze eingereicht. Im Rahmen des Programms werden unter anderem die Ertüchtigung von Park- und Grünanlagen, die Entsiegelung, die Begrünung von Frei- und Verkehrsflächen oder Maßnahmen zur Stärkung von Biodiversität gefördert. Die Projektskizze der Stadt Homberg (Efze) wurde im ersten Auswahlprozess leider noch nicht berücksichtigt.

Der Magistrat hat in seiner Sitzung am 07.09.2023 beschlossen, erneut eine Projektskizze einzureichen, weil ein zweiter Förderaufruf veröffentlicht worden ist. Dieser Beschluss wurde umgesetzt und die Skizze fristgerecht eingereicht. Leider wurde die Projektskizze auch im zweiten Auswahlprozess nicht berücksichtigt.

Mit der Projektskizze wurde dennoch eine gute Grundlage erarbeitet, die zukünftig auch für andere Förderaufrufe gut eingesetzt werden kann. Die Verwaltung ist weiterhin bemüht, Fördermittel für das Projekt zu akquirieren. Die Skizze wurde genutzt, um sowohl die Machbarkeitsstudie zum städtebaulichen Konzept als auch das Mobilitätskonzept zu konkretisieren. Ebenfalls wurden durch die Projektskizze wesentliche Zielsetzung der Quartiersentwicklung erarbeitet, welche durch den Gremienbeschluss vom 30.04.2024 als Grundlage für die weitere Entwicklung festgelegt wurden.

### *Vermarktung der Bestandsgebäude*

Neben der Konzeptentwicklung und der Fördermittelakquise wurden auch schon bislang (unverbindliche) Gespräche mit potentiellen Investoren geführt. Dabei wurde deutlich, dass eine realistische Perspektive besteht, die erhaltenswerten Bestandsgebäude (Bettenhaus und Schwesternwohnheim II) einer sinnvollen Nutzung zuzuführen, bevor die restlichen Flächen auf dem Gesamtgebiet vermarktet werden. Daher wurde in der Sitzung der Stadtverordnetenversammlung am 08.02.2024 beschlossen, einen Investorenprozess für diese beiden Gebäude einzuleiten. Erste notwendige Vorbereitungen wurden bereits getätigt. Die Rahmenbedingungen für städtebauliche und verkehrliche Konzepte sowie die Konzeptvergabe wurden beschlossen. Die Bekanntmachung befindet sich in der voraussichtlich letzten Abspracherunde zwischen der beauftragten Anwaltskanzlei und der Verwaltung, sodass der Investorenprozess zeitnah begonnen werden kann.

### *Wirtschaftliche Abwicklung*

Für die wirtschaftliche Abwicklung der Gesamtmaßnahme wurde empfohlen, ähnlich wie bei der städtebaulichen Entwicklung des „Quartiers an der Mauer“, eine eigene Investitionsnummer einzurichten, über die alle Einzelmaßnahmen für dieses Projekt abzubilden sind. Ein entsprechender Vorschlag wurde in der Sitzung am 23.05.2024 vorgelegt und beschlossen.

*Weitergehende Informationen*

Alle relevanten Unterlagen zur Entwicklung des ehemaligen Klinikareals stehen den Stadtverordneten im Downloadbereich des Ratsinformationssystems unter „Aktuelle Projekte | Entwicklung ehemaliges Klinikareal“ zur Verfügung.

## Sachstandsberichte über die noch nicht abgearbeiteten Anträge aus der Stadtverordnetenversammlung

Sachbearbeiter	Nummer	Sitzung 10.10.2024
<b>Herr Dr. Ritz</b>	<b>VL-93/2021</b> Sicherer Hafen	<p>Am 02.03.2022 hat die Integrationskommission den gleichlautenden Beschluss zur Stadtverordnetenversammlung gefasst:  Die Kreisstadt Homberg (Efze) erklärt sich zum Sicherem Hafen und bekräftigt die Solidarität mit Menschen auf der Flucht. Die Stadt setzt sich für sichere Fluchtwege, staatliche Seenotrettungsmissionen und eine menschenwürdige Aufnahme von Schutzsuchenden ein.  Die Kreisstadt Homberg (Efze) unterstützt wie zahlreiche andere Kommunen der Bundesrepublik die Initiative „Seebrücke –Schafft sichere Häfen“ und ist dort registriert. Sowohl die Integrationskommission in der Sitzung am 22.11.2022, als auch der Ausschuss KJSI am 07.12.2022 wurden über den aktuellen Sachstand informiert. Ein Workshop, welcher bereits im Juli 2022 hätte stattfinden sollen, sollte binnen der ersten Jahreshälfte 2023 mit der Integrationskommission nachgeholt werden. In diesem Rahmen sollen die einzelnen, noch offenen Punkte, des Programms „Sicherer Hafen“ erarbeitet werden.  Leider konnte der Workshop noch nicht wie geplant durchgeführt werden.</p>
<b>Herr Maiwald</b>	<b>VL-14/2021</b> Bahnstrecke/Radweg	<p>Arbeitsgrundlage ist die Voruntersuchung zum Anschluss von Homberg (Efze) an die Bahn des Büros Kobra aus dem Januar 2022. Durch eine Kleine Anfrage im Landtag wurde außerdem deutlich, dass der Kreis in Zusammenarbeit mit dem NVV für eine mögliche Reaktivierung der Kanonenbahn zuständig ist.</p> <p>Darauf aufbauend sollen nun die mögliche Reaktivierung der bestehenden Bahnstrecke und ein möglicher Streckenneubau ergebnisoffen diskutiert werden. Am 21.11.22 fand hierzu eine öffentliche Diskussionsveranstaltung mit Fachvertretern und Interessensverbänden statt. Hierbei wurden die Ergebnisse der Voruntersuchung noch einmal vom Büro Kobra aus Kassel vorgestellt. An der anschließenden Podiumsdiskussion haben der ADFC, der NABU, die Bürgerinitiative „Rettet die nordhessische Kanonenbahn e.V.“ und der Nordhessische Verkehrsverbund (NVV) teilgenommen.  Durch den NVV werden die Fahrgastpotenziale derzeit großräumig in einer Potenzialuntersuchung ermittelt. Hierbei wird auch die stillgelegte</p>

		<p>Bahnstrecke zwischen Homberg und Treysa betrachtet. Die Ergebnisse der Untersuchung sollen im Frühjahr vorliegen und weitere Erkenntnisse in Hinblick auf den Umgang mit der ehemaligen Kanonenbahn liefern. Bislang liegt das Ergebnis der Studie des NVV noch nicht vor. Die Fertigstellung der NVV-Studie wird nunmehr erst gegen Ende des Jahres 2023 erwartet. Mit Schreiben vom 09.02.2024 wurde der NVV um Informationen zum Sachstand gebeten.</p> <p>Am 28.02.2024 teilte Herr Rausch, Geschäftsführer des NVV, mit, dass mit den Ergebnissen der Potentialanalyse im Laufe des Monats April 2024 gerechnet wird.</p> <p>Zwischenzeitlich wurde seitens des NVV mitgeteilt, dass zwar ein Entwurf der Studie vorläge, aber noch Nacharbeiten erforderlich seien.</p> <p>Die Potentialanalyse wurde zwischenzeitlich abgeschlossen und durch den NVV dem Schwalm-Eder-Kreis vorgestellt. Zeitnah sollen auch die Anliegerkommunen über die Studie und sich daraus ergebende mögliche weitere Schritte informiert werden.</p>
<p><b>Herr Naumann / Herr Neidert</b></p>	<p><b>VL-218/2021</b> Fitnessparcour</p>	<p>Ein Gespräch mit Vertretern von HessenForst und Naturpark Knüll wg. der Lichte hat stattgefunden; eine vertiefte Diskussion zum Thema Efwiesen im KJSI steht noch aus.</p> <p>Ein Fitnessparcour kann in die Aufwertung der Efwiesen integriert werden. Hier fand am 08.11.22 ein Gespräch mit dem Schwalm – Eder - Kreis statt, um das weitere Vorgehen bezüglich der Aufwertung Efwiesen aus naturschutzrechtlicher und wasserrechtlicher Sicht zu besprechen.</p> <p>Ebenso könnte der Fitnessparcour in der Lichte entstehen. Hierzu kann in Zusammenarbeit mit Hessen Forst und Naturpark Knüll eine geeignete Strecke ausgewählt werden, auf der der Fitnessparcour aufgebaut werden soll. Es ist hierbei allerdings zu prüfen, dass die Strecke für den Fitnessparcour nicht mit den Premium Wanderwegen kollidiert. Hierzu müssten weitere Gespräche mit Hessen Forst und Naturpark Knüll geführt werden.</p>

		<p>Am 07.12.2023 fand ein Gespräch mit der Unteren Naturschutzbehörde statt, um das weitere Vorgehen im Bereich der Efwiesen zu besprechen. Sobald entschieden worden ist, wie es mit der Aufwertung der Efwiesen weitergeht, kann geprüft werden, ob der Fitnessparcour dort errichtet werden soll.</p>
<p><b>Frau Kansy</b></p>	<p><b>VL-205/2021</b> hist. Wasserleitungen</p>	<p>Aktuell findet die Rücksprache mit einem Ingenieurbüro, wie eine Prüfung der alten Wasserleitung umgesetzt werden kann, statt. Sobald hier neue Erkenntnisse vorliegen, wird der Stadtverordnetenversammlung berichtet.</p> <p>Förderprogramme für die Sanierung historischer Wasserleitungen liegen keine vor.</p> <p>Alte Wasserleitung Hülsa: Hier wird bei entsprechender Witterung ein Ortstermin stattfinden, dabei soll im Quellgebiet Schwarzenborn und in der Ortslage Hülsa (Ropperhäuser Weg) ein Suchschachtung durchgeführt werden.</p> <p>Im Quellgebiet Schwarzenborn wurde die teilweise defekte Leitung freigelegt und gespült, die Schüttmenge der Quelle kommt im alten Hochbehälter und im Teich an.</p> <p>Die vorhandenen Entlüfter im Bereich der Wasserleitung sind nicht mehr funktionsfähig und werden in Kürze erneuert.</p> <p>Folgendes ist noch zu erledigen: Der alte Hochbehälter ist undicht, hier ist die bestehende Folie auf Leckstellen zu prüfen. Des Weiteren sind 2 Wasserschieber auszutauschen, dadurch kann evtl. wieder Wasser am ehemaligen Waschplatz entnommen werden.</p> <p>Die Entlüfter wurden erneuert. Die Reparatur des Hochbehälters wird noch etwas dauern. Die Wasserschieber sollten in Kürze ausgetauscht werden. Nichtsdestotrotz kommt bereits Wasser im Teich an.</p> <p>Der Wasserverband Gruppenwasserwerk nimmt die historische Wasserleitung Hülsa, sowie die anderen vorhanden historischen Wasserleitungen in das Projekt „Kommunales Wasserkonzept“ mit auf. Hier wird dann ein Planungsbüro beauftragt, welches die weiteren Untersuchungen für Umsetzungsmaßnahmen durchführt.</p>