

nicht Unterkellert

## Vorhaben- und Erschließungsplan

BAUHERR: ST. JOSEF-KRANKENHAUS VIERNHEIM  
 SEEGARTENSTRASSE 4  
 68519 VIERNHEIM



OBJEKT: NEUBAU eines HOSPIZ  
 SEEGARTENSTRASSE  
 68519 VIERNHEIM

ART: 1027/4  
 TITEL: Grundriss UG

MABSTAB: 1:100	GEZEICHNET: EU	PLAN-NR.: VE: 01
DATUM: 22.12.2015	GEÄNDERT:	PROJEKT-NR.: 10 - 2015

Verbindlich sind die Außenmaße der Gebäude, die Fassadengestaltung sowie die Anordnung der Außenanlagen und Stellplatz- und privaten Verkehrsflächen. Die Innenaufteilung ist nur nachrichtlich dargestellt.

PLANFERTIGER: **IDB** Dipl.-Ing. (FH) Dieter Engert  
 Ingenieurbüro für Tragwerksplanung & Stahl-  
 Eisenbau-Engineering  
 Telefon: 06204/979350 Fax: 06204/979353  
 e-mail: projekt@idb-stuttgart.de www.idb-stuttgart.de

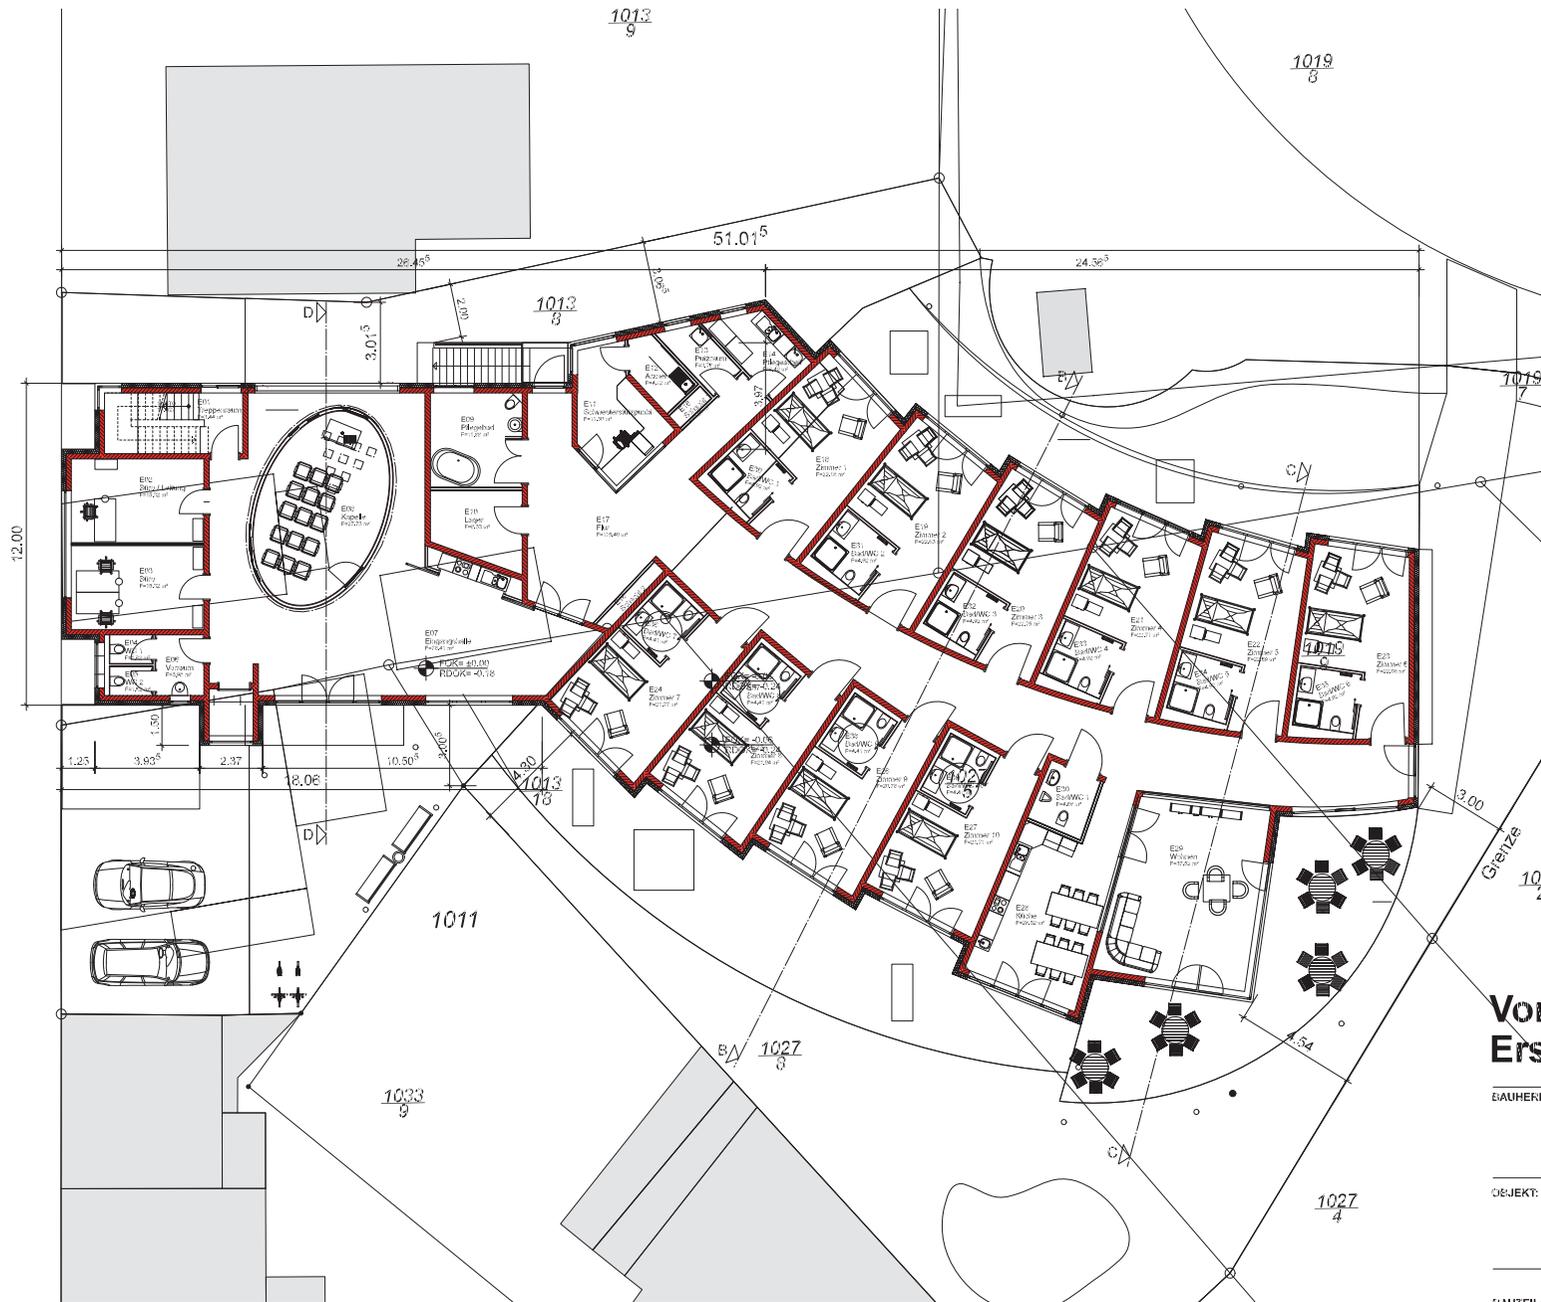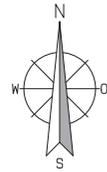

## Vorhaben- und Erschließungsplan

BAUHERR: ST. JOSEF-KRANKENHAUS VIERNHEIM  
SEEGARTENSTRASSE 4  
68519 VIERNHEIM

OBJEKT: NEUBAU eines HOSPIZ  
SEEGARTENSTRASSE  
68519 VIERNHEIM



BAUTEIL: Grundriss EG

MAßSTAB: 1:100 GEZEICHNET: EU PLAN-NR.: VE: 02  
DATUM: 22.12.2015 GEÄNDERT: PROJEKT-NR.: 10 - 2015

PLANFERTIGER:

**IDB** Dipl.-Ing. (FH) Dieter Engert  
Bauingenieur für Tragwerksbau und Stahl-  
Bauwerke  
Telefon: 06204/7979550 Fax: 06204/7979551  
e-mail: projekt@idb-stadt.de www.idb-stadt.de

Verbindlich sind die Außenmaße der Gebäude, die Fassadengestaltung sowie die Anordnung der Außenanlagen und Stellplatz- und privaten Verkehrsflächen. Die Innenaufteilung ist nur nachrichtlich dargestellt.

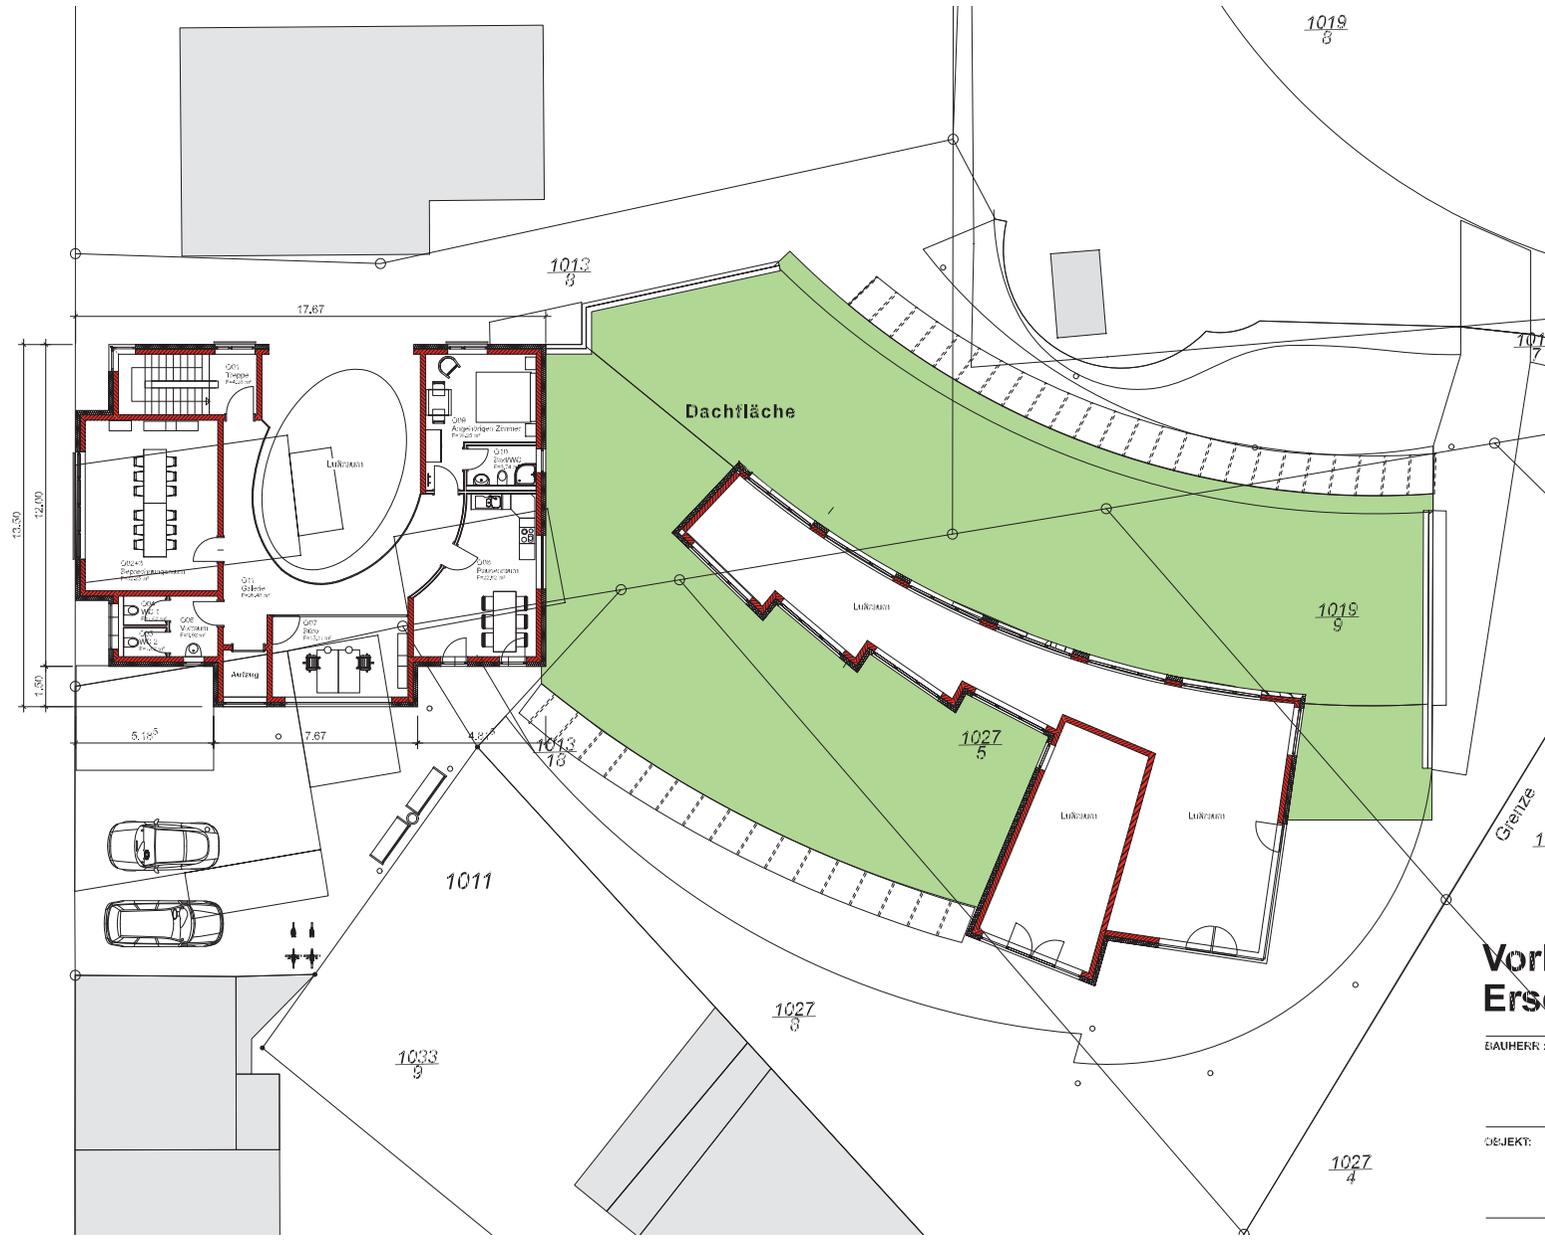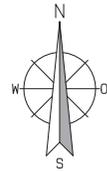

# Vorhaben- und Erschließungsplan

BAUHERR: **ST. JOSEF-KRANKENHAUS VIERNHEIM**  
SEEGARTENSTRASSE 4  
68519 VIERNHEIM

OBJEKT: **NEUBAU eines HOSPIZ**  
SEEGARTENSTRASSE  
68519 VIERNHEIM

BAUTEIL: **Grundriss 1.0G**

MAßSTAB: 1:100 GEZEICHNET: EU PLAN-NR.: **VE: 03**

DATUM: 22.12.2015 GEÄNDERT: PROJEKT-NR.: 10 - 2015

PLANFERTIGER: **IDB** Dipl.-Ing. (FH) Dieter Engert  
Bauingenieur für Tragwerksplanung & Stahl-  
Bauingenieur  
Telefon: 06204/979350 Fax: 06204/979353  
e-mail: projekt@idb-stadt.de www.idb-stadt.de

Verbindlich sind die Außenmaße der Gebäude, die Fassadengestaltung sowie die Anordnung der Außenanlagen und Stellplatz- und privaten Verkehrsflächen. Die Innenaufteilung ist nur nachrichtlich dargestellt.



## STRASSENANSICHT



## SEITENANSICHT

### Vorhaben- und Erschließungsplan

BAUHERR: **ST. JOSEF-KRANKENHAUS VIERNHEIM**  
 SEEGARTENSTRASSE 4  
 68519 VIERNHEIM

OBJEKT: **NEUBAU eines HOSPIZ**  
 SEEGARTENSTRASSE  
 68519 VIERNHEIM

BAUTEIL: **Strassen und Seitenansicht**

MAßSTAB: 1:100 GEZEICHNET: EU PLAN-NR.: **VE 04**  
 DATUM: 22.12.2015 GEÄNDERT: PROJEKT-NR.: 10 - 2015

PLANFERTIGER:

**IDB** Dipl.-Ing. (FH) Dieter Eggert  
 Ingenieurbüro für Tragwerksplanung & Stahl-  
 Eisenbauingenieur  
 Telefon: 06204/979350 Fax: 06204/979353  
 e-mail: post@idb-stuttgart.de www.idb-stuttgart.de

Verbindlich sind die Außenmaße der Gebäude,  
 die Fassadengestaltung sowie die Anordnung  
 der Außenanlagen und Stellplatz- und privaten  
 Verkehrsflächen.  
 Die Innenraumaufteilung ist nur nachrichtlich  
 dargestellt.