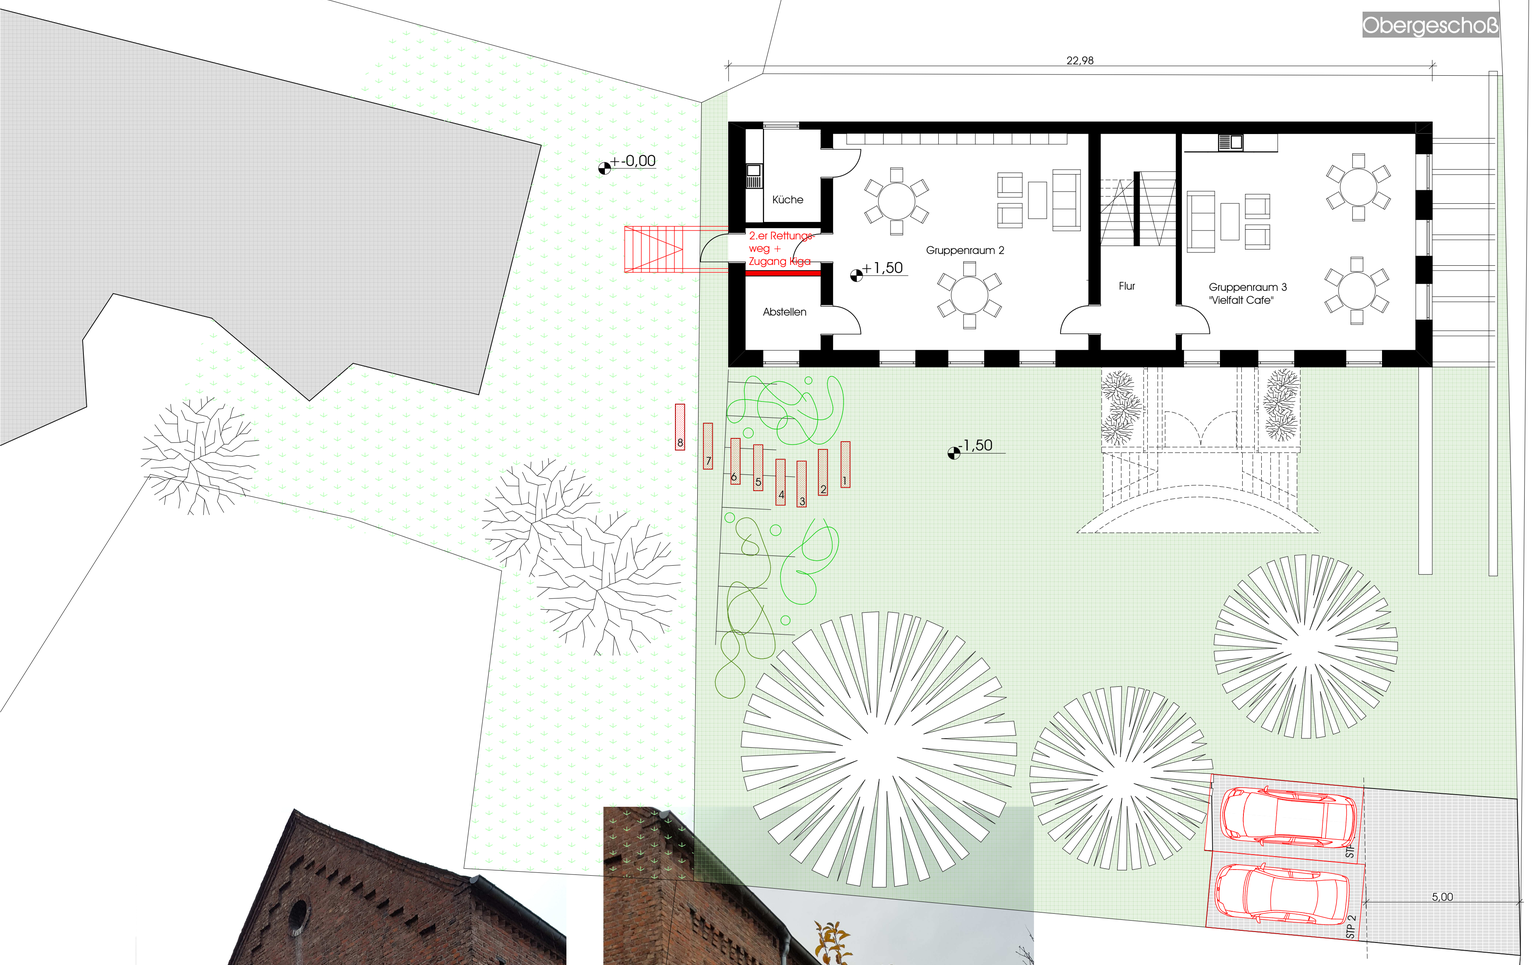

Hauptstraße

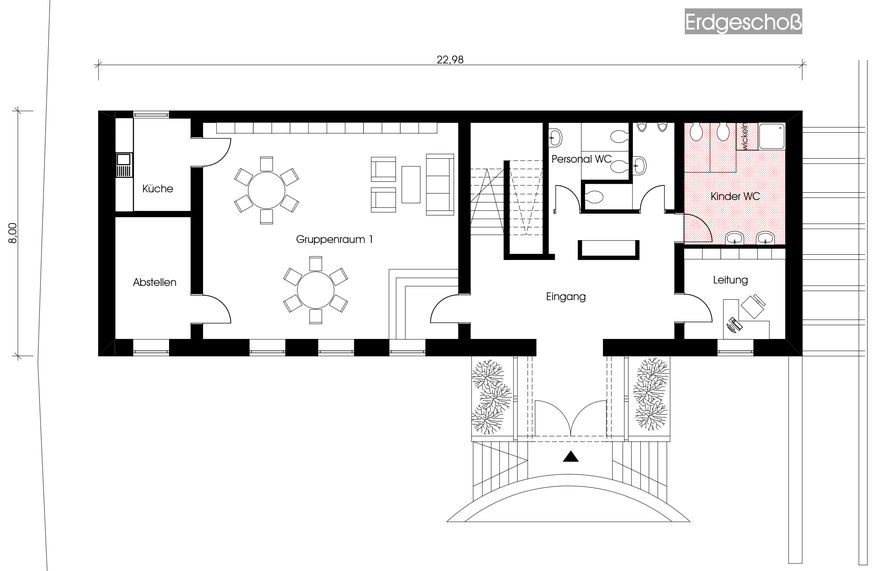

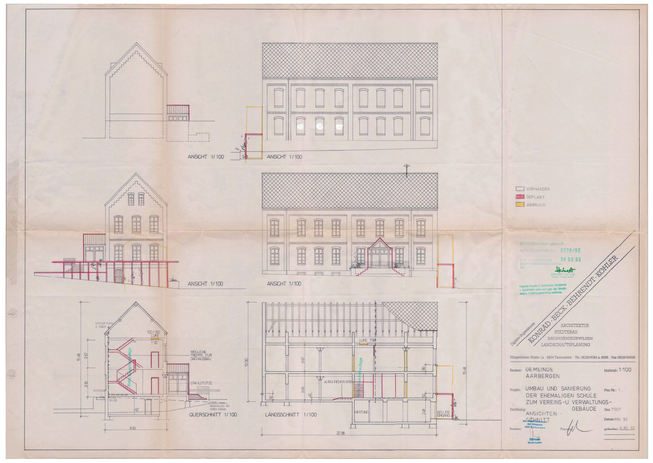

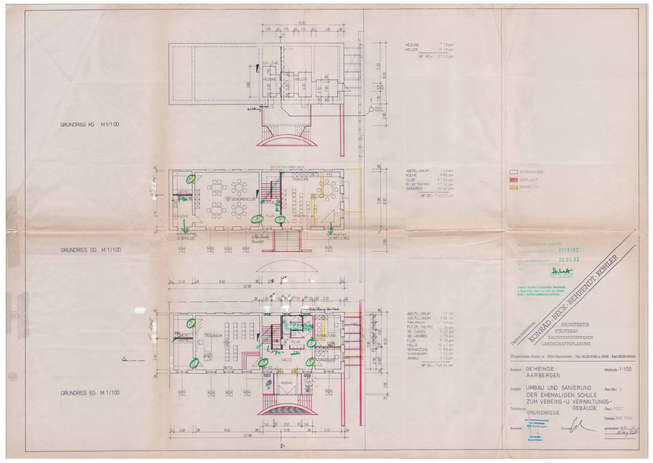

Kita Erweiterung Aarbergen Michelbach
Umnutzung Vereinsheim und Verwaltungsgebäude zur Kinderbetreuung

18.01.2019

bahr + fischer architekten
Schanzenweg 8a
65232 Taunusstein
www.bahr-fischer.de