

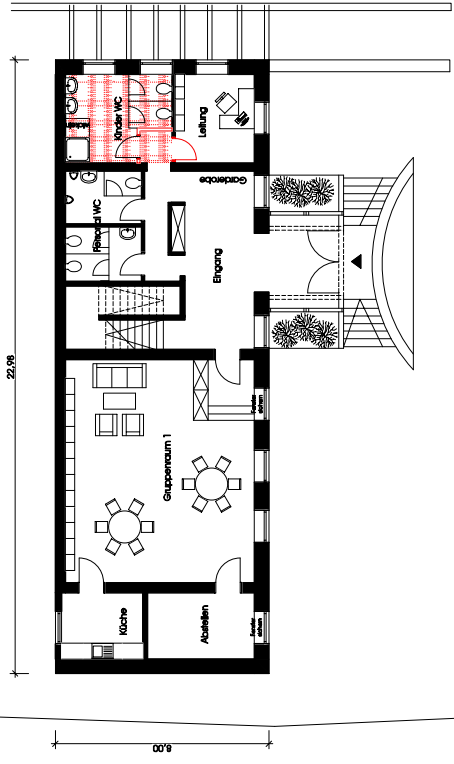
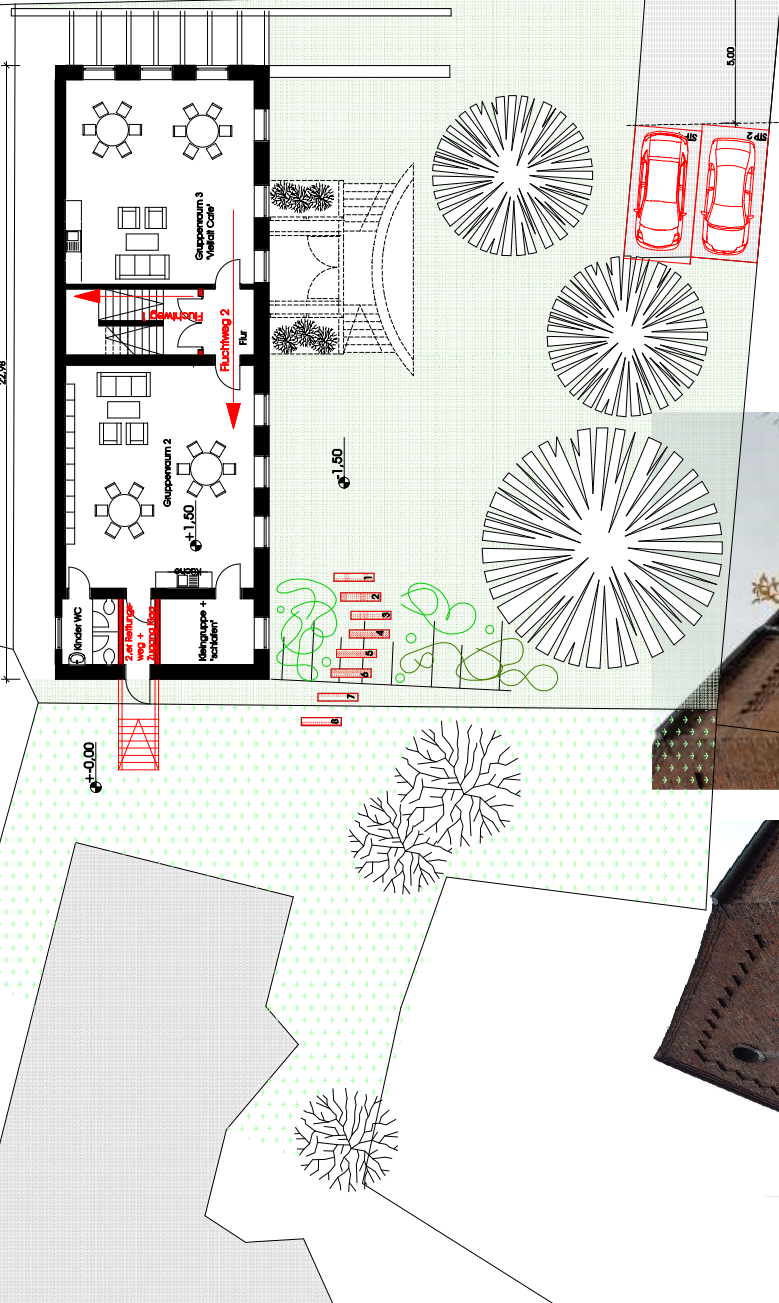
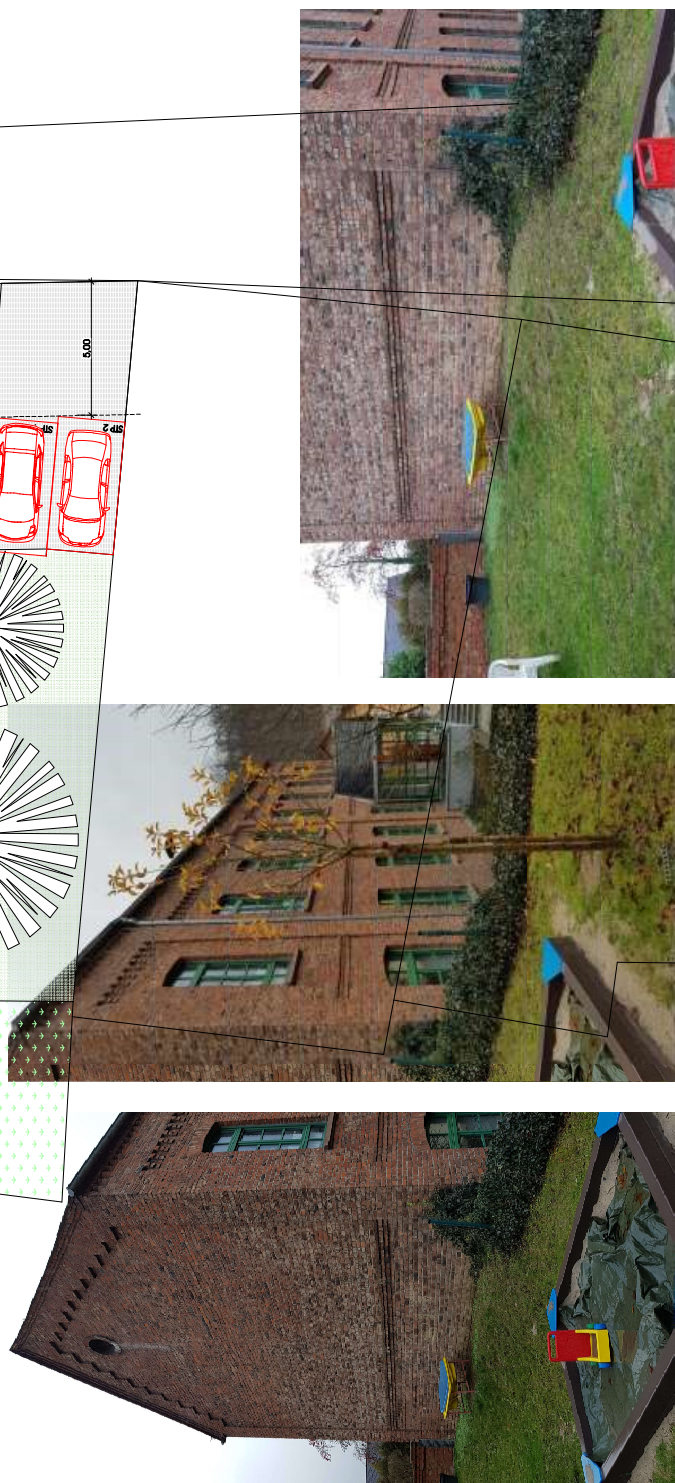


Obergeschoss

Erdgeschoss

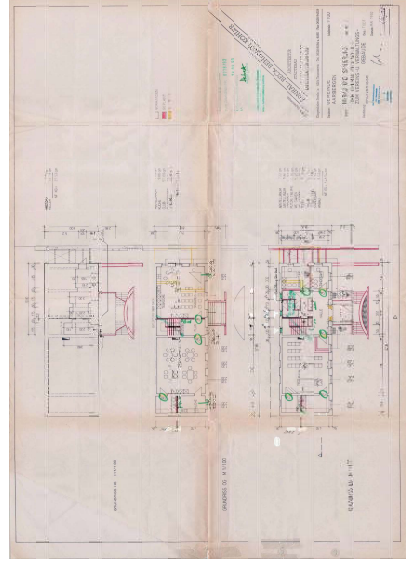


Haupttreppe

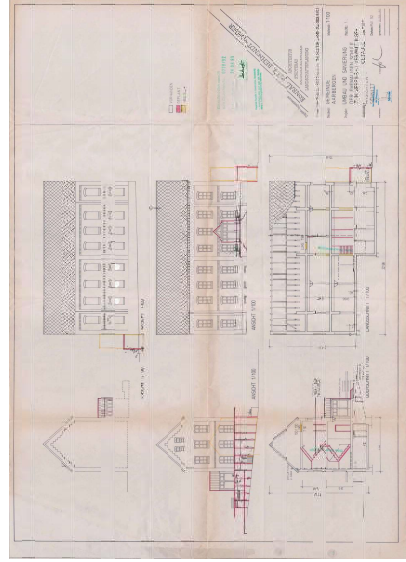

Kita Erweiterung Airbergen Michelbach
 Umnutzung Vereinsheim und Verwaltungsgebäude zur Kinderbetreuung

23.02.2019

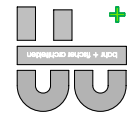

bdr + bdr architekten
 Schwanweg 6a
 70372 Stuttgart
 www.bdrarchitekten.de