

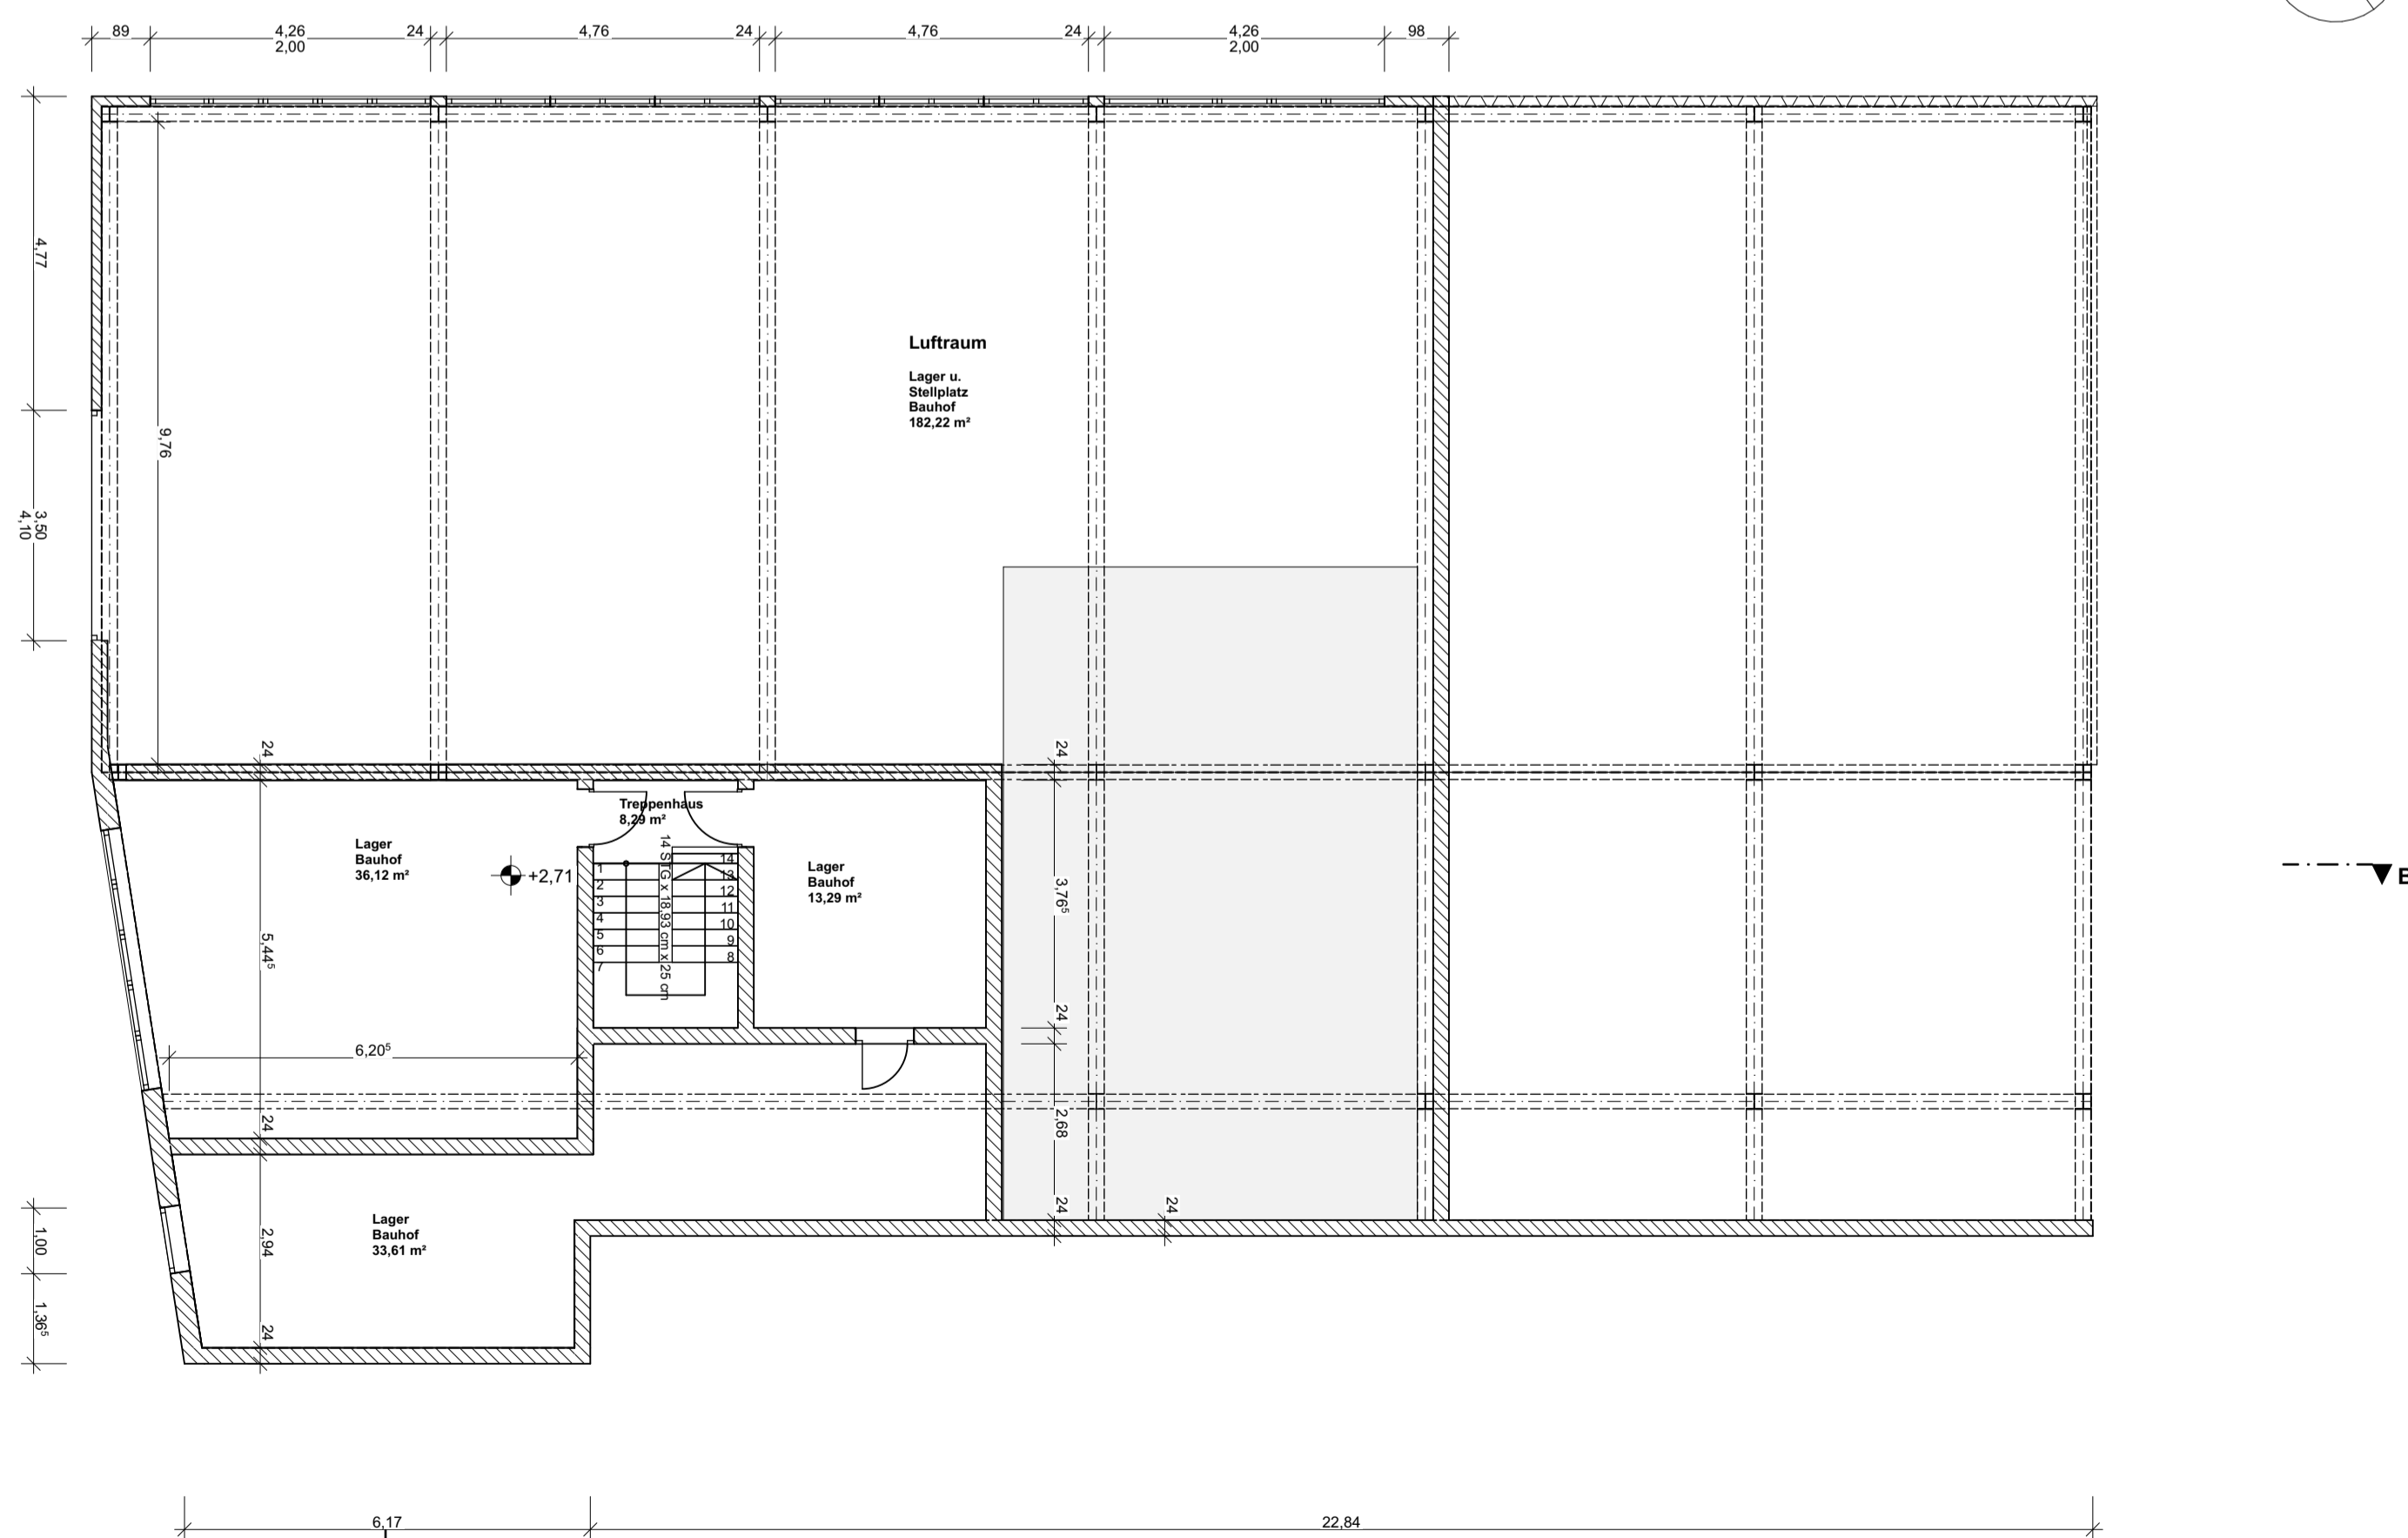


Erdgeschoss

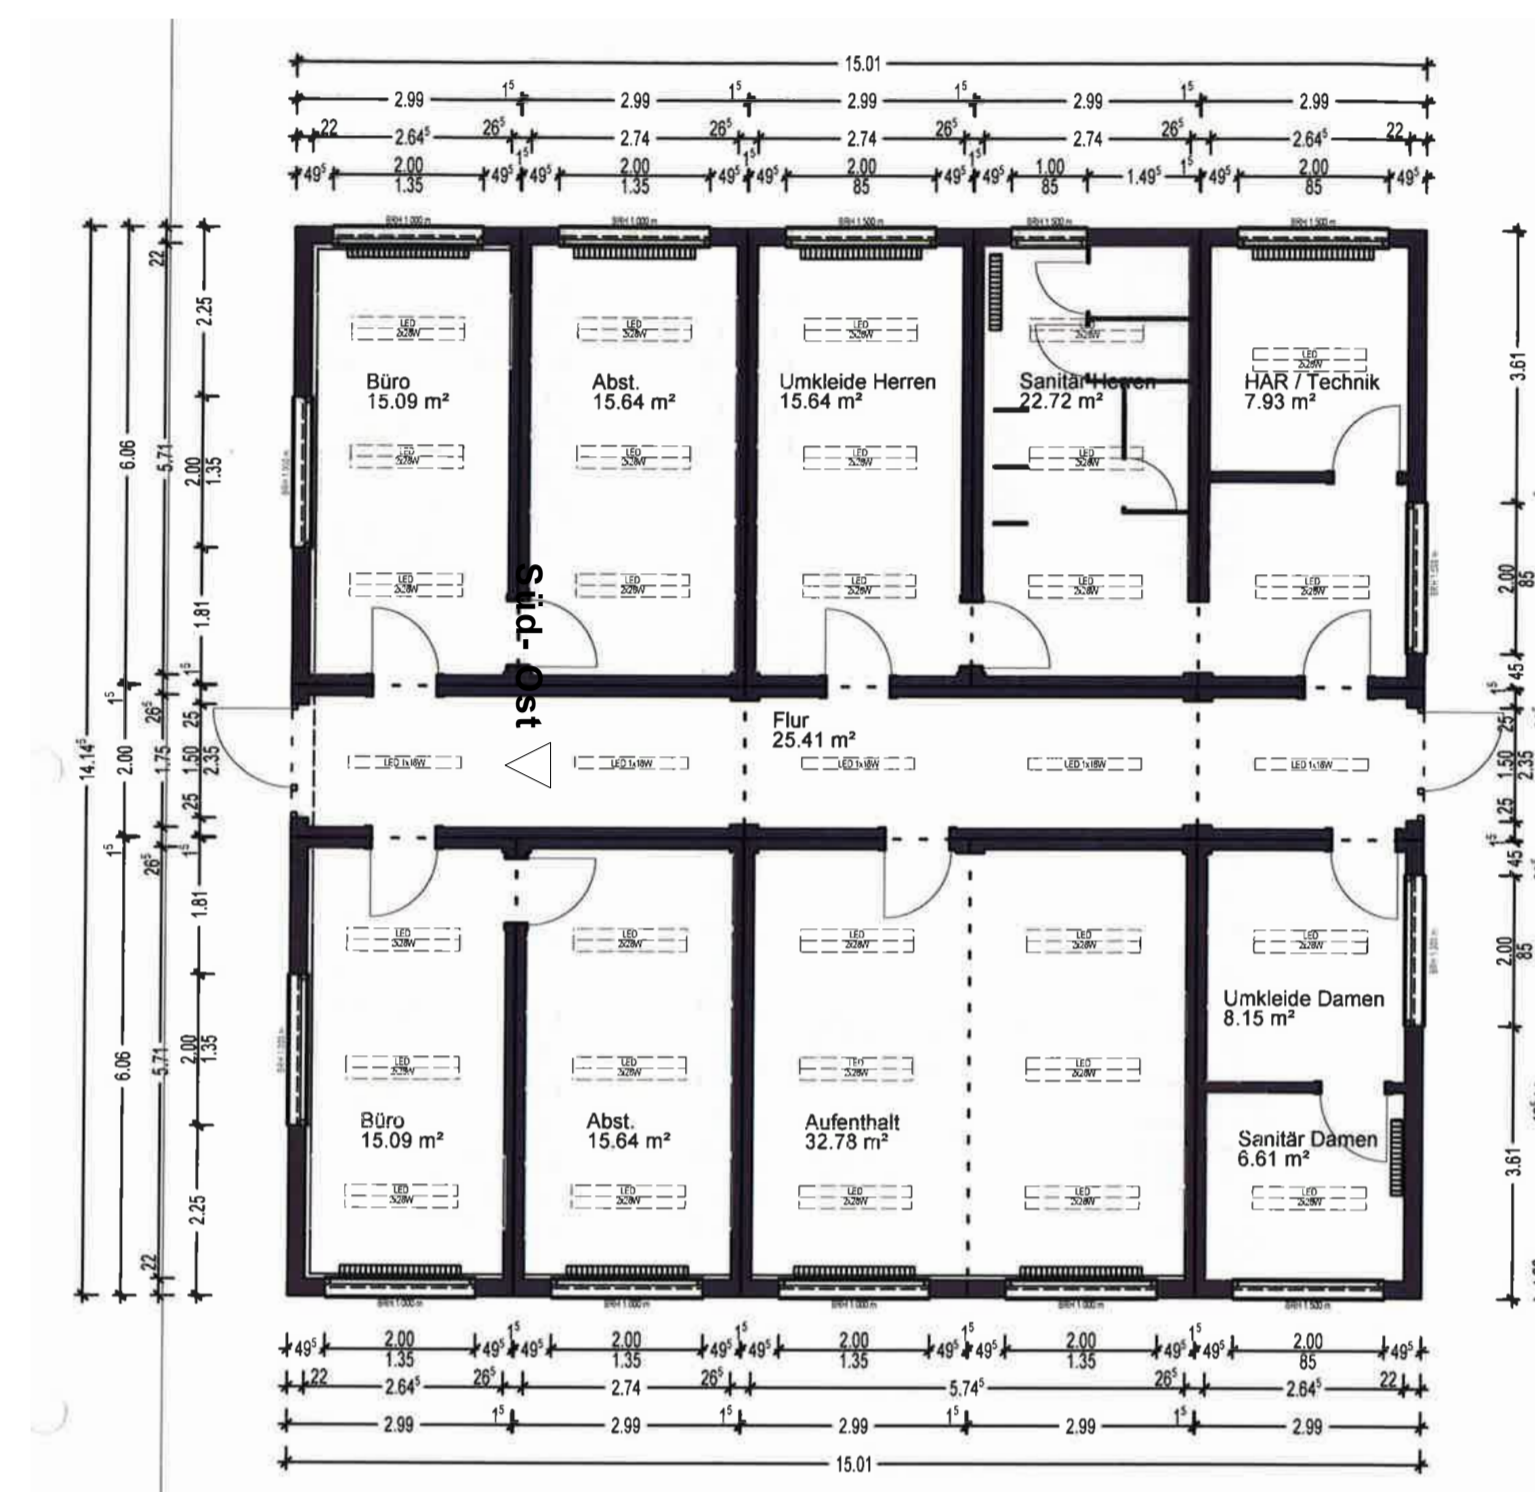

Obergeschoss

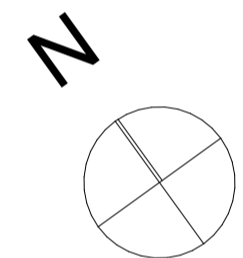

Legende	
Bestand	
Neubau	
Abbruch	


Bauherr: Idstein | 10.06.22

Architekt: Idstein | 10.06.22

Projekt:
Nutzungsänderung mit baulicher Erweiterung und Dacherneuerung
Scheidtalstraße 1
65326 Aerbgen

Bauherr:
Gemeindevorstand der Gemeinde Aerbgen
Scheidtalstraße 1
65326 Aerbgen

Architekt:
Hentschel + Zima
Architekten und Ingenieure
Partnerschaftsgesellschaft
Am Obertor 8
65 510 Idstein-Walsdorf
Fon 0 64 34 . 905 34 - 0
Fax 0 64 34 . 905 34 99
E-Mail hz@hentschel-zima.de

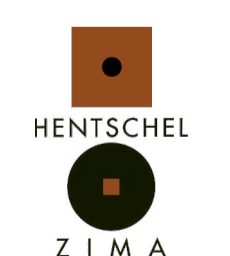

Projektphase: Datum
Vorentwurf: Freitag, 10. Juni 2022

Zeichnung: MassStab
EG u. OG Grundrisse: 1:100
PlanNummer: A-10