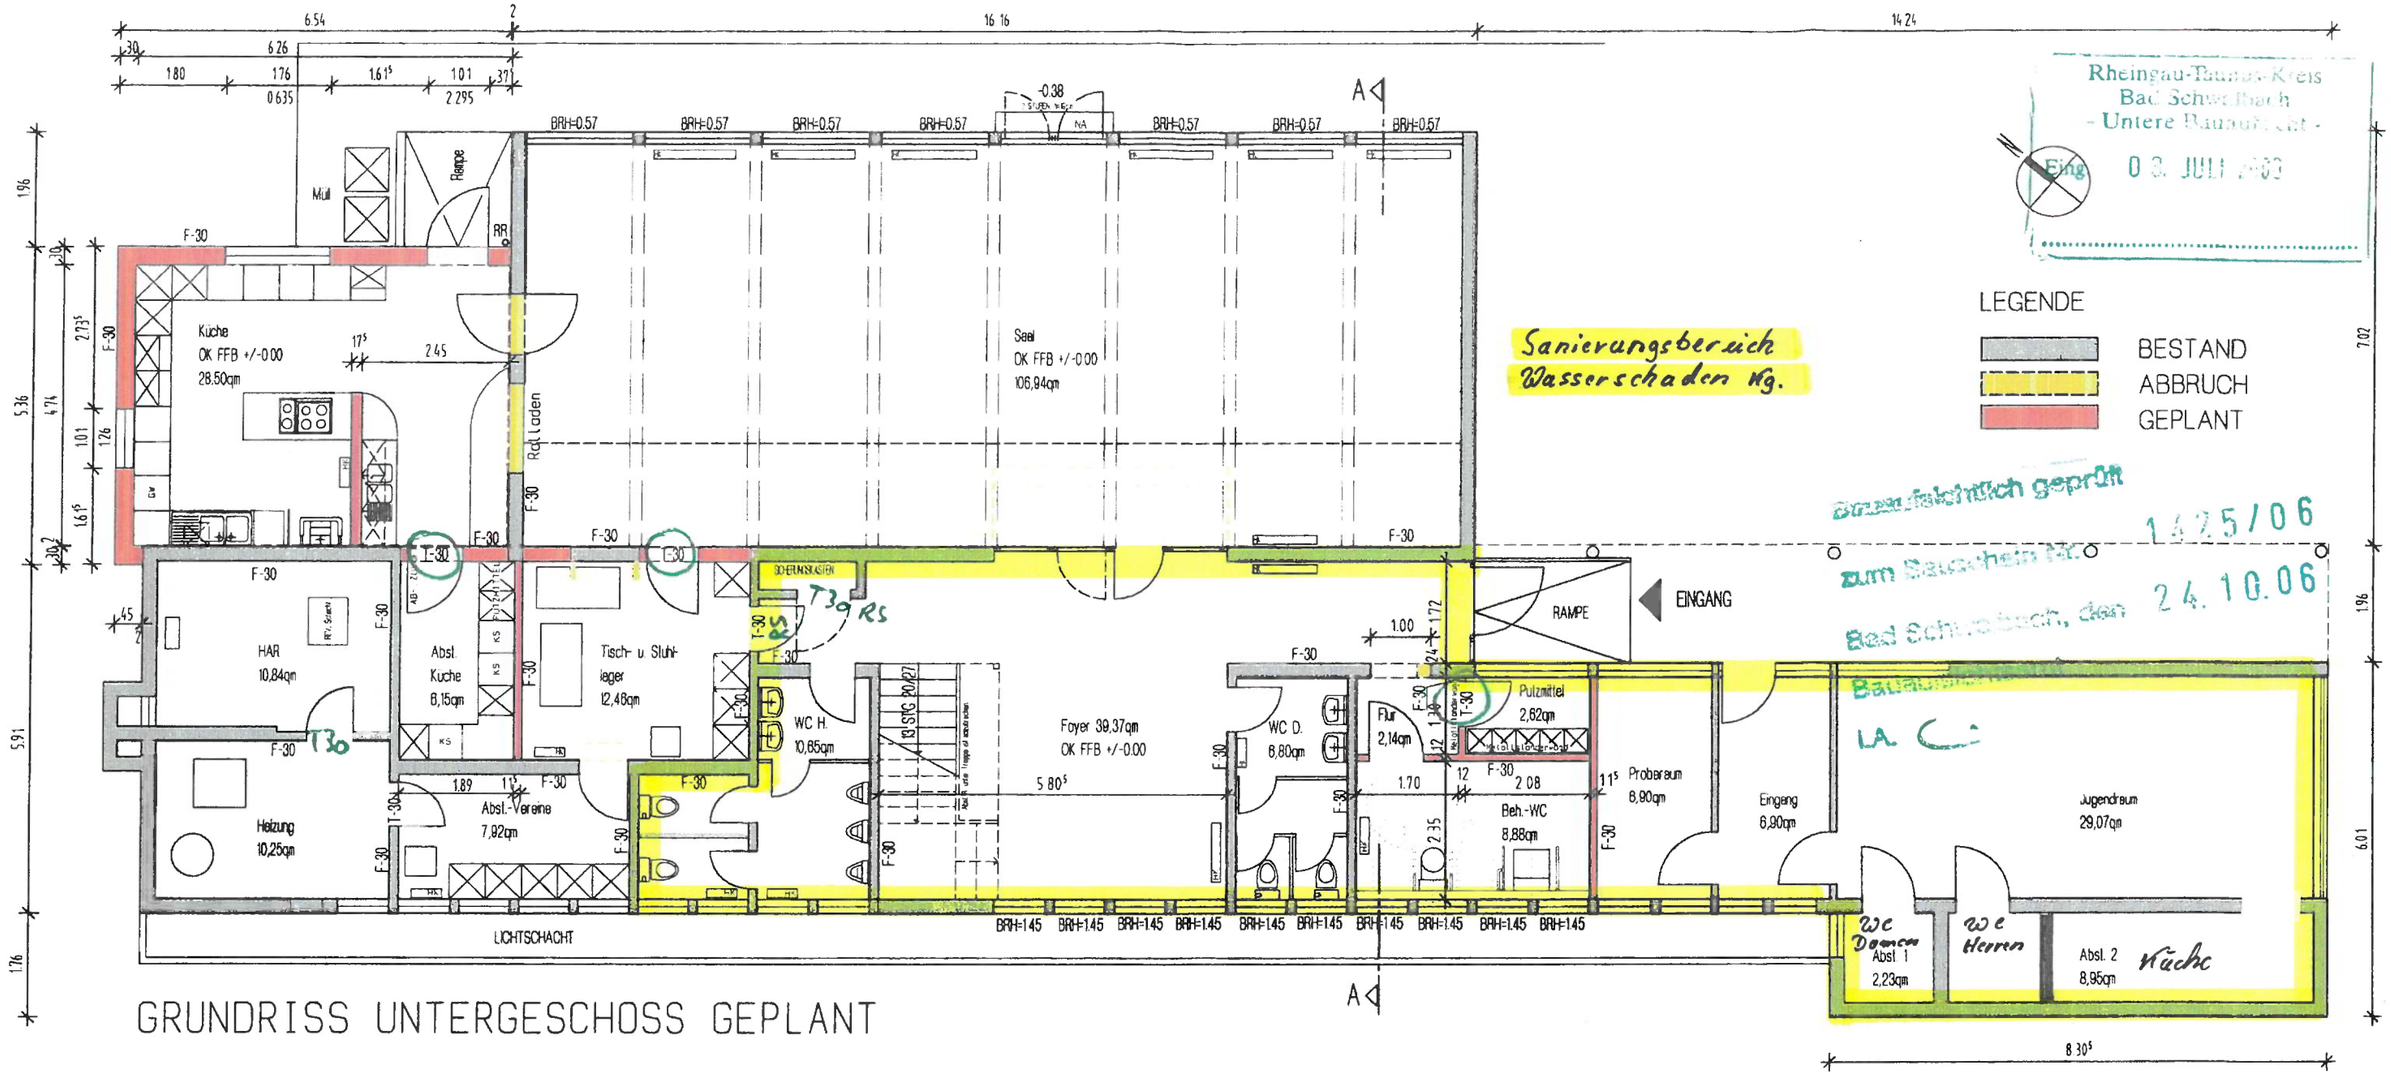


Brandschutztechnisch geprüft
zum Bauschein Nr. 1425/06
Bad Schwalbach, den 24.10.06