ANSICHT SÜD

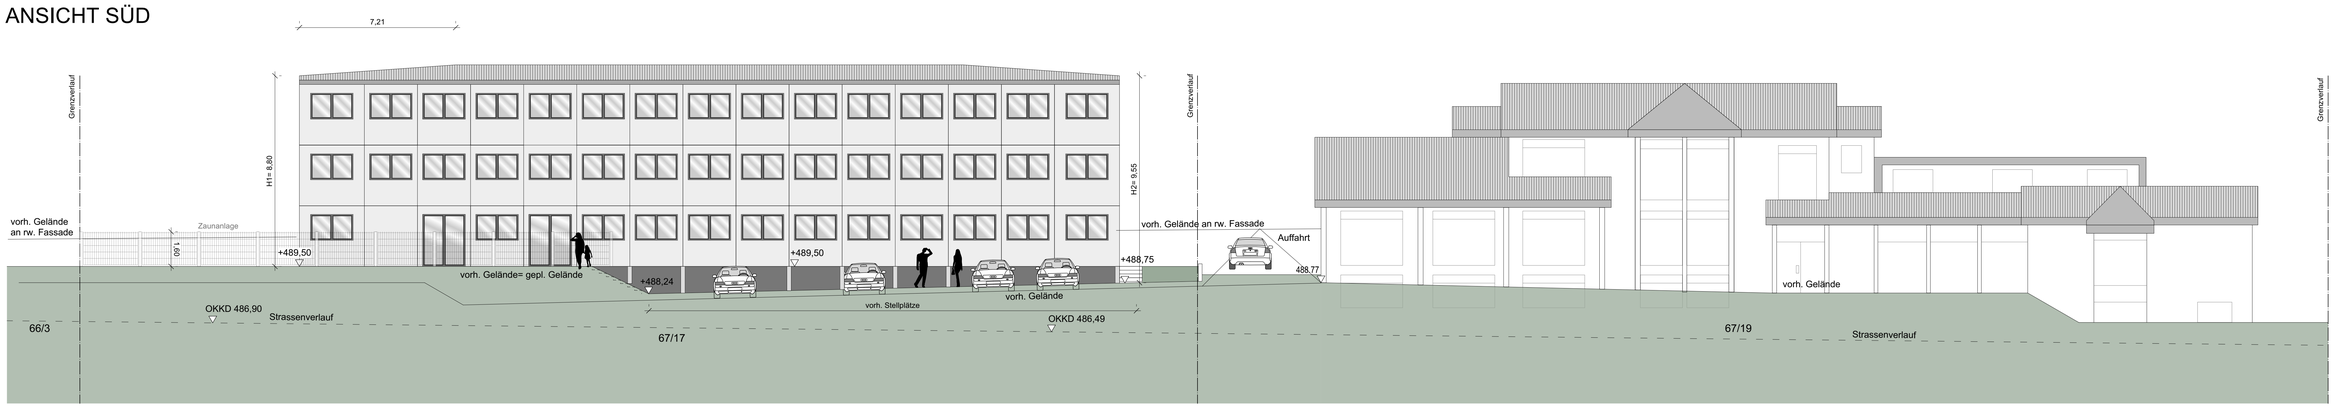

ANSICHT OST

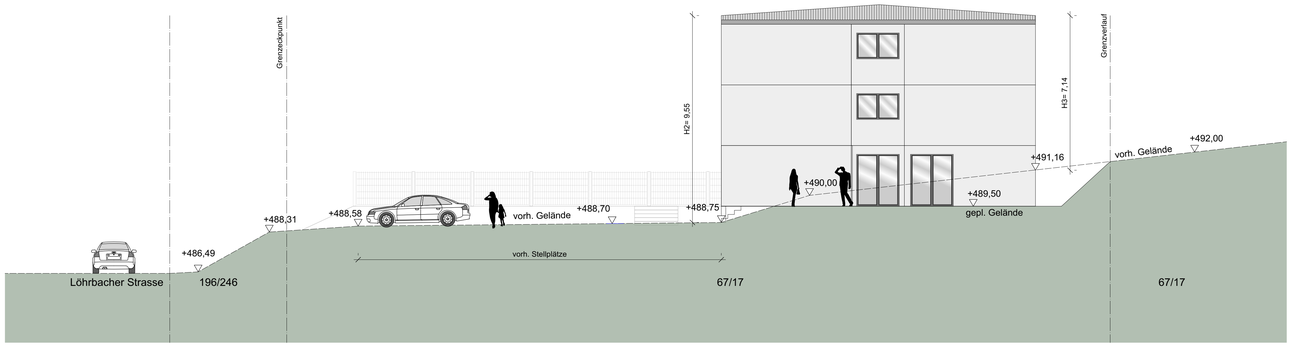

ANSICHT NORD

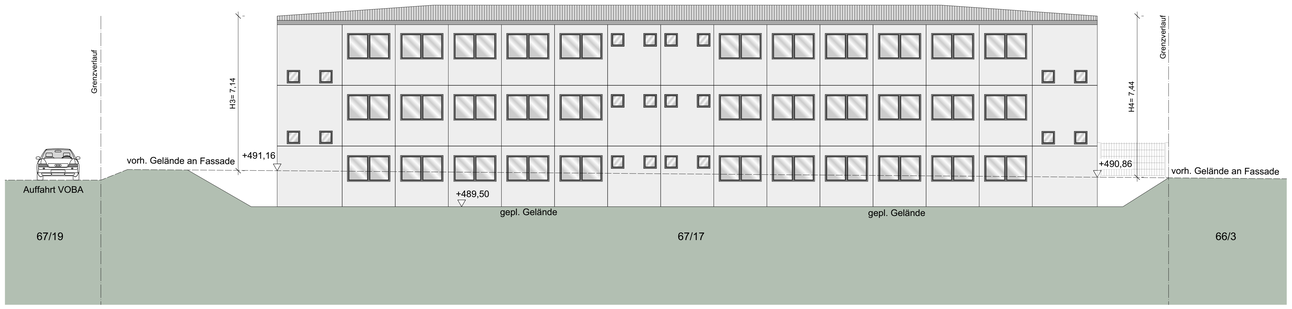

ANSICHT WEST

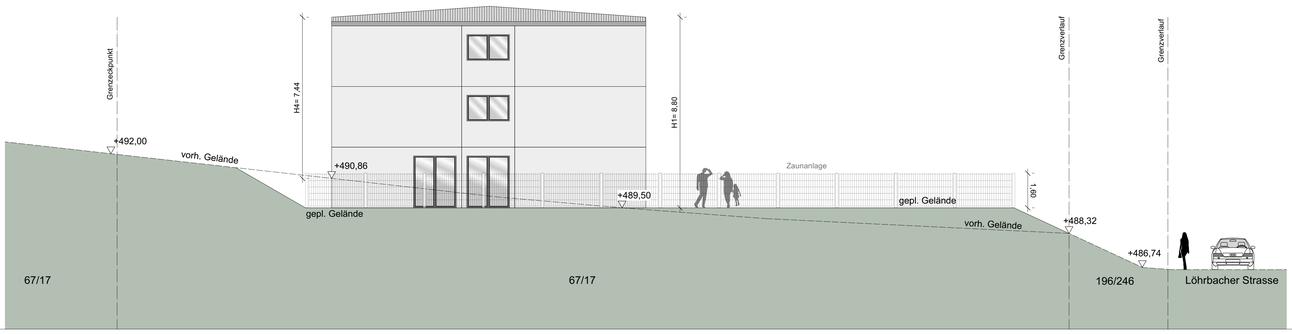

Planausgabe am: Firma	Datum	Index	ÄNDERUNGEN / ERGÄNZUNG:	Datum	Bearb.

BAUHERR/IN ANSCHRIFT:	Kreisausschuss des Kreises Bergstrasse Eigenbetrieb Schule- und Gebäudewirtschaft, vertr. d. Herrn Johannes Kühn Gräffstrasse 5 64646 Heppenheim
UNTERSCHRIFT:	
BAUGRUNDSTÜCK:	Löhrbacher Strasse 37 69518 Abtsteinach Gemarkung: Ober-Abtsteinach Flur: 6 Flurstücke: 67/18
BAUVORHABEN:	Neubau einer Containerschule als dreijährige Interimslösung
LEISTUNGSPHASE:	04. Genehmigungsplanung
BLATTGR.: MASZSTAB:	A0 1:100
PLAN-NR.: ZEICHNUNG:	GP-04-02.001 Ansichten
DATUM:	01.08.2022
PLANER:	Jens Jung j.jung@bauquadrat.net 06061 965 77 41
UNTERSCHRIFT:	

bauquadrat
architekten und ingenieure
jung vogt schmeer

braunstrasse 26
64720 michelstadt
tel. +49 6061 965 77 40
fax +49 6061 965 77 45

office@bauquadrat.net
www.bauquadrat.net