


Kartenauszug Gemeinde Ahnatal

13.06.2022

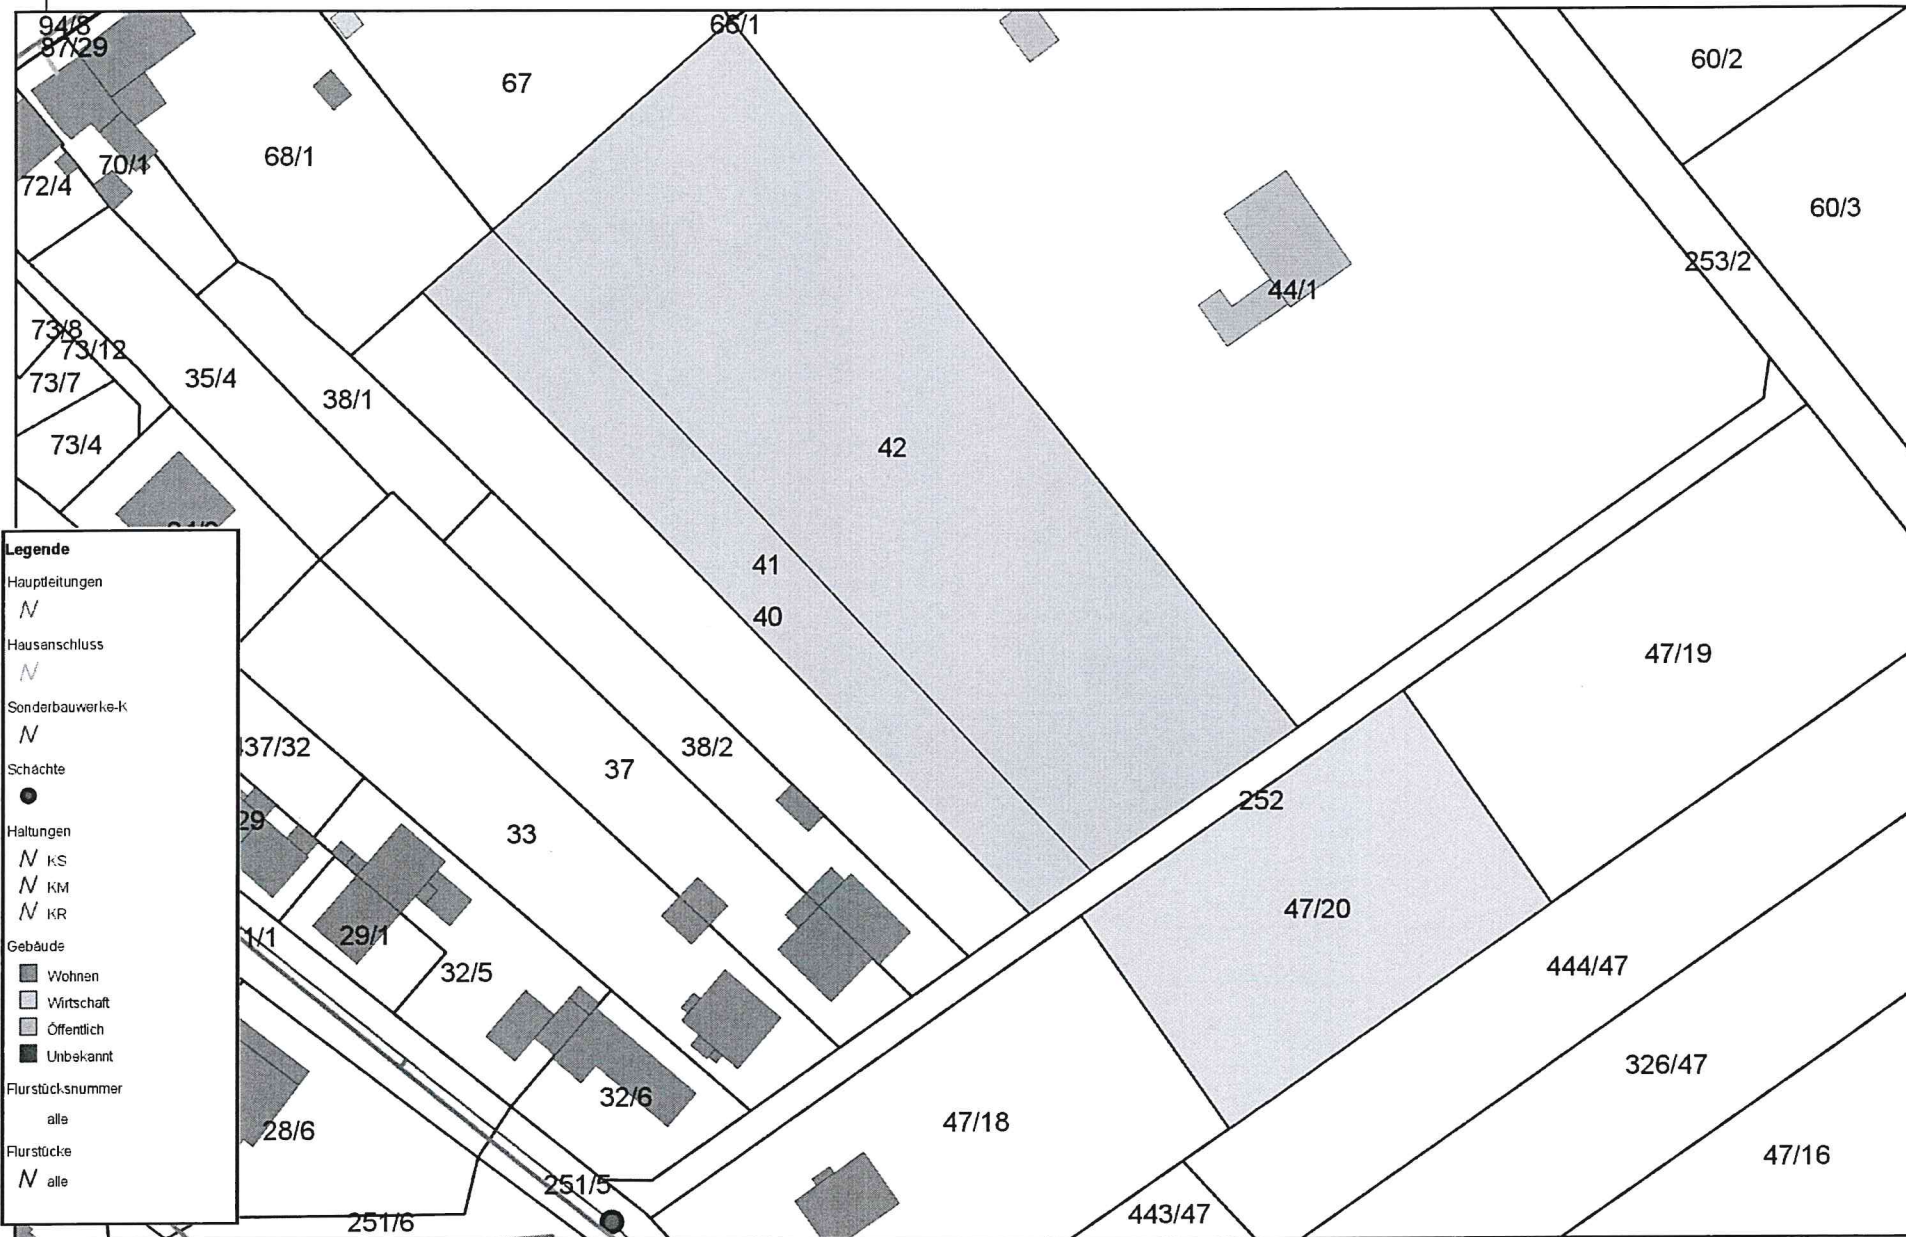

Legende

- Hauptleitungen
N
- Hausanschluss
N
- Sonderbauwerke-k
N
- Schächte
●
- Haltungen
N KS
N KM
N KR
- Gebäude
■ Wohnen
■ Wirtschaft
■ Öffentlich
■ Unbekannt
- Flurstücksnummer
alle
- Flurstücke
N alle

Maßstab: ab 1: 1000