


Anlage 1a des Protokolls  
der 03-Dattelweil  
vom 15.06.16

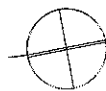


Eingangsbereich  
Friedhof Dattelweil

Vorentwurf 2.1


Maßstab 1:100

30. Januar 2012

**ANETTE**  
LANDSCHAFTSARCHITEKTUR  
**BREIT**  
Anette Breit Landschaftsarchitektur  
Obergasse 13, 61118 Bad Vilbel  
kontakt@anettebreit.de

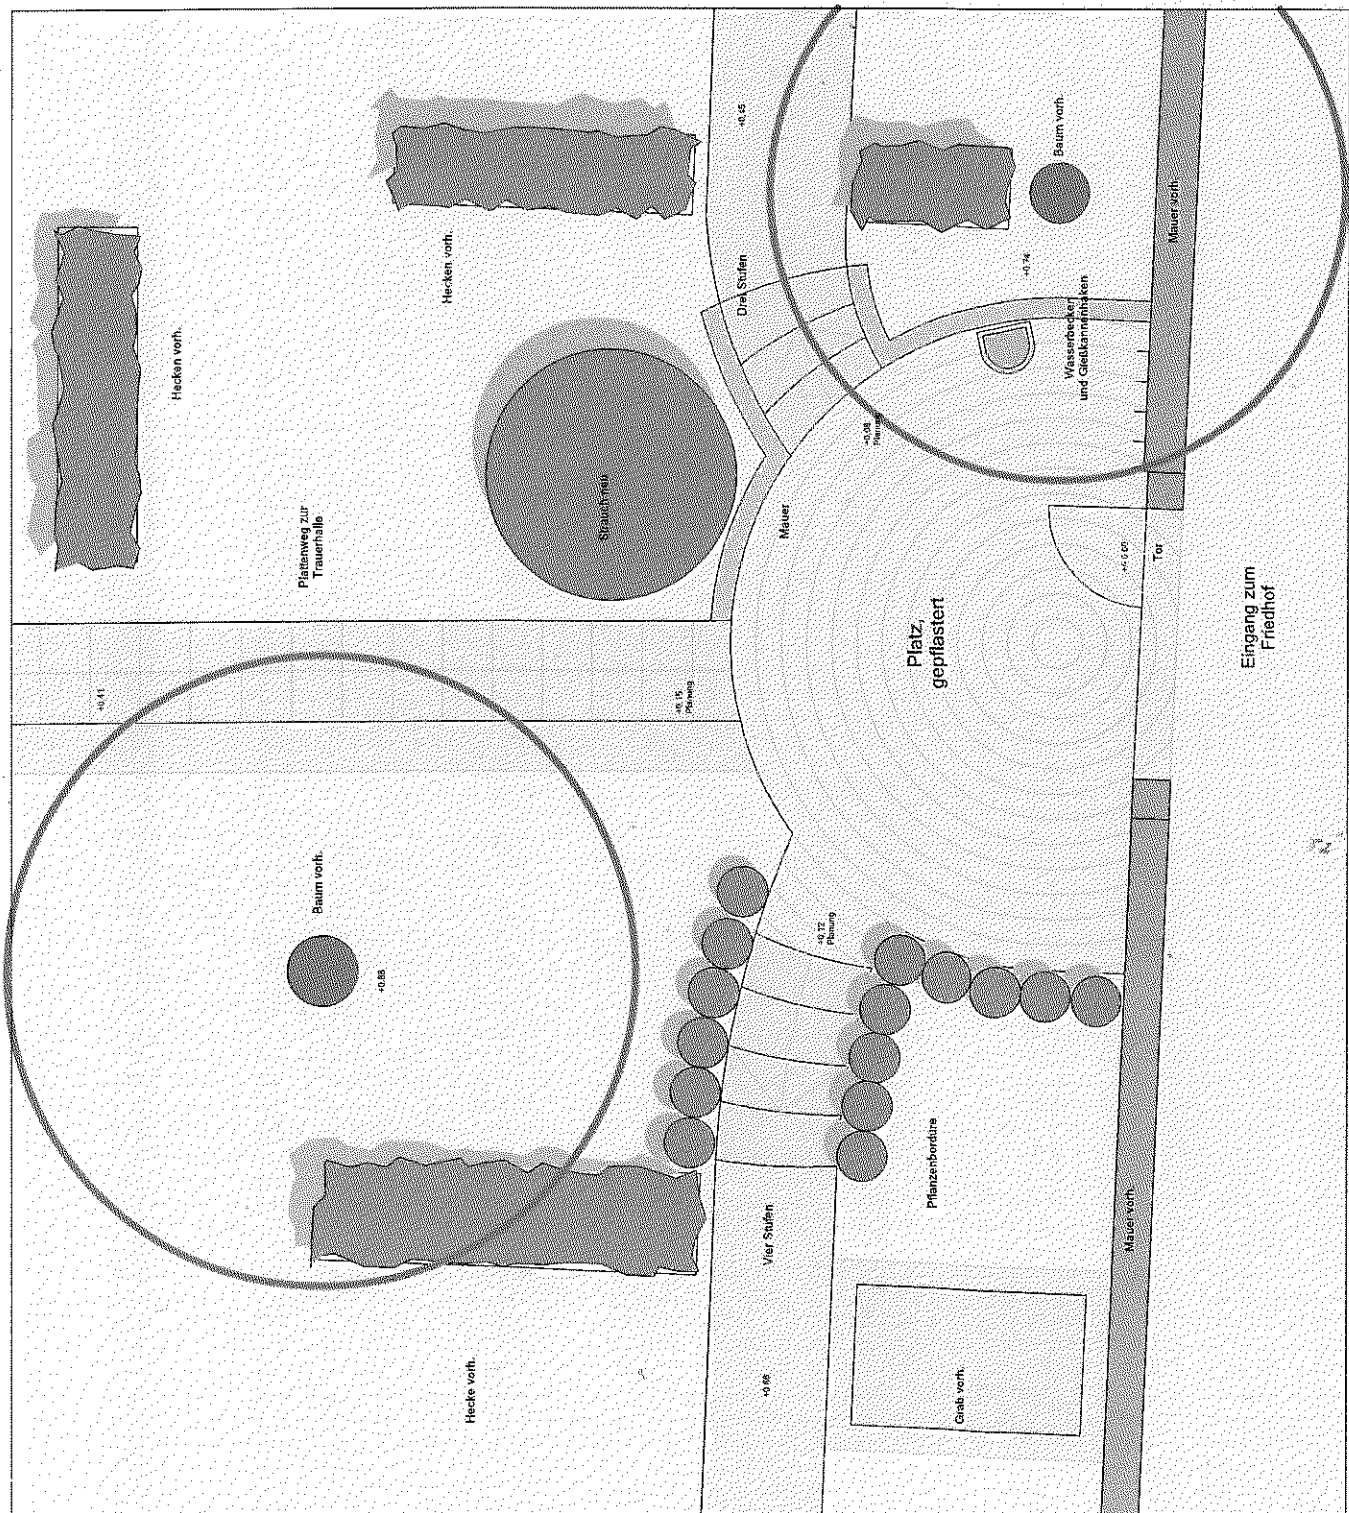

Anlage 1b des Protokolls  
 der OB-Dortelweil  
 vom 15.06.16

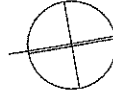

Eingangsbereich  
 Friedhof Dortelweil


Vorentwurf 2.1

Maßstab 1:100

30. Januar 2012

Anette Breit Landschaftsarchitektur  
 Obergasse 13, 61118 Bad Vilbel  
 kontakt@anettebreit.de

**ANETTE  
 BREIT**  
 LANDSCHAFTSARCHITEKTUR

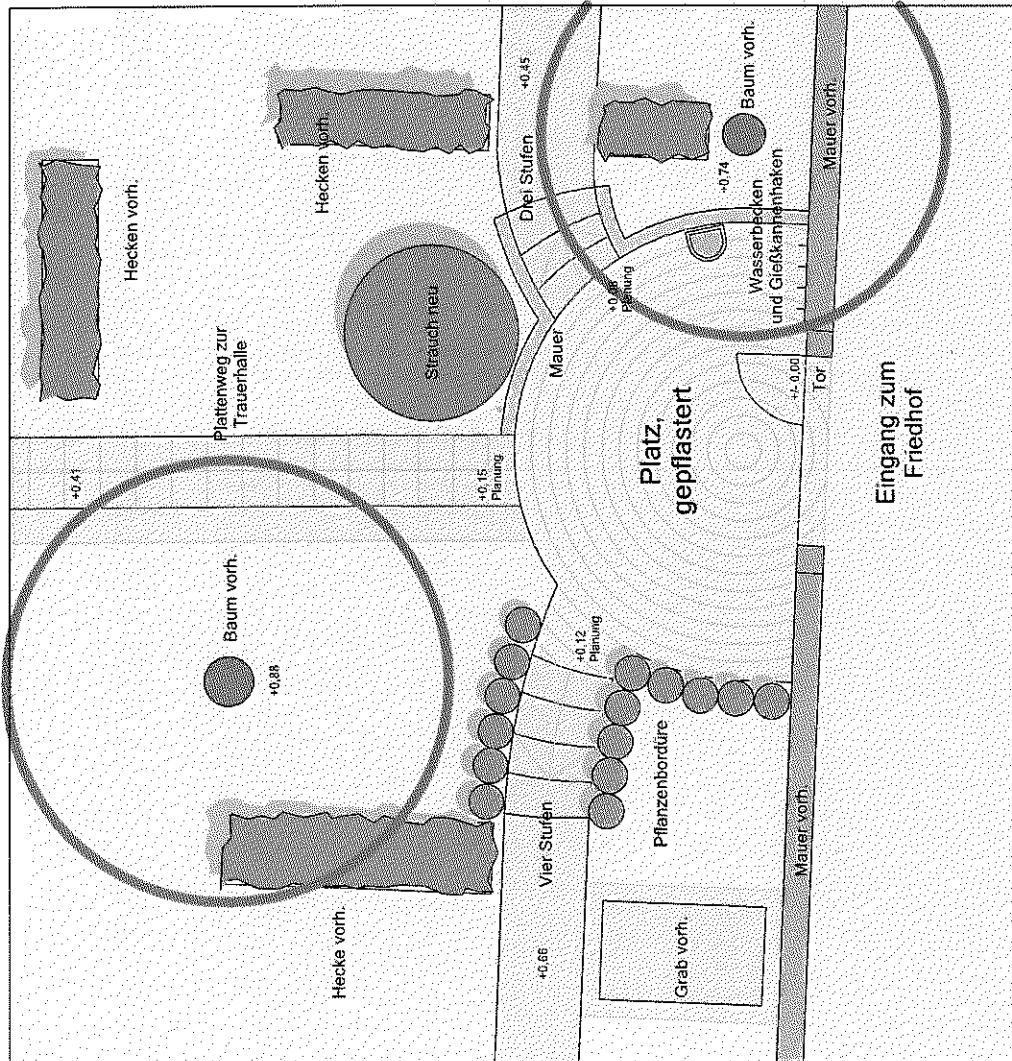

31.01.2012

Kostenschätzung

Seite 1

121Eingang Friedhof Dortelweil

Alle Währungsangaben in EUR  
Landschaftsbauarbeiten

Position	Beschreibung	Menge	Einh.	E-Preis	G-Preis
<b>1</b>	<b>Vor- und Erdarbeiten</b>				
1.1	Bauzaun stellen	20 m		10,00	200,00
1.2	Grasnarbe abschieben und entsorgen	45 m <sup>2</sup>		5,00	225,00
1.3	Baumstubben ausfräsen	5 St		100,00	500,00
1.4	Asphaltbelag, inkl. Unterbau ausbauen und entsorgen	15 m <sup>2</sup>		35,00	525,00
1.5	Hofablauf ausbauen und entsorgen	1 St		80,00	80,00
1.6	Natursteinstufen, inkl. Unterbau ausbauen und entsorgen	3 St		25,00	75,00
1.7	Boden-Kiesbelag, inkl. Unterbau ausbauen und entsorgen	15 m <sup>2</sup>		20,00	300,00
1.8	Betonmauer abbrechen, inkl. Fundament, 3,50 m lang	1 St		350,00	350,00
1.9	Boden ausbauen und wieder einbauen	5 m <sup>2</sup>		15,00	75,00
1.10	Oberboden liefern und einbauen	10 m <sup>2</sup>		25,00	250,00
1.11	Erdplanum herstellen	80 m <sup>2</sup>		1,50	120,00

31.01.2012

**Kostenschätzung**

Seite 2

121Eingang Friedhof Dortelweil

Alle Währungsangaben in EUR  
Landschaftsbauarbeiten

Position	Beschreibung	Menge	Einh.	E-Preis	G-Preis
					Übertrag: 2.700,00
1.12	Wasserbecken versetzen				
		1	St	200,00	200,00
		1	Vor- und Erdarbeiten		<u>2.900,00</u>

31.01.2012

## Kostenschätzung

Seite 3

121Eingang Friedhof Dortelweil

Alle Währungsangaben in EUR  
Landschaftsbauarbeiten

Position	Beschreibung	Menge	Einh.	E-Preis	G-Preis
<b>2</b>	<b>Be- und Entwässerung</b>				
2.1	Schacht für Wasserleitung	1 St		2.000,00	2.000,00
2.2	Wasserleitung verlängern und neu anschließen	1 St		2.000,00	2.000,00
2.3	Hofablauf überfahrbar, inkl. Anschluß	1 St		500,00	500,00
	<b>2 Be- und Entwässerung</b>				<b><u>4.500,00</u></b>

31.01.2012

Kostenschätzung

Seite 4

121Eingang Friedhof Dortelweil

Alle Währungsangaben in EUR  
Landschaftsbauarbeiten

Position	Beschreibung	Menge	Einh.	E-Preis	G-Preis
<b>3</b>	<b>Wegebauarbeiten</b>				
3.1	Planum herstellen	80 m²		1,20	96,00
3.2	Schottertragschicht, 24 cm stark	32 m²		20,00	640,00
3.3	Betonsteinpflaster als Bogenpflaster, Typ Rocca, 8 cm stark	25 m²		50,00	1.250,00
3.4	Plattenbelag ergänzen	2,5 m²		45,00	112,50
3.5	Kiesweg ergänzen	4,5 m²		30,00	135,00
3.6	Betonkeil	10 m		10,00	100,00
3.7	Gießkannenhaken	5 St		50,00	250,00
	<b>3 Wegebauarbeiten</b>				<b><u>2.583,50</u></b>

31.01.2012

**Kostenschätzung**

Seite 5

121Eingang Friedhof Dortelweil

Alle Währungsangaben in EUR  
Landschaftsbauarbeiten

Position	Beschreibung	Menge	Einh.	E-Preis	G-Preis
4	<b>Mauerarbeiten</b>				
4.1	Bruchsteinmauer herstellen, inkl. Fundament und Erdarbeiten				
		7,5 m		550,00	4.125,00
	<b>4 Mauerarbeiten</b>				<b><u>4.125,00</u></b>

31.01.2012

## Kostenschätzung

Seite 6

121Eingang Friedhof Dortelweil

Alle Währungsangaben in EUR  
Landschaftsbauarbeiten

Position	Beschreibung	Menge	Einh.	E-Preis	G-Preis
5	<b>Vegetationsarbeiten</b>				
5.1	Vegetationsflächen vorbereiten	65 m <sup>2</sup>		4,00	260,00
5.2	Pflanzflächen herstellen	10 m <sup>2</sup>		4,00	40,00
5.4	Rasenflächen herstellen und einsäen	55 m <sup>2</sup>		5,00	275,00
5.5	Großstrauch pflanzen, inkl. Windverankerung	1 St		100,00	100,00
5.6	Kleinsträucher zur Platzeinfassung pflanzen	15 St		25,00	375,00
5.7	Pflanzflächen pflegen als Herstellungspflege, Arbeitsgänge 10	10 m <sup>2</sup>		9,00	90,00
5.8	Pflanzflächen pflegen als Gewährleistungspflege, Arbeitsgänge 16	10 m <sup>2</sup>		14,40	144,00
5.9	Rasenflächen mähen, Schnitte 15	55 m <sup>2</sup>		20,00	1.100,00
	<b>5 Vegetationsarbeiten</b>				<b><u>2.384,00</u></b>



31.01.2012

Kostenschätzung

Seite 7

121Eingang Friedhof Dortelweil

Alle Währungsangaben in EUR  
Landschaftsbauarbeiten

### ZUSAMMENSTELLUNG

1	Vor- und Erdarbeiten	2.900,00
2	Be- und Entwässerung	4.500,00
3	Wegebauarbeiten	2.583,50
4	Mauerarbeiten	4.125,00
5	Vegetationsarbeiten	2.384,00
		<hr/>
Summe		16.492,50
zzgl. MwSt 19,0 %		3.133,58
		<hr/>
Gesamtsumme		19.626,08
		=====

31.01.2012

Kostenschätzung

Seite 8

121Eingang Friedhof Dortelweil

Alle Währungsangaben in EUR  
Landschaftsbauarbeiten

---

### INHALTSVERZEICHNIS

1	Vor- und Erdarbeiten	1
2	Be- und Entwässerung	3
3	Wegebauarbeiten	4
4	Mauerarbeiten	5
5	Vegetationsarbeiten	6