


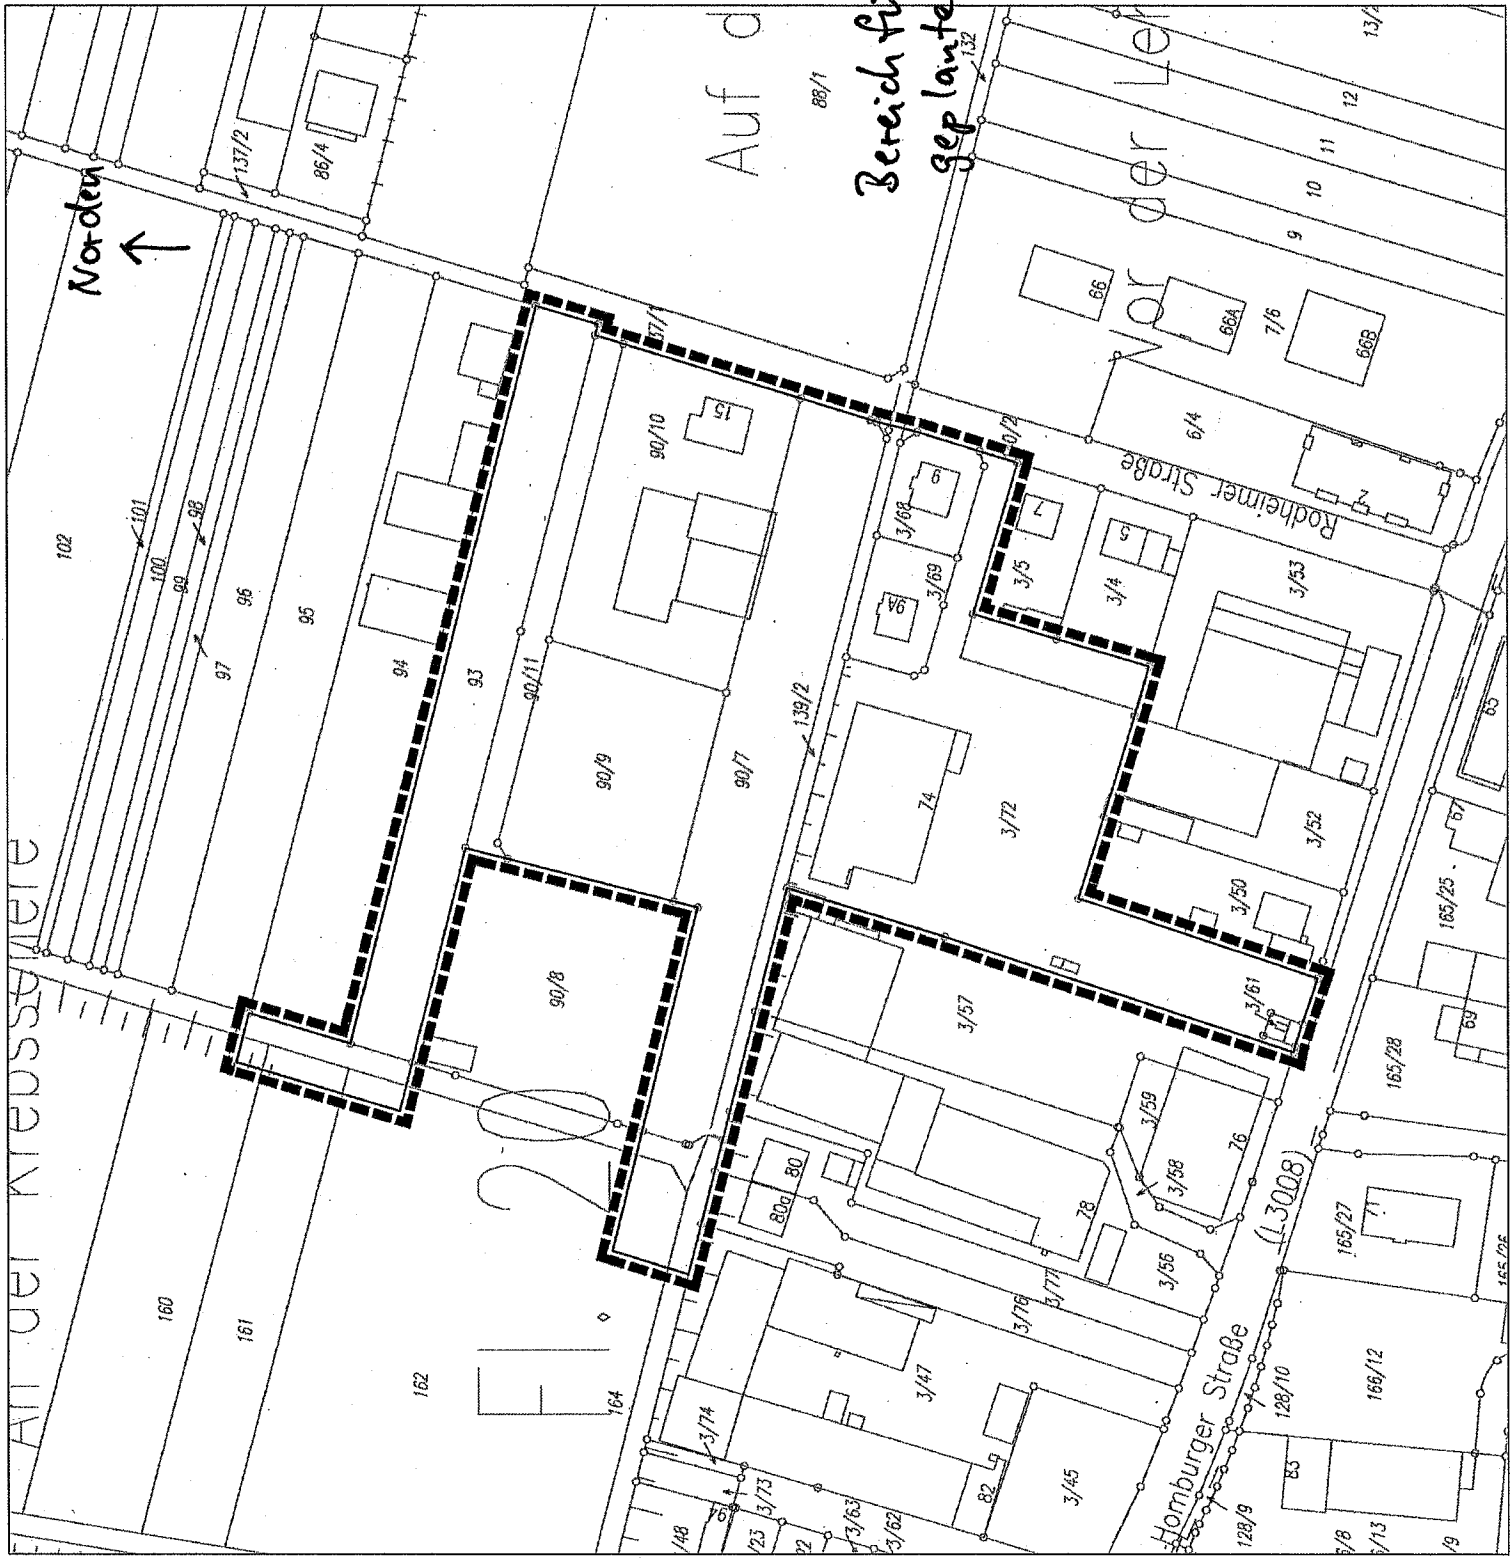

Geltungsbereich  
 des Bebauungsplanes  
 "Krebschere"  
 (Gesamtplan)  
 unmaßstäblich



Bereich für das  
geplante Sondergebiet  
Nahversorgung

umfangföhllich

AN DER NIEDERSTEN

Auf d

Norden  
↑

Homburger Straße

Rochheimer Straße

20

(L3008)