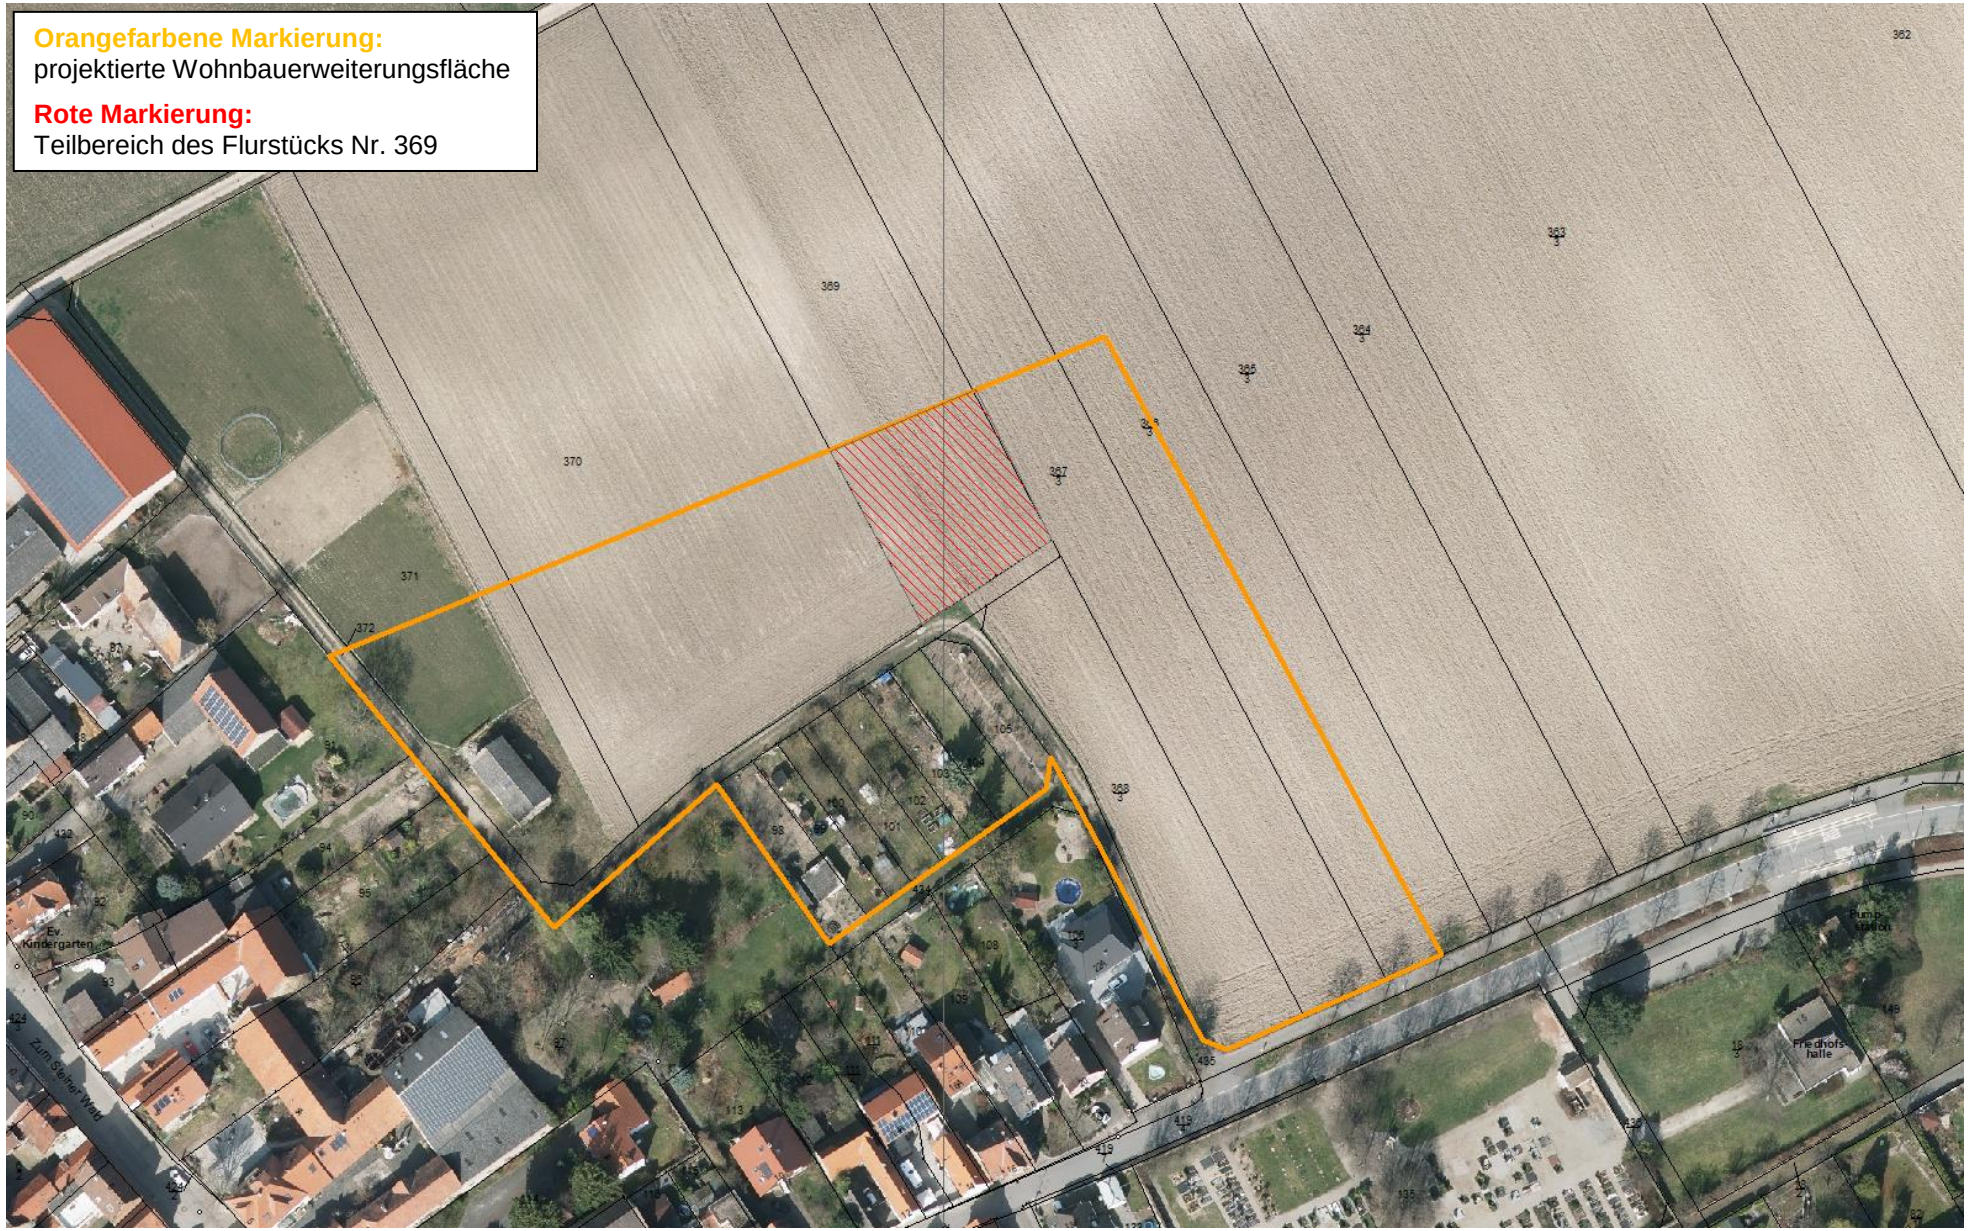
Orangefarbene Markierung:
projektierte Wohnbauerweiterungsfläche
Rote Markierung:
Teilbereich des Flurstücks Nr. 369
369
370
371
372
367
368
365
364
363
362
Ev. Kindergarten
Zum Steiner Wald
Friedhofshalle
Pumpstation

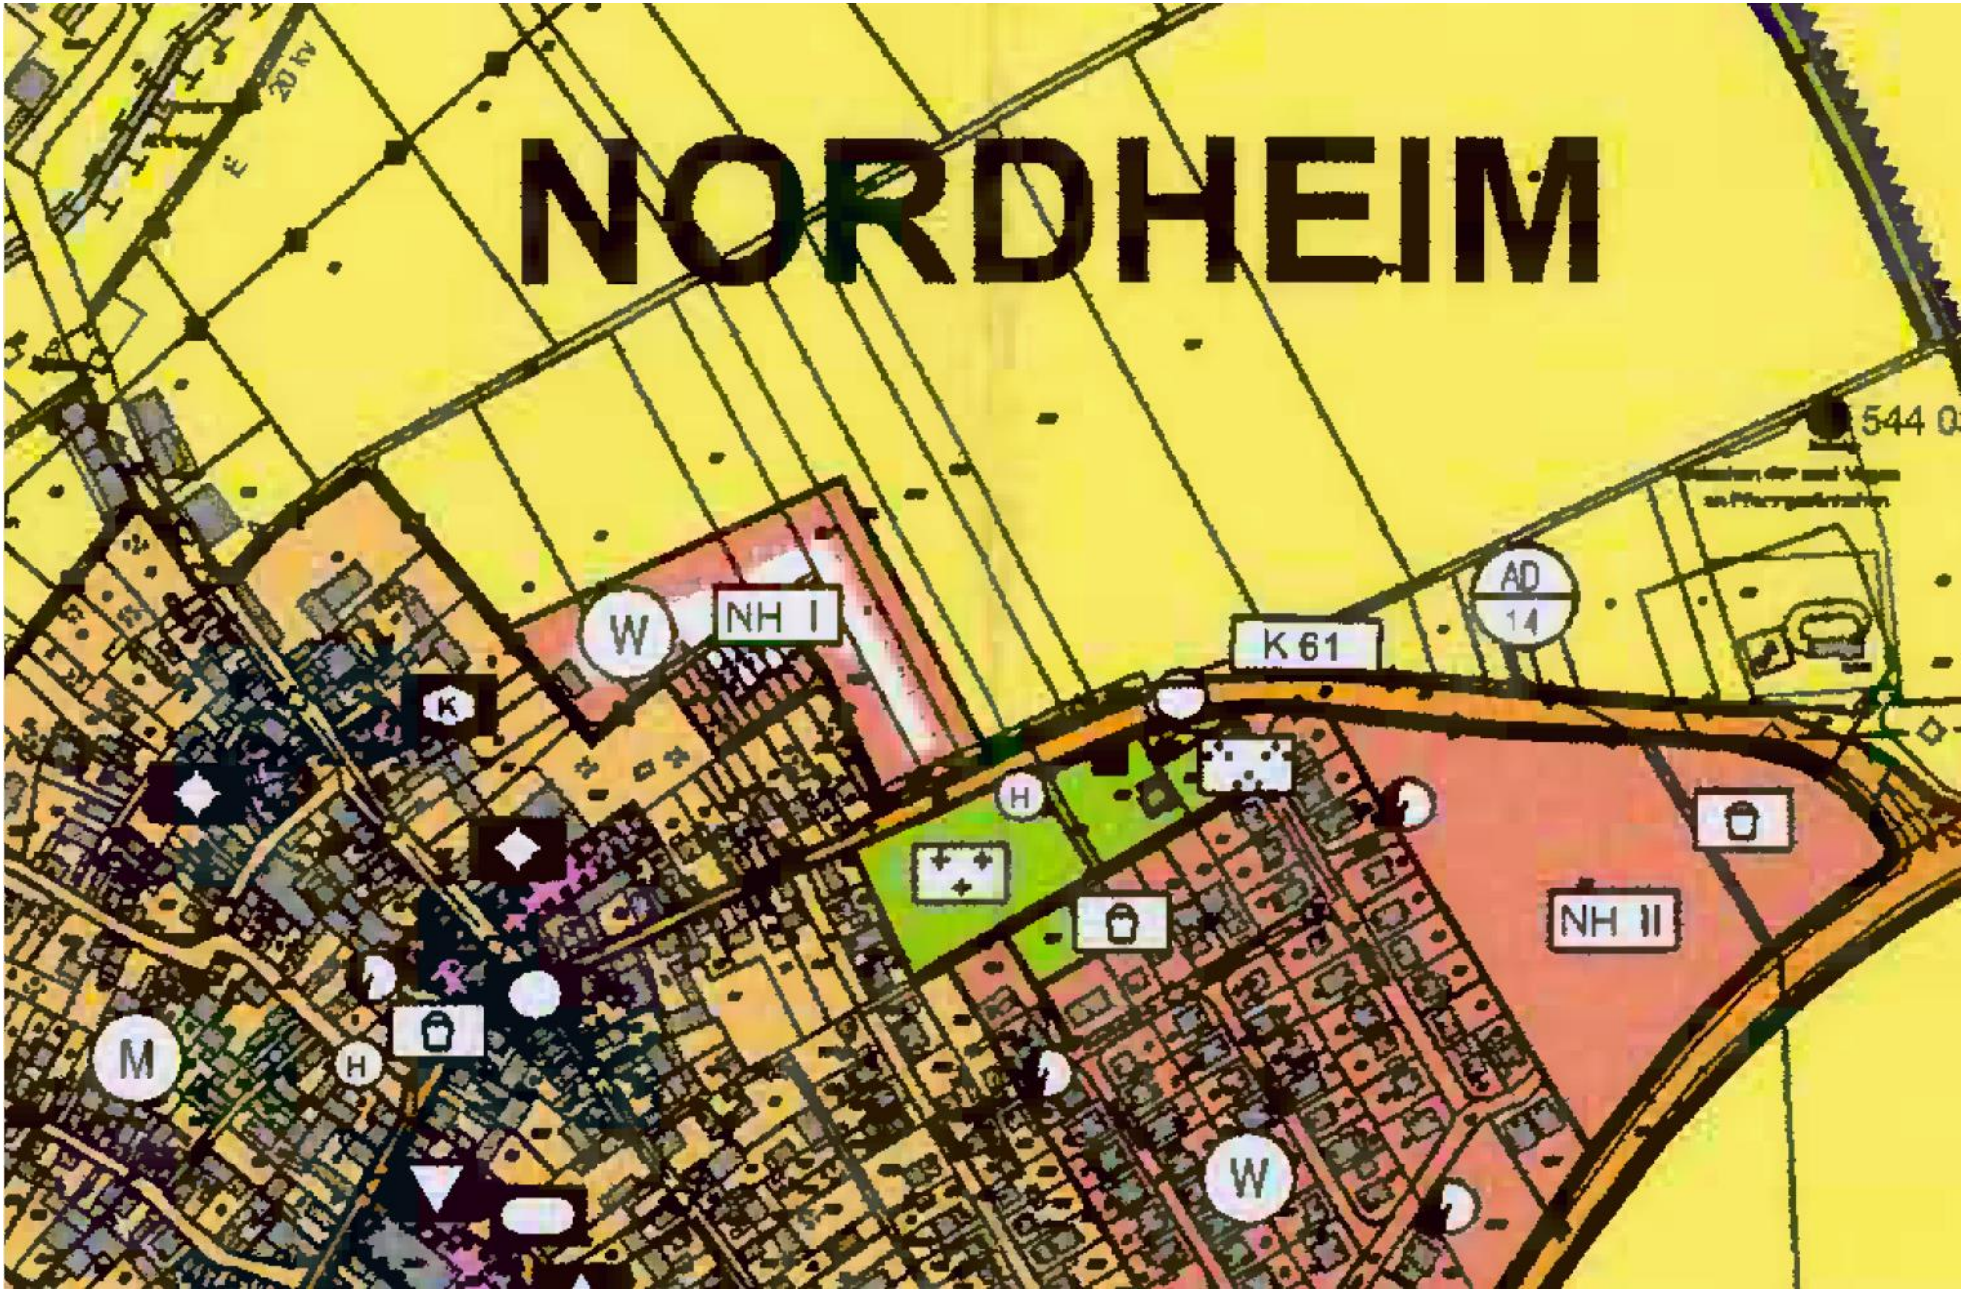
NORDHEIM
W
NH I
K
K 61
AD
14
H
NH II
M
H
W
544 0