


Wohnbebauung "Am Werrtor"

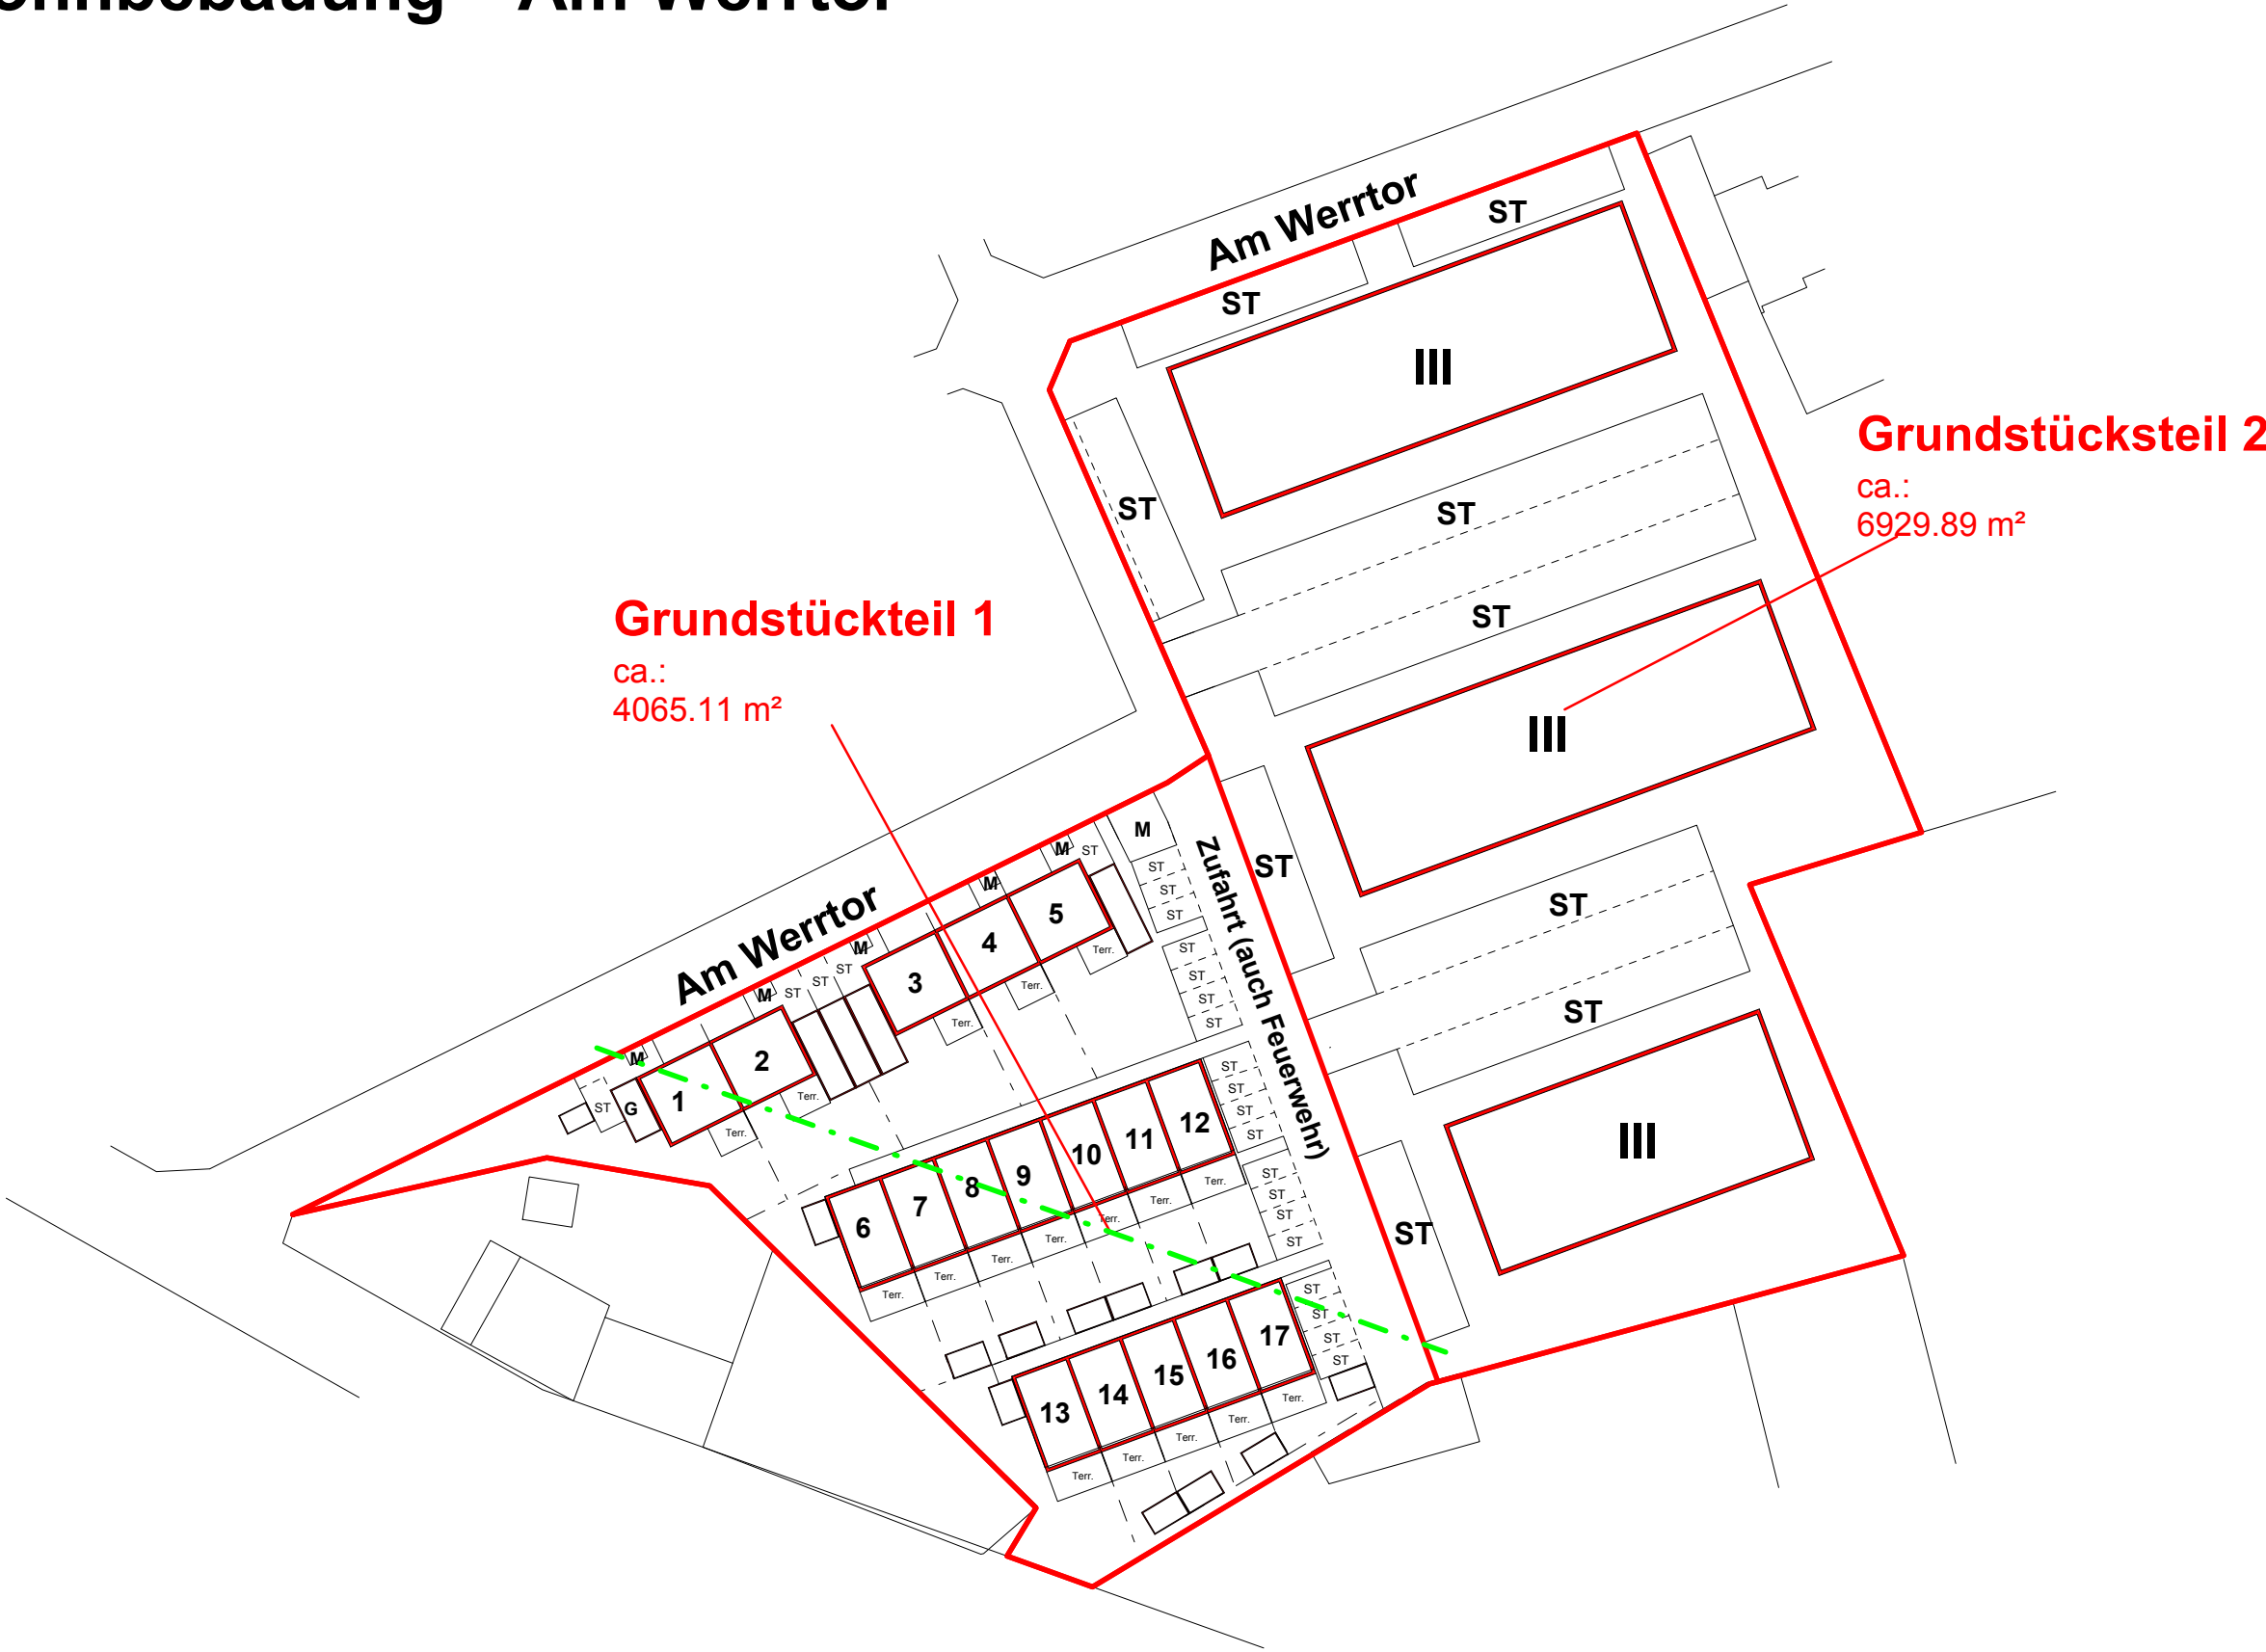

Grundstücksteil 1
ca.:
4065.11 m²

Grundstücksteil 2
ca.:
6929.89 m²

Freiflächenplan M 1:750