


Projektname: 1014732\_DeichsanierungWeschnitz\_P1+2\_Vorplanung/BGS/SPlanen/AD/14732\_1\_UJLP\_B\_Weschnitz\_Ang13\_UJLP\_10.000\_V3  
 Datum: 04.11.2019  
 Geoplane: 1014732

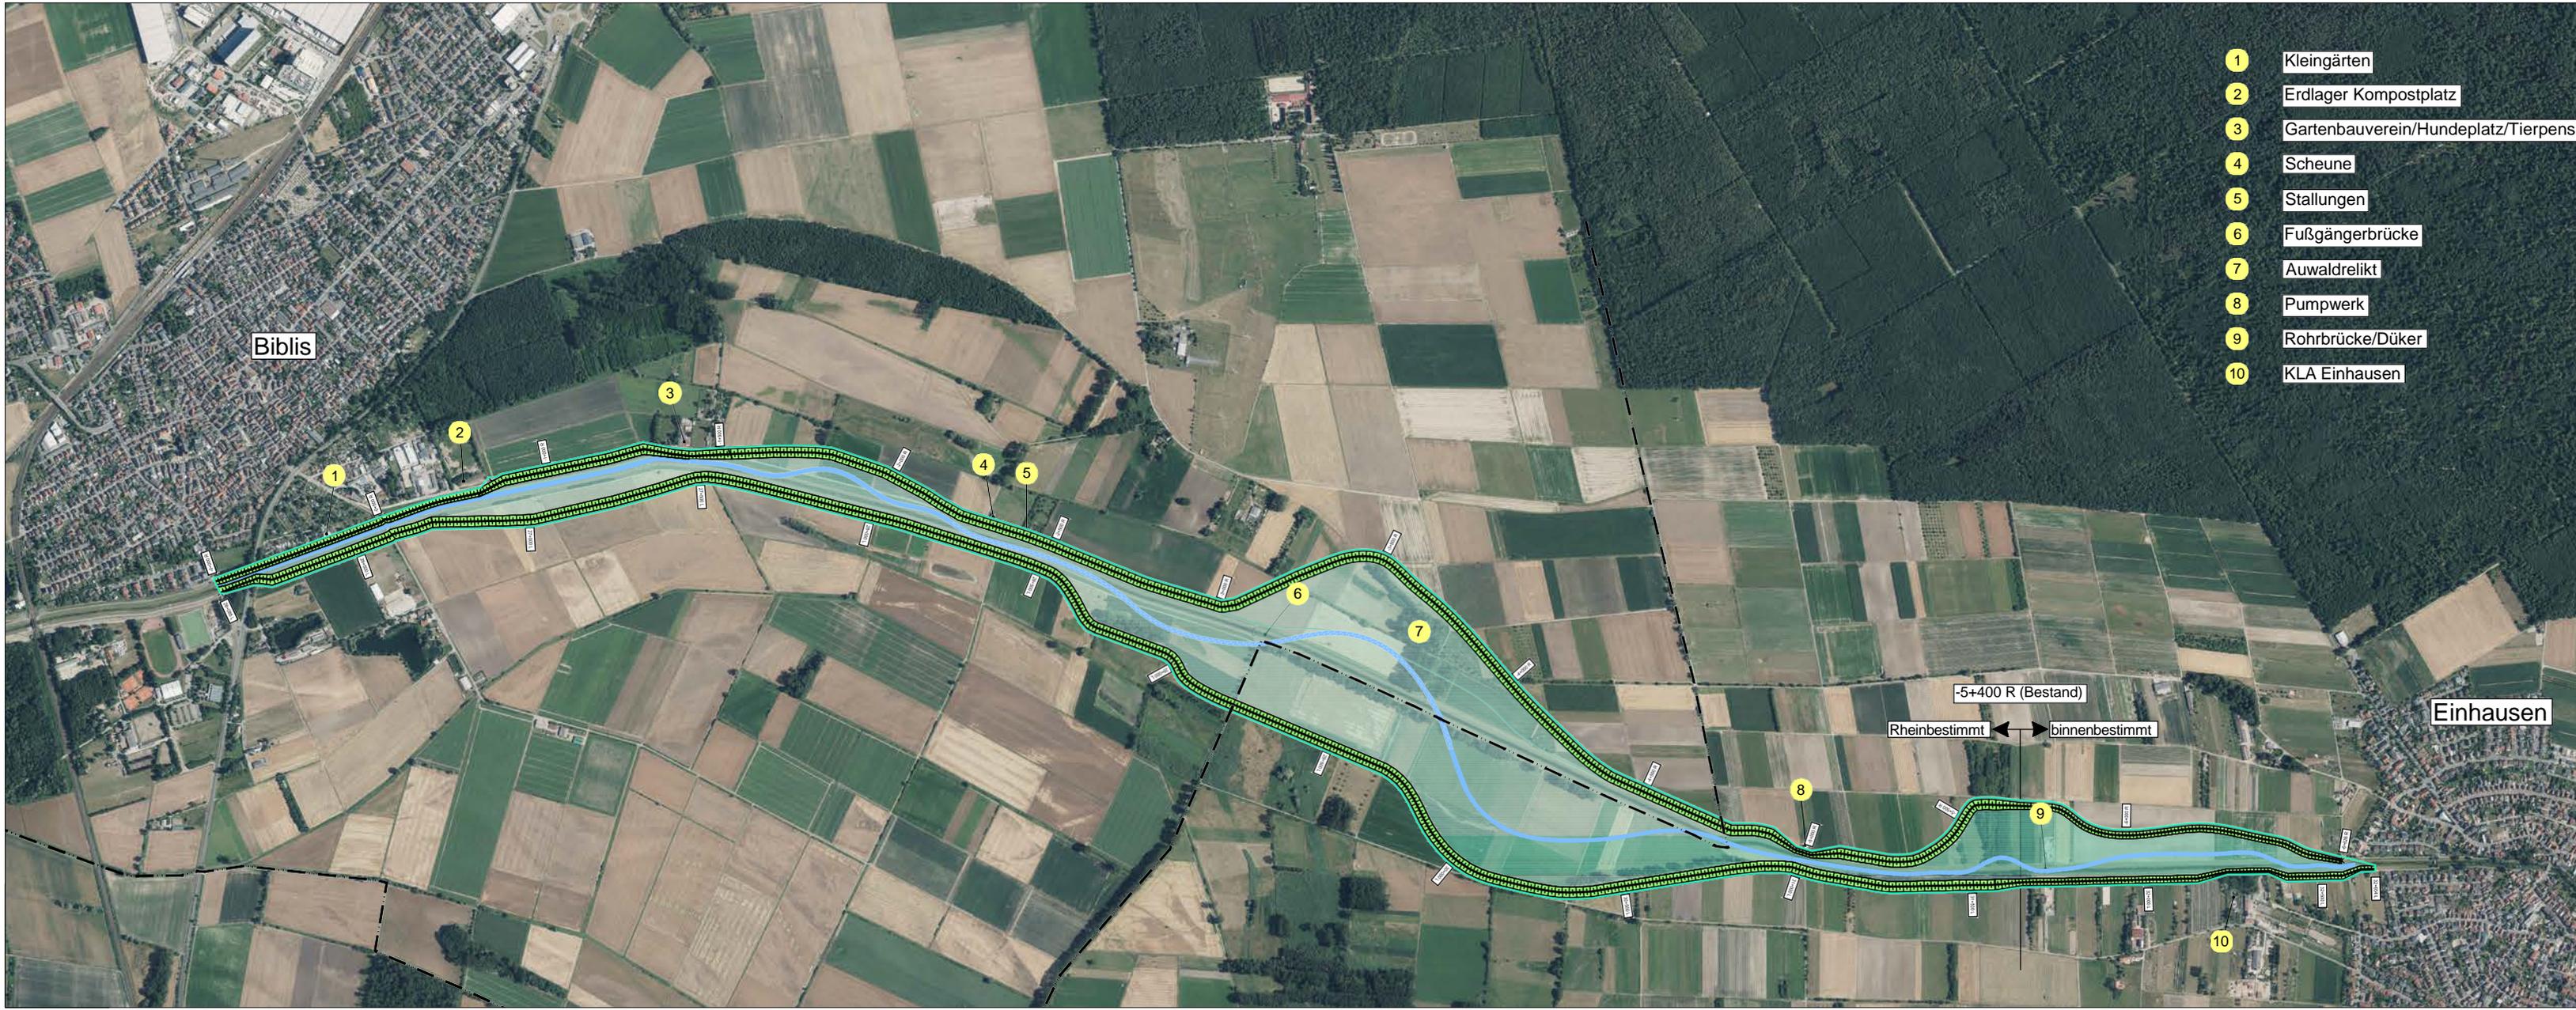


- 1 Kleingärten
- 2 Erdlager Kompostplatz
- 3 Gartenbauverein/Hundeplatz/Tierpension
- 4 Scheune
- 5 Stallungen
- 6 Fußgängerbrücke
- 7 Auwaldrelikt
- 8 Pumpwerk
- 9 Rohrbrücke/Düker
- 10 KLA Einhausen

**LEGENDE:**

Planung:

- Deich
- Gewässer
- Gewässerrandstreifen
- Deichschutzstreifen
- Umring Variante
- Gemarkungsgrenze

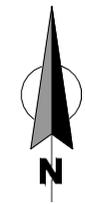

VORABZUG

Aufgestellt: D-64297 Darmstadt · Pfungstädter Straße 20 Tel. +49 (0) 6151/9453-0 · Fax 9453-80 bgs-mail@bgswasser.de · www.bgswasser.de					
Brandt Gerdes Sitzmann Wasserwirtschaft GmbH					
<b>Projekt</b> Rheinflügeldeichsanierung Gewässerverband Bergstraße Deich links der Weschnitz (KWDL), Deich rechts der Weschnitz (KWDR) <b>VORPLANUNG</b>					
<b>Titel</b> Übersichtslageplan Variante 3 Deichrückverlegung					
Datum 04.11.2019			Datum 04.11.2019		
ANTRAGSTELLER:			AUFGESTELLT: gez. ppa. Thomas Schönrich		
Gez.	Bearb.	Gepr.	Projekt-Nr.	Maßstab	Anlage
Datum	Nov. 2019	Nov. 2019	Nov. 2019	4752	1:10.000
Name	Bau	Krs	Sch	Bericht-Nr.	1.3
Dateiname	52_1_UJLP_B_WESCHNITZ.DWG				