

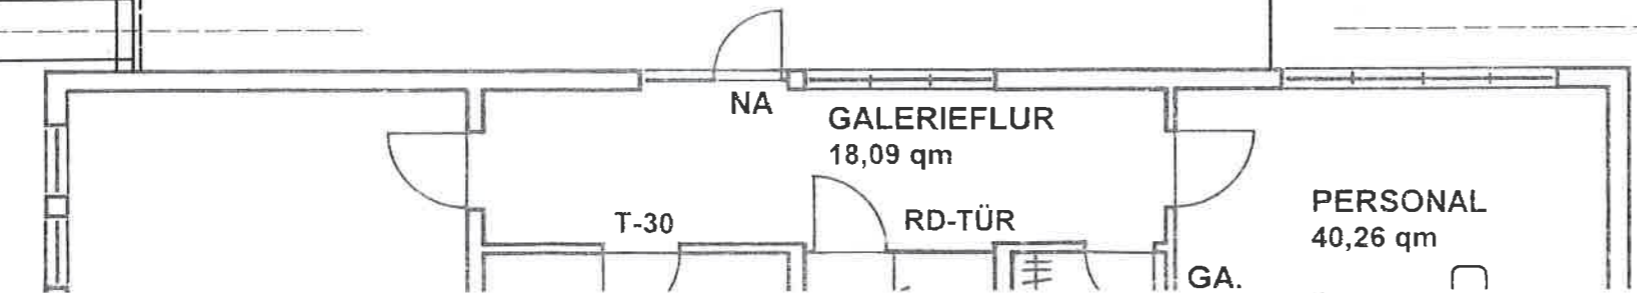
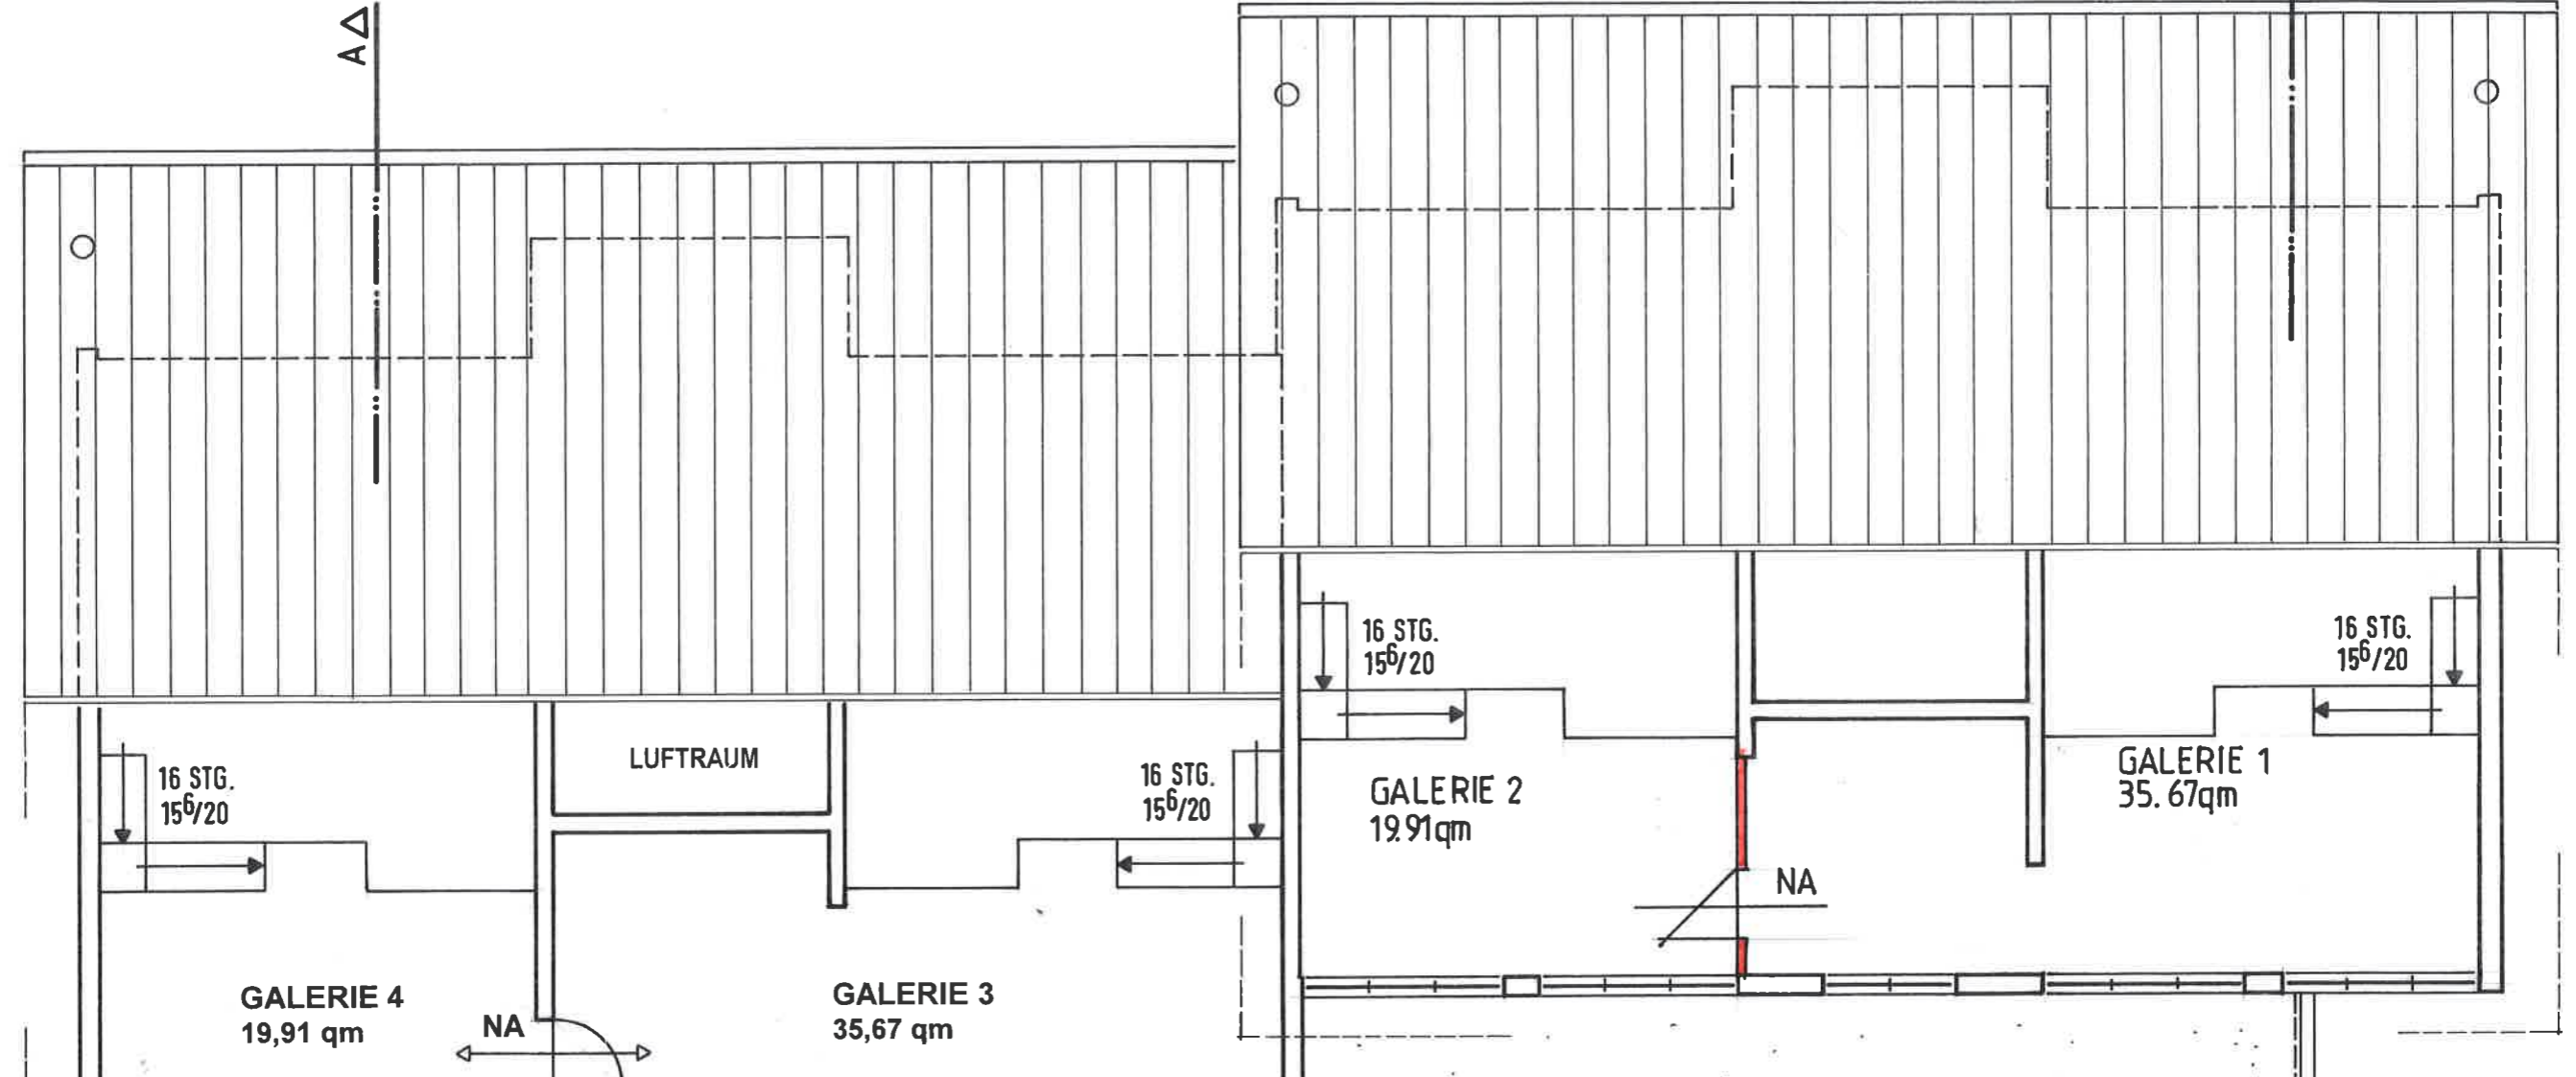


33.36

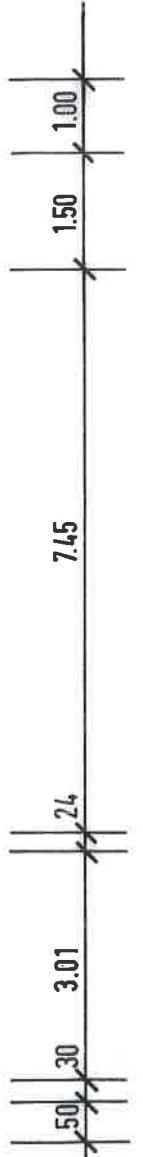

AΔ

BΔ

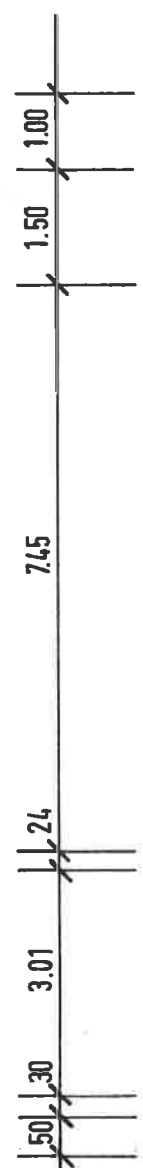

Neu 4.11.2020

Bauherr: Gemeinde Biblis Darmstädter Straße 25, 68647 Biblis		
Objekt: Neubau Kindergarten Nordheim Fröbelstraße, 68647 Biblis-Nordheim OBERGESCHOSS + SCHNITTE		
M = 1: 100	Februar 2007	2.02 B / K - 11505
Plan 2	Architekturbüro Darmstädter Straße 28 68647 Biblis Telefon: 06245-3090	