
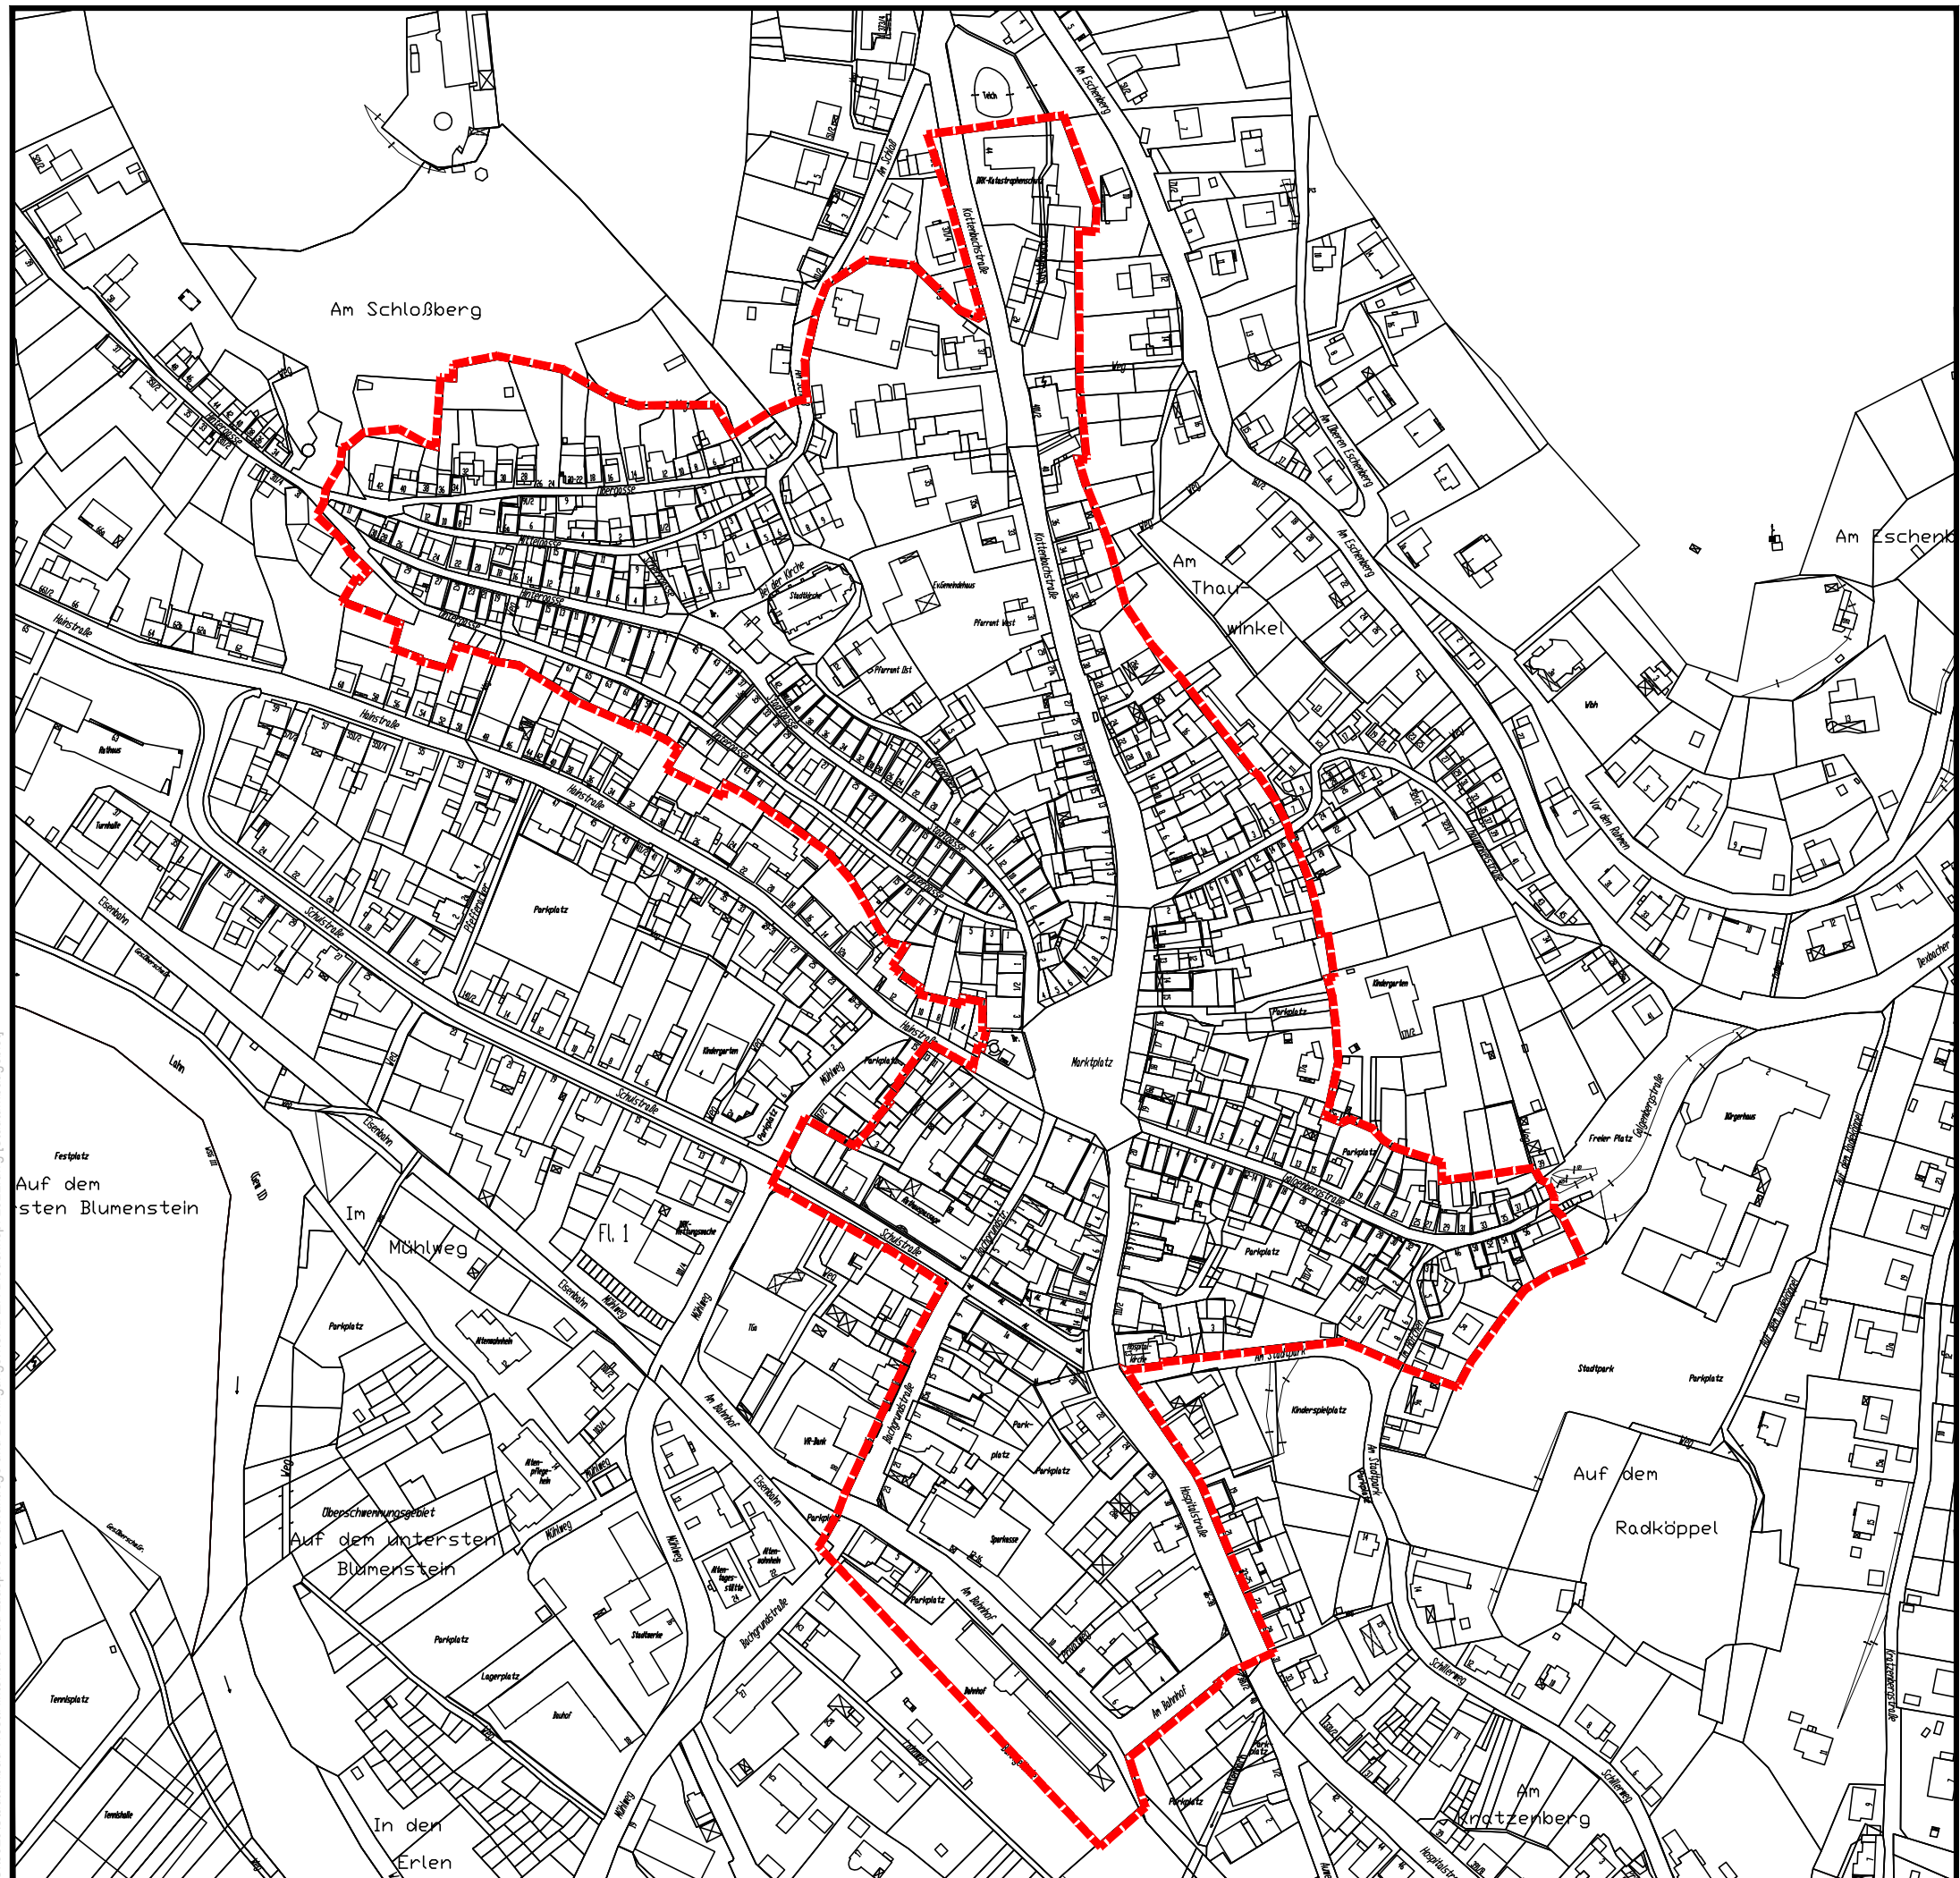
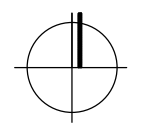


Stadtumbauegebiet Biedenkopf

 Abgrenzung Stadtumbauegebiet



ohne Maßstab



 **PROJEKTSTADT**
EINE MARKE DER UNTERNEHMENSGRUPPE
NASSAUISCHE HEIMSTÄTTE | WOHNSTADT

WOHNSTADT Stadtentwicklungs- und Wohnungsbaugesellschaft Hessen mbH
Wolfsschlucht 18 34117 Kassel Telefon: 0561 1001-0

G:\3\20\Stadtumbau West\Hinterland-Bad Laasphe\Förderanträge und Bewilligungen\CAD\ZN Biedenkopf 2022.dwg (Stadtumbauegebiet)