


Darstellung der Flächen vor der Änderung des Flächennutzungsplanes
(Auszug aus dem rechtswirksamen Flächennutzungsplan mit der
Flächennutzungsplan-Änderung "Auf der Hub")

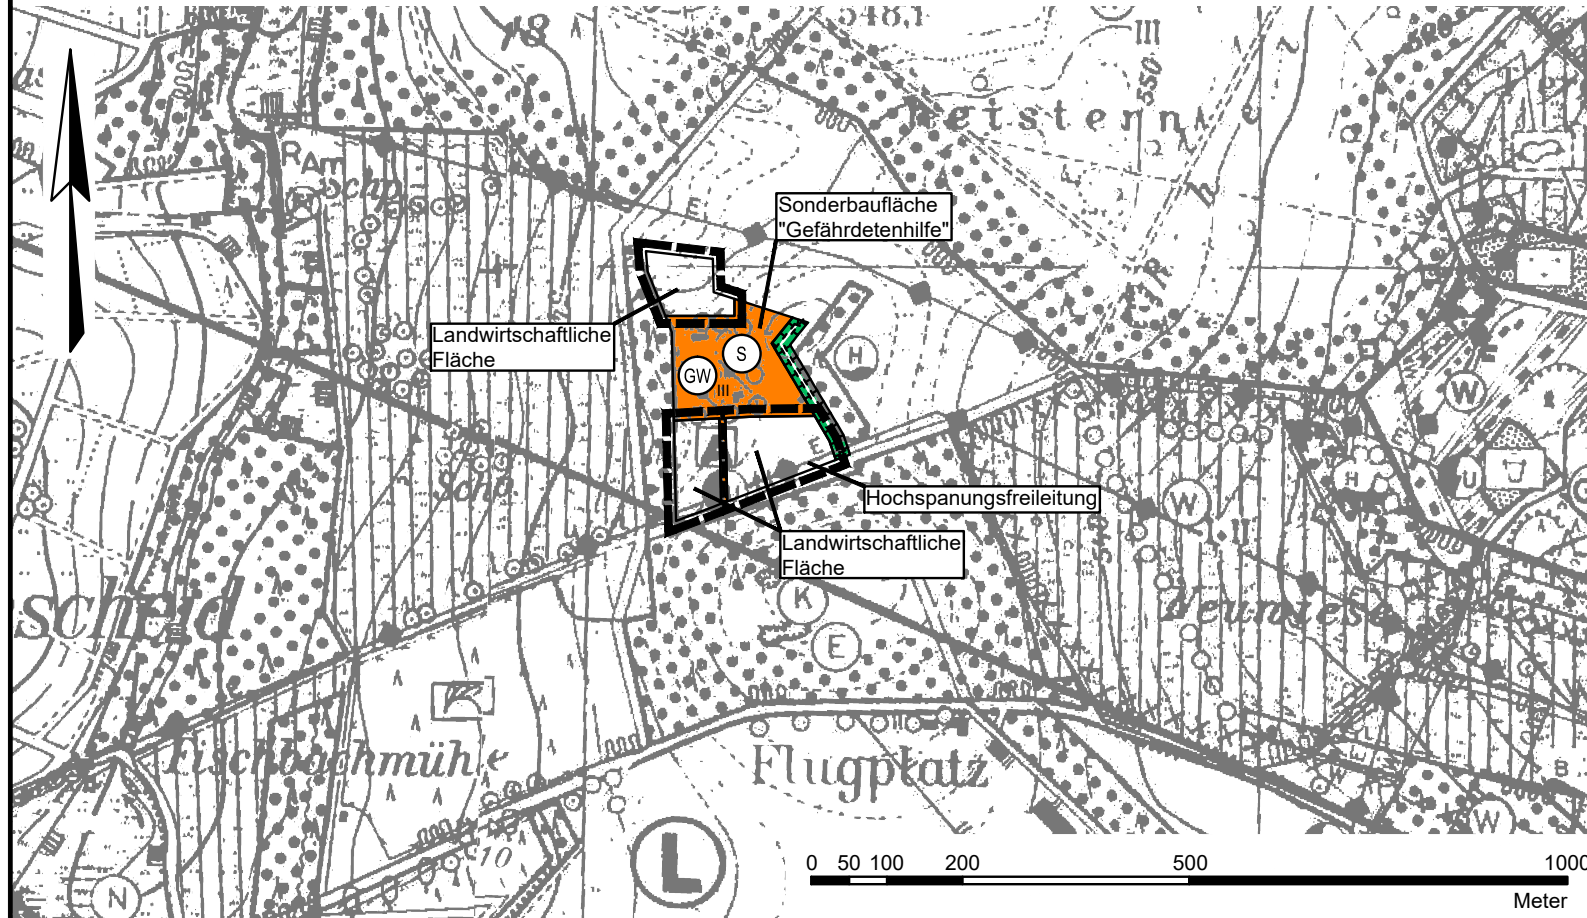

Darstellung der Flächen durch Änderung des rechtswirksamen
Flächennutzungsplanes



Planzeichenerklärung

- Geltungsbereich
- Sonderbauflächen "Pfadfinder"
- Sonderbaufläche "Gefährdetenhilfe"
- Umgrenzung von Flächen für Maßnahmen zum Schutz, zur Pflege und Entwicklung von Natur und Landschaft
- 20 kV Hochspannungsfreileitung
- Wasserschutzgebiet, Zone III

Gemeinde Breitscheid
Flächennutzungsplan-Änderung im Bereich der
1. Änderung und Erweiterung des Bebauungsplanes
"Auf der Hub", Gemarkung Breitscheid

Beteiligung der Behörden und der Öffentlichkeit					
Bearbeitet:	I. Zillinger		Maßstab:	Stand:	09.02.2023
Gezeichnet:	Gawelek		1:10.000	Zeichnungsnummer:	2217/2
Geprüft:				Ersatz für:	

Ingenieurbüro Zillinger

35396 Gießen, Weimarer Str. 1, Fon (0641) 95212-0, Fax (0641) 95212-34, info@buero-zillinger.de, www.buero-zillinger.de