# Lageplan
## Planausschnitt 1 Calden

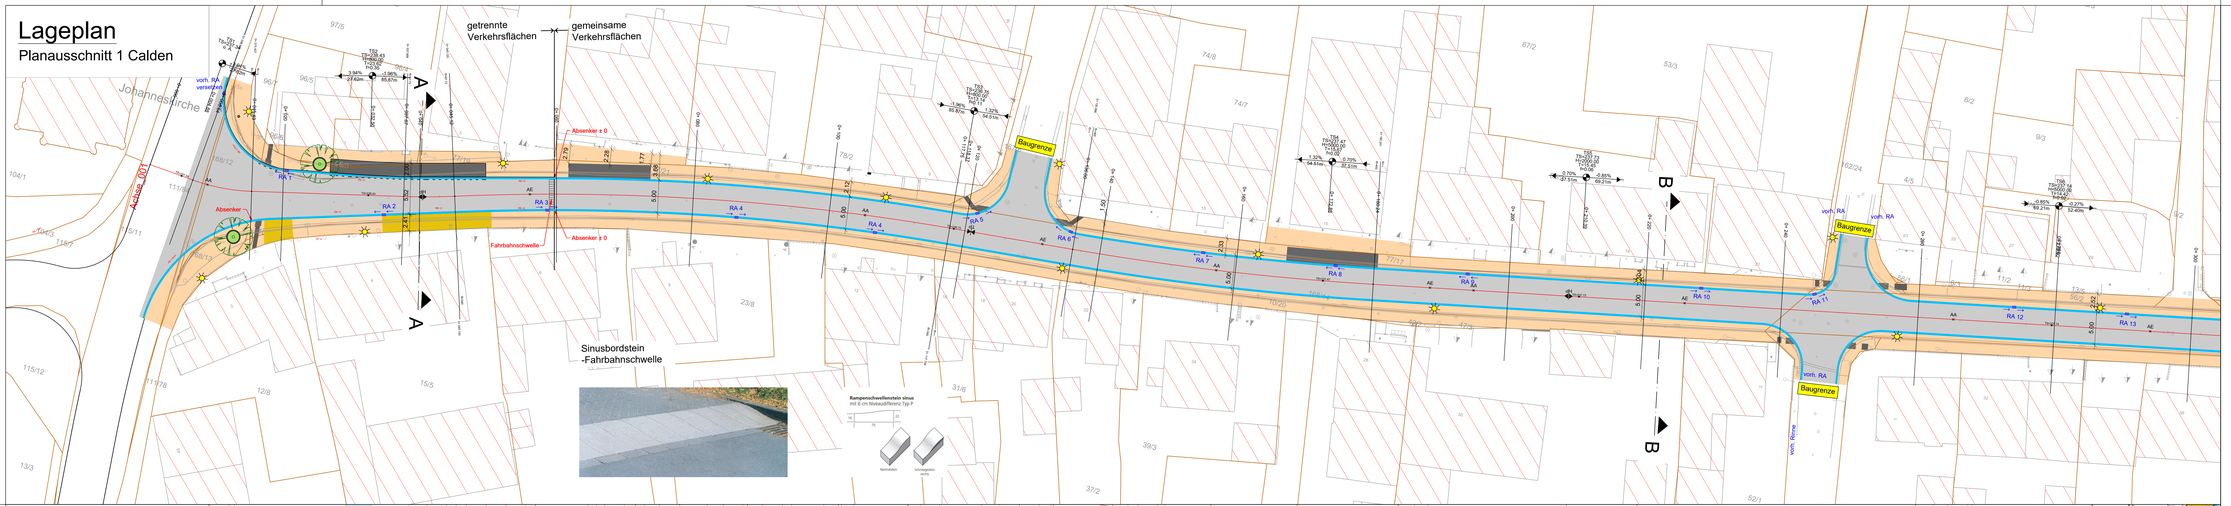


# Lageplan
## Planausschnitt 2 Calden

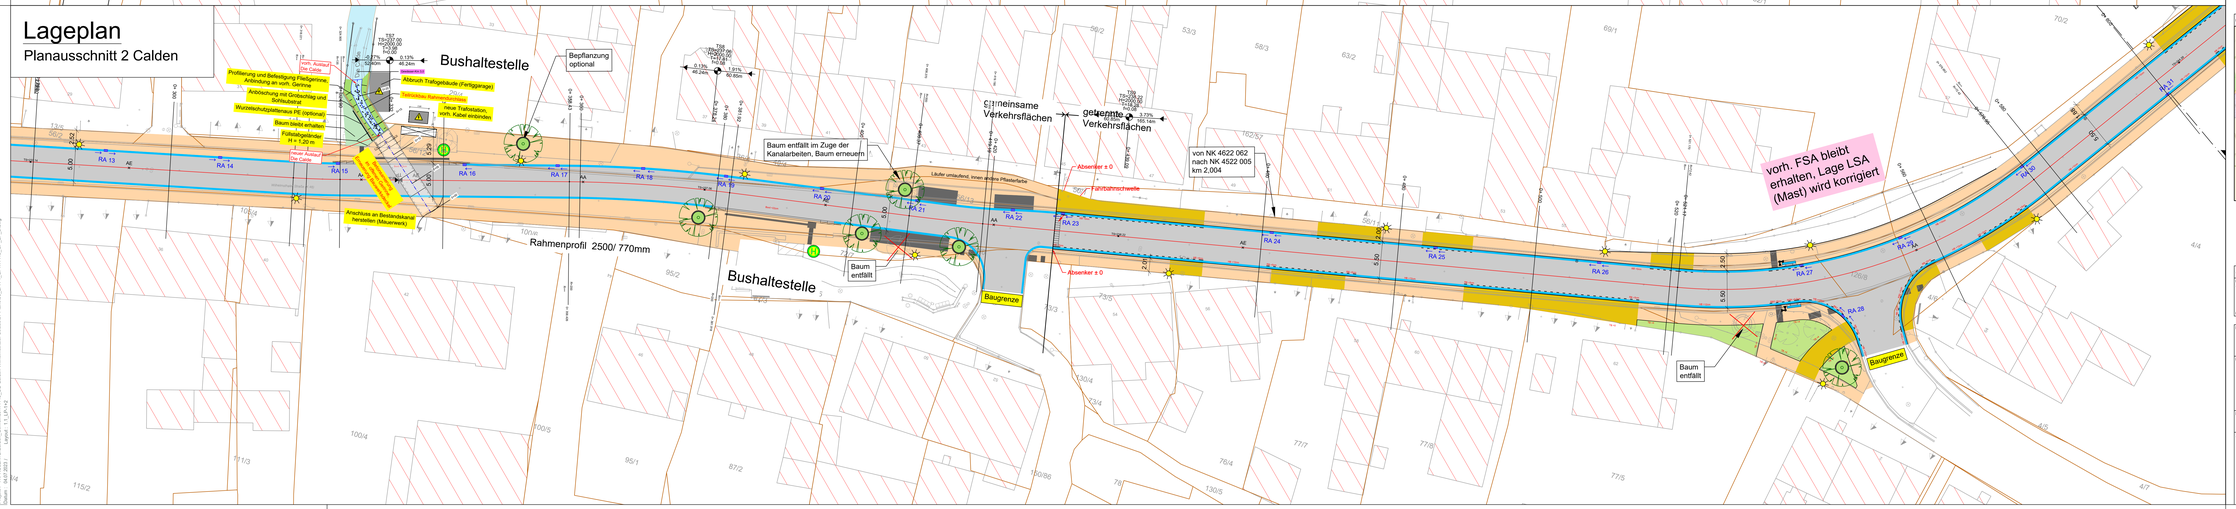


## Zeichenerklärung:

**Bestand**

- Gebäude
- Mauer/Stützmauer
- Schieber
- Unterflurhydrant
- Schachtdeckel
- Schieber
- Verkehrsschild Gefahr+Vorschrift
- Verteilerkasten
- Bank/ Bushaltestellenschild (Fahne)
- Baum, Bestand
- Regenablauf
- Straßenbeleuchtung
- Lichtsignalanlage
- Zufahrt
- Zugang

**Planung**

- Fahrbahn Asphalt
- gemeinsame Verkehrsflächen
- Gehweg Pflaster
- 2-zeiliger Pflasterstreifen
- Fahrbahnteiler / Insel / Parkstreifen
- Straßenrinnenpflaster
- Zufahrt
- Bushaltestellenschild (Fahne)
- Baum, Neupflanzung
- vorh. Baum entfällt
- Regenablauf mit Beschriftung
- Straßenbeleuchtung
- Lichtsignalanlage (LSA)
- Fahrgastwartehaus
- Gradientenhochpunkt mit Angabe von Station und Höhe
- Gradiententiefpunkt mit Angabe von Station und Höhe
- Neigungsbrechpunkt mit Angabe von Station/Längsabstand zum vorherigen Neigungsbrechpunkt und Abstand zum nächsten Neigungsbrechpunkt
- Ungesicherte Überquerungsstelle mit einheitlichem 3 cm Bord
- Gehweg / Fahrbahn: Aufmeßsamkeitsfeld/ Auffindestreifen; Richtungsfeld; Absenker Hochbord (HB) auf Rundbord (RB)
- Auffindestreifen; Einstiegsfeld Leitstreifen
- Gehweg / Fahrbahn: Hochbord (HB)/ Rundbord (RB) mit Anschlußhöhe in cm
- Flurstücksgrenze öffentlich an privat: Tiefbord (TB +4) 4 cm Anschlußhöhe, vor Gebäuder Mauern kein TB +4, in Zufahrten ± 0 Anschlußhöhe

**Angaben zu Plangrundlagen**

| | | |
|---|---|---|
| Urgeländeaufnahme/vermessung | agc aqua geo consult | Stand: 02.02.2021 |
| Abschlußelemente/kanten | UTM ETRS89 | |
| Höhenpunkten | SHN_DK | |
| Katasterdaten | Quelle | Stand: Datum |

**Übersicht**

**Maßstab:** ohne

**Abgestimmt und freigegeben**

| Für den Auftraggeber: | Für den Planverfasser: |
|---|---|
| Datum Unterschrift | Datum Unterschrift |

**Projekt:**

# Ausbau OD Calden, K46 Wilhelmsthaler Straße

**Darstellung:**

## Verkehrsanlagen Lageplan 1

**Planungsstand:**

**Genehmigungsplanung**

NICHT AMTLICH

| | | | |
|---|---|---|---|
| Anlage: | 1.1 | | |
| Maßstab: | 1 : 250 | | |
| Zeichnungs-Nr.: | 21-08_GP_LP_1.1_LP-1+2 | | |
| | Datum | Name | |
| erstellt: | 24.02.2021 | ab | |
| geändert: | 03.07.2023 | Mey | |
| geprüft: | - | Mey | |

**Auftraggeber:**

Gemeinde Calden
Holländische Straße 35
34379 Calden
Telefon: 05674 - 7020 / www.calden.de / gemeinde@calden.de

**Planverfasser:**

agc - aqua geo consult gmbh
Friedrich - Ebert - Straße 48
34117 Kassel
Telefon: 0561 - 316 902 00 / www.agc-gruppe.de / info@agc-gruppe.de

Projekt: V:\PROJEKTE\Calden_Gemeinde\K 446\5_OD-Calden Wilhelmsthaler Straße\01 Planung\5_LP\1.4_GP\1.4.5_GP_LP_5.dwg
Datum: 03.07.2023 Uhrzeit: 12:47
Benutzer: Mey